
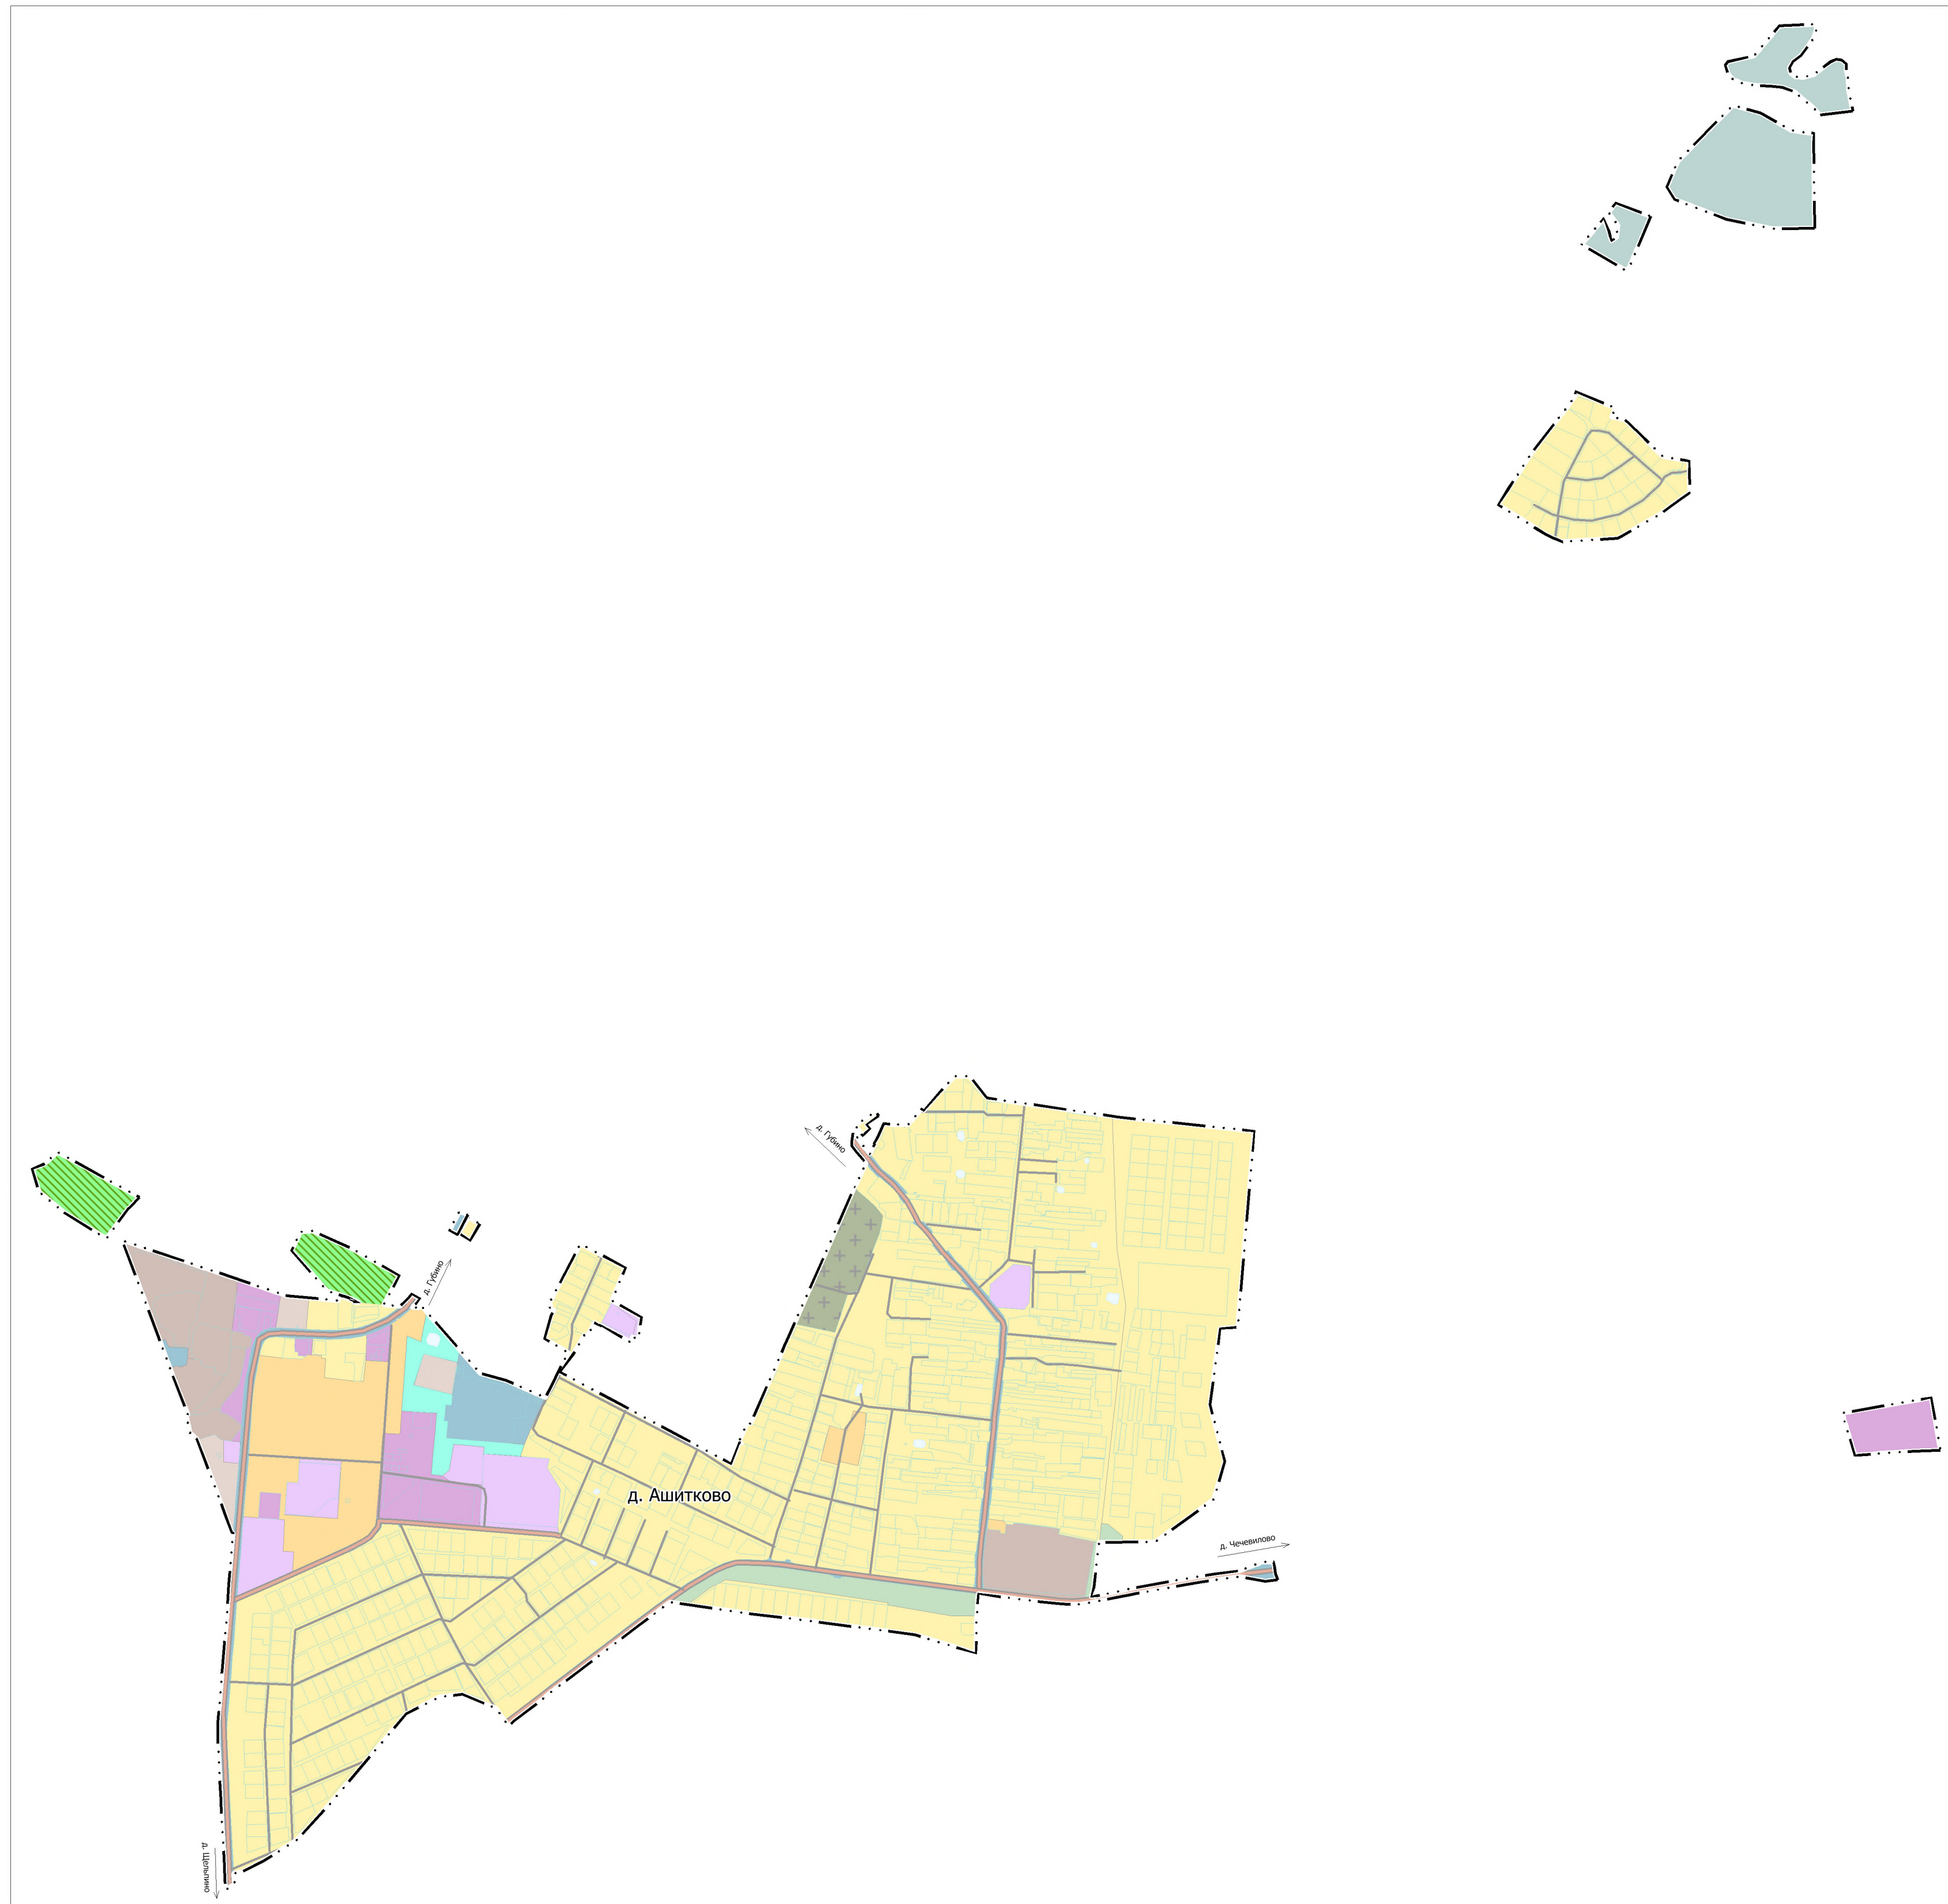


Проект внесения изменений в генеральный план городского округа Воскресенск Московской области применительно к населенному пункту с. Ашитково

Карта границ земель лесного фонда с отображением границ лесничеств и лесопарков, М 1:10 000

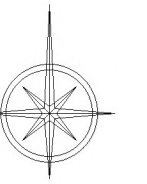

УСЛОВНЫЕ ОБОЗНАЧЕНИЯ

Границы территориальных образований

Границы населенных пунктов утвержденные

Населенные пункты

с. Ашитково Сельский населенный пункт

Границы земель лесного фонда

Лесничества и лесопарки (Виноградовское лесничество)

Территории лесных поселков

Иные условные обозначения

Земельные участки, поставленные на государственный кадастровый учет

Согласовано	
Изм. № подл.	
Подпись и дата	
Взам. инв. №	

Шифр 1508/418/Ц-2023/Д							
Проект внесения изменений в генеральный план городского округа Воскресенск Московской области применительно к населенному пункту с. Ашитково							
Должность	Ф.И.О.	Подп.	Дата	Материалы по обоснованию генерального плана. Том I. Планировочная и инженерно-транспортная организация территории. Социально-экономическое обоснование	Стадия	Лист	Листов
Глав. спец.	Филин С.А.	<i>С.А. Филин</i>		Карта границ земель лесного фонда с отображением границ лесничеств и лесопарков, М 1:10 000	ГП	6	7
Нач. мастер.	Смирнов А.С.	<i>А.С. Смирнов</i>			<p>Основан в 1971</p>		