


Проект внесения изменений в генеральный план городского округа Воскресенск Московской области применительно к населенному пункту с. Ашитково

Карта размещения муниципального образования в устойчивой системе расселения Московской области (без масштаба)

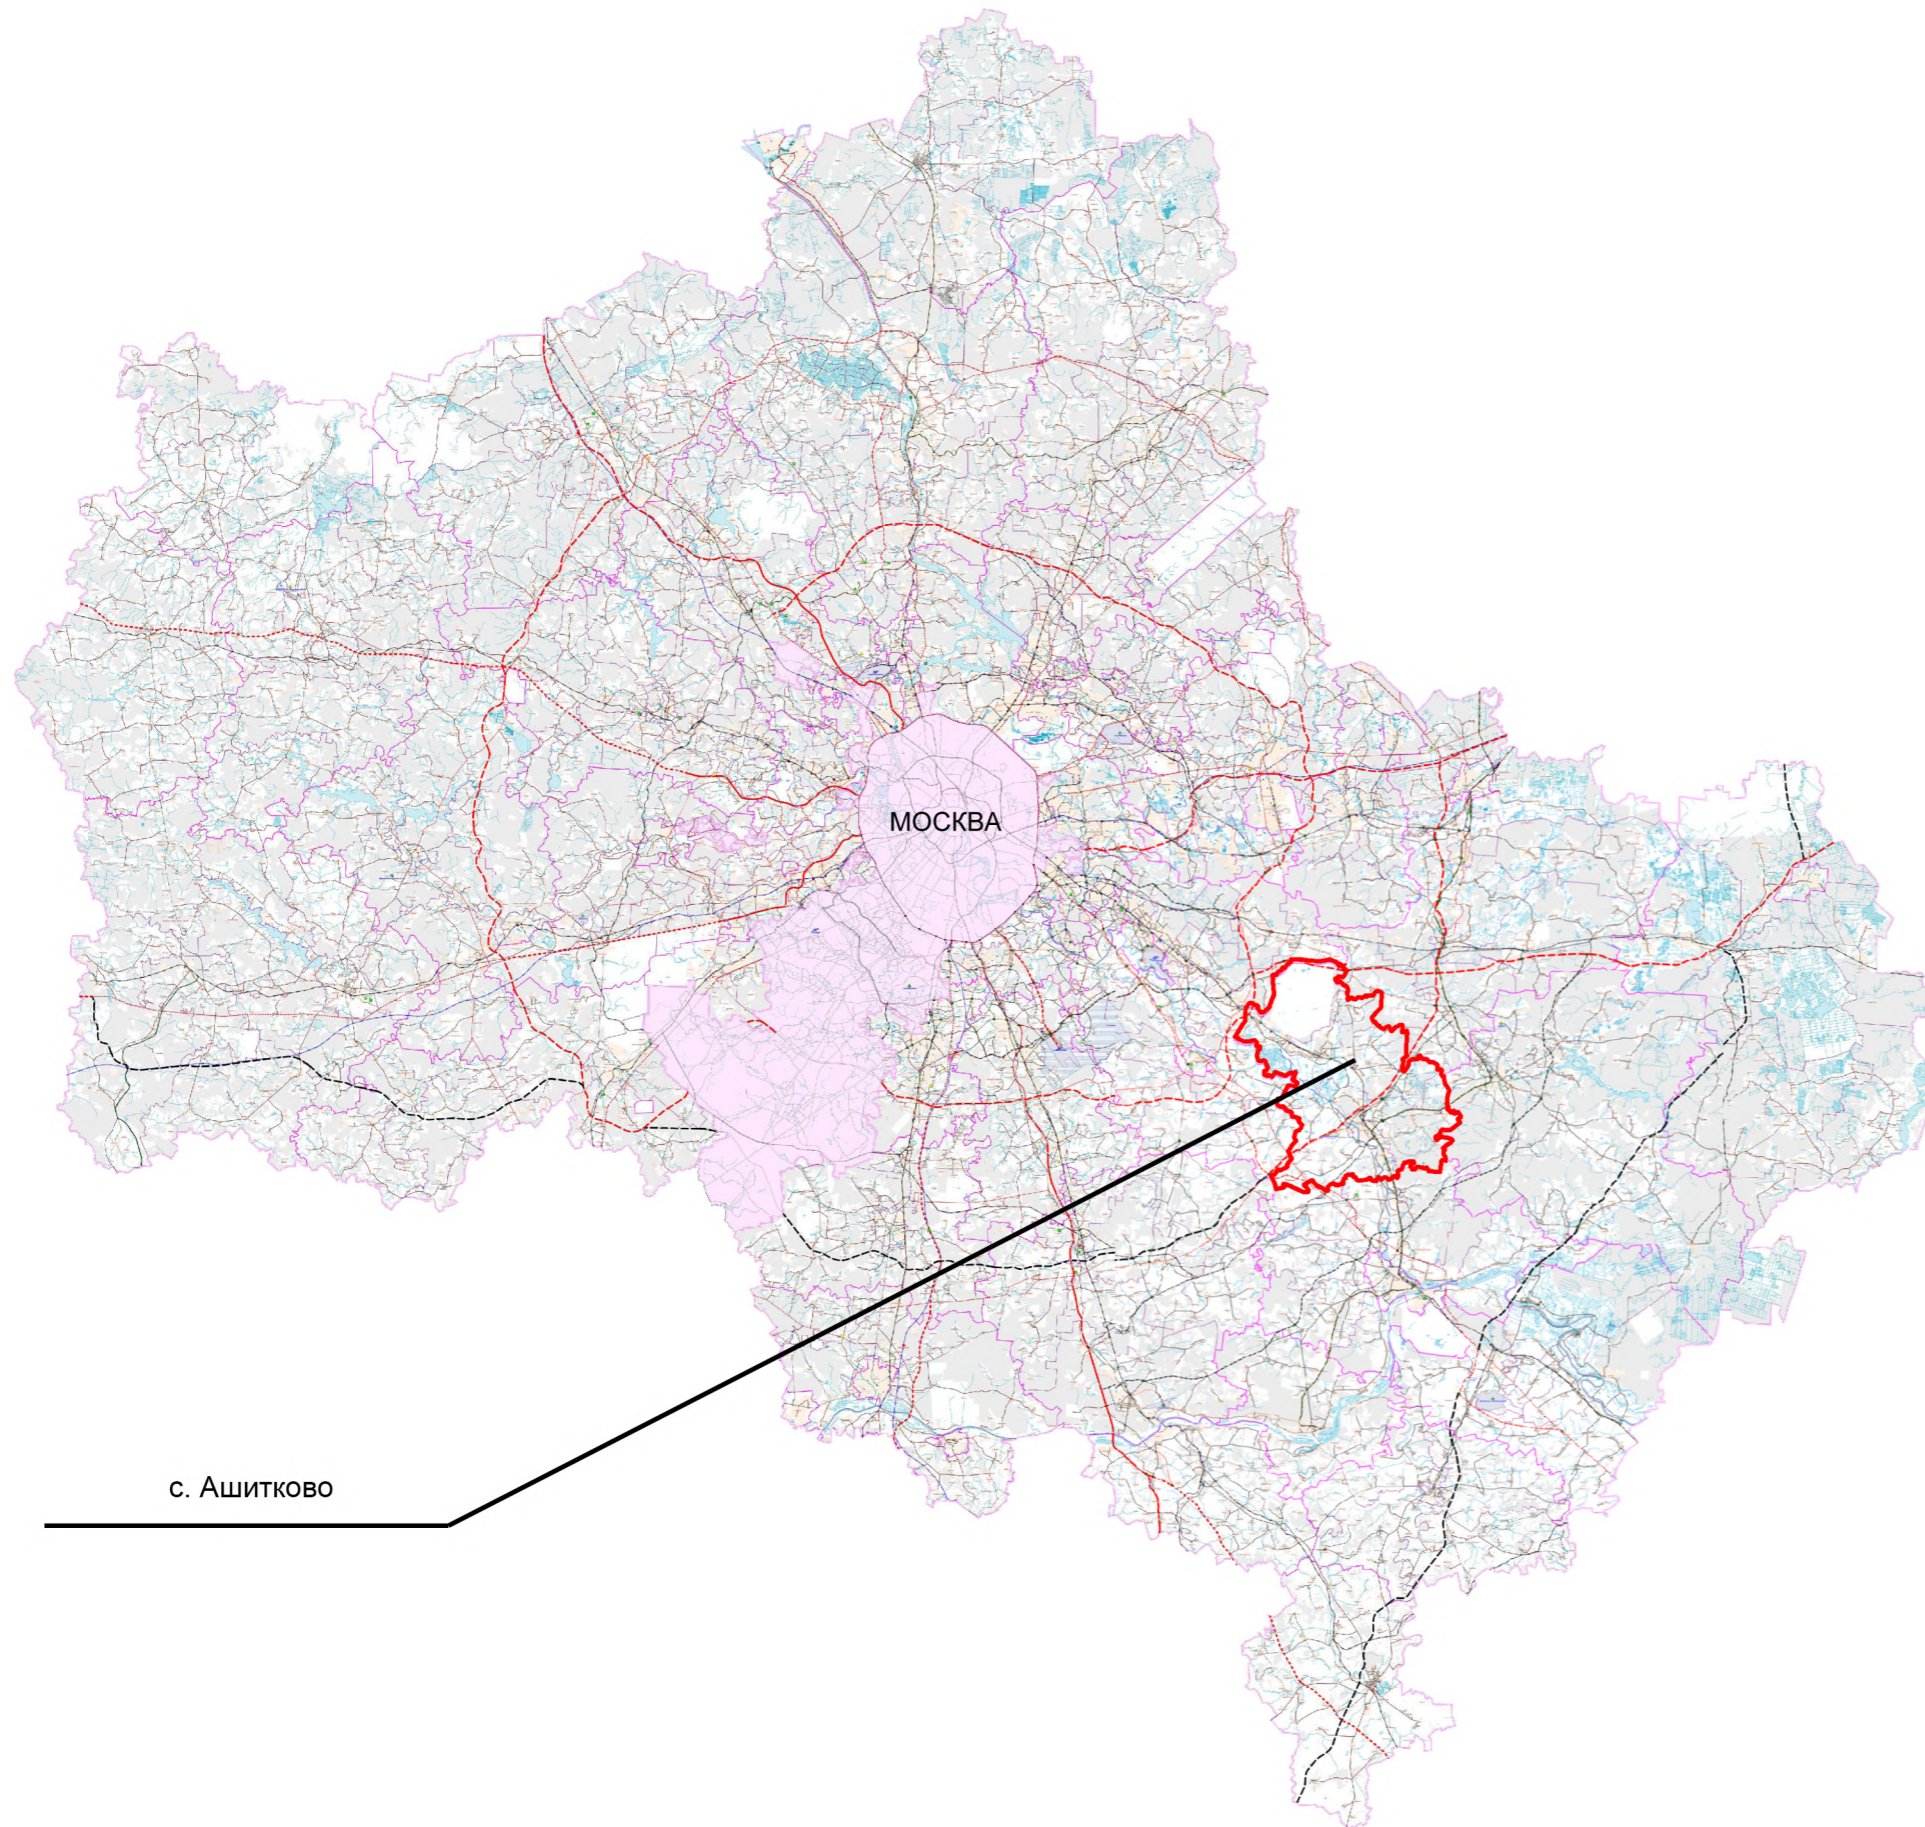

с. Ашитково

Городской округ
Воскресенск

Устойчивые системы расселения Московской области

- городская система расселения
- рекреационно-городская система расселения
- рекреационно-аграрная система расселения

Примечания:

Городской округ Воскресенск Московской области относится к Коломенской рекреационно-городской системе расселения, которая характеризуется распределенным срединным типом пространственной организации и дисперсным низкоплотным малоэтажным преобладающим типом застройки

с. Ашитково

Согласовано

Инв. № подл.	Взам. инв. №	Подпись и дата	Согласовано
--------------	--------------	----------------	-------------

Шифр 1508/418/Ц-2023/Д				Проект внесения изменений в генеральный план городского округа Воскресенск Московской области применительно к населенному пункту с. Ашитково			
Должность	Ф.И.О.	Подп.	Дата	Материалы по обоснованию генерального плана. Том I. Планировочная и инженерно-транспортная организация территории. Социально-экономическое обоснование	Стадия	Лист	Листов
Глав. спец.	Филин С.А.	<i>С.Филин</i>		Карта размещения муниципального образования в устойчивой системе расселения Московской области (без масштаба)	ГП	1	7
Нач. мастер.	Смирнов А.С.	<i>А.Смирнов</i>			МОСОБЛГЕОТРЕСТ Основан в 1971		