

**ПРОЕКТ «ВНЕСЕНИЕ ИЗМЕНЕНИЙ В ГЕНЕРАЛЬНЫЙ ПЛАН ГОРОДСКОГО ОКРУГА ВОСКРЕСЕНСК МОСКОВСКОЙ ОБЛАСТИ
ПРИМЕНИТЕЛЬНО К ЗЕМЕЛЬНОМУ УЧАСТКУ С КАДАСТРОВЫМ НОМЕРОМ 50:29:0020325:349»**

**Карта планируемого развития инженерных коммуникаций и сооружений в границах муниципального образования
в части объектов федерального и регионального значения применительно к земельному участку М 1:10 000**

УСЛОВНЫЕ ОБОЗНАЧЕНИЯ


Границы



населенных пунктов



разработки генерального плана

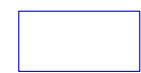

земельных участков, поставленных на кадастровый учет

Функциональные зоны**



Производственная зона

* Территории и объекты вне границ разработки отображены в информационных целях и не являются предметом утверждения настоящего генерального плана

** параметры функциональных зон и режимы их использования применяются с учетом Решения Исполкома Московского городского и областного Советов народных депутатов от 17.04.1980 № 500-1143 «Об утверждении проекта установления красных линий границ зон санитарной охраны источников водоснабжения г. Москвы в границах ЛПЗП», картами влияния ЗСО.

Существующие зоны с особыми условиями использования территории (ЗОУИТ)



Охранная зона газопроводов и систем газоснабжения

Объекты местного значения

существующие:



Газопровод распределительный высокого давления




Теплопровод распределительный (квартальный)



Водопровод распределительный

**ЗЕМЕЛЬНЫЙ УЧАСТОК С КАДАСТРОВЫМ НОМЕРОМ
50:29:0020325:349
РАСПОЛОЖЕН ВНЕ ГРАНИЦ НАСЕЛЕННЫХ ПУНКТОВ**

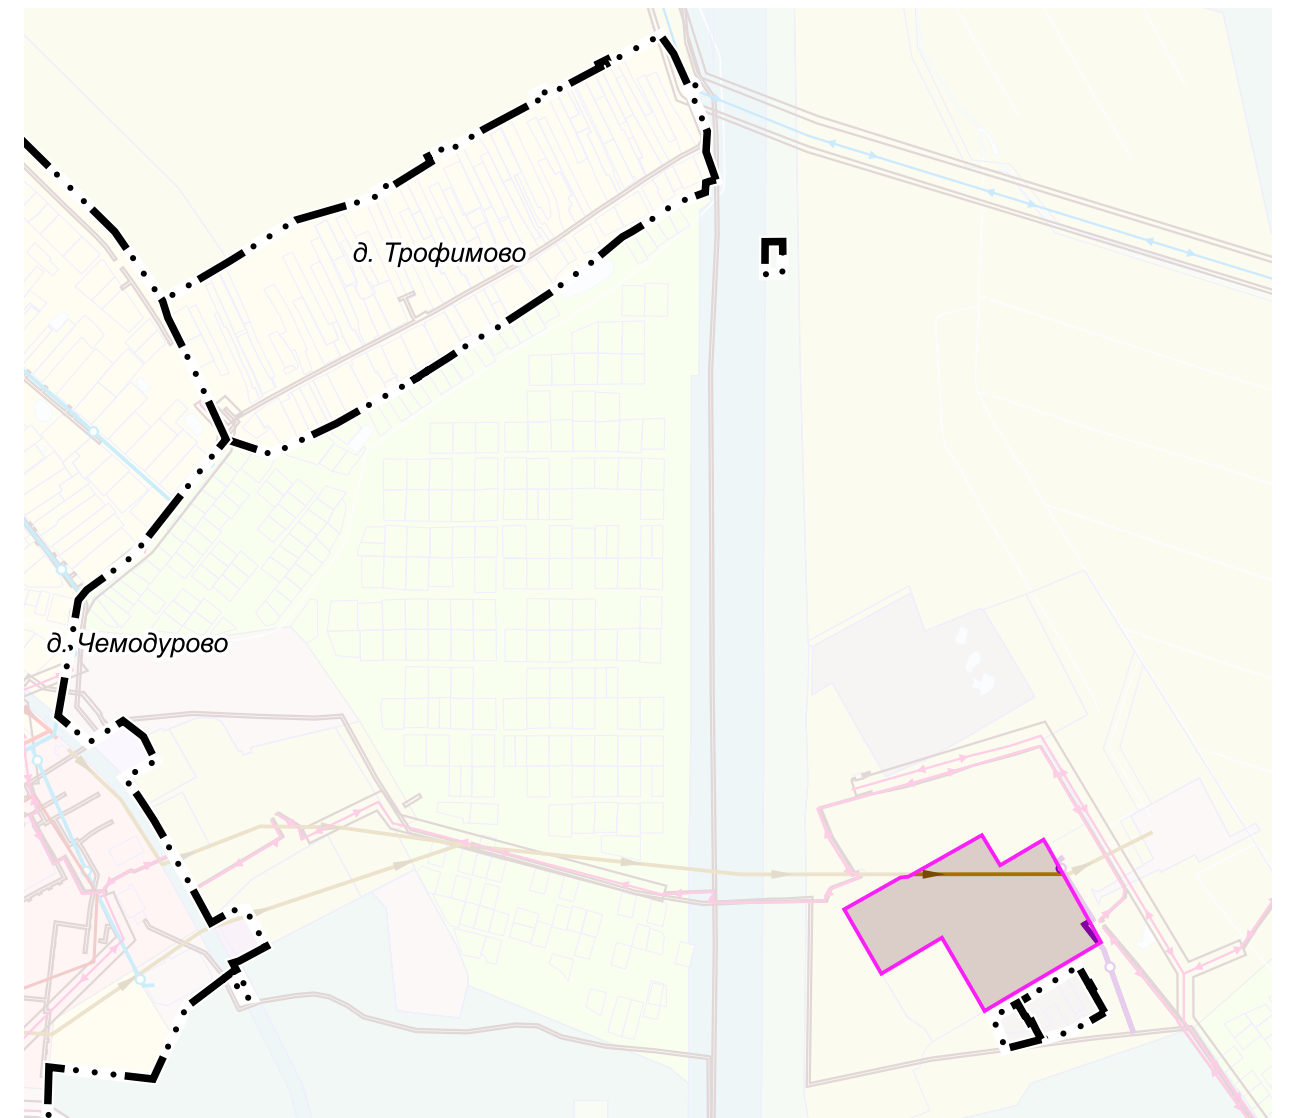

Должность	ФИО	Подпись	Дата	Договор № 11-2024 от 07.02.2024			
Руководитель ЦОГД	Богачев П.С.			Московская область, городской округ Воскресенск			
Начальник отдела ОПГП ЦОГД	Макаров Н.В.						
Начальник отдела ОИТС/СПД	Хирин Н.В.						
Ведущий специалист	Михеева В.Ю.						
				Проект «Внесение изменений в генеральный план городского округа Воскресенск Московской области применительно к земельному участку с кадастровым номером 50:29:0020325:349» 1 этап	Стадия	Лист	Листов
					ГП	2.3	
				Карта планируемого развития инженерных коммуникаций и сооружений в границах муниципального образования в части объектов федерального и регионального значения применительно к земельному участку	НИИПИ градостроительства ГАУ МО «НИИПИ градостроительства»		
Проверил	Макаров Н.В.			Масштаб 1:10000			