

ВНЕСЕНИЕ ИЗМЕНЕНИЙ В ГЕНЕРАЛЬНЫЙ ПЛАН ГОРОДСКОГО ОКРУГА ВОСКРЕСЕНСК МОСКОВСКОЙ ОБЛАСТИ ПРИМЕНИТЕЛЬНО К НАСЕЛЕННОМУ ПУНКТУ С. ЮРАСОВО

КАРТА ПЛАНИРУЕМОГО РАЗВИТИЯ ТРАНСПОРТНОЙ ИНФРАСТРУКТУРЫ

УСЛОВНЫЕ ОБОЗНАЧЕНИЯ



Границы населенных пунктов (утверждаемые) *



населенных пунктов (утверждённые)



земельные участки с кадастровыми номерами 50:29:0030107:4201, 50:29:0030107:4199, 50:29:0030107:4200



земельных участков, поставленных на кадастровый учет



разработки утвержденных проектов планировок линейных объектов

* Территории и объекты вне границ разработки отображены в информационных целях и не являются предметом утверждения настоящего генерального плана

Зоны планируемого размещения линейных объектов **



автомобильного транспорта

** в соответствии со Схемой территориального планирования транспортного обслуживания Московской области, утвержденной постановлением Правительства Московской области от 25.03.2016 № 230/8 (ред. от 14.03.2024) (СТП ТО МО) ***

Функциональные зоны



Зона застройки индивидуальными жилыми домами



Многофункциональная общественно-деловая зона



Зона специализированной общественной застройки



Производственная зона




Коммунально-складская зона




Зона транспортной инфраструктуры



Зона озелененных территорий (лесопарки, парки, сады, скверы, бульвары, городские леса и другие)

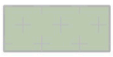

Зона кладбищ

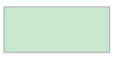

Зона озелененных территорий специального назначения



Планируемые функциональные зоны

Объекты транспортной инфраструктуры

Значение



региональное значение



иное значение

Объекты транспортной инфраструктуры

Объекты обслуживания и хранения автомобильного транспорта



Станция автозаправочная, станция электрозарядная



Станция технического обслуживания



Стоянка (парковка) автомобилей

Остановочные пункты общественного пассажирского транспорта



Остановочный пункт

Объекты регионального и межмуниципального значения ***

Автомобильные дороги



существующие



реконструируемые

Улично-дорожная сеть



Улицы и дороги местного значения (существующие)

Объекты местного значения

Автомобильные дороги



существующие

Улично-дорожная сеть




Улица в жилой застройке (существующая)

Линии общественного пассажирского транспорта



Автобусная линия (существующая)

*** Реконструируемые объекты регионального значения приводятся для информационной целостности документа и не являются предметом утверждения настоящего генерального плана

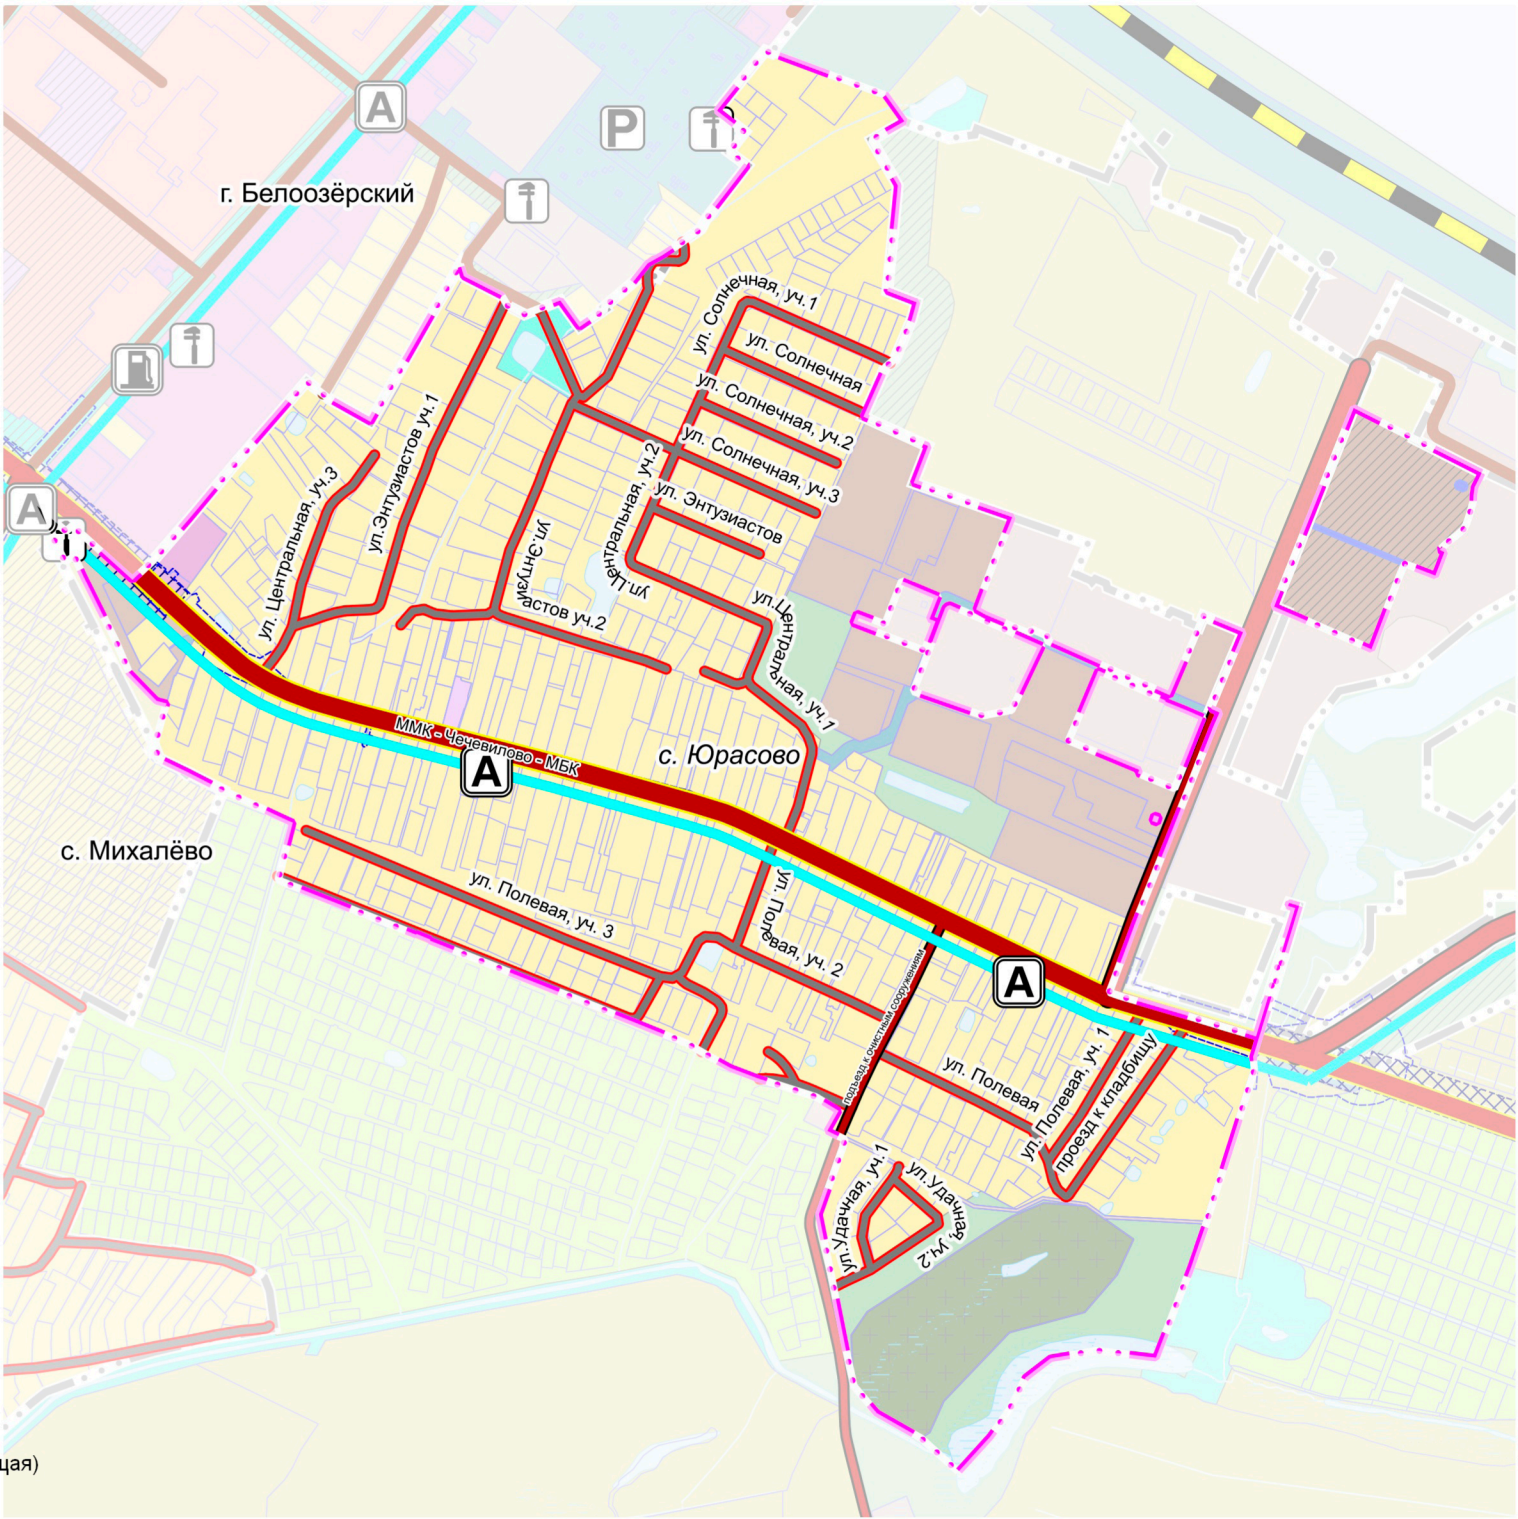

Должность	ФИО	Подпись	Дата	Договор № 227-2025-Э от 18.04.2025			
Руководитель МГП	Богачев П.С.			Московская область, городской округ Воскресенск			
Начальник отдела № 3 МГП	Макаров Н.В.						
Начальник отдела № 1 МГП	Хирин Н.В.						
Вед. инженер отдел № 1 МГП	Бахмутова К.В.						
				Внесение изменений в генеральный план городского округа Воскресенск Московской области применительно к населенному пункту с. Юрасово			
				Карта планируемого развития транспортной инфраструктуры Масштаб 1:10000			
Проверил	Макаров Н.В.						
				Стадия			
				Лист			
				Листов			
				ГП			
				2.4			
				7			
				НИИПИ градостроительства			
				ГАУ МО «НИИПИ градостроительства»			