


Проект внесения изменений в генеральный план городского округа Воскресенск Московской области применительно к населенному пункту с. Ашитково

Карта существующих и планируемых зон с особыми условиями использования территории с отображением особо охраняемых природных территорий, зон санитарной охраны подземных источников питьевого водоснабжения, водоохранных зон, прибрежных защитных полос, береговых полос водных объектов, зон затопления и подтопления, М 1:10 000

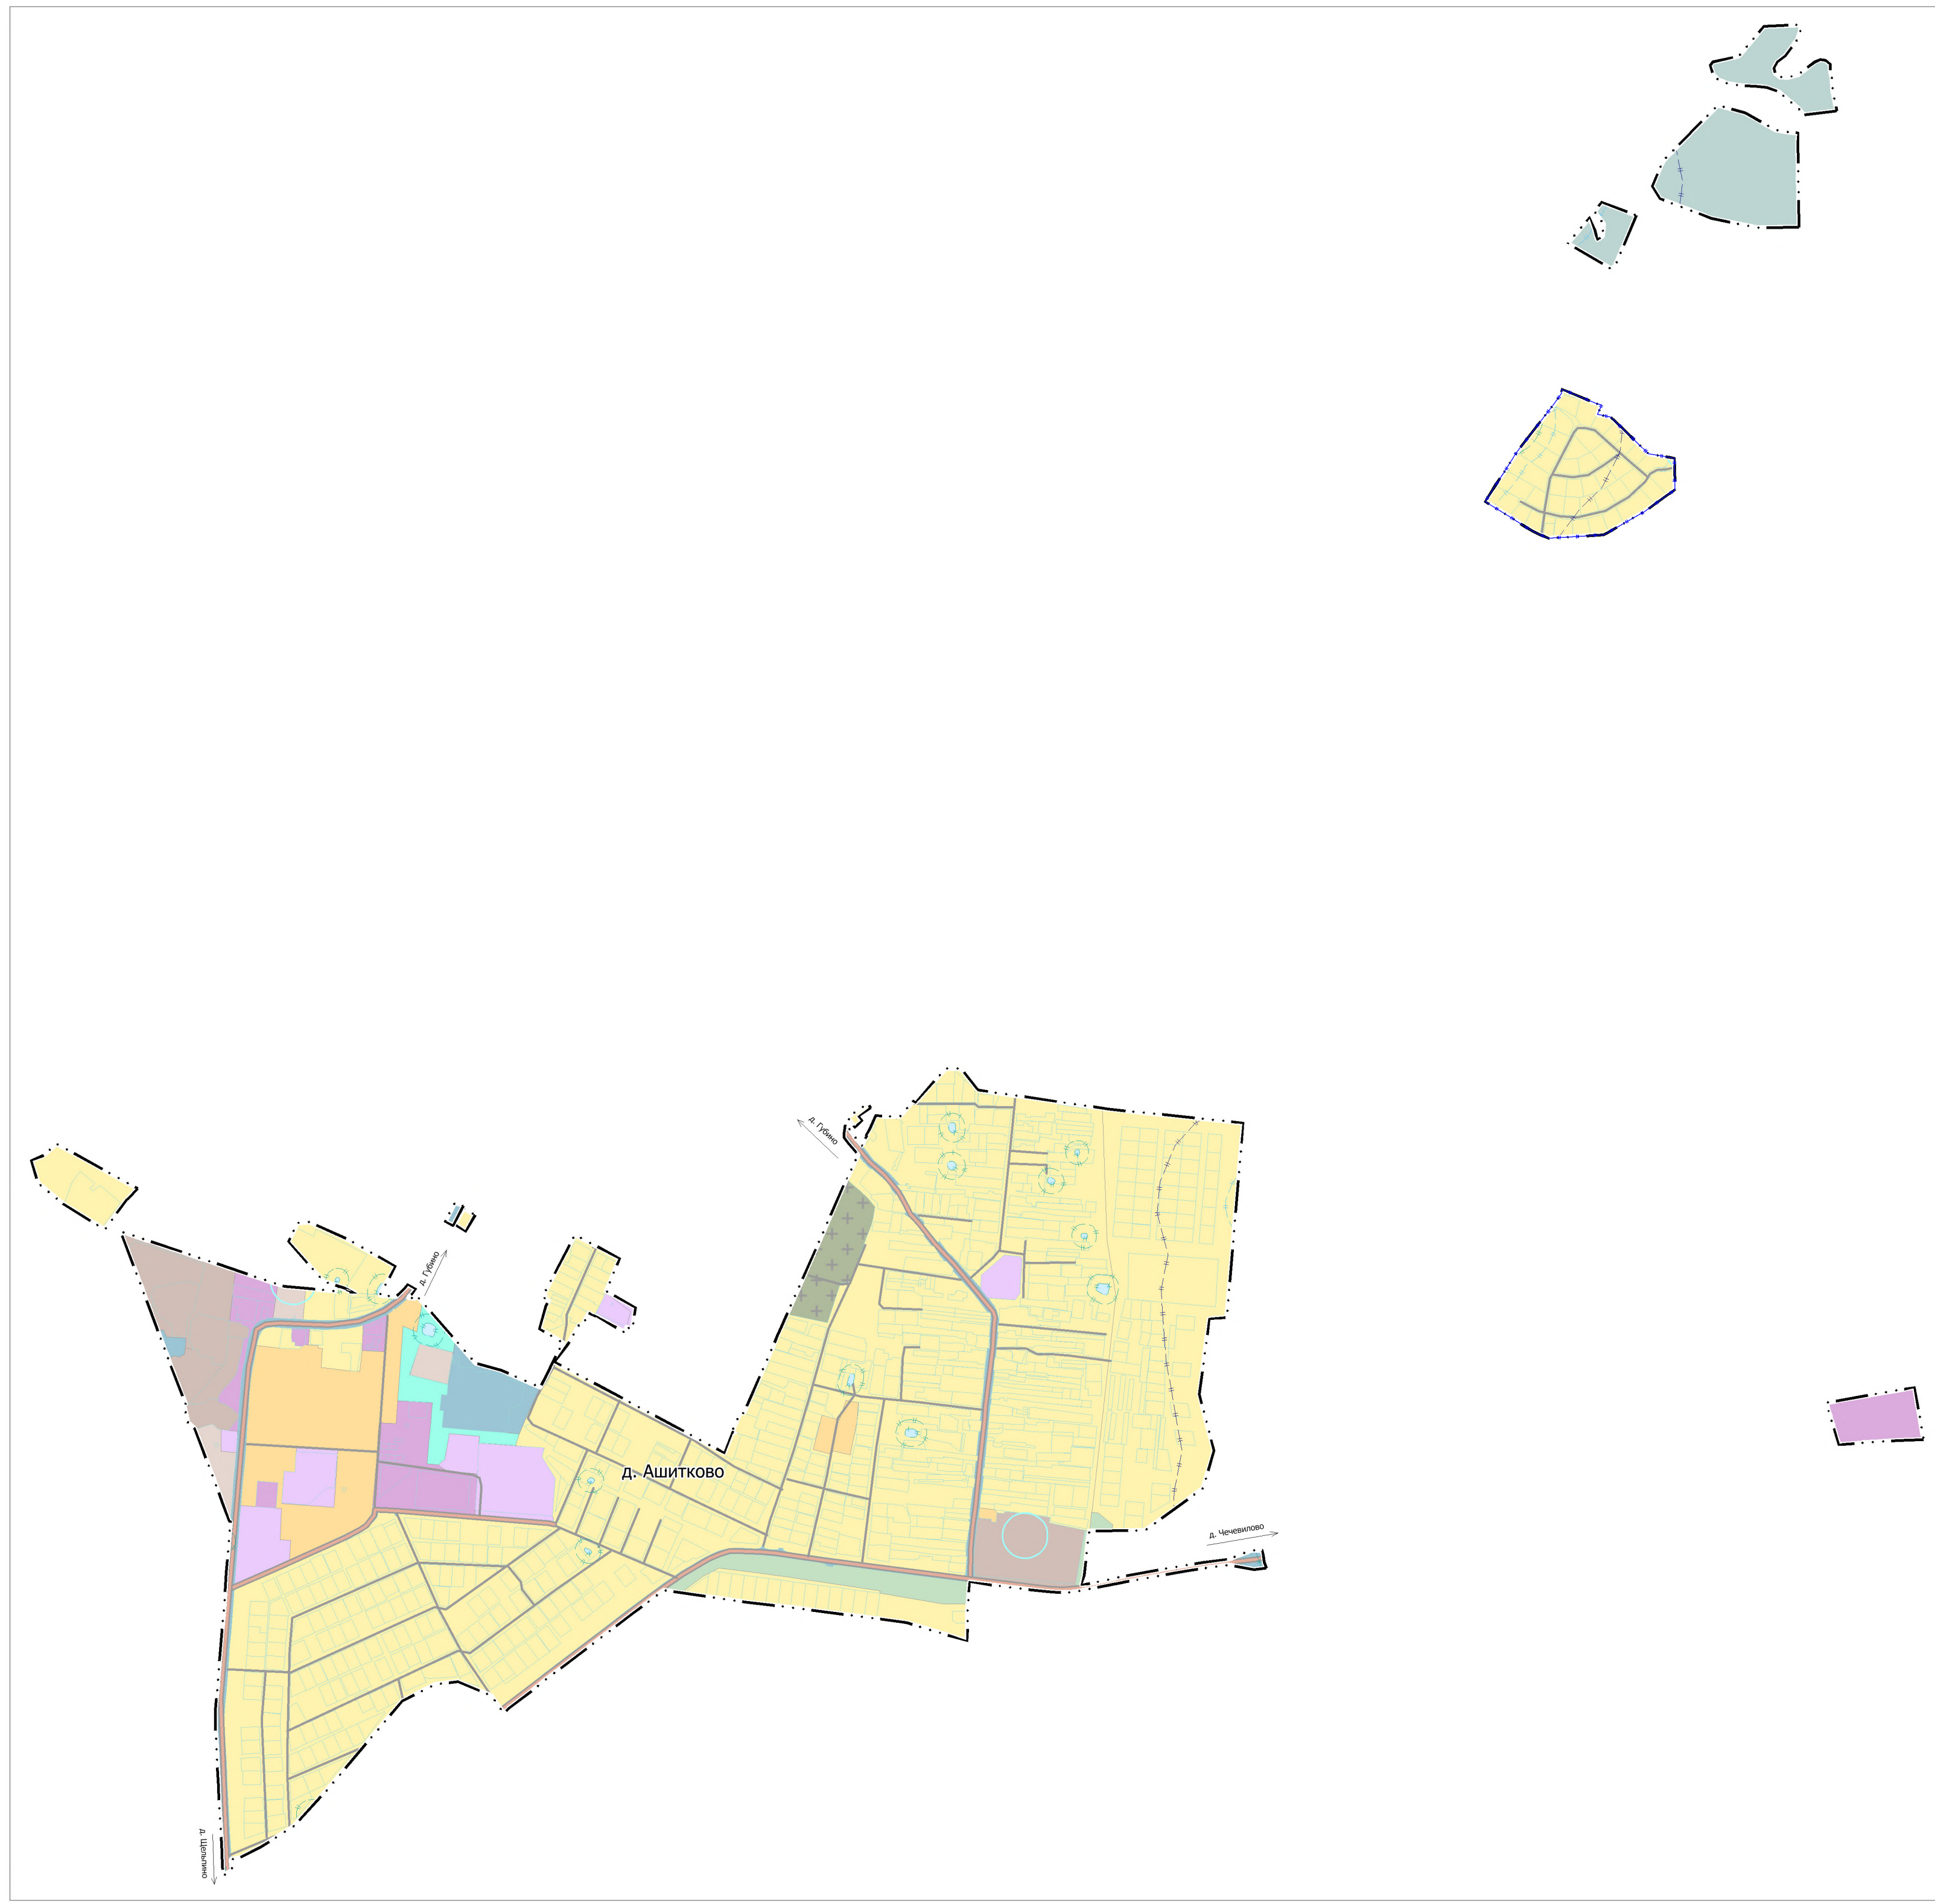

УСЛОВНЫЕ ОБОЗНАЧЕНИЯ

Границы территориальных образований

Границы населенных пунктов утвержденные

Населенные пункты

с. Ашитково Сельский населенный пункт

Зоны с особыми условиями использования территории

- ЗСО подземных источников водоснабжения
- Третий пояс зоны санитарной охраны источника водоснабжения
- Водоохранные зоны
- Прибрежные защитные полосы
- Береговые полосы
- Зоны затопления*
- Зоны подтопления*

Иные условные обозначения

Земельные участки, поставленные на государственный кадастровый учет

Примечание - * Зоны затопления, зоны подтопления не утверждены в установленном законом порядке на рассматриваемой территории.

Шифр 1508/418/Ц-2023/Д						
Проект внесения изменений в генеральный план городского округа Воскресенск Московской области применительно к населенному пункту с. Ашитково						
Должность	Ф.И.О.	Подп.	Дата	Стадия	Лист	Листов
Глав. спец.	Филин С.А.			Материалы по обоснованию генерального плана. Том II. Охрана окружающей среды	ГП	2
Глав. спец.	Пономарев С.В.					
Карта существующих и планируемых зон с особыми условиями использования территории с отображением особо охраняемых природных территорий, зон санитарной охраны подземных источников питьевого водоснабжения, водоохранных зон, прибрежных защитных полос, береговых полос водных объектов, зон затопления и подтопления, М 1:10 000				МОСБЛГЕОТРЕСТ Основан в 1971 г.		Формат (650x480)
Нач. мастер.	Смирнов А.С.					

Согласовано	
Изм. № подл.	
Подпись и дата	
Взам. инв. №	