


# ВНЕСЕНИЕ ИЗМЕНЕНИЙ В ГЕНЕРАЛЬНЫЙ ПЛАН ГОРОДСКОГО ОКРУГА ВОСКРЕСЕНСК МОСКОВСКОЙ ОБЛАСТИ ПРИМЕНИТЕЛЬНО К НАСЕЛЕННОМУ ПУНКТУ Д. ИВАНОВКА

## КАРТА ПЛАНИРУЕМОГО РАЗВИТИЯ ТРАНСПОРТНОЙ ИНФРАСТРУКТУРЫ В ГРАНИЦАХ МУНИЦИПАЛЬНОГО ОБРАЗОВАНИЯ В ЧАСТИ ОБЪЕКТОВ ФЕДЕРАЛЬНОГО И РЕГИОНАЛЬНОГО ЗНАЧЕНИЯ ПРИМЕНИТЕЛЬНО К ЧАСТИ ТЕРРИТОРИИ

### УСЛОВНЫЕ ОБОЗНАЧЕНИЯ

- Границы**
- городского округа Воскресенск Московской области
  - населенных пунктов (утверждаемые) \*
  - земельный участок с кадастровым номером 50:29:0030211:11
  - земельных участков, поставленных на кадастровый учет
  - разработки утвержденных проектов планировок линейных объектов
- \* Территории и объекты вне границ разработки отображены в информационных целях и не являются предметом утверждения настоящего генерального плана
- Функциональные зоны**
- Зона застройки индивидуальными жилыми домами
  - Многофункциональная общественно-деловая зона
  - Коммунально-складская зона
  - Зона транспортной инфраструктуры
  - Зона сельскохозяйственного назначения
  - Зона озелененных территорий (лесопарки, парки, сады, скверы, бульвары, городские леса и другие)
  - Зона озелененных территорий специального назначения
  - Планируемые функциональные зоны
- Зоны планируемого размещения линейных объектов \*\***
- автомобильного транспорта
- \*\* в соответствии со Схемой территориального планирования транспортного обслуживания Московской области, утвержденной постановлением Правительства Московской области от 25.03.2016 № 230/8 (ред. от 14.03.2024 ППМО № 223-ПП) (СТП ТО МО)

- Объекты регионального и межмуниципального значения**
- Автомобильные дороги**
- существующие
  - реконструируемые
- Линии общественного пассажирского транспорта**
- Автобусная линия (существующая)
- Объекты местного значения**
- Автомобильные дороги**
- существующие
- Улично-дорожная сеть**
- Улица в жилой застройке (существующая)

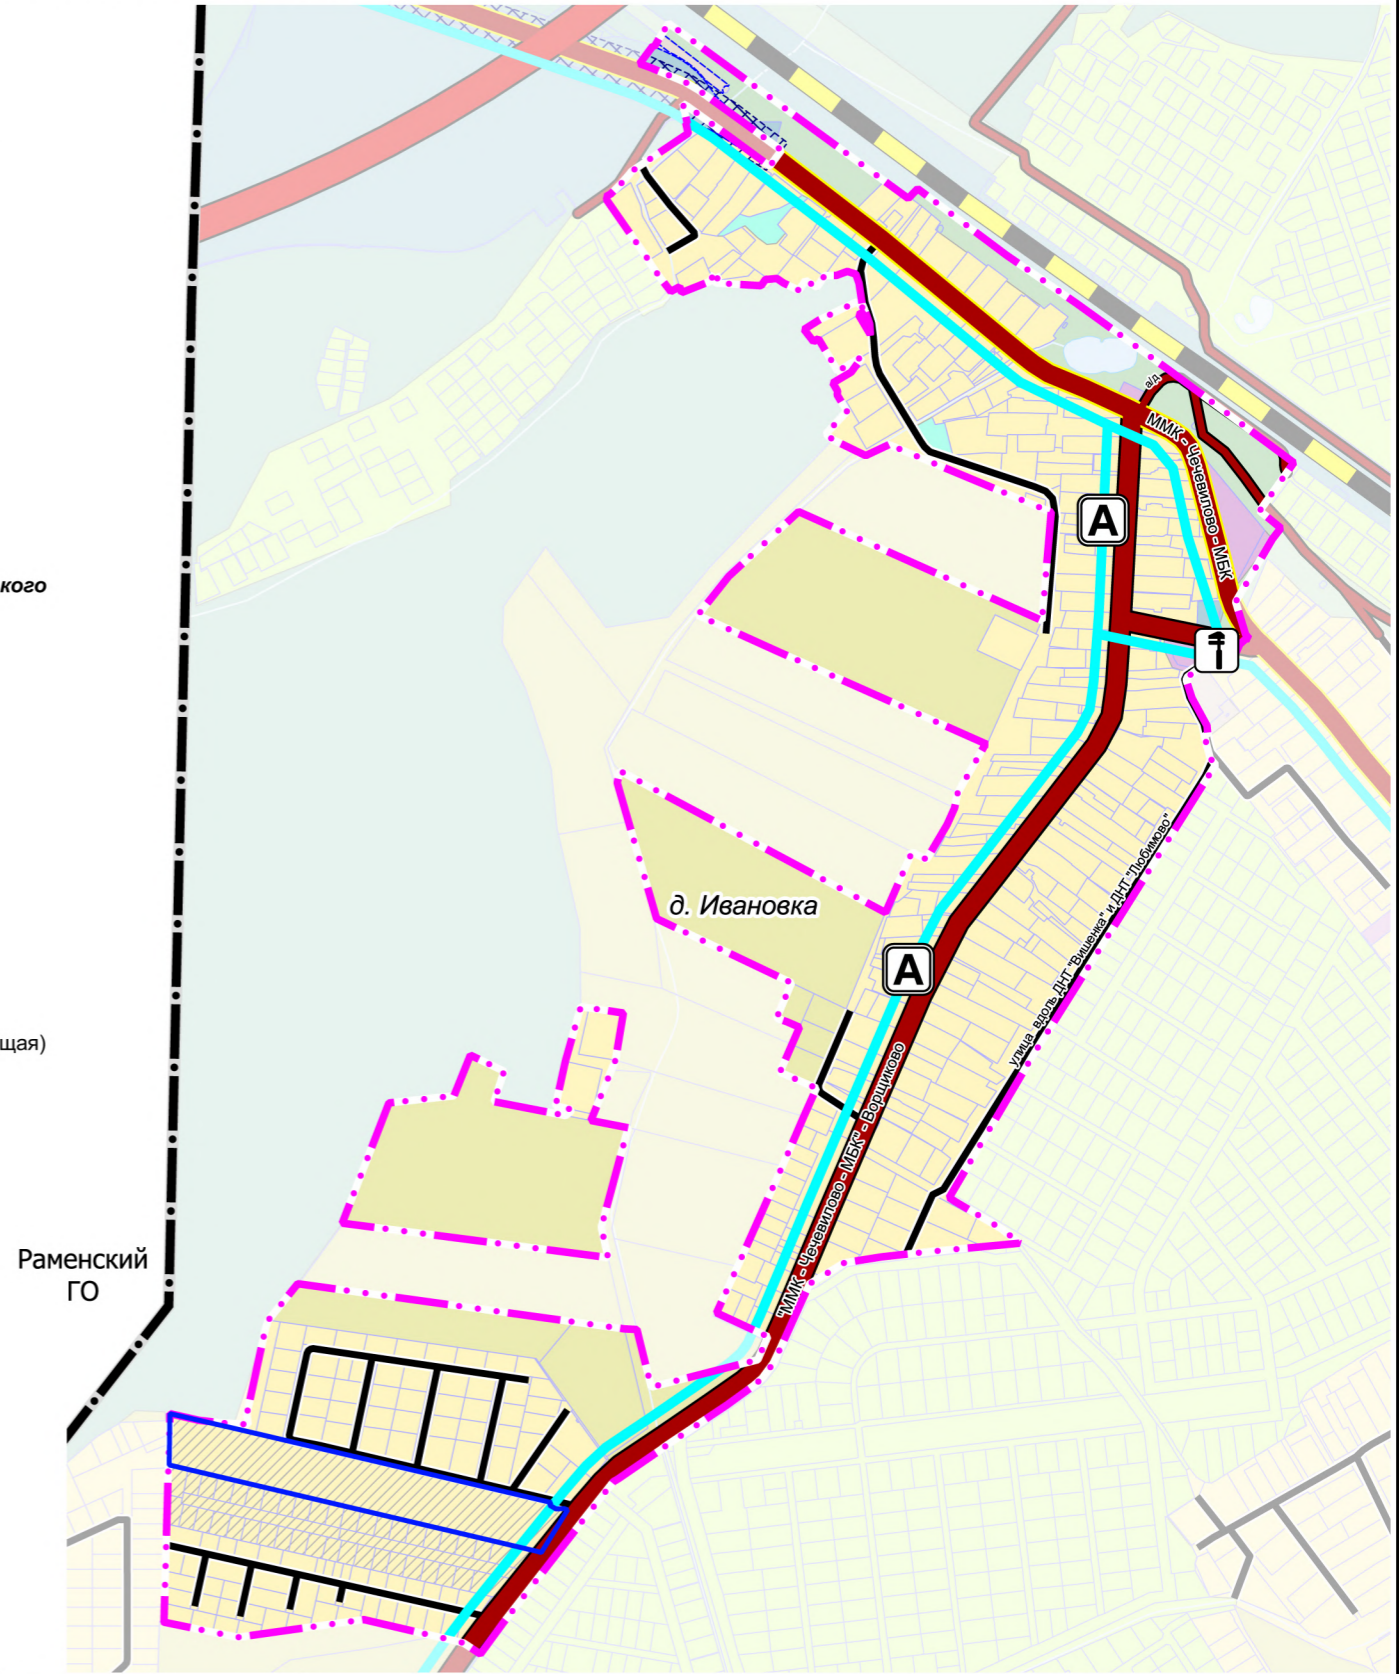

Должность	ФИО	Подпись	Дата	Договор № 233-2024 от 09.09.2024			
Руководитель мастерской ЦОГД	Богачев П.С.			Московская область, городской округ Воскресенск			
Начальник отдела ОПГП ЦОГД	Макаров Н.В.						
Начальник отдела ОИТСЛД	Хирин Н.В.						
Вед. инженер	Бахмутова К.В.						
				Внесение изменений в генеральный план городского округа Воскресенск Московской области применительно к населенному пункту д. Ивановка	Стадия	Лист	Листов
					ГП	2.4	
				Карта планируемого развития транспортной инфраструктуры в границах муниципального образования в части объектов федерального и регионального значения применительно к части территории	НИИПИ градостроительства		
Проверил	Макаров Н.В.				ГАОУ МО «НИИПИ градостроительства»		
				Масштаб 1:10000			

**†** Станция технического обслуживания

**Остановочные пункты общественного пассажирского транспорта**

**A** Остановочный пункт