
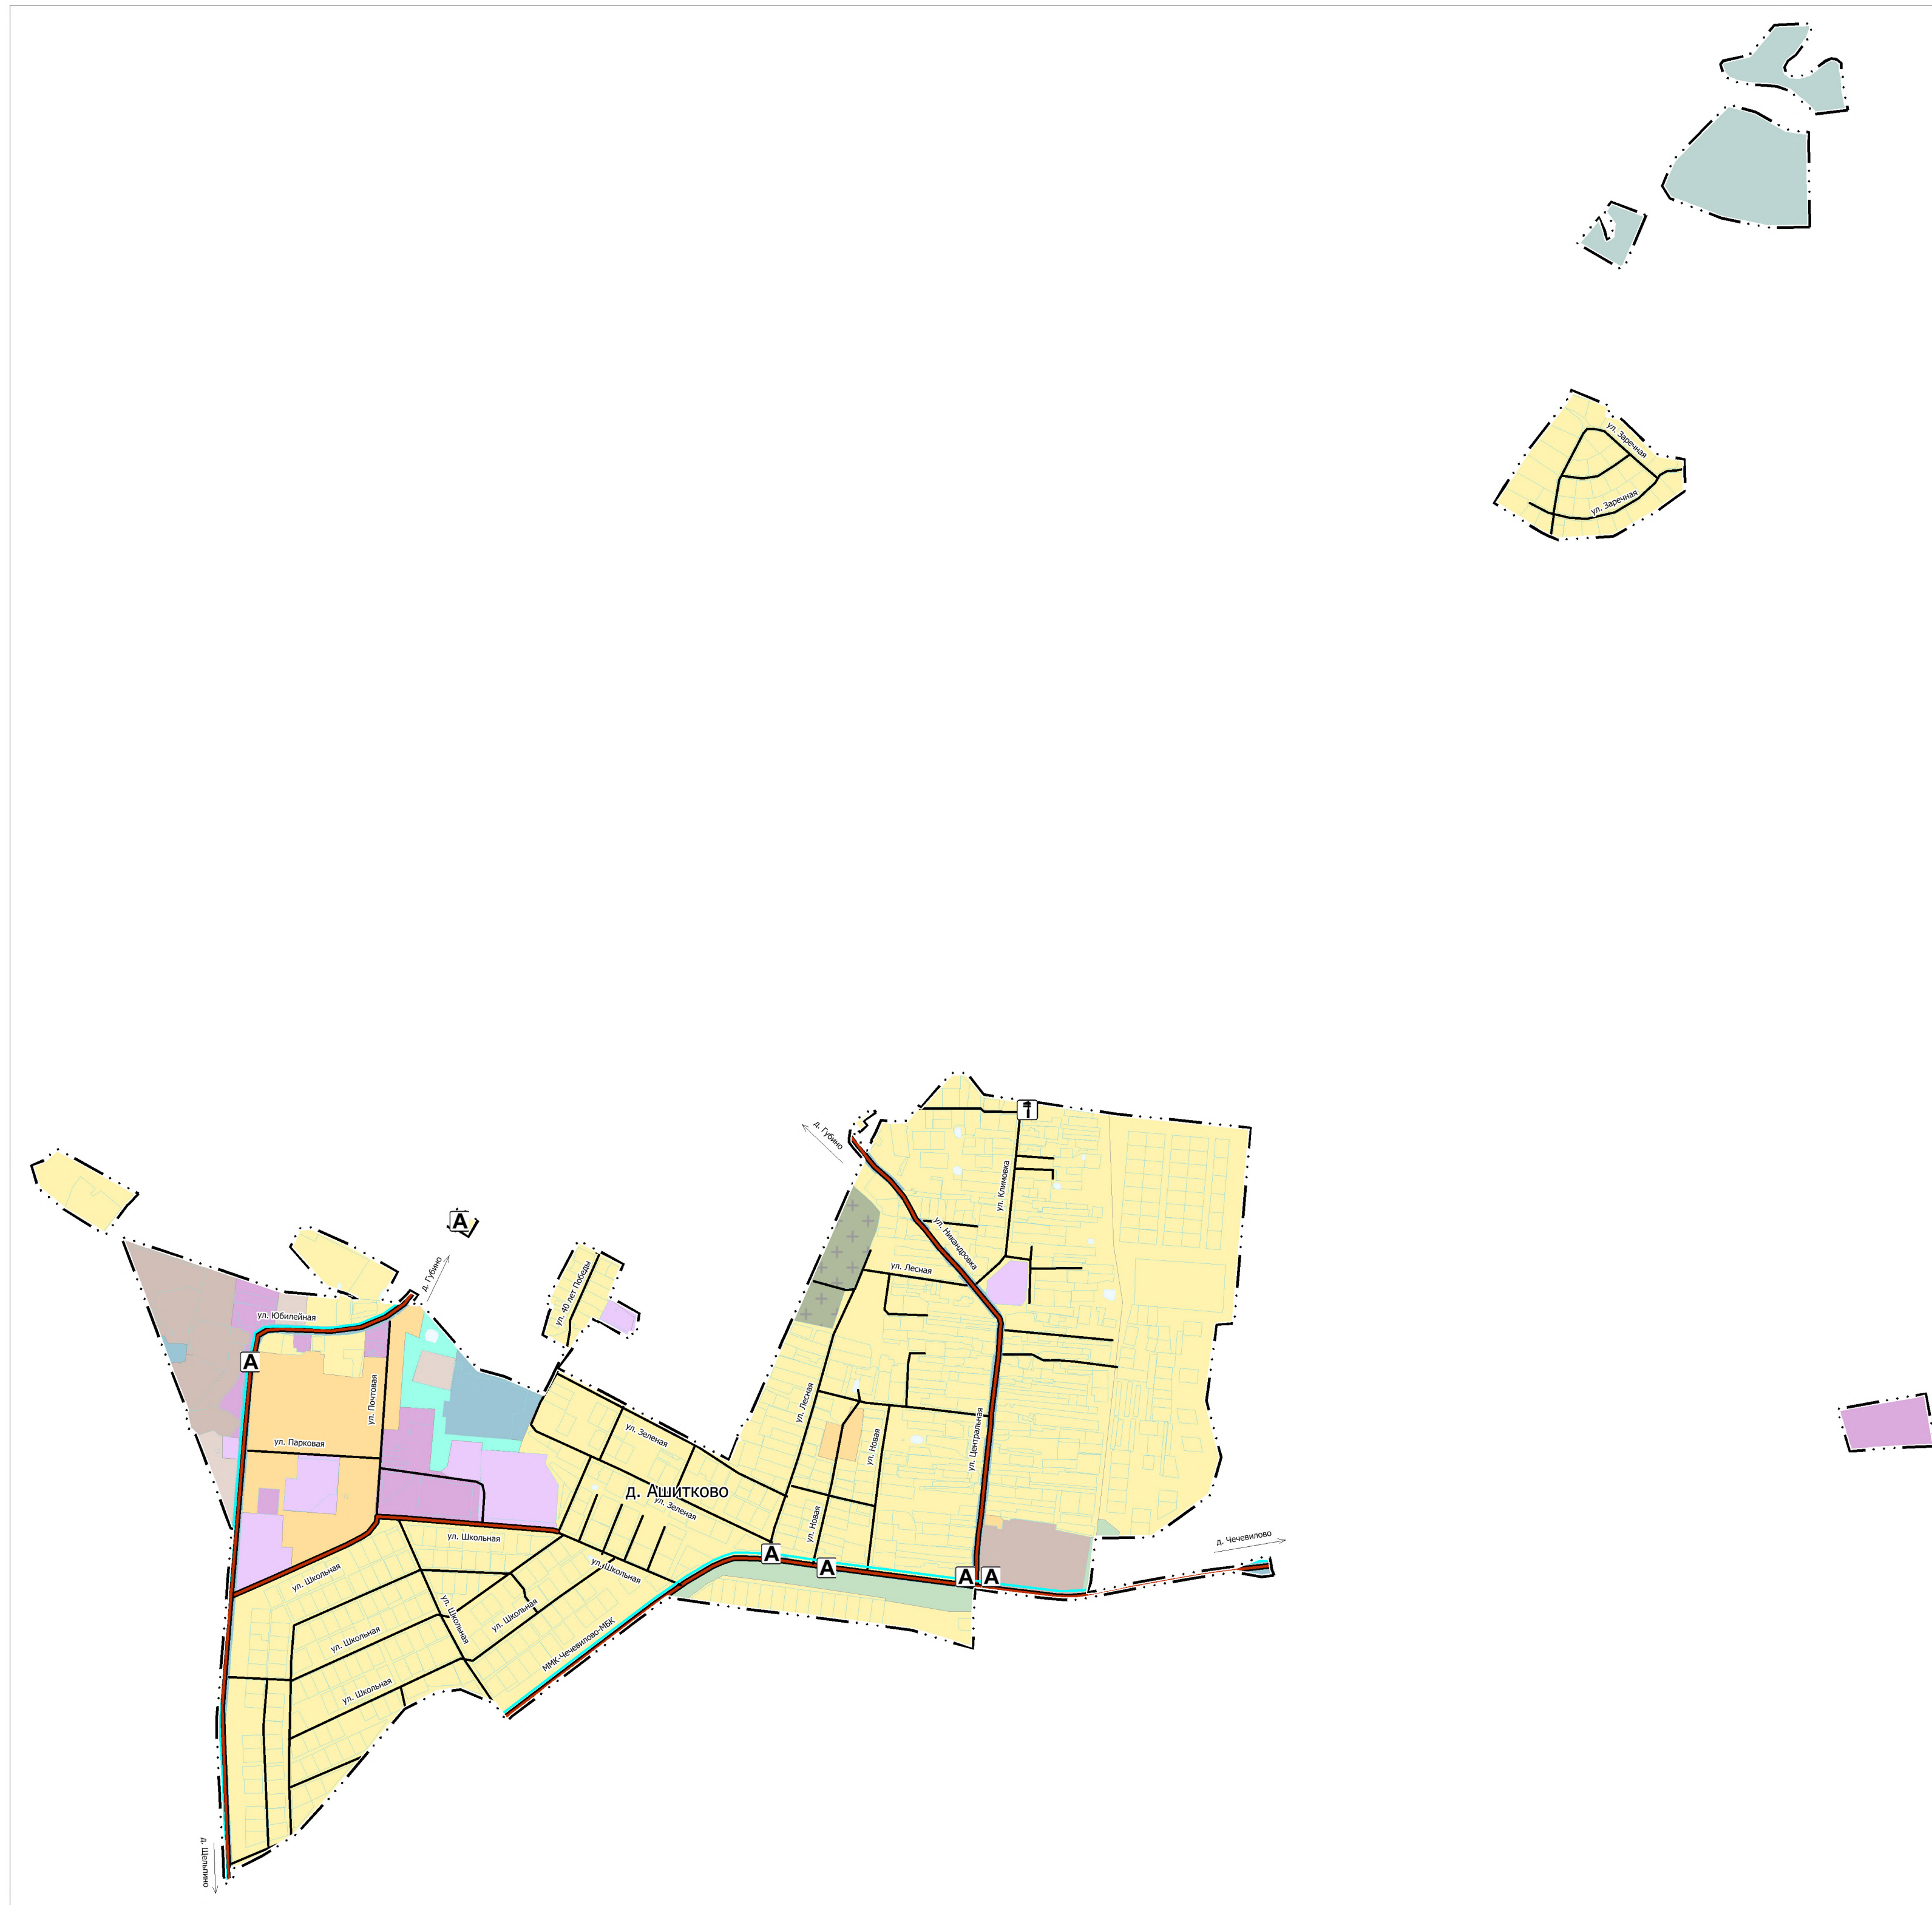


Проект внесения изменений в генеральный план городского округа Воскресенск Московской области применительно к населенному пункту с. Ашитково

Карта планируемого развития транспортной инфраструктуры в границах муниципального образования, М 1:10 000

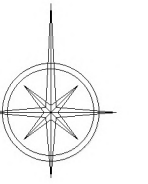

УСЛОВНЫЕ ОБОЗНАЧЕНИЯ

Границы территориальных образований

Границы населенных пунктов утвержденные

Населенные пункты

с. Ашитково Сельский населенный пункт

Объекты транспортной инфраструктуры

- Автомобильные дороги регионального или межмуниципального значения
- Улицы в жилой застройке
- Автобусные линии
- Станция технического обслуживания
- Остановочный пункт
- Земельные участки, поставленные на государственный кадастровый учет

Иные условные обозначения

Земельные участки, поставленные на государственный кадастровый учет

Согласовано

Имя, № подл.	Подпись и дата	Взам. инв. №

Шифр 1508/418/Ц-2023/Д							
Проект внесения изменений в генеральный план городского округа Воскресенск Московской области применительно к населенному пункту с. Ашитково							
Должность	Ф.И.О.	Подп.	Дата	Материалы по обоснованию генерального плана. Том I. Планировочная и инженерно-транспортная организация территории. Социально-экономическое обоснование	Стадия	Лист	Листов
Глав. спец.	Филин С.А.	<i>С.Филин</i>			ГП	4	7
Нач. мастер.	Смирнов А.С.	<i>А.Смирнов</i>		Карта планируемого развития транспортной инфраструктуры в границах муниципального образования, М 1:10 000	 Основан в 1971		