


**ВНЕСЕНИЕ ИЗМЕНЕНИЙ В ГЕНЕРАЛЬНЫЙ ПЛАН ГОРОДСКОГО ОКРУГА ВОСКРЕСЕНСК МОСКОВСКОЙ ОБЛАСТИ
ПРИМЕНИТЕЛЬНО К ЗЕМЕЛЬНОМУ УЧАСТКУ С КАДАСТРОВЫМ НОМЕРОМ 50:29:0020325:349**

Карта размещения городского округа Воскресенск в устойчивой системе расселения Московской области

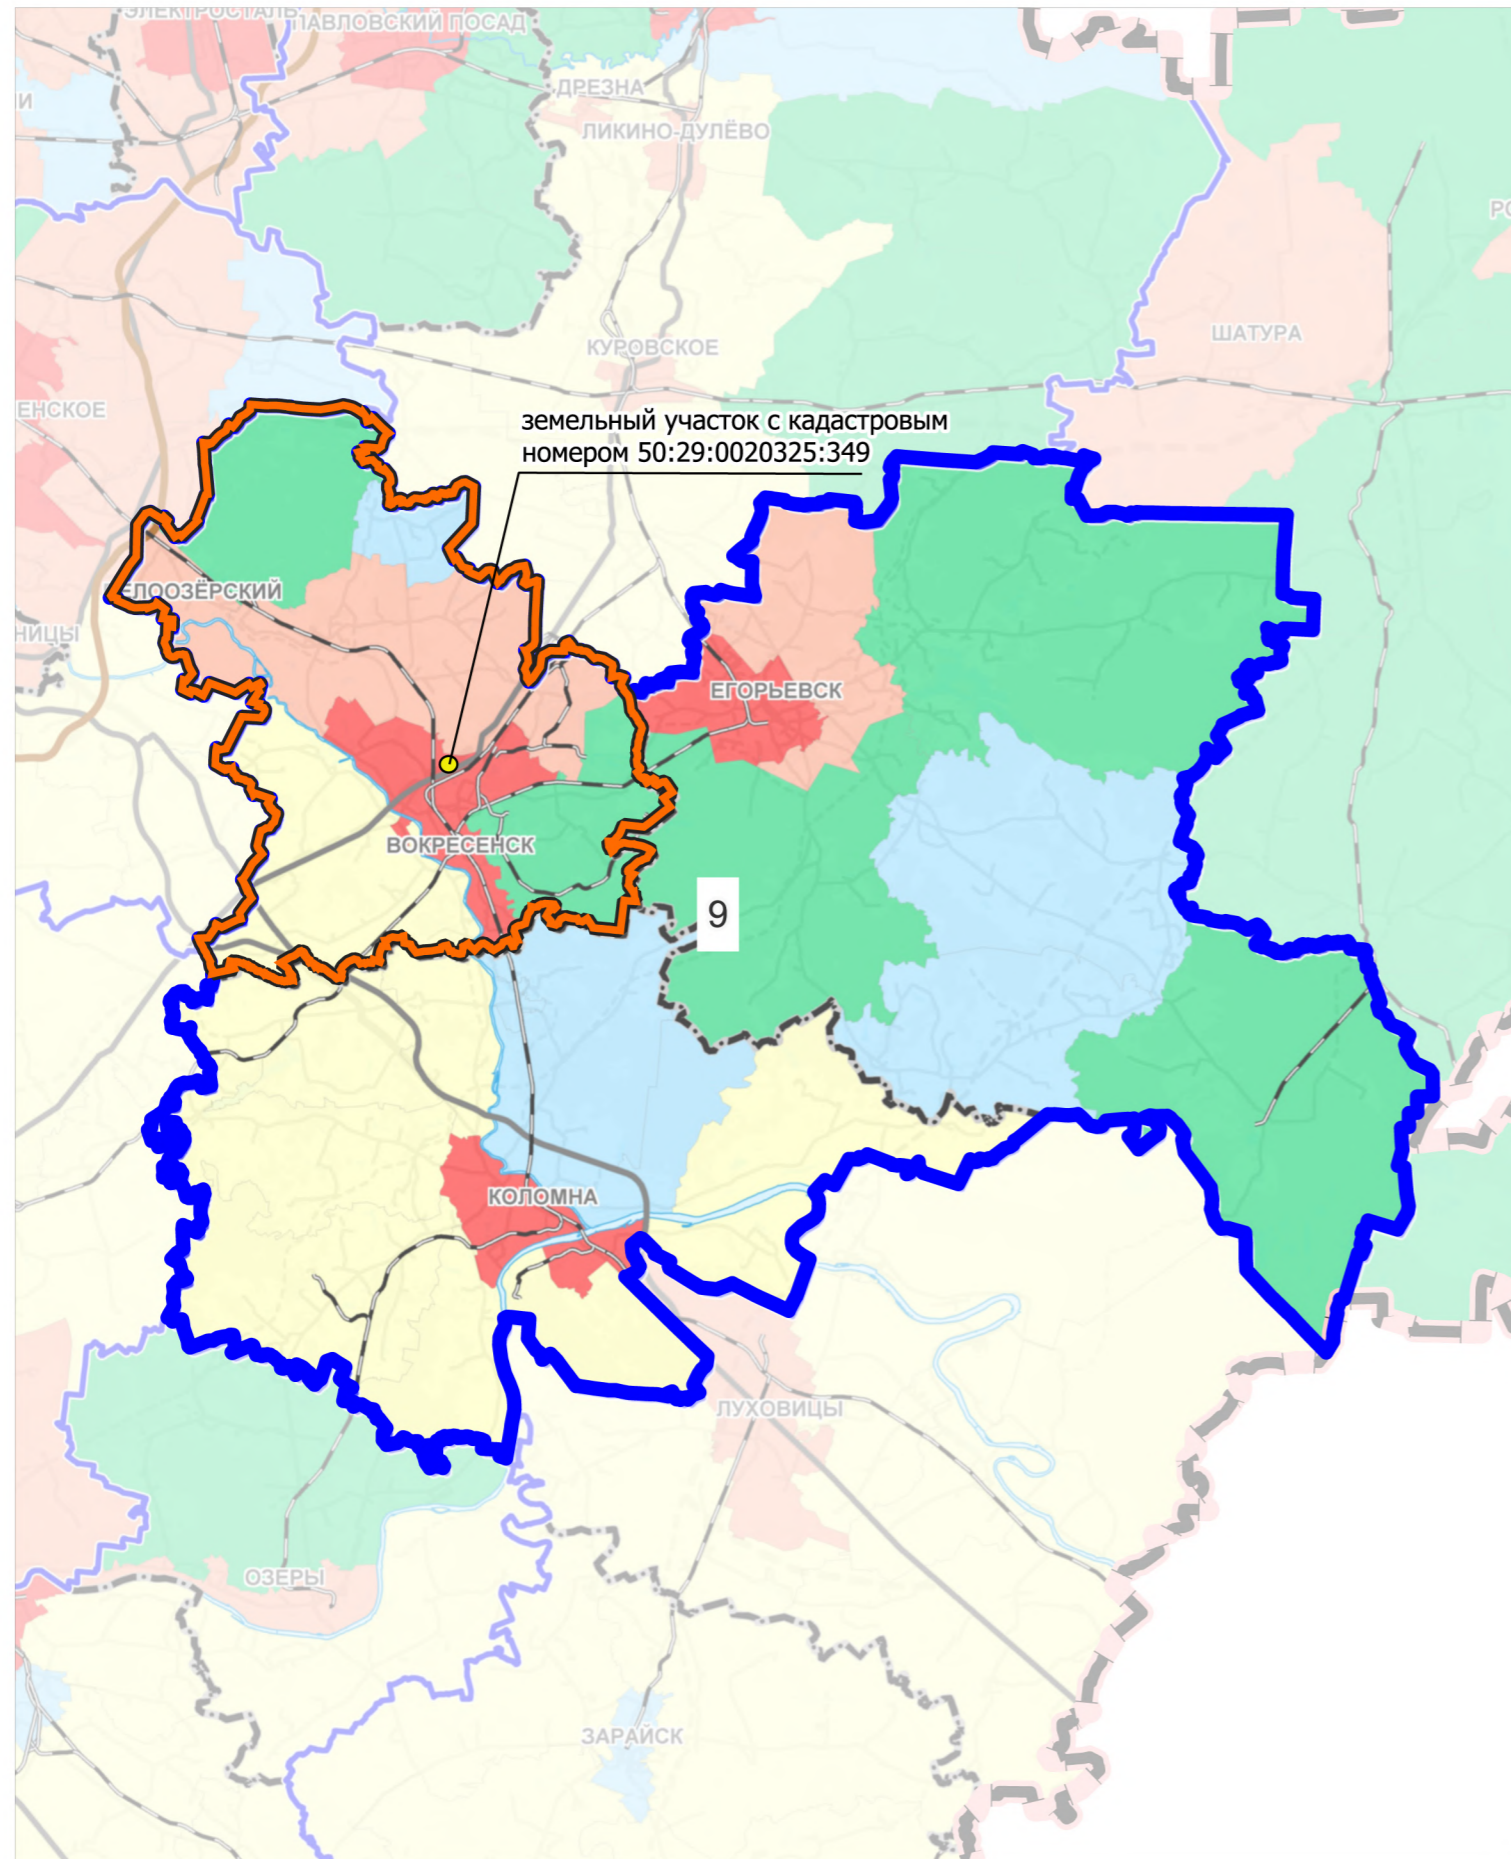

ГРАНИЦЫ



устойчивой системы расселения



городского округа Воскресенск
Московской области

УСТОЙЧИВАЯ СИСТЕМА РАССЕЛЕНИЯ

9 КОЛОМЕНСКАЯ


**МОДЕЛИ ПЛАНИРОВОЧНОЙ
ОРГАНИЗАЦИИ ТЕРРИТОРИИ**



Урбанизированная



Субурбанизированная

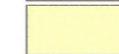

Аграрная



Рекреационная



Природно-рекреационная



ЦКАД

Должность	ФИО	Подпись	Дата	Договор № 11-2024 от 07.02.2024			
Руководитель ЦОГД	Богачев П.С.			Московская область, городской округ Воскресенск			
Начальник отдела ОПГП ЦОГД	Макаров Н.В.						
Начальник отдела ОИТСЛД	Хирин Н.В.						
Ведущий специалист	Михеева В.Ю.			Внесение изменений в генеральный план городского округа Воскресенск Московской области применительно к земельному участку с кадастровым номером 50:29:0020325:349	Стадия	Лист	Листов
					ГП	2.1	
Проверил	Макаров Н.В.			Карта размещения городского округа Воскресенск в устойчивой системе расселения Московской области Масштаб 1:500 000	НИИПИ градостроительства ГАУ МО «НИИПИ градостроительства»		