
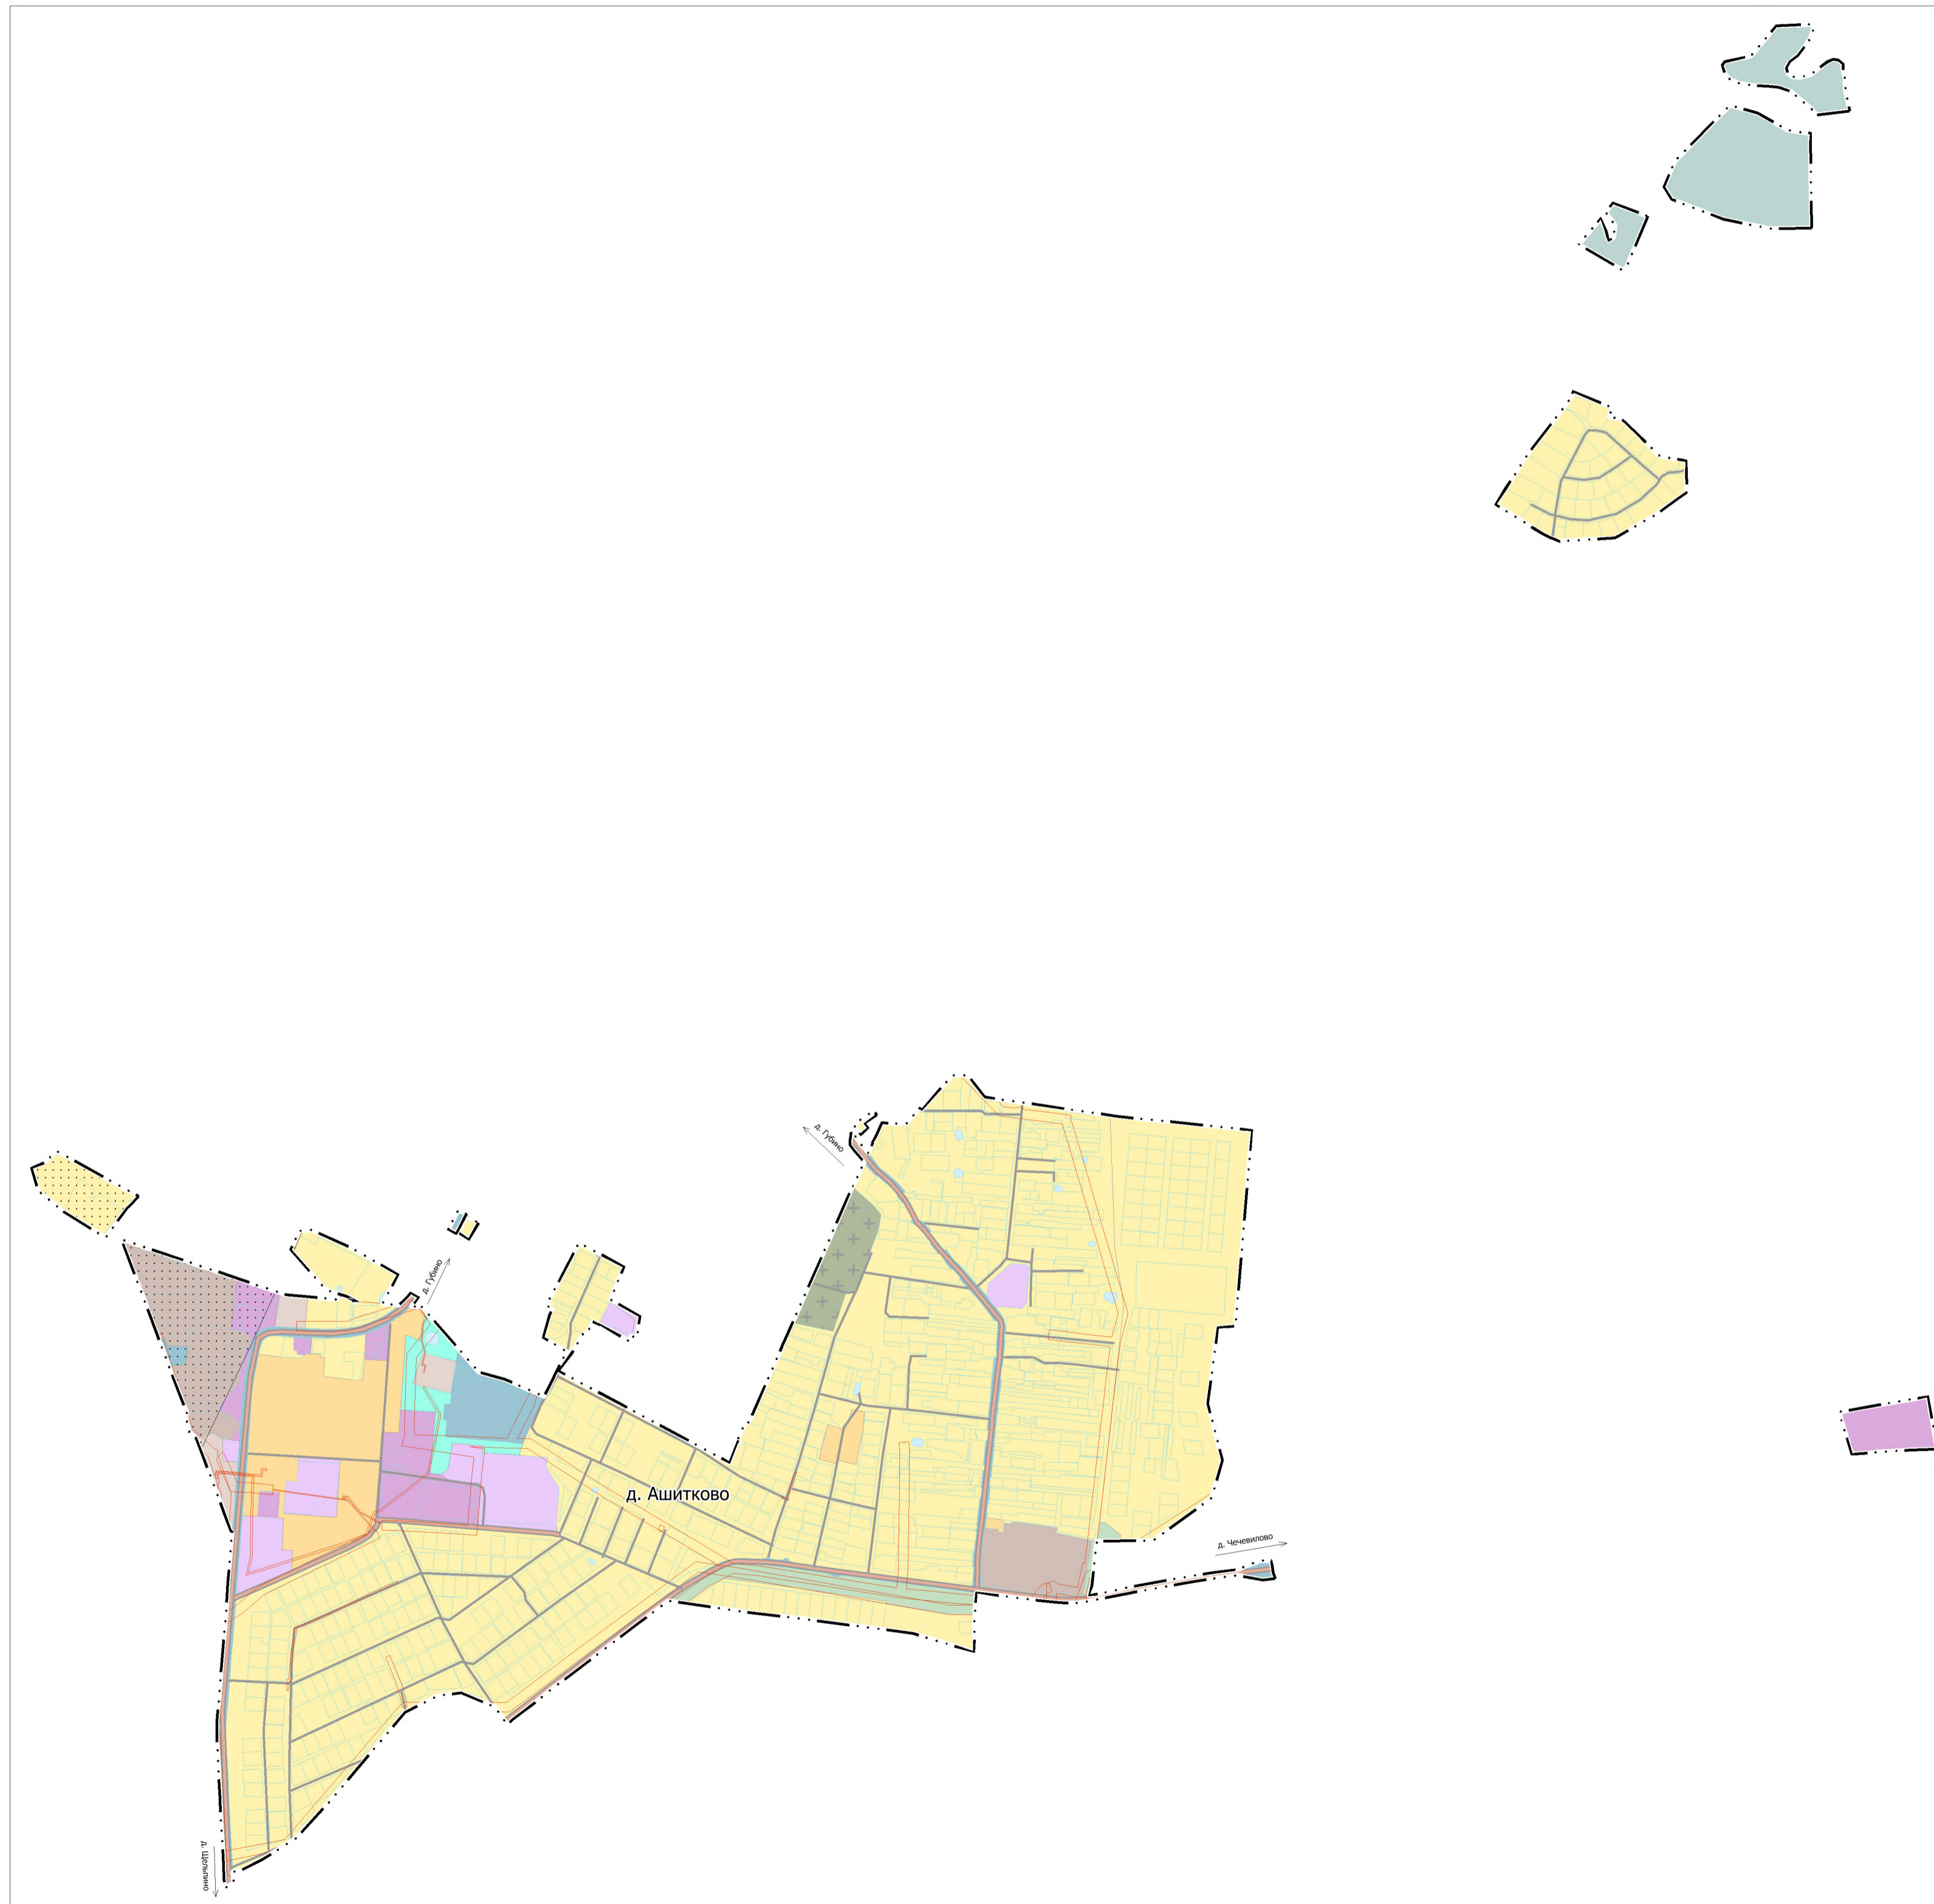


Проект внесения изменений в генеральный план городского округа Воскресенск Московской области применительно к населенному пункту с. Ашитково

Карта границ зон негативного воздействия существующих и планируемых объектов капитального строительства, М 1:10 000

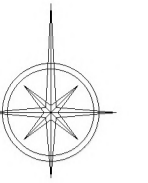

УСЛОВНЫЕ ОБОЗНАЧЕНИЯ

Границы территориальных образований

Границы населенных пунктов утвержденные

Населенные пункты

с. Ашитково Сельский населенный пункт

Зоны с особыми условиями использования территории

Охранная зона инженерных коммуникаций

Приаэродромная территория

Иные условные обозначения

Земельные участки, поставленные на государственный кадастровый учет

Согласовано	
Изм. № подл.	
Подпись и дата	
Взам. инв. №	

				Шифр 1508/418/Ц-2023/Д			
				Проект внесения изменений в генеральный план городского округа Воскресенск Московской области применительно к населенному пункту с. Ашитково			
Должность	Ф.И.О.	Подп.	Дата	Материалы по обоснованию генерального плана. Том II. Охрана окружающей среды	Стадия	Лист	Листов
Глав. спец.	Филин С.А.	<i>[Signature]</i>			ГП	1	2
Глав. спец.	Пономарев С.В.	<i>[Signature]</i>					
Нач. мастер.	Смирнов А.С.	<i>[Signature]</i>		Карта границ зон негативного воздействия существующих и планируемых объектов капитального строительства, М 1:10 000	 Основан в 1971		