


**ВНЕСЕНИЕ ИЗМЕНЕНИЙ В ГЕНЕРАЛЬНЫЙ ПЛАН
ГОРОДСКОГО ОКРУГА ВОСКРЕСЕНСК МОСКОВСКОЙ ОБЛАСТИ
ПРИМЕНИТЕЛЬНО К НАСЕЛЕННОМУ ПУНКТУ С. МИХАЛЕВО**

ГЕНЕРАЛЬНЫЙ ПЛАН (УТВЕРЖДАЕМАЯ ЧАСТЬ)

ПРИЛОЖЕНИЕ 1. СВЕДЕНИЯ О ГРАНИЦАХ НАСЕЛЕННЫХ ПУНКТОВ

Раздел 4

План границ объекта

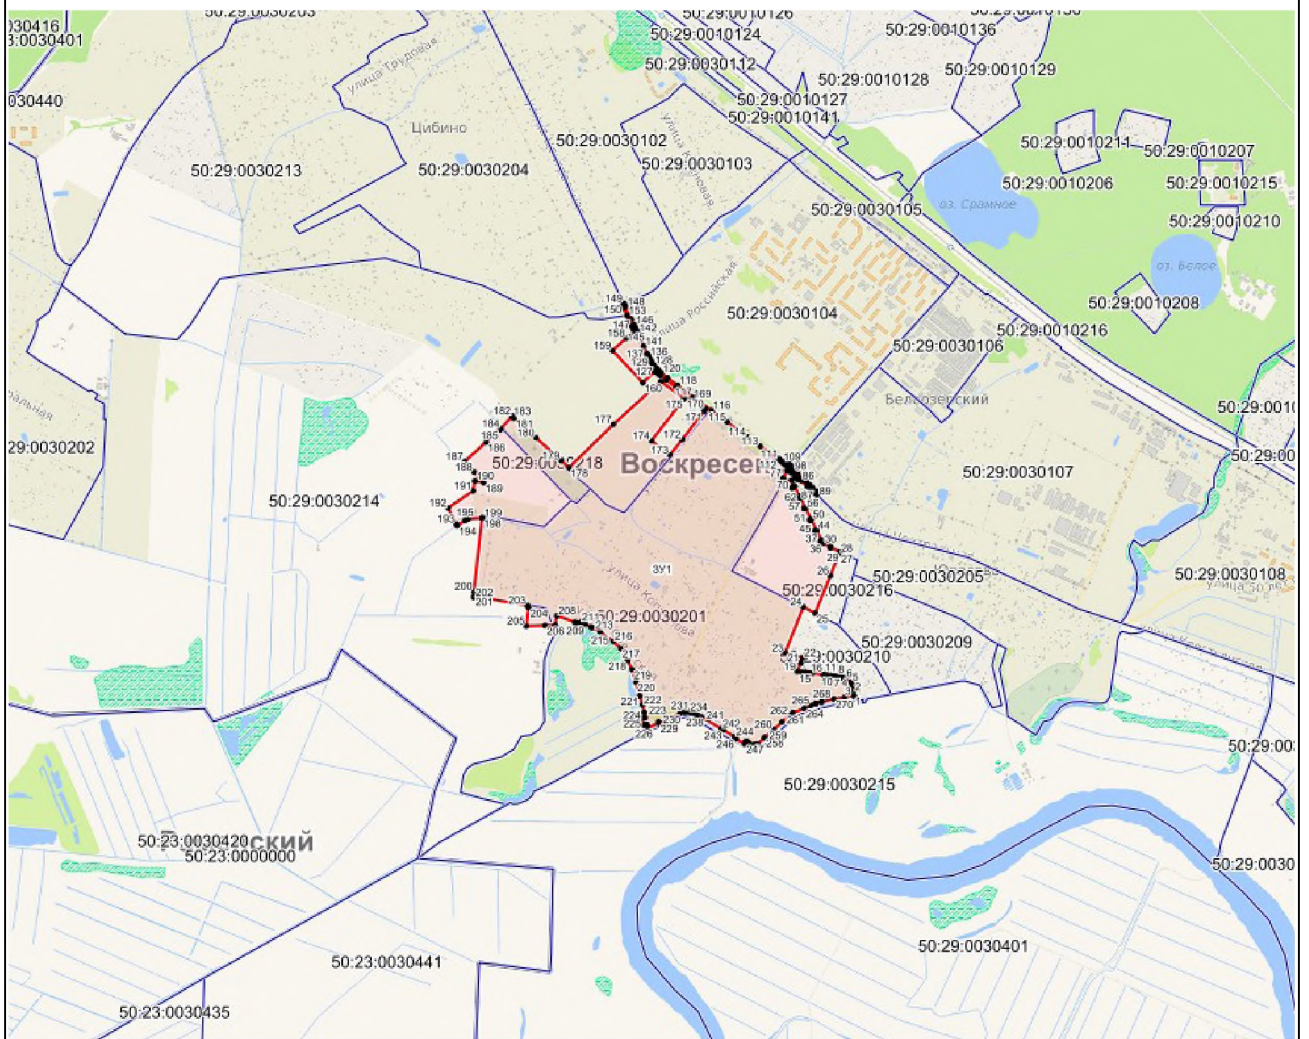

Масштаб 1: 25000

Используемые условные знаки и обозначения:

- Характерная точка объекта
- ▭ Граница объекта
- ▭ Граница ГО
- ▭ Граница кадастрового квартала

Подпись _____ Дата « ____ » _____ г.
Место для оттиска печати (при наличии) лица, составившего описание местоположения границ объекта