
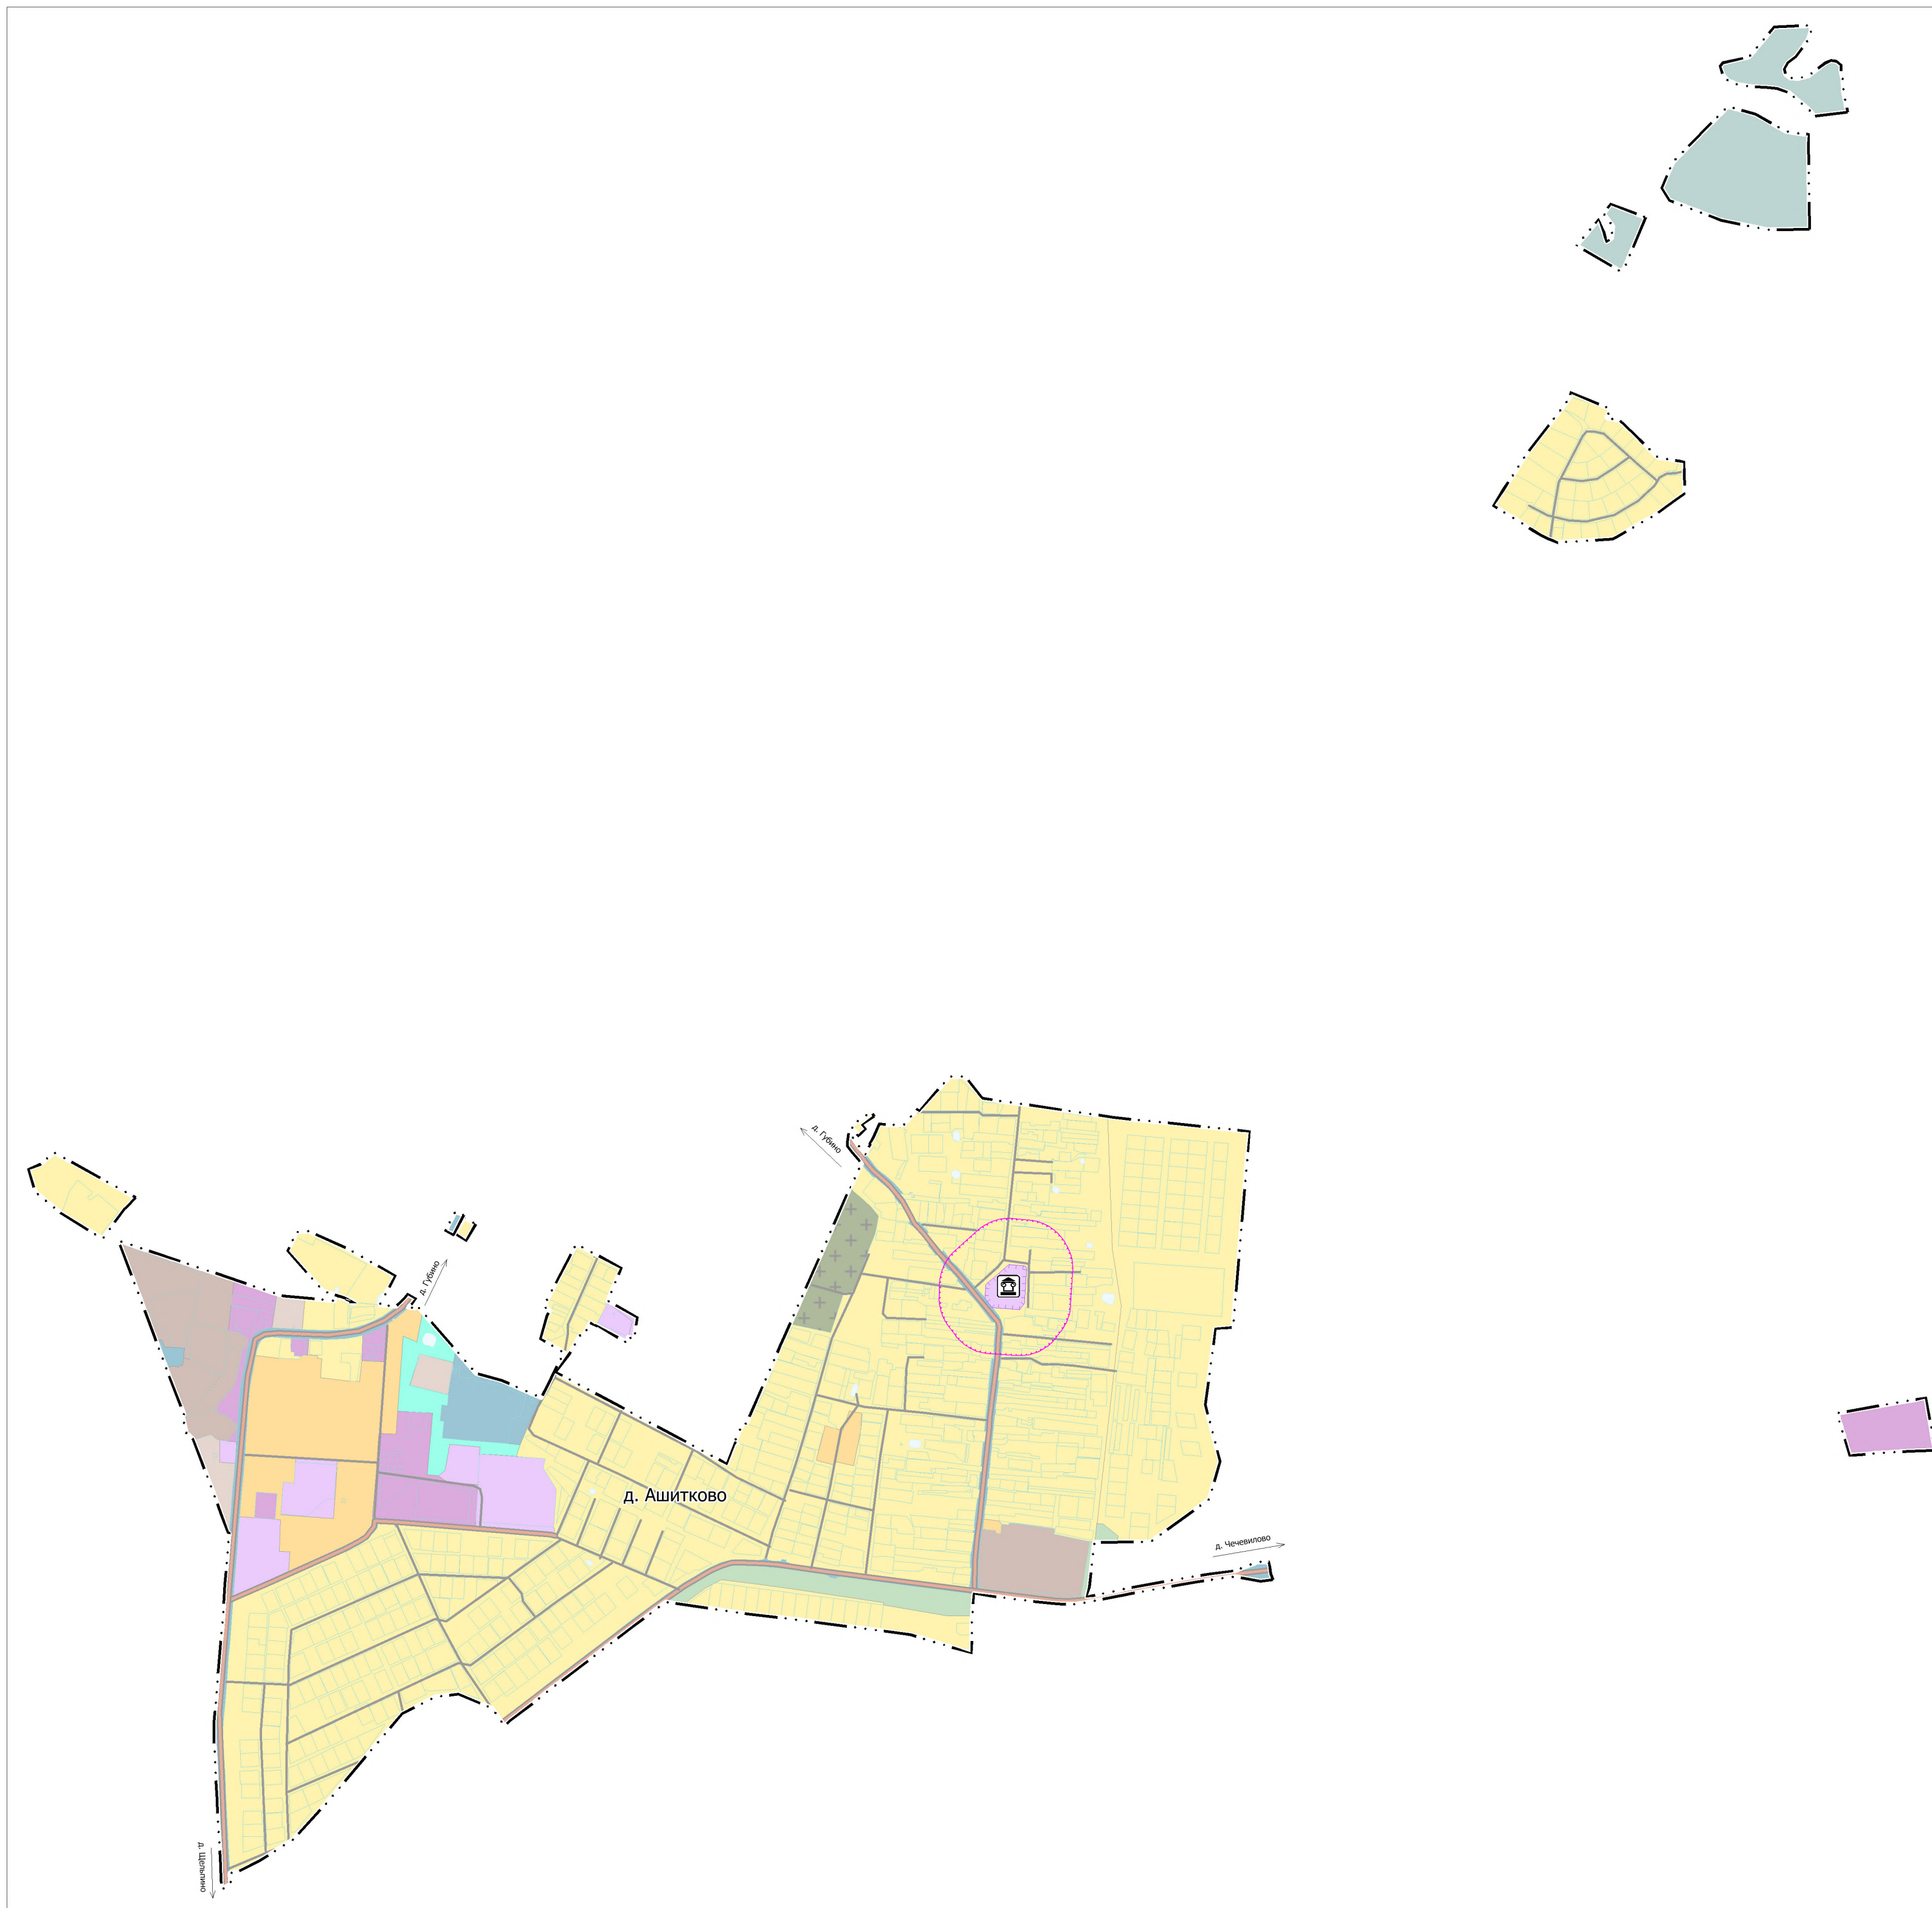


Проект внесения изменений в генеральный план городского округа Воскресенск Московской области применительно к населенному пункту с. Ашитково

Карта границ территорий, зон охраны и защитных зон объектов культурного наследия, М 1:10 000

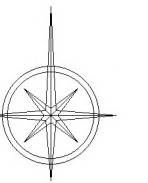

**УСЛОВНЫЕ ОБОЗНАЧЕНИЯ**

**Границы территориальных образований**

Границы населенных пунктов утвержденные

**Населенные пункты**

с. Ашитково Сельский населенный пункт

**Объекты культурного наследия**

Памятник архитектуры (Церковь Воскресения Господня, 1878 г.)

**Зоны с особыми условиями использования территории**

Территория объекта культурного наследия

Защитная зона объекта культурного наследия

**Иные условные обозначения**

Земельные участки, поставленные на государственный кадастровый учет

Примечание - \* Зоны охраны объектов культурного наследия на рассматриваемой территории отсутствуют.

Согласовано	
Изм. № подл.	Подпись и дата
	Взам. инв. №

				Шифр 1508/418/Ц-2023/Д			
				Проект внесения изменений в генеральный план городского округа Воскресенск Московской области применительно к населенному пункту с. Ашитково			
Должность	Ф.И.О.	Подп.	Дата	Материалы по обоснованию генерального плана. Том III. Объекты культурного наследия	Стадия	Лист	Листов
Глав. спец.	Филин С.А.	<i>С.Ф.</i>			ГП	1	1
				Карта границ территорий, зон охраны и защитных зон объектов культурного наследия, М 1:10 000	 <small>Основан в 1971 году</small>		
Нач. мастер.	Смирнов А.С.	<i>А.С.</i>					