






# ВНЕСЕНИЕ ИЗМЕНЕНИЙ В ГЕНЕРАЛЬНЫЙ ПЛАН ГОРОДСКОГО ОКРУГА ВОСКРЕСЕНСК МОСКОВСКОЙ ОБЛАСТИ ПРИМЕНИТЕЛЬНО К НАСЕЛЕННОМУ ПУНКТУ Д. ИВАНОВКА КАРТА СУЩЕСТВУЮЩЕГО ИСПОЛЬЗОВАНИЯ ТЕРРИТОРИИ В ГРАНИЦАХ МУНИЦИПАЛЬНОГО ОБРАЗОВАНИЯ ПРИМЕНИТЕЛЬНО К ЧАСТИ ТЕРРИТОРИИ

## УСЛОВНЫЕ ОБОЗНАЧЕНИЯ








### Границы

-  городской округ Воскресенск Московской области
-  населенных пунктов (утвержденные)
-  разработки генерального плана \*

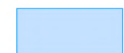

\* Территории и объекты вне границ разработки отображены в информационных целях и не являются предметом утверждения настоящего генерального плана

-  земельный участок с кадастровым номером 50:29:0030211:11
-  земельных участков, поставленных на кадастровый учет

### Территории

-  застройки индивидуальными и блокированными жилыми домами
-  многофункциональная общественно-деловая
-  коммунально-складская
-  транспортной инфраструктуры
-  сельскохозяйственного назначения
-  озелененных территорий (лесопарки, парки, сады, скверы, бульвары, городские леса и другие)
-  озелененных территорий специального назначения

### Поверхностные водные объекты \*\*

-  Земли, покрытые поверхностными водами
-  Водоток (река, ручей, канал)


\*\* Отображены в информационных целях, не являются предметом утверждения генерального плана.

### Существующие объекты транспортной инфраструктуры

#### Объекты обслуживания и хранения автомобильного транспорта



-  Станция технического обслуживания

#### Остановочные пункты общественного пассажирского транспорта

-  Остановочный пункт

### Существующие линейные объекты транспортной инфраструктуры

#### Автомобильные дороги

-  регионального или межмуниципального значения
-  местного значения

#### Улично-дорожная сеть сельского населенного пункта


-  Улицы в жилой застройке

### Существующие объекты инженерной инфраструктуры

#### Электрические подстанции


-  Трансформаторная подстанция (ТП)


#### Объекты добычи и транспортировки газа

-  Пункт редуцирования газа (ПРГ)


### Существующие линейные объекты инженерной инфраструктуры


#### регионального или межмуниципального значения

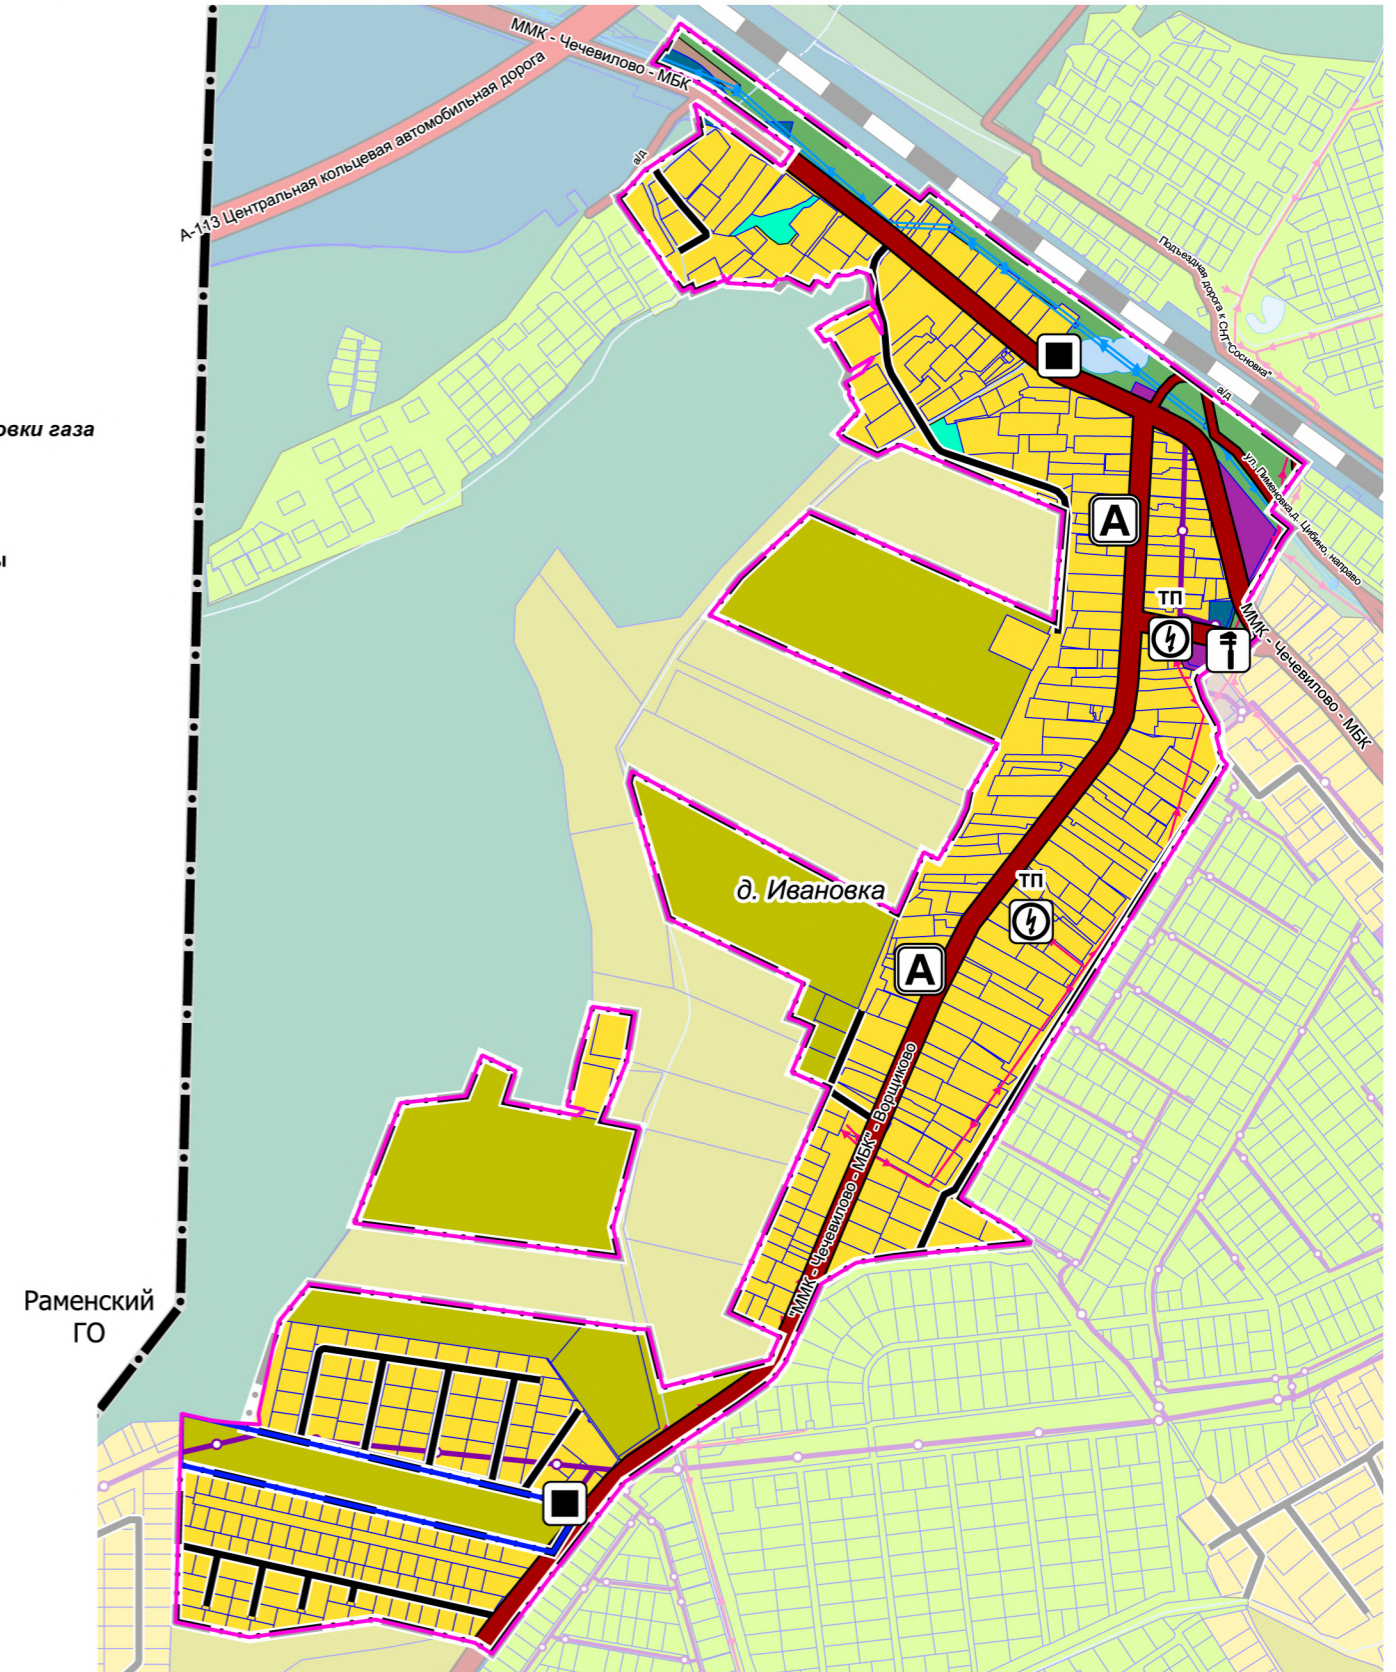
-  Линии электропередачи 110 кВ

-  Газопровод распределительный высокого давления

#### местного значения

-  Линии электропередачи 10 кВ

-  Газопровод распределительный высокого давления



Должность	ФИО	Подпись	Дата	Договор № 233-2024 от 09.09.2024			
Руководитель мастерской ЦОГД	Богачев П.С.			Московская область, городской округ Воскресенск			
Начальник отдела ОПГП ЦОГД	Макаров Н.В.						
Начальник отдела ОИТСЛД	Хирин Н.В.						
Вед. инженер	Бахмутова К.В.						
				Внесение изменений в генеральный план городского округа Воскресенск Московской области применительно к населенному пункту д. Ивановка	Стадия	Лист	Листов
					ГП	2.2	
				Карта существующего использования территории в границах муниципального образования применительно к части территории	НИИПИ градостроительства		
				Масштаб 1:10000	ГАУ МО «НИИПИ градостроительства»		
Проверил	Макаров Н.В.						