

ОПИСАНИЕ МЕСТОПОЛОЖЕНИЯ ГРАНИЦ

Публичный сервитут в целях размещения линии электропередачи ВЛ 220 Нежино-Федино

(наименование объекта, местоположение границ которого описано (далее - объект))

Раздел 1

Сведения об объекте

№ п/п	Характеристики объекта	Описание характеристик
1	2	3
1.	Местоположение объекта	Московская область
2.	Площадь объекта +/- величина погрешности определения площади (Р +/- Дельта Р)	6969; : +/- 292 м ²
3.	Иные характеристики объекта	Публичный сервитут в целях размещения линии электропередачи ВЛ 220 Нежино-Федино сроком действия 49 лет в интересах Публичного акционерного общества «Федеральная сетевая компания Единой энергетической системы»

Местоположение публичного сервитута: Московская область, Раменский городской округ, Воскресенский городской округ, Орехово-Зуевский городской округ

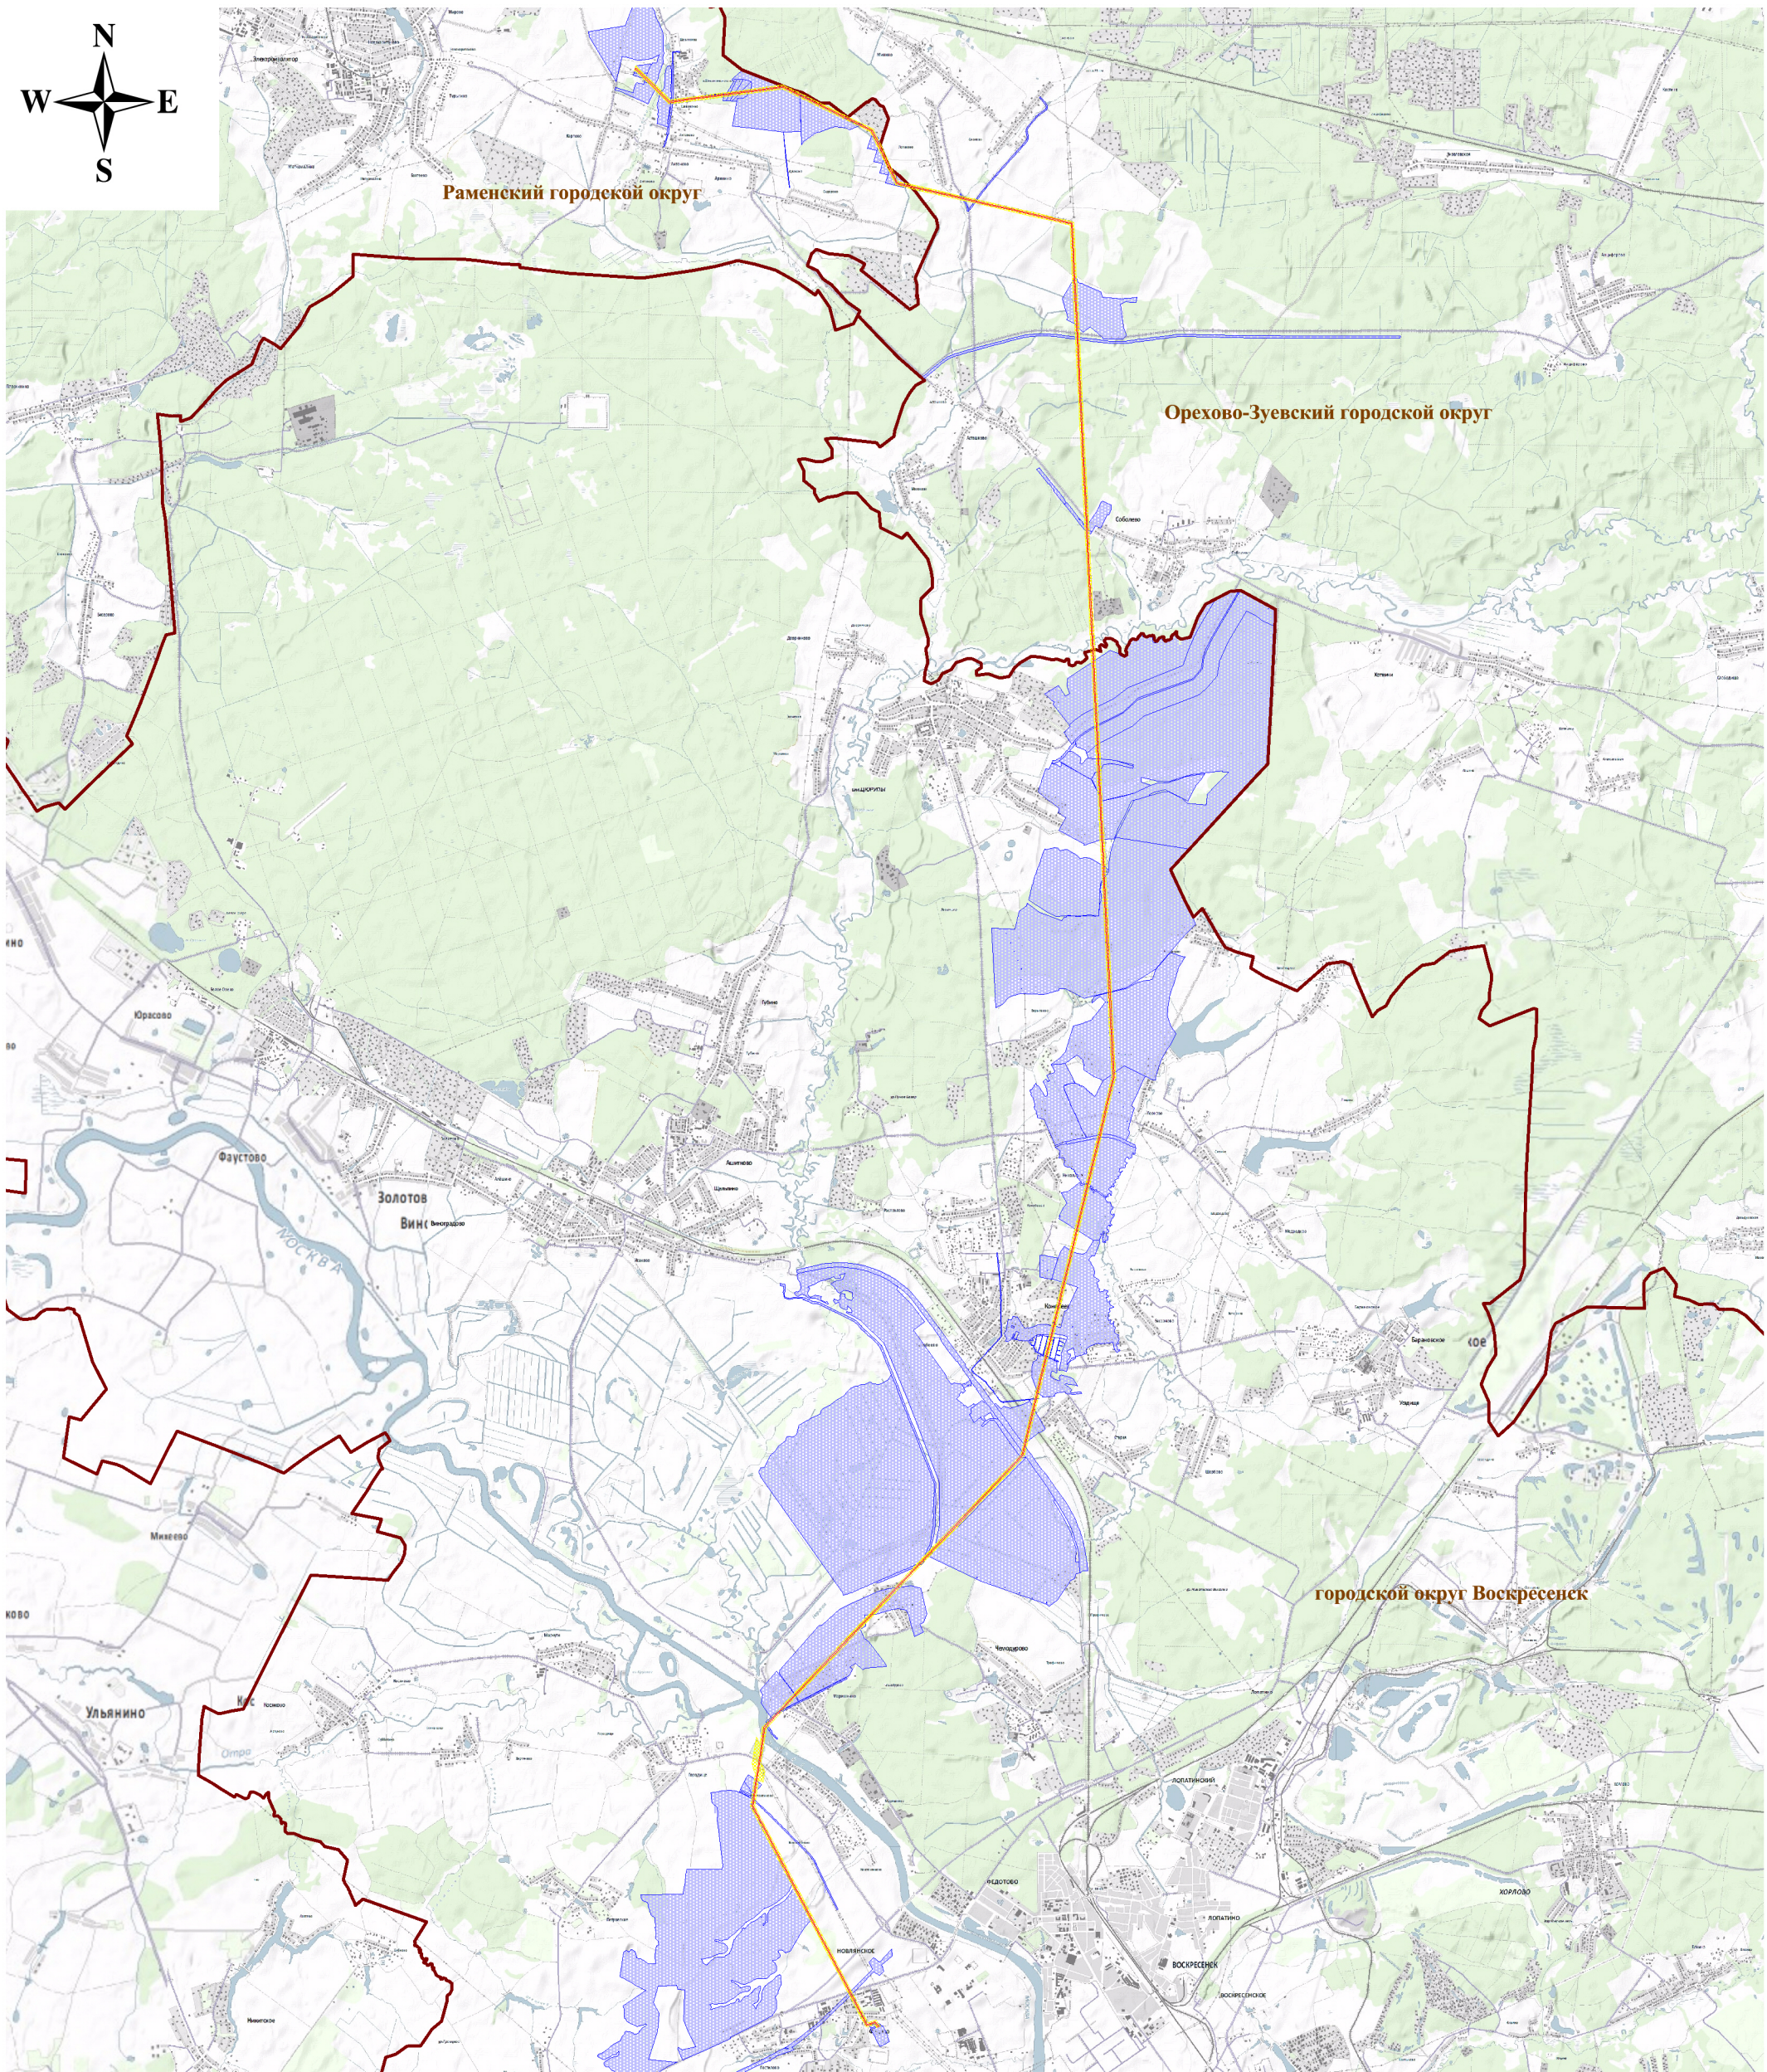
Система координат	МСК-50 зона 1		
Метод определения координат	Аналитический		
Обозначение характерных точек границ публичного сервитута	Координаты, м		Средняя квадратическая погрешность положения характерной точки (Mt), м
	X	Y	
1	2	3	4
1	449915,69	2255604,11	0.10
2	449933,18	2255608,49	0.10
3	449922,74	2255641,95	0.10
4	449919,27	2255648,47	0.10
5	449669,73	2255910,49	0.10
6	449425,02	2256161,26	0.10
7	449423,61	2256166,02	0.10
8	449476,09	2256540,37	0.10
9	449525,42	2256897,03	0.10
10	449574,60	2257253,65	0.10
11	449623,96	2257610,47	0.10
12	449674,33	2257968,42	0.10
13	449673,43	2257975,74	0.10
14	449507,60	2258325,08	0.10
15	449369,59	2258612,82	0.10
16	449337,55	2258687,39	0.10
17	449167,73	2259048,97	0.10
18	449002,08	2259404,94	0.10
19	448996,16	2259411,27	0.10
20	448721,71	2259544,71	0.10
21	448455,33	2259680,40	0.10
22	448182,17	2259808,90	0.10
23	448179,22	2259812,50	0.10
24	448098,87	2260192,11	0.10
25	448017,62	2260568,62	0.10
26	447960,56	2260832,32	0.10
27	447916,99	2261034,49	0.10
28	447853,76	2261329,58	0.10
29	447784,39	2261651,16	0.10
30	447714,72	2261973,79	0.10
31	447647,62	2262294,40	0.10
32	447597,01	2262519,66	0.10
33	447579,11	2262605,06	0.10
34	447571,91	2262610,97	0.10
35	447285,75	2262626,86	0.10
36	446860,84	2262651,04	0.10
37	446410,92	2262676,97	0.10
38	445966,12	2262702,62	0.10
39	445586,46	2262724,24	0.10
40	445211,79	2262745,51	0.10
41	444836,34	2262767,02	0.10
42	444402,75	2262792,05	0.10
43	443988,70	2262815,76	0.10
44	443548,32	2262841,52	0.10
45	443097,75	2262867,38	0.10
46	442736,32	2262887,61	0.10
47	442333,77	2262909,78	0.10
48	441986,33	2262929,94	0.10
49	441612,07	2262951,32	0.10
50	441221,71	2262973,57	0.10

51	440729,55	2263001,81	0.10
52	440301,58	2263025,94	0.10
53	439859,55	2263051,16	0.10
54	439408,32	2263076,81	0.10
55	438998,74	2263100,02	0.10
56	438566,99	2263124,57	0.10
57	438136,27	2263148,97	0.10
58	437661,27	2263175,93	0.10
59	437260,33	2263198,63	0.10
60	436803,30	2263224,57	0.10
61	436382,88	2263248,42	0.10
62	435987,40	2263270,82	0.10
63	435536,57	2263296,15	0.10
64	435095,07	2263321,16	0.10
65	434680,87	2263344,62	0.10
66	434236,40	2263369,77	0.10
67	434233,79	2263369,53	0.10
68	433831,15	2263273,06	0.10
69	433390,05	2263167,32	0.10
70	433023,82	2263079,65	0.10
71	432611,72	2262980,97	0.10
72	432163,94	2262873,57	0.10
73	431746,40	2262773,75	0.10
74	431321,92	2262671,92	0.10
75	430902,51	2262571,28	0.10
76	430645,38	2262508,44	0.10
77	430619,16	2262501,25	0.10
78	430256,38	2262416,57	0.10
79	429971,99	2262345,17	0.10
80	429952,50	2262340,68	0.10
81	429867,41	2262323,28	0.10
82	429488,40	2262232,30	0.10
83	429073,05	2262133,15	0.10
84	428657,01	2262033,48	0.10
85	428307,45	2261950,60	0.10
86	428303,31	2261948,35	0.10
87	428006,67	2261665,05	0.10
88	427713,87	2261385,20	0.10
89	427420,96	2261105,22	0.10
90	427134,31	2260831,32	0.10
91	426859,49	2260568,94	0.10
92	426580,26	2260303,09	0.10
93	426309,57	2260043,49	0.10
94	426015,80	2259762,92	0.10
95	425737,75	2259497,16	0.10
96	425690,67	2259450,39	0.10
97	425452,81	2259225,10	0.10
98	425167,29	2258952,15	0.10
99	424895,95	2258693,37	0.10
100	424602,77	2258413,18	0.10
101	424310,64	2258133,89	0.10
102	424015,03	2257851,70	0.10
103	423605,30	2257792,43	0.10
104	423137,18	2257724,27	0.10
105	422787,91	2257673,57	0.10
106	422416,00	2257875,83	0.10
107	422043,65	2258078,64	0.10
108	421668,63	2258282,93	0.10
109	421286,35	2258490,96	0.10
110	420905,03	2258698,57	0.10
111	420570,35	2258880,77	0.10
112	420219,22	2259071,80	0.10
113	419953,60	2259216,82	0.10
114	419810,03	2259297,17	0.10

115	419514,01	2259455,86	0.10
116	419395,69	2259518,21	0.10
117	419394,66	2259521,04	0.10
118	419437,10	2259639,26	0.10
119	419434,53	2259648,38	0.10
120	419349,92	2259720,14	0.10
121	419338,41	2259705,68	0.10
122	419416,99	2259640,16	0.10
123	419417,82	2259636,49	0.10
124	419375,38	2259519,30	0.10
125	419379,17	2259507,61	0.10
126	419505,41	2259440,06	0.10
127	419801,10	2259281,30	0.10
128	419944,99	2259201,01	0.10
129	420210,60	2259056,00	0.10
130	420561,75	2258864,95	0.10
131	420896,43	2258682,77	0.10
132	421277,75	2258475,16	0.10
133	421660,03	2258267,12	0.10
134	422035,03	2258062,84	0.10
135	422407,40	2257860,01	0.10
136	422781,94	2257656,32	0.10
137	422786,24	2257655,23	0.10
138	423139,77	2257706,45	0.10
139	423607,89	2257774,61	0.10
140	424020,45	2257834,29	0.10
141	424025,37	2257836,69	0.10
142	424323,08	2258120,87	0.10
143	424615,21	2258400,16	0.10
144	424908,38	2258680,35	0.10
145	425179,73	2258939,13	0.10
146	425465,25	2259212,08	0.10
147	425750,19	2259484,14	0.10
148	426028,24	2259749,90	0.10
149	426322,02	2260030,49	0.10
150	426592,71	2260290,08	0.10
151	426871,91	2260555,92	0.10
152	427146,75	2260818,30	0.10
153	427433,40	2261092,20	0.10
154	427726,31	2261372,18	0.10
155	428019,11	2261652,03	0.10
156	428313,98	2261933,65	0.10
157	428661,20	2262015,98	0.10
158	429077,24	2262115,65	0.10
159	429492,60	2262214,80	0.10
160	429871,61	2262305,78	0.10
161	429965,26	2262328,74	0.10
162	430042,83	2262348,53	0.10
163	430260,58	2262399,07	0.10
164	430649,04	2262492,11	0.10
165	430906,71	2262553,78	0.10
166	431326,12	2262654,42	0.10
167	431750,59	2262756,25	0.10
168	432168,13	2262856,07	0.10
169	432615,92	2262963,47	0.10
170	433028,02	2263062,15	0.10
171	433394,25	2263149,82	0.10
172	433835,35	2263255,56	0.10
173	434236,70	2263351,72	0.10
174	434679,85	2263326,64	0.10
175	435094,05	2263303,18	0.10
176	435535,55	2263278,17	0.10
177	435986,38	2263252,84	0.10
178	436381,86	2263230,44	0.10





179	436802,28	2263206,59	0.10
180	437259,31	2263180,65	0.10
181	437660,25	2263157,95	0.10
182	438135,25	2263130,99	0.10
183	438565,97	2263106,59	0.10
184	438997,72	2263082,04	0.10
185	439407,30	2263058,83	0.10
186	439858,53	2263033,18	0.10
187	440300,56	2263007,96	0.10
188	440728,52	2262983,83	0.10
189	441220,69	2262955,59	0.10
190	441611,05	2262933,34	0.10
191	441985,31	2262911,96	0.10
192	442332,97	2262891,85	0.10
193	442735,32	2262869,63	0.10
194	443096,68	2262849,06	0.10
195	443547,28	2262823,55	0.10
196	443987,65	2262797,68	0.10
197	444401,60	2262773,40	0.10
198	444835,32	2262749,04	0.10
199	445210,31	2262727,19	0.10
200	445585,44	2262706,26	0.10
201	445965,10	2262684,64	0.10
202	446409,88	2262658,99	0.10
203	446859,82	2262633,06	0.10
204	447284,74	2262608,88	0.10
205	447561,50	2262595,03	0.10
206	447565,10	2262592,20	0.10
207	447579,41	2262515,88	0.10
208	447626,41	2262289,52	0.10
209	447697,12	2261969,99	0.10
210	447766,79	2261647,36	0.10
211	447836,16	2261325,79	0.10
212	447899,39	2261030,71	0.10
213	447942,96	2260828,52	0.10
214	448000,02	2260564,82	0.10
215	448081,27	2260188,31	0.10
216	448162,44	2259802,15	0.10
217	448168,29	2259795,01	0.10
218	448446,20	2259663,95	0.10
219	448713,78	2259528,55	0.10
220	448983,18	2259397,17	0.10
221	448987,04	2259393,15	0.10
222	449151,43	2259041,32	0.10
223	449321,25	2258679,74	0.10
224	449491,31	2258317,42	0.10
225	449653,90	2257972,21	0.10
226	449654,92	2257965,53	0.10
227	449606,12	2257612,93	0.10
228	449556,76	2257256,11	0.10
229	449507,58	2256899,49	0.10
230	449458,25	2256542,83	0.10
231	449404,26	2256161,33	0.10
232	449406,96	2256153,04	0.10
233	449772,49	2255777,56	0.10
234	449905,38	2255636,60	0.10

Схема расположения границ публичного сервитута



Система координат - МСК-50

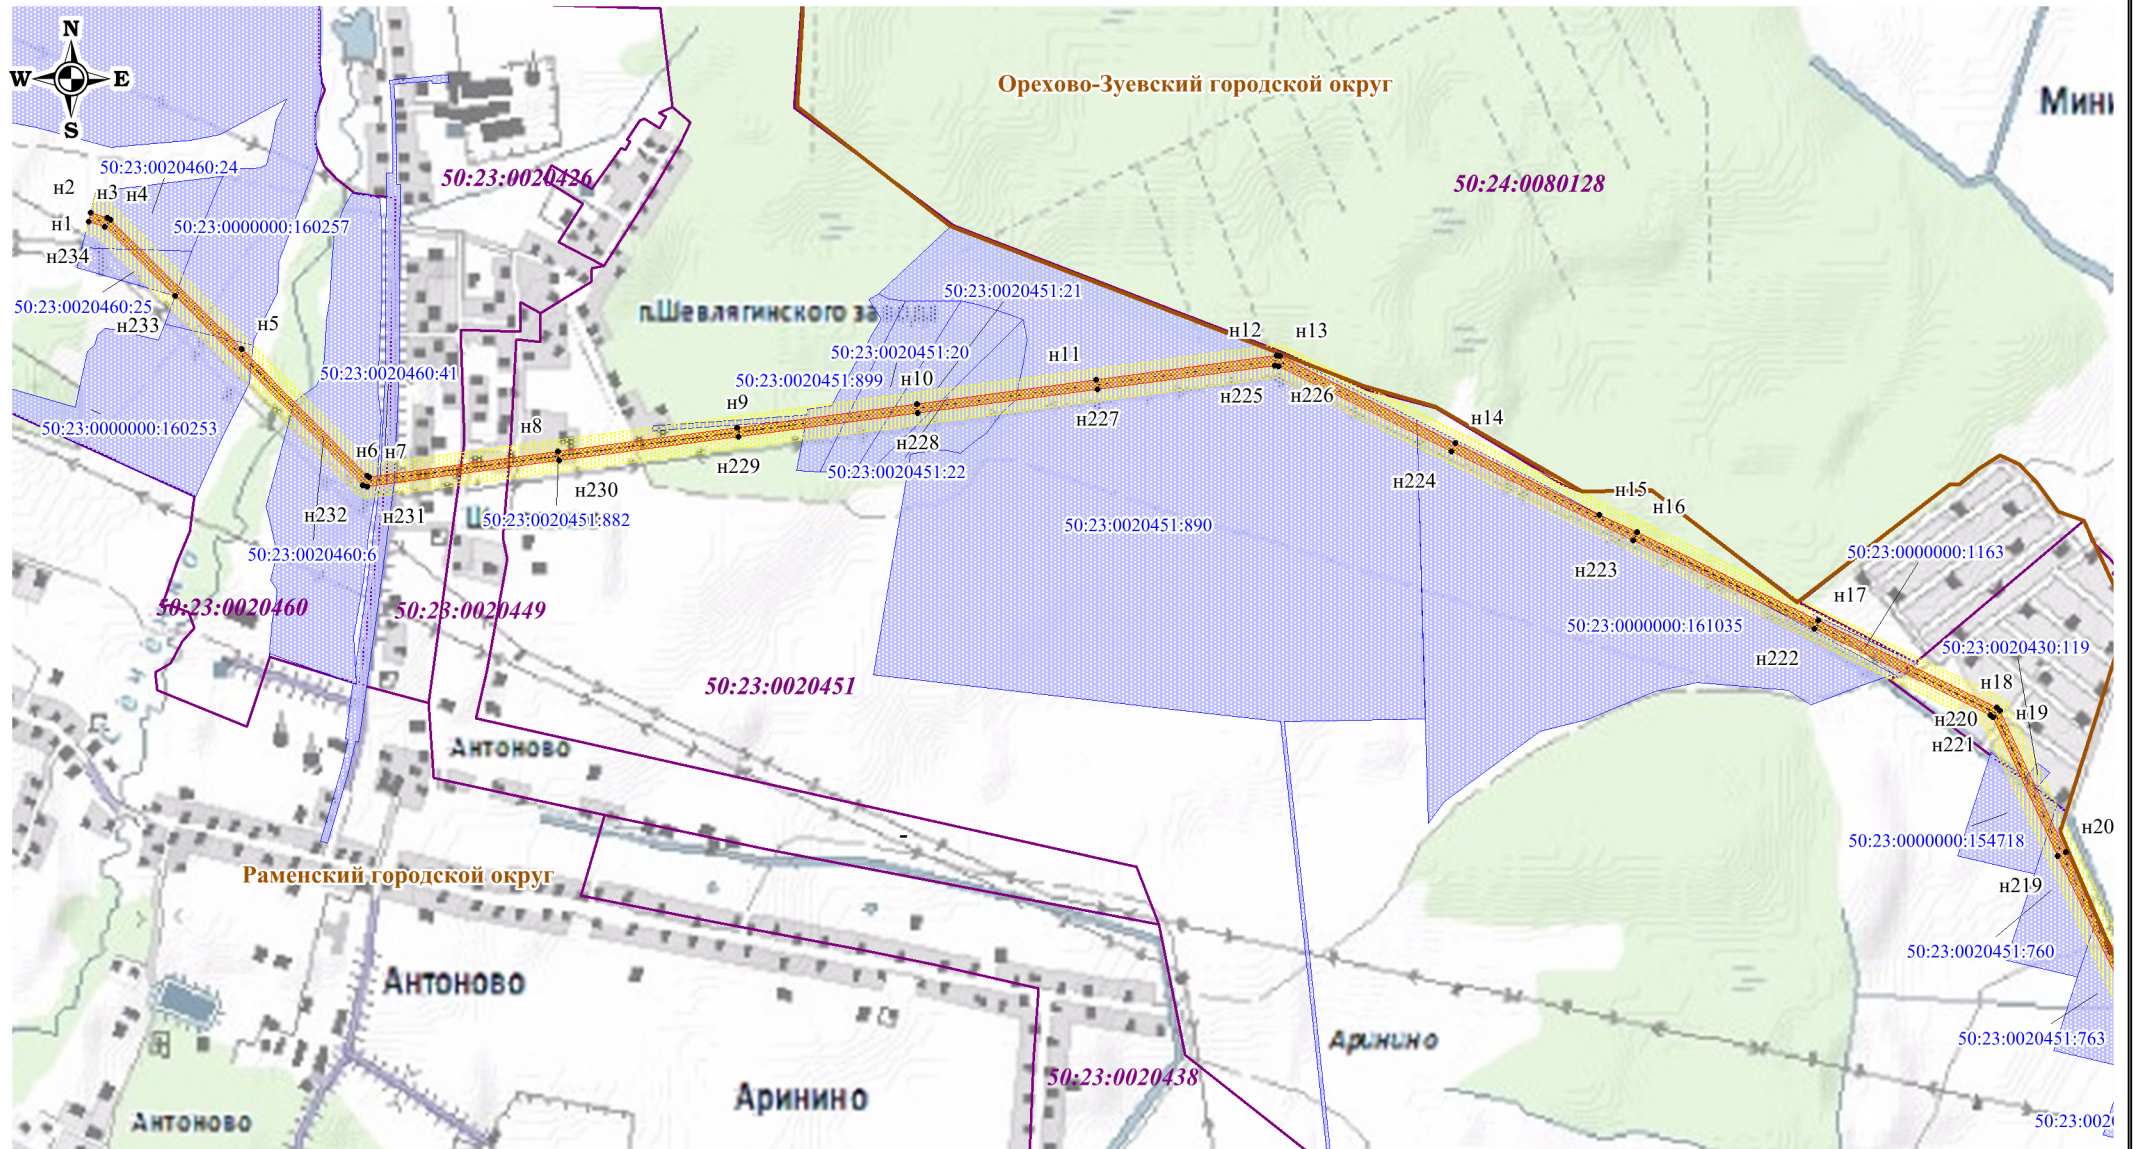
Используемые условные знаки и обозначения:

-  - обозначение границы земельного участка
-  - обозначение границы публичного сервитута
-  - обозначение границы охранной зоны линии электропередачи
-  - обозначение границы городских округов





Орехово-Зуевский городской округ



Масштаб 1:100000

Схема расположения границ публичного сервитута



Используемые условные знаки и обозначения:


-  - обозначение границы кадастрового квартала
-  - обозначение границы земельного участка
-  - обозначение границы публичного сервитута
-  - обозначение линии электропередачи

-  - обозначение охранной зоны линии электропередачи
-  - обозначение характерной точки границы публичного сервитута
- 50:25:0010107 - обозначение номера кадастрового квартала
- 50:25:0010115:3 - обозначение кадастрового номера земельного участка
- Орехово-Зуевский городской округ - обозначение городского округа





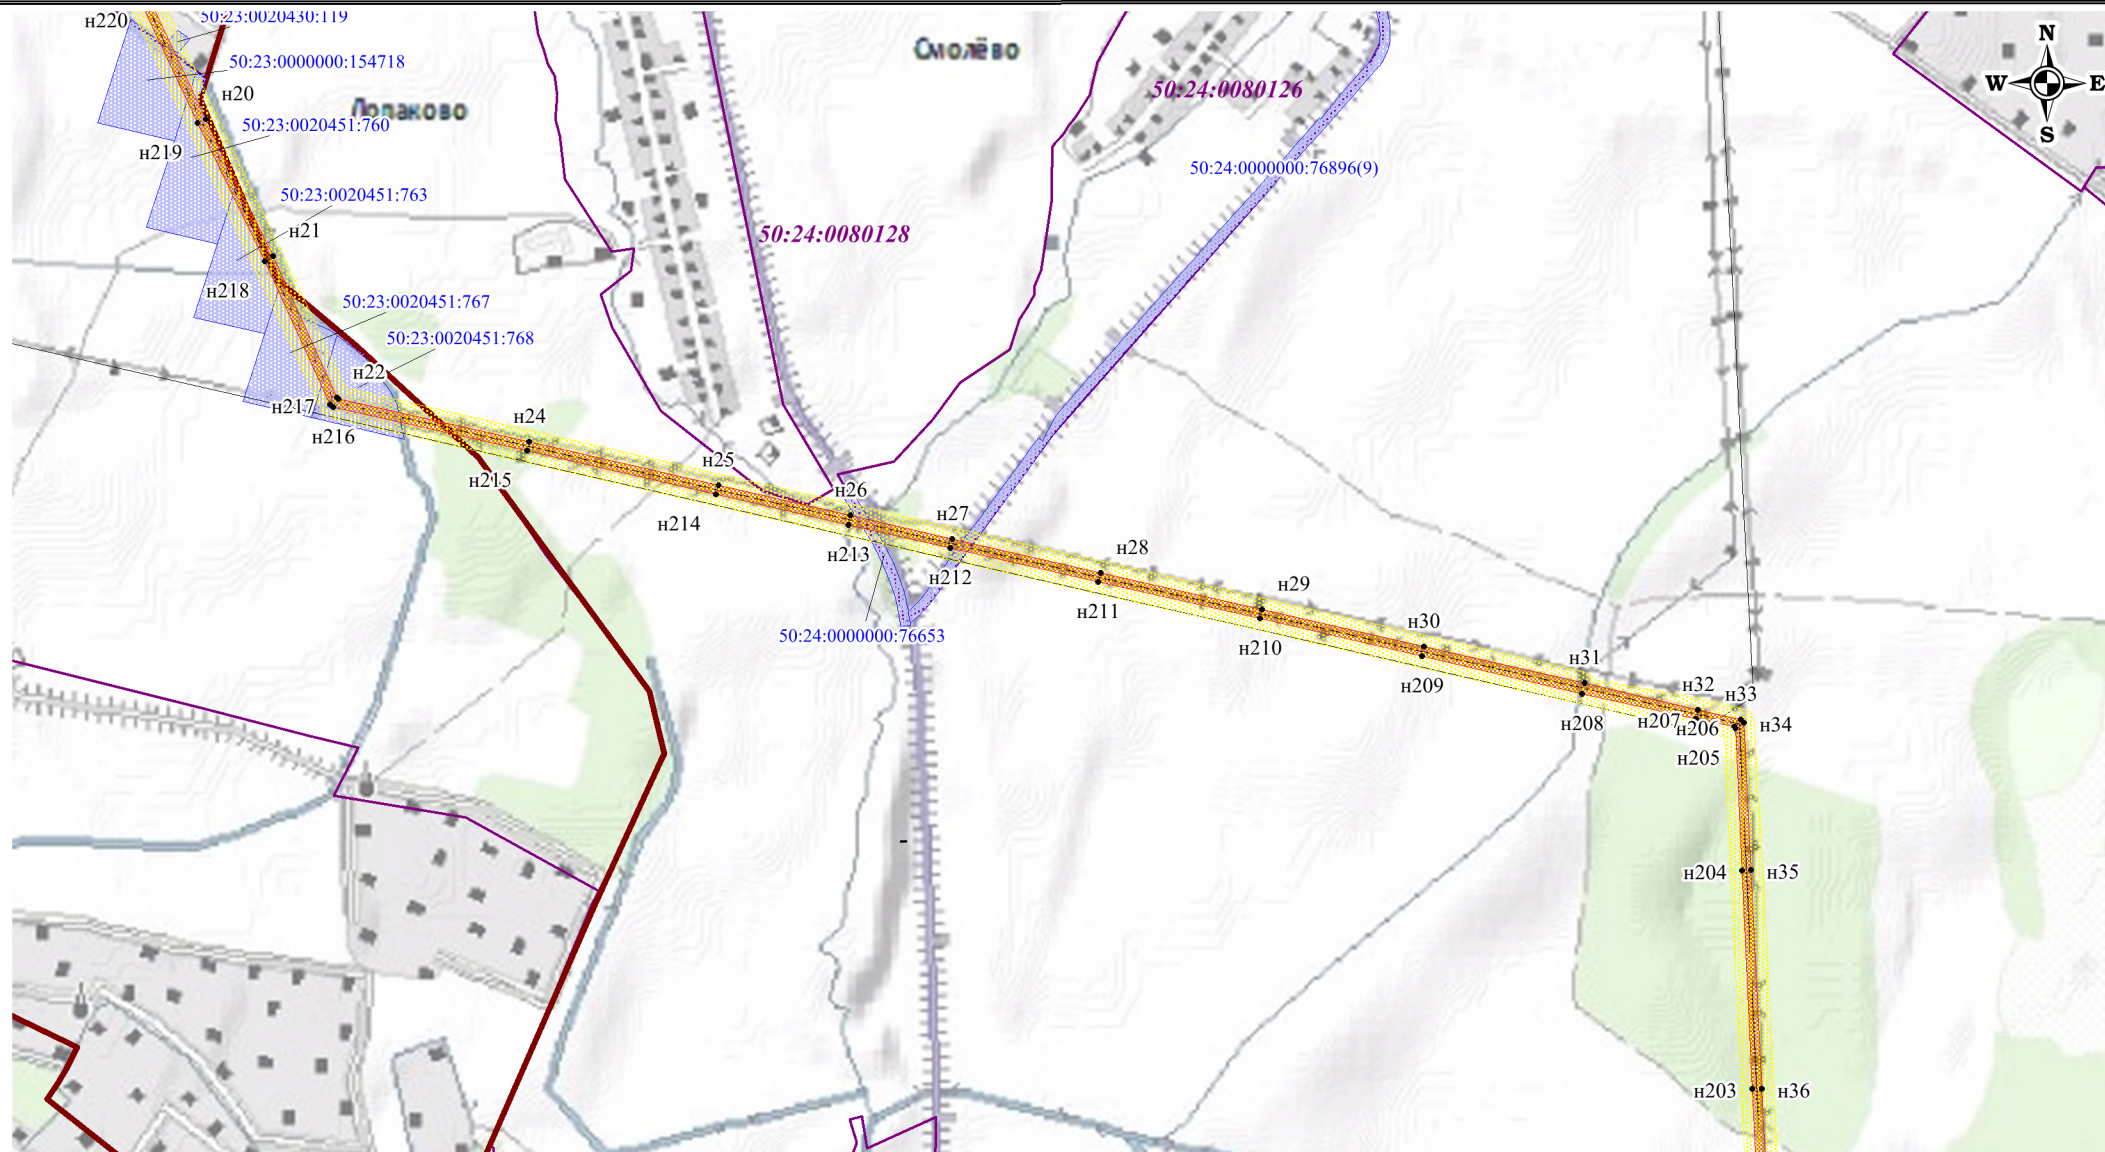Масштаб 1:15000



Выноска №1

Схема расположения границ публичного сервитута



Используемые условные знаки и обозначения:


-  - обозначение границы кадастрового квартала
-  - обозначение границы земельного участка
-  - обозначение границы публичного сервитута
-  - обозначение линии электропередачи

-  - обозначение охранной зоны линии электропередачи
-  23 - обозначение характерной точки границы публичного сервитута
- 50:25:0010107 - обозначение номера кадастрового квартала
- 50:25:0010115:3 - обозначение кадастрового номера земельного участка
- Орехово-Зуевский городской округ - обозначение городского округа

Масштаб 1:15000

Выписка №2

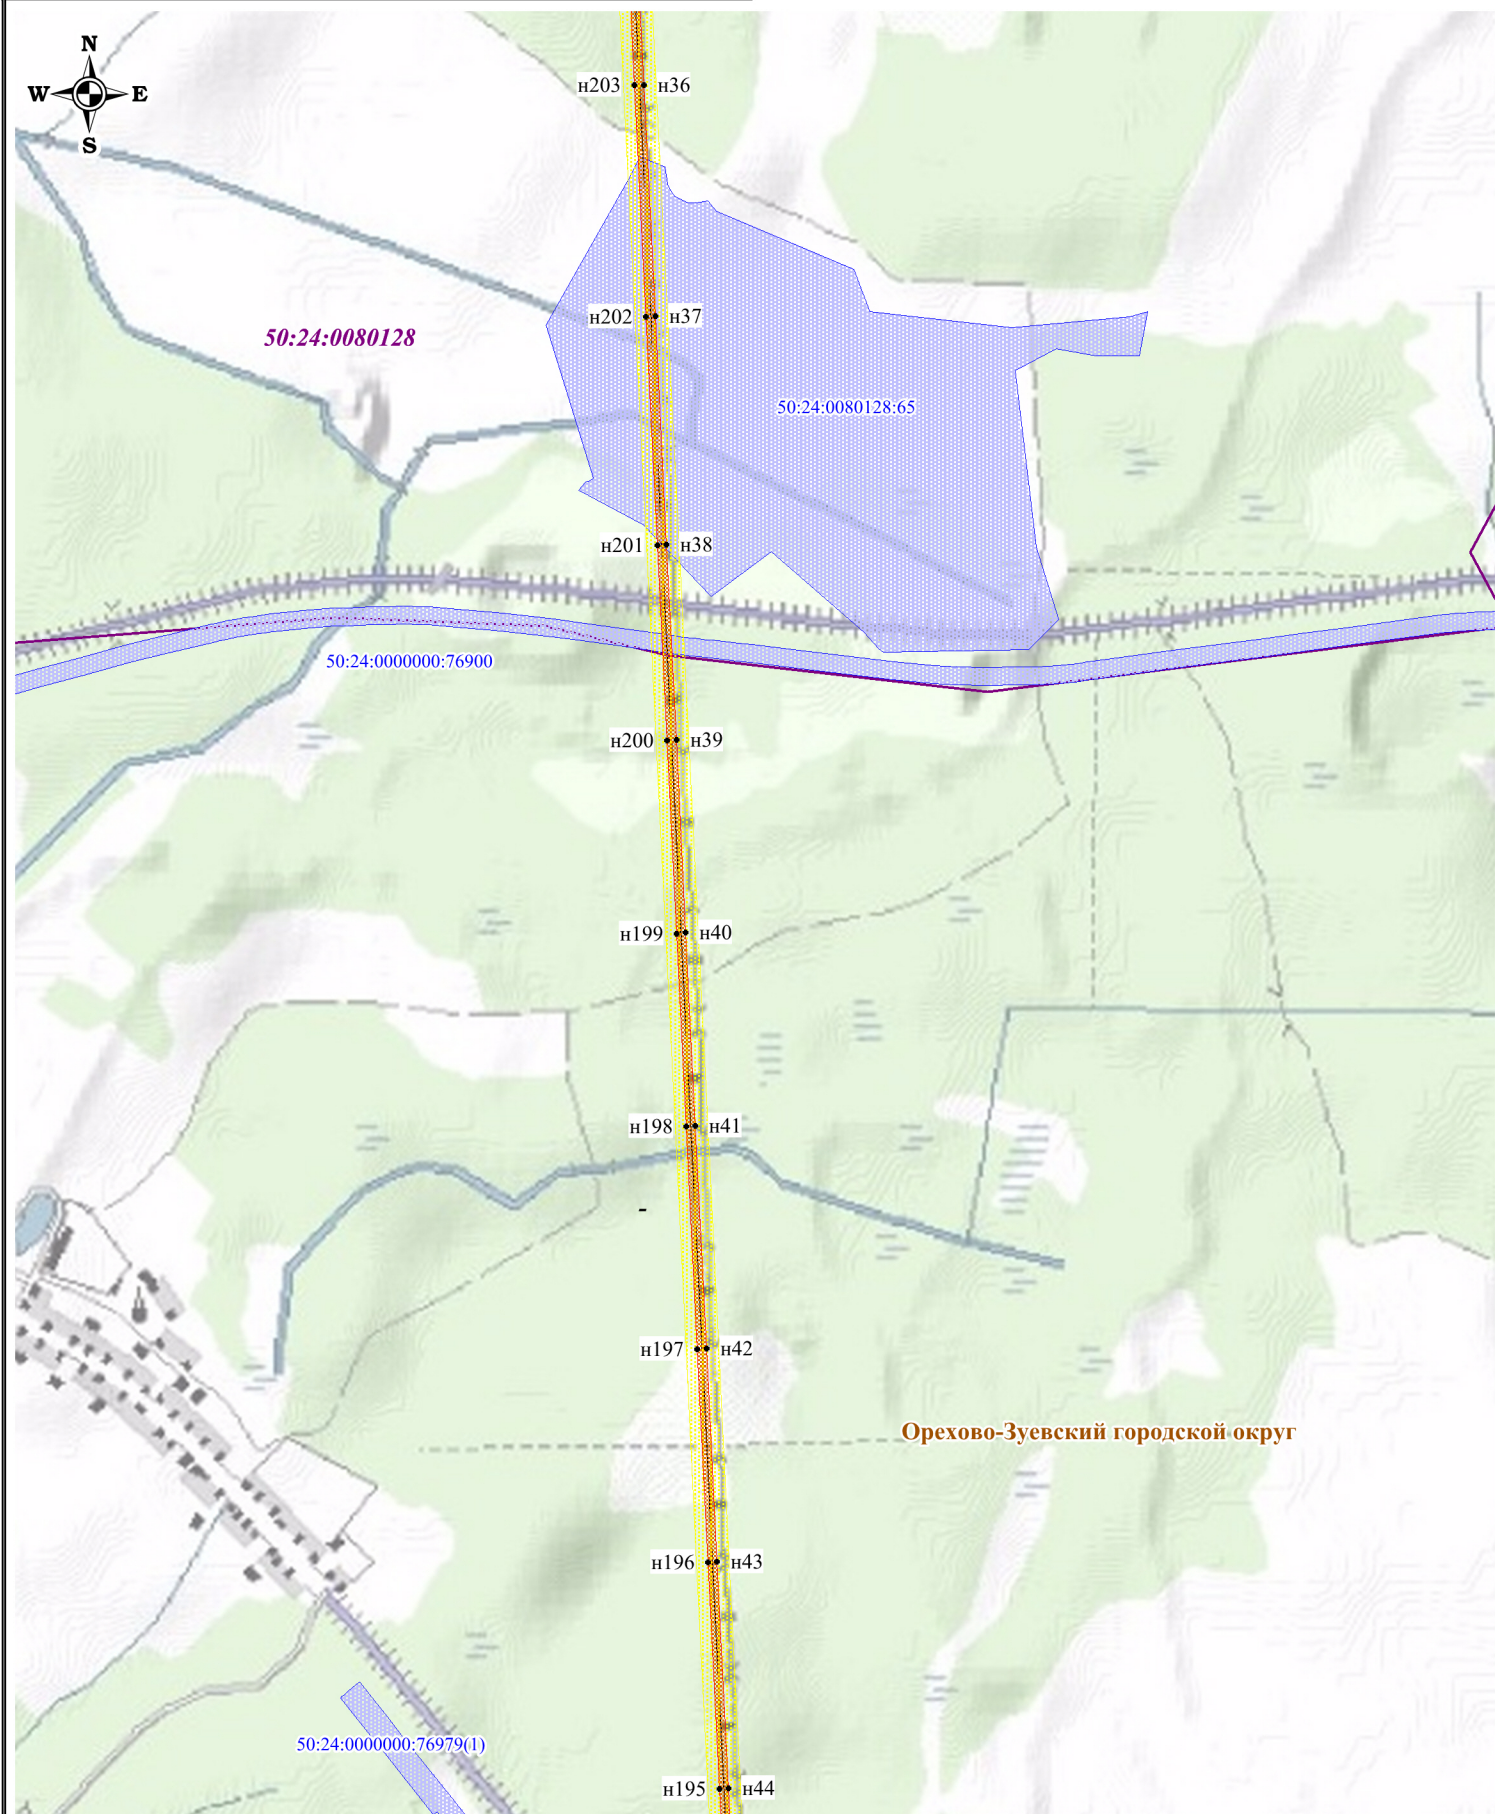Схема расположения границ публичного сервитута




Используемые условные знаки и обозначения:

- обозначение границы кадастрового квартала
- обозначение границы земельного участка
- обозначение границы публичного сервитута
- обозначение охранный зоны линии электропередачи
- обозначение линии электропередачи
- обозначение охранный зоны линии электропередачи
- 23 - обозначение характерной точки границы публичного сервитута
- 50:25:0010107 - обозначение номера кадастрового квартала
- 50:25:0010115:3 - обозначение номера земельного участка
- Орехово-Зуевский городской округ - обозначение городского округа

Масштаб 1:15000

Выноска №3

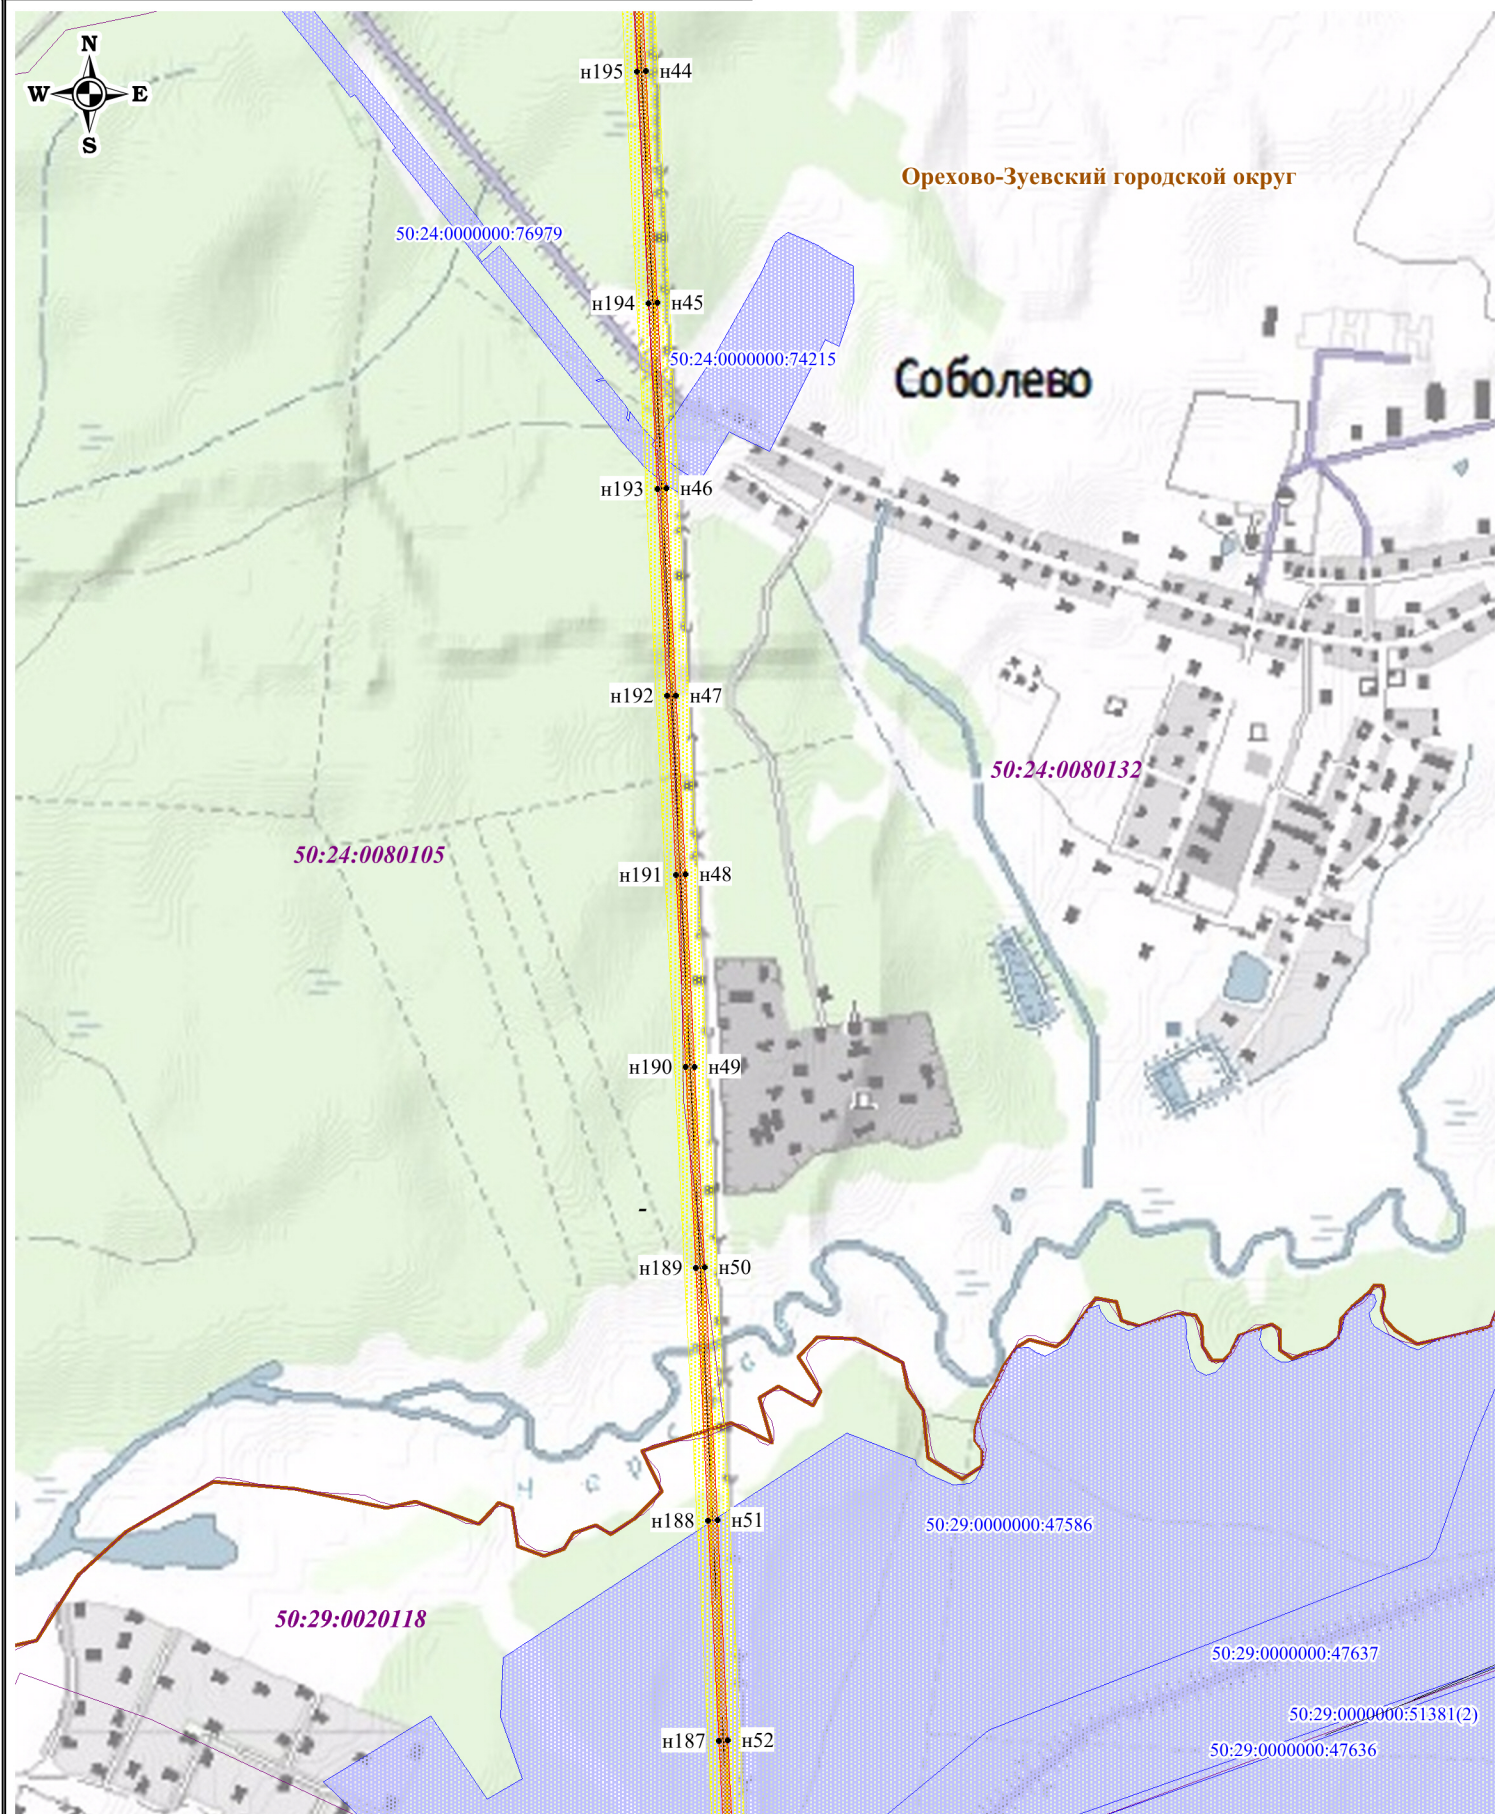Схема расположения границ публичного сервитута



Используемые условные знаки и обозначения:


- обозначение границы кадастрового квартала
- обозначение границы земельного участка
- обозначение границы публичного сервитута
- обозначение линии электропередачи
- обозначение охранной зоны линии электропередачи
- 23 - обозначение характерной точки границы публичного сервитута
- 50:25:0010107 - обозначение номера кадастрового квартала
- 50:25:0010115:3 - обозначение кадастрового номера земельного участка

Орехово-Зуевский городской округ - обозначение городского округа

Масштаб 1:15000

Выноска №4

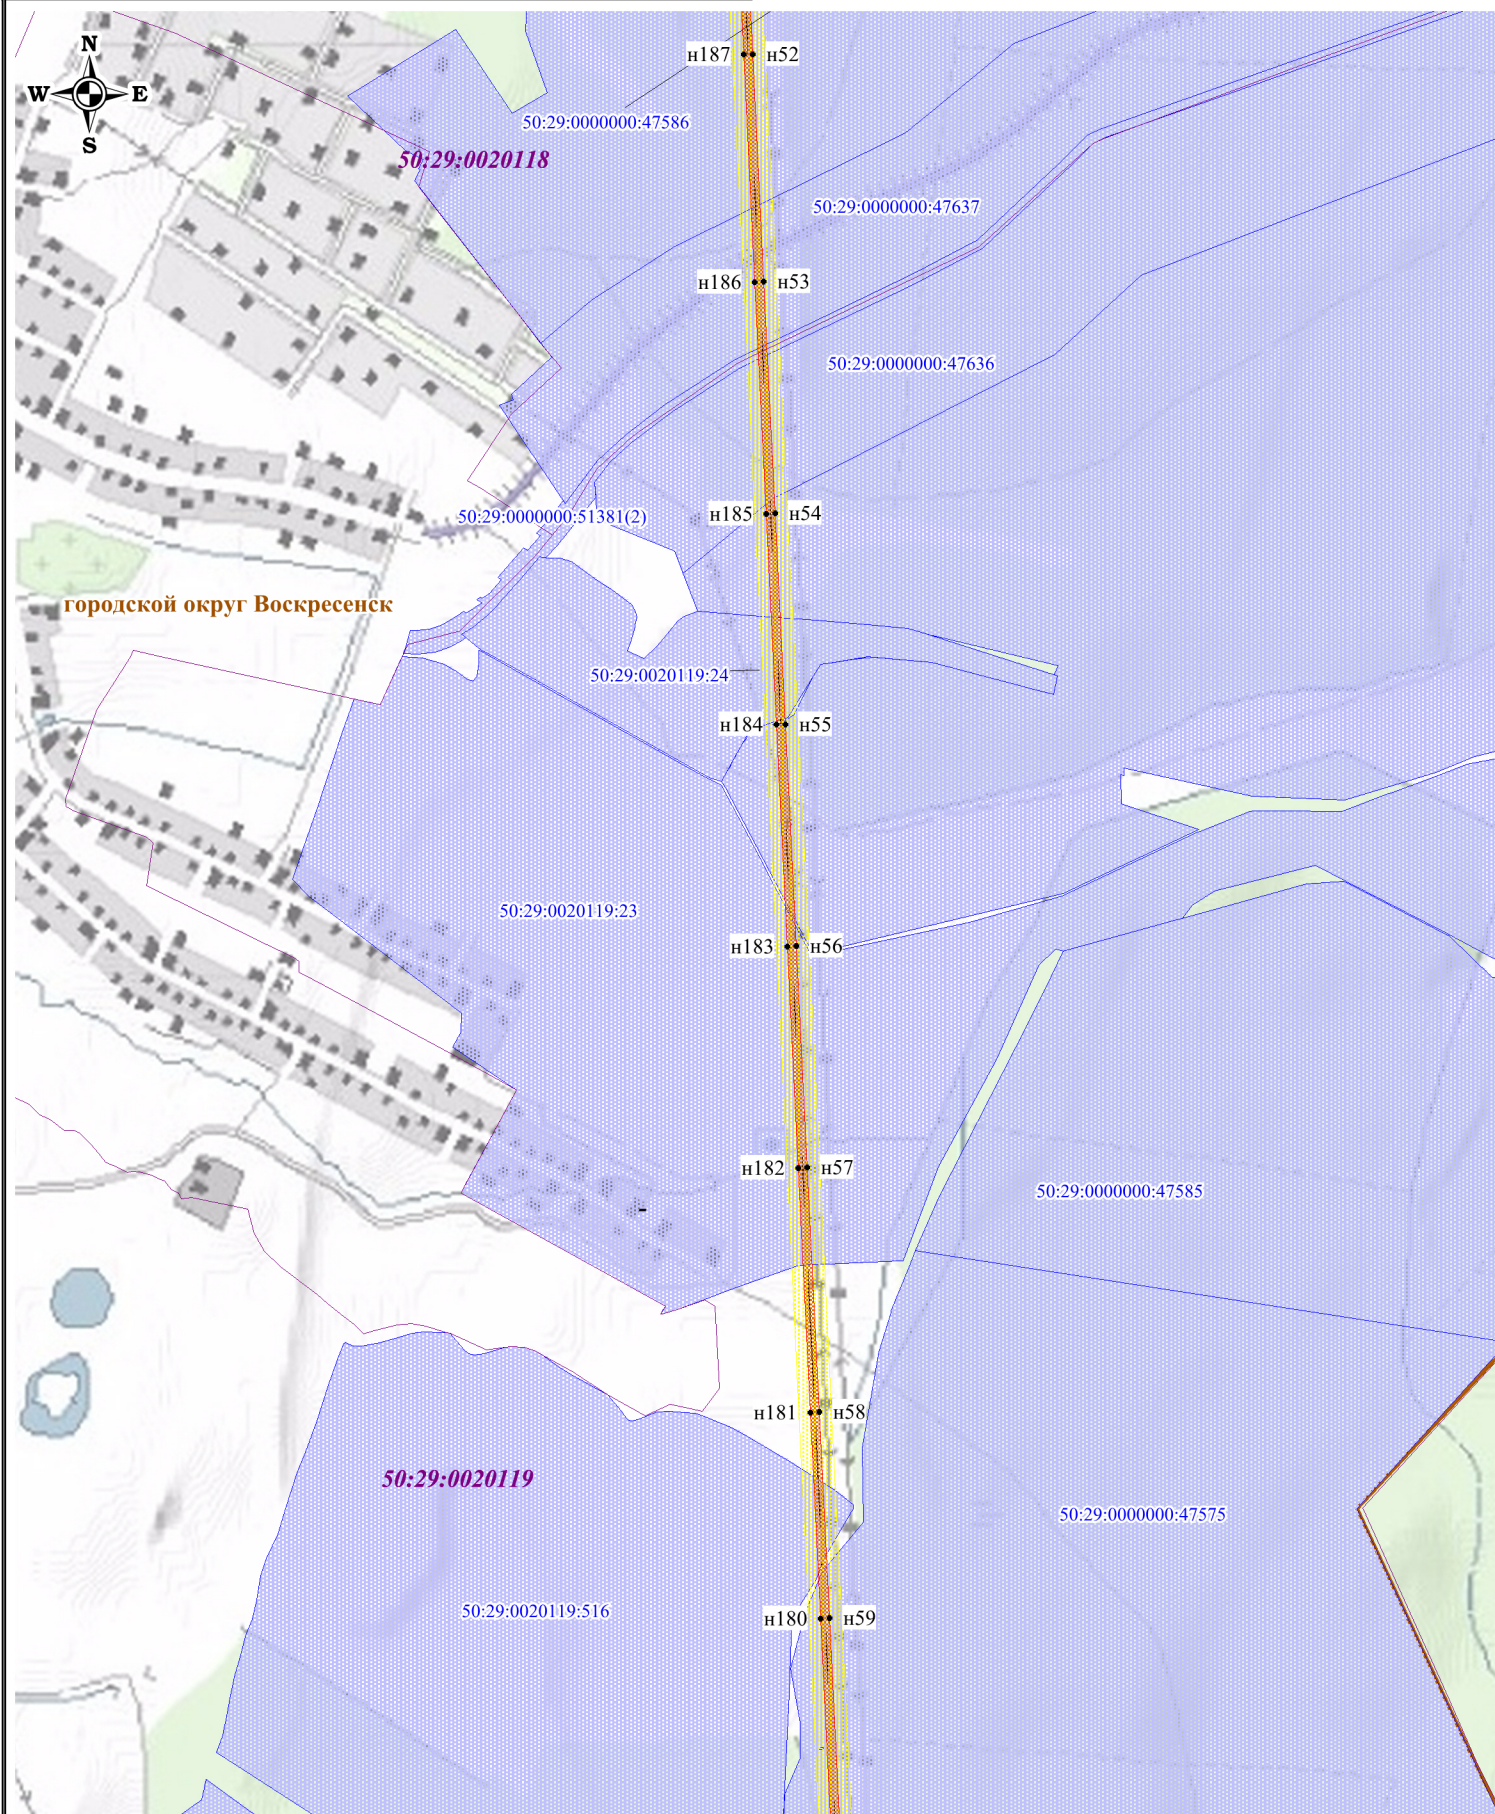Схема расположения границ публичного сервитута



Используемые условные знаки и обозначения:

- - обозначение границы кадастрового квартала
- обозначение границы земельного участка
- обозначение границы публичного сервитута
- обозначение линии электропередачи


- обозначение охранной зоны линии электропередачи
- 23 - обозначение характерной точки границы публичного сервитута
- 50:25:0010107 - обозначение номера кадастрового квартала
- 50:25:0010115:3 - обозначение кадастрового номера земельного участка

Орехово-Зуевский городской округ - обозначение городского округа

Масштаб 1:15000

Выноска №5

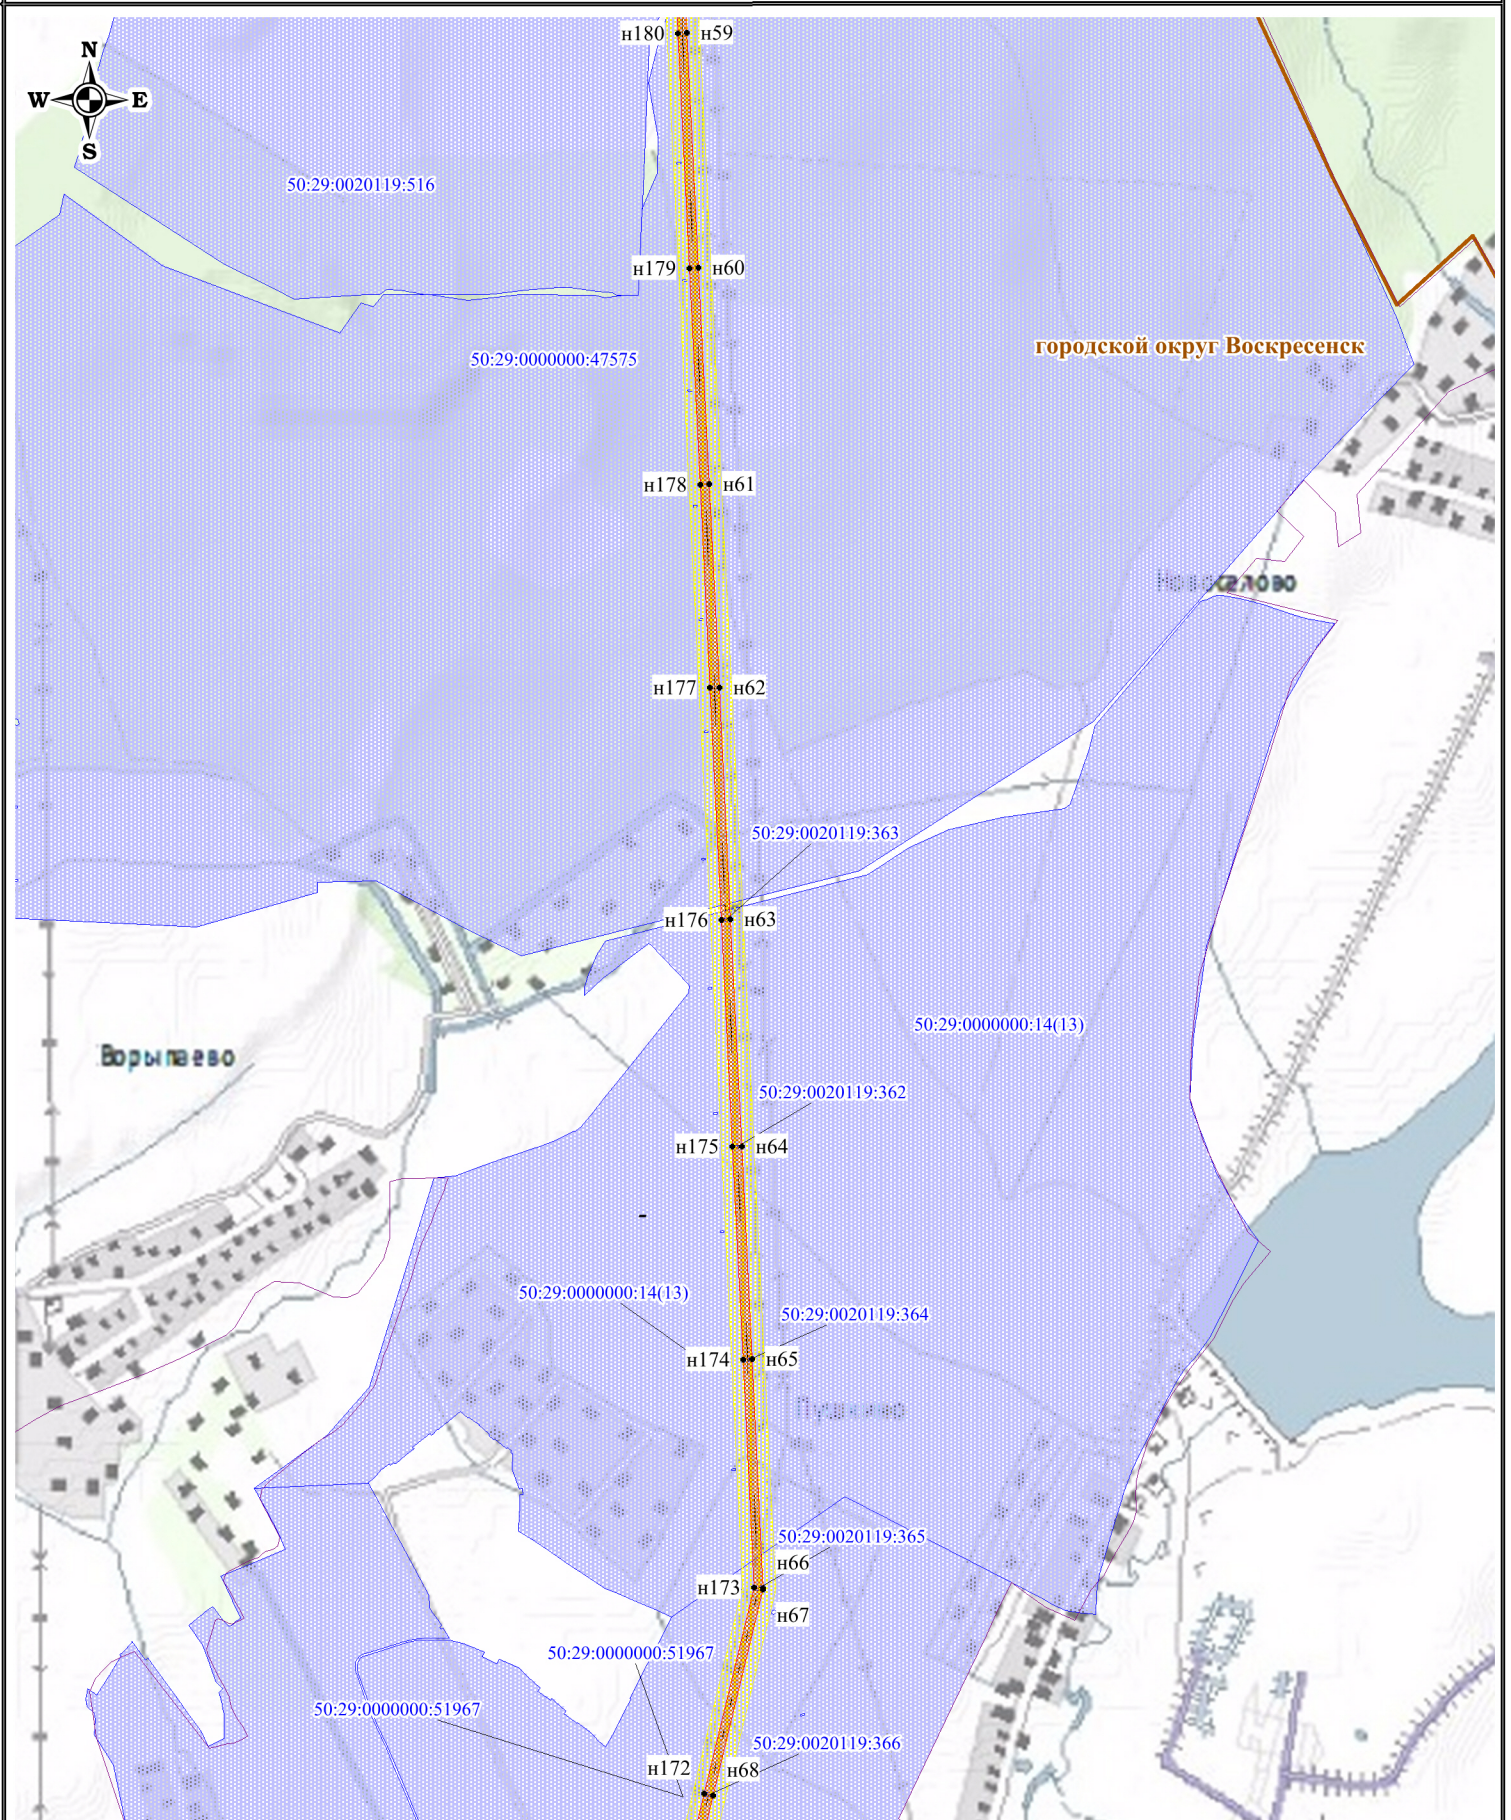Схема расположения границ публичного сервитута




Используемые условные знаки и обозначения:

- обозначение границы кадастрового квартала
- обозначение границы земельного участка
- обозначение границы публичного сервитута
- обозначение линии электропередачи
- обозначение охранной зоны линии электропередачи
- 23 - обозначение характерной точки границы публичного сервитута
- 50:25:0010107 - обозначение номера кадастрового квартала
- 50:25:0010115:3 - обозначение кадастрового номера земельного участка
- Орехово-Зуевский городской округ - обозначение городского округа

Масштаб 1:15000

Выноска №6

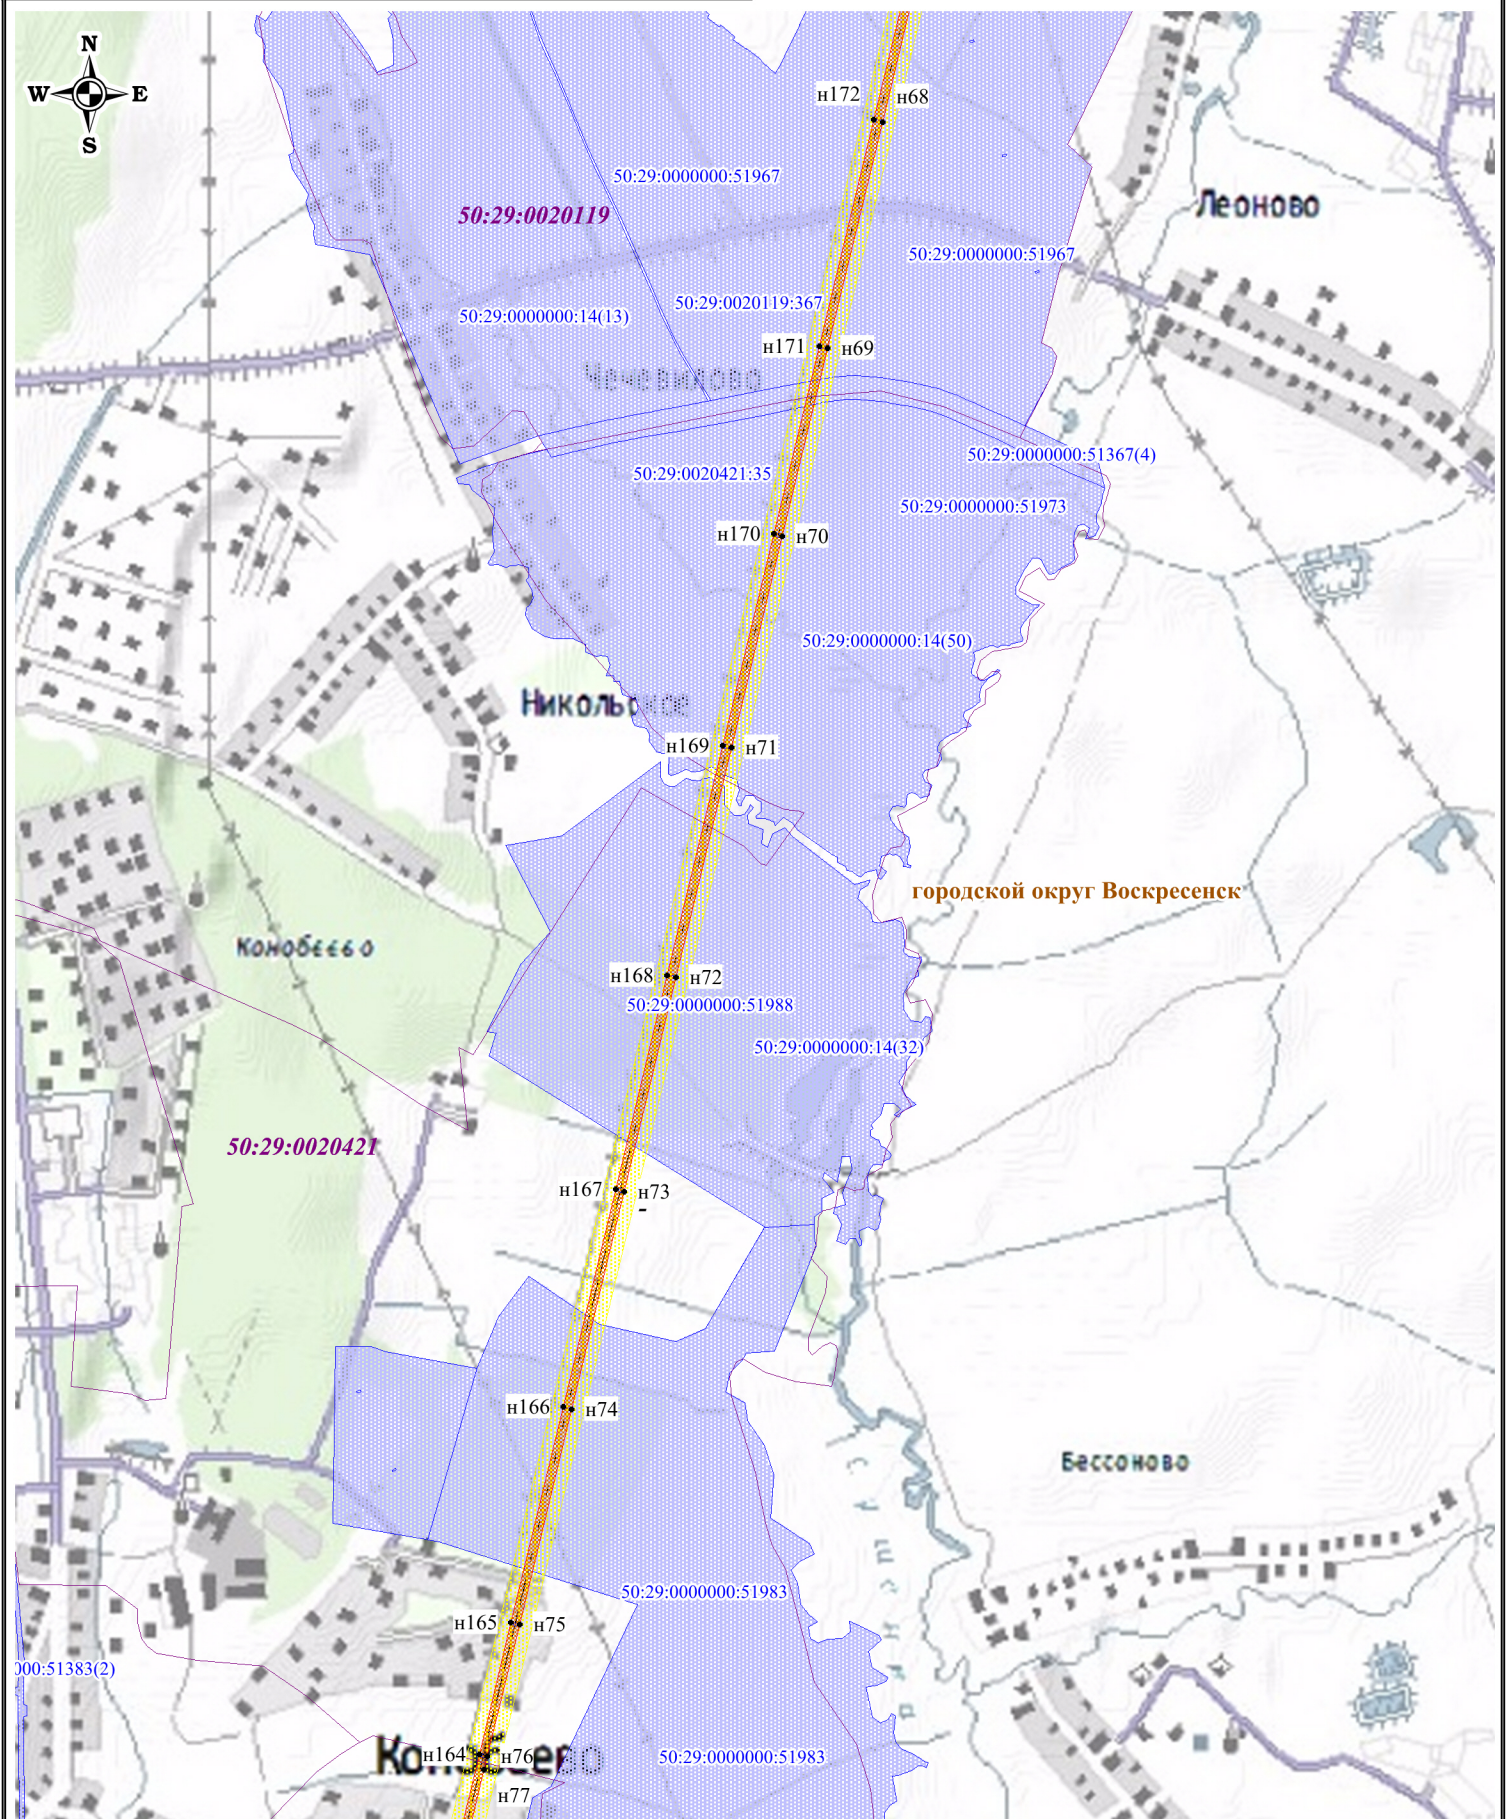Схема расположения границ публичного сервитута




Используемые условные знаки и обозначения:

- обозначение границы кадастрового квартала
 - обозначение границы земельного участка
 - обозначение границы публичного сервитута
 - обозначение линии электропередачи
 - обозначение охранной зоны линии электропередачи
 - 23 - обозначение характерной точки границы публичного сервитута
 - 50:25:0010107 - обозначение номера кадастрового квартала
 - 50:25:0010115:3 - обозначение кадастрового номера земельного участка
- Орехово-Зуевский городской округ** - обозначение городского округа

Масштаб 1:15000

Выноска №7

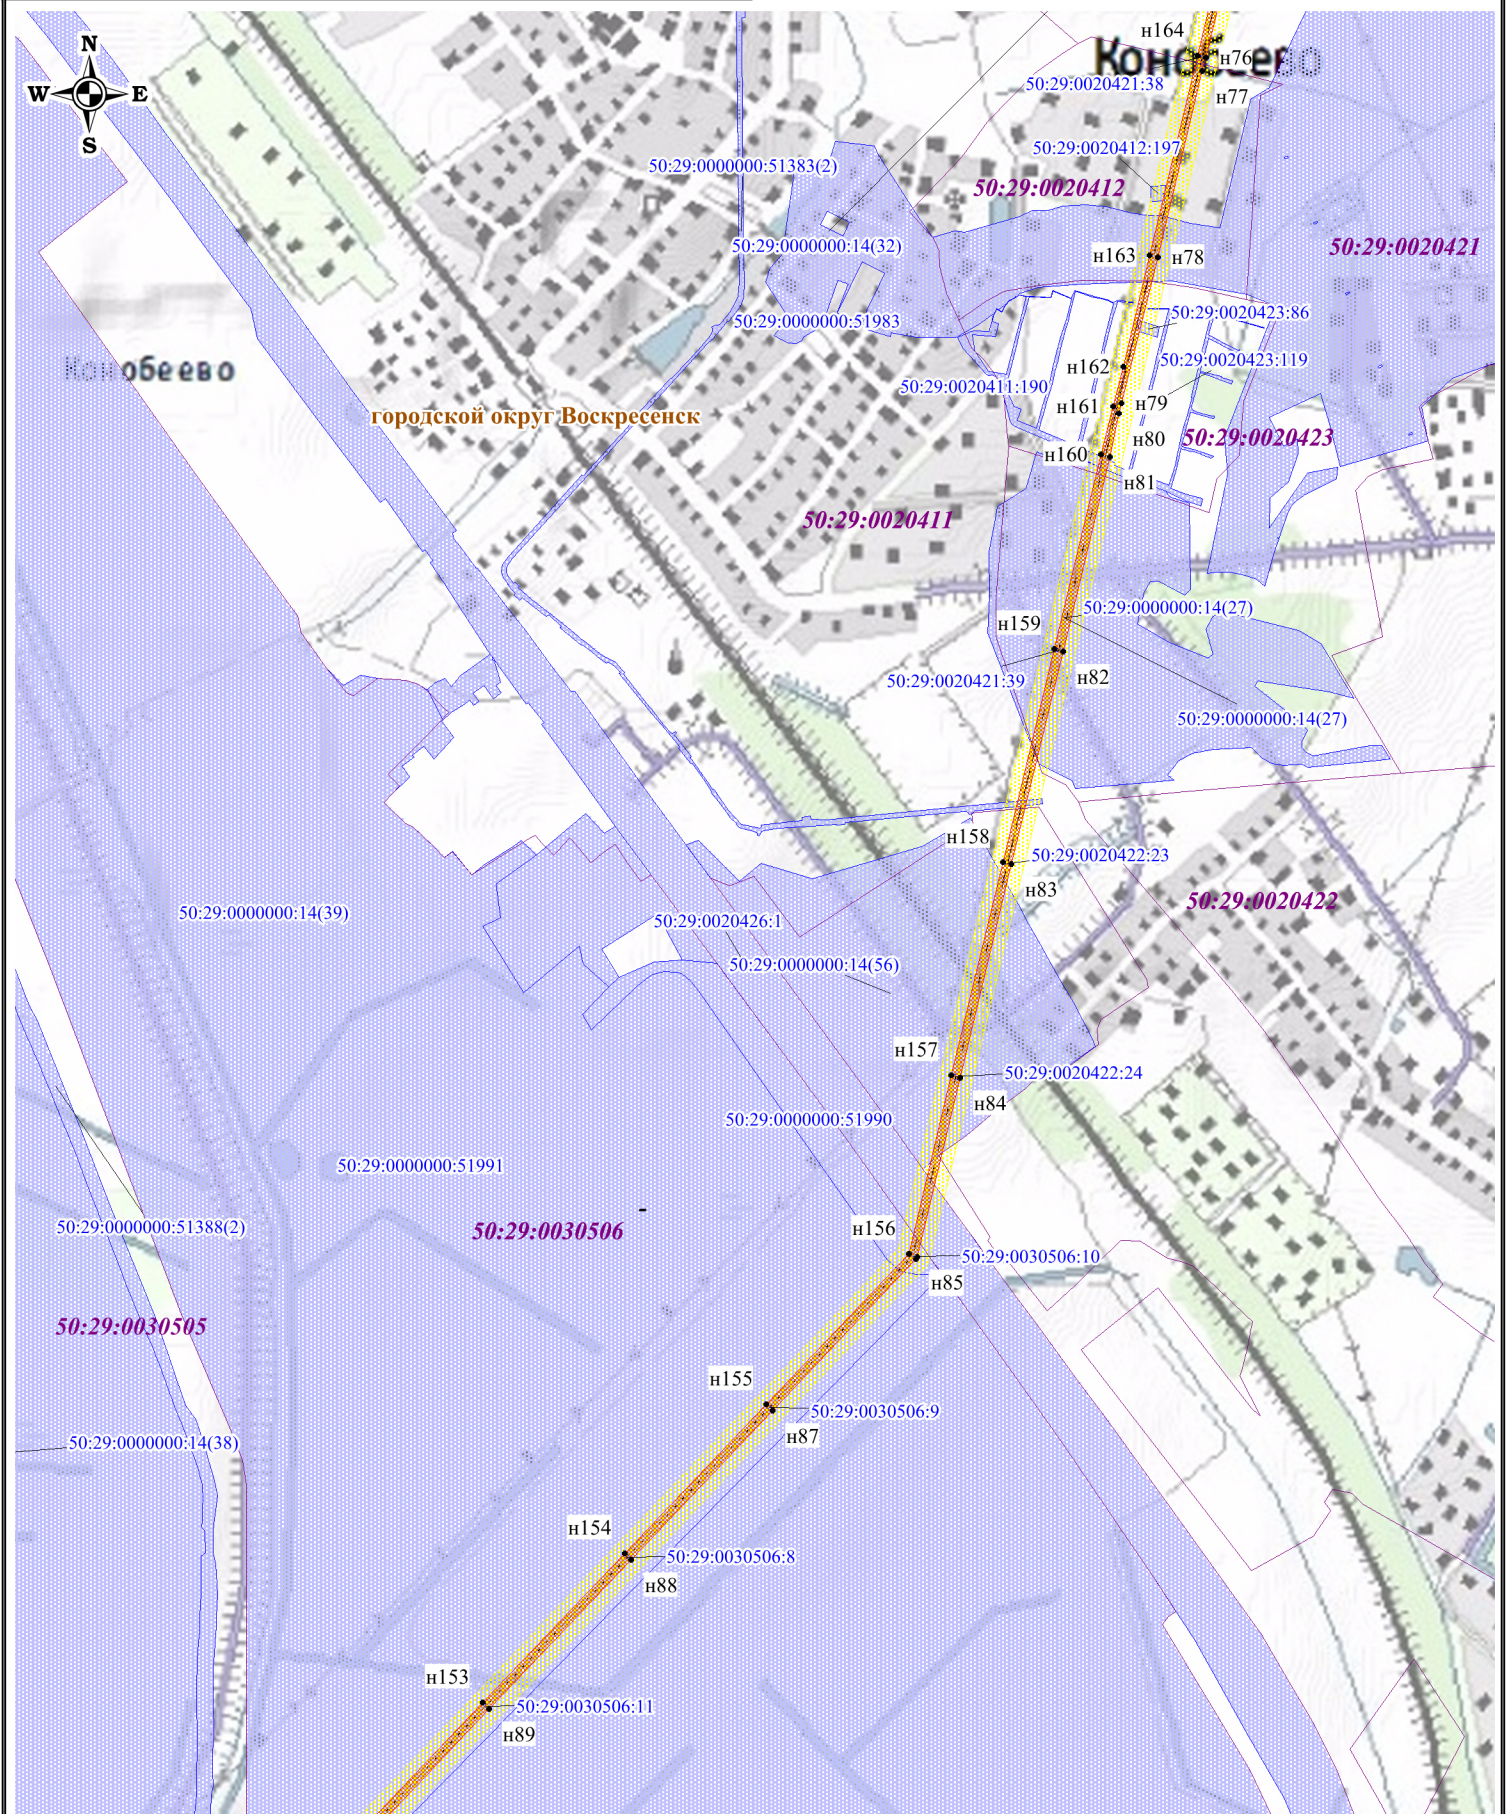Схема расположения границ публичного сервитута




Используемые условные знаки и обозначения:

- обозначение границы кадастрового квартала
- обозначение границы земельного участка
- обозначение границы публичного сервитута
- обозначение линии электропередачи
- обозначение охранной зоны линии электропередачи
- обозначение характерной точки границы публичного сервитута
- 50:25:0010107 - обозначение номера кадастрового квартала
- 50:25:0010115:3 - обозначение кадастрового номера земельного участка
- Орехово-Зуевский городской округ - обозначение городского округа





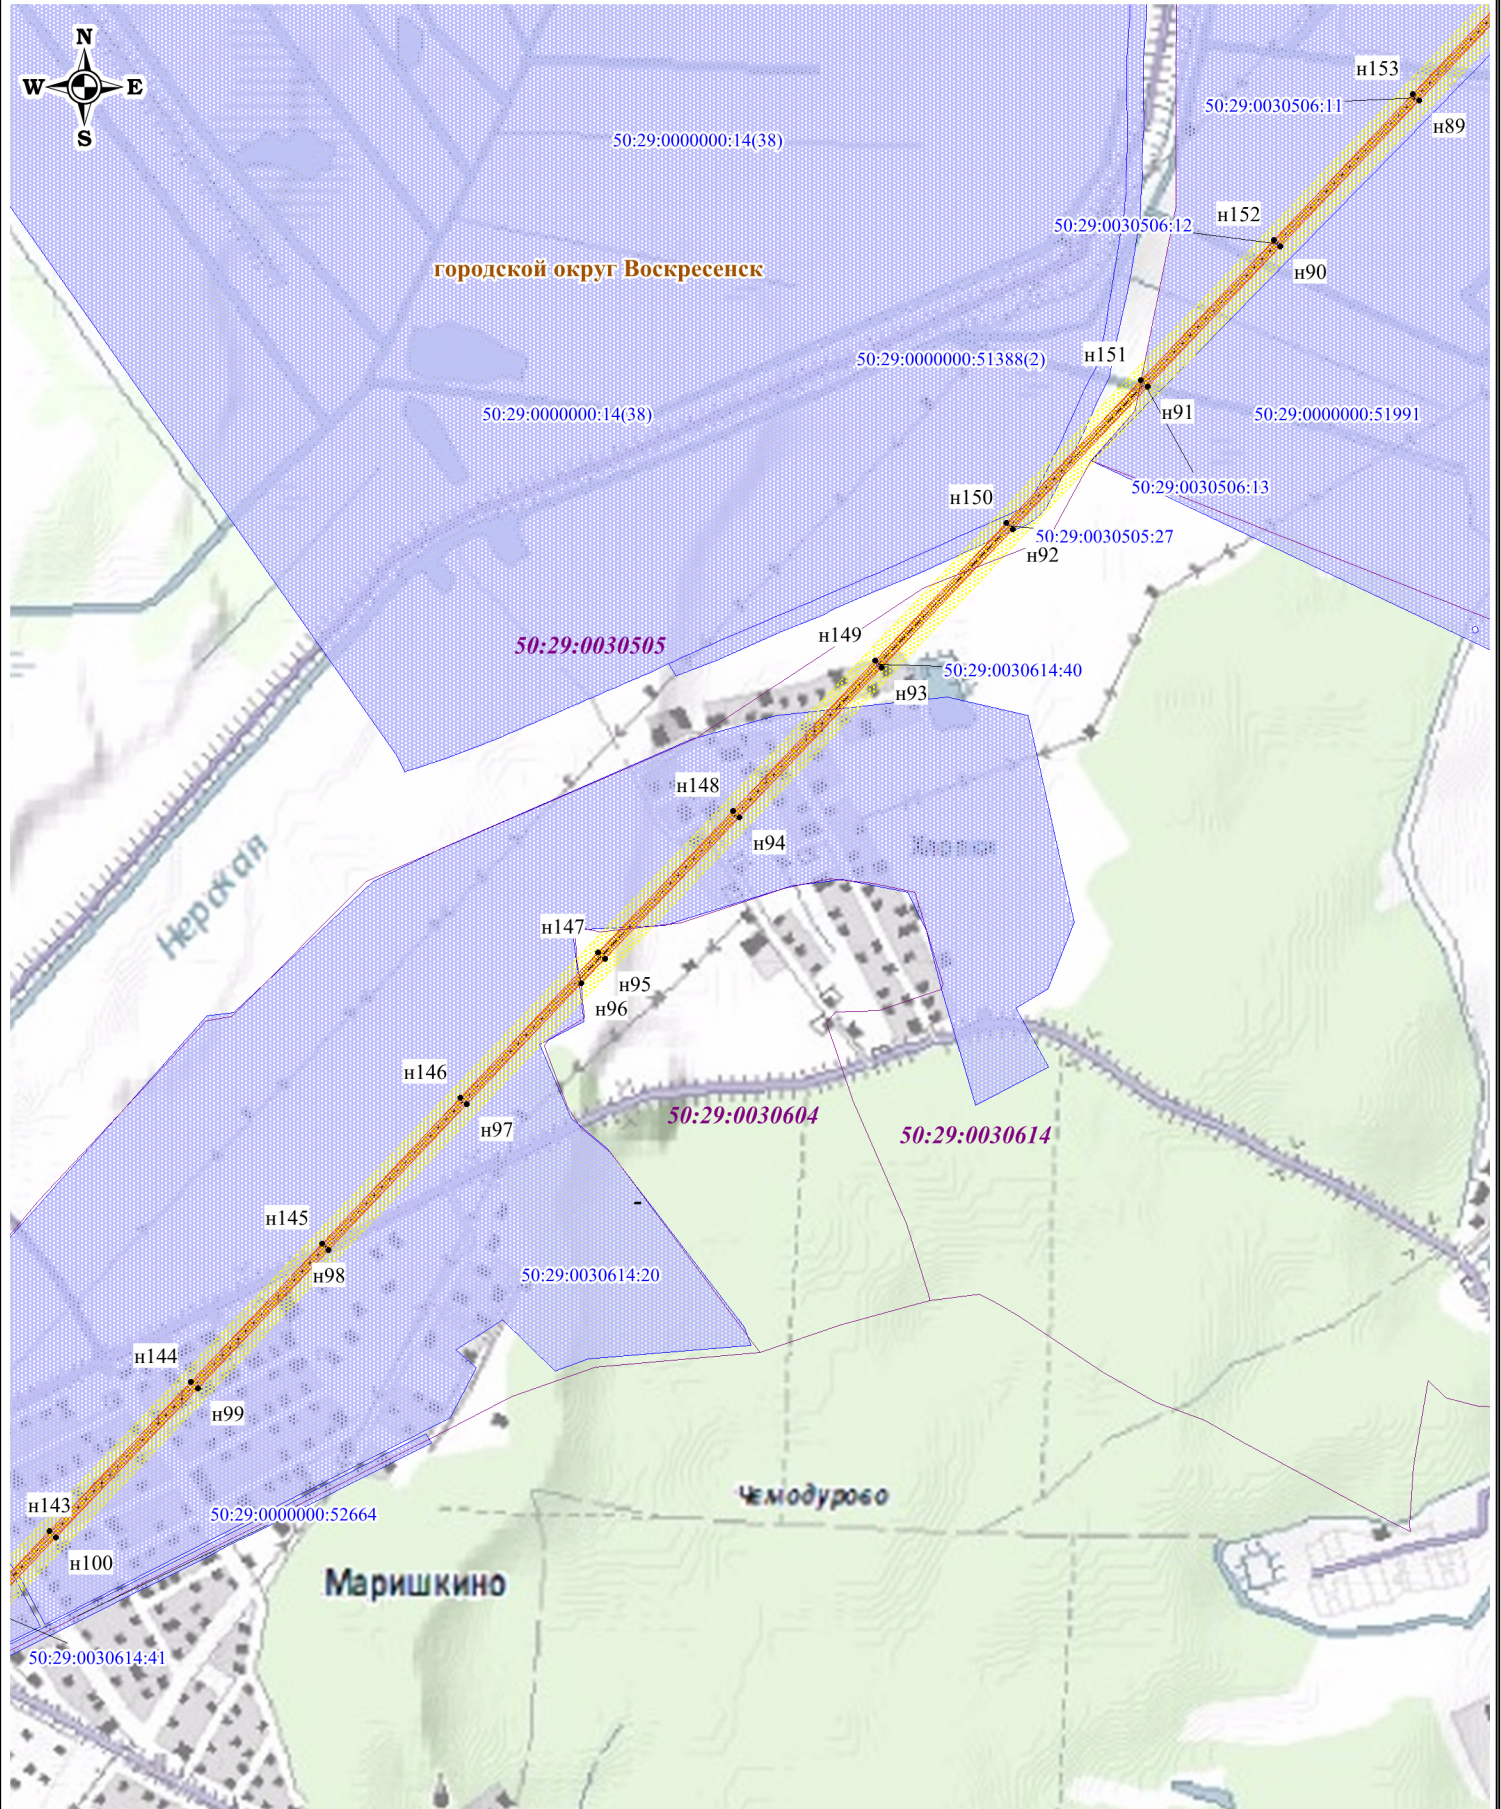Масштаб 1:15000



Выноска №8

Схема расположения границ публичного сервитута



Используемые условные знаки и обозначения:


-  - обозначение границы кадастрового квартала
-  - обозначение границы земельного участка
-  - обозначение границы публичного сервитута
-  - обозначение линии электропередачи

-  - обозначение охранной зоны линии электропередачи
-  23 - обозначение характерной точки границы публичного сервитута
- 50:25:0010107 - обозначение номера кадастрового квартала
- 50:25:0010115:3 - обозначение кадастрового номера земельного участка
- Орехово-Зуевский городской округ - обозначение городского округа

Масштаб 1:15000

Выноска №9

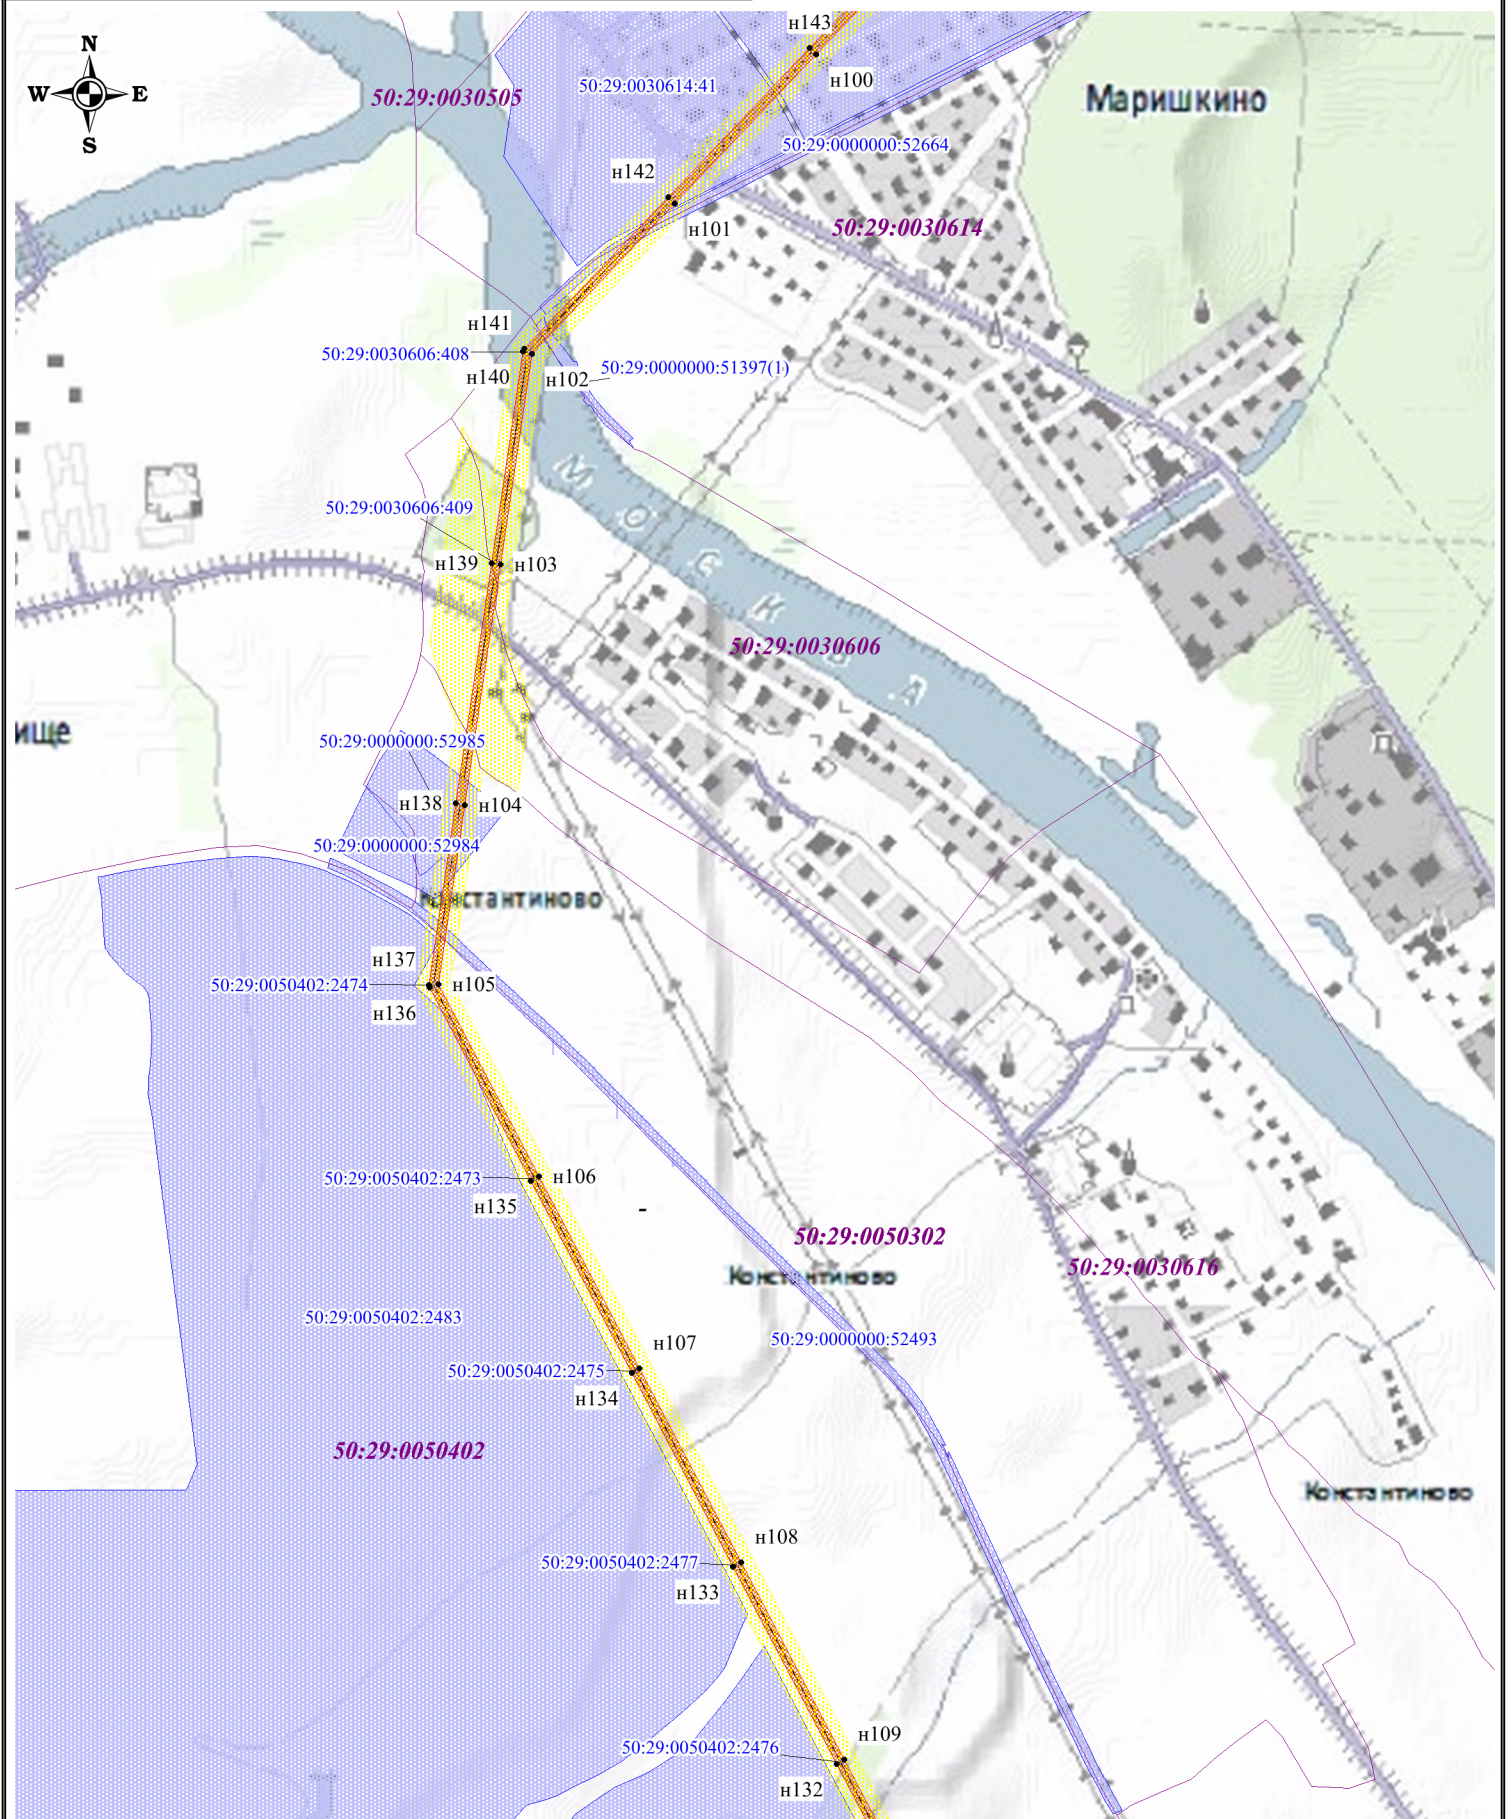Схема расположения границ публичного сервитута




Используемые условные знаки и обозначения:

- обозначение границы кадастрового квартала
- обозначение границы земельного участка
- обозначение границы публичного сервитута
- обозначение линии электропередачи
- обозначение охранной зоны линии электропередачи
- 23 - обозначение характерной точки границы публичного сервитута
- 50:25:0010107 - обозначение номера кадастрового квартала
- 50:25:0010115:3 - обозначение кадастрового номера земельного участка
- Орехово-Зуевский городской округ - обозначение городского округа

Масштаб 1:15000

Выноска №10

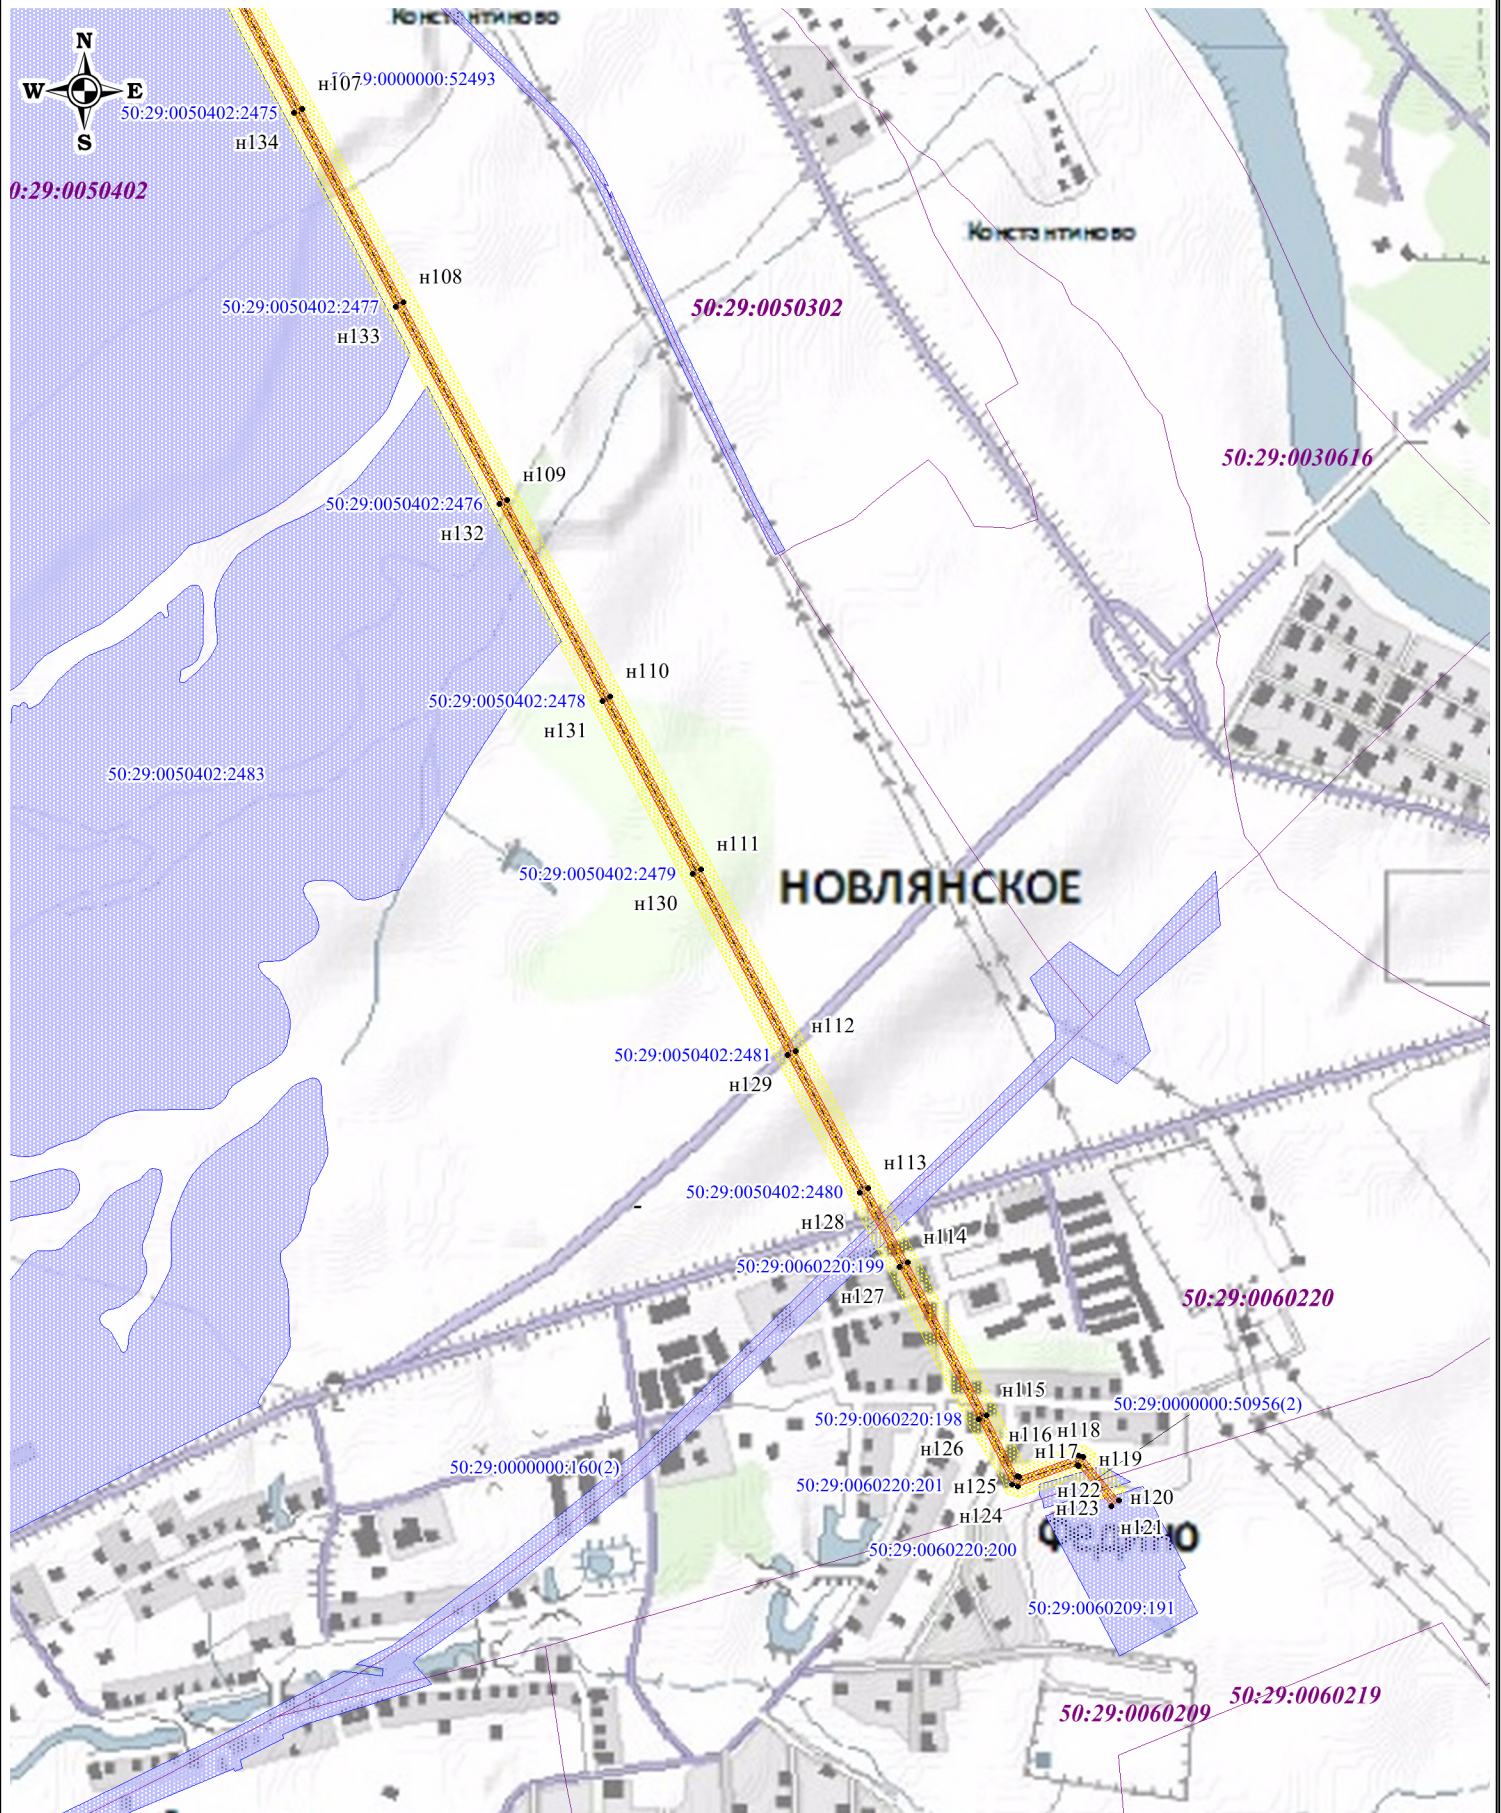Схема расположения границ публичного сервитута



Используемые условные знаки и обозначения:

- обозначение границы кадастрового квартала
- обозначение границы земельного участка
- обозначение границы публичного сервитута
- обозначение линии электропередачи
- обозначение охранной зоны линии электропередачи
- 23 - обозначение характерной точки границы публичного сервитута
- 50:25:0010107 - обозначение номера кадастрового квартала
- 50:25:0010115:3 - обозначение кадастрового номера земельного участка
- Орехово-Зуевский городской округ - обозначение городского округа

Масштаб 1:15000

Выноска №11