
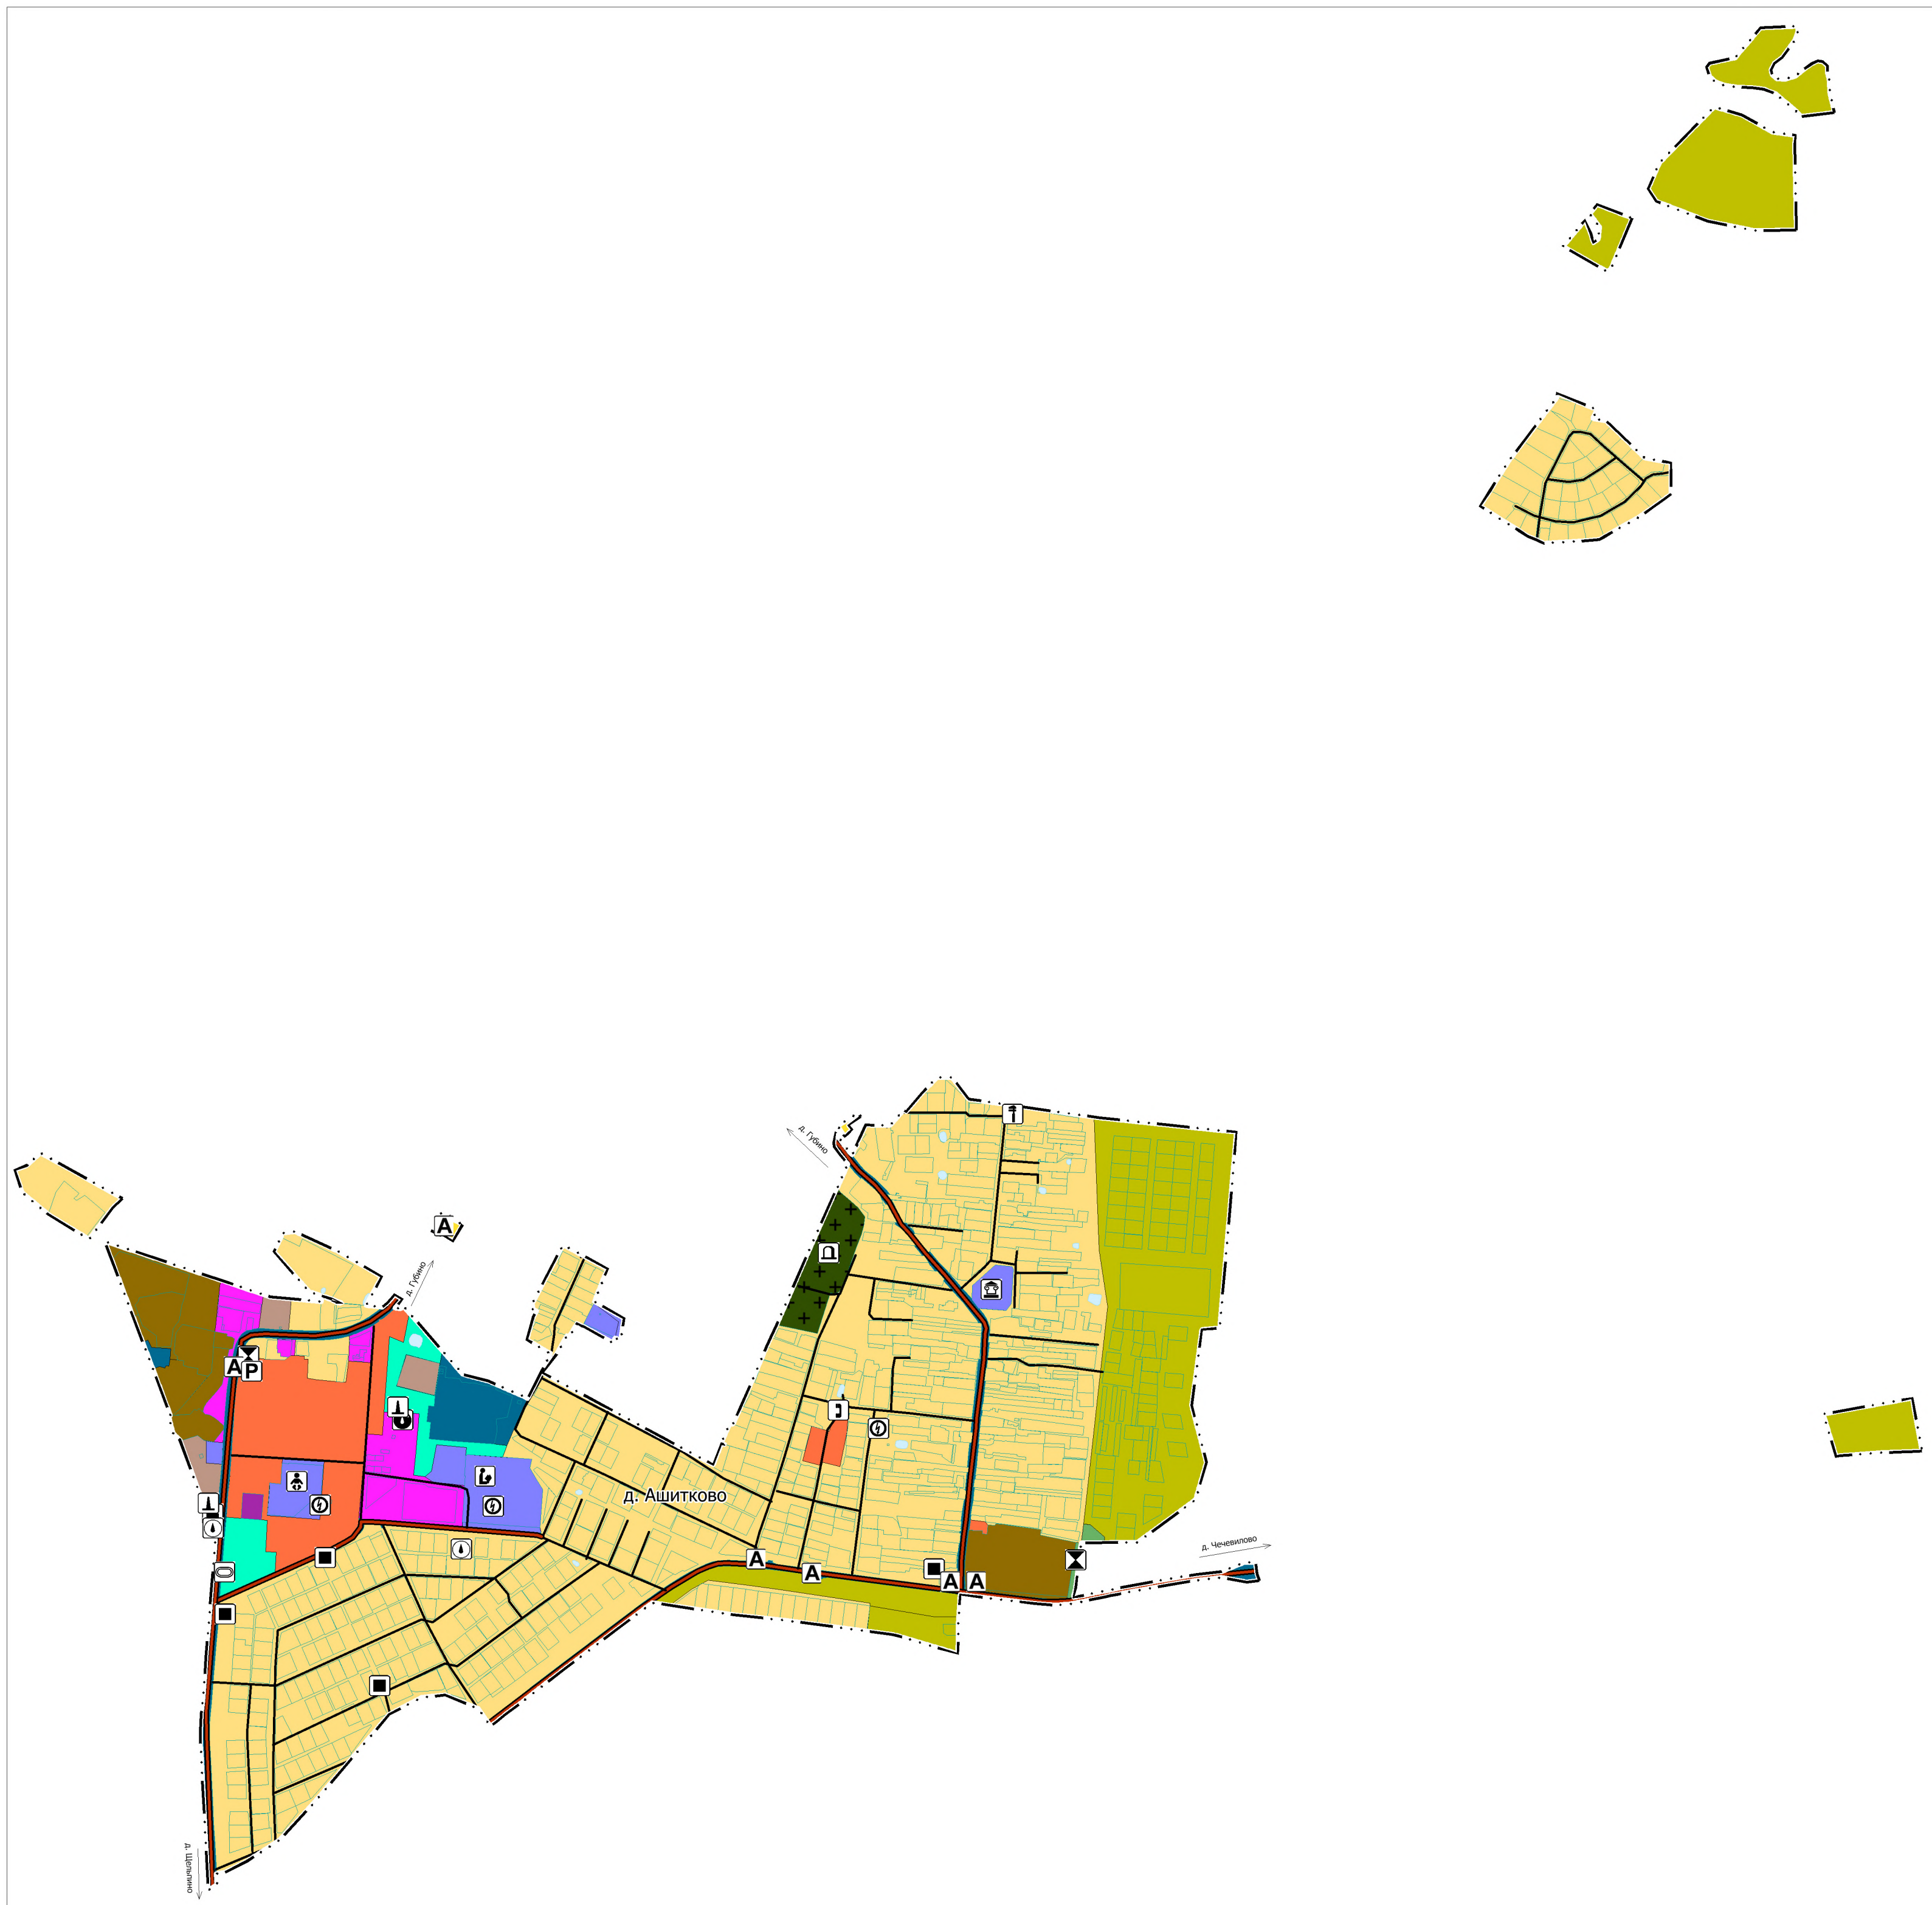


Проект внесения изменений в генеральный план городского округа Воскресенск Московской области применительно к населенному пункту с. Ашитково

Карта существующего использования территории в границах муниципального образования, М 1:10 000

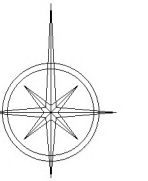

УСЛОВНЫЕ ОБОЗНАЧЕНИЯ

Границы территориальных образований

Границы населенных пунктов утвержденные

Населенные пункты

с. Ашитково Сельский населенный пункт

Территории

- Застройки многоквартирными жилыми домами
- Застройки застройки индивидуальными жилыми домами
- Многофункциональные общественно-деловые
- Специализированной общественной застройки
- Производственные
- Транспортной инфраструктуры
- Коммунально-складские
- Озелененные территории
- Сельскохозяйственного назначения
- Кладбищ

Объекты социального обеспечения

- 👶 Дошкольная образовательная организация
- 🎓 Общеобразовательная организация
- 🏊 Спортивное сооружение
- 🏠 Кладбище

Объекты инженерной инфраструктуры

- 🕒 Артезианская скважина
- 🚰 Водозабор
- 🗑️ Канализационная насосная станция (КНС)
- 🔥 Источник тепловой энергии
- ⚡ Трансформаторная подстанция (ТП)
- ⬇️ Пункт редуцирования газа (ПРГ)

Объекты транспортной инфраструктуры

- 🚗 Автомобильные дороги регионального или межмуниципального значения
- 🛣️ Улицы в жилой застройке
- 🚏 Остановочный пункт
- 🛠️ Станция технического обслуживания

Объекты культурного наследия

- 🏛️ Памятник архитектуры

Иные условные обозначения

- Земельные участки, поставленные на государственный кадастровый учет
- Зона акваторий

Согласовано
Изм. № подл.
Подпись и дата
Взам. инв. №

				Шифр 1508/418/Ц-2023/Д			
				Проект внесения изменений в генеральный план городского округа Воскресенск Московской области применительно к населенному пункту с. Ашитково			
Должность	Ф.И.О.	Подп.	Дата	Материалы по обоснованию генерального плана. Том I. Планировочная и инженерно-транспортная организация территории. Социально-экономическое обоснование	Стадия	Лист	Листов
Глав. спец.	Филин С.А.	<i>С.Ф.</i>			ГП	2	7
Нач. мастер.	Смирнов А.С.	<i>А.С.</i>		Карта существующего использования территории в границах муниципального образования, М 1:10 000	МОСОБЛГЕОТРЕСТ <small>Основан в 1971 г.</small>		