

Схема расположения границ публичного сервитута





Масштаб: 1:35000

Используемые условные знаки и обозначения:

- | | | | | |
|---|--|--|-----------------------------|-------------------------------------|
|  | - обозначение границы публичного сервитута |  | городской округ Воскресенск | - обозначение муниципального района |
|  | - обозначение линии электропередачи |  | Московская область | - обозначение субъекта |

Схема расположения границ публичного сервитута

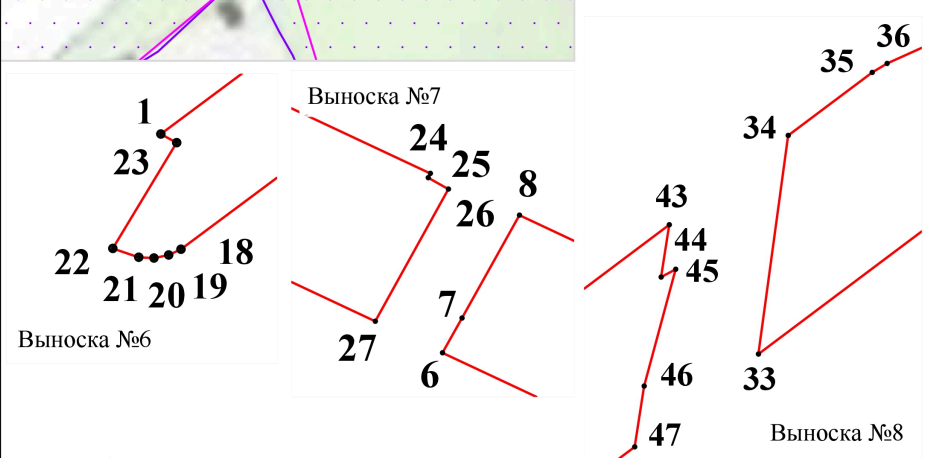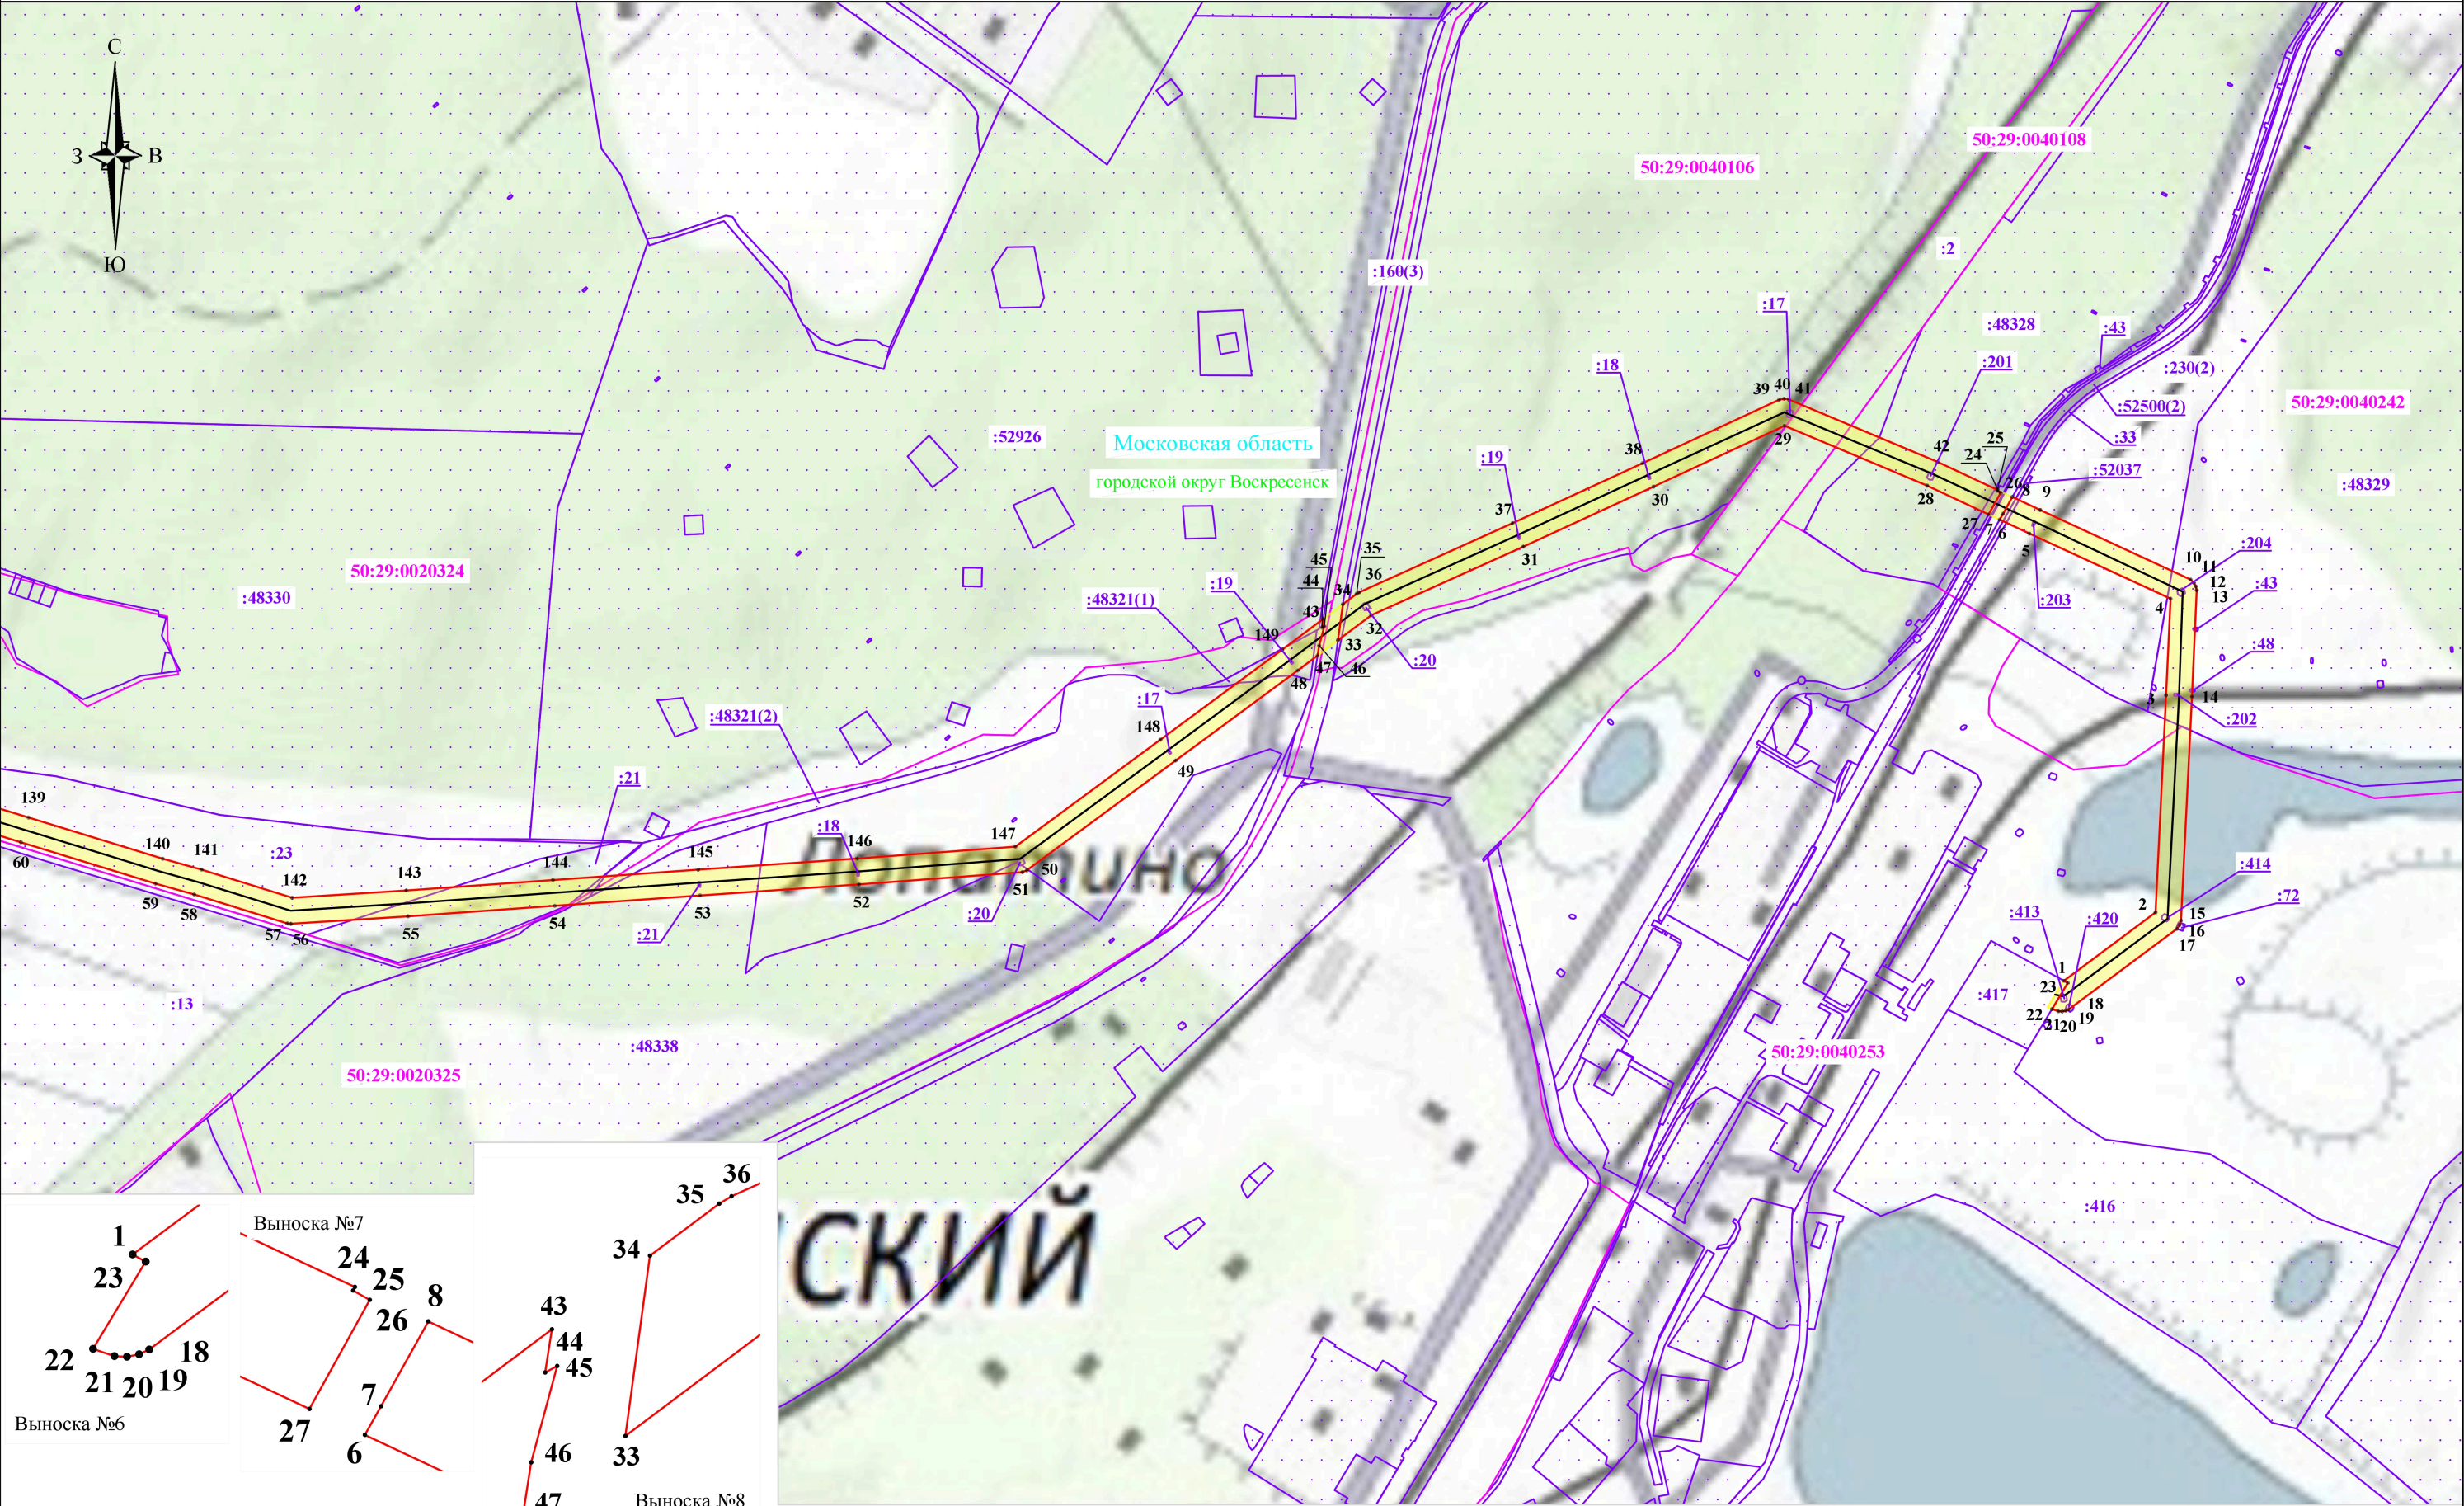

Масштаб: 1:10000


Используемые условные знаки и обозначения:

- обозначение границы публичного сервитута
- обозначение границы земельного участка
- обозначение границы кадастрового квартала
- обозначение линии электропередачи

1
50:29:0040253
:417
городской округ Воскресенск
Московская область

- обозначение границы охранной зоны линии электропередачи
- обозначение характерной точки границы публичного сервитута
- обозначение номера кадастрового квартала
- обозначение кадастрового номера земельного участка
- обозначение муниципального района
- обозначение субъекта

Схема расположения границ публичного сервитута

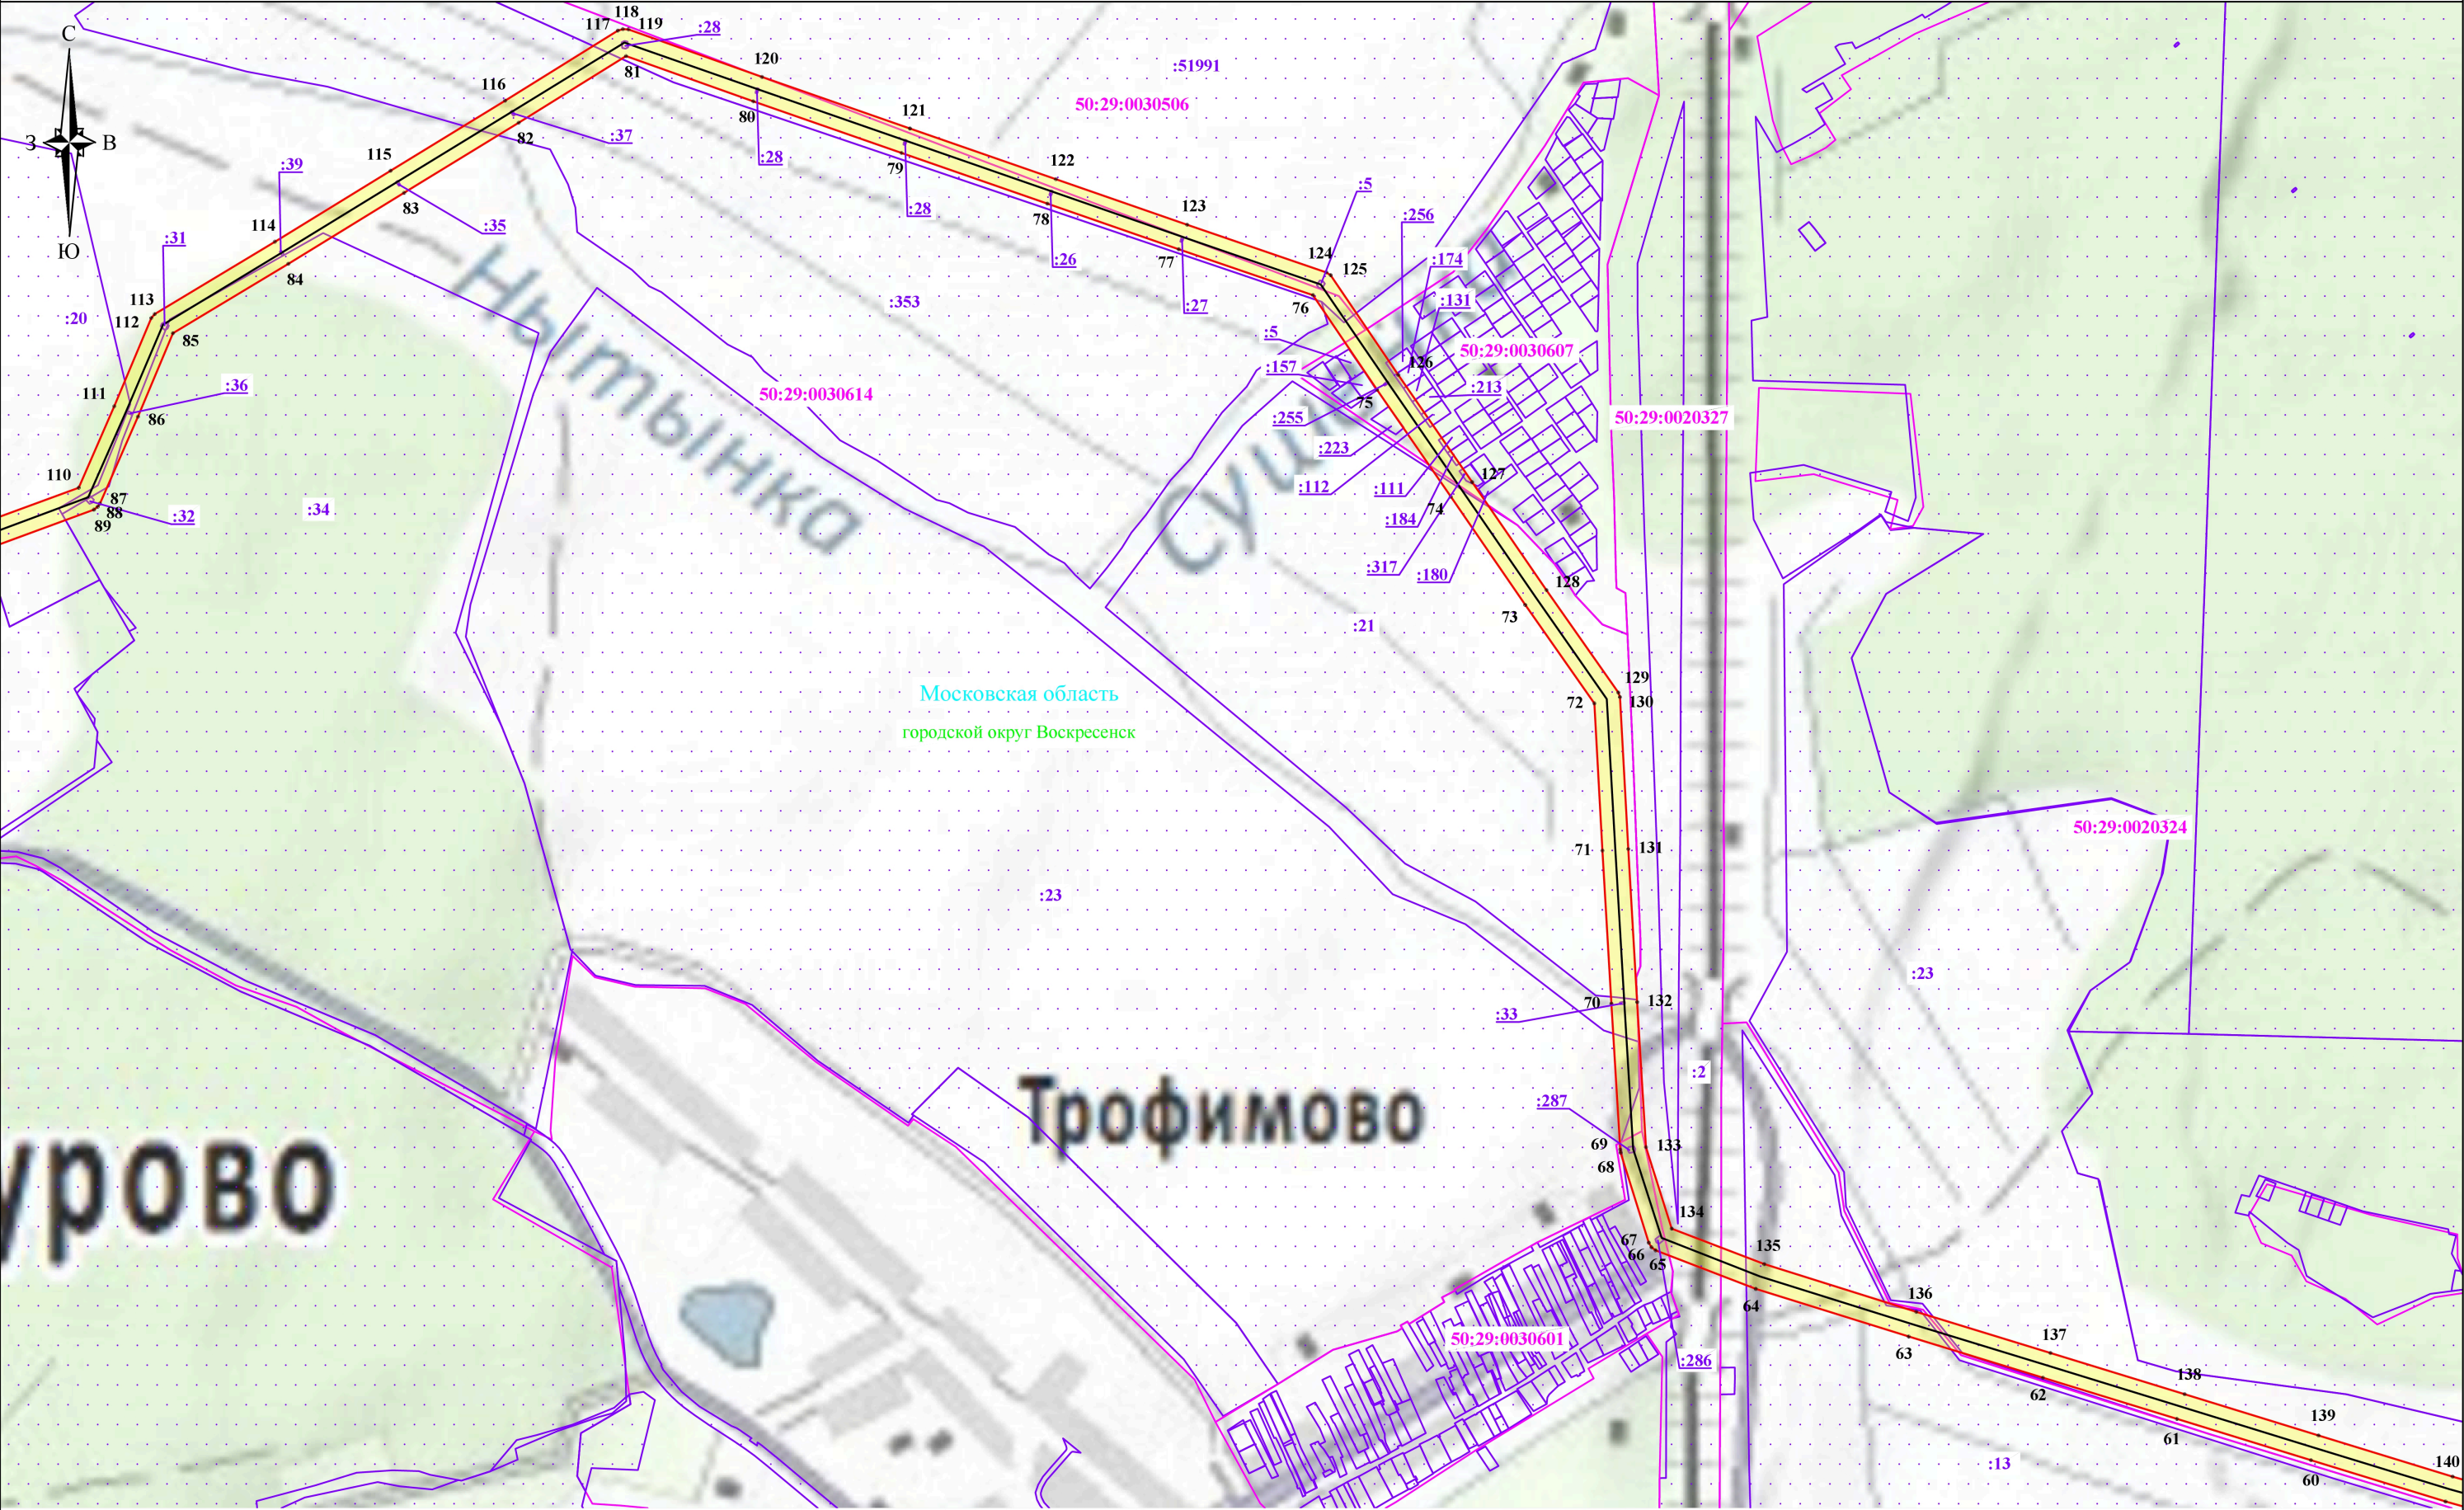

Масштаб: 1:10000

Используемые условные знаки и обозначения:

- обозначение границы публичного сервитута
- обозначение границы земельного участка
- обозначение границы кадастрового квартала
- обозначение линии электропередачи

1
50:29:0040253
:417
городской округ Воскресенск
Московская область

- обозначение границы охранной зоны линии электропередачи
- обозначение характерной точки границы публичного сервитута
- обозначение номера кадастрового квартала
- обозначение кадастрового номера земельного участка
- обозначение муниципального района
- обозначение субъекта

Схема расположения границ публичного сервитута





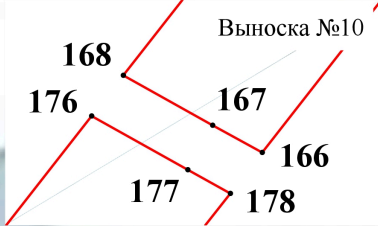


Схема расположения границ публичного сервитута

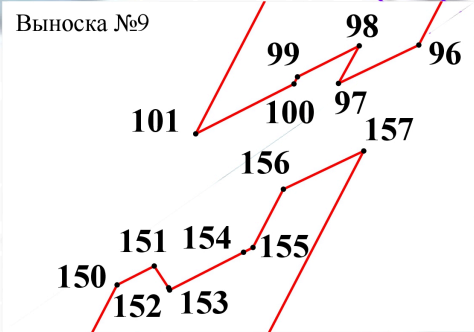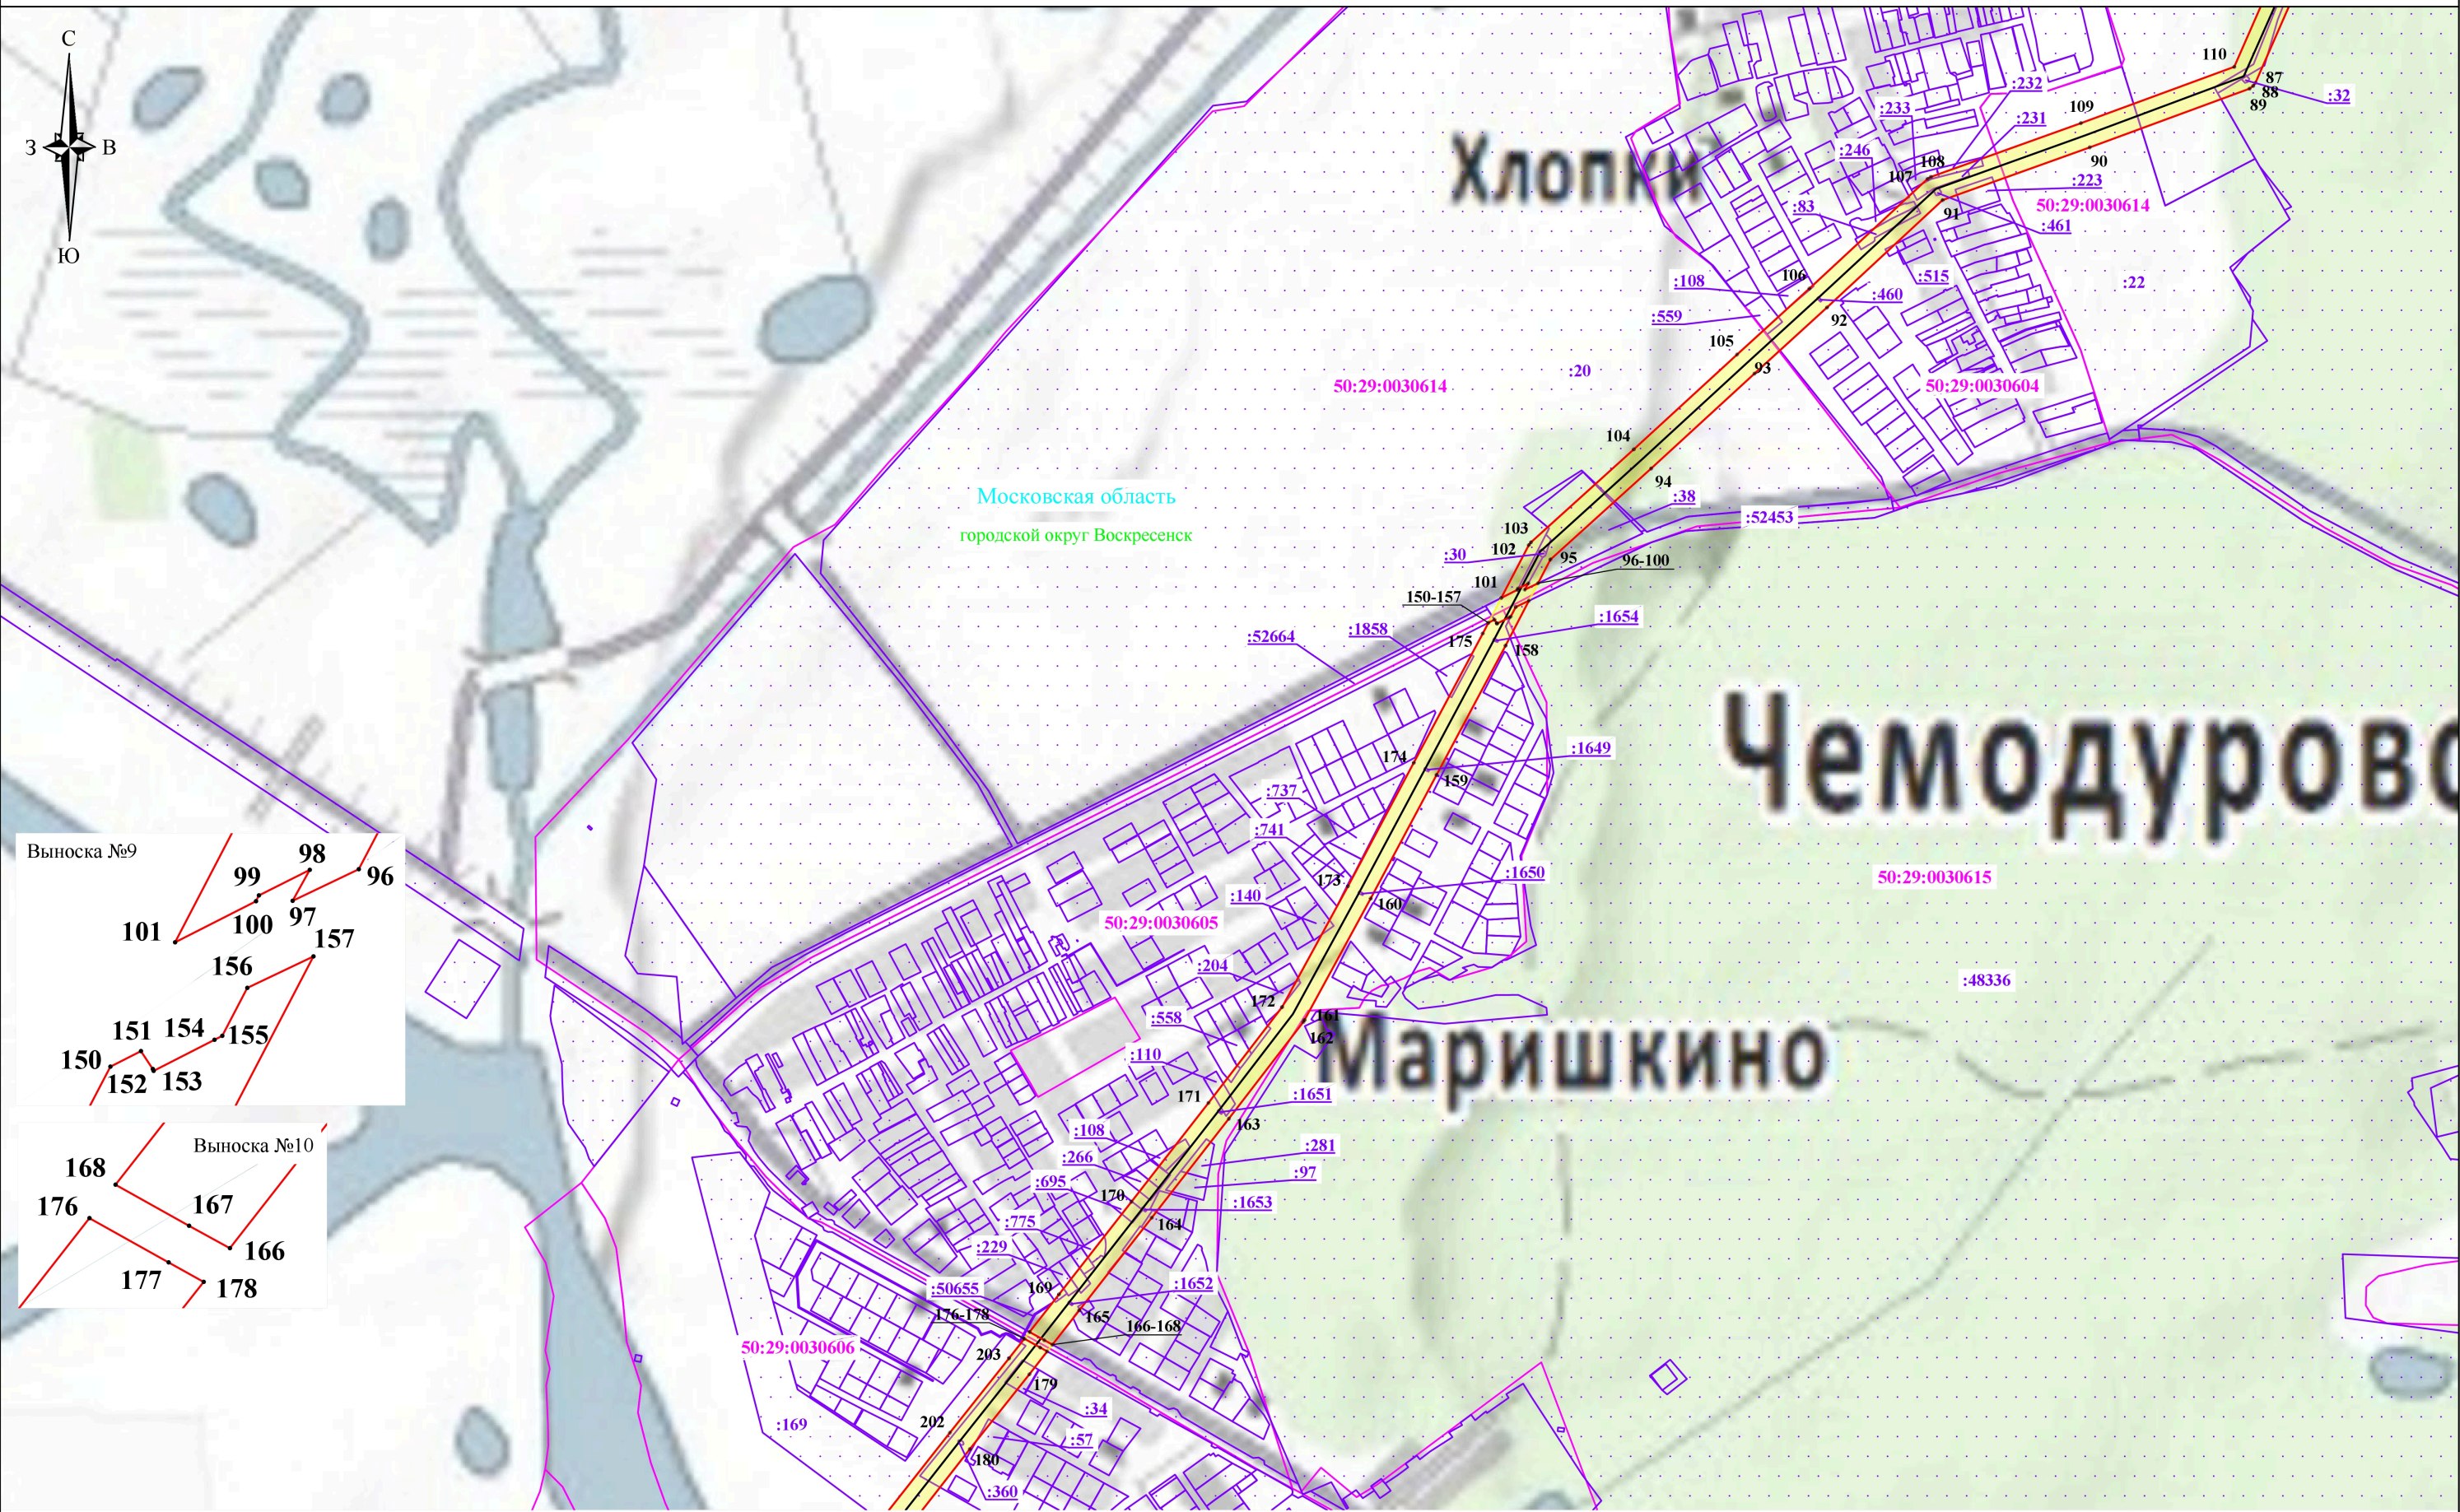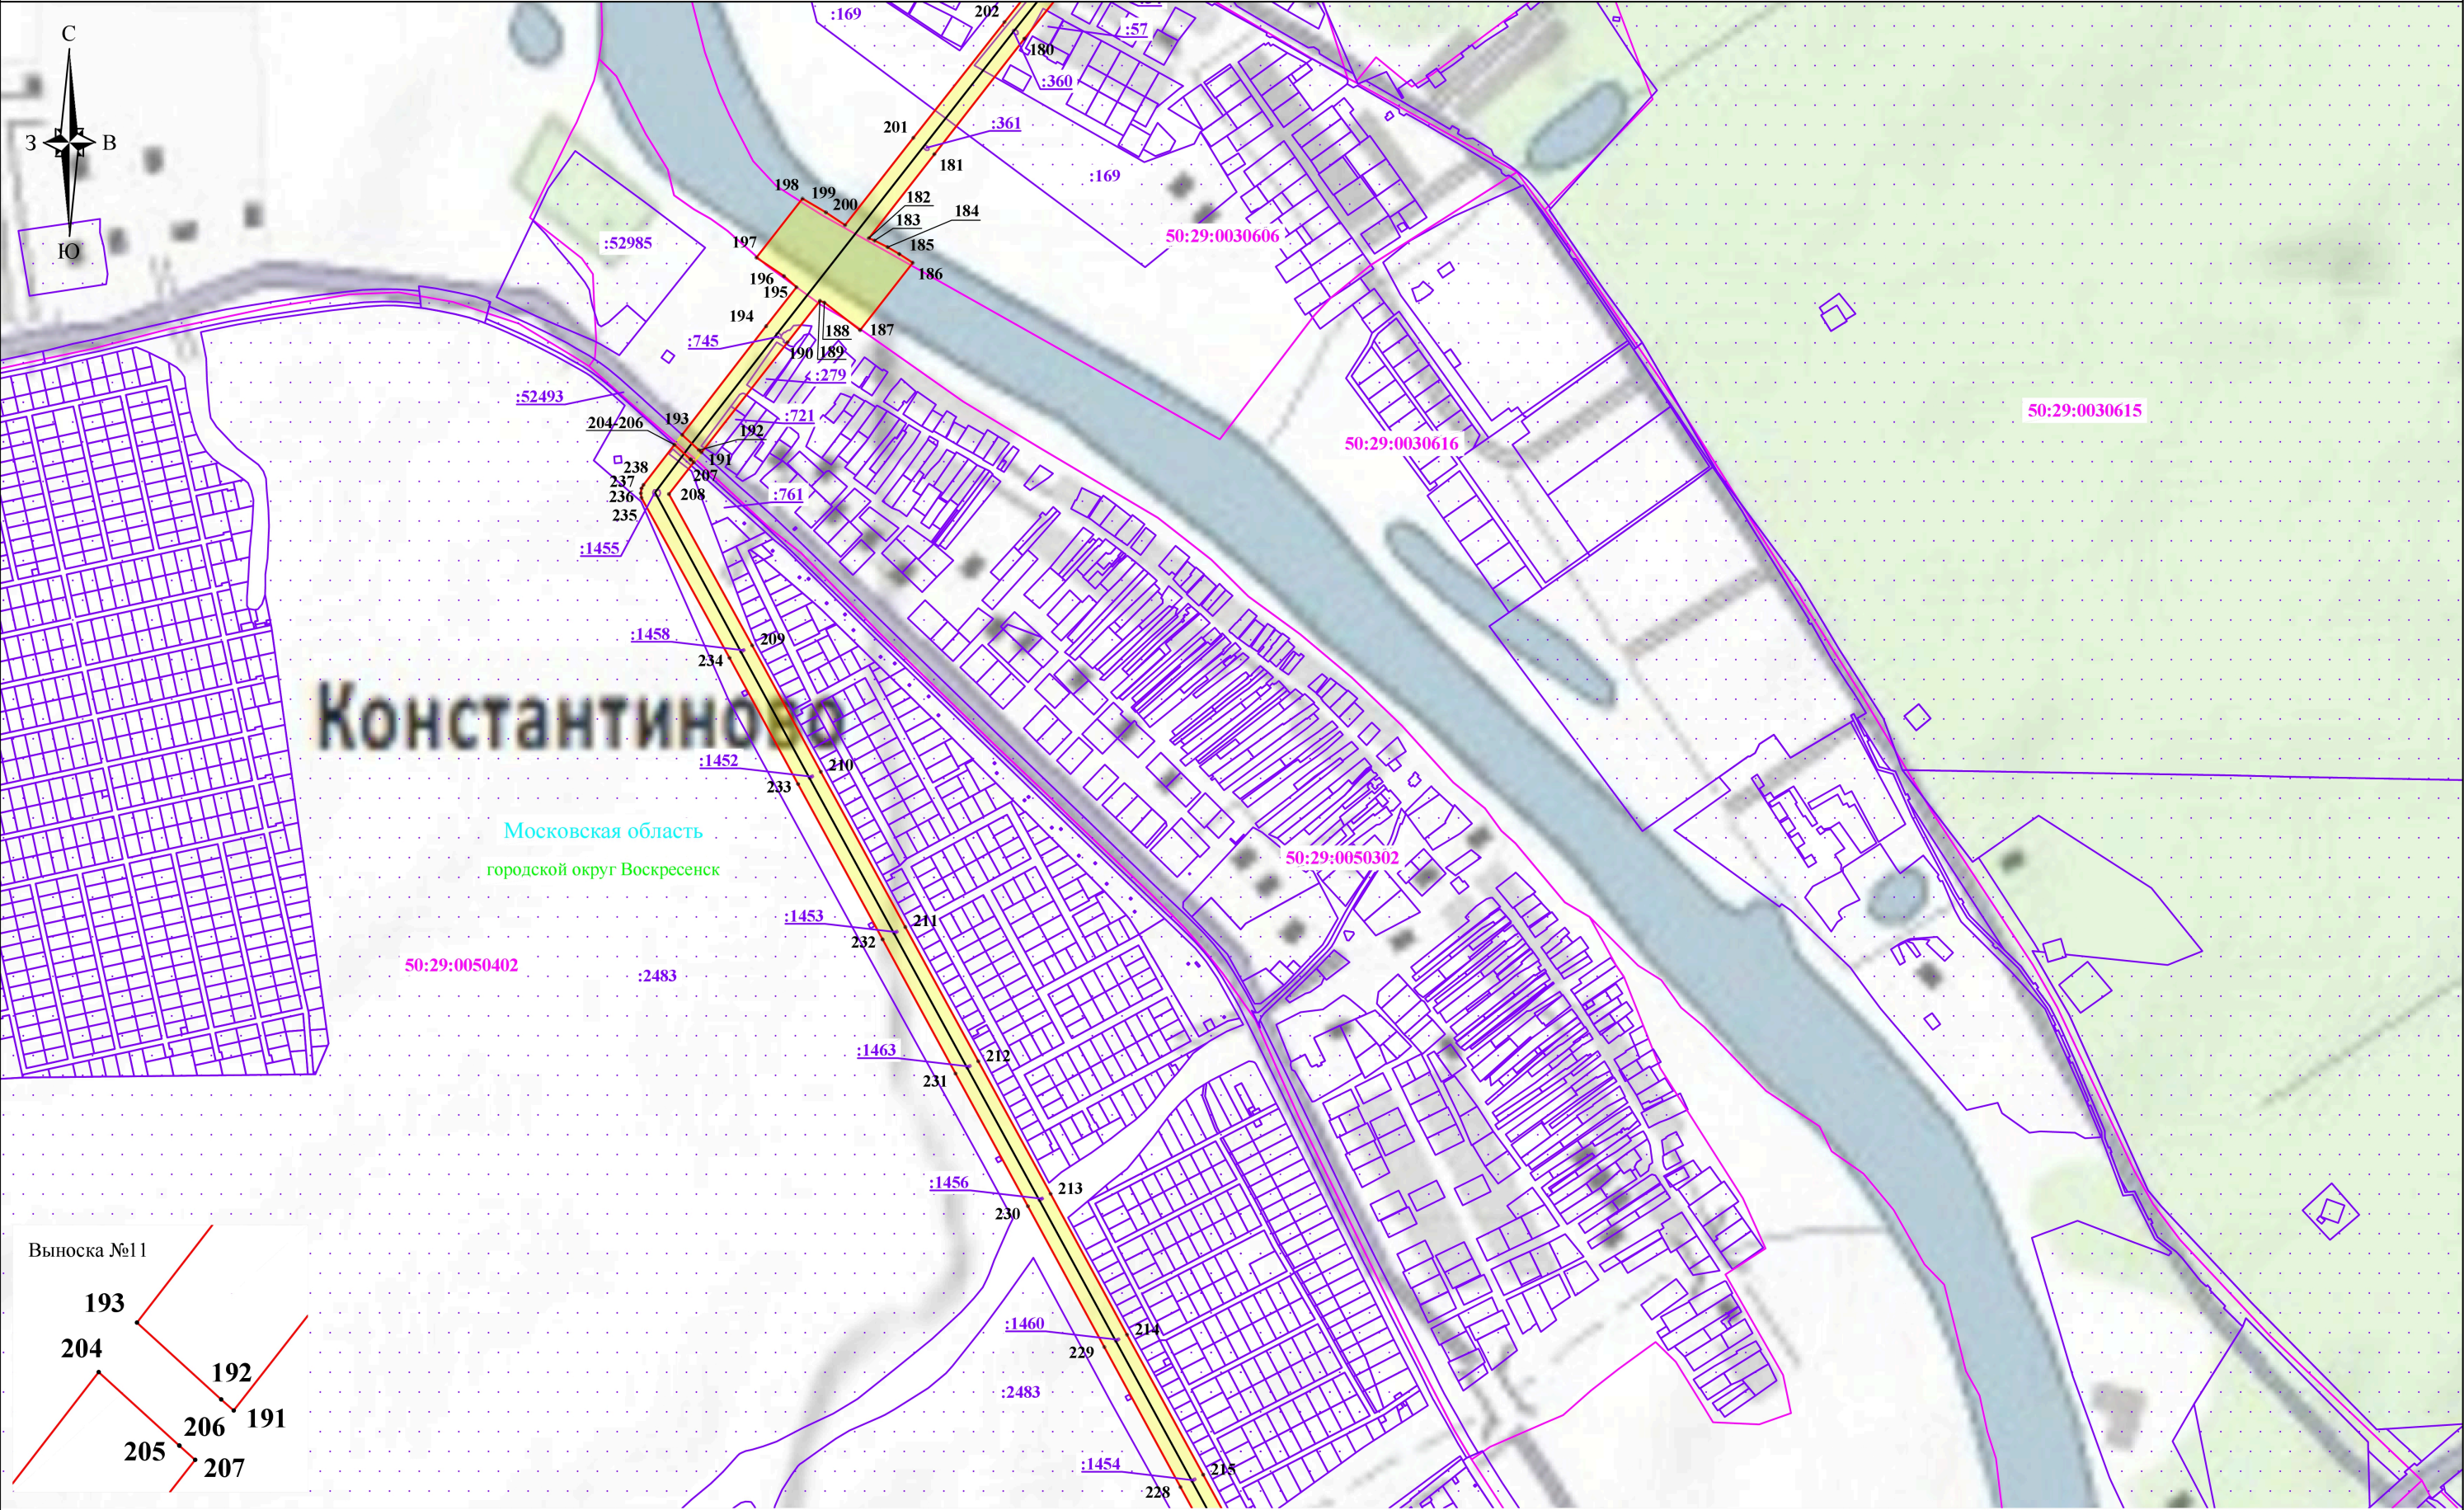

Выноска №11

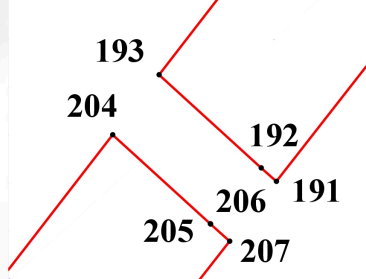

Масштаб: 1:10000


Используемые условные знаки и обозначения:

- обозначение границы публичного сервитута
- обозначение границы земельного участка
- обозначение границы кадастрового квартала
- обозначение линии электропередачи



1
50:29:0040253
:417
городской округ Воскресенск
Московская область

- обозначение границы охранной зоны линии электропередачи
- обозначение характерной точки границы публичного сервитута
- обозначение номера кадастрового квартала
- обозначение кадастрового номера земельного участка
- обозначение муниципального района
- обозначение субъекта

Схема расположения границ публичного сервитута

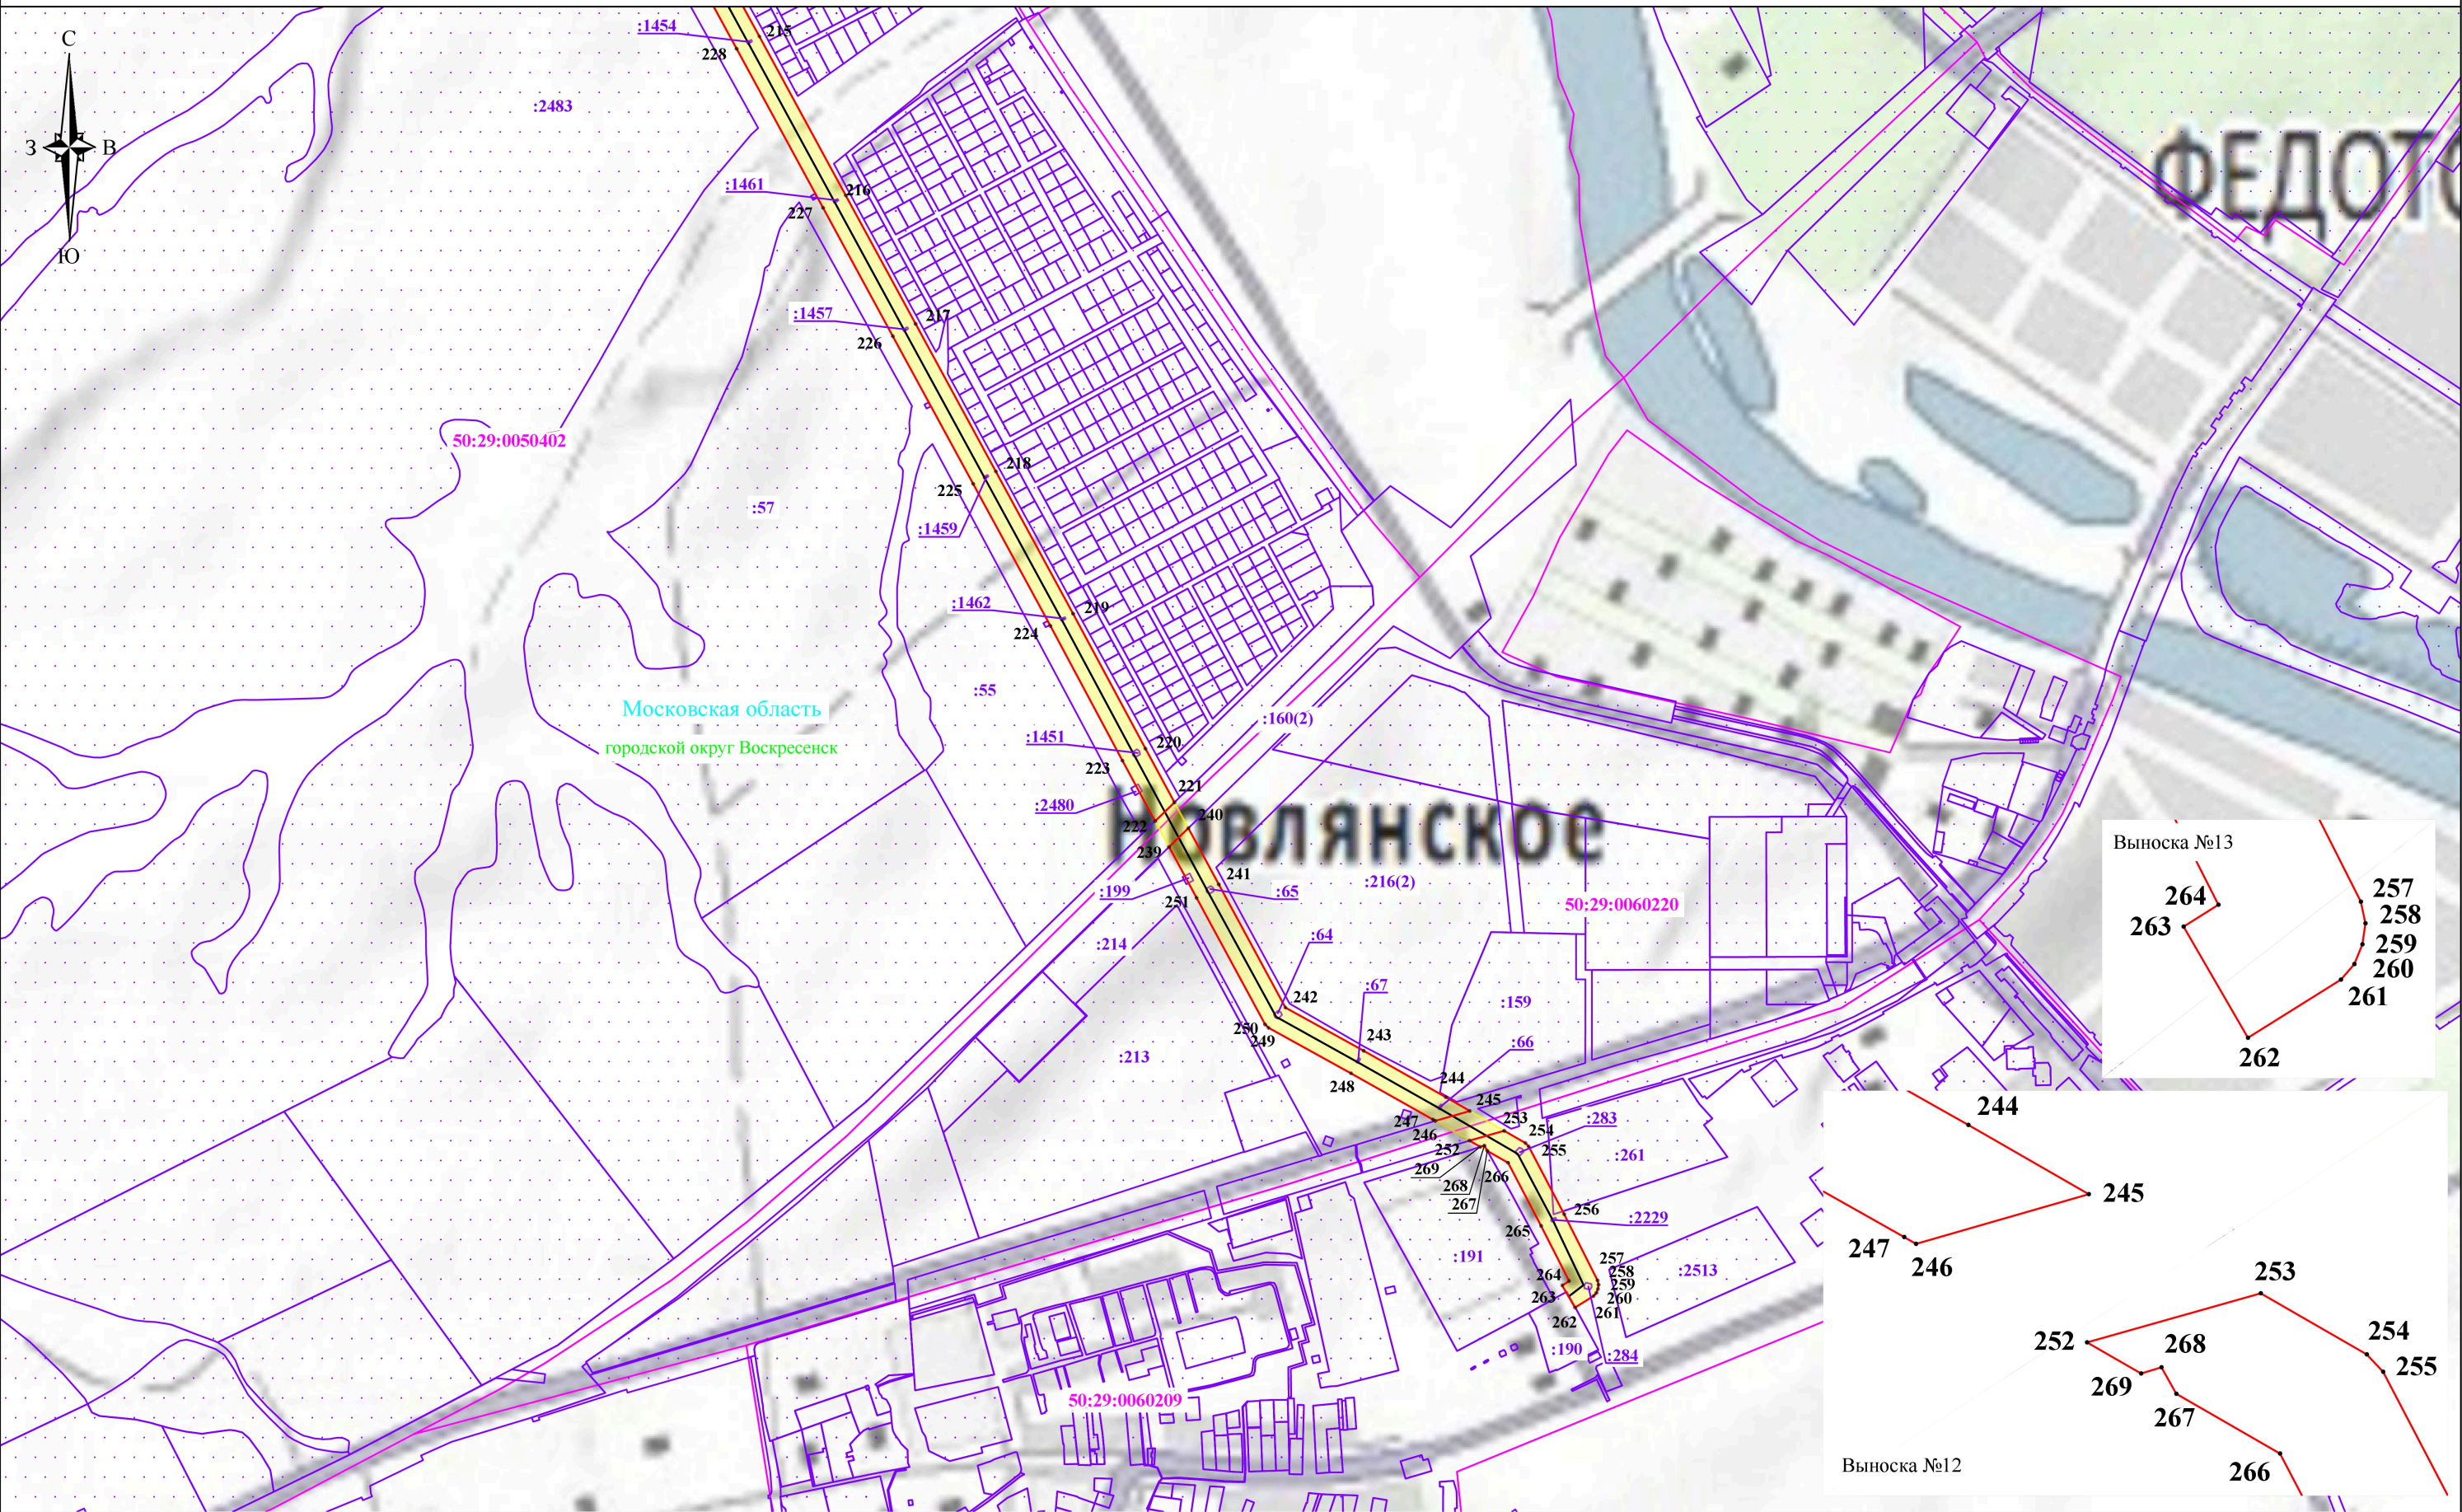

Выноска №13

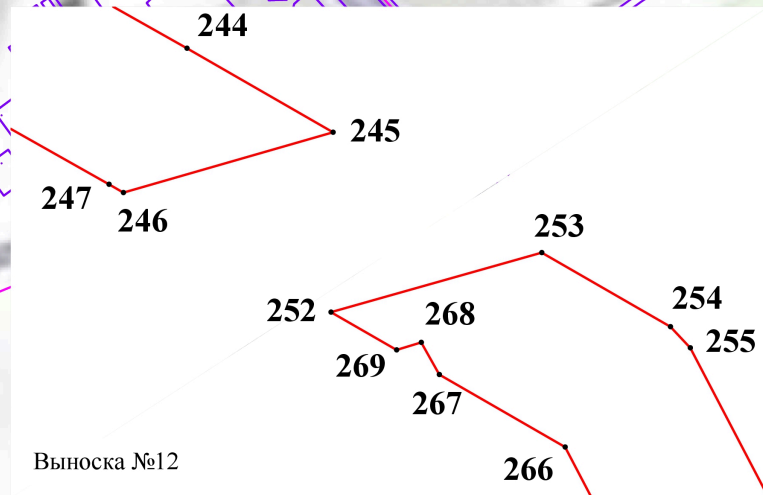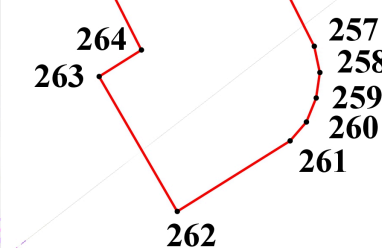

Масштаб: 1:10000

Используемые условные знаки и обозначения:

- обозначение границы публичного сервитута
- обозначение границы земельного участка
- обозначение границы кадастрового квартала
- обозначение линии электропередачи

1
50:29:0040253
:417
городской округ Воскресенск
Московская область

- обозначение границы охранной зоны линии электропередачи
- обозначение характерной точки границы публичного сервитута
- обозначение номера кадастрового квартала
- обозначение кадастрового номера земельного участка
- обозначение муниципального района
- обозначение субъекта