ВНЕСЕНИЕ ИЗМЕНЕНИЙ В ГЕНЕРАЛЬНЫЙ ПЛАН ГОРОДСКОГО ОКРУГА ВОСКРЕСЕНСК МОСКОВСКОЙ ОБЛАСТИ

КАРТА ФУНКЦИОНАЛЬНЫХ ЗОН МУНИЦИПАЛЬНОГО ОБРАЗОВАНИЯ

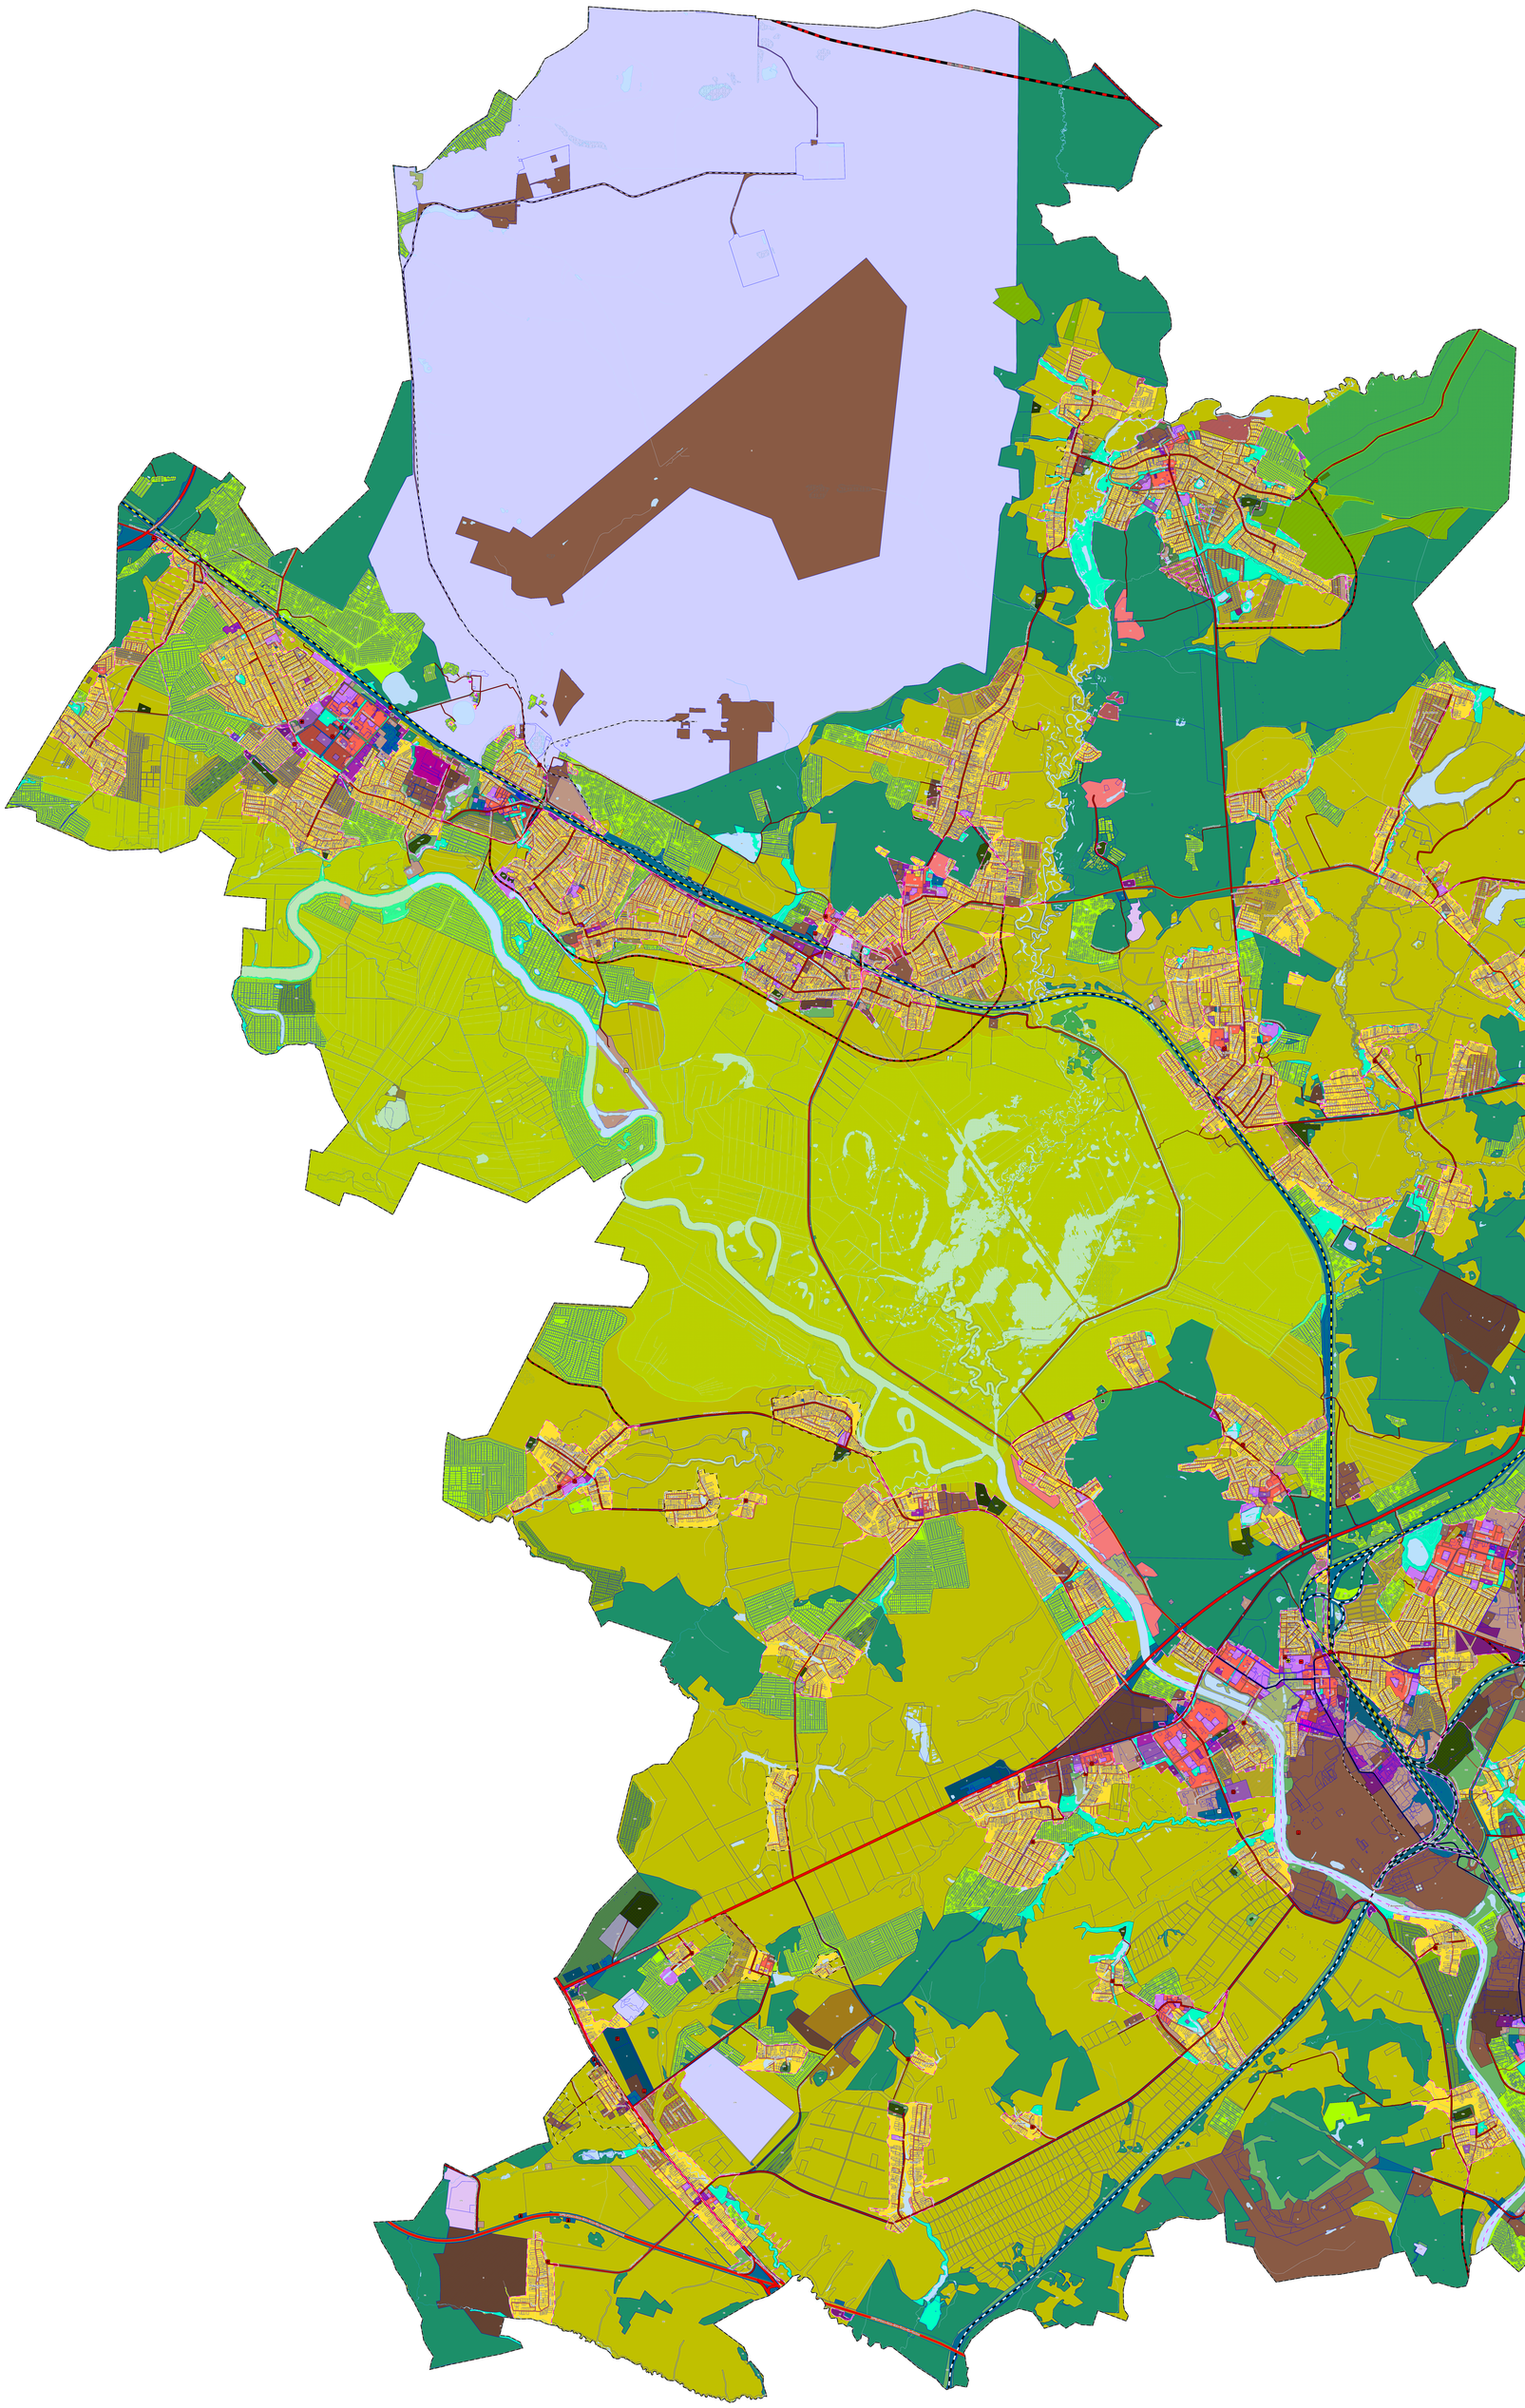

УСЛОВНЫЕ ОБОЗНАЧЕНИЯ

Границы
- граница субъекта Российской Федерации
- граница городского округа
- граница населенного пункта
- земельные участки, сведения о которых внесены в Единый государственный реестр недвижимости
- земельные участки, сведения о которых не внесены в Единый государственный реестр недвижимости

Функциональные зоны
- Зона застройки индивидуальными жилыми домами
- Зона застройки индивидуальными жилыми домами (ЛПХ)
- Многоквартирная жилая
- Многоквартирная жилая
- Многофункциональная общественно-деловая зона
- Зона специализированной общественной застройки
- Производственная зона
- Коммунально-складская зона
- Зона инженерной инфраструктуры
- Зона добычи полезных ископаемых
- Зона сельскохозяйственного назначения
- Зона садоводства, огородничества
- Зона размещения территорий рекреации, парки, сады, скверы, бульвары, городские леса и другие
- Лесопарки
- Зона лесов
- Зона водохозяйственной и природоохранной деятельности
- Зона кладбищ
- Зона объектов обработки, утилизации, обезвреживания, размещения твердых коммунальных отходов
- Зона размещения территорий специального назначения
- Зона объектов организации безопасности и охраны
- Зона размещения территорий
- Зона ожидания
- Планируемая функциональная зона

Поверхностные водные объекты [1]
- Водная среда, русла, акватории
- Пруды
- Канал, подземная гидрографическая сеть
- Болота

Существующие особо охраняемые природные территории (ООПТ)
- Особо охраняемая природная территория

Регионального значения
- Государственный природный заказник
- Памятник природы

[1] Отображены в информационных целях, не являются предметом обязательного согласования и оценки

Объекты федерального значения, объекты регионального значения [1]

Границы
- земельные участки
- ранее учтенные земельные участки

Узлы
- планируемый
- планируемый с реконструкцией
- планируемый с ликвидацией
- ранее учтенные Российские и межгосударственные

Объекты федерального значения, объекты регионального значения, местного значения

Объекты физической культуры и массового спорта
- Объект спорта, включающий комплекс спортивных сооружений, в том числе с трибунами на 1500 мест и более

Объекты образования
- Здание организации дошкольной образовательной, общеобразовательной, профессиональной образовательной, образовательной организации высшего образования, в том числе с интернатом, а также их территориально обособленные структурные подразделения (филиалы)
- Образовательная организация, реализующая только дополнительные программы, за исключением спортивных

Объекты социального обслуживания
- Организация, осуществляющая стационарное жилищное социальное обслуживание

Объекты иных особо охраняемых природных территорий, необходимых в границах населенных пунктов
- Объекты обустройства городских бульваров

Объекты, подлежащие изъятию для государственных или муниципальных нужд
- Существующий объект, подлежащий изъятию, в том числе по решению суда, за исключением линейных объектов, их частей и территорий

Объекты транспортной инфраструктуры

Региональные объекты транспортной инфраструктуры
- Территория перспективной станции

Объекты обслуживания и сервиса автомобильного транспорта
- Станция (пункт) автомобильной скорой медицинской помощи
- Станция скорой помощи для животных

Остановочные пункты общественного пассажирского транспорта
- Железнодорожная платформа, пассажирская станция (пункт, пассажирский павильон)

Объекты железнодорожного транспорта
- Вокзал

Объекты водного транспорта
- Территория перспективных сооружений внутреннего водного транспорта

Искусственные дорожные сооружения
- Мостовое сооружение
- Транспортная развязка в разных уровнях

Инженерные сооружения
- Инженерное сооружение

Объекты федерального значения [1]

Автомобильные дороги
- существующие
- планируемые
- реконструируемые

Железнодорожные пути общего пользования
- существующие
- реконструируемые

Объекты регионального и межмуниципального значения [1]

Автомобильные дороги
- существующие
- планируемые
- реконструируемые

Объекты местного значения

Автомобильные дороги
- Автомобильная дорога местного значения
- существующая
- Улично-дорожная сеть, проблемы negативного влияния трасс
- Иные объездные дороги общего пользования для разгрузки движения существующей
- Реконструкция улично-дорожной сети
- Улицы и дороги местного значения существующие
- Улицы и дороги местного значения планируемые
- Улично-дорожная сеть, вопросы negативного влияния
- Улицы и иные дороги, местные улицы, проезды существующие

Частные и иные объекты
- Автомобильная дорога
- Железнодорожные пути необщего пользования
- существующие

[1] Перечень(ни) объекта федерального и регионального значения, объекта местного значения, подлежащего(их) отображению на чертеже(ах) градостроительного обоснования, определяется(ются) в соответствии с законодательством

Изм.	Кол.	Лист	№ док.	Подп.	Дата
Разработал					
Проверил					
Н.контр.					
ГИП					

Городской округ Воскресенск Московской области

Внесение изменений в Генеральный план городского округа Воскресенск Московской области

Карта функциональных зон муниципального образования

Стадия	Лист	Листов
ЭП	1	1

ООО «ЦИТ ПЛАНЕТА»

Масштаб 1:25000