



**Администрация
городского округа Воскресенск
Московской области**

ПОСТАНОВЛЕНИЕ

29.03.2021 № 1220

Об установлении публичного сервитута в порядке главы V.7. Земельного кодекса Российской Федерации по адресу (местоположение): Московская область, Воскресенский муниципальный район, сельское поселение Фединское, с. Федино, в пользу Акционерного общества «Мособлгаз» в целях размещения существующего объекта системы газоснабжения и его неотъемлемых технологических частей, право собственности на который возникло до 01.09.2018 и у которого отсутствуют права на земельный участок

В соответствии с Земельным кодексом Российской Федерации, Федеральным законом от 06.10.2003 № 131-ФЗ «Об общих принципах организации местного самоуправления в Российской Федерации», Законом Московской области № 23/96-ОЗ «О регулировании земельных отношений в Московской области», руководствуясь Уставом муниципального образования городского округа Воскресенск, учитывая ходатайство Акционерного общества «Мособлгаз» от 25.01.2021 № P001-5691334686- 42212301,

ПОСТАНОВЛЯЮ:

1. Установить публичный сервитут на срок 588 месяцев в отношении земельных участков, согласно приложению к настоящему постановлению, в пользу Акционерного общества «Мособлгаз», в целях размещения существующего объекта системы газоснабжения и его неотъемлемых технологических частей, право собственности на который возникло до 01.09.2018 и у которого отсутствуют права на земельный участок, в границах в соответствии с приложением описание местоположения границ зоны публичного сервитута к настоящему постановлению.

Согласно планам срок, в течение которого использование земельных участков (их частей) и (или) расположенных на них объектов недвижимого имущества в соответствии с их разрешенным использованием будет в соответствии с п.п. 4 п. 1 ст. 39.41 Земельного Кодекса РФ невозможно или существенно затруднено в связи с осуществлением сервитута, определяется планами капитального и (или) текущего ремонта, утверждаемыми АО «Мособлгаз» ежегодно в соответствии со Стандартом организации СТО МОГ 9.4-003-2018 «Сети газораспределения и газопотребления. Общие требования к эксплуатации сетей газораспределения и газопотребления», утвержденным

приказом АО «Мособлгаз» от 27.09.2018 № 511, разработанным согласно Федеральному закону от 21.07.1997 № 116-ФЗ «О промышленной безопасности опасных производственных объектов», а также Техническому регламенту «О безопасности сетей газораспределения и газопотребления», утвержденному Постановлением Правительства Российской Федерации от 29.10.2010 № 870, но не более трех месяцев в отношении земельных участков, предназначенных для жилищного строительства (в том числе индивидуального жилищного строительства), ведения личного подсобного хозяйства, садоводства, огородничества, или одного года в отношении иных земельных участков.

Порядок установления зон с особыми условиями использования территорий и содержание ограничений прав на земельные участки в границах таких зон, в целях размещения газораспределительных сетей, определен постановлением Правительства Российской Федерации от 20.11.2000 № 878 «Об утверждении Правил охраны газораспределительных сетей».

График проведения работ при осуществлении эксплуатации, капитальном и (или) текущем ремонте газораспределительной сети с. Федино (кадастровый номер 50:29:0060209:2284), расположенного по адресу: Московская область, Воскресенский муниципальный район, сельское поселение Фединское, с. Федино, определяется планом капитального и (или) текущего ремонта или иным документом, утвержденным Акционерным обществом «Мособлгаз».

Акционерное общество «Мособлгаз» обязано привести земли, земельные участки, указанные в приложении к настоящему постановлению, в состояние, пригодное для использования в соответствии с видом разрешенного использования, в сроки, предусмотренные пунктом 8 статьи 39.50 Земельного кодекса Российской Федерации.


2. Администрации в течение 5 рабочих дней направить копию настоящего постановления в Управление Федеральной службы государственной регистрации, кадастра и картографии по Московской области для внесения сведений об установлении публичного сервитута в отношении земельных участков, указанных в приложении к настоящему постановлению, в Единый государственный реестр недвижимости.

3. Администрации в течение 5 рабочих дней опубликовать настоящее постановление (без сведений о границах публичного сервитута) в газете «Наше Слово» и разместить на официальном информационном сайте администрации - <https://vos-mo.ru/>. Управлению земельно-имущественных отношений Администрации городского округа Воскресенск Московской области (Кунова Н.Ю.) в течение 5 рабочих дней направить копию настоящего постановления правообладателям земельных участков, в отношении которых принято решение об установлении публичного сервитута.

4. Управлению земельно-имущественных отношений Администрации городского округа Воскресенск Московской области (Кунова Н.Ю.) в течение 5 рабочих дней направить владельцу публичного сервитута копию настоящего постановления, сведения о лицах, являющихся правообладателями земельных участков, сведения о лицах, подавших заявления об учете их прав (обременений прав) на земельные участки, способах связи с ними, копии документов, подтверждающих права указанных лиц на земельные участки.

5. Контроль за выполнением настоящего постановления возложить на заместителя Главы Администрации городского округа Воскресенск Иванова А.Д.

Первый заместитель Главы Администрации
городского округа Воскресенск

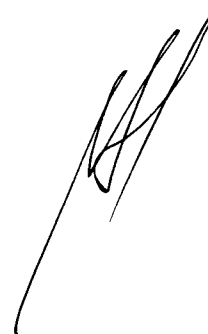

А.В. Малкин

Приложение
к постановлению Администрации
городского округа Воскресенск
Московской области
от 29.03.2021 № 1140

№	Кадастровый номер земельного участка	Площадь	Категория земельного участка	Вид разрешенного использования	Адрес
1	2	3	4	5	6
1	50:29:0060209:2265	1900	земли населённых пунктов	Для ведения личного подсобного хозяйства	обл. Московская, р-н Воскресенский, с/пос. Фединское, с. Федино, дом 12-д
2	50:29:0060209:2509	10520	земли населённых пунктов	земельные участки (территории) общего пользования	земельные участки (территории) общего пользования
3	50:29:0060209:272	3864	земли населённых пунктов	Для строительства газопровода	Московская область, Воскресенский район, с.п. Федино, с. Федино, ул. Производственная-2, стр. 5
4	50:29:0060209:80	5952	земли населённых пунктов	для ведения образовательной деятельности	Российская Федерация, Московская обл., г.о. Воскресенск, с. Федино, з/у 19а
5	50:29:0060209:109	600	земли населённых пунктов	для ведения личного подсобного хозяйства	обл. Московская, р-н Воскресенский, с/о Гостиловский, с. Федино, дом 62
6	50:29:0060209:113	2434	земли населённых пунктов	для ведения личного подсобного хозяйства	обл. Московская, р-н Воскресенский, с/пос.

№	Кадастровый номер земельного участка	Площадь	Категория земельного участка	Вид разрешенного использования	Адрес
1	2	3	4	5	6
					Фединское, с. Федино, дом 3д.
7	50:29:0060209:123	1300	земли населённых пунктов	для ведения личного подсобного хозяйства	обл. Московская, р-н Воскресенский, с/о Гостиловский, с. Федино, дом 14.
8	50:29:0060209:156	1289	земли населённых пунктов	для ведения личного подсобного хозяйства	обл. Московская, р-н Воскресенский, с/пос. Фединское, с. Федино, дом 42.

ОПИСАНИЕ МЕСТОПОЛОЖЕНИЯ ГРАНИЦ

Зона публичного сервитута объекта «Газораспределительная сеть с. Федино», кадастровый номер
50:29:0060209:2284

(наименование объекта, местоположение границ которого описано (далее - объект))

Раздел 1

Сведения об объекте

№ п/п	Характеристики объекта	Описание характеристик
1	2	3
1	Местоположение объекта	Московская область, городской округ Воскресенск, с Федино
2	Площадь объекта ± величина погрешности определения площади ($P \pm \Delta P$)	15 978 м ² ± 45 м ²
3	Иные характеристики объекта	Вид объекта реестра границ: Зона с особыми условиями использования территории Содержание ограничений использования объектов недвижимости в пределах зоны или территории: Публичный сервитут, для целей размещения линейных объектов системы газоснабжения, их неотъемлемых технологических частей. Срок установления 49 лет.

Раздел 2

Сведения о местоположении границ объекта					
1. Система координат		МСК-50,Зона 2			
2. Сведения о характерных точках границ объекта					
Обозначение характерных точек границ	Координаты, м		Метод определения координат характерной точки	Средняя квадратическая погрешность положения характерной точки (Mt), м	Описание обозначения точки на местности (при наличии)
	X	Y			
1	2	3	4	5	6
1	418 545,03	2 259 116,36	Аналитический метод	0,10	—
431	418 545,65	2 259 115,41		0,10	
430	418 560,73	2 259 125,29		0,10	
429	418 560,29	2 259 126,01		0,10	
428	418 564,58	2 259 128,77		0,10	
427	418 565,02	2 259 128,11		0,10	
426	418 584,74	2 259 141,04		0,10	
425	418 604,73	2 259 150,52		0,10	
424	418 608,01	2 259 151,83		0,10	
423	418 607,77	2 259 152,41		0,10	
422	418 611,49	2 259 153,91		0,10	
421	418 611,72	2 259 153,32		0,10	
420	418 636,99	2 259 163,46		0,10	
419	418 636,38	2 259 164,98		0,10	
418	418 640,10	2 259 166,46		0,10	
417	418 640,70	2 259 164,95		0,10	
416	418 697,75	2 259 188,22		0,10	
415	418 735,90	2 259 202,94		0,10	
414	418 735,70	2 259 203,44		0,10	
413	418 739,44	2 259 204,88		0,10	
412	418 739,63	2 259 204,38		0,10	
411	418 753,29	2 259 209,65		0,10	
410	418 842,10	2 259 245,32		0,10	
409	418 841,99	2 259 267,43		0,10	
408	418 840,62	2 259 282,85		0,10	
407	418 834,36	2 259 282,30		0,10	
406	418 834,00	2 259 286,28		0,10	
405	418 840,26	2 259 286,84		0,10	
404	418 838,34	2 259 309,12		0,10	
403	418 832,25	2 259 308,63		0,10	
402	418 831,93	2 259 312,61		0,10	
401	418 838,01	2 259 313,10		0,10	
400	418 836,69	2 259 329,25		0,10	
399	418 835,47	2 259 352,07		0,10	
398	418 829,47	2 259 351,75		0,10	
397	418 829,27	2 259 355,75		0,10	
396	418 835,26	2 259 356,06		0,10	
395	418 834,05	2 259 378,61		0,10	
394	418 832,93	2 259 378,62		0,10	
393	418 832,97	2 259 382,62		0,10	
392	418 834,25	2 259 382,62		0,10	
391	418 832,82	2 259 416,10		0,10	
390	418 824,92	2 259 415,75		0,10	
389	418 824,74	2 259 419,75		0,10	
388	418 832,65	2 259 420,09		0,10	
387	418 832,20	2 259 430,67		0,10	
386	418 823,81	2 259 430,30		0,10	

Раздел 2

Сведения о местоположении границ объекта					
1	2	3	4	5	6
385	418 823,63	2 259 434,30	Аналитический метод	0,10	—
384	418 832,02	2 259 434,66		0,10	
383	418 830,82	2 259 457,99		0,10	
382	418 821,35	2 259 457,50		0,10	
381	418 821,15	2 259 461,50		0,10	
380	418 830,62	2 259 461,98		0,10	
379	418 829,69	2 259 475,87		0,10	
378	418 821,09	2 259 475,26		0,10	
377	418 820,81	2 259 479,24		0,10	
376	418 829,40	2 259 479,86		0,10	
375	418 827,52	2 259 506,00		0,10	
374	418 826,30	2 259 535,33		0,10	
373	418 825,57	2 259 541,47		0,10	
372	418 817,50	2 259 540,51		0,10	
371	418 817,33	2 259 544,49		0,10	
370	418 825,10	2 259 545,44		0,10	
369	418 821,73	2 259 573,94		0,10	
368	418 815,79	2 259 573,23		0,10	
367	418 815,31	2 259 577,21		0,10	
366	418 821,25	2 259 577,91		0,10	
365	418 820,00	2 259 588,50		0,10	
364	418 818,76	2 259 607,41		0,10	
363	418 815,81	2 259 607,60		0,10	
362	418 816,07	2 259 611,60		0,10	
361	418 819,02	2 259 611,40		0,10	
360	418 821,85	2 259 655,38		0,10	
359	418 823,12	2 259 679,03		0,10	
358	418 817,93	2 259 679,30		0,10	
357	418 818,15	2 259 683,30		0,10	
356	418 827,32	2 259 682,81		0,10	
355	418 825,85	2 259 655,14		0,10	
354	418 822,74	2 259 606,98		0,10	
353	418 823,98	2 259 588,88		0,10	
352	418 825,95	2 259 572,34		0,10	
351	418 844,21	2 259 574,52		0,10	
350	418 844,69	2 259 570,54		0,10	
349	418 826,42	2 259 568,37		0,10	
348	418 828,38	2 259 551,83		0,10	
347	418 844,37	2 259 553,74		0,10	
346	418 844,85	2 259 549,76		0,10	
345	418 828,85	2 259 547,86		0,10	
344	418 830,30	2 259 535,65		0,10	
343	418 831,52	2 259 506,22		0,10	
342	418 832,19	2 259 496,81		0,10	
341	418 846,16	2 259 497,80		0,10	
340	418 846,44	2 259 493,82		0,10	
339	418 832,48	2 259 492,82		0,10	
338	418 834,43	2 259 465,80		0,10	
337	418 836,45	2 259 424,93		0,10	
336	418 849,54	2 259 425,50		0,10	
335	418 849,72	2 259 421,50		0,10	
334	418 836,62	2 259 420,94		0,10	
333	418 838,26	2 259 382,55		0,10	
332	418 865,92	2 259 382,11		0,10	
331	418 866,01	2 259 388,09		0,10	

Раздел 2

Сведения о местоположении границ объекта					
1	2	3	4	5	6
330	418 870,01	2 259 388,03	Аналитический метод	0,10	—
329	418 869,92	2 259 382,05		0,10	
328	418 903,08	2 259 381,51		0,10	
327	418 951,78	2 259 379,18		0,10	
326	418 966,10	2 259 378,89		0,10	
325	418 970,05	2 259 406,13		0,10	
324	418 970,11	2 259 409,73		0,10	
323	418 971,72	2 259 409,40		0,10	
322	418 973,72	2 259 460,30		0,10	
321	418 974,29	2 259 499,34		0,10	
320	418 974,46	2 259 539,67		0,10	
319	418 976,44	2 259 592,26		0,10	
318	418 978,73	2 259 627,42		0,10	
317	418 972,43	2 259 660,27		0,10	
316	418 961,23	2 259 716,65		0,10	
315	418 943,01	2 259 797,76		0,10	
314	418 936,66	2 259 827,95		0,10	
313	418 935,49	2 259 834,79		0,10	
312	418 949,79	2 259 888,84		0,10	
311	418 961,84	2 259 921,42		0,10	
310	418 968,12	2 259 935,59		0,10	
309	418 971,81	2 259 933,93		0,10	
308	418 966,98	2 259 923,40		0,10	
307	418 965,47	2 259 919,70		0,10	
306	418 953,61	2 259 887,64		0,10	
305	418 939,57	2 259 834,61		0,10	
304	418 940,58	2 259 828,70		0,10	
303	418 946,92	2 259 798,60		0,10	
302	418 965,15	2 259 717,47		0,10	
301	418 976,35	2 259 661,04		0,10	
300	418 982,75	2 259 627,68		0,10	
299	418 980,44	2 259 592,06		0,10	
298	418 978,46	2 259 539,59		0,10	
297	418 978,29	2 259 499,30		0,10	
296	418 977,72	2 259 460,20		0,10	
295	418 975,70	2 259 408,59		0,10	
294	419 008,52	2 259 401,90		0,10	
293	419 001,23	2 259 378,89		0,10	
292	419 013,23	2 259 380,13		0,10	
291	419 041,15	2 259 382,34		0,10	
290	419 054,90	2 259 383,89		0,10	
289	419 052,21	2 259 384,94		0,10	
288	419 054,91	2 259 392,22		0,10	
287	419 058,54	2 259 390,87		0,10	
286	419 060,34	2 259 398,56		0,10	
285	419 060,31	2 259 400,57		0,10	
284	419 031,59	2 259 409,28		0,10	
283	419 031,75	2 259 409,86		0,10	
282	419 031,20	2 259 410,02		0,10	
281	419 032,30	2 259 413,86		0,10	
280	419 032,85	2 259 413,70		0,10	
279	419 035,94	2 259 424,51		0,10	
278	419 034,97	2 259 424,79		0,10	
277	419 036,07	2 259 428,63		0,10	
276	419 037,04	2 259 428,35		0,10	

Раздел 2

Сведения о местоположении границ объекта					
1	2	3	4	5	6
275	419 040,27	2 259 439,64	Аналитический метод	0,10	—
274	419 039,22	2 259 439,94		0,10	
273	419 040,32	2 259 443,78		0,10	
272	419 041,37	2 259 443,48		0,10	
271	419 044,47	2 259 454,32		0,10	
270	419 043,42	2 259 454,62		0,10	
269	419 044,52	2 259 458,46		0,10	
268	419 045,63	2 259 458,15		0,10	
267	419 045,74	2 259 458,49		0,10	
266	419 048,28	2 259 457,67		0,10	
265	419 046,61	2 259 485,12		0,10	
264	419 052,95	2 259 499,37		0,10	
263	419 084,22	2 259 493,26		0,10	
262	419 083,45	2 259 489,33		0,10	
261	419 055,31	2 259 494,83		0,10	
260	419 050,67	2 259 484,38		0,10	
259	419 053,86	2 259 431,62		0,10	
258	419 064,14	2 259 403,58		0,10	
257	419 071,08	2 259 401,48		0,10	
256	419 066,10	2 259 384,67		0,10	
255	419 095,09	2 259 375,25		0,10	
254	419 116,23	2 259 368,84		0,10	
253	419 112,75	2 259 357,04		0,10	
252	419 132,87	2 259 351,96		0,10	
251	419 135,92	2 259 364,25		0,10	
250	419 134,23	2 259 364,67		0,10	
249	419 135,19	2 259 368,55		0,10	
248	419 136,89	2 259 368,13		0,10	
247	419 139,61	2 259 379,09		0,10	
246	419 138,25	2 259 379,43		0,10	
245	419 139,21	2 259 383,31		0,10	
244	419 140,57	2 259 382,97		0,10	
243	419 143,32	2 259 394,07		0,10	
242	419 142,71	2 259 394,22		0,10	
241	419 143,67	2 259 398,10		0,10	
240	419 144,28	2 259 397,95		0,10	
239	419 150,56	2 259 423,35		0,10	
238	419 151,80	2 259 431,29		0,10	
237	419 081,98	2 259 449,40		0,10	
236	419 082,98	2 259 453,28		0,10	
235	419 083,95	2 259 453,03		0,10	
234	419 084,45	2 259 454,96		0,10	
233	419 088,33	2 259 453,96		0,10	
232	419 087,83	2 259 452,03		0,10	
231	419 098,33	2 259 449,30		0,10	
230	419 098,83	2 259 451,24		0,10	
229	419 102,71	2 259 450,22		0,10	
228	419 102,20	2 259 448,29		0,10	
227	419 114,28	2 259 445,16		0,10	
226	419 114,64	2 259 446,56		0,10	
225	419 118,52	2 259 445,56		0,10	
224	419 118,15	2 259 444,15		0,10	
223	419 129,39	2 259 441,24		0,10	
222	419 129,62	2 259 442,15		0,10	
221	419 133,50	2 259 441,15		0,10	

Раздел 2

Сведения о местоположении границ объекта					
1	2	3	4	5	6
220	419 133,26	2 259 440,23	Аналитический метод	0,10	—
219	419 156,32	2 259 434,25		0,10	
218	419 154,48	2 259 422,55		0,10	
217	419 135,79	2 259 347,10		0,10	
216	419 111,71	2 259 353,18		0,10	
215	419 107,76	2 259 336,92		0,10	
214	419 102,28	2 259 316,48		0,10	
213	419 151,67	2 259 303,32		0,10	
212	419 150,63	2 259 299,38		0,10	
211	419 101,24	2 259 312,61		0,10	
210	419 090,97	2 259 274,31		0,10	
209	419 170,53	2 259 255,33		0,10	
208	419 177,33	2 259 281,44		0,10	
207	419 184,20	2 259 303,40		0,10	
206	419 187,97	2 259 302,49		0,10	
205	419 181,28	2 259 280,36		0,10	
204	419 171,46	2 259 242,53		0,10	
203	419 167,58	2 259 243,47		0,10	
202	419 169,56	2 259 251,45		0,10	
201	419 141,69	2 259 258,10		0,10	
200	419 141,63	2 259 257,23		0,10	
199	419 137,65	2 259 257,97		0,10	
198	419 137,75	2 259 259,04		0,10	
197	419 123,57	2 259 262,42		0,10	
196	419 123,40	2 259 261,74		0,10	
195	419 119,52	2 259 262,68		0,10	
194	419 119,68	2 259 263,35		0,10	
193	419 104,75	2 259 266,91		0,10	
192	419 104,66	2 259 266,45		0,10	
191	419 100,74	2 259 267,25		0,10	
190	419 100,86	2 259 267,84		0,10	
189	419 089,92	2 259 270,45		0,10	
188	419 086,28	2 259 257,48		0,10	
187	419 074,81	2 259 218,82		0,10	
186	419 071,95	2 259 208,60		0,10	
185	419 122,87	2 259 195,32		0,10	
184	419 121,84	2 259 191,35		0,10	
183	419 070,87	2 259 204,75		0,10	
182	419 069,11	2 259 198,49		0,10	
181	419 061,20	2 259 166,94		0,10	
180	419 088,14	2 259 159,68		0,10	
179	419 119,47	2 259 150,67		0,10	
178	419 141,45	2 259 144,82		0,10	
177	419 144,12	2 259 158,60		0,10	
176	419 155,24	2 259 196,22		0,10	
175	419 159,07	2 259 195,09		0,10	
174	419 148,02	2 259 157,66		0,10	
173	419 143,61	2 259 134,65		0,10	
172	419 139,62	2 259 135,41		0,10	
171	419 140,69	2 259 140,89		0,10	
170	419 129,80	2 259 143,78		0,10	
169	419 103,81	2 259 042,52		0,10	
168	419 069,25	2 259 052,52		0,10	
167	419 052,35	2 259 056,55		0,10	
166	419 019,18	2 259 064,01		0,10	

Раздел 2

Сведения о местоположении границ объекта					
1	2	3	4	5	6
165	419 010,72	2 259 037,52	Аналитический метод	0,10	—
164	419 059,44	2 259 025,30		0,10	
163	419 085,22	2 259 018,16		0,10	
162	419 087,56	2 259 026,86		0,10	
161	419 109,30	2 259 020,78		0,10	
160	419 111,37	2 259 027,21		0,10	
159	419 115,16	2 259 025,84		0,10	
158	419 111,92	2 259 015,90		0,10	
157	419 090,38	2 259 021,92		0,10	
156	419 088,04	2 259 013,24		0,10	
155	419 085,81	2 259 013,85		0,10	
154	419 085,76	2 259 013,68		0,10	
153	419 081,90	2 259 014,74		0,10	
152	419 081,95	2 259 014,92		0,10	
151	419 070,90	2 259 017,98		0,10	
150	419 070,77	2 259 017,51		0,10	
149	419 066,91	2 259 018,57		0,10	
148	419 067,04	2 259 019,05		0,10	
147	419 056,30	2 259 021,96		0,10	
146	419 056,17	2 259 021,44		0,10	
145	419 052,29	2 259 022,40		0,10	
144	419 052,42	2 259 022,93		0,10	
143	419 041,27	2 259 025,70		0,10	
142	419 041,17	2 259 025,31		0,10	
141	419 037,29	2 259 026,27		0,10	
140	419 037,39	2 259 026,66		0,10	
139	419 009,48	2 259 033,71		0,10	
138	419 005,48	2 259 034,34		0,10	
137	418 986,75	2 259 039,50		0,10	
136	418 986,69	2 259 039,26		0,10	
135	418 982,83	2 259 040,34		0,10	
134	418 982,90	2 259 040,57		0,10	
133	418 973,25	2 259 043,23		0,10	
132	418 973,04	2 259 042,75		0,10	
131	418 969,21	2 259 043,94		0,10	
130	418 969,36	2 259 044,30		0,10	
129	418 953,53	2 259 048,80		0,10	
128	418 955,00	2 259 052,42		0,10	
127	419 006,72	2 259 038,15		0,10	
126	419 018,60	2 259 075,46		0,10	
125	419 010,43	2 259 077,63		0,10	
124	419 010,28	2 259 077,08		0,10	
123	419 006,42	2 259 078,10		0,10	
122	419 006,56	2 259 078,66		0,10	
121	418 991,79	2 259 082,59		0,10	
120	418 991,60	2 259 081,90		0,10	
119	418 987,74	2 259 082,92		0,10	
118	418 987,91	2 259 083,58		0,10	
117	418 987,67	2 259 083,64		0,10	
116	418 988,61	2 259 087,52		0,10	
115	419 019,80	2 259 079,28		0,10	
114	419 022,56	2 259 088,89		0,10	
113	418 983,73	2 259 098,31		0,10	
112	418 989,79	2 259 102,17		0,10	
111	419 023,65	2 259 092,74		0,10	

Раздел 2

Сведения о местоположении границ объекта					
1	2	3	4	5	6
110	419 036,26	2 259 136,89	Аналитический метод	0,10	—
109	419 008,45	2 259 144,54		0,10	
108	419 008,37	2 259 144,25		0,10	
107	419 004,51	2 259 145,31		0,10	
106	419 004,59	2 259 145,60		0,10	
105	419 004,30	2 259 145,68		0,10	
104	419 005,36	2 259 149,54		0,10	
103	419 037,32	2 259 140,75		0,10	
102	419 044,72	2 259 167,66		0,10	
101	419 016,54	2 259 175,41		0,10	
100	419 016,49	2 259 175,22		0,10	
99	419 012,63	2 259 176,28		0,10	
98	419 012,67	2 259 176,43		0,10	
97	419 012,43	2 259 176,48		0,10	
96	419 013,40	2 259 180,37		0,10	
95	419 045,78	2 259 171,52		0,10	
94	419 045,86	2 259 171,83		0,10	
93	419 049,72	2 259 170,77		0,10	
92	419 049,53	2 259 170,08		0,10	
91	419 057,34	2 259 167,98		0,10	
90	419 065,25	2 259 199,51		0,10	
89	419 070,97	2 259 219,93		0,10	
88	419 082,44	2 259 258,59		0,10	
87	419 086,03	2 259 271,37		0,10	
86	419 084,23	2 259 271,80		0,10	
85	419 085,15	2 259 275,70		0,10	
84	419 087,08	2 259 275,24		0,10	
83	419 103,88	2 259 337,92		0,10	
82	419 108,79	2 259 358,04		0,10	
81	419 111,27	2 259 366,16		0,10	
80	419 093,89	2 259 371,43		0,10	
79	419 058,77	2 259 382,85		0,10	
78	419 057,90	2 259 380,19		0,10	
77	419 041,53	2 259 378,36		0,10	
76	419 015,59	2 259 376,15		0,10	
75	418 999,99	2 259 374,74		0,10	
74	418 990,28	2 259 337,38		0,10	
73	418 986,39	2 259 338,38		0,10	
72	418 996,37	2 259 376,74		0,10	
71	419 003,36	2 259 398,88		0,10	
70	418 973,91	2 259 404,87		0,10	
69	418 969,56	2 259 374,81		0,10	
68	418 951,64	2 259 375,18		0,10	
67	418 902,96	2 259 377,51		0,10	
66	418 838,06	2 259 378,56		0,10	
65	418 840,69	2 259 329,51		0,10	
64	418 842,06	2 259 312,65		0,10	
63	418 857,80	2 259 313,93		0,10	
62	418 858,12	2 259 309,95		0,10	
61	418 842,38	2 259 308,66		0,10	
60	418 845,99	2 259 267,61		0,10	
59	418 846,10	2 259 246,68		0,10	
58	418 881,23	2 259 246,86		0,10	
57	418 881,27	2 259 240,66		0,10	
56	418 877,27	2 259 240,64		0,10	

Раздел 2

Сведения о местоположении границ объекта					
1	2	3	4	5	6
55	418 877,25	2 259 242,84	Аналитический метод	0,10	—
54	418 846,12	2 259 242,62		0,10	
53	418 846,41	2 259 184,67		0,10	
52	418 845,58	2 259 138,77		0,10	
51	418 866,42	2 259 138,31		0,10	
50	418 866,34	2 259 134,31		0,10	
49	418 845,49	2 259 134,77		0,10	
48	418 844,75	2 259 100,88		0,10	
47	418 843,77	2 259 078,33		0,10	
46	418 824,65	2 259 076,13		0,10	
45	418 792,52	2 259 072,93		0,10	
44	418 732,35	2 259 063,50		0,10	
43	418 692,93	2 259 060,52		0,10	
42	418 629,31	2 259 055,13		0,10	
41	418 628,98	2 259 059,12		0,10	
40	418 629,93	2 259 059,20		0,10	
39	418 629,90	2 259 059,60		0,10	
38	418 633,88	2 259 059,94		0,10	
37	418 633,92	2 259 059,53		0,10	
36	418 653,60	2 259 061,20		0,10	
35	418 653,55	2 259 061,89		0,10	
34	418 657,53	2 259 062,21		0,10	
33	418 657,59	2 259 061,54		0,10	
32	418 700,72	2 259 065,12		0,10	
31	418 700,62	2 259 066,46		0,10	
30	418 704,60	2 259 066,76		0,10	
29	418 704,70	2 259 065,42		0,10	
28	418 731,89	2 259 067,48		0,10	
27	418 742,81	2 259 069,19		0,10	
26	418 742,41	2 259 071,75		0,10	
25	418 746,37	2 259 072,37		0,10	
24	418 746,77	2 259 069,81		0,10	
23	418 786,94	2 259 076,10		0,10	
22	418 786,74	2 259 077,33		0,10	
21	418 790,69	2 259 077,95		0,10	
20	418 790,89	2 259 076,72		0,10	
19	418 820,27	2 259 079,73		0,10	
18	418 820,20	2 259 080,50		0,10	
17	418 824,18	2 259 080,88		0,10	
16	418 824,25	2 259 080,17		0,10	
15	418 839,93	2 259 081,93		0,10	
14	418 840,75	2 259 101,01		0,10	
13	418 842,00	2 259 158,17		0,10	
12	418 842,41	2 259 184,69		0,10	
11	418 842,12	2 259 241,01		0,10	
10	418 754,75	2 259 205,93		0,10	
9	418 699,23	2 259 184,50		0,10	
8	418 658,05	2 259 167,61		0,10	
7	418 606,31	2 259 146,84		0,10	
6	418 588,05	2 259 138,43		0,10	
5	418 544,20	2 259 109,70		0,10	
4	418 542,04	2 259 113,06		0,10	
3	418 542,30	2 259 113,23		0,10	
2	418 541,75	2 259 114,01		0,10	
1	418 545,03	2 259 116,36		0,10	


Раздел 2

Сведения о местоположении границ объекта					
1	2	3	4	5	6
Вырез 1 из 3					
432	419 023,70	2 259 067,09	Аналитический метод	0,10	—
433	419 060,66	2 259 058,68		0,10	
434	419 060,87	2 259 059,60		0,10	
435	419 064,77	2 259 058,68		0,10	
436	419 064,55	2 259 057,75		0,10	
437	419 070,27	2 259 056,38		0,10	
438	419 083,03	2 259 052,69		0,10	
439	419 083,37	2 259 053,87		0,10	
440	419 087,21	2 259 052,75		0,10	
441	419 086,87	2 259 051,58		0,10	
442	419 100,97	2 259 047,50		0,10	
443	419 125,93	2 259 144,81		0,10	
444	419 090,96	2 259 154,70		0,10	
445	419 048,47	2 259 166,22		0,10	
446	419 039,77	2 259 134,55		0,10	
447	419 023,96	2 259 079,16		0,10	
448	419 020,39	2 259 067,84		0,10	
432	419 023,70	2 259 067,09	0,10		
Вырез 2 из 3					
449	419 059,35	2 259 405,04	Аналитический метод	0,10	—
450	419 049,90	2 259 430,80		0,10	
451	419 048,50	2 259 453,88		0,10	
452	419 036,51	2 259 411,96		0,10	
449	419 059,35	2 259 405,04		0,10	
Вырез 3 из 3					
453	419 062,30	2 259 385,91	Аналитический метод	0,10	—
454	419 066,12	2 259 398,80		0,10	
455	419 064,32	2 259 399,35		0,10	
456	419 064,34	2 259 398,16		0,10	
457	419 061,45	2 259 386,18		0,10	
453	419 062,30	2 259 385,91		0,10	
3. Сведения о характерных точках части (частей) границы объекта					
1	2	3	4	5	6
—	—	—	—	—	—

Раздел 3


Сведения о местоположении измененных (уточненных) границ объекта							
1. Система координат		МСК-50, Зона 2					
2. Сведения о характерных точках границ объекта							
Обозначение характерных точек границы	Существующие координаты, м		Измененные (уточненные) координаты, м		Метод определения координат характерной точки	Средняя квадратическая погрешность положения характерной точки (Mt), м	Описание обозначения точки на местности (при наличии)
	X	Y	X	Y			
1	2	3	4	5	6	7	8
—	—	—	—	—	—	—	—
3. Сведения о характерных точках части (частей) границы объекта							
1	2	3	4	5	6	7	8
—	—	—	—	—	—	—	—

Раздел 4
План границ объекта

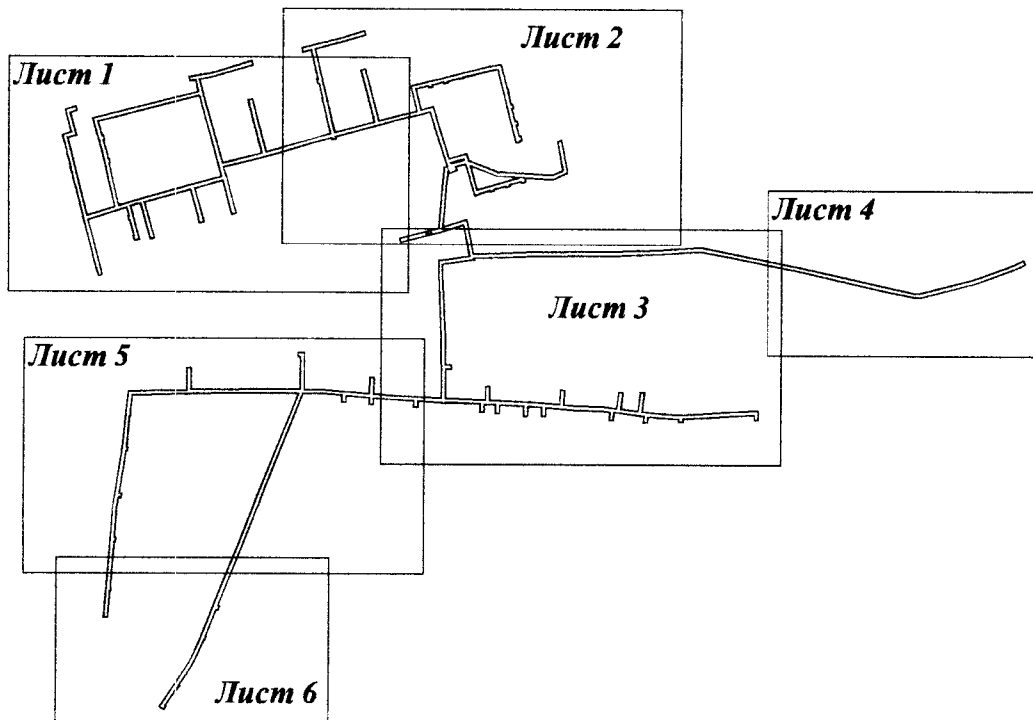


Масштаб 1:5 000

Используемые условные знаки и обозначения:

 
-  - граница кадастрового квартала по сведениям ЕГРН
-  - характерная точка границы зоны
-  - граница зоны
-  - граница земельного участка по сведениям ЕГРН

Подпись _____ Дата « 2 » декабря 20 20 г.

Место для оттиска печати (при наличии) лица, составившего описание местоположения границ объекта

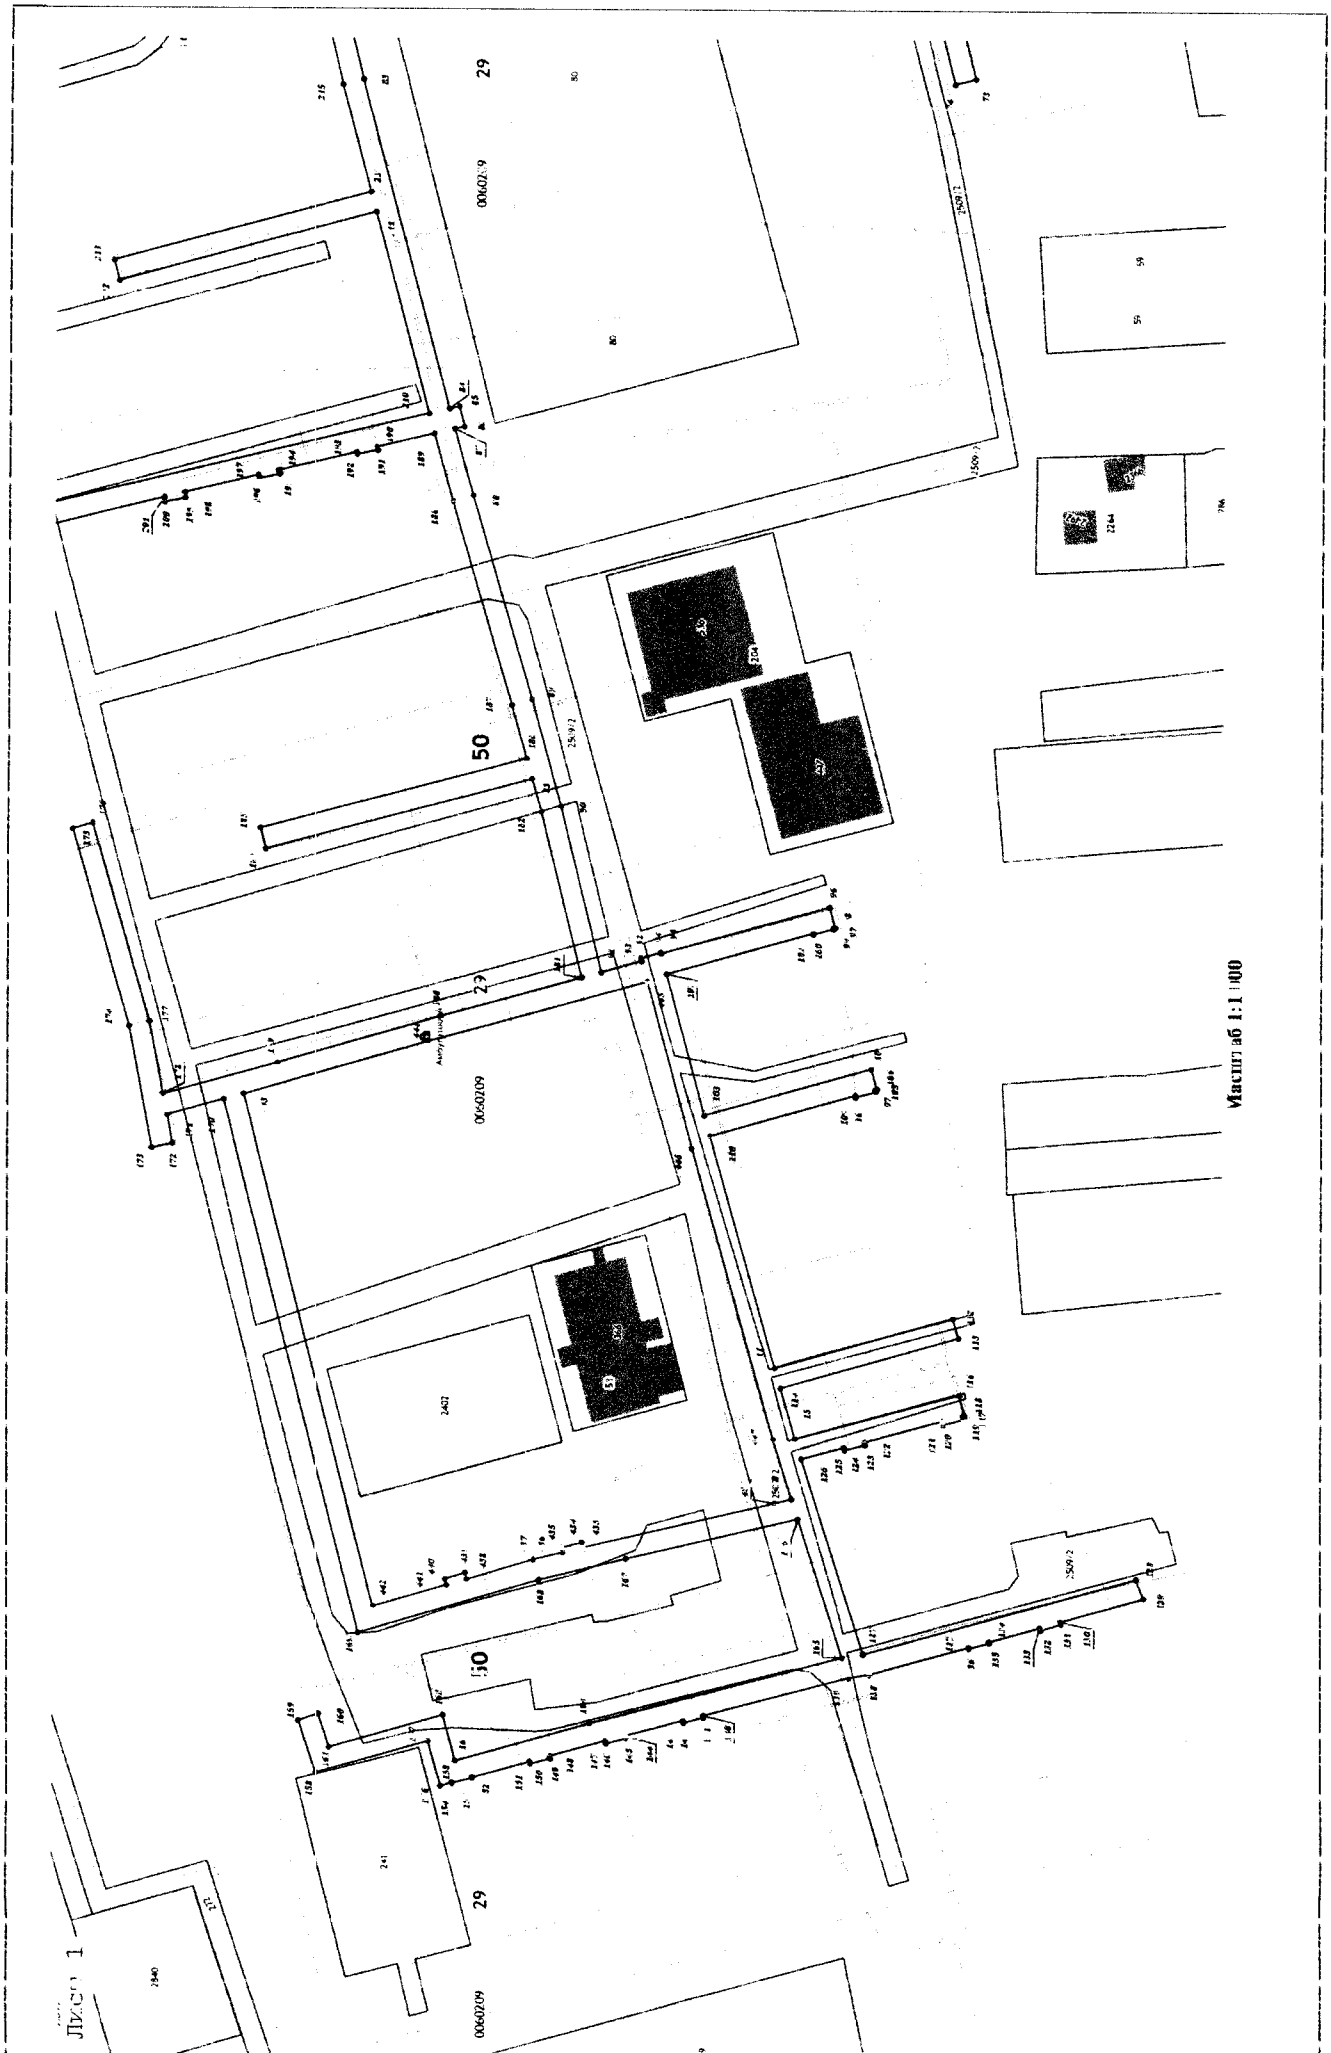

Масштаб 1:1000

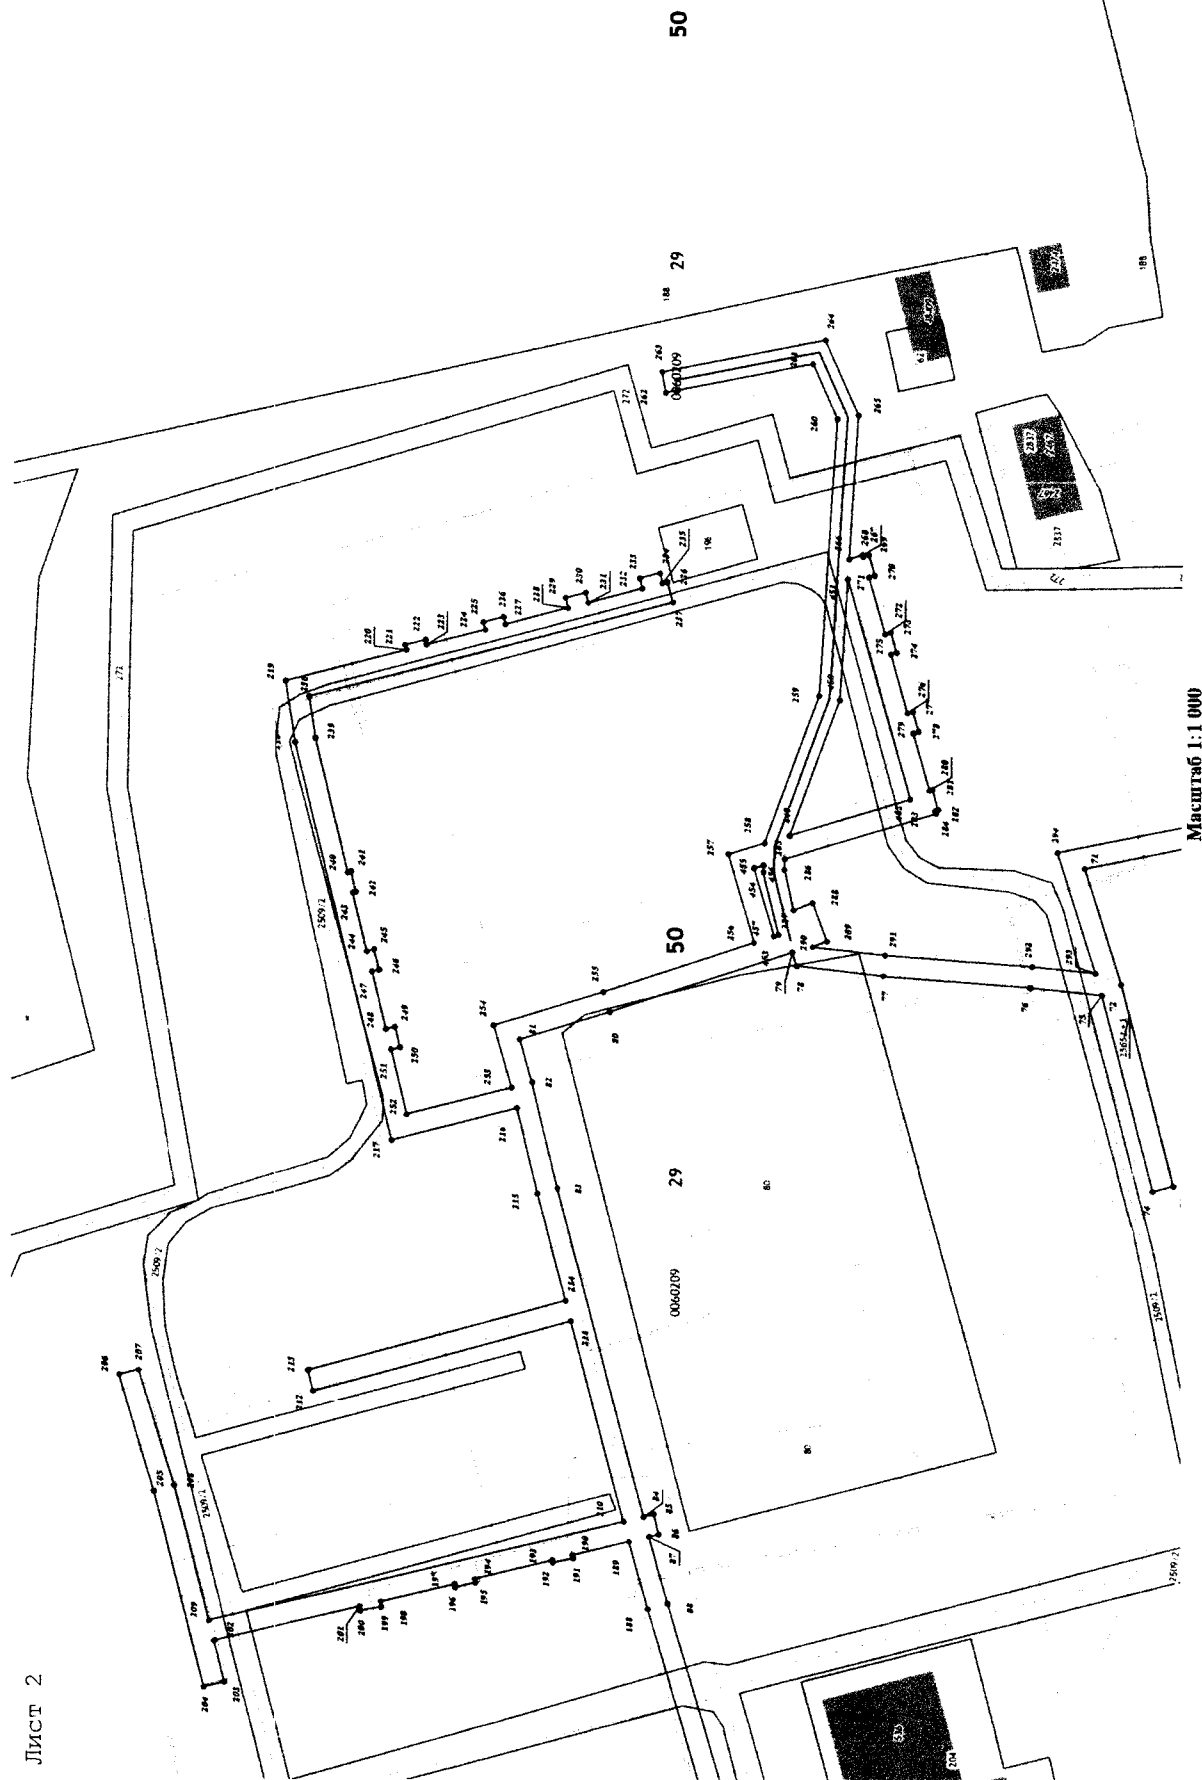

50

29

50

29

Масштаб 1:1 000

Лист 3



Масштаб 1:1 000

Лист 5



Масштаб 1:1000



Масштаб 1:1 000