

Описание местоположения границ

Публичный сервитут объекта «Реконструкция телемеханики Московской области (МУЭГ, Серпухов) ООО «Газпром трансгаз Москва» (код стройки 014-2000186)

(наименование объекта, местоположение границ которого описано (далее - объект))

Раздел 1

Сведения об объекте

№ п/п	Характеристики объекта	Описание характеристик
1	2	3
1.	Местоположение объекта	Московская область, г.о Воскресенск
2.	Площадь объекта +/- величина погрешности определения площади (Р +/- Дельта Р)	13285 +/- 40 м²
3.	Иные характеристики объекта	В соответствии с пунктом 6 статьи 39.37 Земельного кодекса Российской Федерации целью установления публичного сервитута является реконструкция, капитальный ремонт участков (частей) инженерных сооружений, являющихся линейными объектами (Реконструкция телемеханики Московской области (МУЭГ, Серпухов) ООО «Газпром трансгаз Москва» (код стройки 014-2000186). Владелец публичного сервитута: ПАО «Газпром», ИНН 7736050003, ОГРН 1027700070518. Место нахождения: 197229, г. Санкт-Петербург, Вн. тер. Лахта-Ольгино, проспект Лахтинский, д. 2, корп. 3, стр. 1. Адрес электронной почты: a.kalennikov@inform.gazprom.ru, телефон: +7 916 258 0327, сроком на 3 (три) года.

Раздел 2					
Сведения о местоположении границ объекта					
1. Система координат МСК-50, зона 2					
2. Сведения о характерных точках границ объекта					
Обозначение характерных точек границ	Координаты, м		Метод определения координат характерной точки	Средняя квадратическая погрешность положения характерной точки (Mt), м	Описание обозначения точки на местности (при наличии)
	X	Y			
1	2	3	4	5	6
1	412807.64	2250472.10	Аналитический метод	0.10	-
2	412801.50	2250475.77	Аналитический метод	0.10	-
3	412774.09	2250491.60	Аналитический метод	0.10	-
4	412734.02	2250514.93	Аналитический метод	0.10	-
5	412707.47	2250510.09	Аналитический метод	0.10	-
6	412697.00	2250514.85	Аналитический метод	0.10	-
7	412690.37	2250500.30	Аналитический метод	0.10	-
8	412704.02	2250494.08	Аналитический метод	0.10	-
9	412706.61	2250499.77	Аналитический метод	0.10	-
10	412732.18	2250504.43	Аналитический метод	0.10	-
11	412769.07	2250482.95	Аналитический метод	0.10	-
12	412796.44	2250467.14	Аналитический метод	0.10	-
13	412800.79	2250464.52	Аналитический метод	0.10	-
1	412807.64	2250472.10	Аналитический метод	0.10	-
14	412625.62	2250535.05	Аналитический метод	0.10	-
15	412629.50	2250543.74	Аналитический метод	0.10	-
16	412624.94	2250545.78	Аналитический метод	0.10	-
17	412616.27	2250591.59	Аналитический метод	0.10	-
18	412609.27	2250631.55	Аналитический метод	0.10	-
19	412608.08	2250640.94	Аналитический метод	0.10	-
20	412601.59	2250783.20	Аналитический метод	0.10	-
21	412601.55	2250791.20	Аналитический метод	0.10	-

2. Сведения о характерных точках границ объекта					
Обозначение характерных точек границ	Координаты, м		Метод определения координат характерной точки	Средняя квадратическая погрешность положения характерной точки (Mt), м	Описание обозначения точки на местности (при наличии)
	X	Y			
1	2	3	4	5	6
22	412604.52	2250886.31	Аналитический метод	0.10	-
23	412606.24	2250939.27	Аналитический метод	0.10	-
24	412626.02	2251017.03	Аналитический метод	0.10	-
25	412623.07	2251073.22	Аналитический метод	0.10	-
26	412631.62	2251127.50	Аналитический метод	0.10	-
27	412627.34	2251181.14	Аналитический метод	0.10	-
28	412624.14	2251267.48	Аналитический метод	0.10	-
29	412630.49	2251322.48	Аналитический метод	0.10	-
30	412628.42	2251336.17	Аналитический метод	0.10	-
31	412630.84	2251336.25	Аналитический метод	0.10	-
32	412630.41	2251351.24	Аналитический метод	0.10	-
33	412614.36	2251350.78	Аналитический метод	0.10	-
34	412614.84	2251335.79	Аналитический метод	0.10	-
35	412618.39	2251335.90	Аналитический метод	0.10	-
36	412621.23	2251308.95	Аналитический метод	0.10	-
37	412622.87	2251140.09	Аналитический метод	0.10	-
38	412620.42	2251037.41	Аналитический метод	0.10	-
39	412596.29	2250940.65	Аналитический метод	0.10	-
40	412594.52	2250886.62	Аналитический метод	0.10	-
41	412591.55	2250791.33	Аналитический метод	0.10	-
42	412591.59	2250782.94	Аналитический метод	0.10	-
43	412598.11	2250640.08	Аналитический метод	0.10	-
44	412599.38	2250630.05	Аналитический метод	0.10	-
45	412606.43	2250589.80	Аналитический метод	0.10	-
46	412613.26	2250553.69	Аналитический метод	0.10	-

2. Сведения о характерных точках границ объекта					
Обозначение характерных точек границ	Координаты, м		Метод определения координат характерной точки	Средняя квадратическая погрешность положения характерной точки (Mt), м	Описание обозначения точки на местности (при наличии)
	X	Y			
1	2	3	4	5	6
47	412606.50	2250538.85	Аналитический метод	0.10	-
48	412609.26	2250537.60	Аналитический метод	0.10	-
14	412625.62	2250535.05	Аналитический метод	0.10	-
49	412627.74	2251462.23	Аналитический метод	0.10	-
50	412627.54	2251481.23	Аналитический метод	0.10	-
51	412624.54	2251481.19	Аналитический метод	0.10	-
52	412624.27	2251498.72	Аналитический метод	0.10	-
53	412618.77	2251536.94	Аналитический метод	0.10	-
54	412605.83	2251655.89	Аналитический метод	0.10	-
55	412622.49	2251679.18	Аналитический метод	0.10	-
56	412621.38	2251700.54	Аналитический метод	0.10	-
57	412620.85	2251719.64	Аналитический метод	0.10	-
58	412620.07	2251724.58	Аналитический метод	0.10	-
59	412604.68	2251722.14	Аналитический метод	0.10	-
60	412608.80	2251697.07	Аналитический метод	0.10	-
61	412611.52	2251697.51	Аналитический метод	0.10	-
62	412612.32	2251682.15	Аналитический метод	0.10	-
63	412595.48	2251658.60	Аналитический метод	0.10	-
64	412608.85	2251535.68	Аналитический метод	0.10	-
65	412614.28	2251497.93	Аналитический метод	0.10	-
66	412614.61	2251478.26	Аналитический метод	0.10	-
67	412611.58	2251478.24	Аналитический метод	0.10	-
68	412611.87	2251461.95	Аналитический метод	0.10	-
49	412627.74	2251462.23	Аналитический метод	0.10	-
69	412616.38	2251765.99	Аналитический метод	0.10	-

2. Сведения о характерных точках границ объекта					
Обозначение характерных точек границ	Координаты, м		Метод определения координат характерной точки	Средняя квадратическая погрешность положения характерной точки (Mt), м	Описание обозначения точки на местности (при наличии)
	X	Y			
1	2	3	4	5	6
70	412613.77	2251781.38	Аналитический метод	0.10	-
71	412612.48	2251781.16	Аналитический метод	0.10	-
72	412613.25	2251794.16	Аналитический метод	0.10	-
73	412604.25	2251809.30	Аналитический метод	0.10	-
74	412593.35	2251817.14	Аналитический метод	0.10	-
75	412593.35	2251804.63	Аналитический метод	0.10	-
76	412596.69	2251802.45	Аналитический метод	0.10	-
77	412603.09	2251791.69	Аналитический метод	0.10	-
78	412602.37	2251779.51	Аналитический метод	0.10	-
79	412597.98	2251778.79	Аналитический метод	0.10	-
80	412600.54	2251763.31	Аналитический метод	0.10	-
69	412616.38	2251765.99	Аналитический метод	0.10	-
81	412070.75	2252298.11	Аналитический метод	0.10	-
82	412056.67	2252310.71	Аналитический метод	0.10	-
83	412050.86	2252302.48	Аналитический метод	0.10	-
84	412064.15	2252290.60	Аналитический метод	0.10	-
81	412070.75	2252298.11	Аналитический метод	0.10	-
85	411740.41	2252613.92	Аналитический метод	0.10	-
86	411737.46	2252616.34	Аналитический метод	0.10	-
87	411730.57	2252609.36	Аналитический метод	0.10	-
88	411726.94	2252605.43	Аналитический метод	0.10	-
89	411730.09	2252602.91	Аналитический метод	0.10	-
85	411740.41	2252613.92	Аналитический метод	0.10	-
90	411709.72	2252635.22	Аналитический метод	0.10	-
91	411708.87	2252635.91	Аналитический метод	0.10	-

2. Сведения о характерных точках границ объекта					
Обозначение характерных точек границ	Координаты, м		Метод определения координат характерной точки	Средняя квадратическая погрешность положения характерной точки (Mt), м	Описание обозначения точки на местности (при наличии)
	X	Y			
1	2	3	4	5	6
92	411699.21	2252625.76	Аналитический метод	0.10	-
93	411700.09	2252625.05	Аналитический метод	0.10	-
94	411706.55	2252631.99	Аналитический метод	0.10	-
95	411706.89	2252632.34	Аналитический метод	0.10	-
90	411709.72	2252635.22	Аналитический метод	0.10	-
96	411242.25	2254926.27	Аналитический метод	0.10	-
97	411240.66	2254941.68	Аналитический метод	0.10	-
98	411237.17	2254941.32	Аналитический метод	0.10	-
99	411234.07	2254958.78	Аналитический метод	0.10	-
100	411232.94	2254988.70	Аналитический метод	0.10	-
101	411228.34	2254990.71	Аналитический метод	0.10	-
102	411223.52	2254972.93	Аналитический метод	0.10	-
103	411224.10	2254957.71	Аналитический метод	0.10	-
104	411227.19	2254940.28	Аналитический метод	0.10	-
105	411224.75	2254940.03	Аналитический метод	0.10	-
106	411226.34	2254924.62	Аналитический метод	0.10	-
96	411242.25	2254926.27	Аналитический метод	0.10	-
107	411214.94	2255286.09	Аналитический метод	0.10	-
108	411211.10	2255342.18	Аналитический метод	0.10	-
109	411201.54	2255335.49	Аналитический метод	0.10	-
110	411205.49	2255277.80	Аналитический метод	0.10	-
107	411214.94	2255286.09	Аналитический метод	0.10	-

3. Сведения о характерных точках части (частей) границы объекта

Обозначение характерных точек части границы	Координаты, м		Метод определения координат характерной точки	Средняя квадратическая погрешность положения характерной точки (Mt), м	Описание обозначения точки на местности (при наличии)
	X	Y			
1	2	3	4	5	6
-	-	-	-	-	-

Раздел 3							
Сведения о местоположении измененных (уточненных) границ объекта							
1. Система координат -							
2. Сведения о характерных точках границ объекта							
Обозначение характерных точек границ	Существующие координаты, м		Измененные (уточненные) координаты, м		Метод определения координат характерной точки	Средняя квадратическая погрешность положения характерной точки (Mt), м	Описание обозначения точки на местности (при наличии)
	X	Y	X	Y			
1	2	3	4	5	6	7	8
-	-	-	-	-	-	-	
3. Сведения о характерных точках части (частей) границы объекта							
Обозначение характерных точек части границы	Существующие координаты, м		Измененные (уточненные) координаты, м		Метод определения координат характерной точки	Средняя квадратическая погрешность положения характерной точки (Mt), м	Описание обозначения точки на местности (при наличии)
	X	Y	X	Y			
1	2	3	4	5	6	7	8
-	-	-	-	-	-	-	

Раздел 4

Схема расположения проектных границ публичного сервитута части земельного участка

"Реконструкция телемеханики Московской области (МУЭГ, Серпухов) ООО «Газпром трансгаз Москва»
(код стройки 014-2000186)"



Используемые условные знаки и обозначения:

- - проектная граница публичного сервитута
- - граница земельного участка, установленная в соответствии с Федеральным законодательством, включенная в ЕГРН
- - граница кадастрового квартала по сведениям ЕГРН
- - обозначение характерной точки границы сервитута
- 50:29:0060104 - кадастровый номер кадастрового квартала по сведениям ЕГРН
- 50:29:0000000:47579 - кадастровый номер земельного участка по сведениям ЕГРН
- - ось Линии связи кабельной ГРС "Степановское"

Подпись

Кадастровый инженер Петляк Л.С.

Место для оттиска печати (при наличии)

Раздел 4

Схема расположения проектных границ публичного сервитута части земельного участка

"Реконструкция телемеханики Московской области (МУЭГ, Серпухов) ООО «Газпром трансгаз Москва»
(код стройки 014-2000186)"



Используемые условные знаки и обозначения:

- - проектная граница публичного сервитута
- - граница земельного участка, установленная в соответствии с Федеральным законодательством, включенная в ЕГРН
- - граница кадастрового квартала по сведениям ЕГРН
- ¹ - обозначение характерной точки границы сервитута
- 50: 29: 0060104 - кадастровый номер кадастрового квартала по сведениям ЕГРН
- 50: 29: 0000000: 47579 - кадастровый номер земельного участка по сведениям ЕГРН
- - ось Линии связи кабельной ГРС "Степановское"


Подпись

Кадастровый инженер Петляк Л.С.

Место для оттиска печати (при наличии)

Схема расположения проектных границ публичного сервитута части земельного участка

"Реконструкция телемеханики Московской области (МУЭГ, Серпухов) ООО «Газпром трансгаз Москва»
(код стройки 014-2000186)"

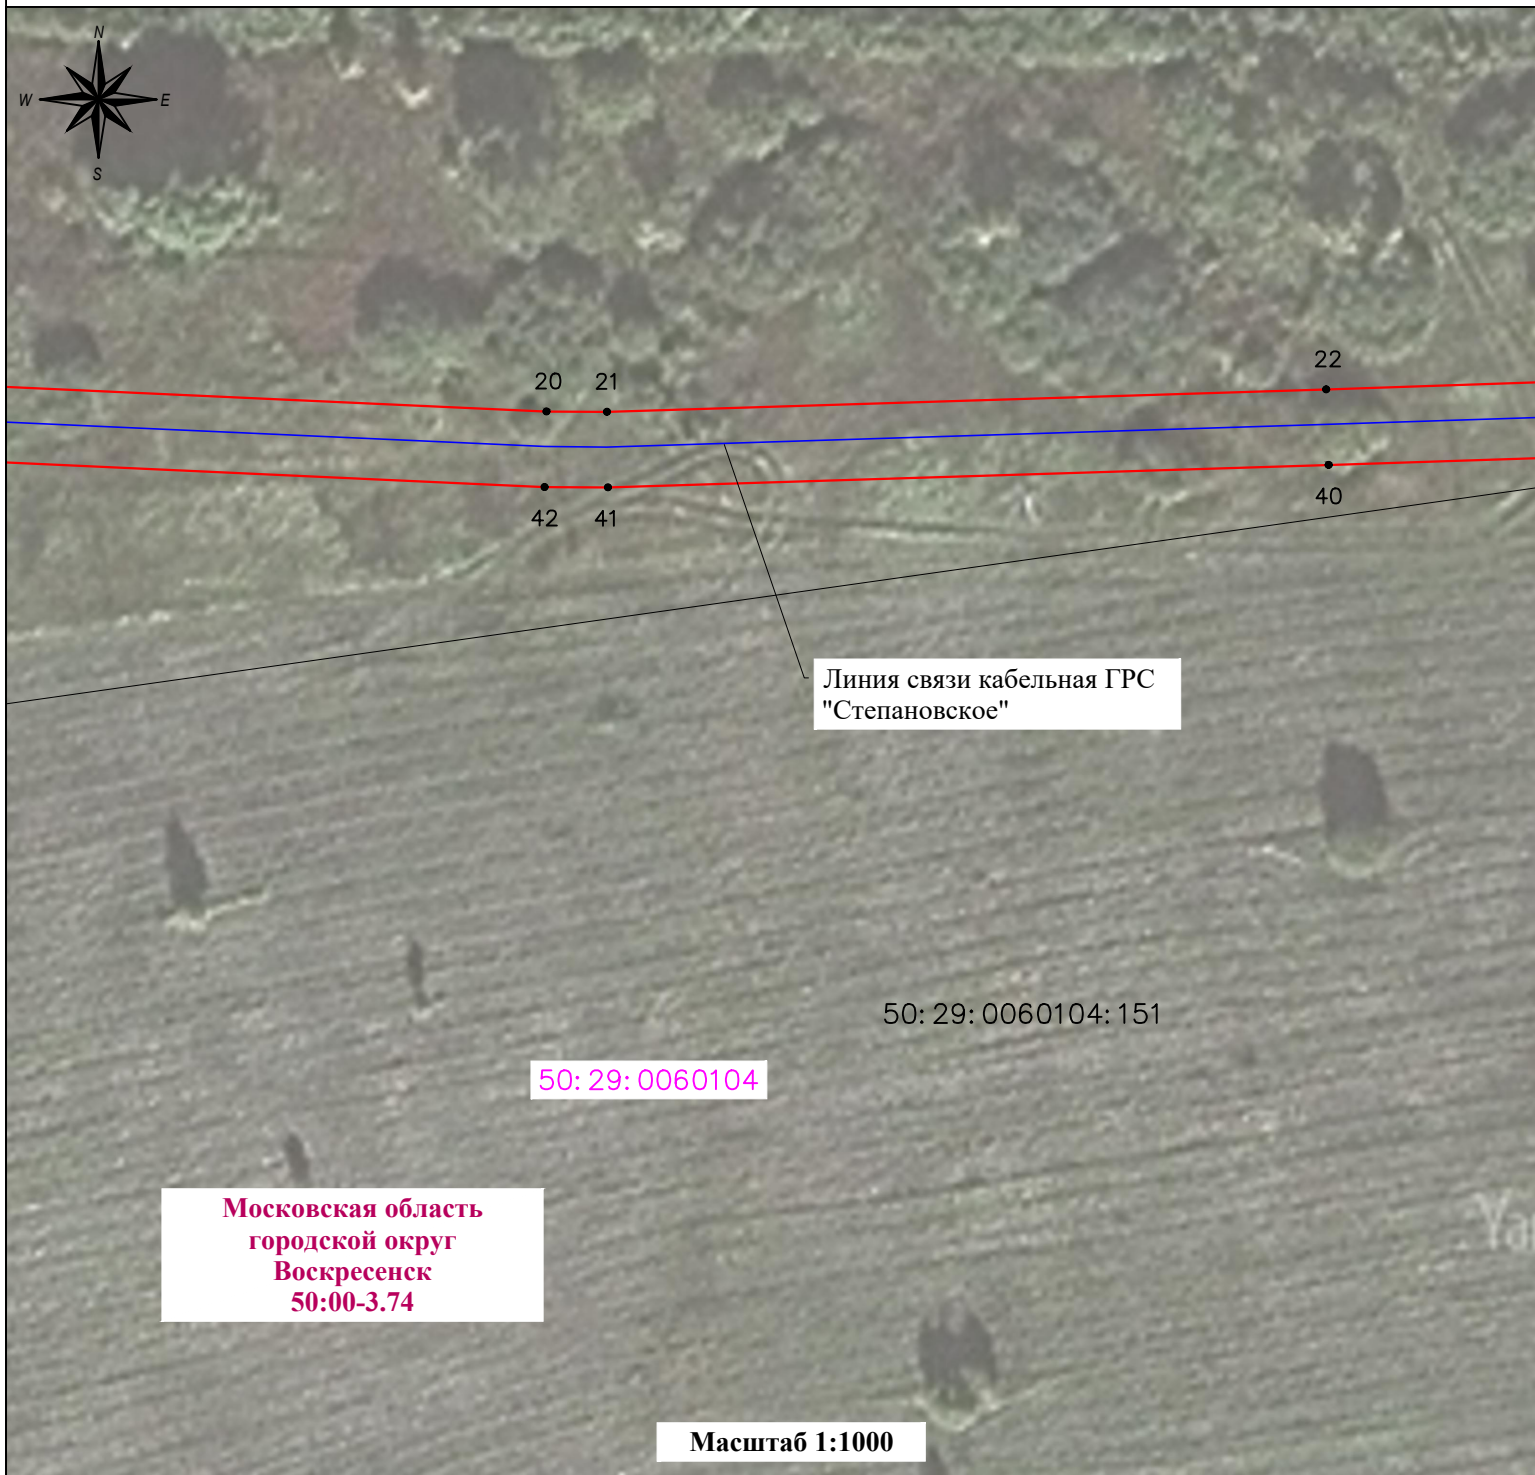

Используемые условные знаки и обозначения:

- - проектная граница публичного сервитута
- - граница земельного участка, установленная в соответствии с Федеральным законодательством, включенная в ЕГРН
- - граница кадастрового квартала по сведениям ЕГРН
- ¹ - обозначение характерной точки границы сервитута
- 50: 29: 0060104 - кадастровый номер кадастрового квартала по сведениям ЕГРН
- 50: 29: 00000000: 47579 - кадастровый номер земельного участка по сведениям ЕГРН
- - ось Линии связи кабельной ГРС "Степановское"



Подпись

Кадастровый инженер Петляк Л.С.

Место для оттиска печати (при наличии)


Схема расположения проектных границ публичного сервитута части земельного участка

"Реконструкция телемеханики Московской области (МУЭГ, Серпухов) ООО «Газпром трансгаз Москва»
(код стройки 014-2000186)"



Используемые условные знаки и обозначения:

- - проектная граница публичного сервитута
- - граница земельного участка, установленная в соответствии с Федеральным законодательством, включенная в ЕГРН
- - граница кадастрового квартала по сведениям ЕГРН
- ¹ - обозначение характерной точки границы сервитута
- 50:29:0060104 - кадастровый номер кадастрового квартала по сведениям ЕГРН
- 50:29:0000000:47579 - кадастровый номер земельного участка по сведениям ЕГРН
- - ось Линии связи кабельной ГРС "Степановское"

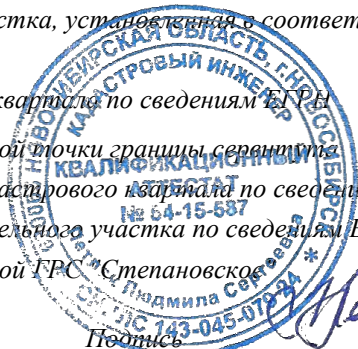


Подпись

Кадастровый инженер Петляк Л.С.

Место для оттиска печати (при наличии)


Схема расположения проектных границ публичного сервитута части земельного участка

"Реконструкция телемеханики Московской области (МУЭГ, Серпухов) ООО «Газпром трансгаз Москва»
(код стройки 014-2000186)"

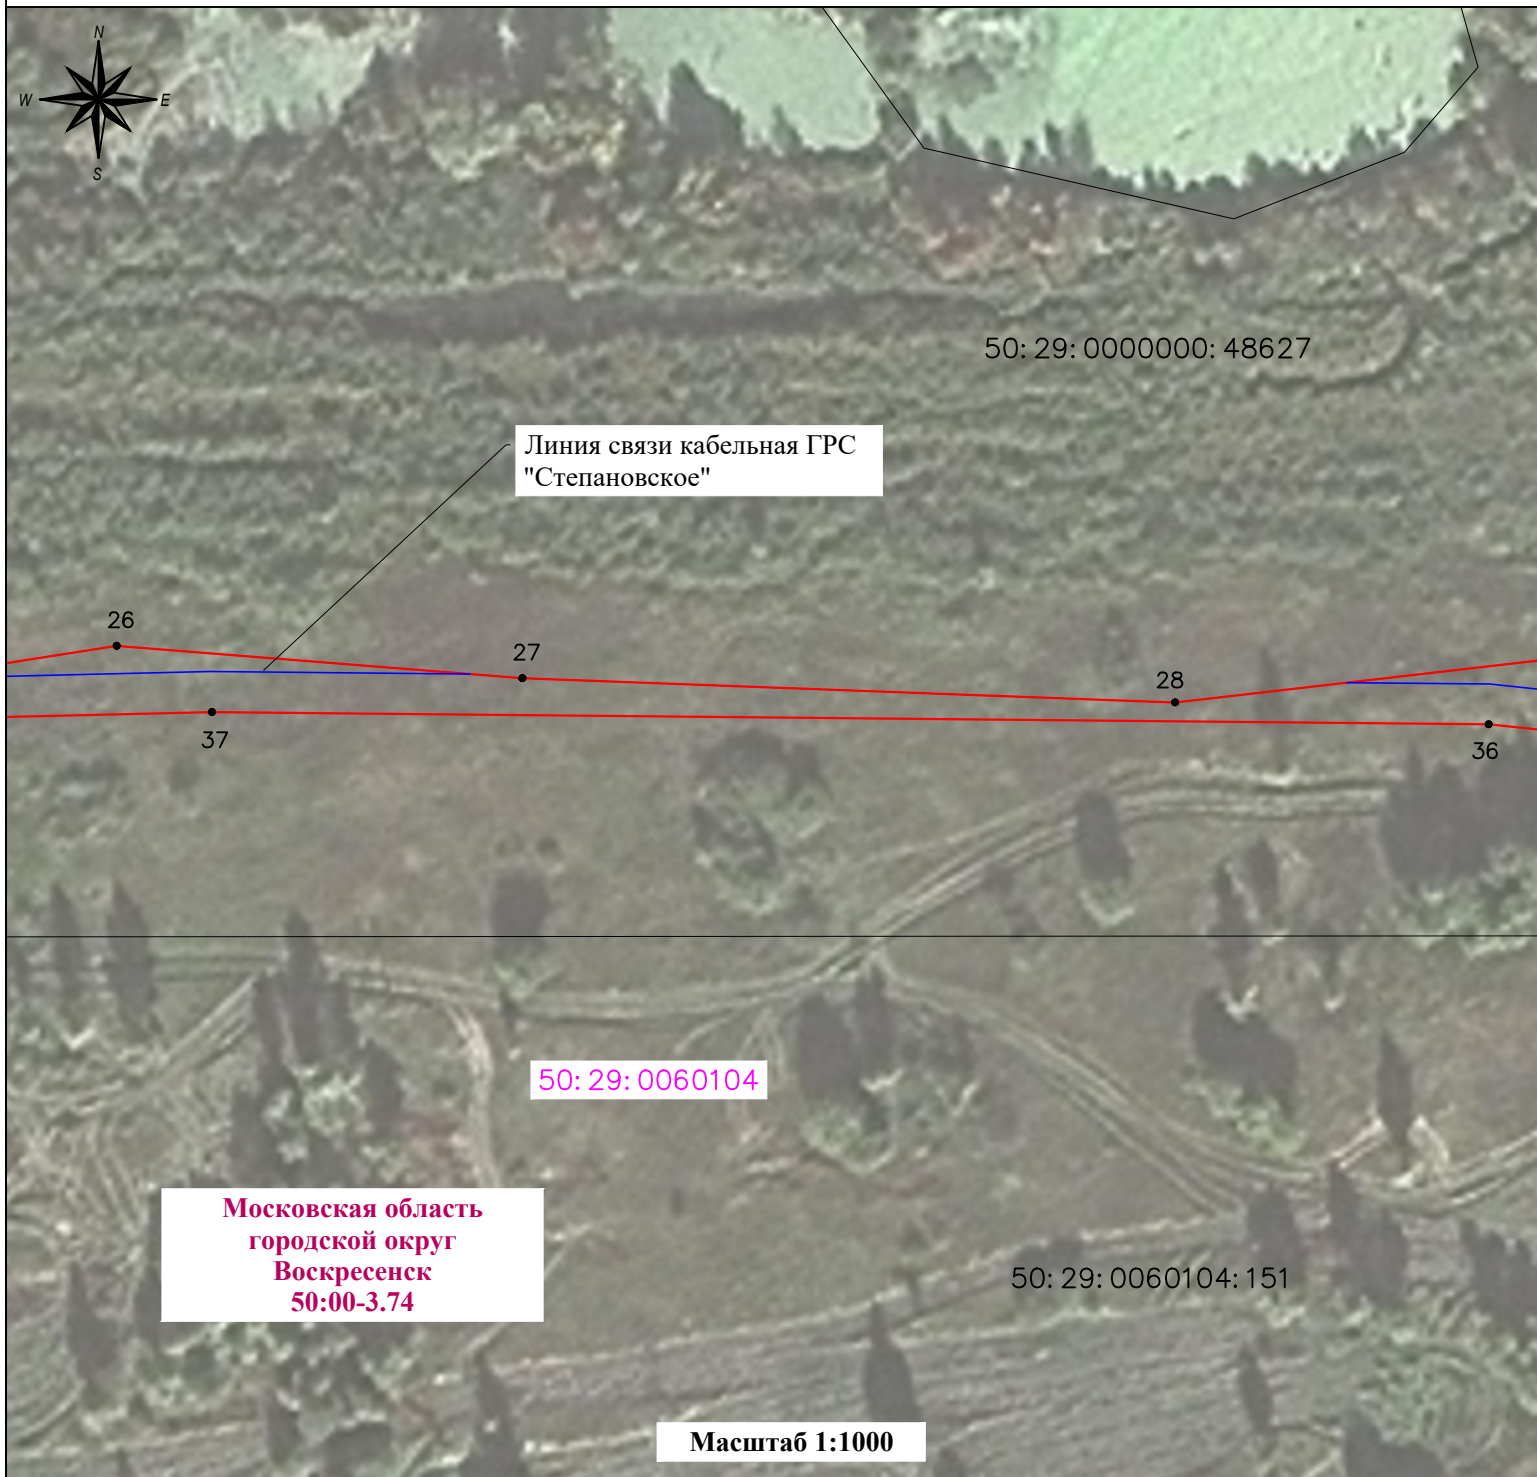

Используемые условные знаки и обозначения:

- - проектная граница публичного сервитута
- - граница земельного участка, установленная в соответствии с Федеральным законодательством, включенная в ЕГРН
- - граница кадастрового квартала по сведениям ЕГРН
- ¹ - обозначение характерной точки границы сервитута
- 50: 29: 0060104 - кадастровый номер кадастрового квартала по сведениям ЕГРН
- 50: 29: 0000000: 47579 - кадастровый номер земельного участка по сведениям ЕГРН
- - ось Линии связи кабельной ГРС "Степановское"

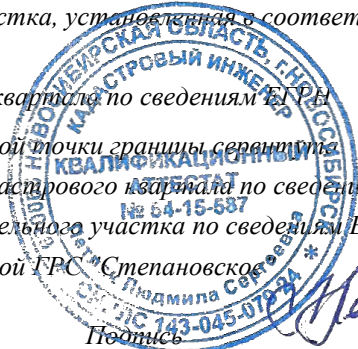

Подпись

Кадастровый инженер Петляк Л.С.

Место для оттиска печати (при наличии)

Схема расположения проектных границ публичного сервитута части земельного участка

"Реконструкция телемеханики Московской области (МУЭГ, Серпухов) ООО «Газпром трансгаз Москва»
(код стройки 014-2000186)"



50: 29: 00000000: 48627

50: 29: 0060104



Линия связи кабельная ГРС
"Степановское"


Московская область
городской округ
Воскресенск
50:00-3.74

50: 29: 0060104: 151

Масштаб 1:1000

Используемые условные знаки и обозначения:

- - проектная граница публичного сервитута
- - граница земельного участка, установленная в соответствии с Федеральным законодательством, включенная в ЕГРН
- - граница кадастрового квартала по сведениям ЕГРН
- ¹ - обозначение характерной точки границы сервитута
- 50: 29: 0060104 - кадастровый номер кадастрового квартала по сведениям ЕГРН
- 50: 29: 00000000: 47579 - кадастровый номер земельного участка по сведениям ЕГРН
- - ось Линии связи кабельной ГРС "Степановское"

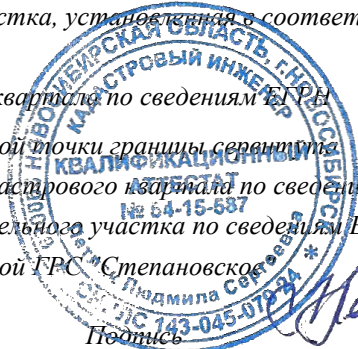


Подпись

Кадастровый инженер Петляк Л.С.

Место для оттиска печати (при наличии)


Схема расположения проектных границ публичного сервитута части земельного участка

"Реконструкция телемеханики Московской области (МУЭГ, Серпухов) ООО «Газпром трансгаз Москва»
(код стройки 014-2000186)"

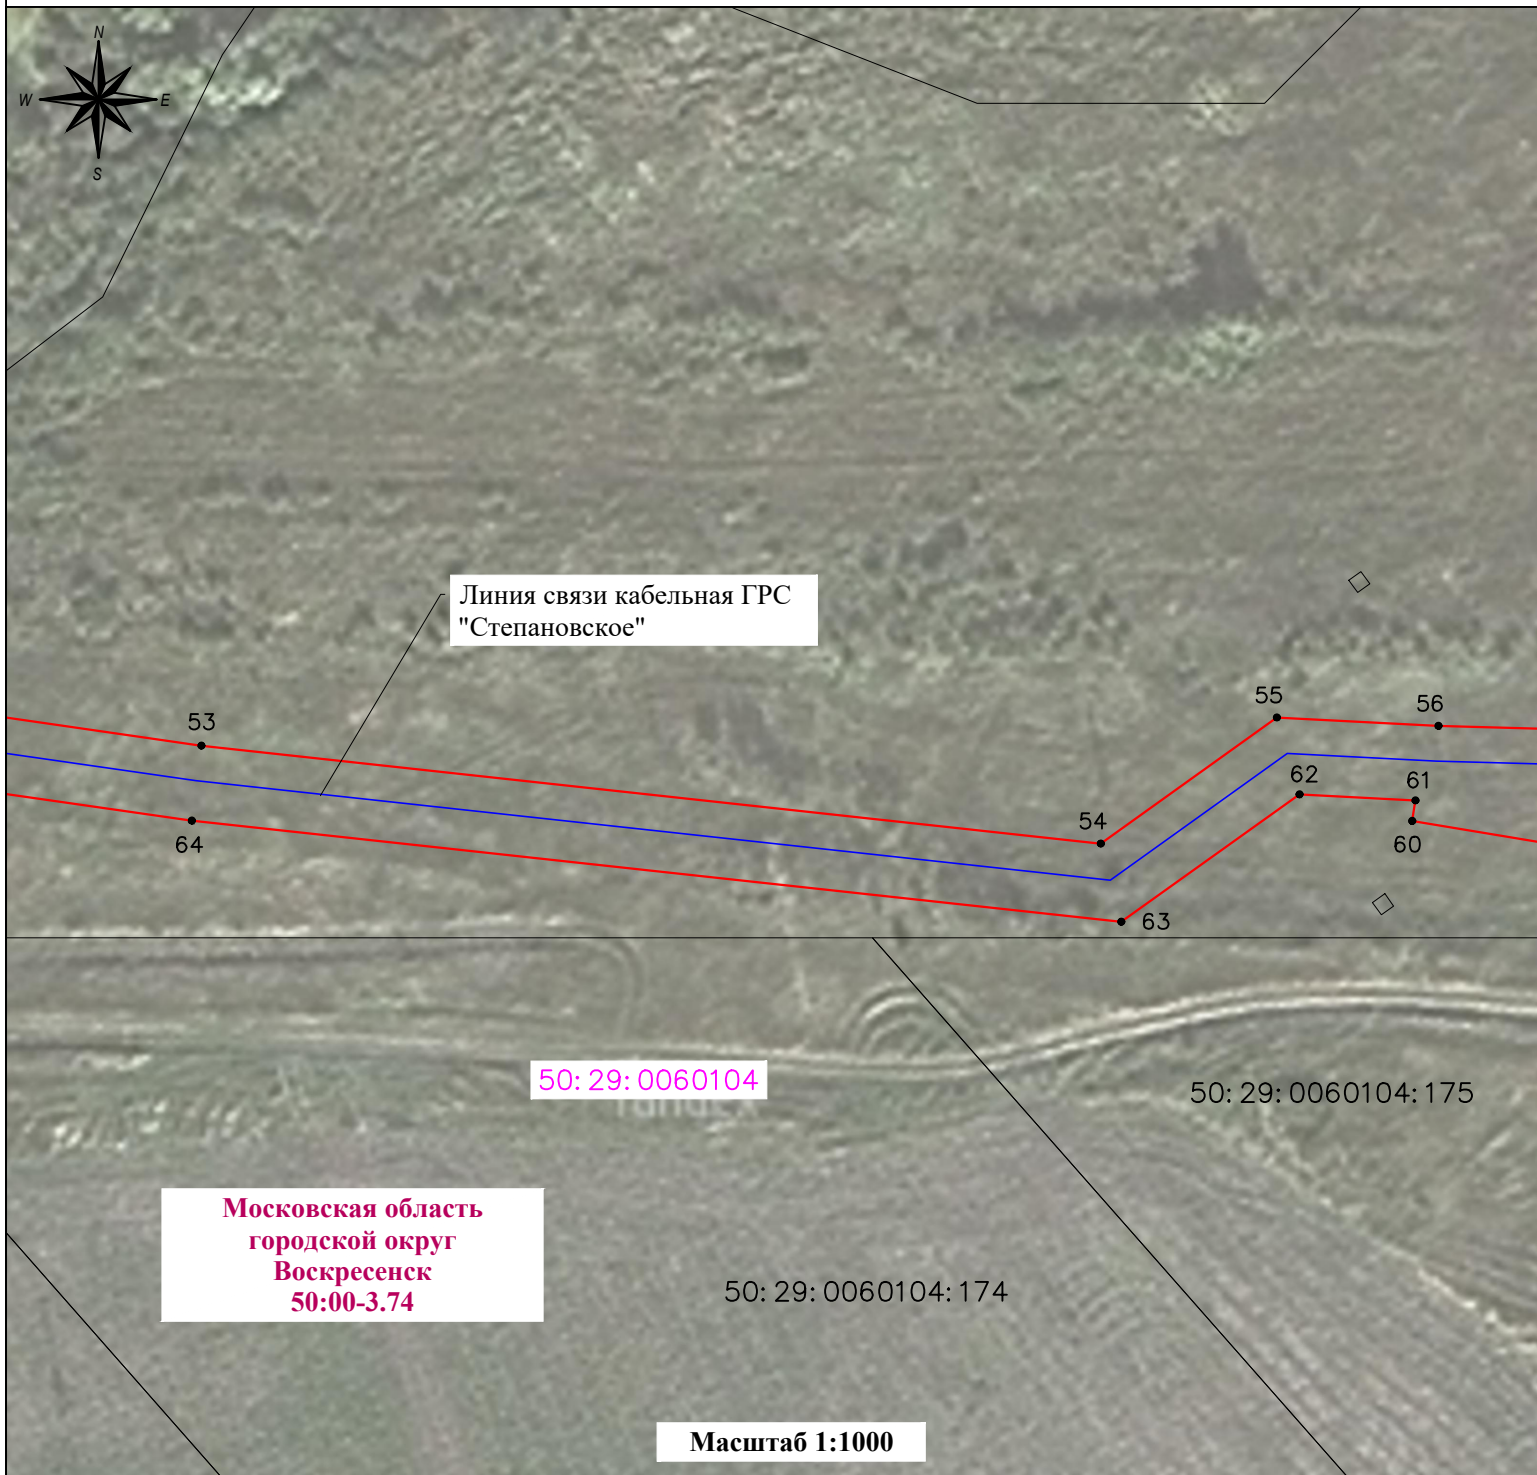

Используемые условные знаки и обозначения:

- - проектная граница публичного сервитута
- - граница земельного участка, установленная в соответствии с Федеральным законодательством, включенная в ЕГРН
- - граница кадастрового квартала по сведениям ЕГРН
- ¹ - обозначение характерной точки границы сервитута
- 50: 29: 0060104 - кадастровый номер кадастрового квартала по сведениям ЕГРН
- 50: 29: 00000000: 47579 - кадастровый номер земельного участка по сведениям ЕГРН
- - ось Линии связи кабельной ГРС "Степановское"

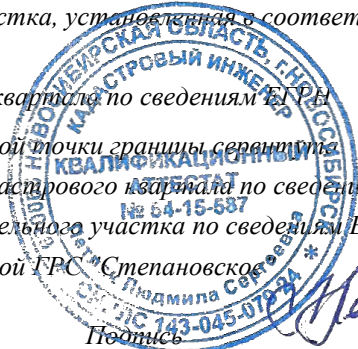

Подпись

Кадастровый инженер Петляк Л.С.

Место для оттиска печати (при наличии)

Схема расположения проектных границ публичного сервитута части земельного участка

"Реконструкция телемеханики Московской области (МУЭГ, Серпухов) ООО «Газпром трансгаз Москва»
(код стройки 014-2000186)"



Используемые условные знаки и обозначения:

- - проектная граница публичного сервитута
- - граница земельного участка, установленная в соответствии с Федеральным законодательством, включенная в ЕГРН
- - граница кадастрового квартала по сведениям ЕГРН
- ¹ - обозначение характерной точки границы сервитута
- 50: 29: 0060104 - кадастровый номер кадастрового квартала по сведениям ЕГРН
- 50: 29: 00000000: 47579 - кадастровый номер земельного участка по сведениям ЕГРН
- - ось Линии связи кабельной ГРС "Степановское"



Подпись

Кадастровый инженер Петляк Л.С.

Место для оттиска печати (при наличии)


Схема расположения проектных границ публичного сервитута части земельного участка

"Реконструкция телемеханики Московской области (МУЭГ, Серпухов) ООО «Газпром трансгаз Москва»
(код стройки 014-2000186)"



Используемые условные знаки и обозначения:

- - проектная граница публичного сервитута
- - граница земельного участка, установленная в соответствии с Федеральным законодательством, включенная в ЕГРН
- - граница кадастрового квартала по сведениям ЕГРН
- ¹ - обозначение характерной точки границы сервитута
- 50:29:0060104 - кадастровый номер кадастрового квартала по сведениям ЕГРН
- 50:29:0000000:47579 - кадастровый номер земельного участка по сведениям ЕГРН
- - ось Линии связи кабельной ГРС "Степановское"

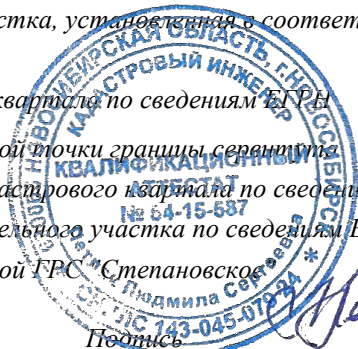

Подпись

Кадастровый инженер Петляк Л.С.

Место для оттиска печати (при наличии)

Схема расположения проектных границ публичного сервитута части земельного участка

"Реконструкция телемеханики Московской области (МУЭГ, Серпухов) ООО «Газпром трансгаз Москва»
(код стройки 014-2000186)"



Используемые условные знаки и обозначения:

- - проектная граница публичного сервитута
- - граница земельного участка, установленная в соответствии с Федеральным законодательством, включенная в ЕГРН
- - граница кадастрового квартала по сведениям ЕГРН
- ¹ - обозначение характерной точки границы сервитута
- 50:29:0060104 - кадастровый номер кадастрового квартала по сведениям ЕГРН
- 50:29:0000000:47579 - кадастровый номер земельного участка по сведениям ЕГРН
- - ось Линии связи кабельной ГРС "Степановское"

Подпись

Кадастровый инженер Петляк Л.С.

Место для оттиска печати (при наличии)


Схема расположения проектных границ публичного сервитута части земельного участка

"Реконструкция телемеханики Московской области (МУЭГ, Серпухов) ООО «Газпром трансгаз Москва»
(код стройки 014-2000186)"



Используемые условные знаки и обозначения:

- - проектная граница публичного сервитута
- - граница земельного участка, установленная в соответствии с Федеральным законодательством, включенная в ЕГРН
- - граница кадастрового квартала по сведениям ЕГРН
- ¹ - обозначение характерной точки границы сервитута
- 50:29:0060104 - кадастровый номер кадастрового квартала по сведениям ЕГРН
- 50:29:0000000:47579 - кадастровый номер земельного участка по сведениям ЕГРН
- - ось Линии связи кабельной ГРС "Степановское"

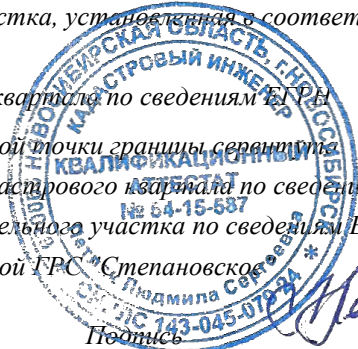


Подпись

Кадастровый инженер Петляк Л.С.

Место для оттиска печати (при наличии)

Схема расположения проектных границ публичного сервитута части земельного участка

"Реконструкция телемеханики Московской области (МУЭГ, Серпухов) ООО «Газпром трансгаз Москва»
(код стройки 014-2000186)"

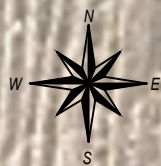

Московская область
городской округ
Воскресенск
50:00-3.74

50:29:0000000:47720

107
110 108
109

Линия связи кабельная ГРС
"Степановское"

50:29:0060223

Масштаб 1:1000

Используемые условные знаки и обозначения:

-  - проектная граница публичного сервитута
-  - граница земельного участка, установленная в соответствии с Федеральным законодательством, включенная в ЕГРН
-  - граница кадастрового квартала по сведениям ЕГРН
-  - обозначение характерной точки границы сервитута
- 50:29:0060104 - кадастровый номер кадастрового квартала по сведениям ЕГРН
- 50:29:0000000:47579 - кадастровый номер земельного участка по сведениям ЕГРН
-  - ось Линии связи кабельной ГРС "Степановское"



Подпись

Кадастровый инженер Петляк Л.С.

Место для оттиска печати (при наличии)