


Схема расположения элементов планировочной структуры - территорий.

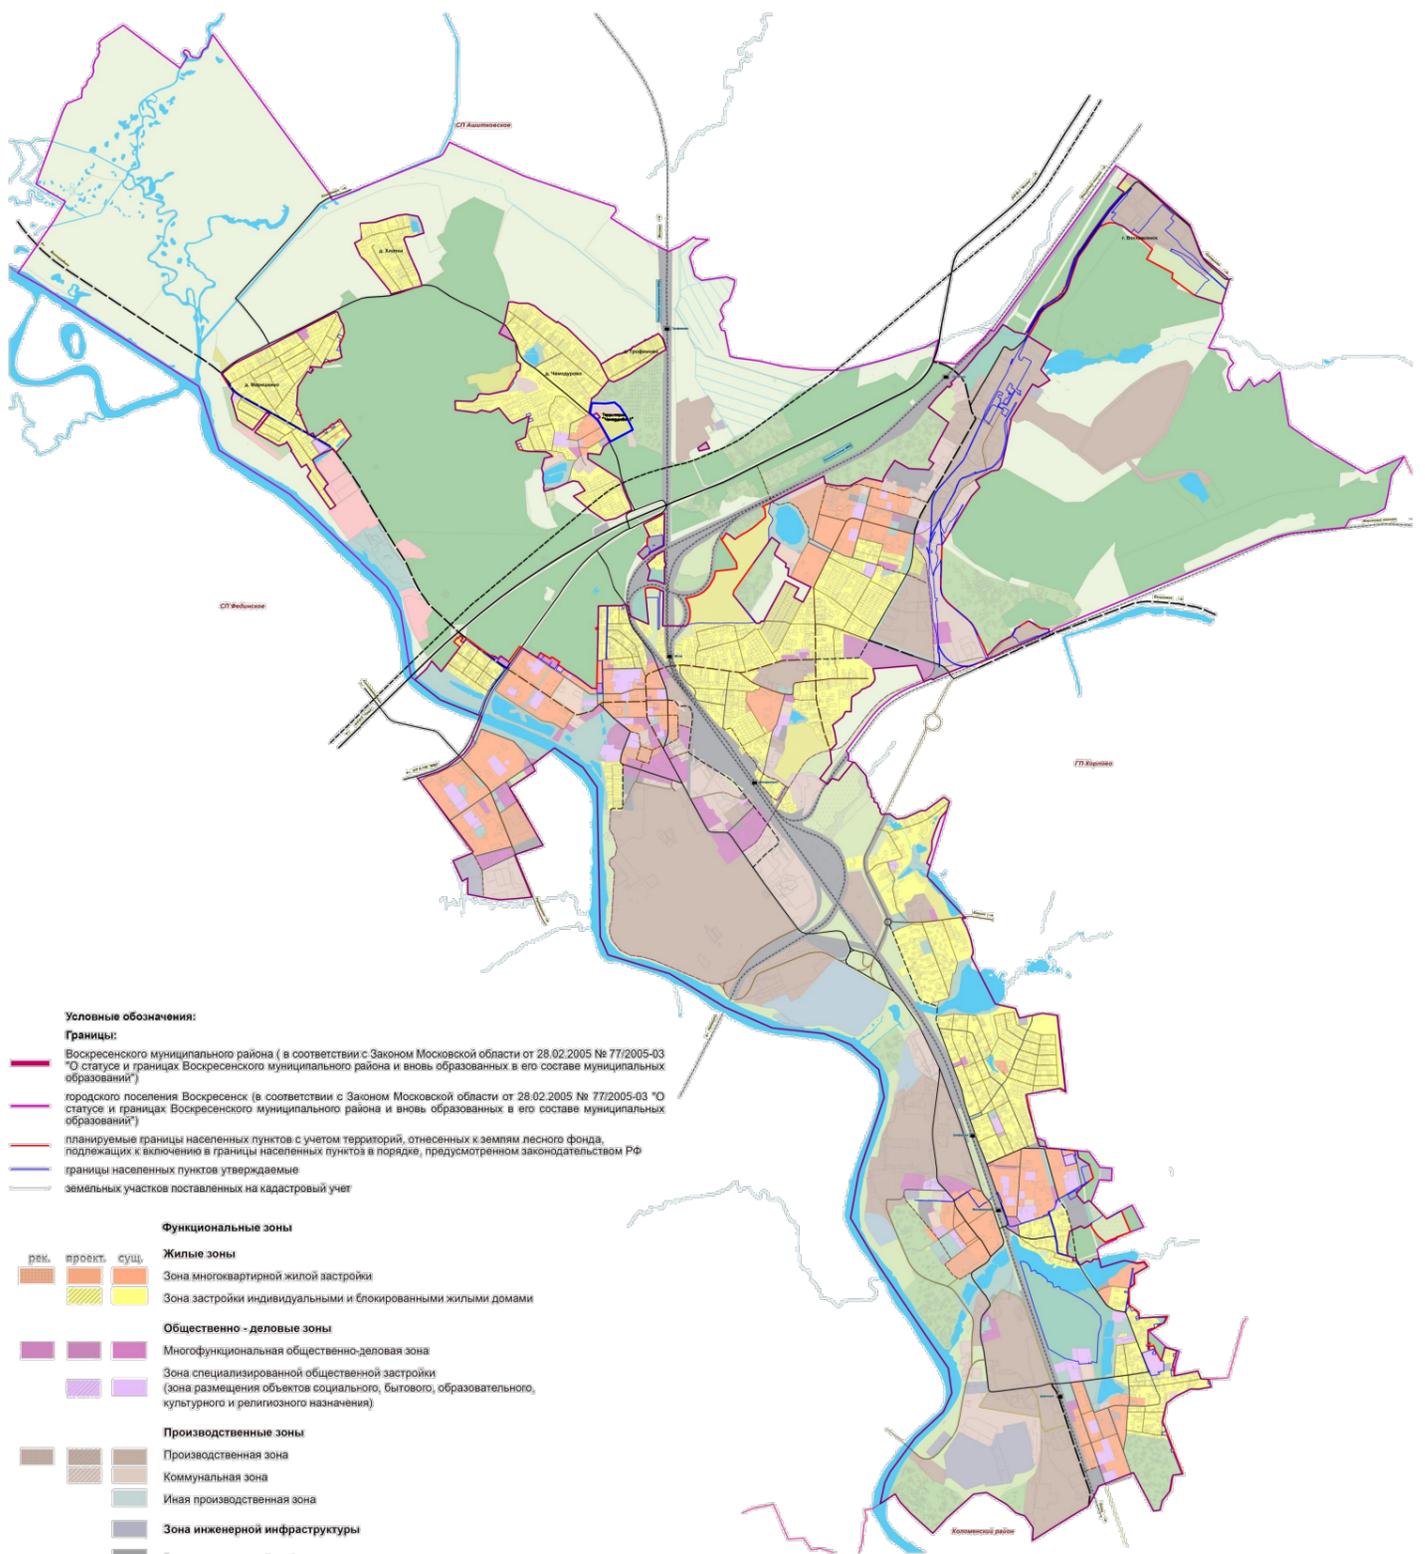

- Условные обозначения:**
- Границы:**
- Воскресенского муниципального района (в соответствии с Законом Московской области от 28.02.2005 № 77/2005-03 "О статусе и границах Воскресенского муниципального района и вновь образованных в его составе муниципальных образований")
 - городского поселения Воскресенск (в соответствии с Законом Московской области от 28.02.2005 № 77/2005-03 "О статусе и границах Воскресенского муниципального района и вновь образованных в его составе муниципальных образований")
 - планируемые границы населенных пунктов с учетом территорий, отнесенных к землям лесного фонда, подлежащих к включению в границы населенных пунктов в порядке, предусмотренном законодательством РФ
 - границы населенных пунктов утверждаемые
 - земельных участков поставленных на кадастровый учет
- Функциональные зоны**
- Жилые зоны**
- Зона многоквартирной жилой застройки
 - Зона застройки индивидуальными и блокированными жилыми домами
- Общественно - деловые зоны**
- Многофункциональная общественно-деловая зона
 - Зона специализированной общественной застройки (зона размещения объектов социального, бытового, образовательного, культурного и религиозного назначения)
- Производственные зоны**
- Производственная зона
 - Коммунальная зона
 - Иная производственная зона
 - Зона инженерной инфраструктуры
 - Зона транспортной инфраструктуры
- Зоны сельскохозяйственного использования**
- Зона сельскохозяйственных угодий
 - Зона, предназначенная для ведения садового и дачного хозяйства
 - Зона объектов сельскохозяйственного производства
 - Сельскохозяйственная зона иного использования
- Зоны рекреационного назначения**
- Зона зеленых насаждений общего пользования (парки, скверы, бульвары, сады)
 - Зона лесов
 - Зона объектов физической культуры и массового спорта
 - Зона объектов отдыха и туризма
- Зоны специального назначения**
- Зона кладбищ
 - Зона озеленения специального назначения
 - Иная зона специального назначения (военный городок)
- Границы планировочной структуры - территории