

ГРАФИЧЕСКОЕ ОПИСАНИЕ

местоположения границ населенных пунктов, территориальных зон, особо охраняемых природных территорий, зон с особыми условиями использования территории

Публичный сервитут объекта "Газопровод высокого давления $P \leq 0,6 \text{ Мпа}$, расположенный по адресу: Московская область, Воскресенский район, с. Новлянское, ул. Сельская, в районе з/у К№50:29:0060220:191"

(наименование объекта, местоположение границ которого описано (далее - объект))

Раздел 1

Сведения об объекте

№ п/п	Характеристики объекта	Описание характеристик
1	2	3
1	Местоположение объекта	Московская область, г.о Воскресенск, село Новлянское
2	Площадь объекта +/- величина погрешности определения площади (Р +/- Дельта Р)	85 +/- 3 м²
3	Иные характеристики объекта	-

Раздел 2

Сведения о местоположении границ объекта

1. Система координат МСК-50, зона 2

2. Сведения о характерных точках границ объекта


Обозначение характерных точек границ	Координаты, м		Метод определения координат характерной точки	Средняя квадратическая погрешность положения характерной точки (Mt), м	Описание обозначения точки на местности (при наличии)
	X	Y			
1	2	3	4	5	6
1	419681.56	2260286.73	Аналитический метод	0.10	-
2	419681.56	2260290.77	Аналитический метод	0.10	-
3	419660.50	2260290.81	Аналитический метод	0.10	-
4	419660.50	2260286.77	Аналитический метод	0.10	-
1	419681.56	2260286.73	Аналитический метод	0.10	-

3. Сведения о характерных точках части (частей) границы объекта

Обозначение характерных точек части границы	Координаты, м		Метод определения координат характерной точки	Средняя квадратическая погрешность положения характерной точки (Mt), м	Описание обозначения точки на местности (при наличии)
	X	Y			
1	2	3	4	5	6
-	-	-	-	-	-

Раздел 3							
Сведения о местоположении измененных (уточненных) границ объекта							
1. Система координат -							
2. Сведения о характерных точках границ объекта							
Обозначение характерных точек границ	Существующие координаты, м		Измененные (уточненные) координаты, м		Метод определения координат характерной точки	Средняя квадратическая погрешность положения характерной точки (Mt), м	Описание обозначения точки на местности (при наличии)
	X	Y	X	Y			
1	2	3	4	5	6	7	8
-	-	-	-	-	-	-	
3. Сведения о характерных точках части (частей) границы объекта							
Обозначение характерных точек части границы	Существующие координаты, м		Измененные (уточненные) координаты, м		Метод определения координат характерной точки	Средняя квадратическая погрешность положения характерной точки (Mt), м	Описание обозначения точки на местности (при наличии)
	X	Y	X	Y			
1	2	3	4	5	6	7	8
-	-	-	-	-	-	-	

Схема расположения границ публичного сервитута

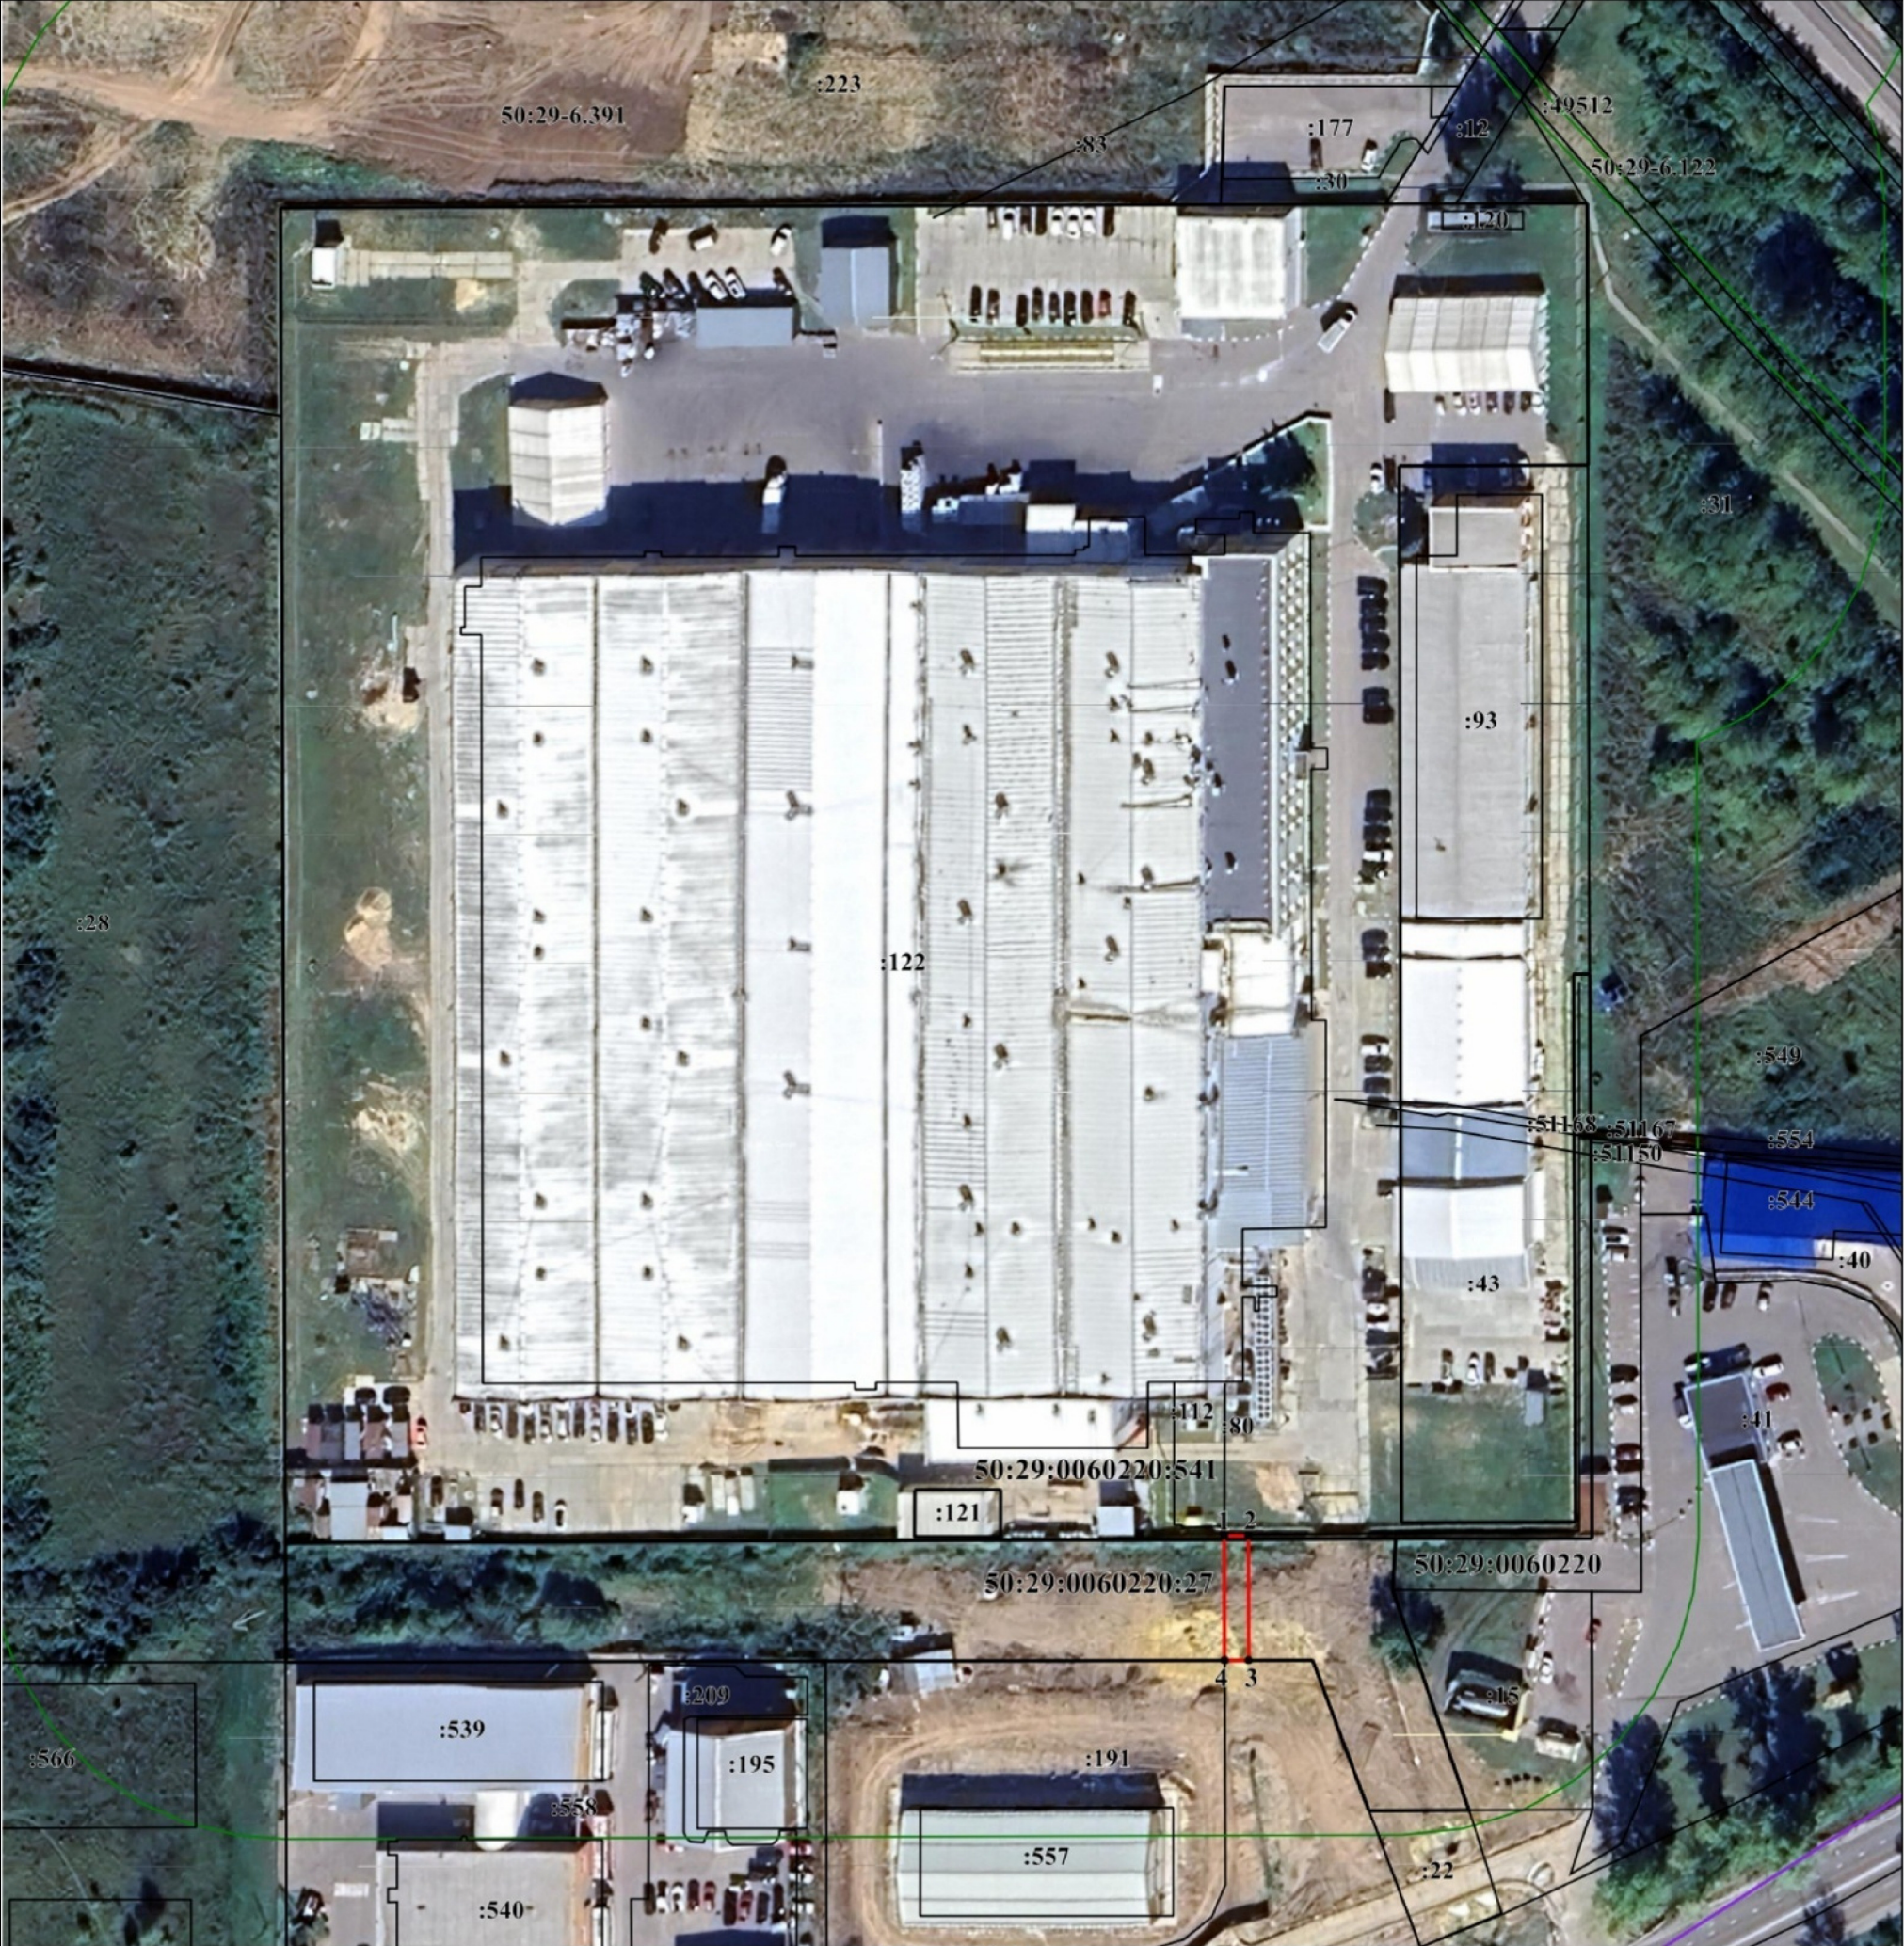

Масштаб 1:1200

- Условные обозначения:
- Часть границы, сведения ЕГРН о которой позволяют однозначно определить ее положение на местности
 - Часть границы, местоположение которой определено при выполнении кадастровых работ
 - Характерная точка границы публичного сервитута
 - 1 Обозначение характерной точки границы публичного сервитута
- 50:29:0060220:541, 50:29:0060220:27 - Кадастровые номера земельных участков
50:29:0060220 - Номер кадастрового квартала



Подпись _____

Дата " 07 " 09 2026 г.

Место для оттиска печати (при наличии) лица, составившего описание местоположения границ объекта