

**Администрация  
городского округа Воскресенск  
Московской области**

**ПОСТАНОВЛЕНИЕ**

16.05.2023 № 2484

Об установлении публичного сервитута в порядке главы V.7 Земельного кодекса Российской Федерации по адресу (местоположение): Российская Федерация, Московская область, городской округ Воскресенск, д. Цибино в пользу АО «Мособлгаз» в целях размещения объекта газового хозяйства - газопровод среднего давления  $P \leq 0,3$  Мпа для организации подключения (технологического присоединения) к сетям газоснабжения

В соответствии с Земельным кодексом Российской Федерации, Федеральным законом от 06.10.2003 № 131-ФЗ «Об общих принципах организации местного самоуправления в Российской Федерации», Законом Московской области № 23/96-ОЗ «О регулировании земельных отношений в Московской области», руководствуясь Уставом городского округа Воскресенск, учитывая ходатайство АО «Мособлгаз» от 15.03.2023 № P001-4909656807-69681378,

**ПОСТАНОВЛЯЮ:**

1. Установить публичный сервитут на срок 120 месяцев в отношении земельного участка с кадастровым номером 50:29:0030213:762, в пользу АО «Мособлгаз», в целях размещения объекта газового хозяйства - газопровод среднего давления  $P \leq 0,3$  Мпа для организации подключения (технологического присоединения) к сетям газоснабжения, в границах в соответствии с приложением к настоящему постановлению.

АО «Мособлгаз» обязано привести земельные участки в состояние, пригодное для использования в соответствии с видом разрешенного использования, в сроки, предусмотренные пунктом 8 статьи 39.50 Земельного кодекса Российской Федерации.

2. Администрации в течение 5 рабочих дней направить копию настоящего постановления в Управление Федеральной службы государственной регистрации, кадастра и картографии по Московской области для внесения сведений об установлении публичного сервитута в отношении земельного участка, указанного в пункте 1 настоящего постановления, в Единый государственный реестр недвижимости.

3. Администрации в течение 5 рабочих дней разместить настоящее постановление на официальном информационном сайте Администрации - <https://vos-mo.ru/> в информационно-телекоммуникационной сети «Интернет».

4. Управлению земельно-имущественных отношений Администрации городского округа Воскресенск в течение 5 рабочих дней направить владельцу публичного сервитута копию

настоящего постановления, сведения о лицах, являющихся правообладателями земельных участков, сведения о лицах, подавших заявления об учете их прав (обременений прав) на земельные участки, способах связи с ними, копии документов, подтверждающих права указанных лиц на земельные участки.

5. Контроль за выполнением настоящего постановления возложить на заместителя Главы Администрации городского округа Воскресенск Московской области ~~Гарибяна~~ С.П.

Глава городского округа Воскресенск



А.В. Малкин

Приложение  
к постановлению Администрации  
городского округа Воскресенск  
Московской области  
от 16.05.2023 № 2484

| №  | Кадастровый<br>номер земельного<br>участка | Адрес / описание местоположения   |
|----|--|---|
|    | 1  | 2   |
| 1. | 50:29:0030213:762                          | Московская область, Воскресенский район, г.п. Белоозерский, вблизи д. Цибино, участок находится в юго-восточной части кадастрового квартала |

**ГРАФИЧЕСКОЕ ОПИСАНИЕ**  
**местоположения границ населенных пунктов, территориальных**  
**зон, особо охраняемых природных территорий, зон с особыми**  
**условиями использования территории**  
**Публичный сервитут объекта: «Газопровод среднего давления  $P \leq 0,3$  МПа»**  
(наименование объекта, местоположение границ которого описано (далее - объект))


| Раздел 1            |   |   |
|---------------------|---|---|
| Сведения об объекте |   |   |
| №<br>п/п            | Характеристики объекта  | Описание характеристик  |
| 1                   | 2   | 3   |
| 1                   | Местоположение объекта  | Московская область, г Воскресенск, д Цибино   |
| 2                   | Площадь объекта $\pm$ величина погрешности определения площади ( $P \pm \Delta P$ ) | 662 м <sup>2</sup> $\pm$ 18 м <sup>2</sup>  |
| 3                   | Иные характеристики объекта   | Вид объекта реестра границ: Зона с особыми условиями использования территории<br>Содержание ограничений использования объектов недвижимости в пределах зоны или территории: Публичный сервитут, в целях размещения объекта «Газопровод среднего давления $P \leq 0,3$ МПа» .<br>Срок установления: 120 месяцев в пользу Акционерного Общества «Мособлгаз» ОГРН 1175024034734, ИНН 5032292612 (Московская область, Одинцовский городской округ, деревня Раздоры, 1-й км. Рублево-Успенского шоссе, дом 1, корпус Б, info@mosoblغاز.ru) |





Раздел 4  
План границ объекта


С  
Ю

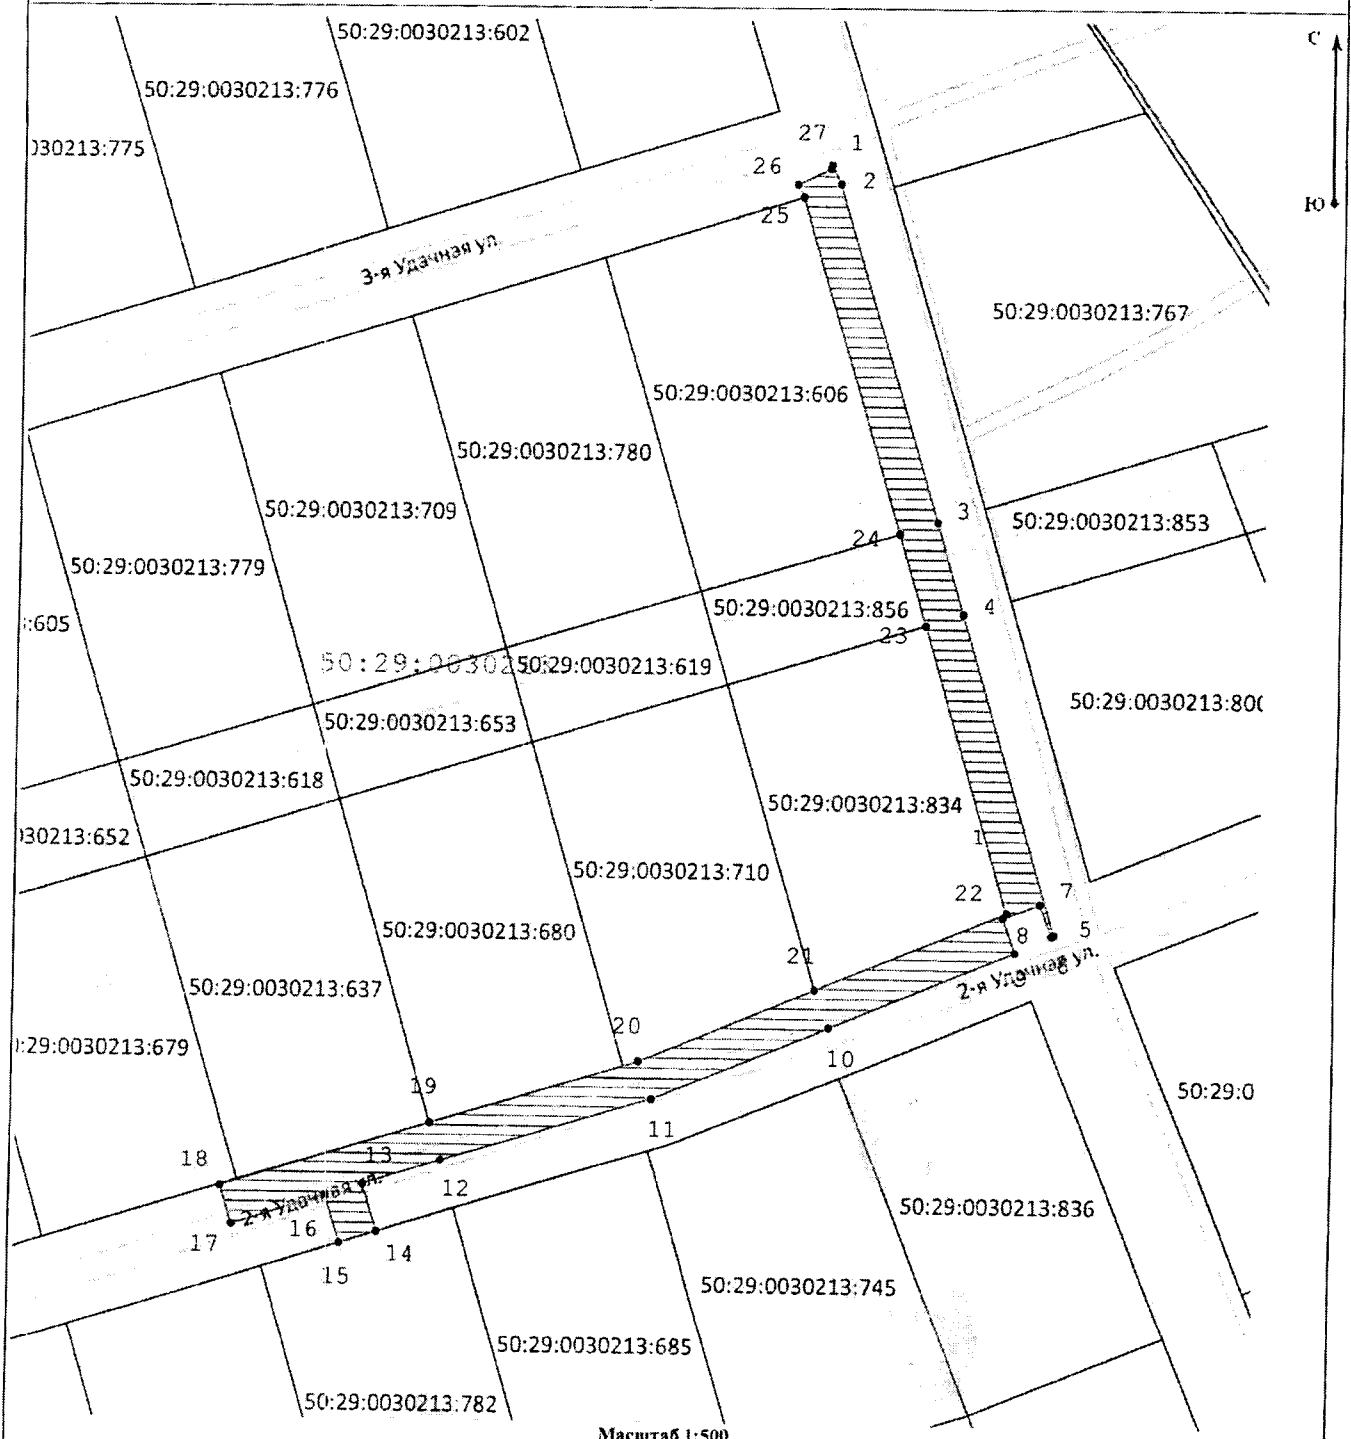

Масштаб 1:500

Используемые условные знаки и обозначения:

- 7 - Характерная точка границы ЗОУИТ
- - вновь образованная часть границы ЗОУИТ
- ▭ - Граница и обозначение кадастрового квартала, в котором расположен объект
- ▨ - Граница и обозначение земельного участка, учтенного в ГКН

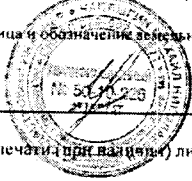

Подпись \_\_\_\_\_ Дата « \_\_\_\_\_ » \_\_\_\_\_ 20 \_\_\_\_ г.

Место для оттиска печати (при наличии) лица, составившего описание местоположения границ объекта