

**Администрация
городского округа Воскресенск
Московской области**

ПОСТАНОВЛЕНИЕ

05.12.2023 № 7117

Об установлении публичного сервитута в порядке главы V.7. Земельного кодекса Российской Федерации по адресу (местоположение): Российская Федерация, Московская область, городской округ Воскресенск, д. Цибино, в пользу акционерного общества «Мособлгаз» в целях организации подключения (технологического присоединения) к сетям газоснабжения (распределительный газопровод и газопровод-ввод среднего давления $P \leq 0,3$ МПа)

В соответствии с Земельным кодексом Российской Федерации, Федеральным законом от 06.10.2003 № 131-ФЗ «Об общих принципах организации местного самоуправления в Российской Федерации», Законом Московской области № 23/96-ОЗ «О регулировании земельных отношений в Московской области», руководствуясь Уставом городского округа Воскресенск Московской области, учитывая ходатайство акционерного общества «Мособлгаз» от 07.11.2023 № P001-4909656807-78880130,

ПОСТАНОВЛЯЮ:

1. Установить публичный сервитут на срок 120 месяцев в отношении части (площадью 1206 кв.м) земельного участка с кадастровым номером 50:29:0030213:762, в пользу АО «Мособлгаз», в целях организации подключения (технологического присоединения) к сетям газоснабжения (распределительный газопровод и газопровод-ввод среднего давления $P \leq 0,3$ МПа), в границах в соответствии с приложением к настоящему постановлению.

Срок, в течение которого в соответствии с расчетом заявителя использование земельного участка (его части) и (или) расположенного на нем объекта недвижимости в соответствии с их разрешенным использованием будет в соответствии с подпунктом 4 пункта 1 статьи 39.41 Земельного кодекса Российской Федерации невозможно или существенно затруднено (при возникновении таких обстоятельств) - 3 месяца.

Порядок установления зон с особыми условиями использования территории и содержание ограничений прав на земельные участки в границах зон определен постановлением Правительства Российской Федерации от 24.02.2009 № 160 «О порядке установления охранных зон объектов электросетевого хозяйства и особых условий использования земельных участков, расположенных в границах таких зон».

АО «Мособлгаз» обязано привести земельный участок, указанный в пункте 1 к настоящему

постановлению, в состоянии, пригодное для использования в соответствии с видом разрешенного использования, в сроки, предусмотренные пунктом 8 статьи 39.50 Земельного кодекса Российской Федерации.

2. Администрации в течение 5 рабочих дней направить копию настоящего постановления в Управление Федеральной службы государственной регистрации, кадастра и картографии по Московской области для внесения сведений об установлении публичного сервитута в отношении земельного участка, указанного в пункте 1 настоящего постановления, в Единый государственный реестр недвижимости.

3. Администрации в течение 5 рабочих дней разместить настоящее постановление на официальном информационном сайте администрации - <https://vos-mo.ru/> в информационно-телекоммуникационной сети «Интернет» и в течение 5 рабочих дней направить копию настоящего постановления правообладателю земельного участка, в отношении которого принято решение об установлении публичного сервитута.

4. Управлению земельно-имущественных отношений Администрации городского округа Воскресенск Московской области в течение 5 рабочих дней направить обладателю публичного сервитута копию настоящего постановления, сведения о лицах, являющихся правообладателями земельных участков, сведения о лицах, подавших заявления об учете их прав (обременений прав) на земельные участки, способах связи с ними, копии документов, подтверждающих права указанных лиц на земельные участки.

5. Контроль за выполнением настоящего постановления возложить на заместителя Главы Администрации городского округа Воскресенск Гарибяна С.П.

Глава городского округа Воскресенск



А.В. Малкин

ГРАФИЧЕСКОЕ ОПИСАНИЕ
местоположения границ населенных пунктов, территориальных
зон, особо охраняемых природных территорий, зон с особыми
условиями использования территории

Публичный сервитут объекта: «Распределительный газопровод и газопровод-ввод среднего давления $P \leq 0,3$ МПа»

(наименование объекта, местоположение границ которого описано (далее - объект))

Раздел 1

Сведения об объекте		
№ п/п	Характеристики объекта	Описание характеристик
1	2	3
1	Местоположение объекта	Московская область, г Воскресенск, д Цибино
2	Площадь объекта $\pm$ величина погрешности определения площади ($P \pm \Delta P$)	1 206 м ² $\pm$ 12 м ²
3	Иные характеристики объекта	Вид объекта реестра границ: Зона с особыми условиями использования территории Содержание ограничений использования объектов недвижимости в пределах зоны или территории: Публичный сервитут, в целях размещения объекта «Распределительный газопровод и газопровод-ввод среднего давления $P \leq 0,3$ МПа». Срок установления: 120 месяцев в пользу Акционерного Общества «Мособлгаз» ОГРН 1175024034734, ИНН 5032292612 (Московская область, Одинцовский городской округ, деревня Раздоры, 1-й км. Рублево-Успенского шоссе, дом 1, корпус Б, info@mosoblغاز.ru)

Раздел 2


Раздел 2

Сведения о местоположении границ объекта					
1. Система координат		МСК-50, зона 2			
2. Сведения о характерных точках границ объекта					
Обозначение характерных точек границ	Координаты, м		Метод определения координат характерной точки	Средняя квадратическая погрешность положения характерной точки (Mt), м	Описание обозначения точки на местности (при наличии)
	X	Y			
1	2	3	4	5	6
1	435 803,79	2 244 744,79	Аналитический метод	0,10	Нет закрепления
2	435 804,68	2 244 746,97		0,10	
3	435 806,29	2 244 752,95		0,10	
4	435 855,92	2 244 872,95		0,10	
5	435 861,20	2 244 884,55		0,10	
6	435 869,14	2 244 903,92		0,10	
7	435 868,99	2 244 904,63		0,10	
8	435 868,42	2 244 905,85		0,10	
9	435 861,90	2 244 916,28		0,10	
10	435 831,72	2 244 928,65		0,10	
11	435 818,17	2 244 934,20		0,10	
12	435 801,33	2 244 940,70		0,10	
13	435 800,31	2 244 941,52		0,10	
14	435 799,34	2 244 941,92		0,10	
15	435 799,68	2 244 942,76		0,10	
16	435 799,56	2 244 943,66		0,10	
17	435 799,74	2 244 944,62		0,10	
18	435 807,96	2 244 966,80		0,10	
19	435 817,37	2 244 987,70		0,10	
20	435 817,98	2 244 987,42		0,10	
21	435 819,89	2 244 992,08		0,10	
22	435 815,77	2 244 993,90		0,10	
23	435 804,26	2 244 968,32		0,10	
24	435 795,98	2 244 945,97		0,10	
25	435 795,56	2 244 943,44		0,10	
26	435 795,97	2 244 941,20		0,10	
27	435 796,86	2 244 939,43		0,10	
28	435 798,37	2 244 937,85		0,10	
29	435 799,73	2 244 937,03		0,10	
30	435 858,03	2 244 914,54		0,10	
31	435 858,52	2 244 914,14		0,10	
32	435 865,03	2 244 903,73		0,10	
33	435 865,19	2 244 903,24		0,10	
34	435 865,10	2 244 902,78		0,10	
35	435 852,25	2 244 874,55		0,10	
36	435 802,50	2 244 754,24		0,10	
37	435 800,88	2 244 748,25		0,10	
38	435 800,05	2 244 746,21		0,10	
1	435 803,79	2 244 744,79	0,10		
3. Сведения о характерных точках части (частей) границы объекта					
1	2	3	4	5	6
—	—	—	—	—	—

Раздел 3

Сведения о местоположении измененных (уточненных) границ объекта							
1. Система координат		МСК-50, зона 2					
2. Сведения о характерных точках границ объекта							
Обозначение характерных точек границы	Существующие координаты, м		Измененные (уточненные) координаты, м		Метод определения координат характерной точки	Средняя квадратическая погрешность положения характерной точки (Mt), м	Описание обозначения точки на местности (при наличии)
	X	Y	X	Y			
1	2	3	4	5	6	7	8
—	—	—	—	—	—	—	—
3. Сведения о характерных точках части (частей) границы объекта							
1	2	3	4	5	6	7	8
—	—	—	—	—	—	—	—

Раздел 4
План границ объекта

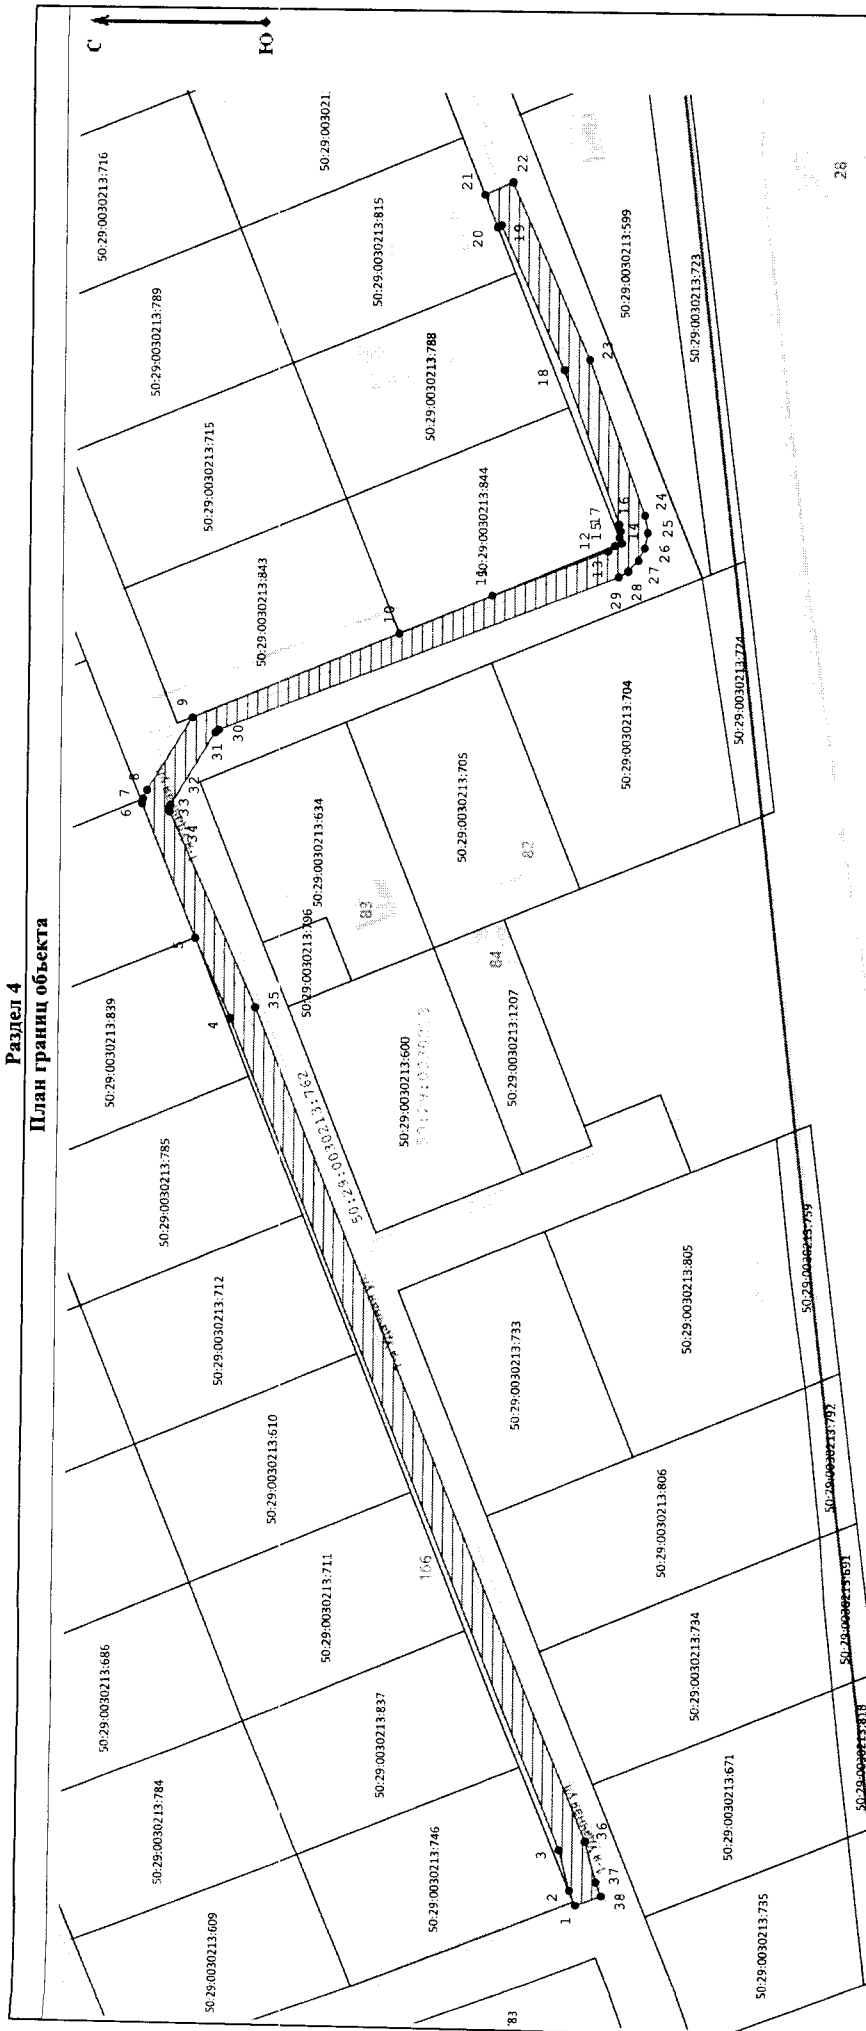

Масштаб 1:750

Используемые условные знаки и обозначения:

7 - Характерная точка границы ЗОУИТ

— Новое образованная часть границы ЗОУИТ

- Граница и обозначение кадастрового квартала, в котором расположен объект

- Граница и обозначение земельного участка, учтенного в ГКН



Подпись _____ Дата « 5 » октября 20 23 г.

Место для оттиска печати лица, составившего описание местоположения границ объекта