

ОПИСАНИЕ МЕСТОПОЛОЖЕНИЯ ГРАНИЦ

Зона публичного сервитута объекта «Газораспределительная сеть д. Городище», кадастровый номер
50:29:0050204:782

(наименование объекта, местоположение границ которого описано (далее - объект))

Раздел 1

Сведения об объекте

№ п/п	Характеристики объекта	Описание характеристик
1	2	3
1	Местоположение объекта	Московская область, городской округ Воскресенск, д. Городище
2	Площадь объекта ± величина погрешности определения площади ($P \pm \Delta P$)	10 255 м ² ± 35 м ²
3	Иные характеристики объекта	Вид объекта реестра границ: Зона с особыми условиями использования территории Содержание ограничений использования объектов недвижимости в пределах зоны или территории: Публичный сервитут, для целей размещения линейных объектов системы газоснабжения, их неотъемлемых технологических частей. Срок установления 49 лет.

Раздел 2


Сведения о местоположении границ объекта

1. Система координат МСК 50, зона 2					
2. Сведения о характерных точках границ объекта					
Обозначение характерных точек границ	Координаты, м		Метод определения координат характерной точки	Средняя квадратическая погрешность положения характерной точки (Mt), м	Описание обозначения точки на местности (при наличии)
	X	Y			
1	2	3	4	5	6
1	422 475,77	2 256 096,83	Аналитический метод	0,10	—
2	422 545,39	2 256 167,42		0,10	
3	422 602,23	2 256 225,54		0,10	
4	422 754,66	2 256 367,44		0,10	
5	422 756,91	2 256 366,70		0,10	
6	422 758,81	2 256 356,39		0,10	
7	422 756,77	2 256 278,15		0,10	
8	422 751,57	2 256 202,75		0,10	
9	422 758,67	2 256 205,42		0,10	
10	422 760,07	2 256 201,68		0,10	
11	422 751,00	2 256 198,25		0,10	
12	422 750,17	2 256 193,03		0,10	
13	422 636,55	2 256 080,31		0,10	
14	422 581,35	2 256 020,11		0,10	
15	422 515,66	2 255 955,51		0,10	
16	422 512,86	2 255 958,37		0,10	
17	422 578,47	2 256 022,89		0,10	
18	422 633,67	2 256 083,09		0,10	
19	422 746,43	2 256 194,93		0,10	
20	422 747,49	2 256 201,69		0,10	
21	422 752,77	2 256 278,34		0,10	
22	422 754,81	2 256 356,07		0,10	
23	422 753,85	2 256 361,22		0,10	
24	422 605,03	2 256 222,68		0,10	
25	422 548,25	2 256 164,62		0,10	
26	422 412,14	2 256 026,62		0,10	
27	422 426,89	2 256 012,07		0,10	
28	422 424,08	2 256 009,22		0,10	
29	422 406,52	2 256 026,60		0,10	
1	422 475,77	2 256 096,83	0,10		
30	422 946,37	2 256 194,35	Аналитический метод	0,10	—
31	422 951,01	2 256 468,23		0,10	
32	423 113,71	2 256 462,59		0,10	
33	423 132,13	2 256 461,51		0,10	
34	423 135,82	2 256 532,74		0,10	
35	423 136,78	2 256 544,95		0,10	
36	423 149,98	2 256 543,19		0,10	
37	423 154,66	2 256 578,36		0,10	
38	423 113,57	2 256 583,04		0,10	
39	423 054,69	2 256 591,87		0,10	
40	423 055,28	2 256 595,83		0,10	
41	423 114,09	2 256 587,00		0,10	
42	423 159,16	2 256 581,88		0,10	
43	423 153,42	2 256 538,69		0,10	
44	423 140,44	2 256 540,43		0,10	
45	423 139,82	2 256 532,48		0,10	
46	423 136,12	2 256 461,28		0,10	

Раздел 2

Сведения о местоположении границ объекта					
1	2	3	4	5	6
47	423 223,47	2 256 456,18	Аналитический метод	0,10	—
48	423 312,74	2 256 445,09		0,10	
49	423 318,58	2 256 444,54		0,10	
50	423 290,61	2 256 293,55		0,10	
51	423 286,67	2 256 294,28		0,10	
52	423 313,86	2 256 440,96		0,10	
53	423 223,11	2 256 452,20		0,10	
54	423 113,53	2 256 458,59		0,10	
55	422 954,93	2 256 464,09		0,10	
56	422 950,32	2 256 191,44		0,10	
57	422 971,70	2 256 181,03		0,10	
58	422 991,12	2 256 172,27		0,10	
59	423 066,86	2 256 146,45		0,10	
60	423 097,49	2 256 135,46		0,10	
61	423 176,32	2 256 106,26		0,10	
62	423 223,40	2 256 089,39		0,10	
63	423 222,05	2 256 085,62		0,10	
64	423 174,96	2 256 102,50		0,10	
65	423 096,12	2 256 131,70		0,10	
66	423 065,54	2 256 142,67		0,10	
67	422 991,59	2 256 167,90		0,10	
68	422 988,48	2 256 157,98		0,10	
69	422 986,35	2 256 150,48		0,10	
70	422 982,07	2 256 151,90		0,10	
71	422 982,80	2 256 154,41		0,10	
72	422 983,27	2 256 154,26		0,10	
73	422 987,86	2 256 169,36		0,10	
74	422 970,00	2 256 177,41		0,10	
75	422 946,29	2 256 189,03		0,10	
30	422 946,37	2 256 194,35		0,10	
76	422 956,72	2 257 645,31	Аналитический метод	0,10	—
77	422 996,46	2 257 563,68		0,10	
78	423 039,01	2 257 466,47		0,10	
79	423 050,50	2 257 471,11		0,10	
80	423 049,01	2 257 474,82		0,10	
81	423 041,11	2 257 471,63		0,10	
82	423 000,10	2 257 565,36		0,10	
83	422 960,42	2 257 646,87		0,10	
76	422 956,72	2 257 645,31	0,10		
3. Сведения о характерных точках части (частей) границы объекта					
1	2	3	4	5	6
—	—	—	—	—	—

Раздел 4
План границ объекта

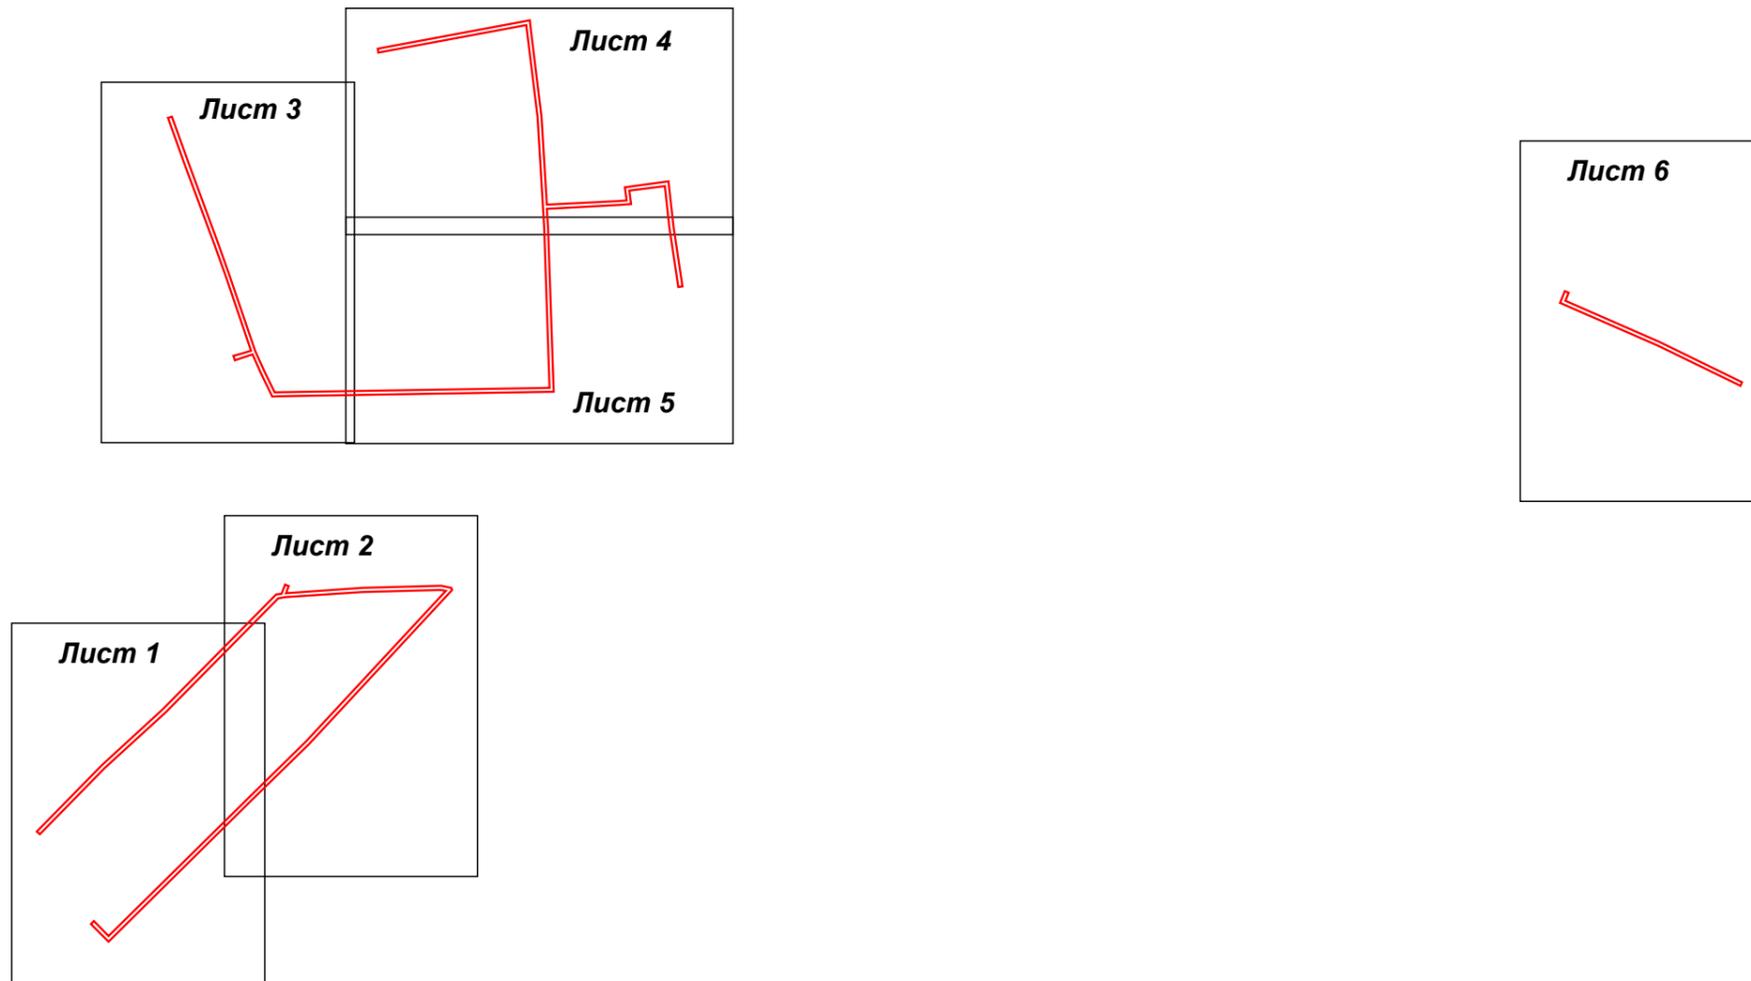

Масштаб 1:7 000


Используемые условные знаки и обозначения:

- 7 - характерная точка границы зоны
- граница зоны
- граница земельного участка по сведениям ЕГРН
- граница кадастрового квартала по сведениям ЕГРН

Подпись _____ Дата « 18 » декабря 20 20 г.



Место для оттиска печати (при наличии) лица, составившего описание местоположения границ объекта

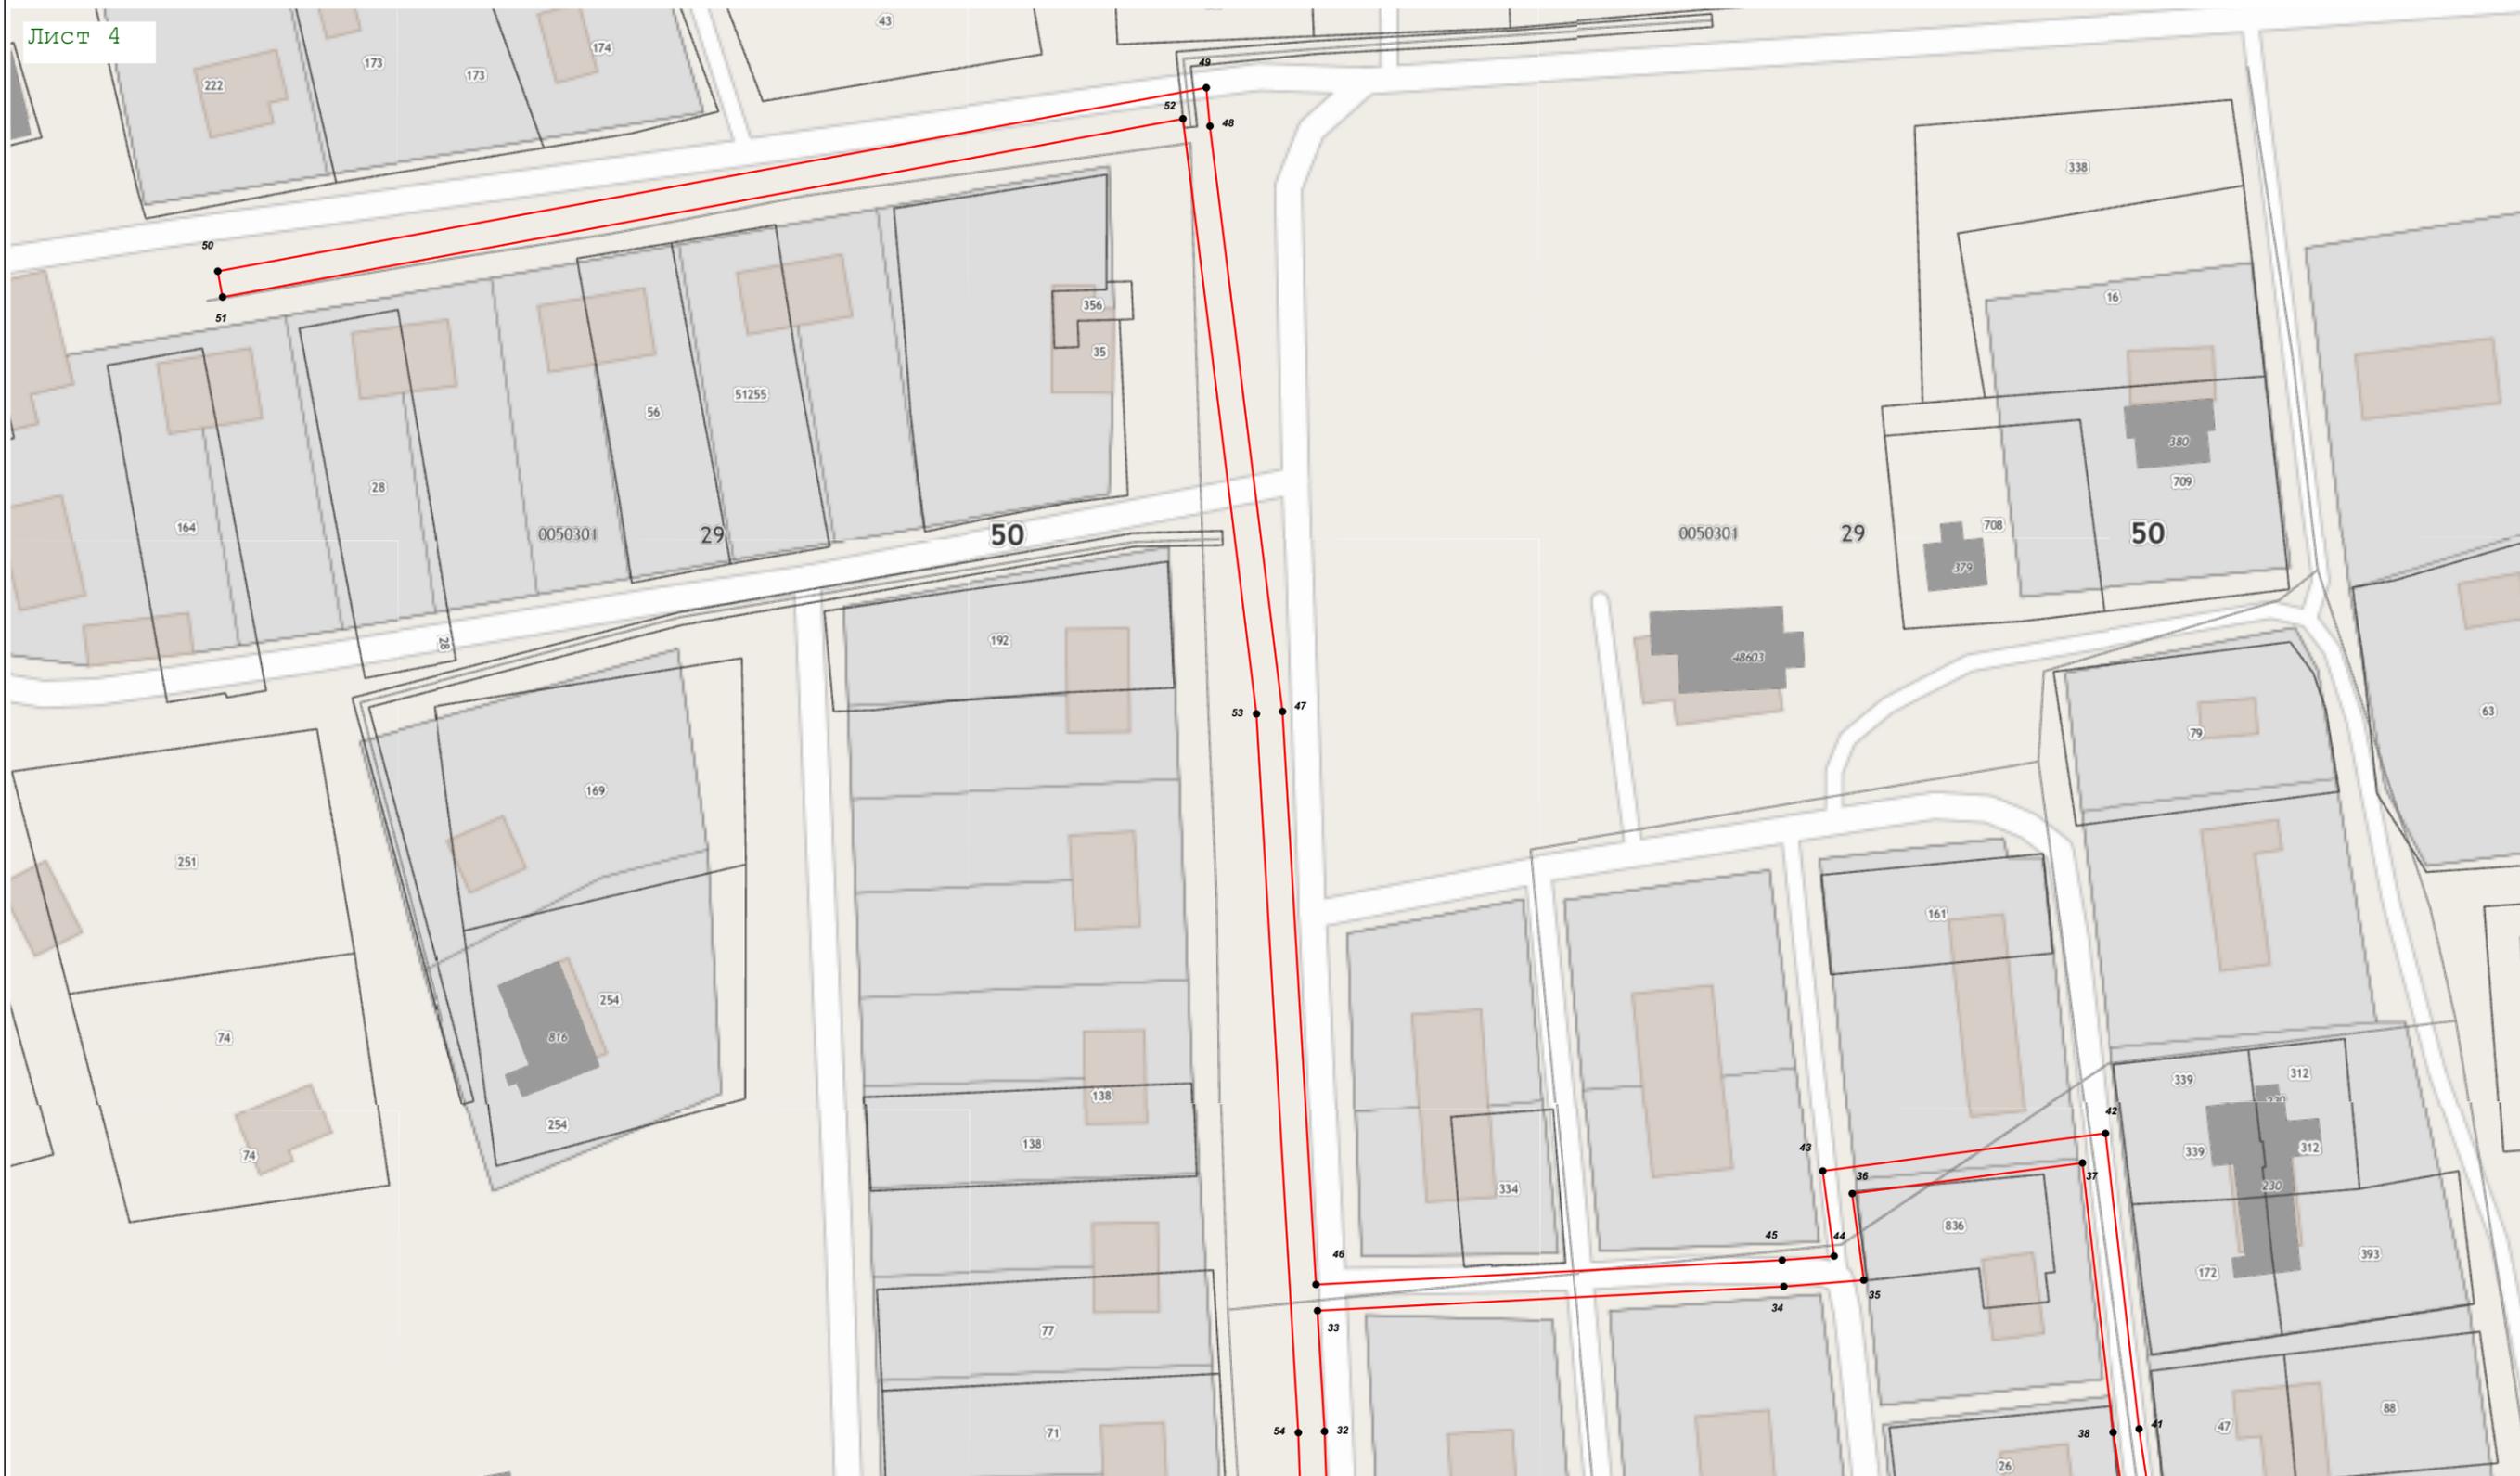

Масштаб 1:1 000



Масштаб 1:1 000

