



**Администрация
городского округа Воскресенск
Московской области**

ПОСТАНОВЛЕНИЕ

02.07.2021 № 2944

Об установлении публичного сервитута в порядке главы V.7. Земельного кодекса Российской Федерации по адресу (местоположение): Московская область, Воскресенский район, воздушная линия электропередачи 35 кВ «Жерновка- Лопатино» в пользу Публичного акционерного общества «Россети Московский регион» в целях размещения существующего объекта электросетевого хозяйства воздушной линии электропередачи 35 кВ «Жерновка-Лопатино» право собственности на который возникло до 01.09.2018

В соответствии с Земельным кодексом Российской Федерации, Федеральным законом от 06.10.2003 № 131-ФЗ «Об общих принципах организации местного самоуправления в Российской Федерации», Законом Московской области № 23/96-ОЗ «О регулировании земельных отношений в Московской области», руководствуясь Уставом муниципального образования городского округа Воскресенск, учитывая ходатайство Публичного акционерного общества «Россети Московский регион» от 21.05.2021 № P001-6834136667-45598585,

ПОСТАНОВЛЯЮ:

1. Установить публичный сервитут на срок 588 месяцев в отношении земель, государственная собственность на которые не разграничена и земельных участков, согласно приложению к настоящему постановлению, в пользу Публичного акционерного общества «Россети Московский регион», в целях размещения существующего объекта электросетевого хозяйства воздушной линии электропередачи 35 кВ «Жерновка-Лопатино» право собственности на который возникло до 01.09.2018, в границах в соответствии с приложением описанием местоположения границ зоны публичного сервитута к настоящему постановлению.

Срок, в течение которого в соответствии с расчетом заявителя использование земельного участка (его части) и (или) расположенного на нем объекта недвижимости в соответствии с их разрешенным использованием будет в соответствии с подпунктом 4 пункта 1 статьи 39.41 Земельного кодекса Российской Федерации невозможно или существенно затруднено (при возникновении таких обстоятельств) в связи с осуществлением сервитута, составляет не более трех месяцев в отношении земельных участков, предназначенных для жилищного строительства (в том числе индивидуального жилищного строительства), ведения личного подсобного хозяйства, садоводства, огородничества, или одного года в отношении иных земельных участков.

Порядок установления зон с особыми условиями использования территорий и содержание

ограничений прав на земельные участки в границах зон определен постановлением Правительства РФ от 24 февраля 2009 г. №160 «О порядке установления охранных зон объектов электросетевого хозяйства и особых условий использования земельных участков, расположенных в границах таких зон».

Плата за публичный сервитут Федеральным законом от 25.10.2001 № 137-ФЗ «О введении в действие Земельного кодекса Российской Федерации» не предусмотрена.

Выполнение ремонтно-эксплуатационных работ (при необходимости) при осуществлении деятельности, для обеспечения которой установлен публичный сервитут, осуществляется по графику и в сроки ежегодно с 1 января по 31 декабря.

Публичное акционерное общество «Россети Московский регион» обязано привести земли, земельные участки, указанные в приложении к настоящему постановлению, в состояние, пригодное для использования в соответствии с видом разрешенного использования, в сроки, предусмотренные пунктом 8 статьи 39.50 Земельного кодекса Российской Федерации.

2. Администрации в течение 5 рабочих дней направить копию настоящего постановления в Управление Федеральной службы государственной регистрации, кадастра и картографии по Московской области для внесения сведений об установлении публичного сервитута в отношении земельных участков, указанных в приложении к настоящему постановлению, в Единый государственный реестр недвижимости.

3. Администрации в течение 5 рабочих дней опубликовать настоящее постановление (без сведений о границах публичного сервитута) в газете «Наше Слово» и разместить на официальном информационном сайте администрации - <https://vos-mo.ru/>. Управлению земельно-имущественных отношений Администрации городского округа Воскресенск Московской области (Кунова Н.Ю) в течение 5 рабочих дней направить копию настоящего постановления правообладателям земельных участков, в отношении которых принято решение об установлении публичного сервитута.

4. Управлению земельно-имущественных отношений Администрации городского округа Воскресенск Московской области (Кунова Н.Ю) в течение 5 рабочих дней направить обладателю публичного сервитута копию настоящего постановления, сведения о лицах, являющихся правообладателями земельных участков, сведения о лицах, подавших заявления об учете их прав (обременений прав) на земельные участки, способах связи с ними, копии документов, подтверждающих права указанных лиц на земельные участки.

5. Контроль за выполнением настоящего постановления возложить на заместителя Главы Администрации городского округа Воскресенск Никитенко С.Н.

Глава городского округа Воскресенск



А.В. Болотников

Приложение
к постановлению Администрации
городского округа Воскресенск
Московской области
от 04.07.2017 № 19/14

№	Кадастровый номер земельного участка	Адрес / описание местоположения
1	2	3
1	50:29:0020324:25	Московская область, Воскресенский район, сельское поселение Ашитковское, в районед.Щербово, опора №1 ВЛ 35 кВ "Жерновка-Жуковка"
2	50:29:0020324:773	Московская область, Воскресенский район, сельское поселение Ашитковское, в районе д.Щербово, опора №15 ВЛ 35 кВ "Жерновка-Лопатино"
3	50:29:0020324:774	Московская область, Воскресенский район, сельское поселение Ашитковское, в районе д.Щербово, опора №13 ВЛ 35 кВ "Жерновка-Лопатино"
4	50:29:0020324:775	Московская область, Воскресенский район, сельское поселение Ашитковское, в районе д.Щербово, опора №16 ВЛ 35 кВ "Жерновка-Лопатино"
5	50:29:0020324:776	Московская область, Воскресенский район, сельское поселение Ашитковское, в районе д.Щербово, опора №14 ВЛ 35 кВ "Жерновка-Лопатино"
6	50:29:0020324:777	Московская область, Воскресенский район, сельское поселение Ашитковское, в районе д.Щербово, опора №10 ВЛ 35 кВ "Жерновка-Лопатино"
7	50:29:0020324:778	Московская область, Воскресенский район, сельское поселение Ашитковское, в районе д.Щербово, опора №12 ВЛ 35 кВ "Жерновка-Лопатино"
8	50:29:0020324:779	Московская область, Воскресенский район, сельское поселение Ашитковское, в районе д.Щербово, опора №17 ВЛ 35 кВ "Жерновка-Лопатино"
9	50:29:0020324:780	Московская область, Воскресенский район, сельское поселение Ашитковское, в районе д.Щербово, опора №6 ВЛ 35 кВ "Жерновка-Лопатино"

№	Кадастровый номер земельного участка	Адрес / описание местоположения
1	2	3
10	50:29:0020324:781	Московская область, Воскресенский район, сельское поселение Ашитковское, в районе д.Щербово, опора №7 ВЛ 35 кВ "Жерновка-Лопатино"
11	50:29:0020324:782	Московская область, Воскресенский район, сельское поселение Ашитковское, в районе д.Щербово, опора №9 ВЛ 35 кВ "Жерновка-Лопатино"
12	50:29:0020324:783	Московская область, Воскресенский район, сельское поселение Ашитковское, в районе д.Щербово, опора №8 ВЛ 35 кВ "Жерновка-Лопатино"
13	50:29:0020324:784	Московская область, Воскресенский район, сельское поселение Ашитковское, в районе д.Щербово, опора №3 ВЛ 35 кВ "Жерновка-Лопатино"
14	50:29:0020324:785	Московская область, Воскресенский район, сельское поселение Ашитковское, в районе д.Щербово, опора №4 ВЛ 35 кВ "Жерновка-Лопатино"
15	50:29:0020324:786	Московская область, Воскресенский район, сельское поселение Ашитковское, в районе д.Щербово, опора №2 ВЛ 35 кВ "Жерновка-Лопатино"
16	50:29:0020324:787	Московская область, Воскресенский район, сельское поселение Ашитковское, в районе д.Щербово, опора №1 ВЛ 35 кВ "Жерновка-Лопатино"
17	50:29:0020324:788	Московская область, Воскресенский район, сельское поселение Ашитковское, в районе д.Щербово, опора №5 ВЛ 35 кВ "Жерновка-Лопатино"
18	50:29:0020324:789	Московская область, Воскресенский район, сельское поселение Ашитковское, в районед.Щербово, опора №11 ВЛ 35 кВ "Жерновка-Лопатино"
19	50:29:0040253:436	Московская область, Воскресенский район, городское поселение Воскресенск, г.Воскресенск, опора №132 ВЛ 35 кВ "Цюрупа-Красная" / №36 ВЛ 35 кВ "Жерновка-Лопатино"
20	50:29:0040253:437	Московская область, Воскресенский район, городское поселение Воскресенск, г.Воскресенск,

№	Кадастровый номер земельного участка	Адрес / описание местоположения
1	2	3
21	50:29:0040253:438	опора №131 ВЛ 35 кВ "Цюрупа-Красная" / №35 ВЛ 35 кВ "Жерновка-Лопатино"
22	50:29:0040253:439	Московская область, Воскресенский район, городское поселение Воскресенск, г. Воскресенск, опора №133 ВЛ 35 кВ "Цюрупа-Красная" / №37 ВЛ 35 кВ "Жерновка-Лопатино"
23	50:29:0040253:18	Московская область, Воскресенский район, городское поселение Воскресенск, г. Воскресенск, опора №134 ВЛ 35 кВ "Цюрупа-Красная" / №38 ВЛ 35 кВ "Жерновка-Лопатино"
24	50:29:0040242:199	Московская область, Воскресенский район, сельское поселение Ашитковское, в районе д. Берендино, опора №23 ВЛ 35 кВ "Жерновка-Лопатино"
25	50:29:0040242:200	Московская область, Воскресенский район, сельское поселение Ашитковское, в районе д. Берендино, опора №24 ВЛ 35 кВ "Жерновка-Лопатино"
26	50:29:0040242:205	Московская область, Воскресенский район, городское поселение Воскресенск, г. Воскресенск, опора №32 ВЛ 35 кВ "Жерновка-Лопатино"
27	50:29:0040242:206	Московская область, Воскресенский район, городское поселение Воскресенск, г. Воскресенск, опора №28 ВЛ 35 кВ "Жерновка-Лопатино"
28	50:29:0040242:208	Московская область, Воскресенский район, городское поселение Воскресенск, г. Воскресенск, опора №27 ВЛ 35 кВ "Жерновка-Лопатино"
29	50:29:0040242:209	Московская область, Воскресенский район, городское поселение Воскресенск, г. Воскресенск, опора №30 ВЛ 35 кВ "Жерновка-Лопатино"
30	50:29:0040242:210	Московская область, Воскресенский район, городское поселение Воскресенск, г. Воскресенск, опора №26 ВЛ 35 кВ "Жерновка-Лопатино"
31	50:29:0040242:211	Московская область, Воскресенский район, городское поселение Воскресенск, г. Воскресенск,

№	Кадастровый номер земельного участка	Адрес / описание местоположения
1	2	3
32	50:29:0040242:212	опора №29 ВЛ 35 кВ "Жерновка-Лопатино"
33	50:29:0040242:213	Московская область, Воскресенский район, городское поселение Воскресенск, г. Воскресенск, опора №33 ВЛ 35 кВ "Жерновка-Лопатино"
34	50:29:0040242:217	Московская область, Воскресенский район, городское поселение Воскресенск, г. Воскресенск, опора №25 ВЛ 35 кВ "Жерновка-Лопатино"
35	50:29:0040242:218	Московская область, Воскресенский район, городское поселение Воскресенск, г. Воскресенск, опора №31 ВЛ 35 кВ "Жерновка-Лопатино"
36	50:29:0020308:54	Московская область, Воскресенский район, городское поселение Воскресенск, г. Воскресенск, опора №34 ВЛ 35 кВ "Жерновка-Лопатино"
37	50:29:0020308:54	обл. Московская, р-н Воскресенский, с/о Конобеевский, д. Щербово, уч-к 30-а.
38	50:29:0040106:15	Московская область, Воскресенский район, сельское поселение Ашитковское, в районе д. Берендино, опора №19 ВЛ 35 кВ "Жерновка-Лопатино"
39	50:29:0040106:16	Московская область, Воскресенский район, сельское поселение Ашитковское, в районе д. Берендино, опора №18 ВЛ 35 кВ "Жерновка-Лопатино"
40	50:29:0040106:25	Московская область, Воскресенский район, сельское поселение Ашитковское, в районед. Берендино, опора №21 ВЛ 35 кВ "Жерновка-Лопатино"
41	50:29:0020324:25	Московская область, Воскресенский район, сельское поселение Ашитковское, в районед. Щербово, опора №1 ВЛ 35 кВ "Жерновка-Жуковка"
42	50:29:0020324:773	Московская область, Воскресенский район, сельское поселение Ашитковское, в районе д. Щербово, опора №15 ВЛ 35 кВ "Жерновка-Лопатино"
42	50:29:0020324:774	Московская область, Воскресенский район, сельское поселение Ашитковское, в районе д.

№	Кадастровый номер земельного участка	Адрес / описание местоположения
1	2	3
43	50:29:0020324:775	Щербово, опора №13 ВЛ 35 кВ "Жерновка-Лопатино"
44	50:29:0020324:776	Московская область, Воскресенский район, сельское поселение Ашитковское, в районе д.Щербово, опора №16 ВЛ 35 кВ "Жерновка-Лопатино"
45	50:29:0020324:777	Московская область, Воскресенский район, сельское поселение Ашитковское, в районе д.Щербово, опора №14 ВЛ 35 кВ "Жерновка-Лопатино"
46	50:29:0020324:778	Московская область, Воскресенский район, сельское поселение Ашитковское, в районе д.Щербово, опора №10 ВЛ 35 кВ "Жерновка-Лопатино"
47	50:29:0020324:779	Московская область, Воскресенский район, сельское поселение Ашитковское, в районе д.Щербово, опора №12 ВЛ 35 кВ "Жерновка-Лопатино"
48	50:29:0020324:780	Московская область, Воскресенский район, сельское поселение Ашитковское, в районе д.Щербово, опора №6 ВЛ 35 кВ "Жерновка-Лопатино"
49	50:29:0020324:781	Московская область, Воскресенский район, сельское поселение Ашитковское, в районе д.Щербово, опора №7 ВЛ 35 кВ "Жерновка-Лопатино"
50	50:29:0020324:782	Московская область, Воскресенский район, сельское поселение Ашитковское, в районе д.Щербово, опора №9 ВЛ 35 кВ "Жерновка-Лопатино"
51	50:29:0020324:783	Московская область, Воскресенский район, сельское поселение Ашитковское, в районе д.Щербово, опора №8 ВЛ 35 кВ "Жерновка-Лопатино"
52	50:29:0020324:784	Московская область, Воскресенский район, сельское поселение Ашитковское, в районе д.Щербово, опора №3 ВЛ 35 кВ "Жерновка-Лопатино"

№	Кадастровый номер земельного участка	Адрес / описание местоположения
1	2	3
53	50:29:0020324:785	Московская область, Воскресенский район, сельское поселение Ашитковское, в районе д.Щербово, опора №4 ВЛ 35 кВ "Жерновка-Лопатино"
54	50:29:0020324:786	Московская область, Воскресенский район, сельское поселение Ашитковское, в районе д.Щербово, опора №2 ВЛ 35 кВ "Жерновка-Лопатино"
55	50:29:0020324:787	Московская область, Воскресенский район, сельское поселение Ашитковское, в районе д.Щербово, опора №1 ВЛ 35 кВ "Жерновка-Лопатино"
56	50:29:0020324:788	Московская область, Воскресенский район, сельское поселение Ашитковское, в районе д.Щербово, опора №5 ВЛ 35 кВ "Жерновка-Лопатино"
57	50:29:0020324:789	Московская область, Воскресенский район, сельское поселение Ашитковское, в районед.Щербово, опора №11 ВЛ 35 кВ "Жерновка-Лопатино"
58	50:29:0040253:436	Московская область, Воскресенский район, городское поселение Воскресенск, г.Воскресенск, опора №132 ВЛ 35 кВ "Цюрупа-Красная" / №36 ВЛ 35 кВ "Жерновка-Лопатино"
59	50:29:0040253:437	Московская область, Воскресенский район, городское поселение Воскресенск, г.Воскресенск, опора №131 ВЛ 35 кВ "Цюрупа-Красная" / №35 ВЛ 35 кВ "Жерновка-Лопатино"
60	50:29:0040253:438	Московская область, Воскресенский район, городское поселение Воскресенск, г.Воскресенск, опора №133 ВЛ 35 кВ "Цюрупа-Красная" / №37 ВЛ 35 кВ "Жерновка-Лопатино"
61	50:29:0040253:439	Московская область, Воскресенский район, городское поселение Воскресенск, г.Воскресенск, опора №134 ВЛ 35 кВ "Цюрупа-Красная" / №38 ВЛ 35 кВ "Жерновка-Лопатино"
62	50:29:0040242:13	Московская область.
63	50:29:0040242:199	Московская область, Воскресенский район, сельское поселение Ашитковское, в районе д.Берендино, опора №23 ВЛ 35 кВ "Жерновка-Лопатино"

№	Кадастровый номер земельного участка	Адрес / описание местоположения
1	2	3
64	50:29:0040242:200	Московская область, Воскресенский район, сельское поселение Ашитковское, в районе д. Берендино, опора №24 ВЛ 35 кВ "Жерновка-Лопатино"
65	50:29:0040242:205	Московская область, Воскресенский район, городское поселение Воскресенск, г. Воскресенск, опора №32 ВЛ 35 кВ "Жерновка-Лопатино"
66	50:29:0040242:208	Московская область, Воскресенский район, городское поселение Воскресенск, г. Воскресенск, опора №27 ВЛ 35 кВ "Жерновка-Лопатино"
67	50:29:0040242:206	Московская область, Воскресенский район, городское поселение Воскресенск, г. Воскресенск, опора №28 ВЛ 35 кВ "Жерновка-Лопатино"
68	50:29:0040242:209	Московская область, Воскресенский район, городское поселение Воскресенск, г. Воскресенск, опора №30 ВЛ 35 кВ "Жерновка-Лопатино"
69	50:29:0040242:210	Московская область, Воскресенский район, городское поселение Воскресенск, г. Воскресенск, опора №26 ВЛ 35 кВ "Жерновка-Лопатино"
70	50:29:0040242:211	Московская область, Воскресенский район, городское поселение Воскресенск, г. Воскресенск, опора №29 ВЛ 35 кВ "Жерновка-Лопатино"
71	50:29:0040242:212	Московская область, Воскресенский район, городское поселение Воскресенск, г. Воскресенск, опора №33 ВЛ 35 кВ "Жерновка-Лопатино"
72	50:29:0040242:213	Московская область, Воскресенский район, городское поселение Воскресенск, г. Воскресенск, опора №25 ВЛ 35 кВ "Жерновка-Лопатино"
73	50:29:0040242:217	Московская область, Воскресенский район, городское поселение Воскресенск, г. Воскресенск, опора №31 ВЛ 35 кВ "Жерновка-Лопатино"
74	50:29:0040242:218	Московская область, Воскресенский район, городское поселение Воскресенск, г. Воскресенск,

№	Кадастровый номер земельного участка	Адрес / описание местоположения
1	2	3
		опора №34 ВЛ 35 кВ "Жерновка-Лопатино"
75	50:29:0020308:54	обл. Московская, р-н Воскресенский, с/о Конобеевский, д. Щербово, уч-к 30-а.
76	50:29:0040106:15	Московская область, Воскресенский район, сельское поселение Ашитковское, в районе д.Берендино, опора №19 ВЛ 35 кВ "Жерновка-Лопатино"
77	50:29:0040106:16	Московская область, Воскресенский район, сельское поселение Ашитковское, в районе д.Берендино, опора №18 ВЛ 35 кВ "Жерновка-Лопатино"
78	50:29:0040106:25	Московская область, Воскресенский район, сельское поселение Ашитковское, в районе д.Берендино, опора №21 ВЛ 35 кВ "Жерновка-Лопатино"
79	50:29:0000000:47690	Московская область, Воскресенский муниципальный район, Виноградовское лесничество, Виноградовское сельское участковое лесничество, квартал 12, выдел 10
80	50:29:0040253:417	Московская область, Воскресенский район, г/пос Воскресенск, г. Воскресенск, Промплощадка, 1
81	50:29:0000000:43	обл. Московская, р-н Воскресенский, г/пос Воскресенск, г. Воскресенск, Промплощадка, 12
82	50:29:0040106:14	обл. Московская, р-н Воскресенский, с/пос. Ашитковское, д. Берендино, дом 27
83	50:29:0040106:24	Московская область, Воскресенский муниципальный район, Виноградовское лесничество, Виноградовское участковое лесничество, квартал 74 выделы 17-18, 28-29, квартал 77 выделы 9-12, 20-24, 31-34
84	50:29:0040253:417	Московская область, Воскресенский район, г/пос Воскресенск, г. Воскресенск, Промплощадка, 1
85	50:29:0000000:14	обл. Московская, р-н Воскресенский
86	50:29:0000000:47690	Московская область, Воскресенский муниципальный район, Виноградовское лесничество, Виноградовское сельское участковое лесничество, квартал 12, выдел 10

Адрес / описание местоположения		
№	Кадастровый номер земельного участка	3
1	2	
87	50:29:0000000:48328	Московская область, Воскресенский муниципальный район, Виноградовское лесничество, Хорловское участковое лесничество, квартал 16 выделы 1-4, 7, 8, 14-17, квартал 17 выделы 1-3, 7-10, 13, 20, 21
88	50:29:0000000:48331	Московская область, Воскресенский муниципальный район, Виноградовское лесничество, Виноградовское участковое лесничество, квартал 73 выделы 1-7, 9-21, квартал 74 выделы 1-16, 20-27, 30-49, квартал 76, квартал 77 выделы 1-8, 13-19, 25-30, 36, квартал 80 выделы 1-5, 7-12, 14-17
89	50:29:0000000:48615	Московская область, Воскресенский муниципальный район, Виноградовское лесничество, Виноградовское сельское участковое лесничество, квартал 12, выделы 1-5, 9, 10, 13-23
90	50:29:0000000:48617	Московская область, Воскресенский муниципальный район, Виноградовское лесничество, Виноградовское сельское участковое лесничество, квартал 11, выделы 1-26, 28-46

ОПИСАНИЕ МЕСТОПОЛОЖЕНИЯ ГРАНИЦ

Публичный сервитут в целях размещения существующего объекта электросетевого хозяйства
«Воздушная линия электропередачи 35 кВ Жерновка-Лопатино»

(наименование объекта, местоположение границ которого описано (далее - объект))

Раздел 1

Сведения об объекте

№ п/п	Характеристики объекта	Описание характеристик
1	2	3
1.	Местоположение объекта	Московская область, городской округ Воскресенск
2.	Площадь объекта +/- величина погрешности определения площади (Р +/- Дельта Р)	263 249 кв.м. ±180 кв.
3.	Иные характеристики объекта	Публичный сервитут в целях размещения существующего объекта электросетевого хозяйства «Воздушная линия электропередачи 35 кВ Жерновка-Лопатино»сроком действия 49 летв интересах Публичного акционерного общества «Россети Московский регион»

Раздел 2

Сведения о местоположении границ объекта

1. Система координат МСК-50, зона 2

2. Сведения о характерных точках границ объекта

Обозначение характерных точек границ	Координаты, м		Метод определения координат характерной точки	Средняя квадратическая погрешность положения характерной точки (Mt), м	Описание обозначения точки на местности (при наличии)
	X	Y			
1	2	3	4	5	6
-	-	-	-	-	

3. Сведения о характерных точках части (частей) границы объекта

Обозначение характерных точек части границы	Координаты, м		Метод определения координат характерной точки	Средняя квадратическая погрешность положения характерной точки (Mt), м	Описание обозначения точки на местности (при наличии)
	X	Y			
1	2	3	4	5	6
Часть 1					
1	424431,56	2266998,36	Аналитический метод	0.10	-
2	424315,88	2267059,44	Аналитический метод	0.10	-
3	424151,98	2267146,90	Аналитический метод	0.10	-
4	424147,34	2267151,81	Аналитический метод	0.10	-
5	423960,03	2267144,19	Аналитический метод	0.10	-
6	423954,93	2267141,66	Аналитический метод	0.10	-
7	423936,61	2267135,97	Аналитический метод	0.10	-
8	423951,53	2267107,63	Аналитический метод	0.10	-
9	423969,87	2267114,34	Аналитический метод	0.10	-
10	424135,00	2267120,32	Аналитический метод	0.10	-
11	424301,38	2267032,05	Аналитический метод	0.10	-
12	424396,03	2266982,30	Аналитический метод	0.10	-
13	424408,92	2266987,60	Аналитический метод	0.10	-
14	424427,46	2266996,18	Аналитический метод	0.10	-
1	424431,56	2266998,36	Аналитический метод	0.10	-
Часть 2					
15	427173,96	2267708,40	Аналитический метод	0.10	-

3. Сведения о характерных точках части (частей) границы объекта

Обозначение характерных точек части границы	Координаты, м		Метод определения координат характерной точки	Средняя квадратическая погрешность положения характерной точки (Mt), м	Описание обозначения точки на местности (при наличии)
	X	Y			
1	2	3	4	5	6
16	427205,97	2267729,12	Аналитический метод	0.10	-
17	427205,15	2267731,02	Аналитический метод	0.10	-
18	427127,60	2267909,43	Аналитический метод	0.10	-
19	427042,36	2268106,94	Аналитический метод	0.10	-
20	426956,74	2268308,94	Аналитический метод	0.10	-
21	426952,93	2268314,72	Аналитический метод	0.10	-
22	426947,07	2268317,50	Аналитический метод	0.10	-
23	426918,27	2268325,76	Аналитический метод	0.10	-
24	426878,60	2268296,56	Аналитический метод	0.10	-
25	426925,62	2268283,07	Аналитический метод	0.10	-
26	427008,99	2268092,44	Аналитический метод	0.10	-
27	427094,25	2267894,89	Аналитический метод	0.10	-
28	427170,55	2267716,34	Аналитический метод	0.10	-
15	427173,96	2267708,40	Аналитический метод	0.10	-
Часть 3					
29	428565,35	2264668,37	Аналитический метод	0.10	-
30	428587,23	2264674,03	Аналитический метод	0.10	-
31	428592,79	2264676,56	Аналитический метод	0.10	-
32	428596,92	2264681,16	Аналитический метод	0.10	-
33	428598,56	2264687,66	Аналитический метод	0.10	-
34	428606,45	2264791,53	Аналитический метод	0.10	-
35	428605,44	2264796,75	Аналитический метод	0.10	-
36	428536,61	2264934,04	Аналитический метод	0.10	-
37	428533,18	2264935,21	Аналитический метод	0.10	-
38	428514,32	2264938,50	Аналитический метод	0.10	-
39	428500,57	2264936,49	Аналитический метод	0.10	-

3. Сведения о характерных точках части (частей) границы объекта

Обозначение характерных точек части границы	Координаты, м		Метод определения координат характерной точки	Средняя квадратическая погрешность положения характерной точки (Mt), м	Описание обозначения точки на местности (при наличии)
	X	Y			
1	2	3	4	5	6
40	428502,22	2264931,72	Аналитический метод	0.10	-
41	428500,06	2264931,56	Аналитический метод	0.10	-
42	428499,13	2264933,72	Аналитический метод	0.10	-
43	428497,27	2264938,82	Аналитический метод	0.10	-
44	428492,59	2264938,07	Аналитический метод	0.10	-
45	428568,69	2264786,57	Аналитический метод	0.10	-
46	428562,85	2264703,63	Аналитический метод	0.10	-
47	428556,90	2264701,58	Аналитический метод	0.10	-
29	428565,35	2264668,37	Аналитический метод	0.10	-
Часть 4					
48	428526,20	2264954,81	Аналитический метод	0.10	-
49	428508,09	2264990,94	Аналитический метод	0.10	-
50	428411,60	2265183,25	Аналитический метод	0.10	-
51	428223,07	2265558,93	Аналитический метод	0.10	-
52	428133,26	2265737,91	Аналитический метод	0.10	-
53	428027,43	2265948,49	Аналитический метод	0.10	-
54	427935,19	2266132,08	Аналитический метод	0.10	-
55	427827,29	2266346,92	Аналитический метод	0.10	-
56	427757,97	2266484,74	Аналитический метод	0.10	-
57	427655,04	2266689,92	Аналитический метод	0.10	-
58	427572,81	2266854,48	Аналитический метод	0.10	-
59	427524,68	2266988,50	Аналитический метод	0.10	-
60	427436,72	2267193,04	Аналитический метод	0.10	-
61	427349,43	2267395,75	Аналитический метод	0.10	-
62	427262,36	2267597,89	Аналитический метод	0.10	-
63	427217,14	2267703,13	Аналитический метод	0.10	-
64	427185,07	2267682,56	Аналитический метод	0.10	-

3. Сведения о характерных точках части (частей) границы объекта

Обозначение характерных точек части границы	Координаты, м		Метод определения координат характерной точки	Средняя квадратическая погрешность положения характерной точки (Mt), м	Описание обозначения точки на местности (при наличии)
	X	Y			
1	2	3	4	5	6
65	427227,86	2267582,99	Аналитический метод	0.10	-
66	427314,91	2267380,88	Аналитический метод	0.10	-
67	427402,20	2267178,18	Аналитический метод	0.10	-
68	427489,80	2266974,56	Аналитический метод	0.10	-
69	427537,88	2266840,56	Аналитический метод	0.10	-
70	427621,44	2266673,06	Аналитический метод	0.10	-
71	427724,38	2266467,87	Аналитический метод	0.10	-
72	427793,71	2266330,03	Аналитический метод	0.10	-
73	427901,61	2266115,20	Аналитический метод	0.10	-
74	427993,84	2265931,61	Аналитический метод	0.10	-
75	428099,67	2265721,03	Аналитический метод	0.10	-
76	428189,48	2265542,07	Аналитический метод	0.10	-
77	428378,01	2265166,39	Аналитический метод	0.10	-
78	428474,50	2264974,08	Аналитический метод	0.10	-
79	428483,31	2264956,54	Аналитический метод	0.10	-
80	428485,96	2264957,22	Аналитический метод	0.10	-
81	428486,86	2264957,41	Аналитический метод	0.10	-
82	428490,28	2264957,96	Аналитический метод	0.10	-
83	428487,66	2264965,13	Аналитический метод	0.10	-
84	428488,21	2264965,22	Аналитический метод	0.10	-
85	428494,58	2264954,00	Аналитический метод	0.10	-
86	428514,39	2264956,60	Аналитический метод	0.10	-
48	428526,20	2264954,81	Аналитический метод	0.10	-
Часть 5					
87	426446,53	2268109,77	Аналитический метод	0.10	-
88	426622,65	2268214,92	Аналитический метод	0.10	-

3. Сведения о характерных точках части (частей) границы объекта

Обозначение характерных точек части границы	Координаты, м		Метод определения координат характерной точки	Средняя квадратическая погрешность положения характерной точки (Mt), м	Описание обозначения точки на местности (при наличии)
	X	Y			
1	2	3	4	5	6
89	426673,51	2268244,86	Аналитический метод	0.10	-
90	426782,17	2268326,30	Аналитический метод	0.10	-
91	426820,61	2268353,77	Аналитический метод	0.10	-
92	426800,40	2268359,57	Аналитический метод	0.10	-
93	426794,10	2268360,11	Аналитический метод	0.10	-
94	426788,50	2268357,98	Аналитический метод	0.10	-
95	426604,10	2268246,34	Аналитический метод	0.10	-
96	426427,98	2268141,19	Аналитический метод	0.10	-
97	426243,22	2268031,01	Аналитический метод	0.10	-
98	426071,47	2267928,58	Аналитический метод	0.10	-
99	425886,73	2267818,38	Аналитический метод	0.10	-
100	425710,68	2267713,38	Аналитический метод	0.10	-
101	425513,01	2267595,42	Аналитический метод	0.10	-
102	425328,53	2267485,35	Аналитический метод	0.10	-
103	425152,71	2267380,42	Аналитический метод	0.10	-
104	424963,53	2267267,52	Аналитический метод	0.10	-
105	424783,34	2267160,11	Аналитический метод	0.10	-
106	424591,78	2267045,57	Аналитический метод	0.10	-
107	424506,19	2267009,38	Аналитический метод	0.10	-
108	424497,01	2267004,24	Аналитический метод	0.10	-
109	424485,15	2266997,62	Аналитический метод	0.10	-
110	424474,29	2266990,87	Аналитический метод	0.10	-
111	424466,48	2266984,88	Аналитический метод	0.10	-
112	424462,22	2266981,58	Аналитический метод	0.10	-

3. Сведения о характерных точках части (частей) границы объекта


Обозначение характерных точек части границы	Координаты, м		Метод определения координат характерной точки	Средняя квадратическая погрешность положения характерной точки (Mt), м	Описание обозначения точки на местности (при наличии)
	X	Y			
1	2	3	4	5	6
113	424453,24	2266972,76	Аналитический метод	0.10	-
114	424452,75	2266973,22	Аналитический метод	0.10	-
115	424448,72	2266974,88	Аналитический метод	0.10	-
116	424442,62	2266968,44	Аналитический метод	0.10	-
117	424444,49	2266964,51	Аналитический метод	0.10	-
118	424444,81	2266964,21	Аналитический метод	0.10	-
119	424440,05	2266959,17	Аналитический метод	0.10	-
120	424441,68	2266958,31	Аналитический метод	0.10	-
121	424446,16	2266955,42	Аналитический метод	0.10	-
122	424451,95	2266954,47	Аналитический метод	0.10	-
123	424457,55	2266955,81	Аналитический метод	0.10	-
124	424605,93	2267011,97	Аналитический метод	0.10	-
125	424801,89	2267128,69	Аналитический метод	0.10	-
126	424982,07	2267236,10	Аналитический метод	0.10	-
127	425171,26	2267349,00	Аналитический метод	0.10	-
128	425347,08	2267453,94	Аналитический метод	0.10	-
129	425531,56	2267564,00	Аналитический метод	0.10	-
130	425729,19	2267682,06	Аналитический метод	0.10	-
131	425905,33	2267786,98	Аналитический метод	0.10	-
132	426090,00	2267897,15	Аналитический метод	0.10	-
133	426261,75	2267999,58	Аналитический метод	0.10	-
87	426446,53	2268109,77	Аналитический метод	0.10	-
Часть 6					
134	424444,07	2266991,75	Аналитический метод	0.10	-

3. Сведения о характерных точках части (частей) границы объекта

Обозначение характерных точек части границы	Координаты, м		Метод определения координат характерной точки	Средняя квадратическая погрешность положения характерной точки (Mt), м	Описание обозначения точки на местности (при наличии)
	X	Y			
1	2	3	4	5	6
135	424416,87	2266976,28	Аналитический метод	0.10	-
136	424412,81	2266973,48	Аналитический метод	0.10	-
137	424421,67	2266968,83	Аналитический метод	0.10	-
138	424433,95	2266981,84	Аналитический метод	0.10	-
139	424434,22	2266982,12	Аналитический метод	0.10	-
140	424444,00	2266991,71	Аналитический метод	0.10	-
134	424444,07	2266991,75	Аналитический метод	0.10	-

Схема расположения границ публичного сервитута
"Воздушная линия электропередачи 35 кВ Жерновка-Лопатино"

Лист 1

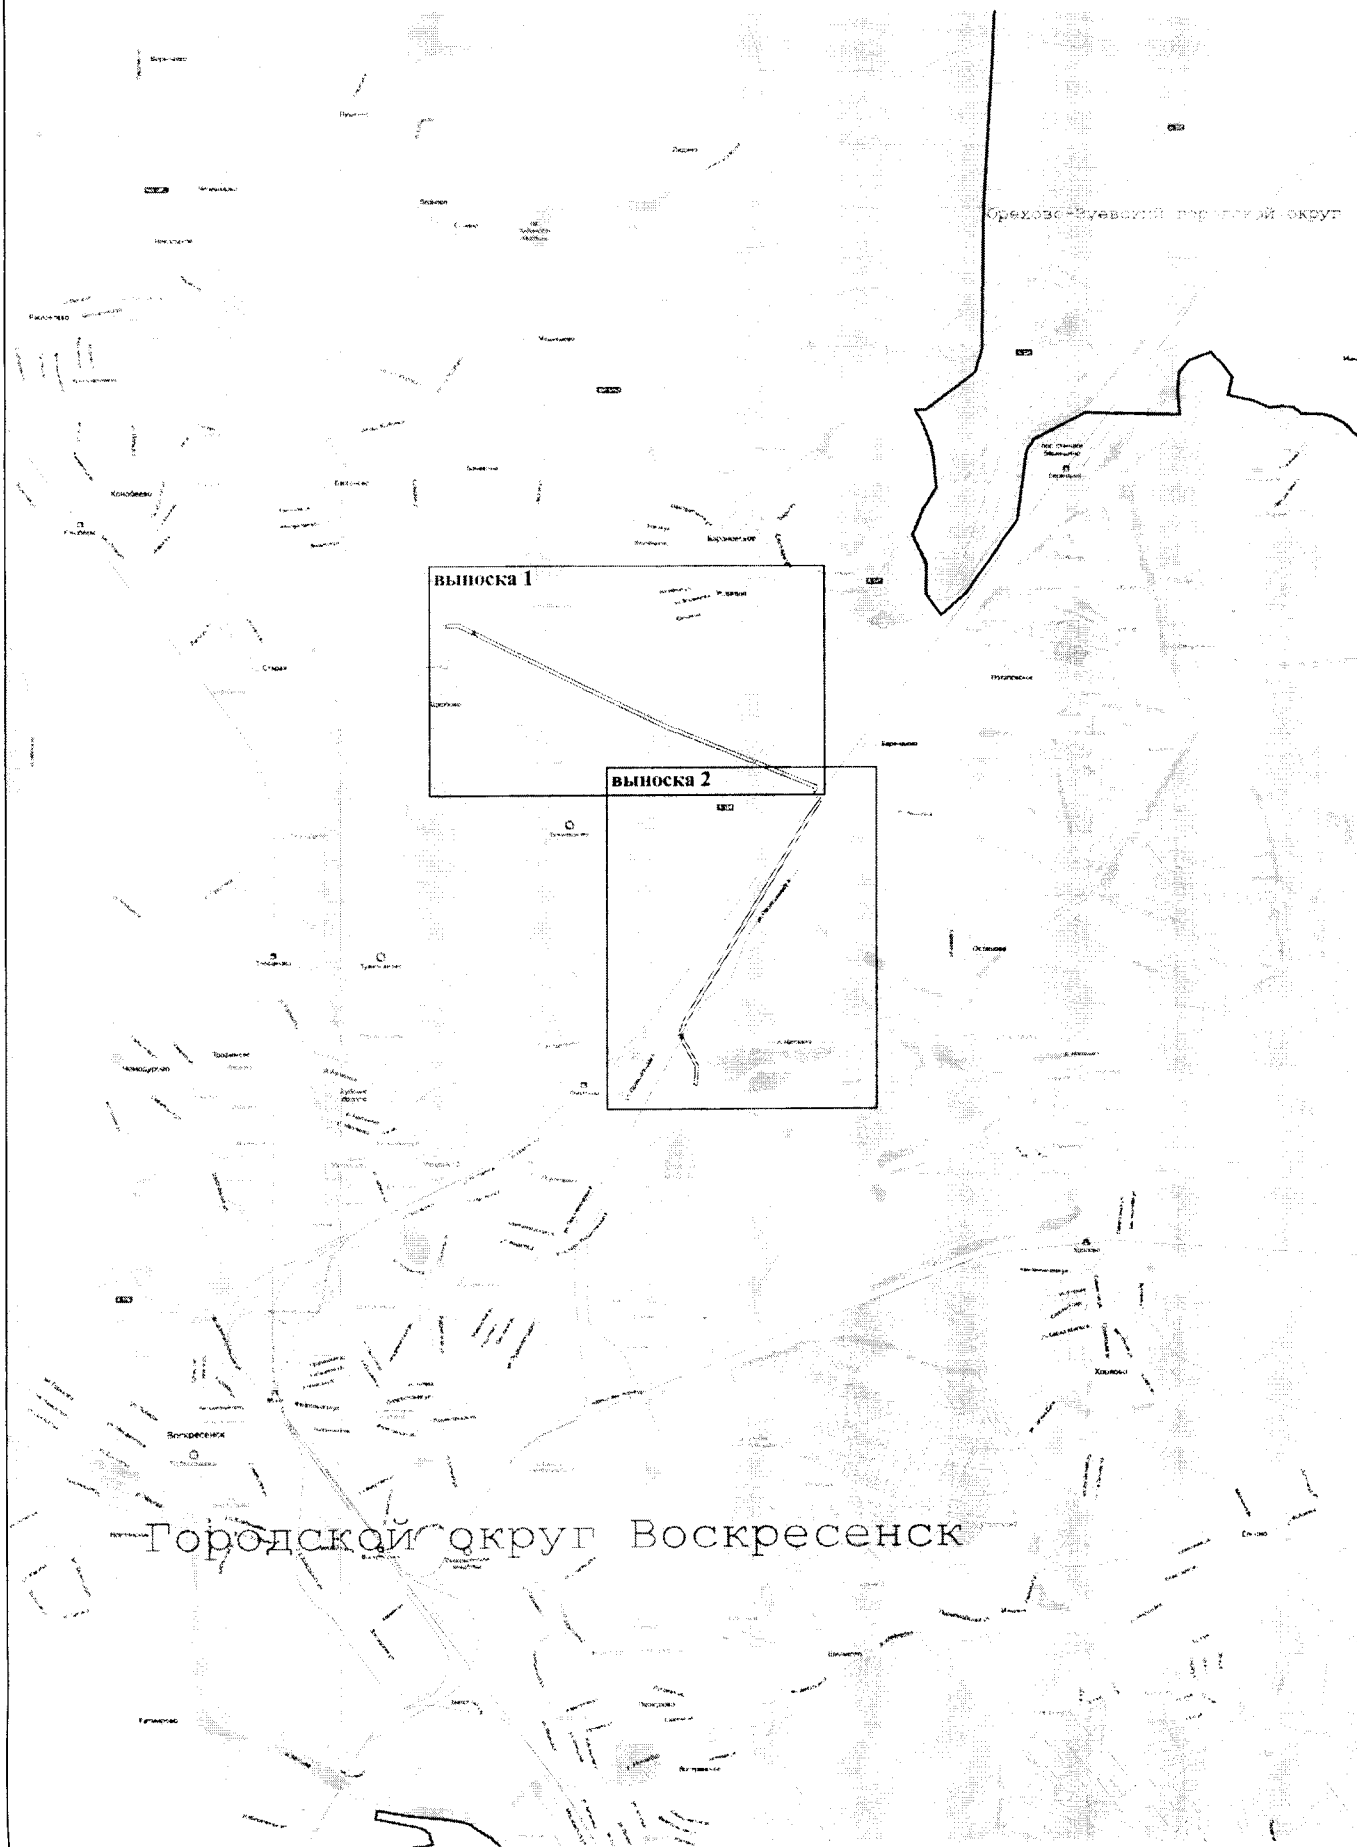

Масштаб 1:100 000

Условные обозначения:

— Вновь образуемая граница публичного сервитута, сведения о которой достаточны для определения ее местоположения

Схема расположения границ публичного сервитута "Воздушная линия электропередачи 35 кВ Жерновка-Допатино"

Выноска I



Масштаб 1:10 000


Условные обозначения:

- Новая образуемая граница публичного сервитута, сведения о которой достаточны для определения ее местоположения
- Кадастровый номер земельного участка
- Граница кадастрового квартала
- Существующая часть границы, имеющиеся в ЕГРН сведения о которой достаточны для определения ее местоположения
- Ось линии электропередачи
- Номер характерной точки границы публичного сервитута
- Характерная точка границы, сведения о которой позволяют однозначно определить ее положение на местности
- Номер кадастрового квартала
- Граница охранной зоны линии электропередачи

: 136

**Схема расположения границ публичного сервитута
"Воздушная линия электропередачи 35 кВ Жерновка-Лопатино"**

Выноска 2

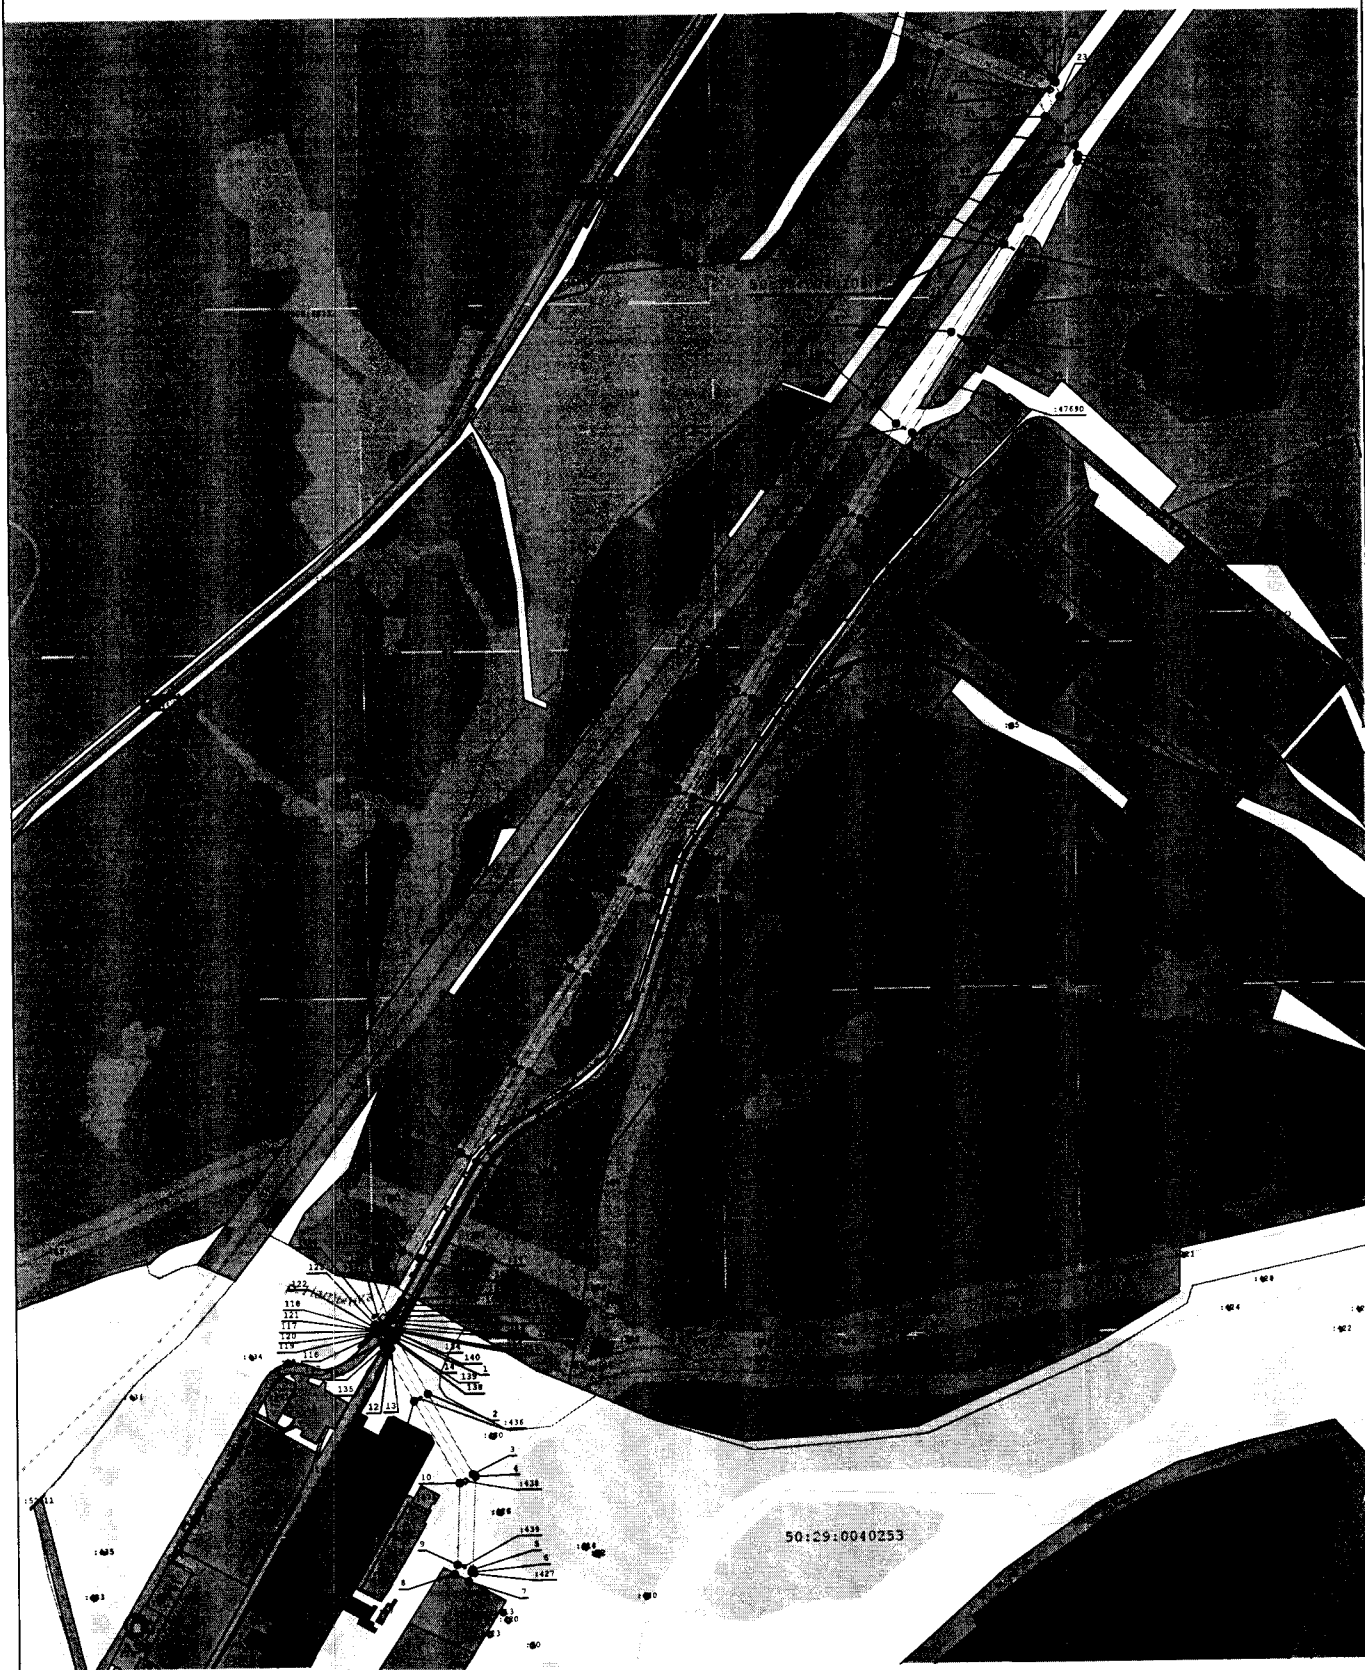

Масштаб 1:10 000

Условные обозначения:

- | | |
|---|---|
| <ul style="list-style-type: none"> - вновь образуемая граница публичного сервитута, сведения о которой достаточны для определения ее местоположения - Характерная точка границы, сведения о которой позволяют однозначно определить ее положение на местности - Ось линии электропередач - Граница кадастрового квартала - Граница охранной зоны линии электропередачи | <ul style="list-style-type: none"> - Существующая часть границы, имеющиеся в ЕГРН сведения о которой достаточны для определения ее местоположения - Кадастровый номер земельного участка - Номер кадастрового квартала - Номер характерной точки границы публичного сервитута |
|---|---|