

**Администрация  
городского округа Воскресенск  
Московской области**

**ПОСТАНОВЛЕНИЕ**

05.04.2023 № 3673

Об установлении публичного сервитута в порядке главы V.7. Земельного кодекса Российской Федерации по адресу (местоположение): Российская Федерация, Московская область, городской округ Воскресенск, с. Константиново, в пользу АО «Мособлгаз» в целях размещения объекта «Газопровод низкого давления», кадастровый номер 50:29:0050302:1595, для реконструкции, капитального ремонта или эксплуатации указанного инженерного сооружения, реконструкции или капитального ремонта участка (части) инженерного сооружения, являющегося линейным объектом, принадлежащего на праве собственности АО «Мособлгаз»

В соответствии с Земельным кодексом Российской Федерации, Федеральным законом от 06.10.2003 № 131-ФЗ «Об общих принципах организации местного самоуправления в Российской Федерации», Законом Московской области № 23/96-ОЗ «О регулировании земельных отношений в Московской области», руководствуясь Уставом городского округа Воскресенск, учитывая ходатайство АО «Мособлгаз» от 05.06.2023 № P001-0048198848-72371981,

**ПОСТАНОВЛЯЮ:**

1. Установить публичный сервитут на срок 588 месяцев в отношении земельного участка с кадастровым номером 50:29:0050302:1683, в пользу АО «Мособлгаз», в целях размещения объекта «Газопровод низкого давления», кадастровый номер 50:29:0050302:1595, для реконструкции, капитального ремонта или эксплуатации указанного инженерного сооружения, реконструкции или капитального ремонта участка (части) инженерного сооружения, являющегося линейным объектом, принадлежащего на праве собственности АО «Мособлгаз», в границах в соответствии с приложением к настоящему постановлению.

Срок, в течение которого в соответствии с расчетом заявителя использование земельного участка (его части) и (или) расположенного на нем объекта недвижимости в соответствии с разрешенным использованием будет в соответствии с подпунктом 4 пункта 1

статьи 39.41 Земельного кодекса Российской Федерации невозможно или существенно затруднено (при возникновении таких обстоятельств) - 3 месяца.

АО «Мособлгаз» обязано привести земли, земельный участок, указанный в пункте 1 к настоящему постановлению, в состояние, пригодное для использования в соответствии с видом разрешенного использования, в сроки, предусмотренные пунктом 8 статьи 39.50 Земельного кодекса Российской Федерации.

2. Администрации в течение 5 рабочих дней направить копию настоящего постановления в Управление Федеральной службы государственной регистрации, кадастра и картографии по Московской области для внесения сведений об установлении публичного сервитута в отношении земельного участка, указанного в пункте 1 настоящего Постановления, в Единый государственный реестр недвижимости.

3. Администрации в течение 5 рабочих дней разместить настоящее постановление на официальном информационном сайте администрации - <https://vos-mo.ru/> в информационно-телекоммуникационной сети «Интернет».

4. Управлению земельно-имущественных отношений Администрации городского округа Воскресенск Московской области (Манжосова Ю.С.) в течение 5 рабочих дней направить обладателю публичного сервитута копию настоящего постановления, сведения о лицах, являющихся правообладателями земельных участков, сведения о лицах, подавших заявления об учете их прав (обременений прав) на земельные участки, способах связи с ними, копии документов, подтверждающих права указанных лиц на земельные участки.

5. Контроль за выполнением настоящего постановления возложить на заместителя Главы Администрации городского округа Воскресенск Московской области Гарибяна С.П.

Глава городского округа Воскресенск



А.В. Малкин

Приложение  
к постановлению  
Администрации  
городского округа  
Воскресенск Московской  
области  
от 05.04.2023 № 3673

№	Кадастровый номер земельного участка	Адрес / описание местоположения
	1	2
1.	50:29:0050302:1683	Московская область, р-н Воскресенский, с/п Фединское, с. Константиново

## ОПИСАНИЕ МЕСТОПОЛОЖЕНИЯ ГРАНИЦ

Публичный сервитут объекта «Линейный объект недвижимости: подземный газопровод низкого давления из полиэтиленовых труб  $D=63$  мм», кадастровый номер 50:29:0050302:1595

(наименование объекта, местоположение границ которого описано (далее - объект))

### Раздел 1

#### Сведения об объекте

№ п/п	Характеристики объекта	Описание характеристик
1	2	3
1	Местоположение объекта	Московская область, городской округ Воскресенск, Константиново с
2	Площадь объекта $\pm$ величина погрешности определения площади ( $P \pm \Delta P$ )	502 м <sup>2</sup> $\pm$ 8 м <sup>2</sup>
3	Иные характеристики объекта	Вид объекта реестра границ: Зона с особыми условиями использования территории Вид объекта по документу: Публичный сервитут объекта «Линейный объект недвижимости: подземный газопровод низкого давления из полиэтиленовых труб $D=63$ мм», кадастровый номер 50:29:0050302:1595 Содержание ограничений использования объектов недвижимости в пределах зоны или территории: Публичный сервитут, для целей размещения линейных объектов системы газоснабжения, их неотъемлемых технологических частей. Срок установления 49 лет. Обладатель публичного сервитута: Акционерное Общество "Мособлгаз". Адрес: Московская обл, г. Одинцово, д. Раздоры, 1-й км Рублево-Успенского шоссе, д. 1, корп. Б. Электронная почта: info@mosoblgaz.ru

**Раздел 2**

**Сведения о местоположении границ объекта**

**1. Система координат** МСК-50, зона 2

**2. Сведения о характерных точках границ объекта**


Обозначение характерных точек границ	Координаты, м		Метод определения координат характерной точки	Средняя квадратическая погрешность положения характерной точки (Mt), м	Описание обозначения точки на местности (при наличии)
	X	Y			
1	2	3	4	5	6
1	422 234,86	2 258 925,51	Аналитический метод	0,10	—
2	422 237,02	2 258 928,87		0,10	
3	422 234,26	2 258 930,65		0,10	
4	422 218,87	2 258 922,68		0,10	
5	422 203,01	2 258 918,76		0,10	
6	422 180,76	2 258 935,25		0,10	
7	422 163,54	2 258 962,39		0,10	
8	422 153,56	2 258 974,06		0,10	
9	422 144,46	2 258 983,44		0,10	
10	422 141,58	2 258 980,66		0,10	
11	422 150,60	2 258 971,36		0,10	
12	422 160,32	2 258 960,01		0,10	
13	422 177,78	2 258 932,47		0,10	
14	422 202,15	2 258 914,42		0,10	
15	422 220,29	2 258 918,92		0,10	
16	422 234,04	2 258 926,03		0,10	
1	422 234,86	2 258 925,51		0,10	

**3. Сведения о характерных точках части (частей) границы объекта**

1	2	3	4	5	6
—	—	—	—	—	—



Раздел 4  
План границ объекта

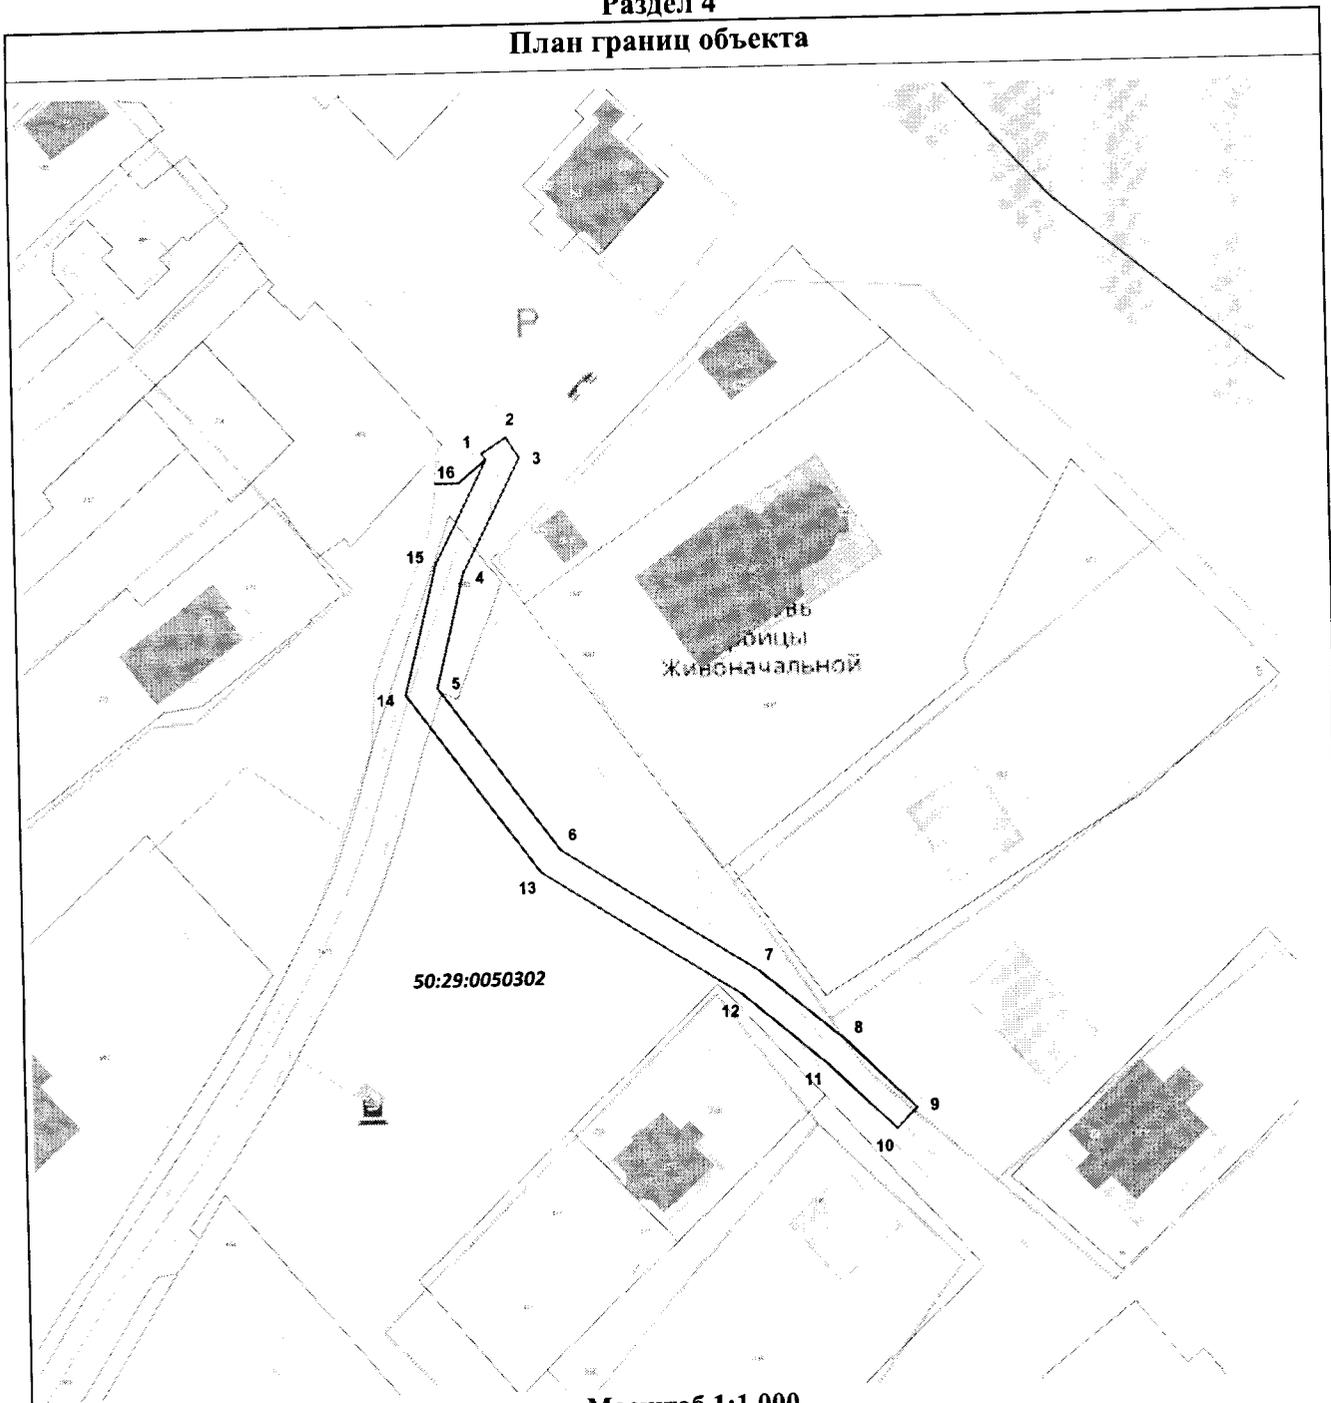

Масштаб 1:1 000

Используемые условные знаки и обозначения:

-  - граница кадастрового квартала по сведениям ЕГРН
-  - граница земельного участка по сведениям ЕГРН
-  - граница зоны
-  - характеристическая точка границы зоны

Подпись \_\_\_\_\_



Дата « 31 » \_\_\_\_\_ марта 20 23 г.

Место для отпечатка печати (при наличии) лица, составившего описание местоположения границ объекта