


ВНЕСЕНИЕ ИЗМЕНЕНИЙ В ПРАВИЛА ЗЕМЛЕПОЛЬЗОВАНИЯ И ЗАСТРОЙКИ ТЕРРИТОРИИ (ЧАСТИ ТЕРРИТОРИИ) ГОРОДСКОГО ОКРУГА ВОСКРЕСЕНСК МОСКОВСКОЙ ОБЛАСТИ ПРИМЕНИТЕЛЬНО К НАСЕЛЕННОМУ ПУНКТУ С. ЮРАСОВО

КАРТА ГРАДОСТРОИТЕЛЬНОГО ЗОНИРОВАНИЯ С ОТОБРАЖЕНИЕМ ГРАНИЦЫ НАСЕЛЕННОГО ПУНКТА, ГРАНИЦ ЗОН С ОСОБЫМИ УСЛОВИЯМИ ИСПОЛЬЗОВАНИЯ ТЕРРИТОРИЙ, ГРАНИЦ ТЕРРИТОРИЙ ОБЪЕКТОВ КУЛЬТУРНОГО НАСЛЕДИЯ И ГРАНИЦ ТЕРРИТОРИЙ ИСТОРИЧЕСКИХ ПОСЕЛЕНИЙ (ПО СВЕДЕНИЯМ ЕГРН)

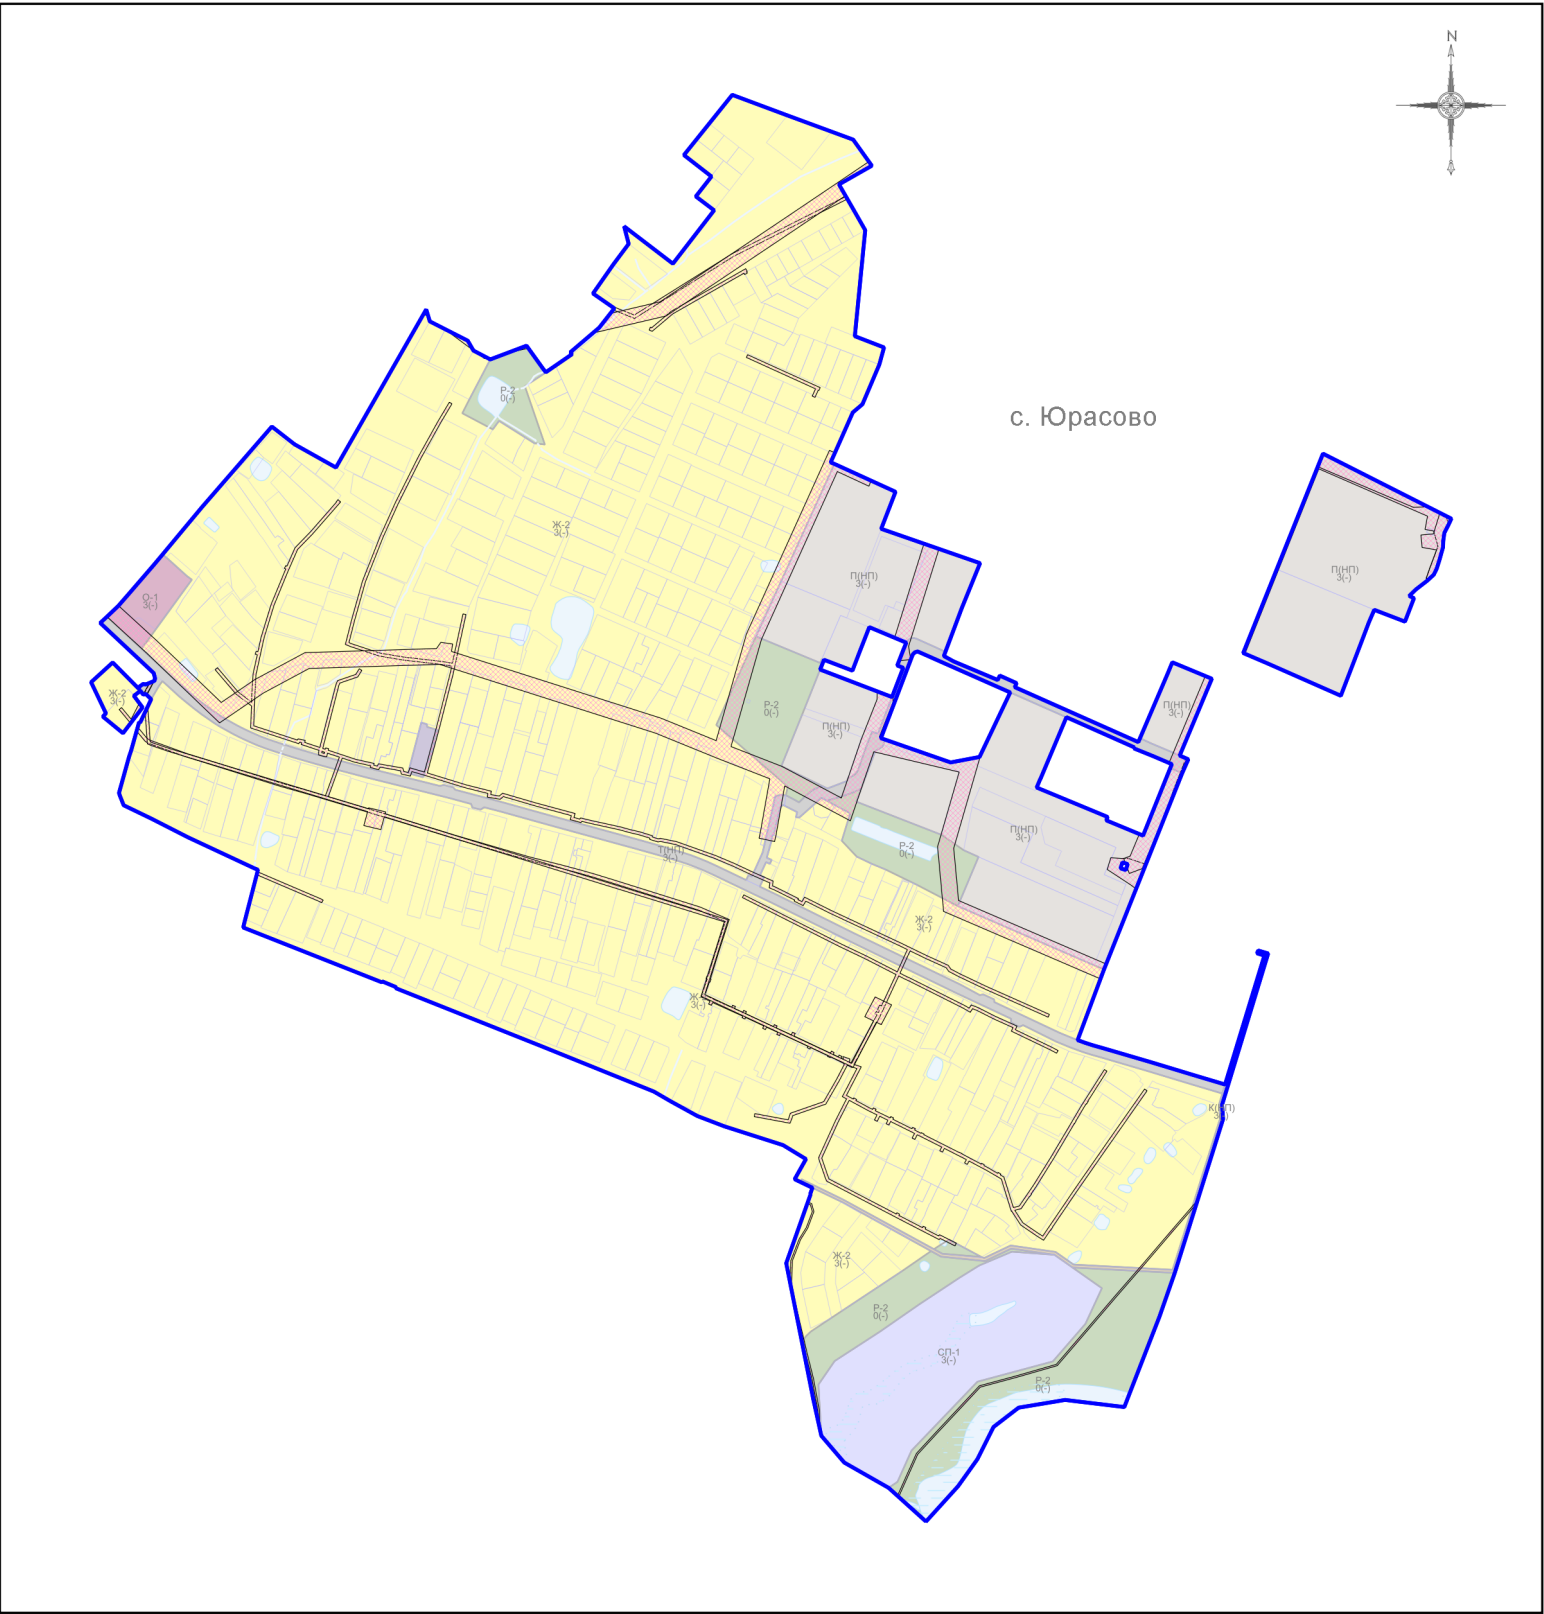

Условные обозначения:

Границы

- Населённого пункта
- Земельных участков (по данным ЕГРН)
- Территориальных зон

Территории

- Земли, покрытые поверхностными водами

Территориальные зоны

- Ж-2 - Зона застройки индивидуальными жилыми домами
- О-1 - Многофункциональная общественно-деловая зона
- О-2 - Специализированная общественно-деловая зона
- К(НП) - Коммунальная зона (в границах населенного пункта)
- П(НП) - Производственная зона (в границах населенного пункта)
- Т(НП) - Зона транспортной инфраструктуры (в границах населенного пункта)
- Р-2 - Природно-рекреационная зона
- СП-1 - Зона мест погребения

Зоны с особыми условиями использования территорий

- Охранная зона инженерных коммуникаций

Подписи территориальных зон

- О-1 - Виды территориальных зон
- 3 - Предельное количество надземных этажей
- (-) - Предельная высотность (в метрах)

|                          |                  |         |      |   |                                                                |      |        |
|--------------------------|------------------|---------|------|---|----------------------------------------------------------------|------|--------|
| Должность                | ФИО              | Подпись | Дата | Договор от 18.04.2025 № 229-2025-Э   |                                                                |      |        |
| Зам. нач. отд. №1 МГП    | Д.М. Пападопулос |         |      | Московская область, городской округ Воскресенск, с. Юрасово   |                                                                |      |        |
| ГИП отд. № 1 МГП         | Д.А. Косенко     |         |      |   |                                                                |      |        |
| ГИП отд. № 1 МГП         | А.В. Склярова    |         |      |   |                                                                |      |        |
| Глав. спец. отд. № 1 МГП | А.С. Марченкова  |         |      | Внесение изменений в Правила землепользования и застройки территории (части территории) городского округа Воскресенск Московской области применительно к населенному пункту с. Юрасово | Стадия                                                         | Лист | Листов |
|                          |                  |         |      |   | ГД                                                             | 2.2  | 3      |
|                          |                  |         |      |   | НИИПИ градостроительства<br>ГАОУ МО «НИИПИ градостроительства» |      |        |
| Проверил                 | Д.М. Пападопулос |         |      |   |                                                                |      |        |