

**Администрация
городского округа Воскресенск
Московской области**

ПОСТАНОВЛЕНИЕ

21.04.2023 № 4018

Об установлении публичного сервитута в порядке главы V.7. Земельного кодекса Российской Федерации по адресу (местоположение): Российская Федерация, Московская область, городской округ Воскресенск, д. Городище, в пользу АО «Мособлгаз», в целях размещения линейного объекта недвижимости: «Подземный газопровод низкого давления», кадастровый номер 50:29:0050204:767, для беспрепятственной эксплуатации, капитального и текущего ремонта, принадлежащего на праве собственности АО «Мособлгаз»

В соответствии с Земельным кодексом Российской Федерации, Федеральным законом от 06.10.2003 № 131-ФЗ «Об общих принципах организации местного самоуправления в Российской Федерации», Законом Московской области № 23/96-ОЗ «О регулировании земельных отношений в Московской области», руководствуясь Уставом городского округа Воскресенск Московской области, учитывая ходатайство АО «Мособлгаз» от 21.06.2023 № P001-0048198848-72859031,

ПОСТАНОВЛЯЮ:

1. Установить публичный сервитут на срок 588 месяцев в отношении земельных участков, согласно приложению к настоящему постановлению, в пользу АО «Мособлгаз» в целях размещения линейного объекта недвижимости: «Подземный газопровод низкого давления», кадастровый номер 50:29:0050204:767, для беспрепятственной эксплуатации, капитального и текущего ремонта, принадлежащего на праве собственности АО «Мособлгаз», в границах в соответствии с приложением к настоящему постановлению.

Срок, в течение которого в соответствии с расчетом заявителя использование земельного участка (его части) и (или) расположенного на нем объекта недвижимости в соответствии с их разрешенным использованием будет в соответствии с подпунктом 4 пункта 1 статьи 39.41 Земельного кодекса Российской Федерации невозможно или существенно затруднено (при возникновении таких обстоятельств) - 3 месяца.

АО «Мособлгаз» обязано привести земли, земельный участок, указанный в пункте 1 к

настоящему постановлению, в состоянии, пригодное для использования в соответствии с видом разрешенного использования, в сроки, предусмотренные пунктом 8 статьи 39.50 Земельного кодекса Российской Федерации.

2. Администрации в течение 5 рабочих дней направить копию настоящего постановления в Управление Федеральной службы государственной регистрации, кадастра и картографии по Московской области для внесения сведений об установлении публичного сервитута в отношении земельного участка, указанного в пункте 1 настоящего постановления, в Единый государственный реестр недвижимости.

3. Администрации в течение 5 рабочих дней разместить настоящее постановление на официальном информационном сайте администрации - <https://vos-mo.ru/> в информационно-телекоммуникационной сети «Интернет» и в течение 5 рабочих дней направить копию настоящего постановления правообладателю земельного участка, в отношении которого принято решение об установлении публичного сервитута.

4. Управлению земельно-имущественных отношений Администрации городского округа Воскресенск Московской области (Манжосова Ю.С.) в течение 5 рабочих дней направить обладателю публичного сервитута копию настоящего постановления, сведения о лицах, являющихся правообладателями земельных участков, сведения о лицах, подавших заявления об учете их прав (обременений прав) на земельные участки, способах связи с ними, копии документов, подтверждающих права указанных лиц на земельные участки.

5. Контроль за выполнением настоящего постановления возложить на заместителя Главы Администрации городского округа Воскресенск Московской области Гарибяна С.П.

Глава городского округа Воскресенск



А.В. Малкин

Приложение
к постановлению
Администрации
городского округа
Воскресенск Московской
области
от 21.07.2023 № 4018

№	Кадастровый номер земельного участка	Адрес / описание местоположения
	1	2
1.	50:29:0050301:55	Местоположение установлено относительно ориентира, расположенного в границах участка. Почтовый адрес ориентира: обл. Московская, р-н Воскресенский, с/о Гостиловский, д. Городище, дом 10.
2.	50:29:0050204:312	Московская область, Воскресенский район, д. Городище, ул. Мира, д. 12, кв. 2
3.	50:29:0050301:339	Московская область, Воскресенский район, д. Городище, ул. Мира, д.12, кв.1

ОПИСАНИЕ МЕСТОПОЛОЖЕНИЯ ГРАНИЦ

Публичный сервитут объекта «Линейный объект недвижимости: подземный газопровод низкого давления»,
кадастровый номер 50:29:0050204:767

(наименование объекта, местоположение границ которого описано (далее - объект))

Раздел 1

Сведения об объекте

№ п/п	Характеристики объекта	Описание характеристик
1	2	3
1	Местоположение объекта	Московская область, городской округ Воскресенск, Городище д
2	Площадь объекта ± величина погрешности определения площади ($P \pm \Delta P$)	436 м ² ± 7 м ²
3	Иные характеристики объекта	Вид объекта реестра границ: Зона с особыми условиями использования территории Содержание ограничений использования объектов недвижимости в пределах зоны или территории: Публичный сервитут, для целей размещения линейных объектов системы газоснабжения, их неотъемлемых технологических частей. Срок установления 49 лет. Обладатель публичного сервитута: Акционерное Общество "Мособлгаз". Адрес: Московская обл, г. Одинцово, д. Раздоры, 1-й км Рублево-Успенского шоссе, д. 1, корп. Б. Электронная почта: info@mosoblgaz.ru

Раздел 2


Сведения о местоположении границ объекта

1. Система координат МСК-50, зона 2

2. Сведения о характерных точках границ объекта

Обозначение характерных точек границ	Координаты, м		Метод определения координат характерной точки	Средняя квадратическая погрешность положения характерной точки (Mt), м	Описание обозначения точки на местности (при наличии)
	X	Y			
1	2	3	4	5	6
1	423 159,05	2 256 584,90	Аналитический метод	0,10	—
2	423 158,48	2 256 579,92		0,10	
3	423 162,46	2 256 579,46		0,10	
4	423 162,57	2 256 580,44		0,10	
5	423 173,74	2 256 579,10		0,10	
6	423 178,16	2 256 628,91		0,10	
7	423 218,22	2 256 616,65		0,10	
8	423 219,39	2 256 620,47		0,10	
9	423 174,62	2 256 634,19		0,10	
10	423 170,12	2 256 583,56		0,10	
1	423 159,05	2 256 584,90		0,10	
3. Сведения о характерных точках части (частей) границы объекта					
1	2	3	4	5	6
—	—	—	—	—	—

Раздел 4
План границ объекта

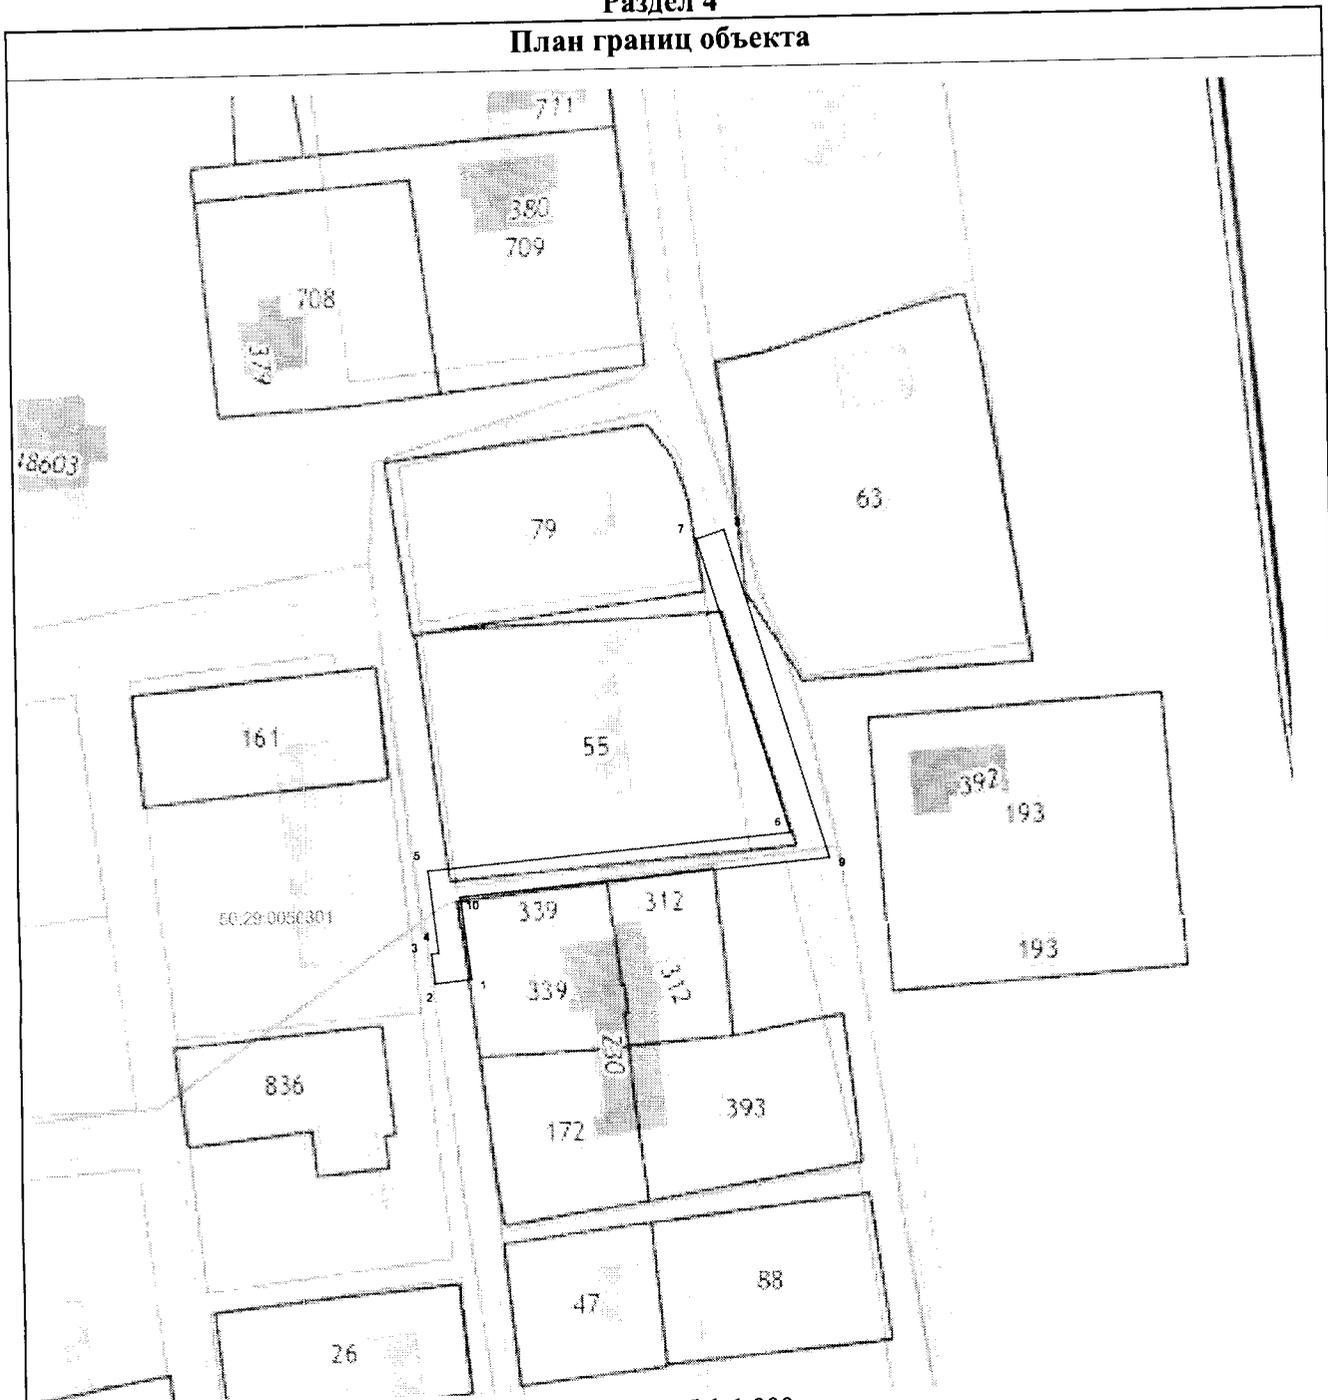

Масштаб 1:1 000

Используемые условные знаки и обозначения:

- 7 - характерная точка границы зоны
- - граница зоны
- - граница кадастрового квартала по сведениям ЕГРН
- - граница земельного участка по сведениям ЕГРН

Подпись _____



Дата « 30 » мая 20 23 г.

Место для оттиска печати (при наличии) лица, составившего описание местоположения границ объекта