

**Администрация
городского округа Воскресенск
Московской области**

ПОСТАНОВЛЕНИЕ
16.12.2022 № *6634*

Об установлении публичного сервитута в порядке главы V.7. Земельного кодекса Российской Федерации по адресу (местоположение): Российская Федерация, Московская область, городской округ Воскресенск, д. Марьинка, в пользу акционерного общества «Мособлгаз» в целях размещения объекта газового хозяйства – газопровода низкого давления $P \leq 0,005$ Мпа для организации подключения (технологического присоединения) к сетям газоснабжения и у которого отсутствуют права на земельный участок, в границах в соответствии с описанием местоположения границ

В соответствии с Земельным кодексом Российской Федерации, Федеральным законом от 06.10.2003 № 131-ФЗ «Об общих принципах организации местного самоуправления в Российской Федерации», Законом Московской области № 23/96-ОЗ «О регулировании земельных отношений в Московской области», руководствуясь Уставом городской округ Воскресенск, учитывая ходатайство акционерного общества «Мособлгаз» от 07.11.2022 № P001-0337978110-65830201,

ПОСТАНОВЛЯЮ:

1. Установить публичный сервитут на срок 11 месяцев в отношении земельных участков, согласно приложению № 1 к настоящему постановлению, в пользу акционерного общества «Мособлгаз», в целях размещения объекта газового хозяйства – газопровода низкого давления $P \leq 0,005$ Мпа для организации подключения (технологического присоединения) к сетям газоснабжения и у которого отсутствуют права на земельный

участок, в границах в соответствии с описанием местоположения границ, в границах в соответствии с приложением к настоящему постановлению.

АО «Мособлгаз» обязано привести земельный участок, указанный в пункте 1 постановления, в состояние, пригодное для использования в соответствии с видом разрешенного использования, в сроки, предусмотренные пунктом 8 статьи 39.50 Земельного кодекса Российской Федерации.

2. Администрации в течение 5 рабочих дней направить копию настоящего постановления в Управление Федеральной службы государственной регистрации, кадастра и картографии по Московской области для внесения сведений об установлении публичного сервитута в отношении земельных участков, указанных в пункте 1 настоящего постановления, в Единый государственный реестр недвижимости.

3. Администрации в течение 5 рабочих дней разместить настоящее постановление на официальном информационном сайте администрации - <https://vos-mo.ru/> в информационно-телекоммуникационной сети «Интернет». в течение 5 рабочих дней направить копию настоящего постановления правообладателю земельного участка, в отношении которого принято решение об установлении публичного сервитута.

4. Управлению земельно-имущественных отношений Администрации городского округа Воскресенск Московской области (Манжосова Ю.С.) в течение 5 рабочих дней направить обладателю публичного сервитута копию настоящего постановления, сведения о лицах, являющихся правообладателями земельных участков, сведения о лицах, подавших заявления об учете их прав (обременений прав) на земельные участки, способах связи с ними, копии документов, подтверждающих права указанных лиц на земельные участки.

5. Контроль за выполнением настоящего постановления возложить на заместителя Главы Администрации городского округа Воскресенск Московской области Иванова А.Д

Глава городского округа Воскресенск



А.В. Болотников

Приложение
к постановлению

от 16.11.2011 г. № 6634

№	Кадастровый номер земельного участка	Адрес / описание местоположения
1	2	3
1	50:29:0010501:163	обл. Московская, р-н Воскресенский, г/пос им. Цюрупы, д. Марьянка, уч. 94-а
2	50:29:0010501:50	Местоположение установлено относительно ориентира, расположенного в границах участка. Почтовый адрес ориентира: обл. Московская, р-н Воскресенский, с/о Ашитковский, д. Марьянка, дом 65.

ОПИСАНИЕ МЕСТОПОЛОЖЕНИЯ ГРАНИЦ

Публичный сервитут в целях размещения объекта "Газопровод низкого давления $P \leq 0,005$ МПа, по

адресу: Московская область, городской округ Воскресенск, д. Марьинка"

(наименование объекта, местоположение границ которого описано (далее - объект)

Раздел 1


Сведения об объекте		
№ п/п	Характеристики объекта	Описание характеристик
1	2	3
1	Местоположение объекта	Московская область, г.о. Воскресенск, д. Марьинка
2	Площадь объекта \pm величина погрешности определения площади ($P \pm \Delta P$)	129 м ² \pm 4 м ²
3	Иные характеристики объекта	Вид объекта реестра границ: Зона с особыми условиями использования территории Содержание ограничений использования объектов недвижимости в пределах зоны или территории: Публичный сервитут в целях размещения объекта "Газопровод низкого давления $P \leq 0,005$ МПа, по адресу: Московская область, городской округ Воскресенск, д. Марьинка". Наименование охраняемого объекта: Газопровод низкого давления $P \leq 0,005$ МПа

Раздел 2

Сведения о местоположении границ объекта					
1. Система координат		МСК-50, зона 2			
2. Сведения о характерных точках границ объекта					
Обозначение характерных точек границ	Координаты, м		Метод определения координат характерной точки	Средняя квадратическая погрешность положения характерной точки (M _t), м	Описание обозначения точки на местности (при наличии)
	X	Y			
1	2	3	4	5	6
1					
1	438 648,09	2 258 714,59	Аналитический метод	0,10	—
2	438 648,00	2 258 717,88		0,10	
3	438 614,67	2 258 716,93		0,10	
4	438 614,75	2 258 714,03		0,10	
5	438 626,05	2 258 714,69		0,10	
1	438 648,09	2 258 714,59		0,10	
2					
6	438 445,60	2 258 648,93	Аналитический метод	0,10	—
7	438 441,50	2 258 648,81		0,10	
8	438 435,83	2 258 642,71		0,10	
9	438 435,96	2 258 638,40		0,10	
6	438 445,60	2 258 648,93		0,10	
6	438 445,60	2 258 648,93		0,10	
3. Сведения о характерных точках части (частей) границы объекта					
1	2	3	4	5	6
—	—	—	—	—	—

Прохождение границы		Описание прохождения границы
от точки	до точки	
1	2	3
—	—	—

Раздел 4
План границ объекта

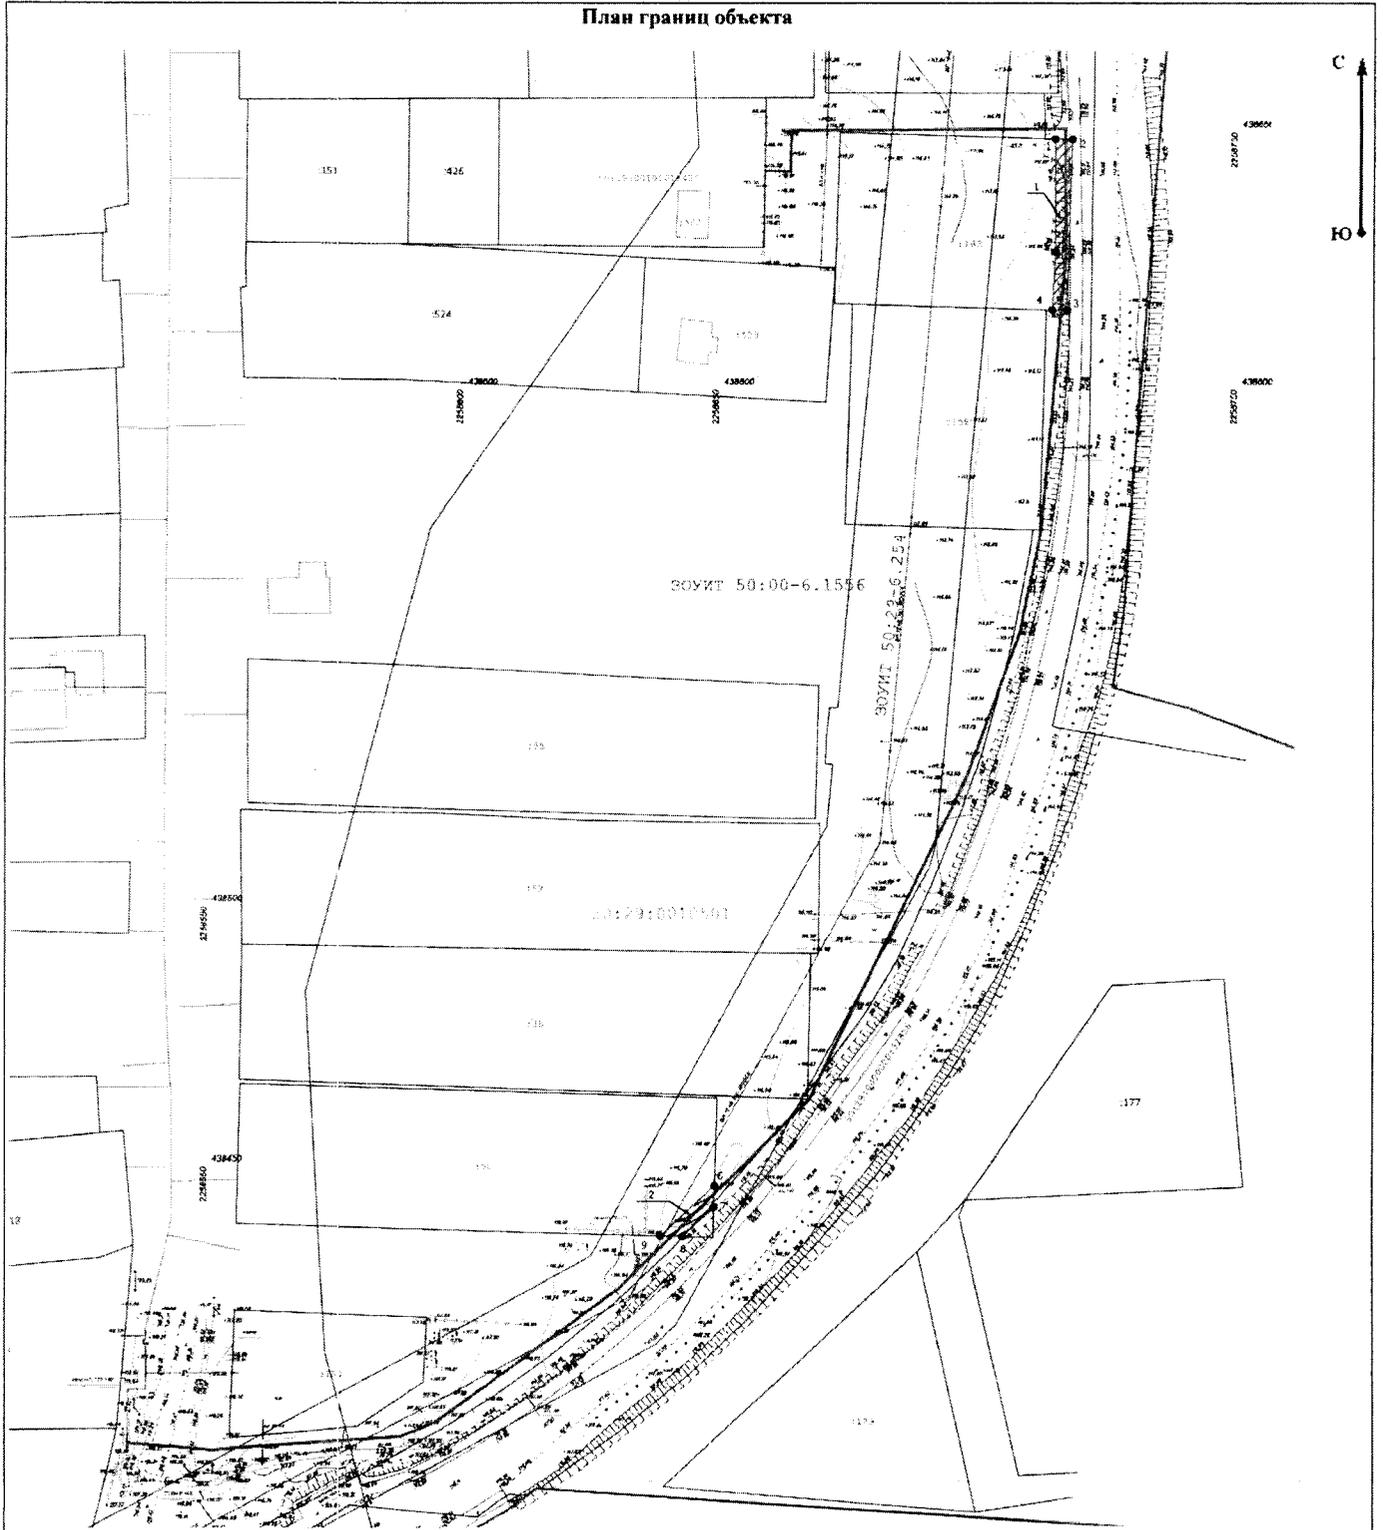

Масштаб 1:1 000

Используемые условные знаки и обозначения:

-  - Граница кадастрового квартала
-  - Границы земельных участков, стоящие на кадастровом учете с уточненными границами
-  - Вновь образованная часть контура публичного сервитута
-  - Проектируемый газопровод

Подпись



Дата « 27 » 10 20 22 г.

Место для оттиска печати (при наличии) лица, составившего описание местоположения границ объекта