

**Администрация
городского округа Воскресенск
Московской области**

ПОСТАНОВЛЕНИЕ

25.08.2023 № 4818

Об установлении публичного сервитута в порядке главы V.7. Земельного кодекса Российской Федерации по адресу (местоположение): Российская Федерация, Московская область, городской округ Воскресенск, д. Золотово, в пользу АО «Мособлгаз», в целях размещения линейного объекта недвижимости: «Газопровод высокого давления $P \leq 1,2$ МПа, шкафной газорегуляторный пункт, газопровод среднего давления $P \leq 0,3$ МПа», для организации подключения (технологического присоединения) к сетям газоснабжения

В соответствии с Земельным кодексом Российской Федерации, Федеральным законом от 06.10.2003 № 131-ФЗ «Об общих принципах организации местного самоуправления в Российской Федерации», Законом Московской области № 23/96-ОЗ «О регулировании земельных отношений в Московской области», руководствуясь Уставом городского округа Воскресенск Московской области, учитывая ходатайство АО «Мособлгаз» от 25.07.2023 № P001-4909656807-73969416,

ПОСТАНОВЛЯЮ:

1. Установить публичный сервитут на срок 120 месяцев в отношении земельных участков, согласно приложению к настоящему постановлению, в пользу АО «Мособлгаз» в целях размещения линейного объекта недвижимости: «Газопровод высокого давления $P \leq 1,2$ МПа, шкафной газорегуляторный пункт, газопровод среднего давления $P \leq 0,3$ МПа», для организации подключения (технологического присоединения) к сетям газоснабжения, в границах в соответствии с приложением к настоящему постановлению.

Срок, в течение которого в соответствии с расчетом заявителя использование земельного участка (его части) и (или) расположенного на нем объекта недвижимости в соответствии с их разрешенным использованием будет в соответствии с подпунктом 4 пункта 1 статьи 39.41 Земельного кодекса Российской Федерации невозможно или существенно затруднено (при возникновении таких обстоятельств) - 11 месяцев.

АО «Мособлгаз» обязано привести земли, указанные в пункте 1 настоящего постановления, в состояние, пригодное для использования в соответствии с видом разрешенного использования, в сроки, предусмотренные пунктом 8 статьи 39.50 Земельного

кодекса Российской Федерации.

2. Администрации в течение 5 рабочих дней направить копию настоящего постановления в Управление Федеральной службы государственной регистрации, кадастра и картографии по Московской области для внесения сведений об установлении публичного сервитута в отношении земельного участка, указанного в пункте 1 настоящего постановления, в Единый государственный реестр недвижимости.

3. Администрации в течение 5 рабочих дней разместить настоящее постановление на официальном информационном сайте администрации - <https://vos-mo.ru/> в информационно-телекоммуникационной сети «Интернет» и в течение 5 рабочих дней направить копию настоящего постановления правообладателям земельного участка, в отношении которого принято решение об установлении публичного сервитута.

4. Управлению земельно-имущественных отношений Администрации городского округа Воскресенск Московской области в течение 5 рабочих дней направить обладателям публичного сервитута копию настоящего постановления, сведения о лицах, являющихся правообладателями земельных участков, сведения о лицах, подавших заявления об учете их прав (обременений прав) на земельные участки, способах связи с ними, копии документов, подтверждающих права указанных лиц на земельные участки.

5. Контроль за выполнением настоящего постановления возложить на заместителя Главы Администрации городского округа Воскресенск Московской области Гарибяна С.П.

Глава городского округа Воскресенск



А.В. Малкин

Приложение
к постановлению
Администрации
городского округа
Воскресенск
Московской области

от 15.08.2018 № 4818

№	Кадастровый номер земельного участка	Адрес / описание местоположения
	1	2
1.	50:29:0030303:1682	Московская область, Воскресенский муниципальный район, сельское поселение Ашитковское, ДНТ «Новое Фаустово», уч. 126
2.	50:29:0030308:657	Местоположение установлено относительно ориентира, расположенного за пределами участка. Ориентир с. Фаустово. Участок находится примерно в 690м, по направлению на юг от ориентира. Почтовый адрес ориентира: обл. Московская, р-н Воскресенский, уч-к 113.

ГРАФИЧЕСКОЕ ОПИСАНИЕ
местоположения границ населенных пунктов, территориальных
зон, особо охраняемых природных территорий, зон с особыми
условиями использования территории

Публичный сервитут в целях размещения объекта «Газопровод высокого давления $P \leq 1,2$ МПа, шкафной газорегуляторный пункт, газопровод среднего давления $P \leq 0,3$ МПа, по адресу: Московская область, городской округ Воскресенск, деревня Золотово»

(наименование объекта, местоположение границ которого описано (далее - объект))

Раздел 1

Сведения об объекте		
№ п/п	Характеристики объекта	Описание характеристик
1	2	3
1	Местоположение объекта	Московская область, Воскресенск г.о., Золотово д
2	Площадь объекта $\pm$ величина погрешности определения площади ($P \pm \Delta P$)	$487 \text{ м}^2 \pm 8 \text{ м}^2$
3	Иные характеристики объекта	Вид объекта реестра границ: Зона с особыми условиями использования территории Вид объекта по документу: Публичный сервитут в целях размещения объекта «Газопровод высокого давления $P \leq 1,2$ МПа, шкафной газорегуляторный пункт, газопровод среднего давления $P \leq 0,3$ МПа, по адресу: Московская область, городской округ Воскресенск, деревня Золотово»

Раздел 2

Раздел 2

Сведения о местоположении границ объекта					
1. Система координат		МСК-50, зона 2			
2. Сведения о характерных точках границ объекта					
Обозначение характерных точек границ	Координаты, м		Метод определения координат характерной точки	Средняя квадратическая погрешность положения характерной точки (Mt), м	Описание обозначения точки на местности (при наличии)
	X	Y			
1	2	3	4	5	6
Зона 1(1)					
1	432 436,76	2 251 589,75	Аналитический метод	0,10	—
2	432 421,39	2 251 583,19		0,10	
3	432 411,07	2 251 580,01		0,10	
4	432 396,88	2 251 566,04		0,10	
5	432 396,12	2 251 565,10		0,10	
6	432 393,31	2 251 564,42		0,10	
7	432 370,57	2 251 562,08		0,10	
8	432 370,20	2 251 558,01		0,10	
9	432 390,50	2 251 560,11		0,10	
10	432 399,45	2 251 562,98		0,10	
11	432 413,10	2 251 576,49		0,10	
12	432 413,83	2 251 577,11		0,10	
13	432 414,63	2 251 577,62		0,10	
14	432 431,88	2 251 586,70		0,10	
1	432 436,76	2 251 589,75	0,10		
Зона 1(2)					
15	432 091,80	2 251 546,28	Аналитический метод	0,10	—
16	432 090,38	2 251 562,33		0,10	
17	432 090,23	2 251 563,98		0,10	
18	432 088,91	2 251 564,26		0,10	
19	432 086,92	2 251 564,36		0,10	
20	432 084,94	2 251 564,06		0,10	
21	432 083,62	2 251 563,61		0,10	
22	432 079,66	2 251 570,06		0,10	
23	432 076,25	2 251 567,96		0,10	
24	432 080,21	2 251 561,52		0,10	
25	432 079,42	2 251 560,76		0,10	
26	432 078,78	2 251 560,00		0,10	
27	432 077,74	2 251 558,29		0,10	
28	432 077,05	2 251 556,42		0,10	
29	432 076,76	2 251 554,44		0,10	
30	432 076,86	2 251 552,45		0,10	
31	432 077,35	2 251 550,51		0,10	
32	432 078,22	2 251 548,72		0,10	
33	432 079,76	2 251 546,21		0,10	
34	432 082,20	2 251 546,22		0,10	
15	432 091,80	2 251 546,28	0,10		
3. Сведения о характерных точках части (частей) границы объекта					
1	2	3	4	5	6
—	—	—	—	—	—

Раздел 3


Сведения о местоположении измененных (уточненных) границ объекта

1. Система координат МСК-50, зона 2

2. Сведения о характерных точках границ объекта

Обозначение характерных точек границы	Существующие координаты, м		Измененные (уточненные) координаты, м		Метод определения координат характерной точки	Средняя квадратическая погрешность положения характерной точки (Mt), м	Описание обозначения точки на местности (при наличии)
	X	Y	X	Y			
1	2	3	4	5	6	7	8
—	—	—	—	—	—	—	—
3. Сведения о характерных точках части (частей) границы объекта							
1	2	3	4	5	6	7	8
—	—	—	—	—	—	—	—

Раздел 4
План границ объекта

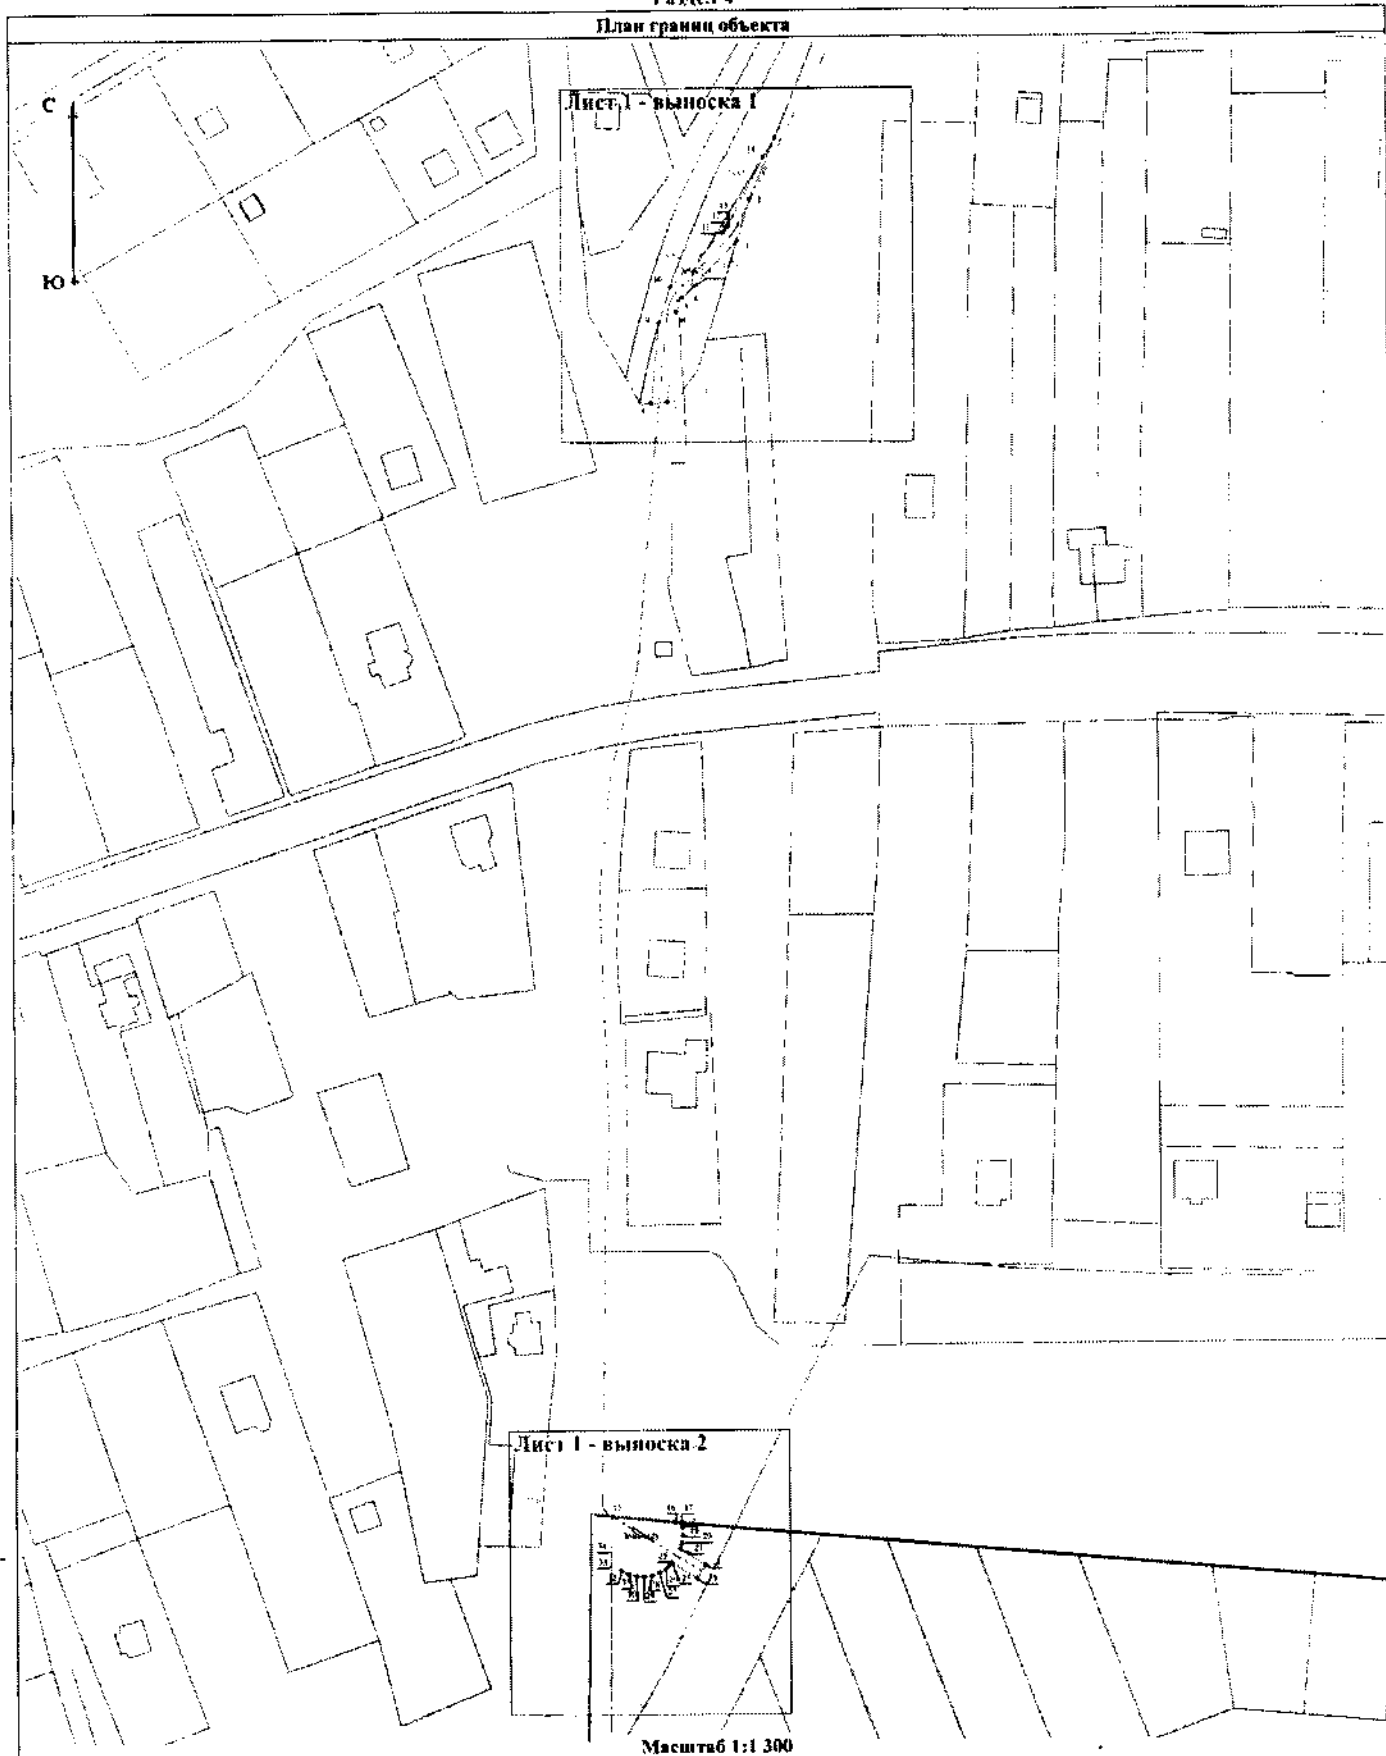

Условные обозначения:


- 1. - Обозначение вновь образованной части границы ЗОУИТ
- 1. - Обозначение характерной точки
- 1. - Обозначение и граница существующих объектов недвижимости

- Вновь образованная часть контура публичного сервитута, сведения о которой достаточны для определения ее местоположения
- Обозначение и граница кадастрового квартала
- Проектируемый газопровод

Подпись _____

Дата 18 июля 2023 г.

Место для отиска печати (при наличии) лица, составившего описание местоположения границ объекта

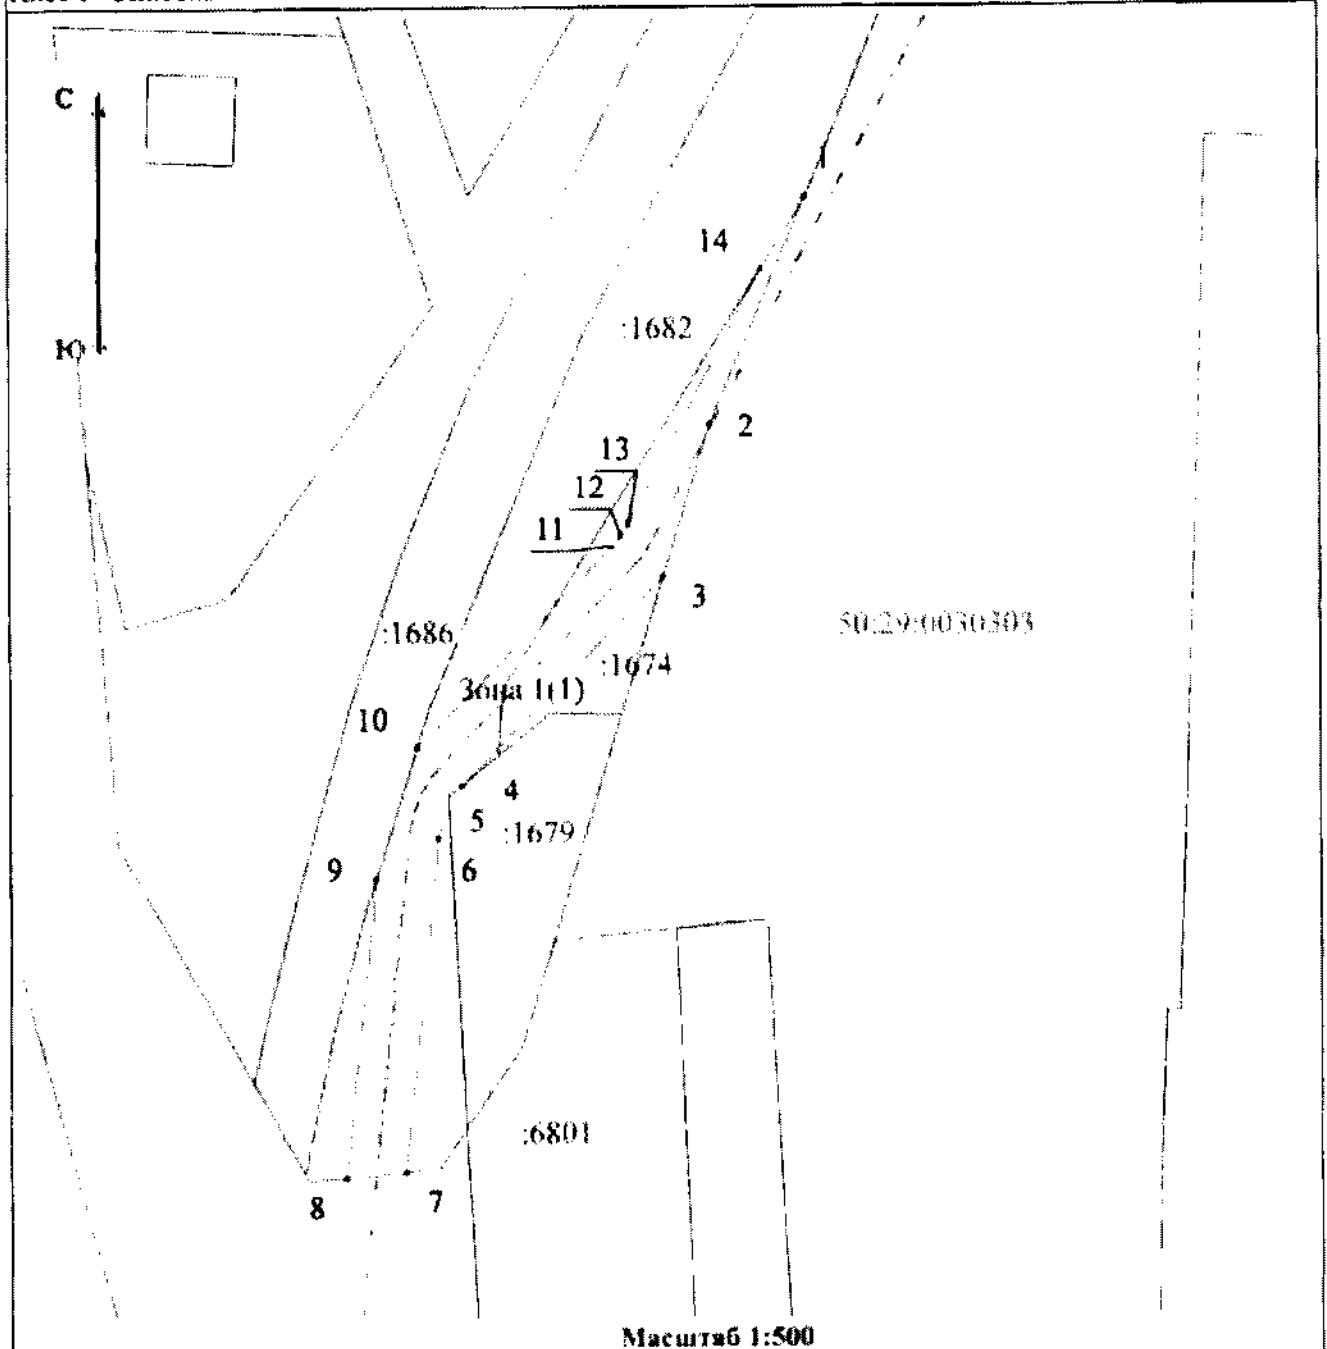

Условные обозначения:

- Обозначение вновь образованной части границы ЗОУИТ
- Вновь образованная часть контура публичного сервитута, сведения о которой достаточны для определения ее местоположения
- 1. - Обозначение характерной точки
- Обозначение и граница кадастрового квартала
- Обозначение и граница существующих объектов недвижимости
- Проектируемый газопровод

Подпись

Дата


18 июля 2023 г.

Место для оттиска печати (при наличии лица, составившего описание местоположения границ объекта)

Раздел 4

План границ объекта

Лист 1 - выноска 2

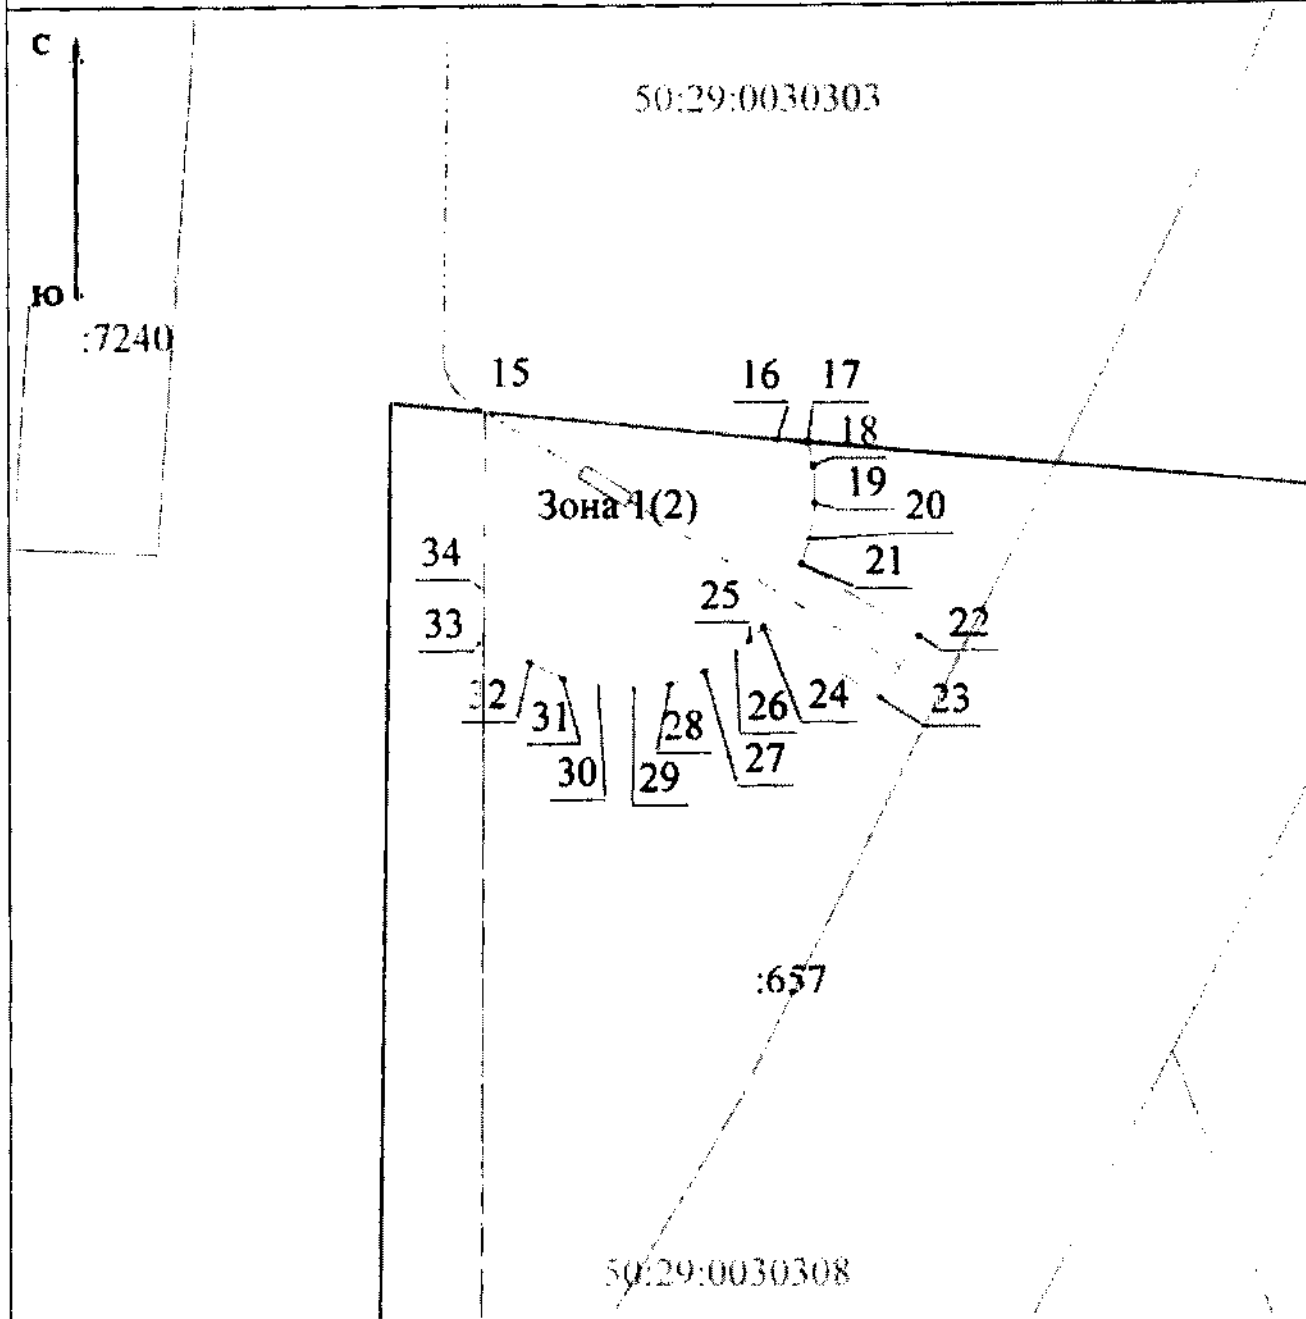

Масштаб 1:400

Условные обозначения:

- Обозначение вновь образованной части границы ЗОУИТ
- Вновь образованная часть контура публичного сервитута, сведения о которой достаточны для определения ее местоположения
- Обозначение характерной точки
- Обозначение и граница кадастрового квартала
- Обозначение и граница существующих объектов недвижимости
- Проектируемая дорожная граница

Подпись

Дата

18 июля 2023 г.

Место для оттиска печати (при наличии) лица, составившего описание местоположения границ объекта

ТЕКСТОВОЕ ОПИСАНИЕ
местоположения границ населенных пунктов, территориальных зон

Прохождение границы		Описание прохождения границы
от точки	до точки	
1	2	3
—	—	—