



**Администрация
городского округа Воскресенск
Московской области**

ПОСТАНОВЛЕНИЕ

01.12.2020 № 4551

Об установлении публичного сервитута площадью 91,8 кв.м в отношении земельного участка, расположенного на территории города Воскресенск городского округа Воскресенск Московской области, в пользу Акционерного общества «Мособлгаз» в целях размещения линейных объектов системы газоснабжения, их неотъемлемых технологических частей

В соответствии с Земельным кодексом Российской Федерации, Федеральным законом от 06.10.2003 № 131-ФЗ «Об общих принципах организации местного самоуправления в Российской Федерации», Законом Московской области от 07.06.1996 № 23/96-ОЗ «О регулировании земельных отношений в Московской области», руководствуясь Уставом городского округа Воскресенск Московской области, сводным заключением Министерства имущественных отношений Московской области от 21.10.2020 № 155-3 п. 13, учитывая ходатайство Акционерного общества «Мособлгаз» от 17.07.2020 об установлении публичного сервитута в отношении земель и частей земельных участков для строительства объекта технологического присоединения «Газопровод высокого давления $P \leq 0,6$ МПа» по адресу: Московская область, г. Воскресенск, ул. Московская, в районе дома 32Г, кадастровый номер 50:29:0071902:39,

ПОСТАНОВЛЯЮ:

1. Установить публичный сервитут сроком на 49 лет площадью 91,8 кв.м в отношении земель и земельного участка с кадастровым номером 50:29:0071902:39, расположенного на территории города Воскресенск городского округа Воскресенск Московской области, в пользу Акционерного общества «Мособлгаз» (ИНН 5032292612, ОГРН 1175024034734) для строительства объекта технологического присоединения «Газопровод высокого давления $P \leq 0,6$ МПа».
2. Утвердить границы публичного сервитута, установленного в соответствии с пунктом 1 настоящего постановления согласно приложению.
3. Срок, в течение которого, в соответствии с подпунктом 4 пункта 1 статьи 39.41 Земельного кодекса Российской Федерации, использование земельного участка (его части) и (или) расположенного на нем объекта недвижимого имущества в соответствии с их разрешенным использованием будет невозможно или существенно затруднено (при возникновении таких обстоятельств), по расчетам заявителя составляет 11 месяцев.
4. Порядок установления зоны с особыми условиями использования территорий и содержание ограничений прав на указанный в пункте 1 настоящего постановления земельного участка определен постановлением Правительства Российской Федерации от 20.11.2000 № 878 «Об утверждении Правил охраны газораспределительных сетей».

5. График выполнения работ при осуществлении деятельности, для обеспечения которой устанавливается публичный сервитут, определяется Договором о подключении (технологическом присоединении) объектов капитального строительства от 12.12.2007 № 00/2074-К0493-17 для строительства объекта технологического присоединения, утвержденным Акционерным обществом «Мособлгаз».

6. Акционерное общество «Мособлгаз», являясь обладателем публичного сервитута, обязано привести земельный участок в состояние, пригодное для использования в соответствии с видом разрешенного использования, в сроки, предусмотренные пунктом 8 статьи 39.50 Земельного Кодекса Российской Федерации.

7. Администрации городского округа Воскресенск Московской области направить в Управление Федеральной службы государственной регистрации, кадастра и картографии по Московской области настоящее постановление для внесения в Единый государственный реестр недвижимости сведений об ограничениях на земельный участок, указанный в пункте 1 настоящего постановления.

8. Администрации городского округа Воскресенск в течение пяти рабочих дней опубликовать настоящее постановление (без приложения) в газете «Наше Слово» и разместить на официальном сайте городского округа Воскресенск Московской области (в полном объеме).

9. Управлению земельно-имущественных отношений Администрации городского округа Воскресенск Московской области направить копию настоящего постановления правообладателю земельного участка, в отношении которого принято решение об установлении публичного сервитута.

10. Управлению земельно-имущественных отношений Администрации городского округа Воскресенск Московской области направить обладателю публичного сервитута копию настоящего постановления об установлении публичного сервитута, сведения о лицах, подавших заявления об учете их прав (обременений прав) на земельный участок, способах связи с ними, копии документов, подтверждающих права указанных лиц на земельный участок.



11. Контроль за исполнением настоящего постановления возложить на заместителя Главы Администрации городского округа Воскресенск Очековского Д.В.

Глава городского округа Воскресенск



А.В. Болотников

Схема размещения публичного сервитута

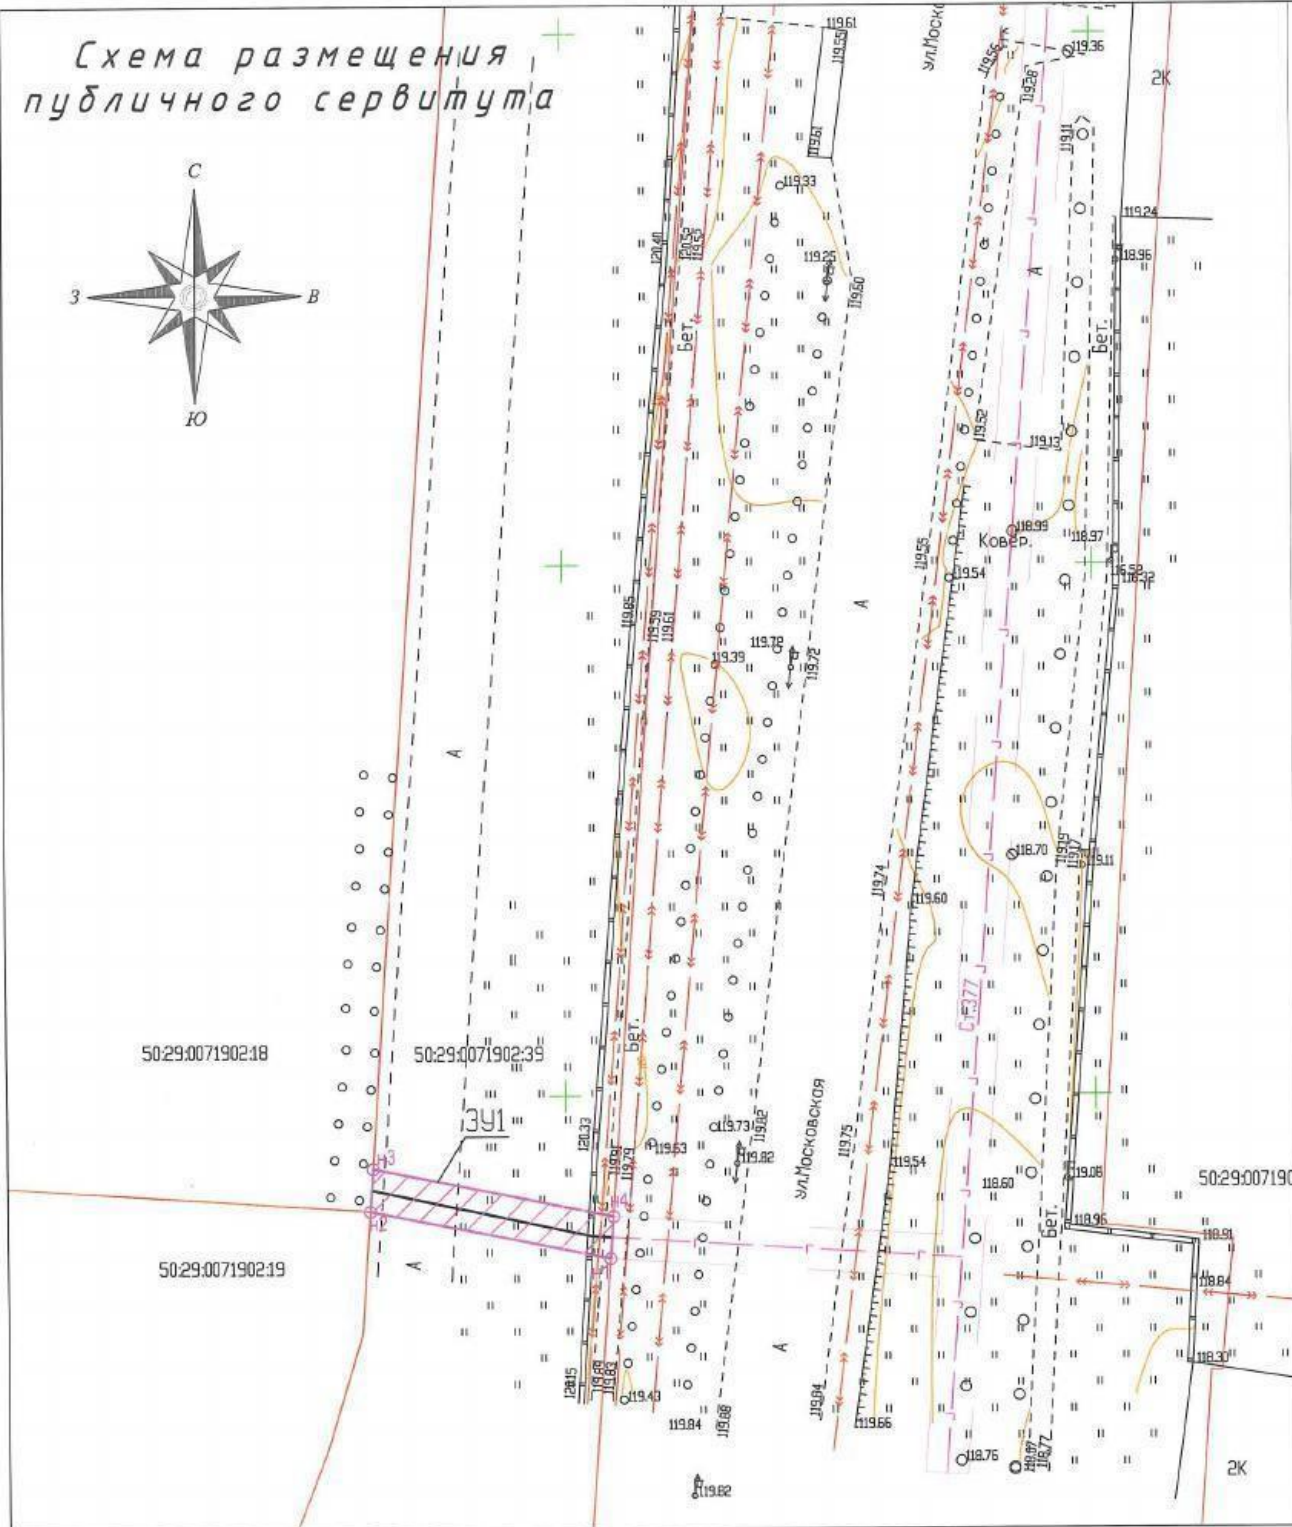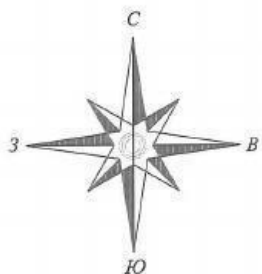

Приложение к постановлению
Администрации городского округа Воскресенск Московской области
01.12.2020 4551

Объект: Газопровод высокого давления Р_д0,6 МПа
Вид разрешенного использования: Трубопроводный транспорт (размещение газопроводов)
Местоположение/кадастровый номер: Московская область город Воскресенск улица
Московская в районе дома 32Г / кад. № 50:30:0071902:39
Кадастровый квартал: 50:30:0071902
Площадь испрашиваемого участка: 3У1 91,8 кв.м
Категория земель: земли населенных пунктов
Система координат: МСК-50
Масштаб: 1:500

Заявитель: АО "Мособлгаз"

Исполнитель: ООО "Косма"
Директор

Кадастровый инженер



В.Д. Смирнов

К.С. Трунов

Каталог координат 3У1

№ точки	X, м	Y, м	Длина линии, м
H1	415634,7	2265954,1	23,0
H2	415639,2	2265931,5	4,0
H3	415643,3	2265931,8	23,1
H4	415638,7	2265954,4	4,0

Описание границ смежных землепользователей:

От точки H1 до H2, от H3 до H4 зем. участок кад.№50:29:0071902:39
От точки H2 до точки H3 - зем. участок кад.№ 50:29:0071902:19 и зем. участок кад. №50:29:0071902:18
От точки H4 до точки H1 - земли государственной неразграниченной собственности

- существующие здания, сооружения
- существующие ограждения
- граница испрашиваемого земельного участка по координатам из ГКН
- граница земельного участка, включенная в ГКН по координатам из ГКН
- обозначение характерной точки испрашиваемого земельного участка
- обозначение испрашиваемого земельного участка
- существующие газопроводы
- проектируемый газопровод
- охранный зона существующего газопровода
- охранный зона проектируемого газопровода