



Схема границ для соглашения об установлении сервитута на кадастровом плане территории
в отношении части земельного участка с КН 50:29:0070802:74, в целях реконструкции кабельной линии 6кВ,
согласно ТЗ № 2022/15 от 25.05.2015 "Реконструкция КЛ-6 кВ от ПС-535 ОАО "Воскресенские минеральные удобрения"
до РП-11 фидер "город Л-3" и фидер "город Л-4", ГНБ" по адресу: Московская область, г. Воскресенск, ул. Куйбышева"

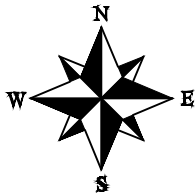

Масштаб-1:500
Система координат МСК-50

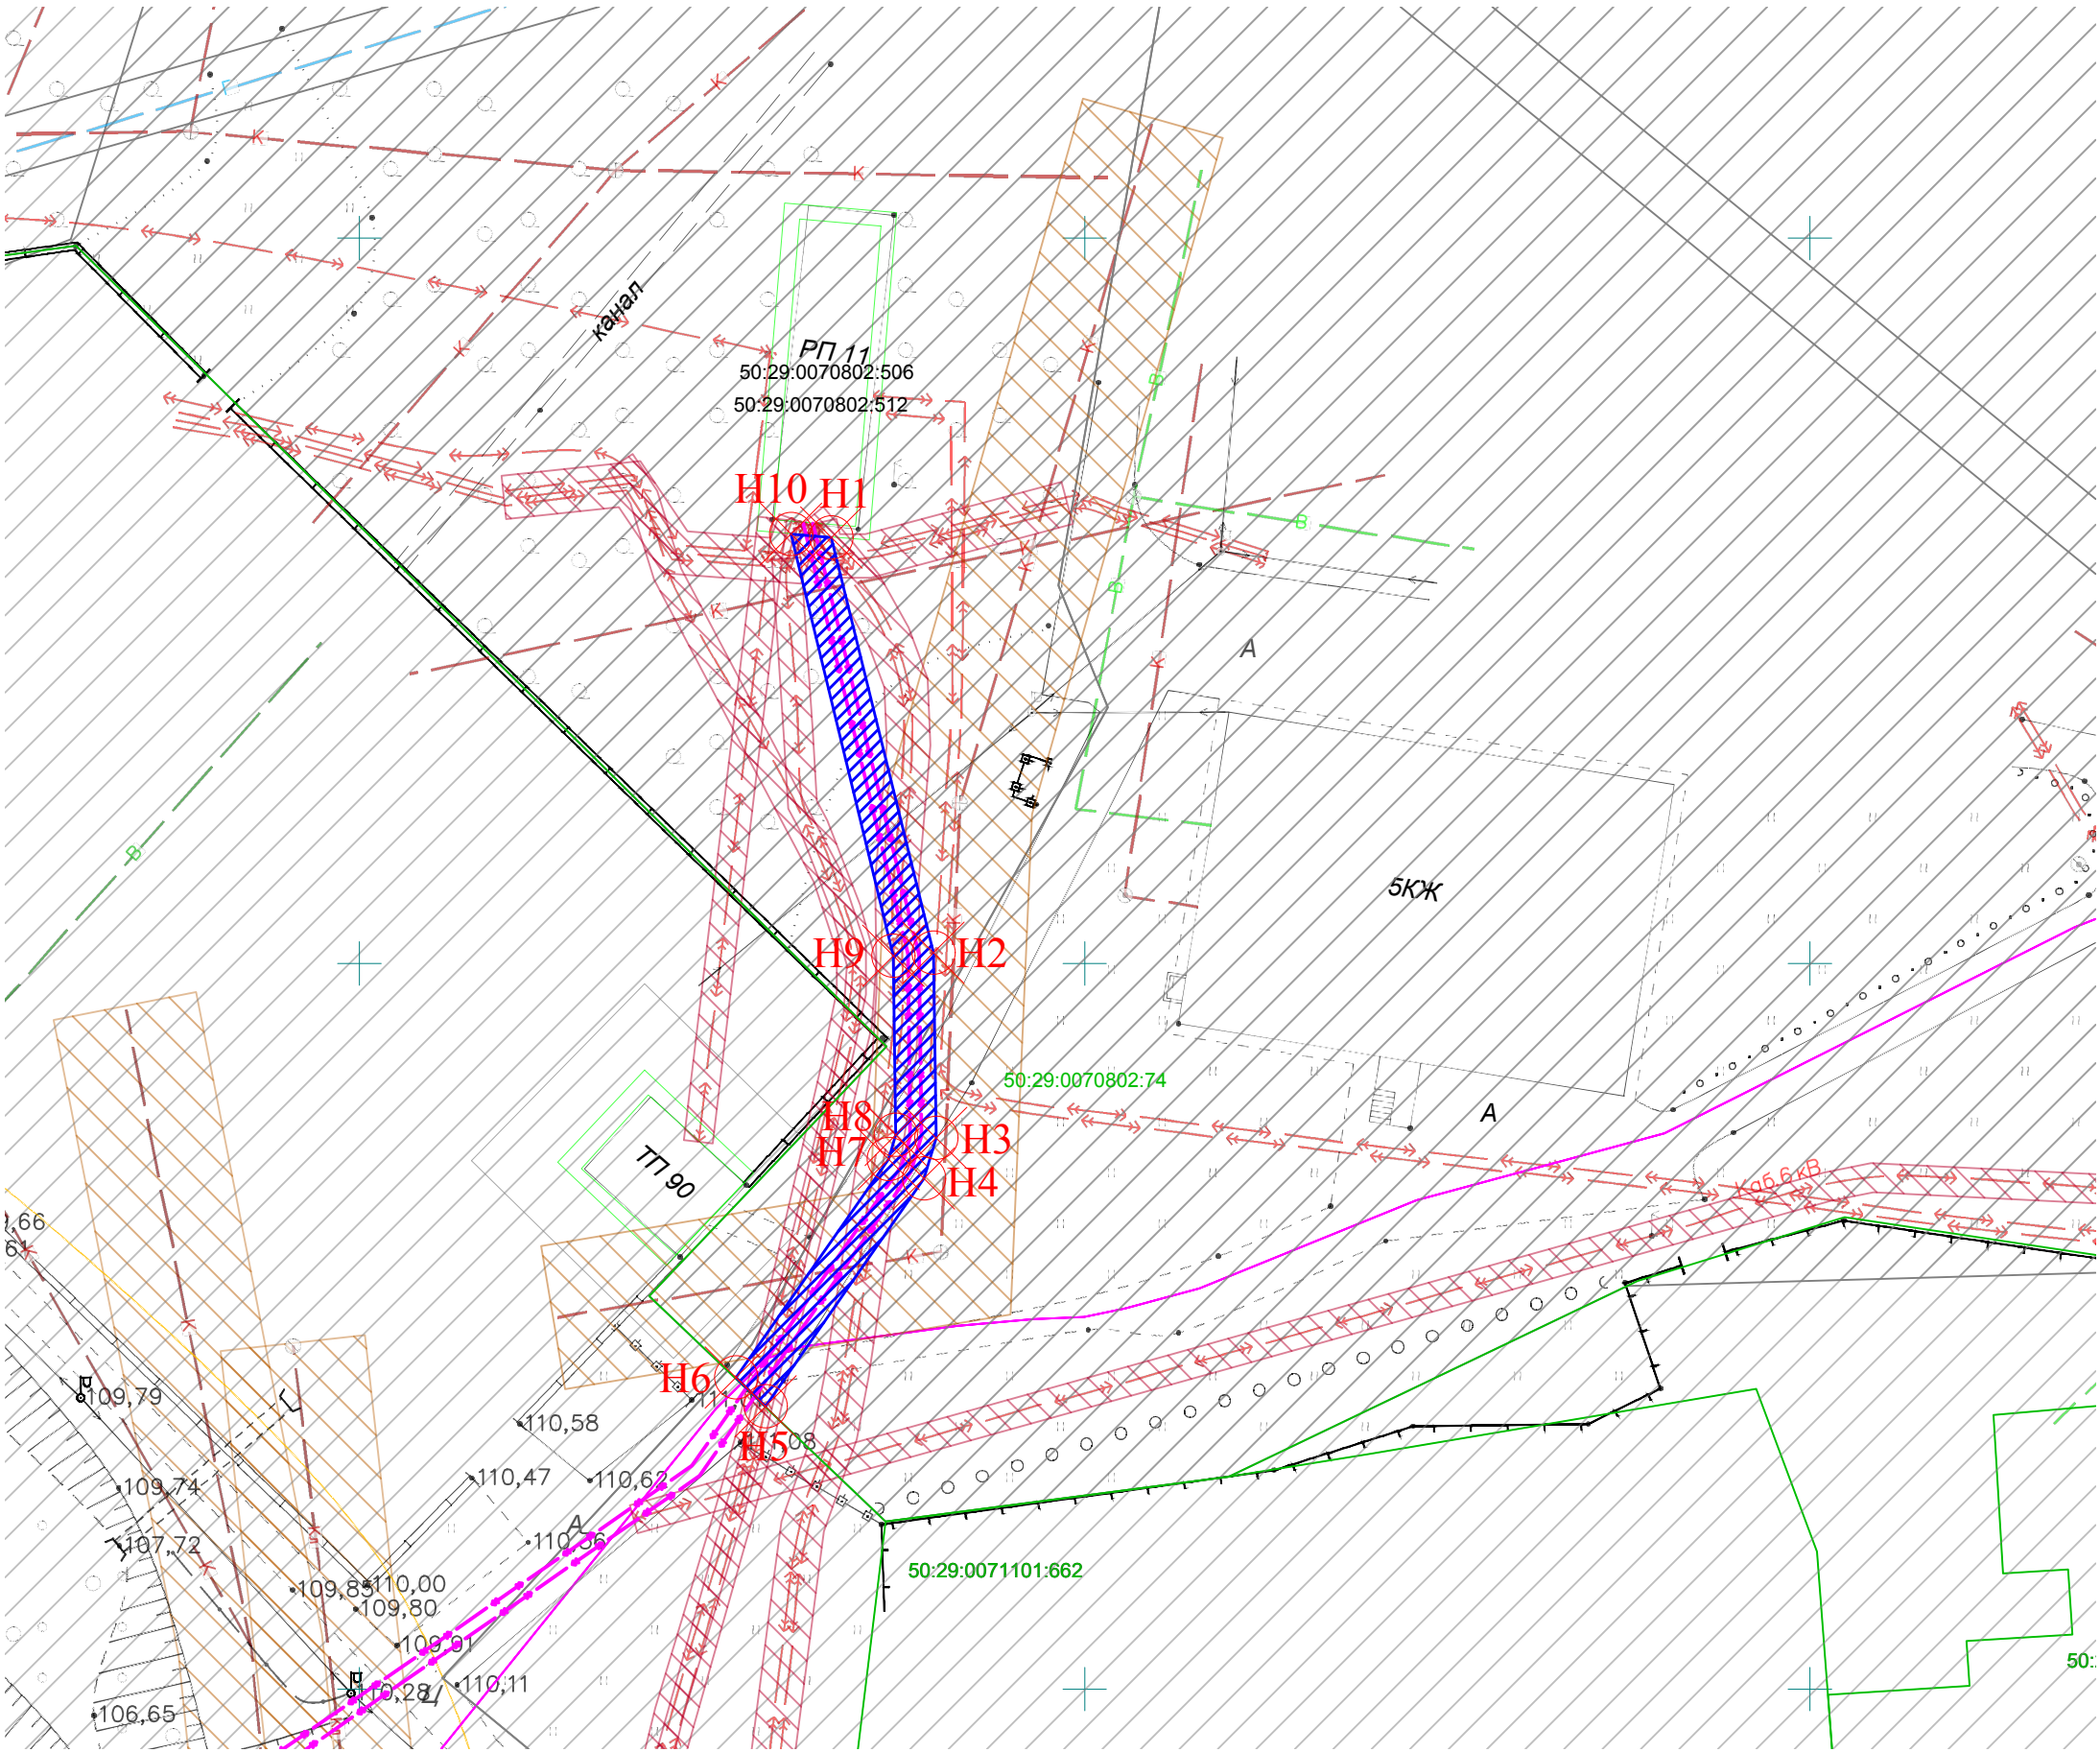

Объект: Линии электропередачи классом напряжения до 35 кВ, а также связанные с ними трансформаторные подстанции, распределительные пункты и иное предназначенное для осуществления передачи электрической энергии оборудование, для размещения которых не требуется разрешения на строительство (КЛ-6 кВ), по договору "Реконструкция КЛ-6 кВ от ПС-535 ОАО "Воскресенские минеральные удобрения" до РП-11 фидер "город Л-3" и фидер "город Л-4", ГНБ".
Местоположение: Российская Федерация, Московская область, г.о. Воскресенск, ул. Куйбышева, КК № 50:29:0070802, КН № 50:29:0070802:74
Площадь земельного участка: S=173 м²
Категория земель: Земли населённых пунктов
Вид разрешенного использования: Коммунальное обслуживание

Каталог координат испрашиваемого земельного участка					
Наименование точки	X (м)	Y (м)	Дирекционное направление	Длина линии (м)	Угол поворота
H1	419729.37	2262232.53	166° 10,9'	29.47	108° 40'
H2	419700.75	2262239.57	179° 10,8'	12.76	167° 00'
H3	419687.99	2262239.76	196° 38,4'	2.92	162° 32'
H4	419685.19	2262238.92	214° 48,7'	19.13	161° 50'
H5	419669.48	2262228	314° 23,0'	2.85	80° 26'
H6	419671.48	2262225.96	34° 57,6'	18.36	99° 25'
H7	419686.52	2262236.48	16° 26,9'	1.75	198° 31'
H8	419688.2	2262236.97	359° 14,6'	12.34	197° 12'
H9	419700.53	2262236.81	346° 21,9'	29.92	192° 53'
H10	419729.6	2262229.76	94° 51,2'	2.79	71° 31'
H1	419729.37	2262232.53			108° 40'

Экспликация земель:	
форма собственности не определена	общая площадь кв.м 173
точки	описание границ смежных землепользователей
H1-H10-H1	в границах земельного участка с кадастровым номером № 50:29:0070802:74

Метод определения координат характерных точек: геодезический метод со средней квадратической погрешностью 0,1м
Обеспеченность подъездными путями: существующие дороги местного значения.
Наличие охраняемых объектов (природных, культурных):
-Охранная зона объекта культурного наследия федерального значения - Усадьба «Кривякино» кон. XVIII - XIX вв.
-Зона регулирования застройки и хозяйственной деятельности объекта культурного наследия федерального значения - Усадьба «Кривякино» кон. XVIII - XIX вв. (участок 3)
Санитарно-защитная зона отсутствует

- Условные обозначения:
- Граница смежного земельного участка (граница установлена в ГН) кадастровых участков
 - Граница охранной зоны проектируемой КЛ-6 кВ
 - Проектируемая КЛ-6 кВ
 - Береговая полоса
 - Граница охранной зоны существующей КЛ
 - Граница охранной зоны инженерных коммуникаций
 - Граница охранной зоны водопровода
 - Граница охранной зоны канализации
 - Граница охранной зоны теплотрассы
 - Граница охранной зоны газопровода
 - Граница кадастровых кварталов
 - Обозначение поворотных точек испрашиваемого земельного участка
 - Кадастровый номер существующего земельного участка

АО "Мособлэнерго": _____ (подпись, расшифровка подписи)

Государственное бюджетное профессиональное образовательное учреждение Московской области "Воскресенский колледж": _____ (подпись, расшифровка подписи)