

ГРАФИЧЕСКОЕ ОПИСАНИЕ
местоположения границ населенных пунктов, территориальных
зон, особо охраняемых природных территорий, зон с особыми
условиями использования территории

Публичный сервитут объекта «Распределительные газопроводы высокого давления $P \leq 1,2$ МПа, среднего давления $P \leq 0,3$ МПа»



(наименование объекта, местоположение границ которого описано (далее - объект))

Раздел 1

Сведения об объекте



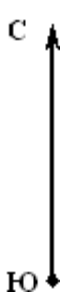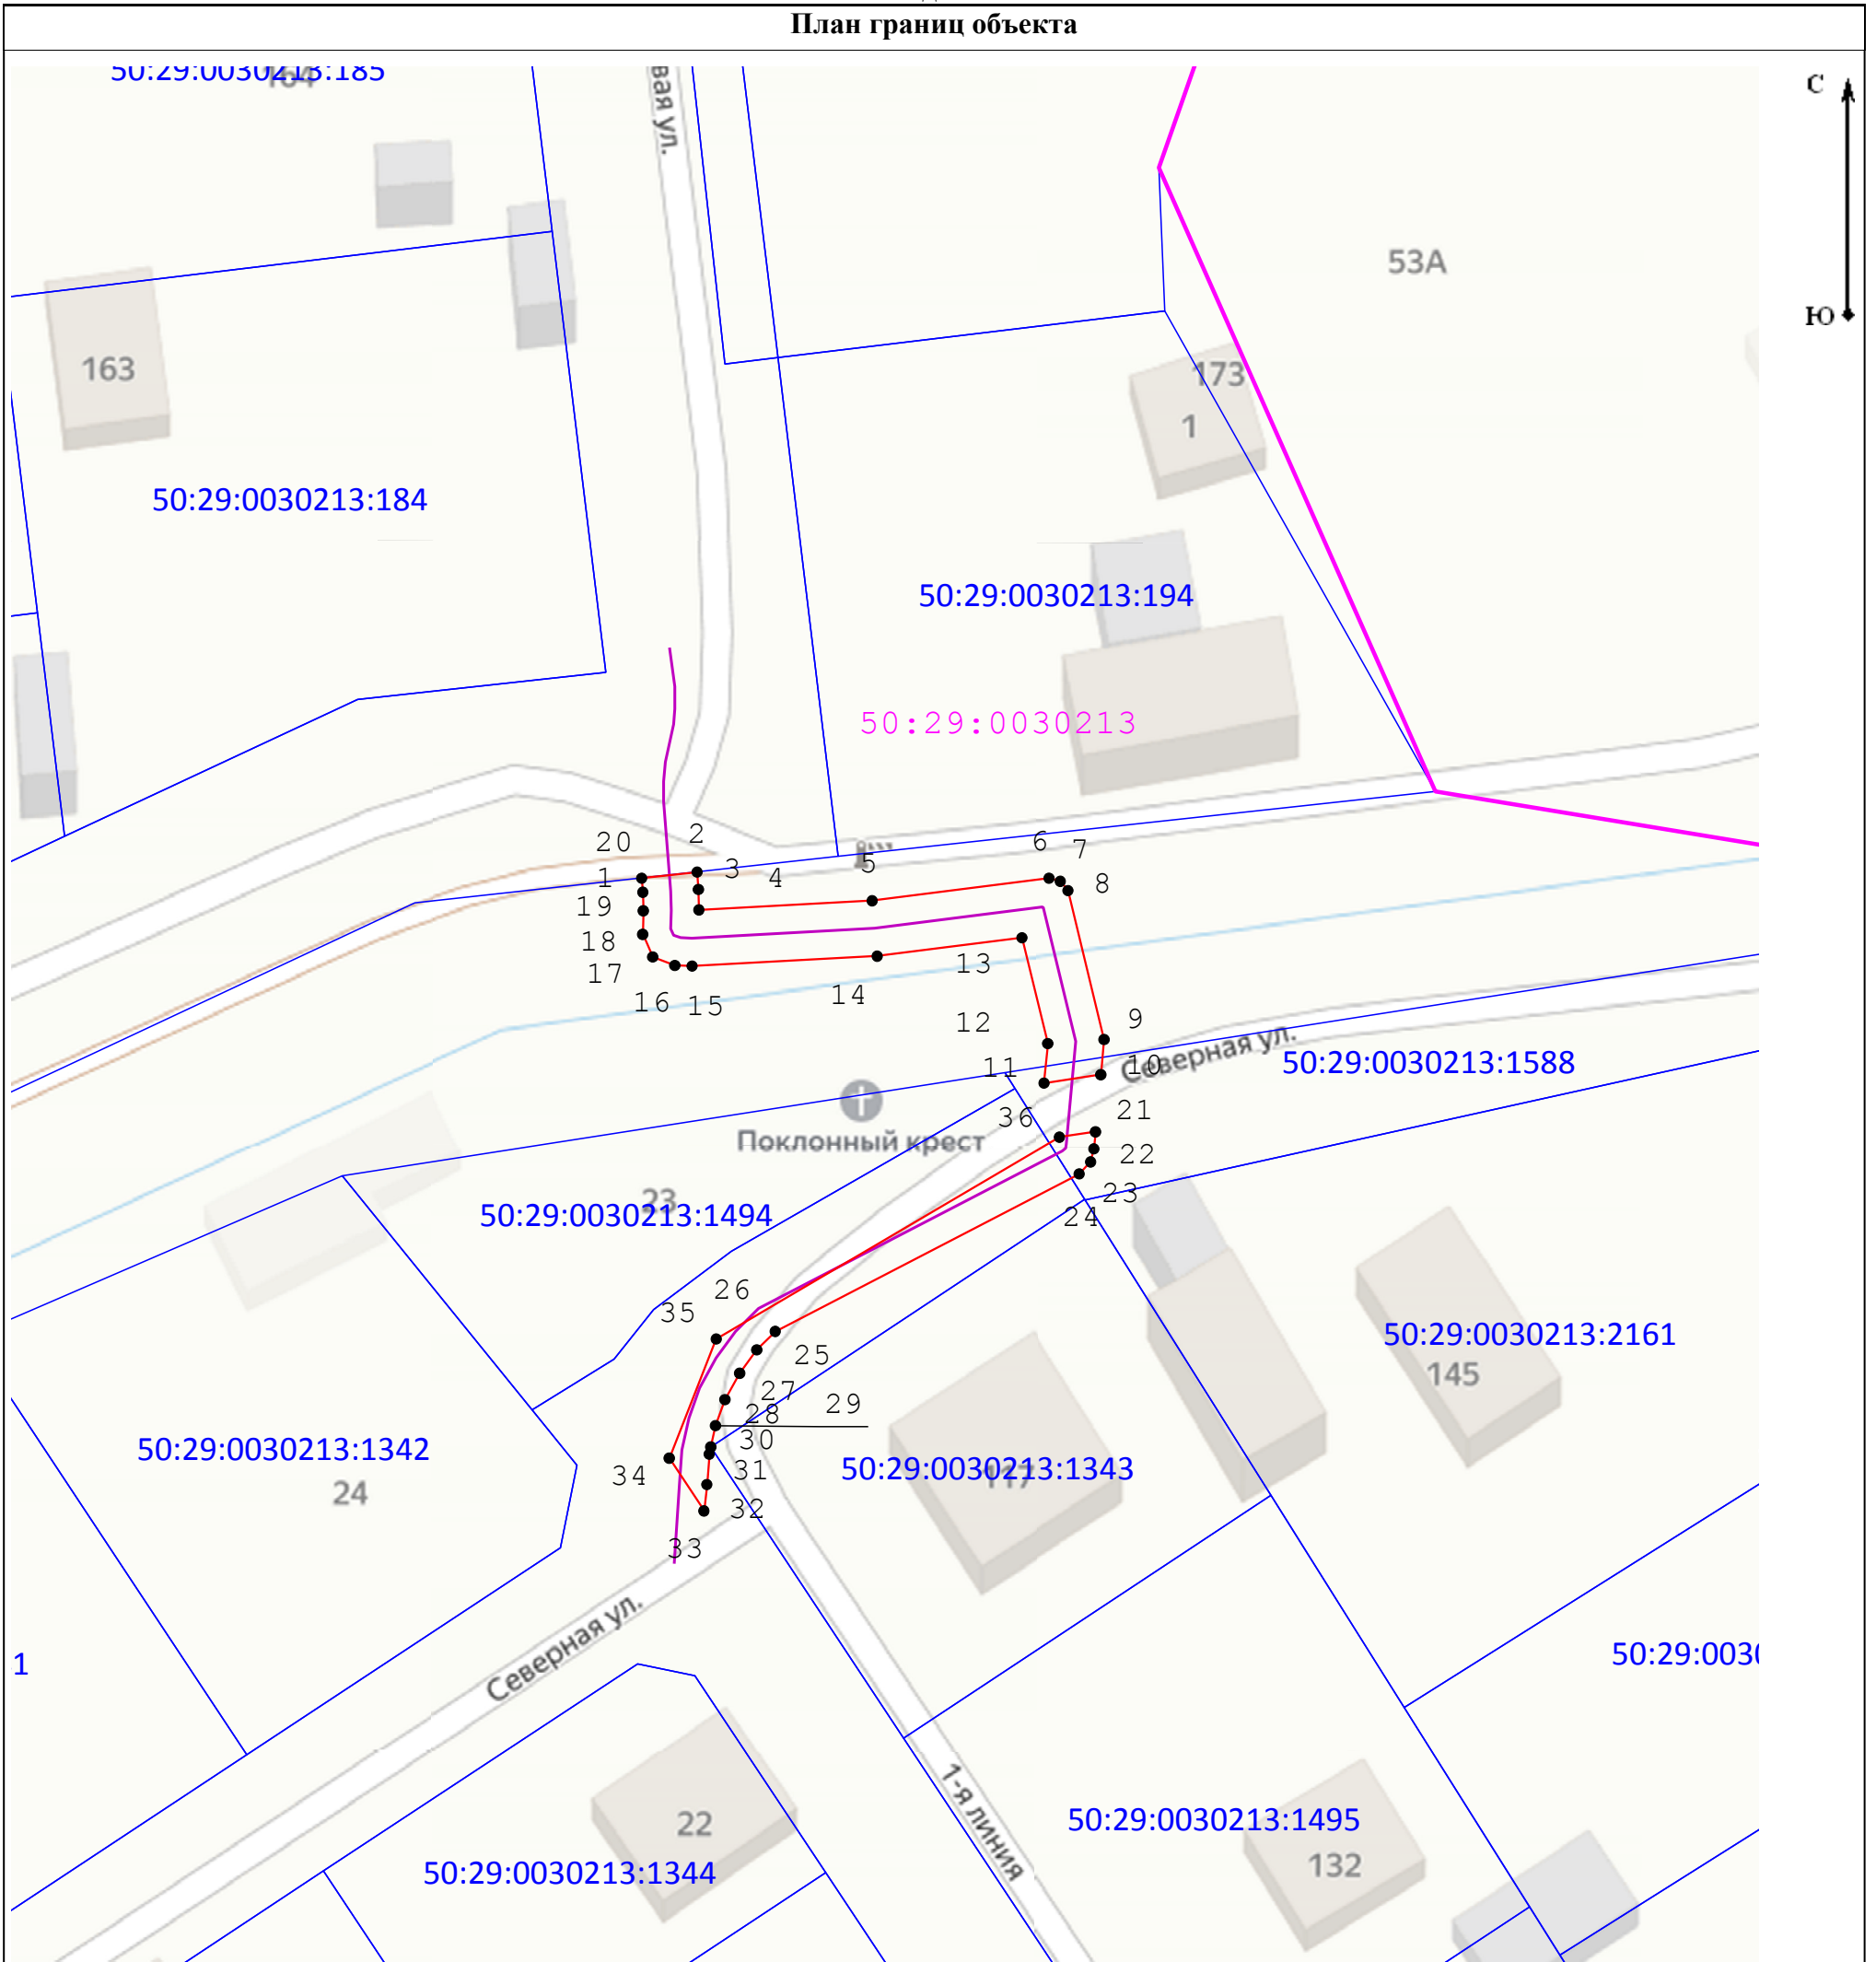


№ п/п	Характеристики объекта	Описание характеристик
1	2	3
1	Местоположение объекта	Московская область, г.о. Воскресенск, д Цибино
2	Площадь объекта \pm величина погрешности определения площади ($P \pm \Delta P$)	269 м ² \pm 6 м ²
3	Иные характеристики объекта	Вид объекта реестра границ: Зона с особыми условиями использования территории Содержание ограничений использования объектов недвижимости в пределах зоны или территории: Публичный сервитут, в целях размещения объекта «Распределительные газопроводы высокого давления $P \leq 1,2$ МПа, среднего давления $P \leq 0,3$ МПа». Срок установления: 120 месяцев в пользу Акционерного Общества «Мособлгаз» ОГРН 1175024034734, ИНН 5032292612 (Московская область, Одинцовский городской округ, деревня Раздоры, 1-й км. Рублево-Успенского шоссе, дом 1, корпус Б, info@mosoblgaz.ru)

Раздел 4
План границ объекта



Масштаб 1:500

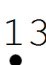Используемые условные знаки и обозначения:

-  - Вновь образованная часть границы ЗОУИТ
-  :0050314 - Обозначение кадастрового квартала, в котором расположен объект
-  13 - Характерная точка границы ЗОУИТ
-  - Граница и обозначение земельного участка, учтенного в ГКН
-  - трасса газопровода

Подпись  Чалыгина Е.А./ Дата « 13 » мая 20 26 г.

Место для оттиска печати (при наличии) лица, составившего описание местоположения границ объекта