


ВНЕСЕНИЕ ИЗМЕНЕНИЙ В ПРАВИЛА ЗЕМЛЕПОЛЬЗОВАНИЯ И ЗАСТРОЙКИ ТЕРРИТОРИИ (ЧАСТИ ТЕРРИТОРИИ) ГОРОДСКОГО ОКРУГА ВОСКРЕСЕНСК МОСКОВСКОЙ ОБЛАСТИ

КАРТА ГРАДОСТРОИТЕЛЬНОГО ЗОНИРОВАНИЯ С ОТОБРАЖЕНИЕМ ГРАНИЦ НАСЕЛЕННЫХ ПУНКТОВ, ВХОДЯЩИХ В СОСТАВ ГОРОДСКОГО ОКРУГА,
ГРАНИЦ ЗОН С ОСОБЫМИ УСЛОВИЯМИ ИСПОЛЬЗОВАНИЯ ТЕРРИТОРИЙ, ГРАНИЦ ТЕРРИТОРИЙ ОБЪЕКТОВ КУЛЬТУРНОГО НАСЛЕДИЯ И ГРАНИЦ
ТЕРРИТОРИЙ ИСТОРИЧЕСКИХ ПОСЕЛЕНИЙ (ПО СВЕДЕНИЯМ ЕГРН)

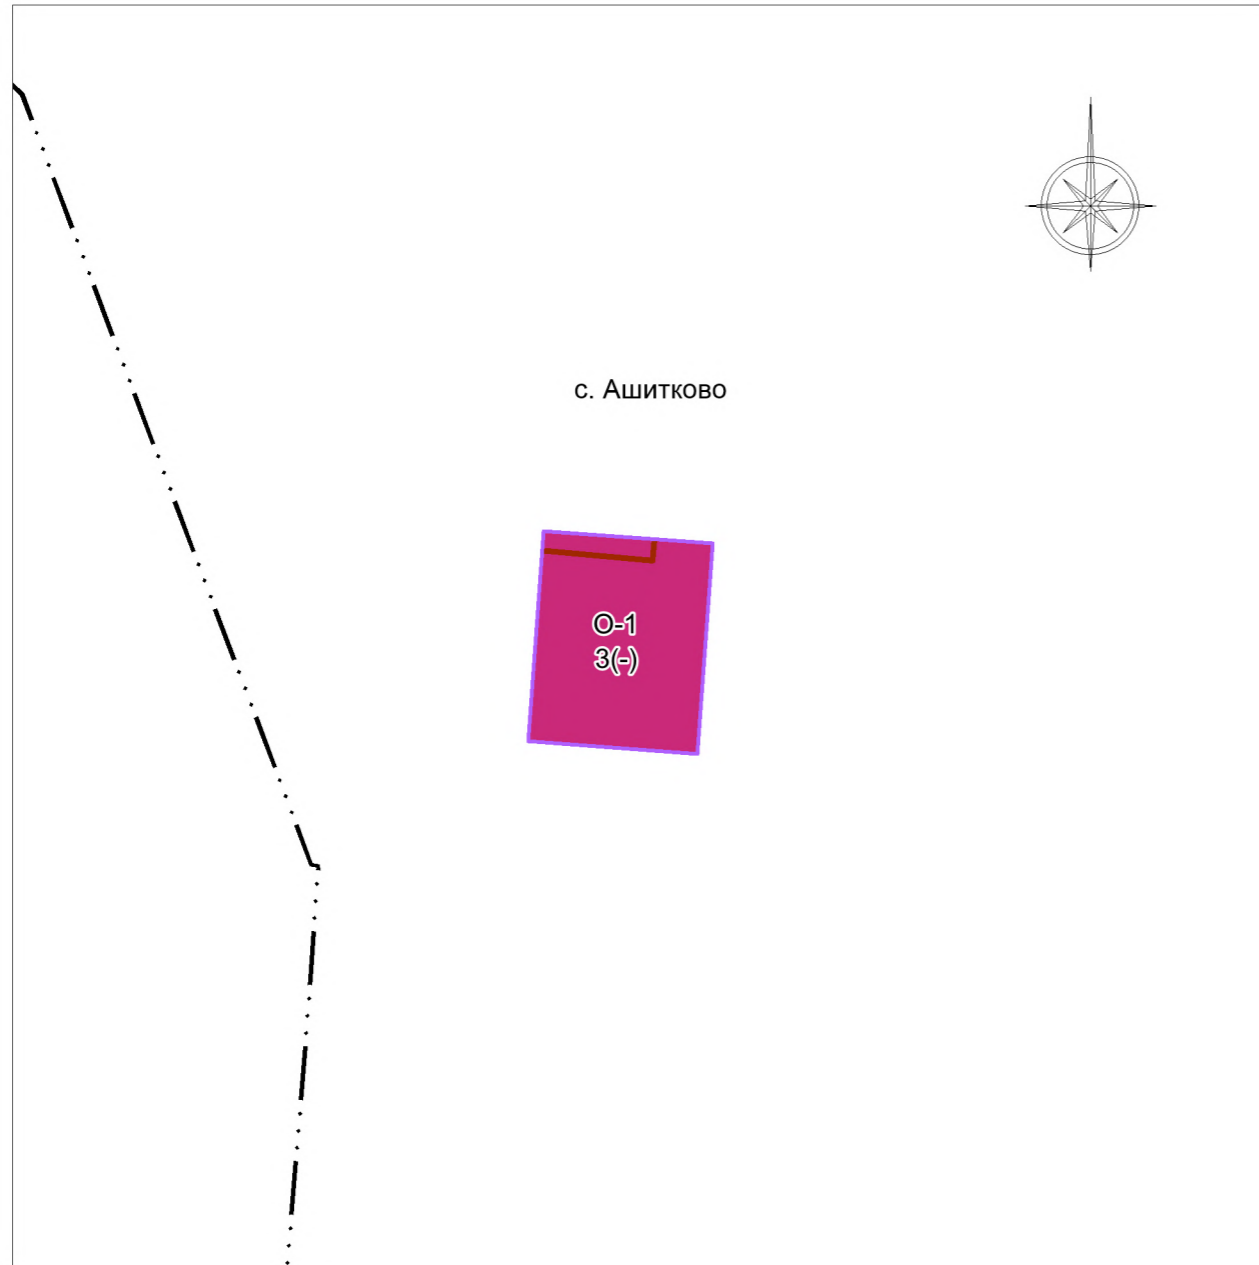

УСЛОВНЫЕ ОБОЗНАЧЕНИЯ

Г р а н и ц ы

- Разработки
- Земельных участков (по данным ЕГРН)
- Населенного пункта

З о н ы с о с о б ы м и у с л о в и я м и и с п о л ь з о в а н и я т е р р и т о р и и

- Охранная зона инженерных коммуникаций

П о д п и с и т е р р и т о р и а л ь н ы х з о н

- О-1 Виды территориальных зон
- 3 Предельное количество надземных этажей
- (-) Предельная высотность (в метрах)

Согласовано				
Взам. инв. №				
Подпись и дата				
Инв. № подл.				

				Договор от 15.05.2024 № 120-24/6			
				Московская область, городской округ Воскресенск			
Должность	Ф.И.О.	Подпись	Дата	Внесение изменений в правила землепользования и застройки территории (части территории) городского округа Воскресенск Московской области	Стадия	Лист	Листов
Глав. спец.	Филин С.А.				ПЗЗ	3	4
Нач. мастер.	Меньшова Л.В.			Карта градостроительного зонирования с отображением границ населенных пунктов, входящих в состав округа, границ зон с особыми условиями использования территорий, границ территорий объектов культурного наследия и границ территорий исторических поселений (по сведениям ЕГРН). Разработано в М 1:2000	 МОСОБЛГЕОТРЕСТ <small>Основан в 1971</small>		
Нач. управл.	Смирнов А.С.						