

ОПИСАНИЕ МЕСТОПОЛОЖЕНИЯ ГРАНИЦ

Публичный сервитут в целях размещения линии электропередачи ВЛ 220кВ Каширская ГРЭС - Федино

(наименование объекта, местоположение границ которого описано (далее - объект))

Раздел 1

Сведения об объекте

№ п/п	Характеристики объекта	Описание характеристик
1	2	3
1.	Местоположение объекта	Московская область
2.	Площадь объекта +/- величина погрешности определения площади (Р +/- Дельта Р)	1234902 +/- 389 м ²
3.	Иные характеристики объекта	Публичный сервитут в целях размещения линии электропередачи ВЛ 220кВ Каширская ГРЭС - Федино сроком действия 49 лет в интересах Публичного акционерного общества «Федеральная сетевая компания Единой энергетической системы»

Местоположение публичного сервитута: Российская Федерация, Московская область, городской округ Кашира, городской округ Озеры, городской округ Ступино, Коломенский городской округ, городской округ Воскресенск

Система координат	МСК-50 зона 2		
Метод определения координат	Аналитический		
Обозначение характерных точек границ публичного сервитута	Координаты, м		Средняя квадратическая погрешность положения характерной точки (Mt), м
	X	Y	
1	2	3	4
1	368293.88	2235764.40	0.10
2	368227.00	2235777.00	0.10
3	368063.11	2235957.60	0.10
4	367948.16	2236062.27	0.10
5	367938.01	2236062.26	0.10
6	367811.21	2236050.15	0.10
7	367740.94	2236212.13	0.10
8	367747.81	2236525.22	0.10
9	367752.15	2236729.46	0.10
10	368180.18	2236804.36	0.10
11	368333.42	2236826.62	0.10
12	368337.31	2236828.24	0.10
13	368446.56	2236910.48	0.10
14	368449.94	2236916.84	0.10
15	368461.68	2237184.38	0.10
16	368467.67	2237314.03	0.10
17	368471.99	2237392.80	0.10
18	368475.24	2237444.85	0.10
19	368443.48	2237868.58	0.10
20	368412.95	2238264.29	0.10
21	368393.73	2237314.03	0.10
22	368391.64	2238522.04	0.10
23	368159.81	2238786.48	0.10
24	368139.45	2238975.32	0.10
25	368112.67	2239223.44	0.10
26	368160.70	2239520.53	0.10
27	368222.69	2239904.75	0.10
28	368276.69	2240348.24	0.10
29	368308.07	2240602.49	0.10
30	368356.64	2240993.80	0.10
31	368577.91	2241175.19	0.10
32	368732.94	2241203.84	0.10
33	369237.84	2241172.55	0.10
34	369257.16	2241171.38	0.10
35	369699.72	2241141.31	0.10
36	369719.04	2241140.14	0.10
37	370176.99	2241111.83	0.10
38	370196.31	2241110.66	0.10
39	370451.75	2241095.21	0.10
40	370523.32	2240859.32	0.10
41	370634.56	2240491.92	0.10
42	370709.65	2240243.71	0.10
43	370785.71	2239995.47	0.10

1	2	3	4
44	370907.74	2239590.01	0.10
45	371030.04	2239187.18	0.10
46	371154.84	2238773.56	0.10
47	371260.92	2238424.53	0.10
48	371400.85	2237962.21	0.10
49	371407.01	2237956.40	0.10
50	371553.70	2237921.30	0.10
51	371674.69	2237892.64	0.10
52	371677.63	2237892.47	0.10
53	371975.08	2237926.98	0.10
54	372367.51	2237973.35	0.10
55	372787.32	2238022.82	0.10
56	373204.47	2238071.82	0.10
57	373477.70	2238102.74	0.10
58	373482.05	2238104.55	0.10
59	373751.93	2238320.50	0.10
60	374050.41	2238558.88	0.10
61	374361.82	2238809.31	0.10
62	374655.39	2239042.62	0.10
63	374954.91	2239281.76	0.10
64	375212.04	2239486.99	0.10
65	375518.84	2239731.66	0.10
66	375820.26	2239969.22	0.10
67	376135.92	2240223.30	0.10
68	376439.82	2240467.14	0.10
69	376769.31	2240730.57	0.10
70	377101.08	2240994.82	0.10
71	377416.48	2241247.22	0.10
72	377705.58	2241477.18	0.10
73	377993.37	2241707.13	0.10
74	378238.32	2241848.77	0.10
75	378308.43	2241893.79	0.10
76	378466.95	2241995.26	0.10
77	378618.58	2242097.15	0.10
78	378841.09	2242238.57	0.10
79	379180.26	2242454.05	0.10
80	379467.63	2242636.57	0.10
81	379791.42	2242841.70	0.10
82	380152.96	2243071.36	0.10
83	380488.99	2243284.74	0.10
84	380838.47	2243506.38	0.10
85	381187.41	2243727.87	0.10
86	381514.22	2243935.50	0.10
87	381792.66	2244111.89	0.10
88	382113.70	2244315.38	0.10
89	382471.49	2244542.35	0.10
90	382830.56	2244770.07	0.10
91	383175.31	2244988.65	0.10
92	383512.53	2245202.39	0.10
93	383854.77	2245420.80	0.10
94	384209.28	2245646.27	0.10
95	384521.82	2245844.44	0.10
96	384904.04	2246086.67	0.10

1	2	3	4
97	385233.70	2246295.55	0.10
98	385576.28	2246513.29	0.10
99	385919.75	2246732.18	0.10
100	386287.71	2246966.09	0.10
101	386624.41	2247178.91	0.10
102	386962.80	2247393.30	0.10
103	387309.00	2247612.87	0.10
104	387645.92	2247826.54	0.10
105	387985.40	2248041.30	0.10
106	388323.41	2248255.36	0.10
107	388574.01	2248414.10	0.10
108	388893.81	2248617.60	0.10
109	389236.22	2248835.24	0.10
110	389585.36	2249056.96	0.10
111	389907.24	2249260.84	0.10
112	390247.82	2249476.34	0.10
113	390597.65	2249699.00	0.10
114	390939.27	2249916.35	0.10
115	391292.06	2250140.58	0.10
116	391652.51	2250369.67	0.10
117	391998.64	2250590.13	0.10
118	392340.61	2250807.20	0.10
119	392676.96	2251020.31	0.10
120	393042.22	2251251.31	0.10
121	393390.82	2251473.17	0.10
122	393738.42	2251694.61	0.10
123	394080.02	2251910.54	0.10
124	394413.14	2252122.29	0.10
125	394795.74	2252365.38	0.10
126	395115.10	2252568.62	0.10
127	395296.24	2252680.39	0.10
128	395548.97	2252840.85	0.10
129	395806.76	2253004.64	0.10
130	396060.01	2253165.10	0.10
131	396304.39	2253320.32	0.10
132	396549.05	2253475.74	0.10
133	396797.58	2253633.49	0.10
134	397046.69	2253791.81	0.10
135	397278.44	2253939.16	0.10
136	397584.11	2254133.67	0.10
137	397870.73	2254315.93	0.10
138	398098.76	2254460.77	0.10
139	398401.00	2254651.95	0.10
140	398662.94	2254818.25	0.10
141	398922.34	2254983.21	0.10
142	399159.19	2255133.00	0.10
143	399410.81	2255292.42	0.10
144	399730.32	2255495.19	0.10
145	399890.54	2255596.83	0.10
146	400149.50	2255760.77	0.10
147	400260.61	2255831.03	0.10
148	400480.67	2255969.65	0.10
149	400709.25	2256113.99	0.10

1	2	3	4
150	400987.12	2256289.38	0.10
151	401251.61	2256456.21	0.10
152	401474.49	2256597.06	0.10
153	401728.14	2256756.83	0.10
154	401912.68	2256873.29	0.10
155	402149.87	2257023.00	0.10
156	402445.11	2257208.95	0.10
157	402649.77	2257337.75	0.10
158	402941.48	2257522.25	0.10
159	403161.25	2257660.80	0.10
160	403414.32	2257820.83	0.10
161	403670.98	2257982.62	0.10
162	403885.70	2258118.29	0.10
163	404164.77	2258294.38	0.10
164	404338.46	2258404.16	0.10
165	404457.92	2258480.89	0.10
166	404520.61	2258451.55	0.10
167	404530.59	2258452.06	0.10
168	404778.75	2258609.89	0.10
169	405001.95	2258751.29	0.10
170	405232.21	2258897.37	0.10
171	405368.73	2258983.68	0.10
172	405601.51	2259130.91	0.10
173	405757.55	2259230.66	0.10
174	405919.59	2259343.67	0.10
175	406207.72	2259527.62	0.10
176	406473.11	2259696.71	0.10
177	406702.96	2259843.12	0.10
178	406968.67	2260012.69	0.10
179	407268.73	2260192.29	0.10
180	407484.68	2260321.68	0.10
181	407768.99	2260503.56	0.10
182	408053.21	2260685.79	0.10
183	408300.56	2260844.56	0.10
184	408558.21	2261010.05	0.10
185	408818.94	2261176.48	0.10
186	409037.04	2261315.63	0.10
187	409316.49	2261494.90	0.10
188	409320.40	2261502.02	0.10
189	409320.96	2261638.78	0.10
190	409321.85	2261929.27	0.10
191	409322.78	2262283.26	0.10
192	409323.54	2262561.40	0.10
193	409324.53	2262873.32	0.10
194	409325.35	2263190.38	0.10
195	409325.94	2263447.63	0.10
196	409326.24	2263568.24	0.10
197	409327.30	2263878.73	0.10
198	409328.24	2264183.12	0.10
199	409329.16	2264448.98	0.10
200	409329.01	2264666.22	0.10
201	409561.63	2264671.89	0.10
202	409852.57	2264677.04	0.10

1	2	3	4
203	410169.10	2264682.61	0.10
204	410470.37	2264687.66	0.10
205	410845.44	2264693.20	0.10
206	411115.87	2264697.11	0.10
207	411421.92	2264701.52	0.10
208	411778.94	2264706.41	0.10
209	412233.82	2264712.48	0.10
210	412493.46	2264716.68	0.10
211	412877.09	2264723.43	0.10
212	412956.78	2264723.43	0.10
213	413316.69	2264729.20	0.10
214	413673.91	2264734.08	0.10
215	413809.82	2264735.71	0.10
216	414032.49	2264661.29	0.10
217	414299.28	2264571.92	0.10
218	414570.02	2264480.99	0.10
219	414792.98	2264406.73	0.10
220	414888.69	2264246.48	0.10
221	415026.67	2264021.60	0.10
222	415166.13	2263794.55	0.10
223	415327.11	2263532.01	0.10
224	415467.12	2263304.27	0.10
225	415659.83	2262990.28	0.10
226	415660.98	2262988.80	0.10
227	415760.04	2262887.05	0.10
228	415990.33	2262651.86	0.10
229	416191.65	2262446.14	0.10
230	416400.83	2262232.72	0.10
231	416534.25	2262096.33	0.10
232	416709.71	2261916.50	0.10
233	416897.94	2261724.36	0.10
234	417053.55	2261568.74	0.10
235	417284.08	2261331.91	0.10
236	417581.67	2261030.36	0.10
237	417868.56	2260738.79	0.10
238	418194.68	2260402.93	0.10
239	418482.61	2260105.85	0.10
240	418778.10	2259807.38	0.10
241	418780.06	2259805.90	0.10
242	419138.90	2259609.25	0.10
243	419143.02	2259607.74	0.10
244	419295.66	2259558.17	0.10
245	419380.94	2259507.59	0.10
246	419393.25	2259512.07	0.10
247	419435.67	2259636.88	0.10
248	419431.71	2259649.38	0.10
249	419312.89	2259745.92	0.10
250	419305.30	2259730.48	0.10
251	419417.06	2259639.30	0.10
252	419381.48	2259525.88	0.10
253	419302.59	2259573.25	0.10
254	419149.05	2259623.65	0.10
255	418789.31	2259820.22	0.10

1	2	3	4
256	418494.78	2260117.72	0.10
257	418206.88	2260414.77	0.10
258	417880.74	2260750.65	0.10
259	417593.77	2261042.30	0.10
260	417296.20	2261343.83	0.10
261	417065.69	2261580.64	0.10
262	416910.05	2261736.29	0.10
263	416721.87	2261928.38	0.10
264	416546.41	2262108.21	0.10
265	416412.98	2262244.61	0.10
266	416203.79	2262458.04	0.10
267	416002.48	2262663.76	0.10
268	415772.19	2262898.94	0.10
269	415673.82	2262999.98	0.10
270	415481.60	2263313.17	0.10
271	415341.59	2263540.91	0.10
272	415180.61	2263803.45	0.10
273	415041.15	2264030.50	0.10
274	414903.17	2264255.38	0.10
275	414804.83	2264418.84	0.10
276	414799.03	2264423.27	0.10
277	414575.45	2264497.10	0.10
278	414304.69	2264588.04	0.10
279	414037.88	2264677.41	0.10
280	413813.84	2264752.29	0.10
281	413811.05	2264752.73	0.10
282	413673.68	2264751.08	0.10
283	413316.42	2264746.20	0.10
284	412956.51	2264740.43	0.10
285	412877.35	2264740.47	0.10
286	412493.21	2264733.68	0.10
287	412233.55	2264729.48	0.10
288	411778.72	2264723.41	0.10
289	411421.68	2264718.52	0.10
290	411115.63	2264714.11	0.10
291	410845.19	2264710.20	0.10
292	410470.11	2264704.66	0.10
293	410168.80	2264699.61	0.10
294	409852.27	2264694.04	0.10
295	409561.30	2264688.89	0.10
296	409316.95	2264682.08	0.10
297	409311.92	2264676.54	0.10
298	409312.16	2264448.98	0.10
299	409311.24	2264183.18	0.10
300	409310.30	2263878.79	0.10
301	409309.24	2263568.30	0.10
302	409308.94	2263447.67	0.10
303	409308.35	2263190.42	0.10
304	409307.53	2262873.37	0.10
305	409306.54	2262561.45	0.10
306	409305.78	2262283.30	0.10
307	409304.85	2261929.32	0.10
308	409303.96	2261638.84	0.10


1	2	3	4
309	409303.42	2261506.71	0.10
310	409027.89	2261329.96	0.10
311	408809.80	2261190.81	0.10
312	408549.06	2261024.37	0.10
313	408291.38	2260858.86	0.10
314	408044.03	2260700.09	0.10
315	407759.83	2260517.88	0.10
316	407475.62	2260336.07	0.10
317	407259.99	2260206.87	0.10
318	406959.63	2260027.09	0.10
319	406693.82	2259857.46	0.10
320	406463.97	2259711.05	0.10
321	406198.58	2259541.95	0.10
322	405910.29	2259357.89	0.10
323	405747.60	2259245.51	0.10
324	405592.42	2259145.27	0.10
325	405359.65	2258998.04	0.10
326	405223.12	2258911.73	0.10
327	404992.85	2258765.65	0.10
328	404769.65	2258624.25	0.10
329	404524.56	2258468.75	0.10
330	404461.57	2258499.00	0.10
331	404451.83	2258498.55	0.10
332	404329.38	2258418.53	0.10
333	404155.69	2258308.76	0.10
334	403876.62	2258132.67	0.10
335	403661.90	2257997.00	0.10
336	403405.24	2257835.20	0.10
337	403152.17	2257675.17	0.10
338	402932.41	2257536.63	0.10
339	402640.69	2257352.12	0.10
340	402436.05	2257223.33	0.10
341	402140.80	2257037.38	0.10
342	401903.60	2256887.67	0.10
343	401719.07	2256771.21	0.10
344	401465.41	2256611.44	0.10
345	401242.53	2256470.59	0.10
346	400978.04	2256303.76	0.10
347	400700.17	2256128.37	0.10
348	400471.60	2255984.03	0.10
349	400251.53	2255845.40	0.10
350	400140.41	2255775.13	0.10
351	399881.44	2255611.19	0.10
352	399721.22	2255509.55	0.10
353	399401.71	2255306.78	0.10
354	399150.10	2255147.36	0.10
355	398913.25	2254997.57	0.10
356	398653.82	2254832.59	0.10
357	398391.91	2254666.31	0.10
358	398089.65	2254475.12	0.10
359	397861.61	2254330.27	0.10
360	397574.99	2254148.01	0.10
361	397269.32	2253953.50	0.10

1	2	3	4
362	397037.57	2253806.15	0.10
363	396788.46	2253647.84	0.10
364	396539.94	2253490.10	0.10
365	396295.27	2253334.66	0.10
366	396050.90	2253179.46	0.10
367	395797.65	2253018.99	0.10
368	395539.85	2252855.20	0.10
369	395287.27	2252694.83	0.10
370	395106.13	2252583.05	0.10
371	394786.62	2252379.72	0.10
372	394404.02	2252136.63	0.10
373	394070.91	2251924.89	0.10
374	393729.30	2251708.96	0.10
375	393381.68	2251487.51	0.10
376	393033.11	2251265.66	0.10
377	392667.87	2251034.67	0.10
378	392331.50	2250821.56	0.10
379	391989.51	2250604.47	0.10
380	391643.38	2250384.01	0.10
381	391282.94	2250154.92	0.10
382	390930.15	2249930.69	0.10
383	390588.53	2249713.34	0.10
384	390238.73	2249490.70	0.10
385	389898.14	2249275.20	0.10
386	389576.26	2249071.32	0.10
387	389227.10	2248849.59	0.10
388	388884.69	2248631.94	0.10
389	388564.89	2248428.45	0.10
390	388314.31	2248269.72	0.10
391	387976.30	2248055.66	0.10
392	387636.83	2247840.90	0.10
393	387299.90	2247627.23	0.10
394	386953.70	2247407.66	0.10
395	386615.31	2247193.27	0.10
396	386278.62	2246980.46	0.10
397	385910.63	2246746.52	0.10
398	385567.16	2246527.63	0.10
399	385224.59	2246309.90	0.10
400	384894.94	2246101.03	0.10
401	384512.72	2245858.80	0.10
402	384200.17	2245660.63	0.10
403	383845.63	2245435.14	0.10
404	383503.40	2245216.73	0.10
405	383166.21	2245003.01	0.10
406	382821.46	2244784.43	0.10
407	382462.39	2244556.71	0.10
408	382104.60	2244329.74	0.10
409	381783.56	2244126.25	0.10
410	381505.11	2243949.85	0.10
411	381178.29	2243742.23	0.10
412	380829.36	2243520.74	0.10
413	380479.89	2243299.10	0.10
414	380143.84	2243085.71	0.10




1	2	3	4
415	379782.31	2242856.05	0.10
416	379458.52	2242650.93	0.10
417	379171.14	2242468.39	0.10
418	378831.97	2242252.91	0.10
419	378609.19	2242111.32	0.10
420	378457.55	2242009.42	0.10
421	378299.25	2241908.10	0.10
422	378229.30	2241863.18	0.10
423	377984.31	2241721.53	0.10
424	377983.25	2241720.81	0.10
425	377694.97	2241490.47	0.10
426	377405.89	2241260.51	0.10
427	377090.47	2241008.10	0.10
428	376758.70	2240743.85	0.10
429	376429.19	2240480.40	0.10
430	376125.27	2240236.55	0.10
431	375809.63	2239982.49	0.10
432	375508.30	2239745.00	0.10
433	375201.44	2239500.28	0.10
434	374944.31	2239295.04	0.10
435	374644.79	2239055.91	0.10
436	374351.22	2238822.60	0.10
437	374039.79	2238572.15	0.10
438	373741.31	2238333.78	0.10
439	373473.35	2238119.36	0.10
440	373202.54	2238088.71	0.10
441	372785.34	2238039.70	0.10
442	372365.51	2237990.23	0.10
443	371973.09	2237943.86	0.10
444	371677.15	2237909.53	0.10
445	371557.63	2237937.84	0.10
446	371415.71	2237971.80	0.10
447	371277.18	2238429.47	0.10
448	371171.11	2238778.49	0.10
449	371046.31	2239192.11	0.10
450	370924.01	2239594.94	0.10
451	370801.97	2240000.43	0.10
452	370725.91	2240248.68	0.10
453	370650.84	2240496.84	0.10
454	370539.58	2240864.26	0.10
455	370466.20	2241106.67	0.10
456	370459.80	2241111.84	0.10
457	370197.48	2241129.95	0.10
458	370178.16	2241131.12	0.10
459	369720.20	2241159.44	0.10
460	369700.89	2241160.61	0.10
461	369258.33	2241190.67	0.10
462	369239.02	2241191.84	0.10
463	368730.89	2241220.75	0.10
464	368572.67	2241191.51	0.10
465	368568.82	2241189.72	0.10
466	368343.23	2241004.79	0.10
467	368340.18	2240999.27	0.10

1	2	3	4
468	368291.19	2240604.57	0.10
469	368259.81	2240350.31	0.10
470	368205.88	2239907.29	0.10
471	368143.92	2239523.24	0.10
472	368095.65	2239222.76	0.10
473	368122.55	2238973.50	0.10
474	368143.20	2238781.99	0.10
475	368145.26	2238777.30	0.10
476	368376.99	2238512.97	0.10
477	368396.00	2238262.99	0.10
478	368426.54	2237867.26	0.10
479	368458.23	2237444.80	0.10
480	368444.66	2237184.94	0.10
481	368433.16	2236921.67	0.10
482	368328.83	2236843.13	0.10
483	368177.62	2236821.16	0.10
484	367741.12	2236745.81	0.10
485	367734.08	2236738.38	0.10
486	367730.81	2236525.59	0.10
487	367723.90	2236210.65	0.10
488	367724.60	2236207.08	0.10
489	367798.16	2236036.70	0.10
490	367808.30	2236032.87	0.10
491	367938.77	2236045.23	0.10
492	368050.84	2235945.84	0.10
493	368216.32	2235763.48	0.10
494	368221.00	2235760.84	0.10
495	368290.96	2235747.45	0.10
1	368293.88	2235764.40	0.10

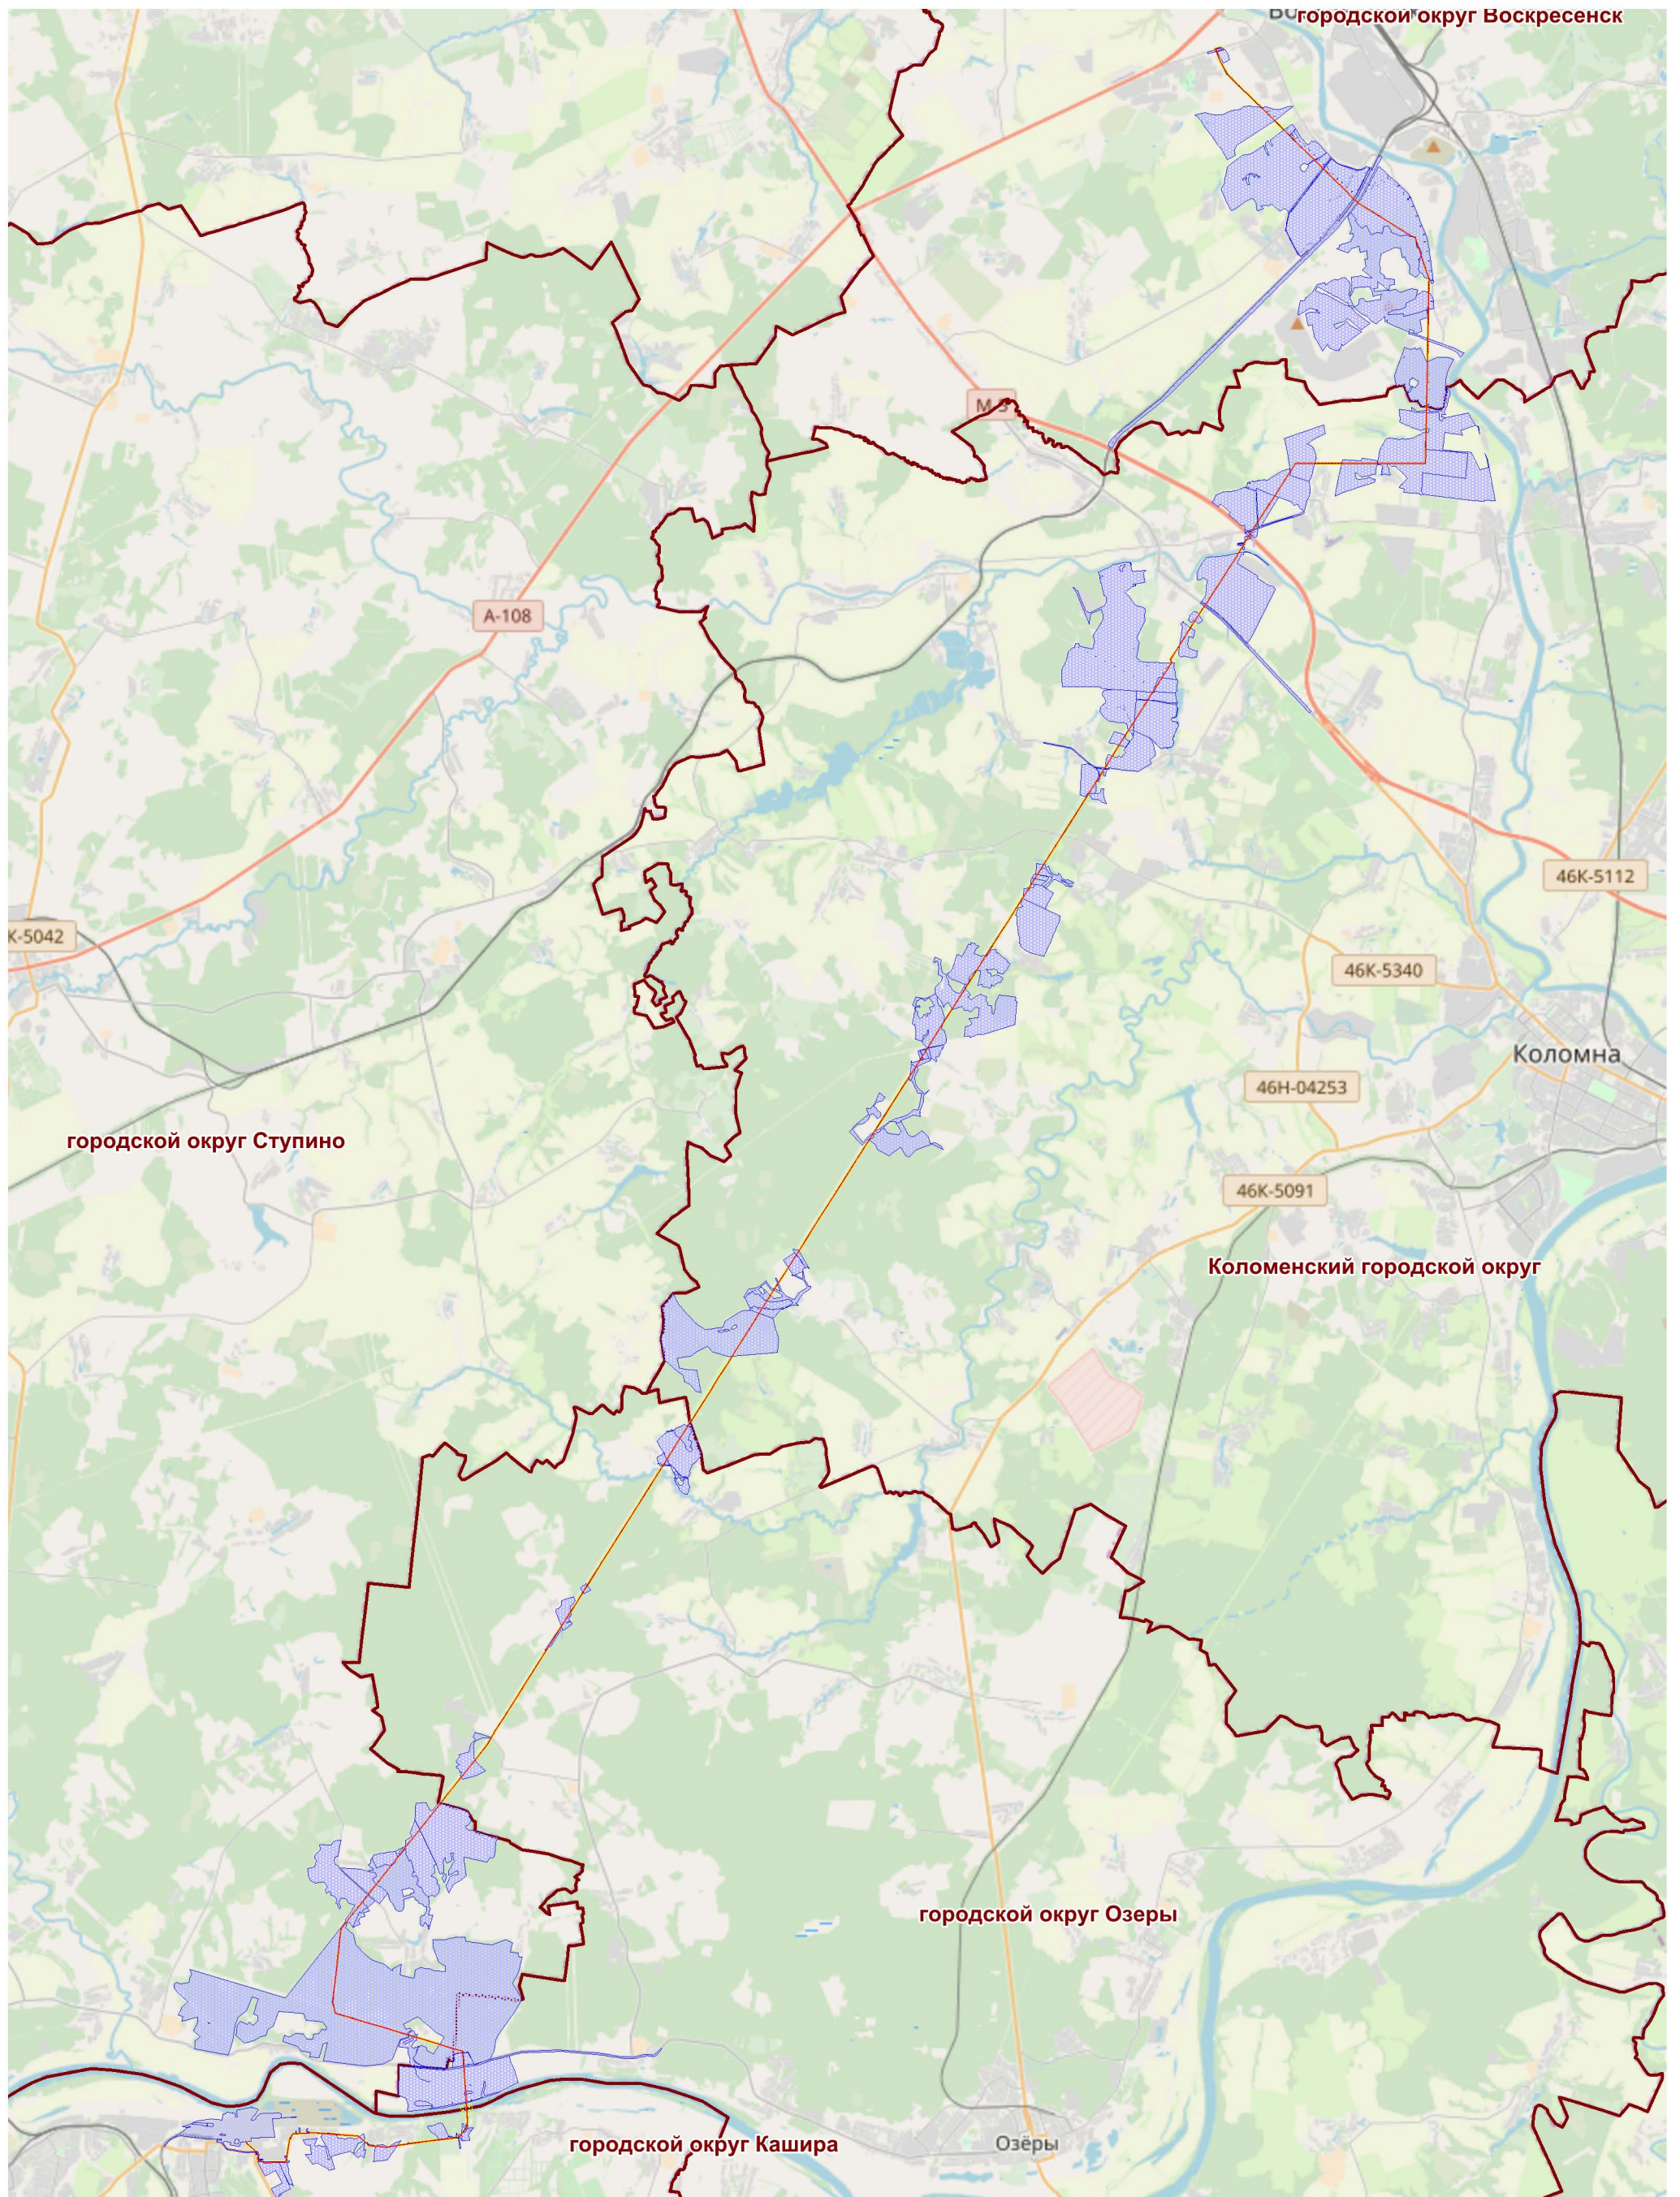Схема расположения границ публичного сервитута



Используемые условные знаки и обозначения:

-  - обозначение границы земельного участка
-  - обозначение границы публичного сервитута
-  - обозначение границы охранной зоны линии электропередачи

Коломенский городской округ

-  - обозначение границы городского округа

Масштаб 1:150000



Используемые условные знаки и обозначения:

50:34:0000000:85

- обозначение границы земельного участка

- обозначение границы публичного сервитута

- обозначение границы охранной зоны линии электропередачи

50:34:0040418

- обозначение границы кадастрового квартала


- обозначение линии электропередачи

5 - обозначение характерной точки границы публичного сервитута

Коломенский городской округ

- обозначение границы городского округа

Масштаб 1:15000

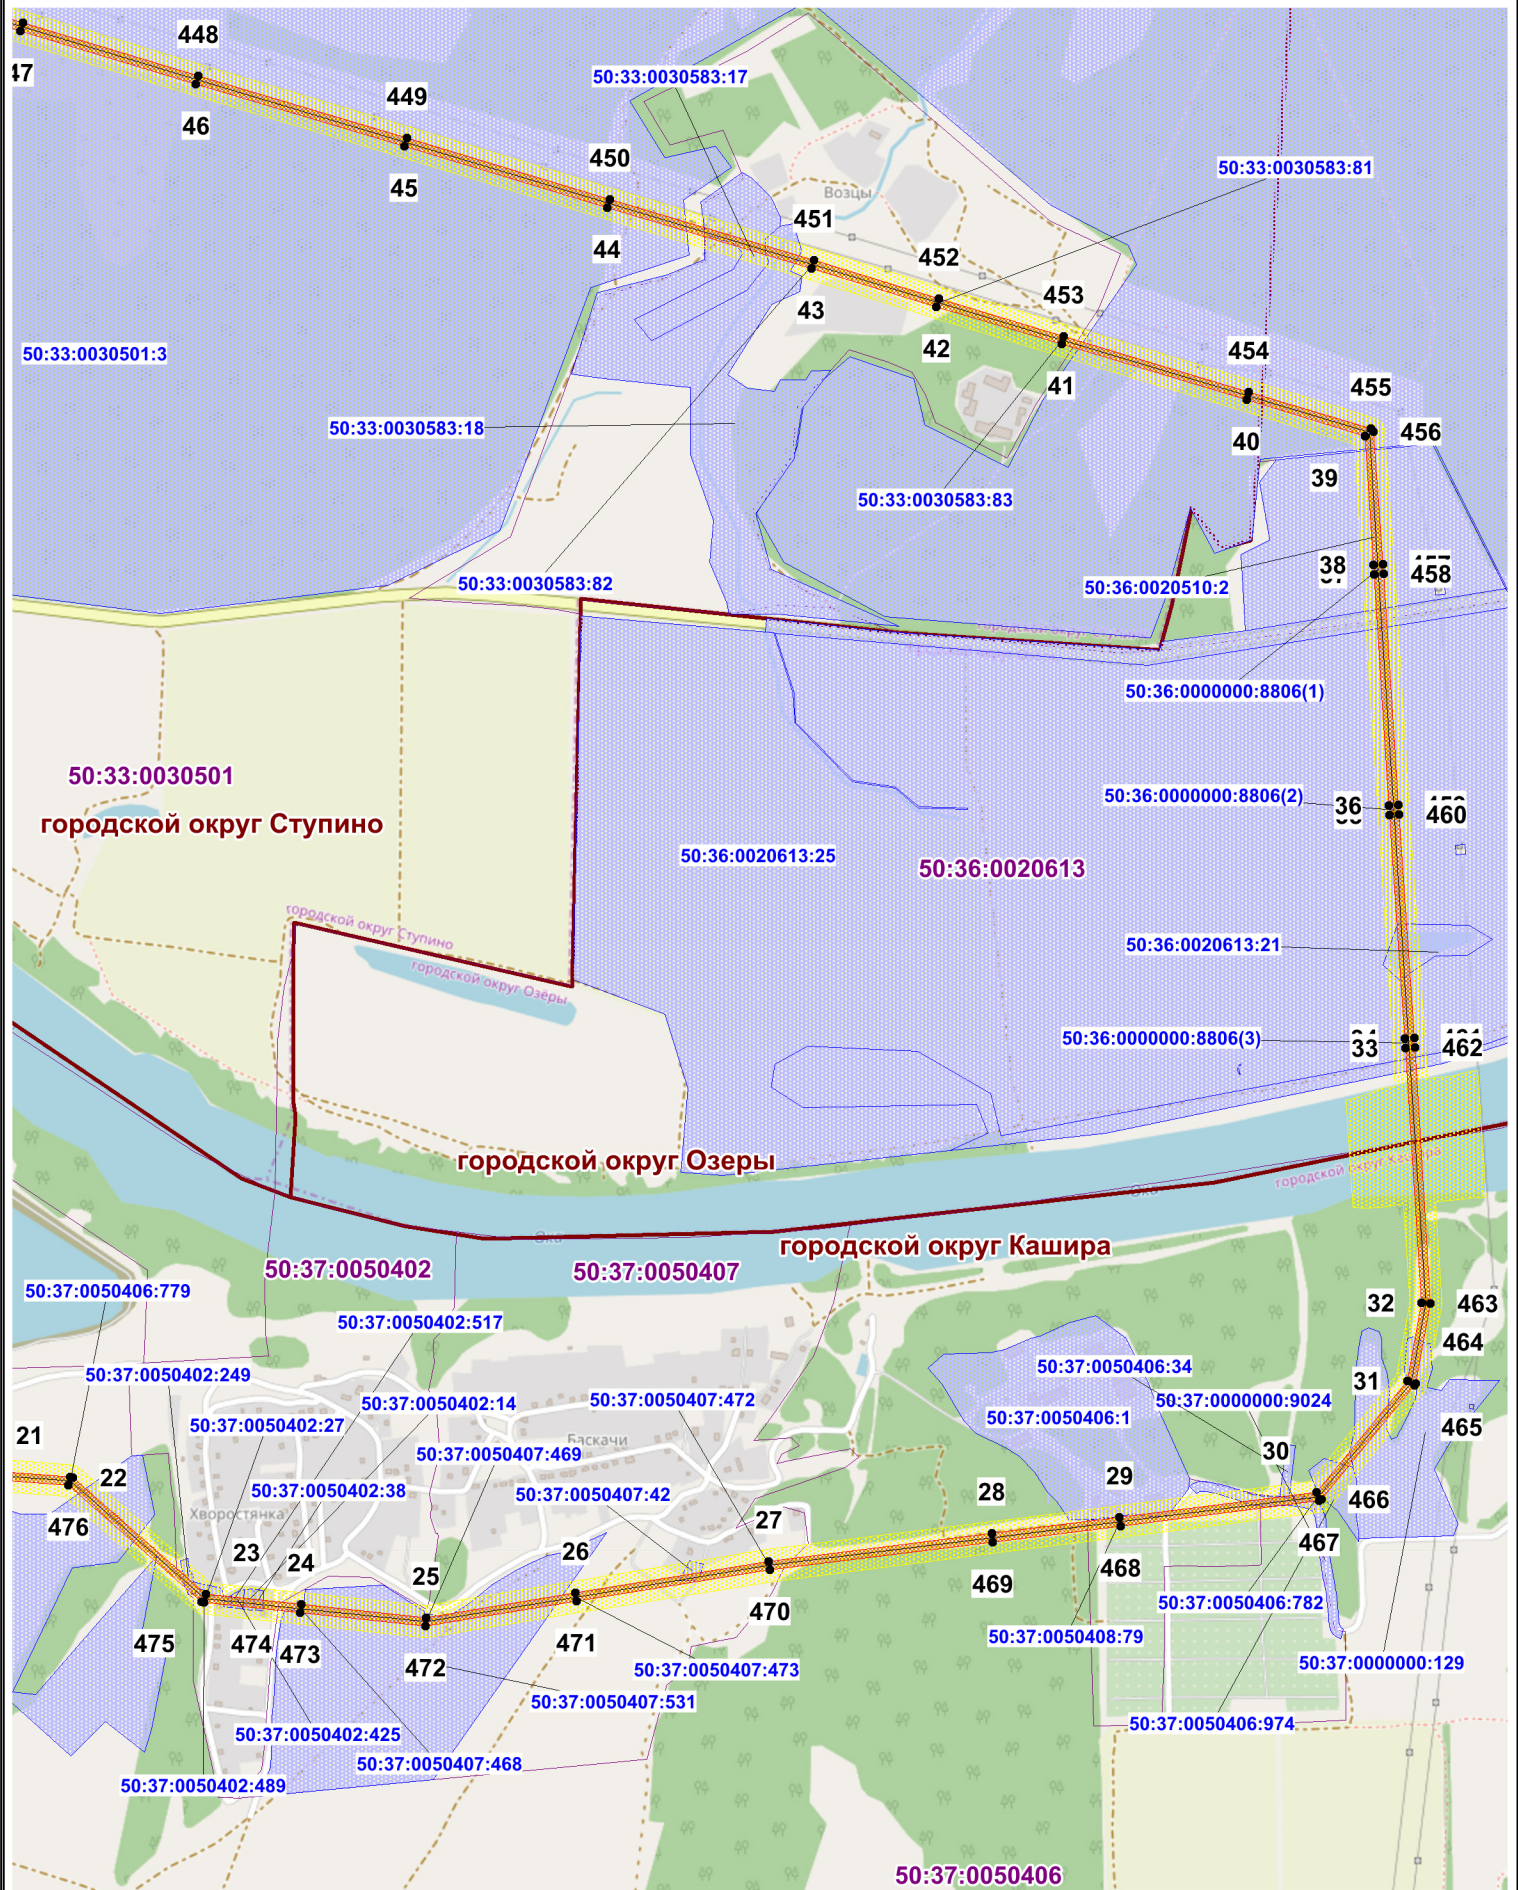

Используемые условные знаки и обозначения:

- 50:34:0000000:85 - обозначение границы земельного участка
- 50:34:004018 - обозначение границы кадастрового квартала
- 50:34:004018 - обозначение линии электропередачи
- 50:34:004018 - обозначение границы публичного сервитута
- 50:34:004018 - обозначение границы охранной зоны линии электропередачи
- 50:34:004018 - обозначение характерной точки границы публичного сервитута

Коломенский городской округ

50:34:004018 - обозначение границы городского округа

Масштаб 1:15000



Используемые условные знаки и обозначения:

50:34:0000000:85

- обозначение границы земельного участка

- обозначение границы публичного сервитута

- обозначение границы охранной зоны линии электропередачи

Коломенский городской округ


- обозначение границы городского округа

50:34:0040418

- обозначение границы кадастрового квартала

- обозначение линии электропередачи

5
• - обозначение характерной точки границы публичного сервитута

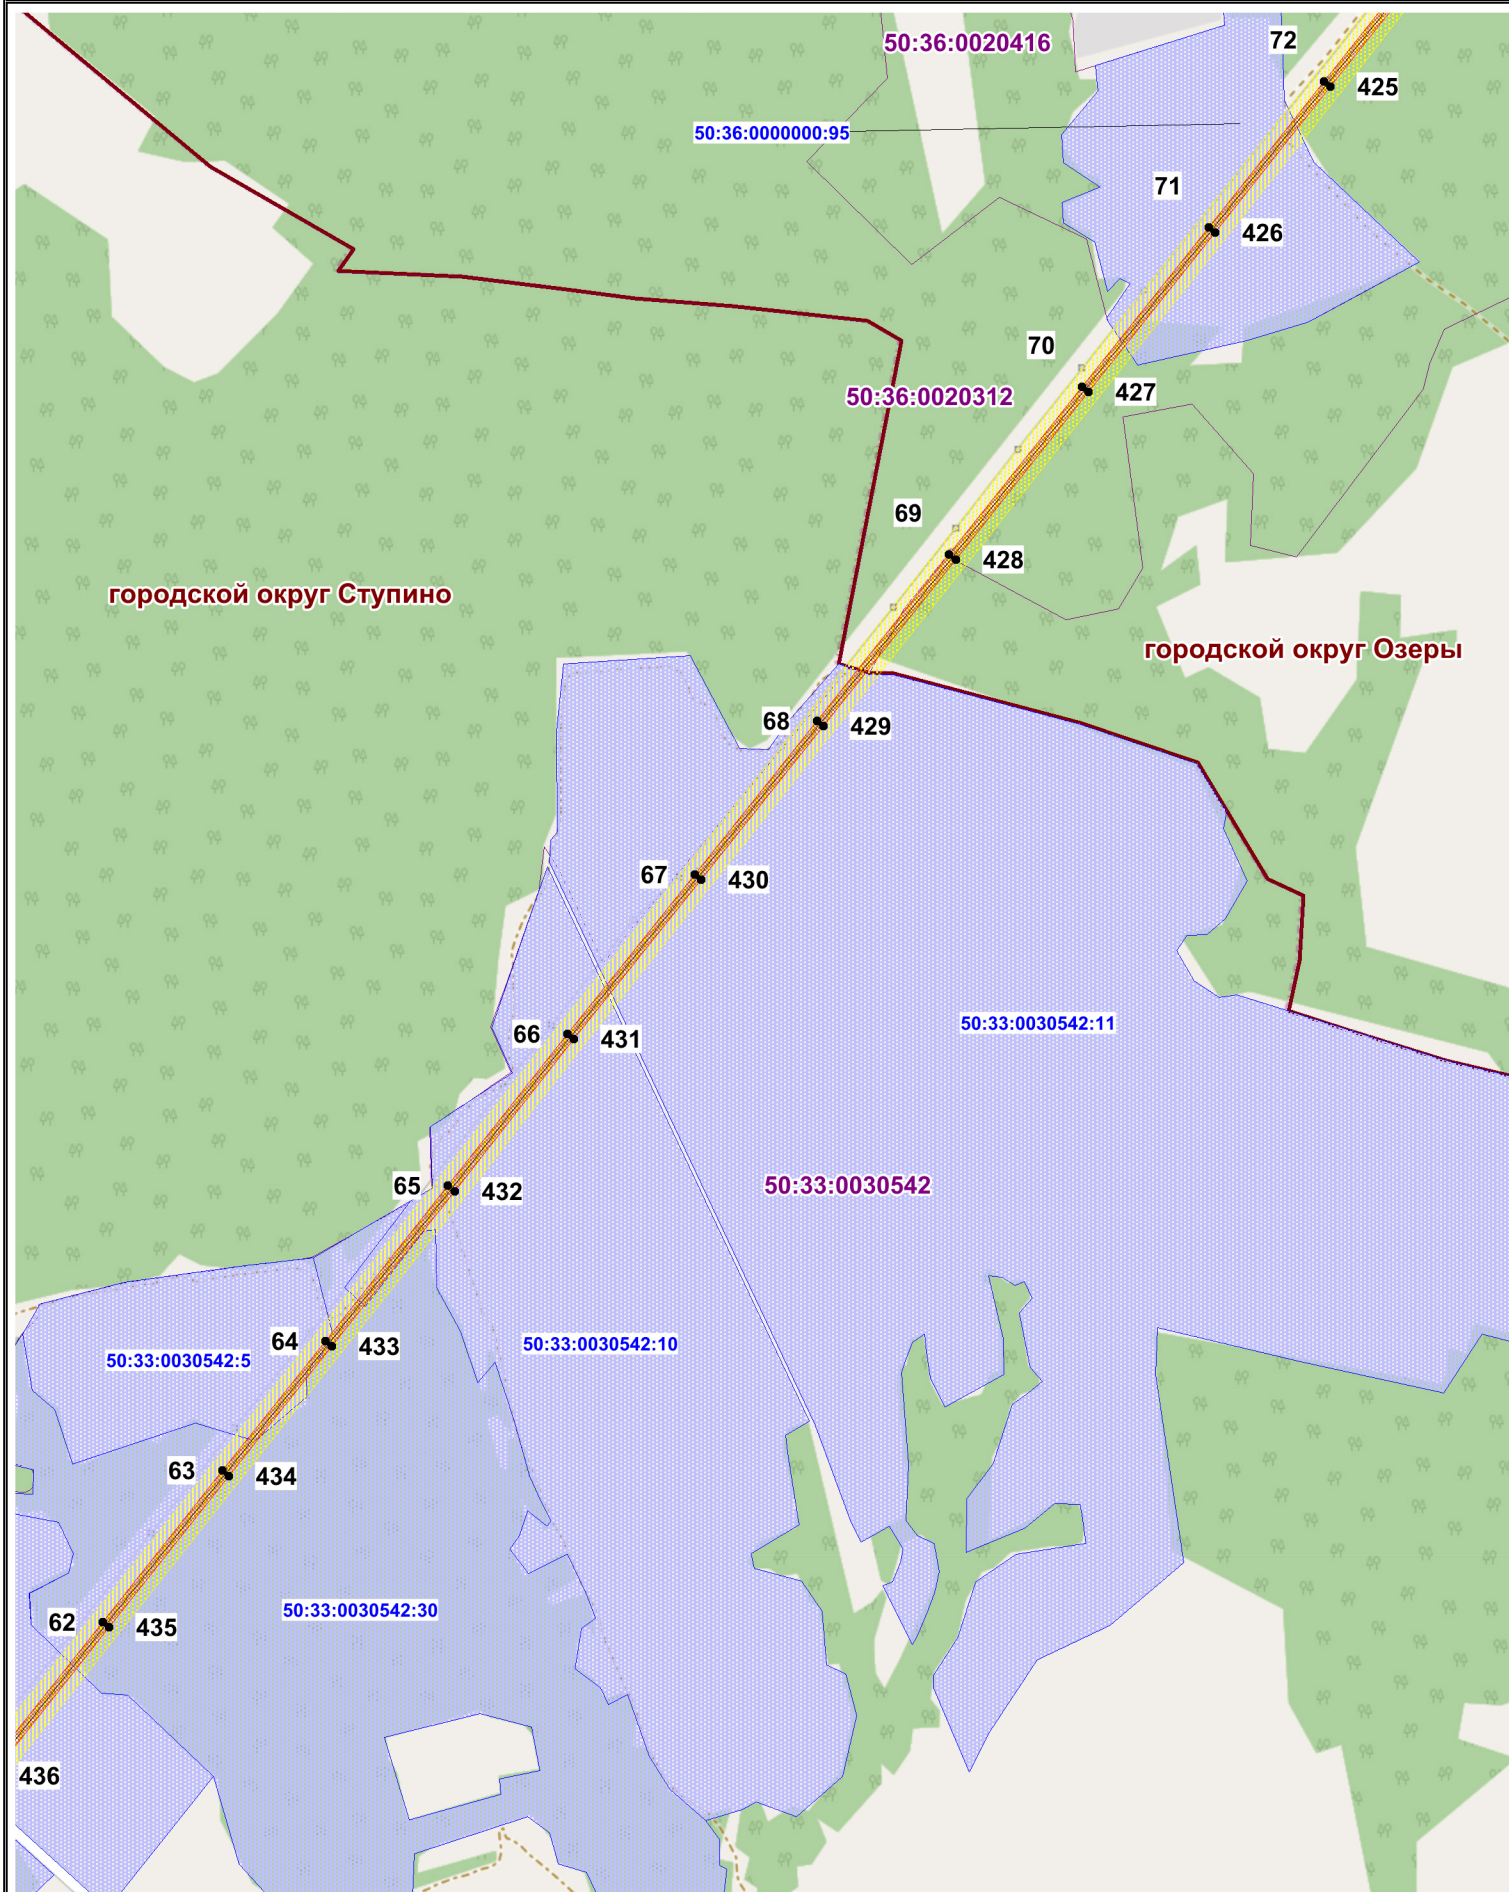

Используемые условные знаки и обозначения:

50:34:0000000:85

- обозначение границы земельного участка

- обозначение границы публичного сервитута

- обозначение границы охранной зоны линии электропередачи

Коломенский городской округ

- обозначение границы городского округа

50:34:0040418

- обозначение границы кадастрового квартала

- обозначение линии электропередачи

5
• - обозначение характерной точки границы публичного сервитута



Используемые условные знаки и обозначения:

50:34:0000000:85

- обозначение границы земельного участка

- обозначение границы публичного сервитута

- обозначение границы охранной зоны линии электропередачи

Коломенский городской округ

- обозначение границы городского округа

50:34:0040418

- обозначение границы кадастрового квартала

- обозначение линии электропередачи

5 - обозначение характерной точки границы публичного сервитута



Используемые условные знаки и обозначения:

50:34:0000000:85

- обозначение границы земельного участка

- обозначение границы публичного сервитута

- обозначение границы охранной зоны линии электропередачи

Коломенский городской округ

- обозначение границы городского округа

50:34:0040418

- обозначение границы кадастрового квартала

- обозначение линии электропередачи

5 - обозначение характерной точки границы публичного сервитута



Используемые условные знаки и обозначения:

50:34:0000000:85

- обозначение границы земельного участка

- обозначение границы публичного сервитута

- обозначение границы охранной зоны линии электропередачи

Коломенский городской округ


- обозначение границы городского округа

50:34:0040418

- обозначение границы кадастрового квартала

- обозначение линии электропередачи

5
• - обозначение характерной точки границы публичного сервитута

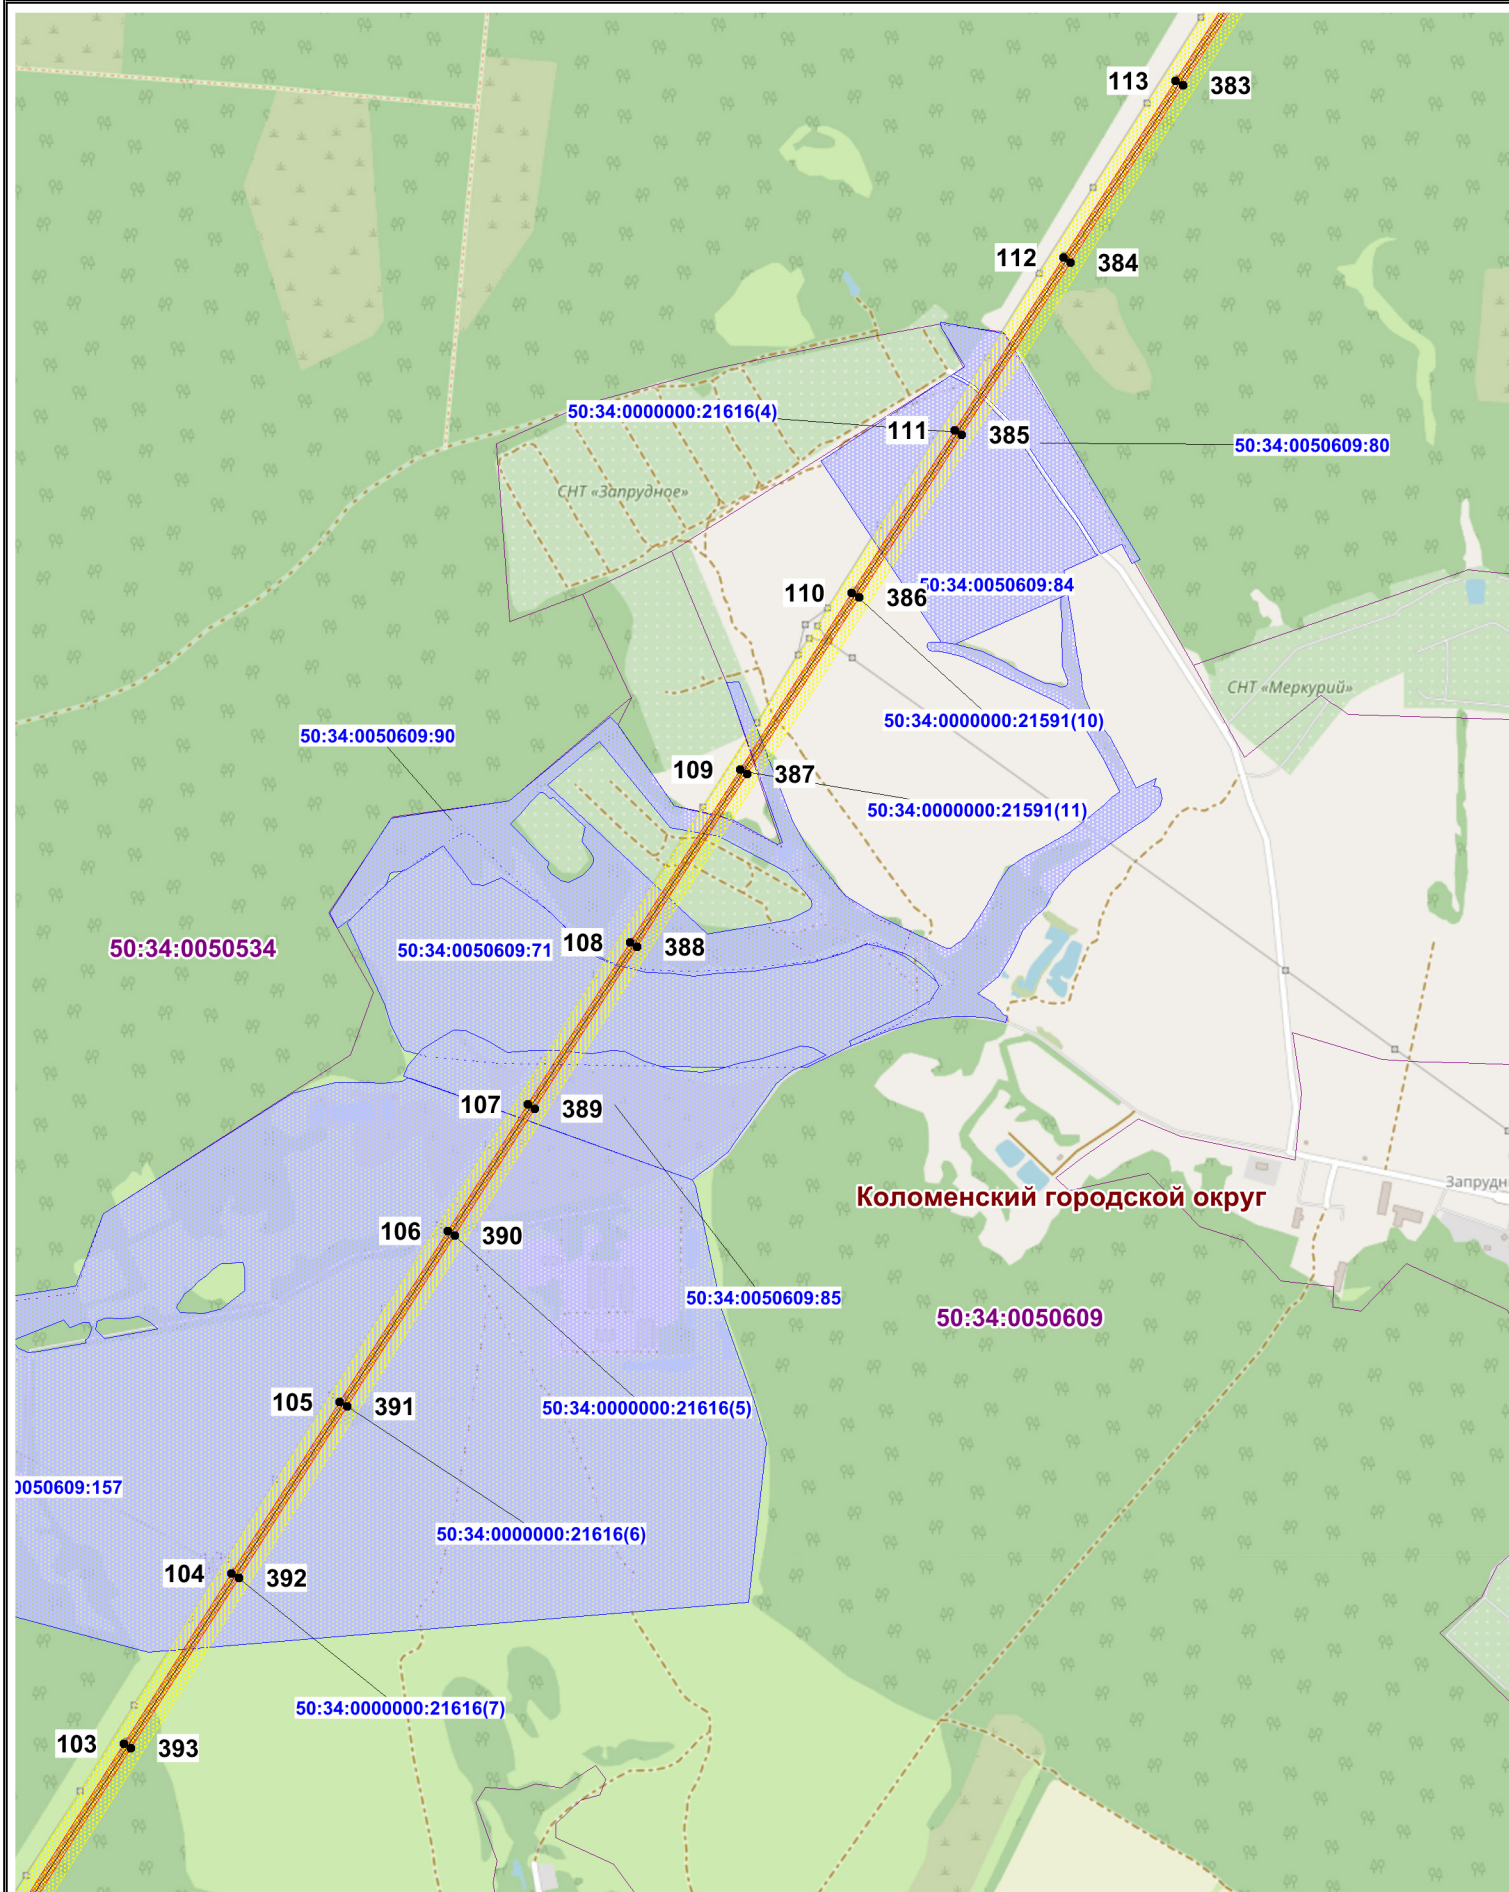

Используемые условные знаки и обозначения:

50:34:0000000:85

- обозначение границы земельного участка

- обозначение границы публичного сервитута

- обозначение границы охранной зоны линии электропередачи

Коломенский городской округ


- обозначение границы городского округа

50:34:0040418

- обозначение границы кадастрового квартала

- обозначение линии электропередачи

5
• - обозначение характерной точки границы публичного сервитута

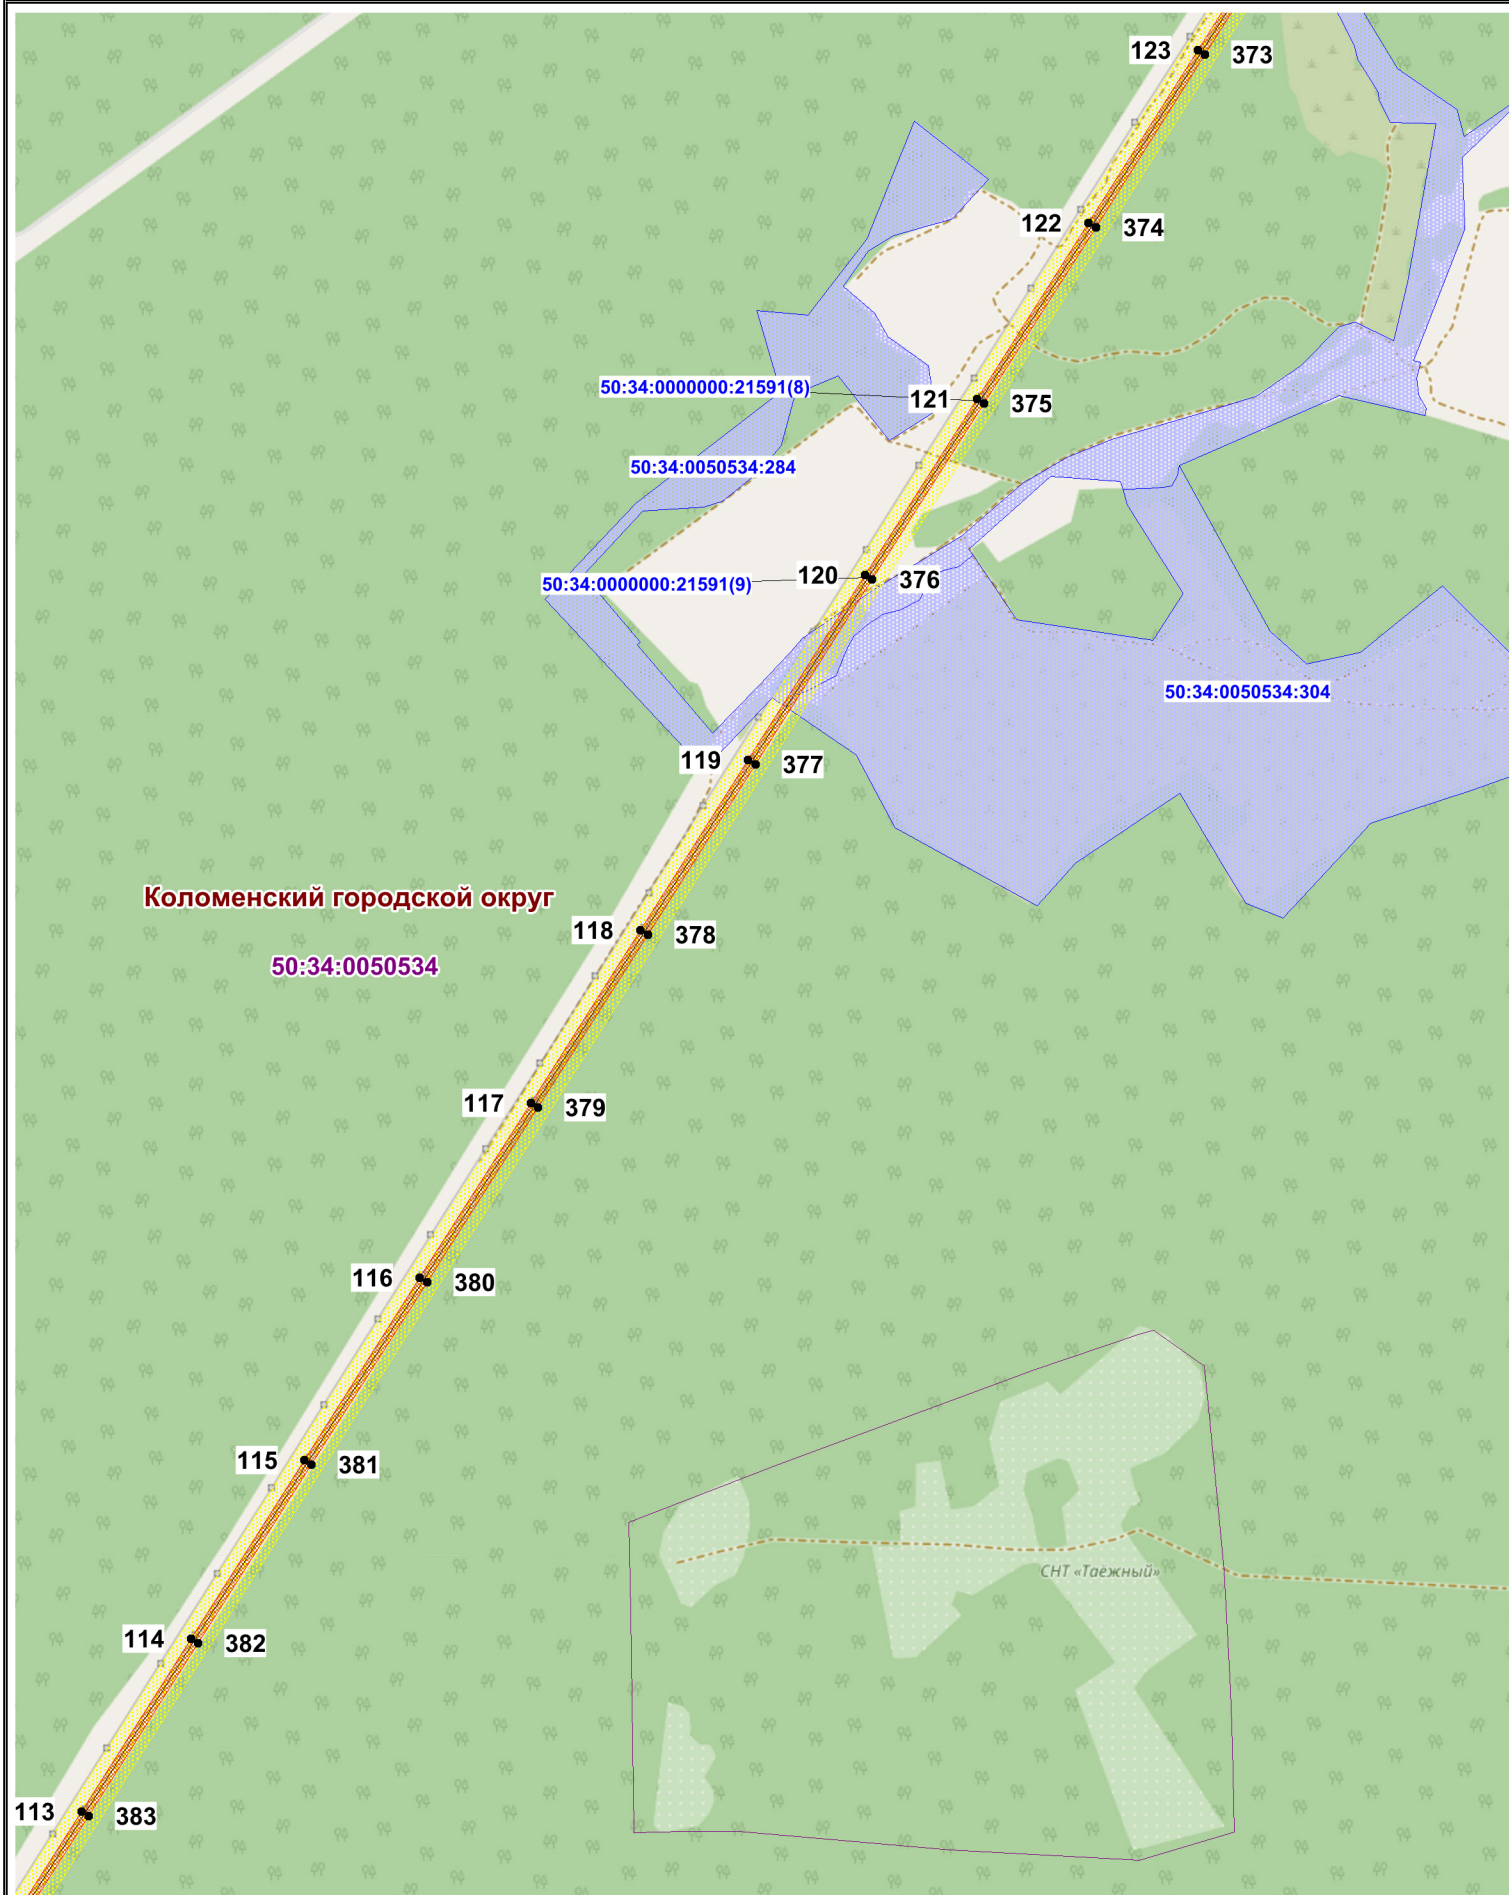

Используемые условные знаки и обозначения:

50:34:0000000:85

- обозначение границы земельного участка

- обозначение границы публичного сервитута

- обозначение границы охранной зоны линии электропередачи

Коломенский городской округ


- обозначение границы городского округа

50:34:0040418

- обозначение границы кадастрового квартала

- обозначение линии электропередачи

5 - обозначение характерной точки границы публичного сервитута

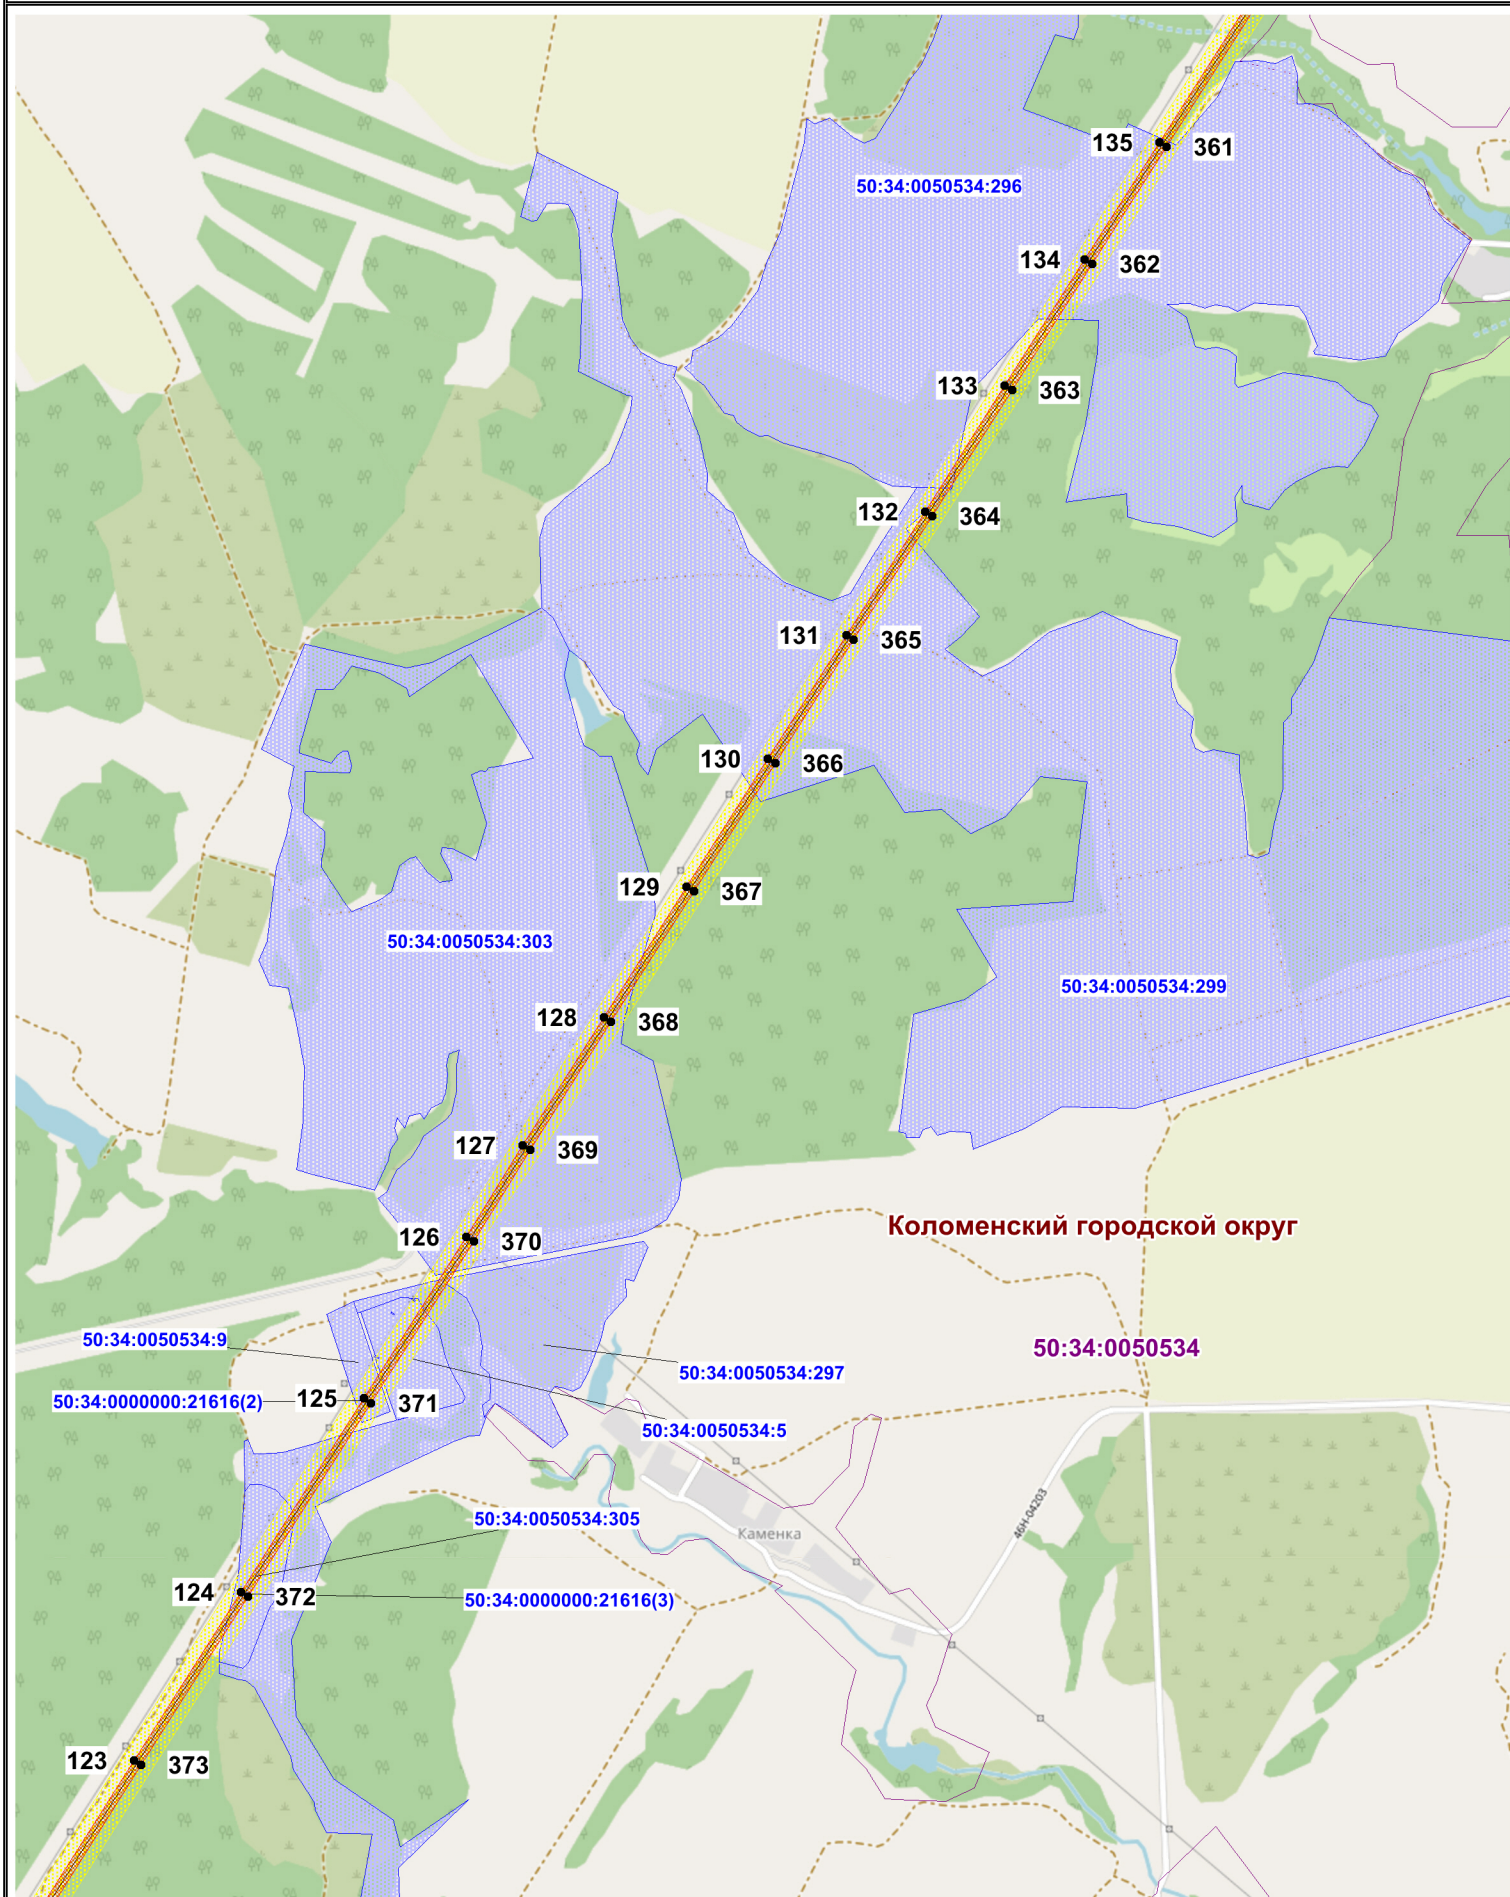

Используемые условные знаки и обозначения:

50:34:000000:85

- обозначение границы земельного участка

- обозначение границы публичного сервитута

- обозначение границы охранной зоны линии электропередачи

Коломенский городской округ


- обозначение границы городского округа

50:34:0040418

- обозначение границы кадастрового квартала

- обозначение линии электропередачи

5
• - обозначение характерной точки границы публичного сервитута

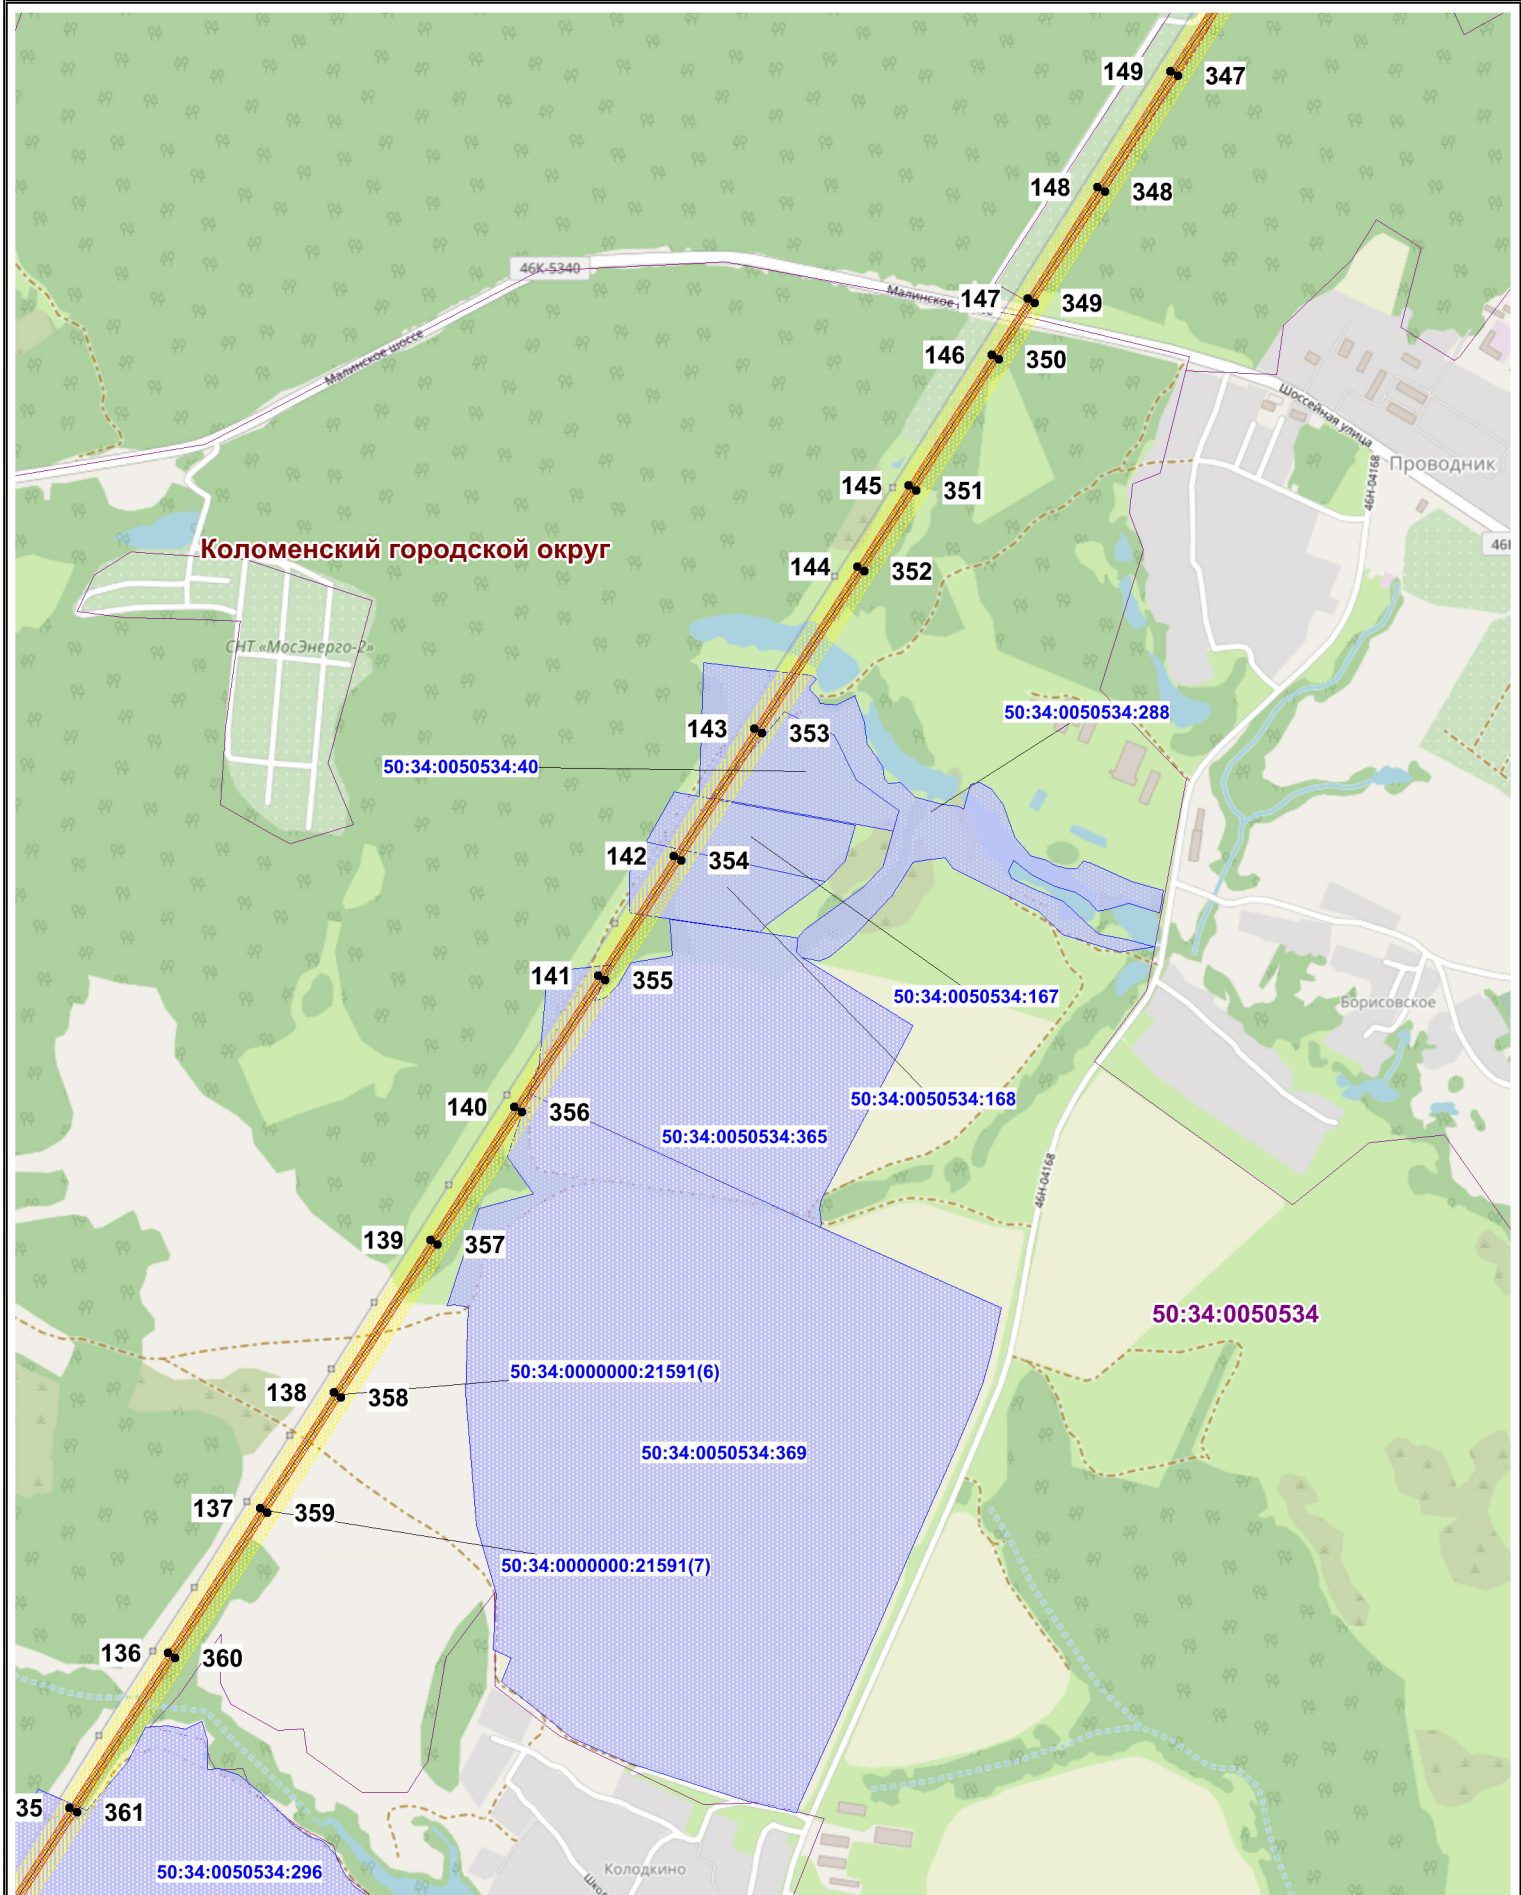

Используемые условные знаки и обозначения:

50:34:0000000:85

- обозначение границы земельного участка

- обозначение границы публичного сервитута

- обозначение границы охранной зоны линии электропередачи

Коломенский городской округ


- обозначение границы городского округа

50:34:0040418

- обозначение границы кадастрового квартала

- обозначение линии электропередачи

5
• - обозначение характерной точки границы публичного сервитута

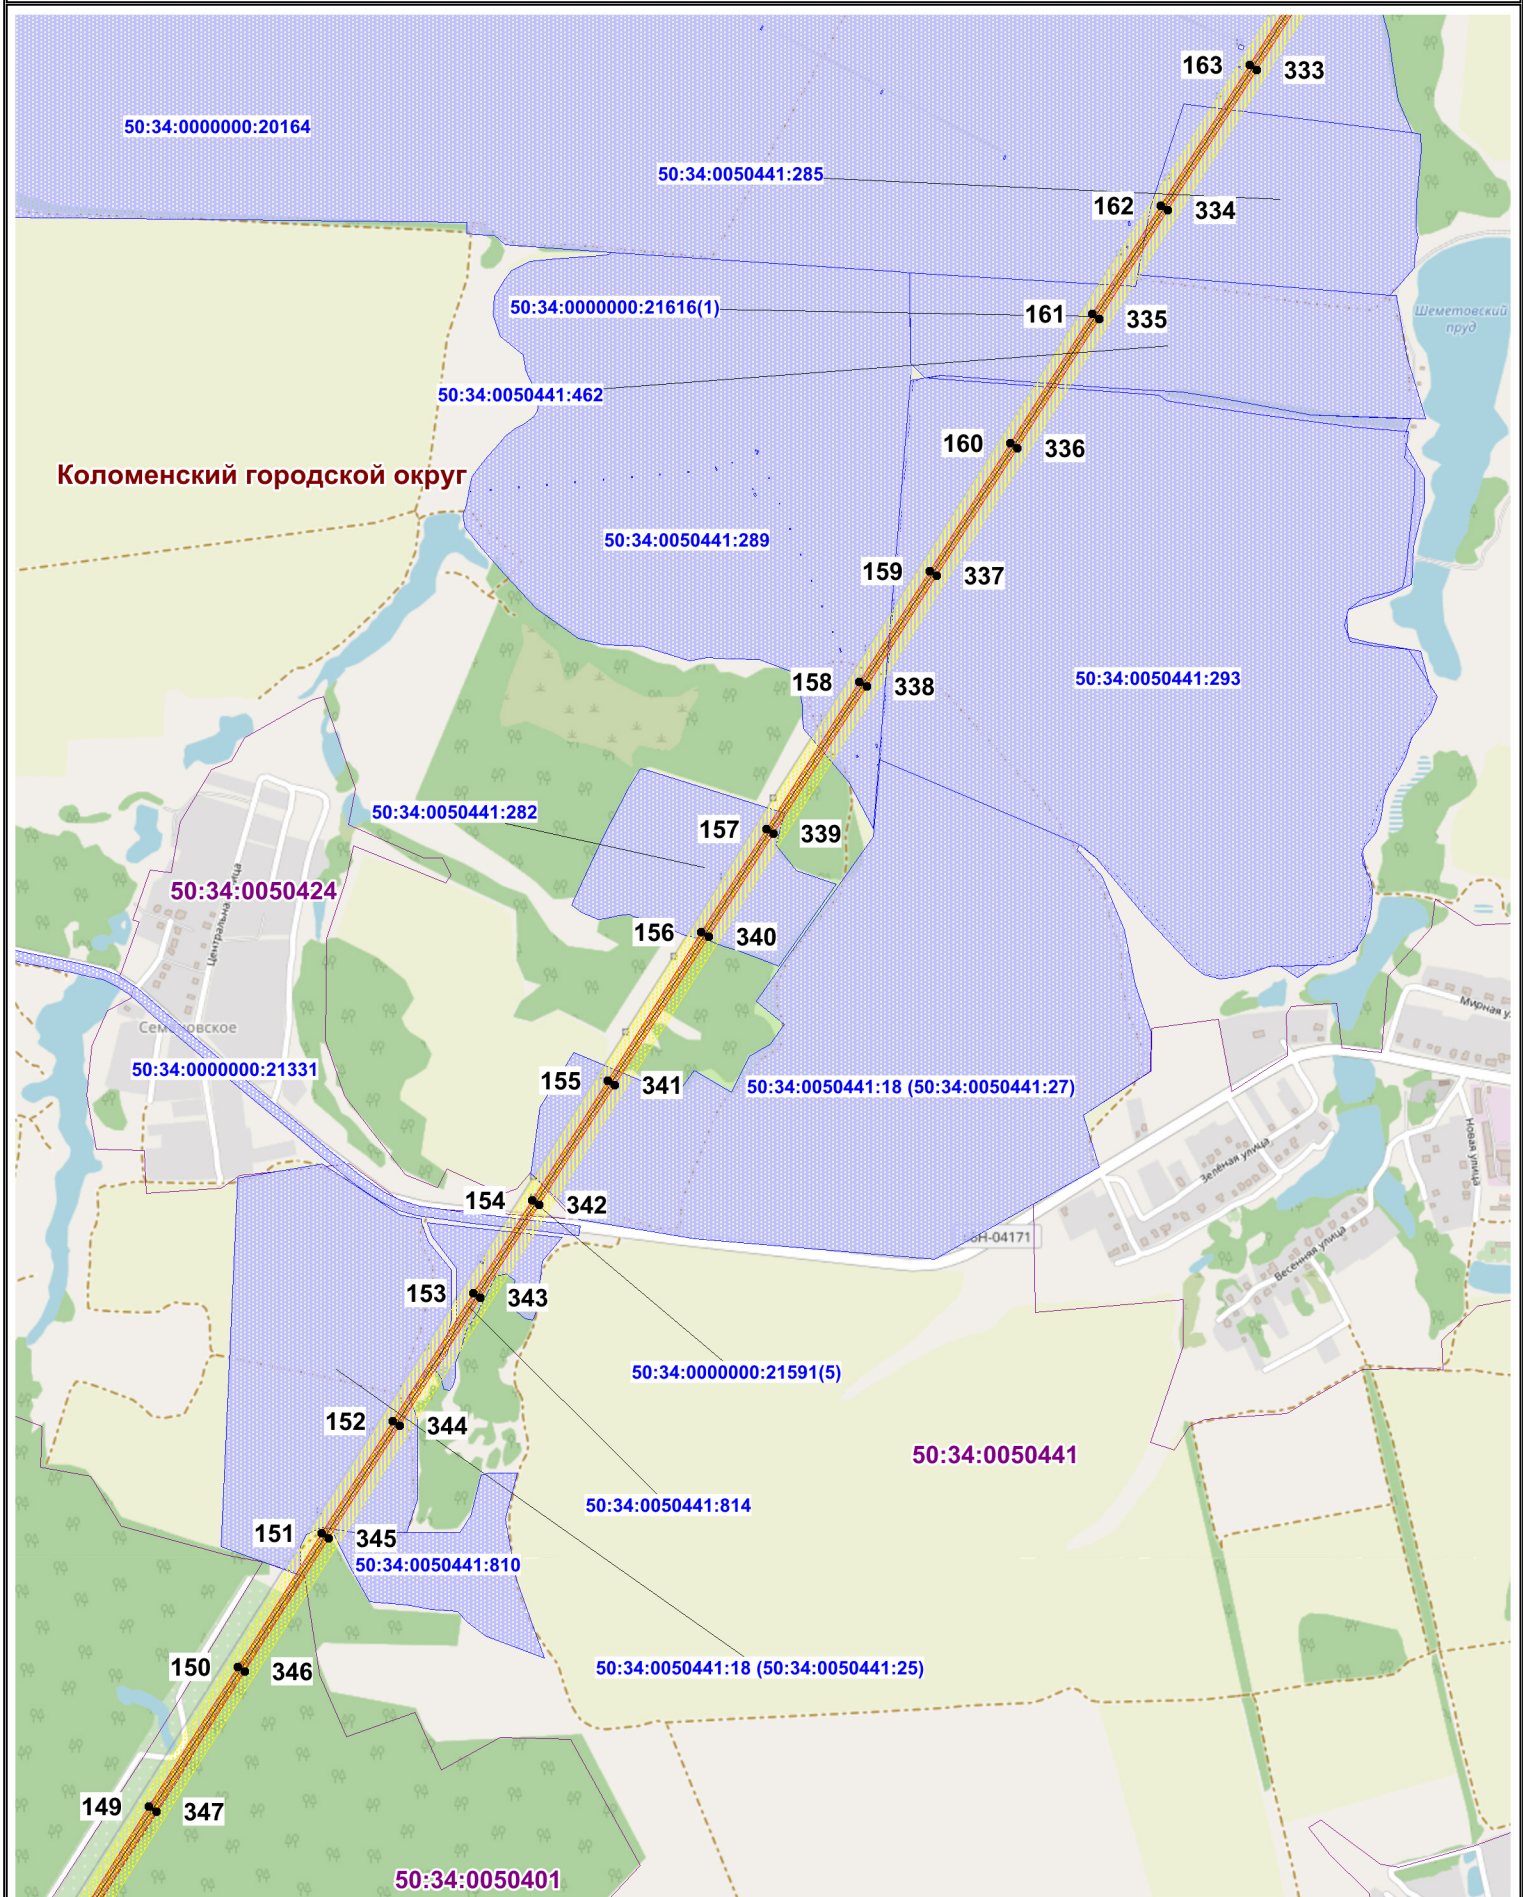

Используемые условные знаки и обозначения:

50:34:0000000:85

- обозначение границы земельного участка

- обозначение границы публичного сервитута

- обозначение границы охранной зоны линии электропередачи

Коломенский городской округ


- обозначение границы городского округа

50:34:0040418

- обозначение границы кадастрового квартала

- обозначение линии электропередачи

- обозначение характерной точки границы публичного сервитута

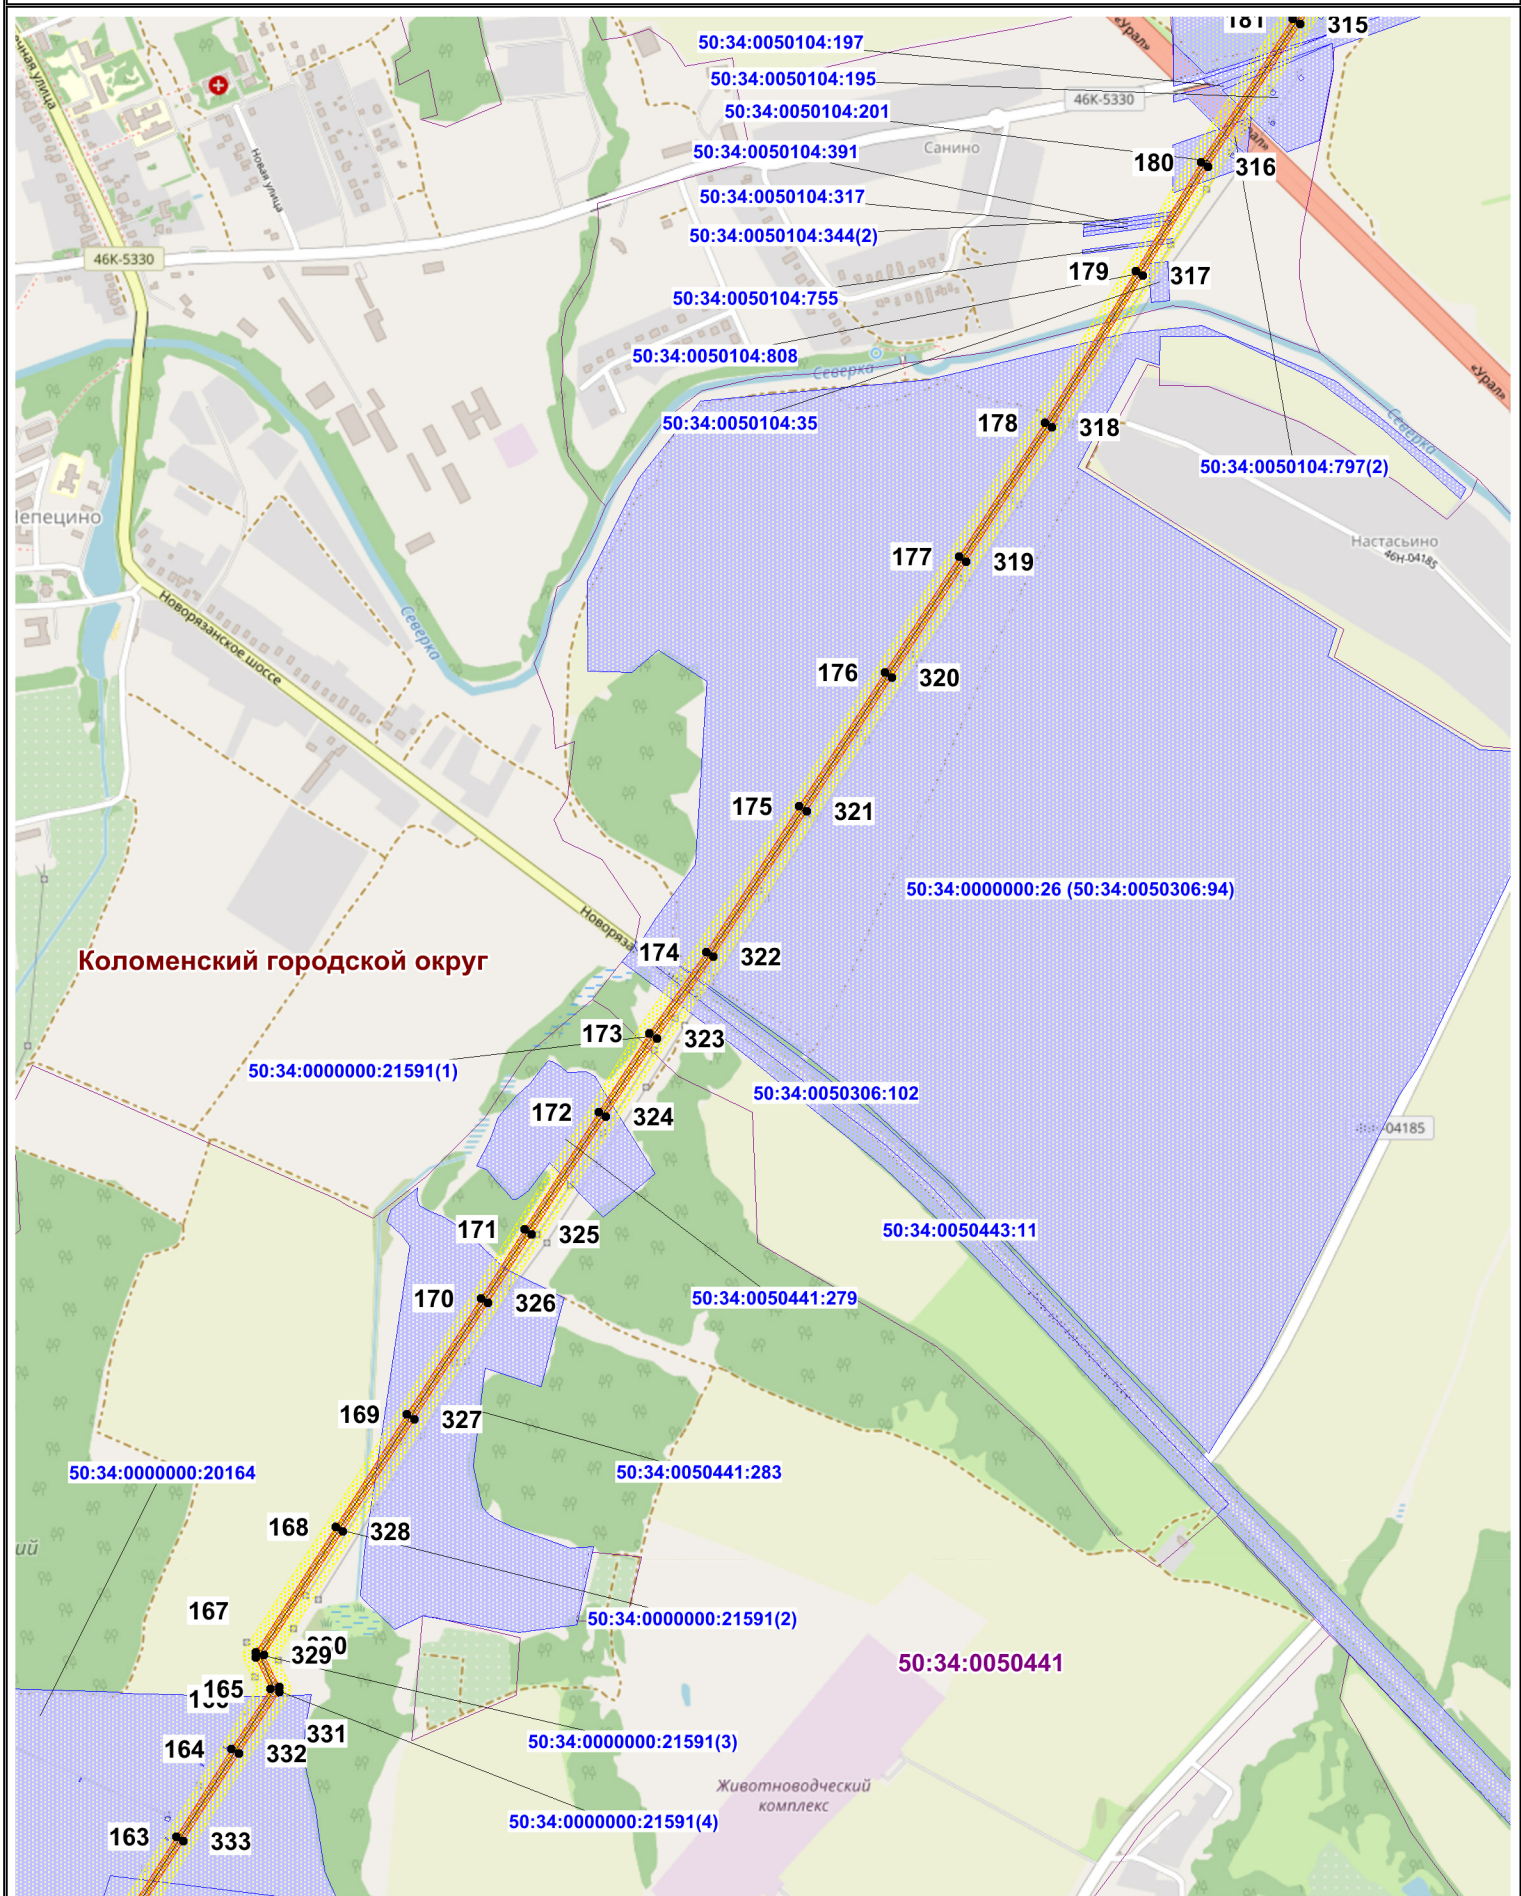

Используемые условные знаки и обозначения:

50:34:0000000:85

- обозначение границы земельного участка

- обозначение границы публичного сервитута

- обозначение границы охранной зоны линии электропередачи


Коломенский городской округ

- обозначение границы городского округа

50:34:0040418 - обозначение границы кадастрового квартала

- обозначение линии электропередачи

5 - обозначение характерной точки границы публичного сервитута

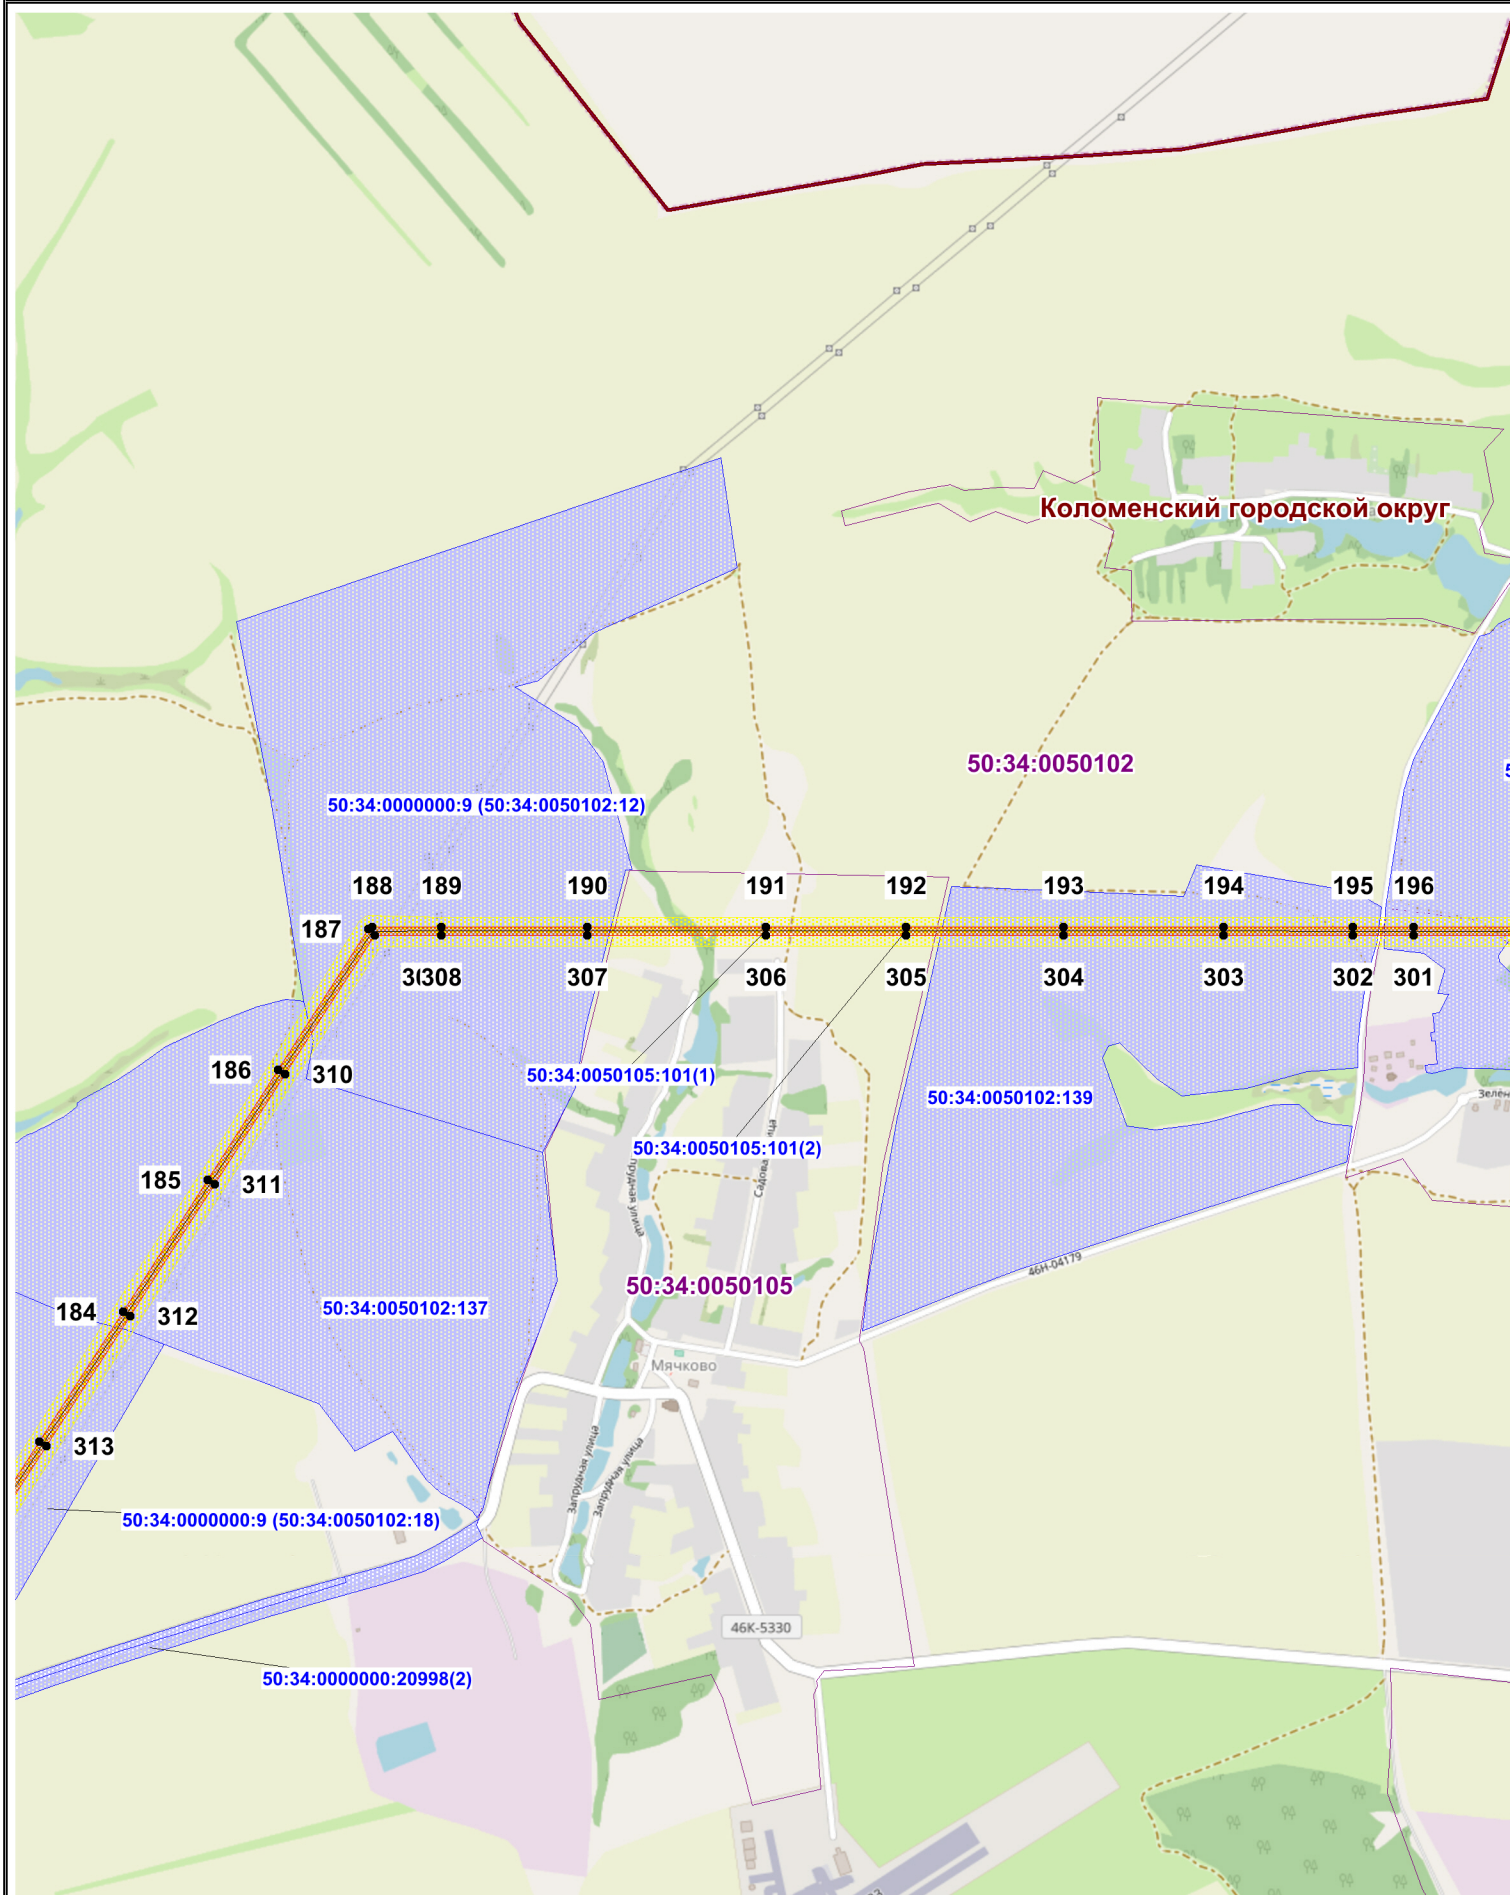

Используемые условные знаки и обозначения:

50:34:0000000:85

- обозначение границы земельного участка

- обозначение границы публичного сервитута

- обозначение границы охранной зоны линии электропередачи

Коломенский городской округ


- обозначение границы городского округа

50:34:0040418

- обозначение границы кадастрового квартала

- обозначение линии электропередачи

5 - обозначение характерной точки границы публичного сервитута

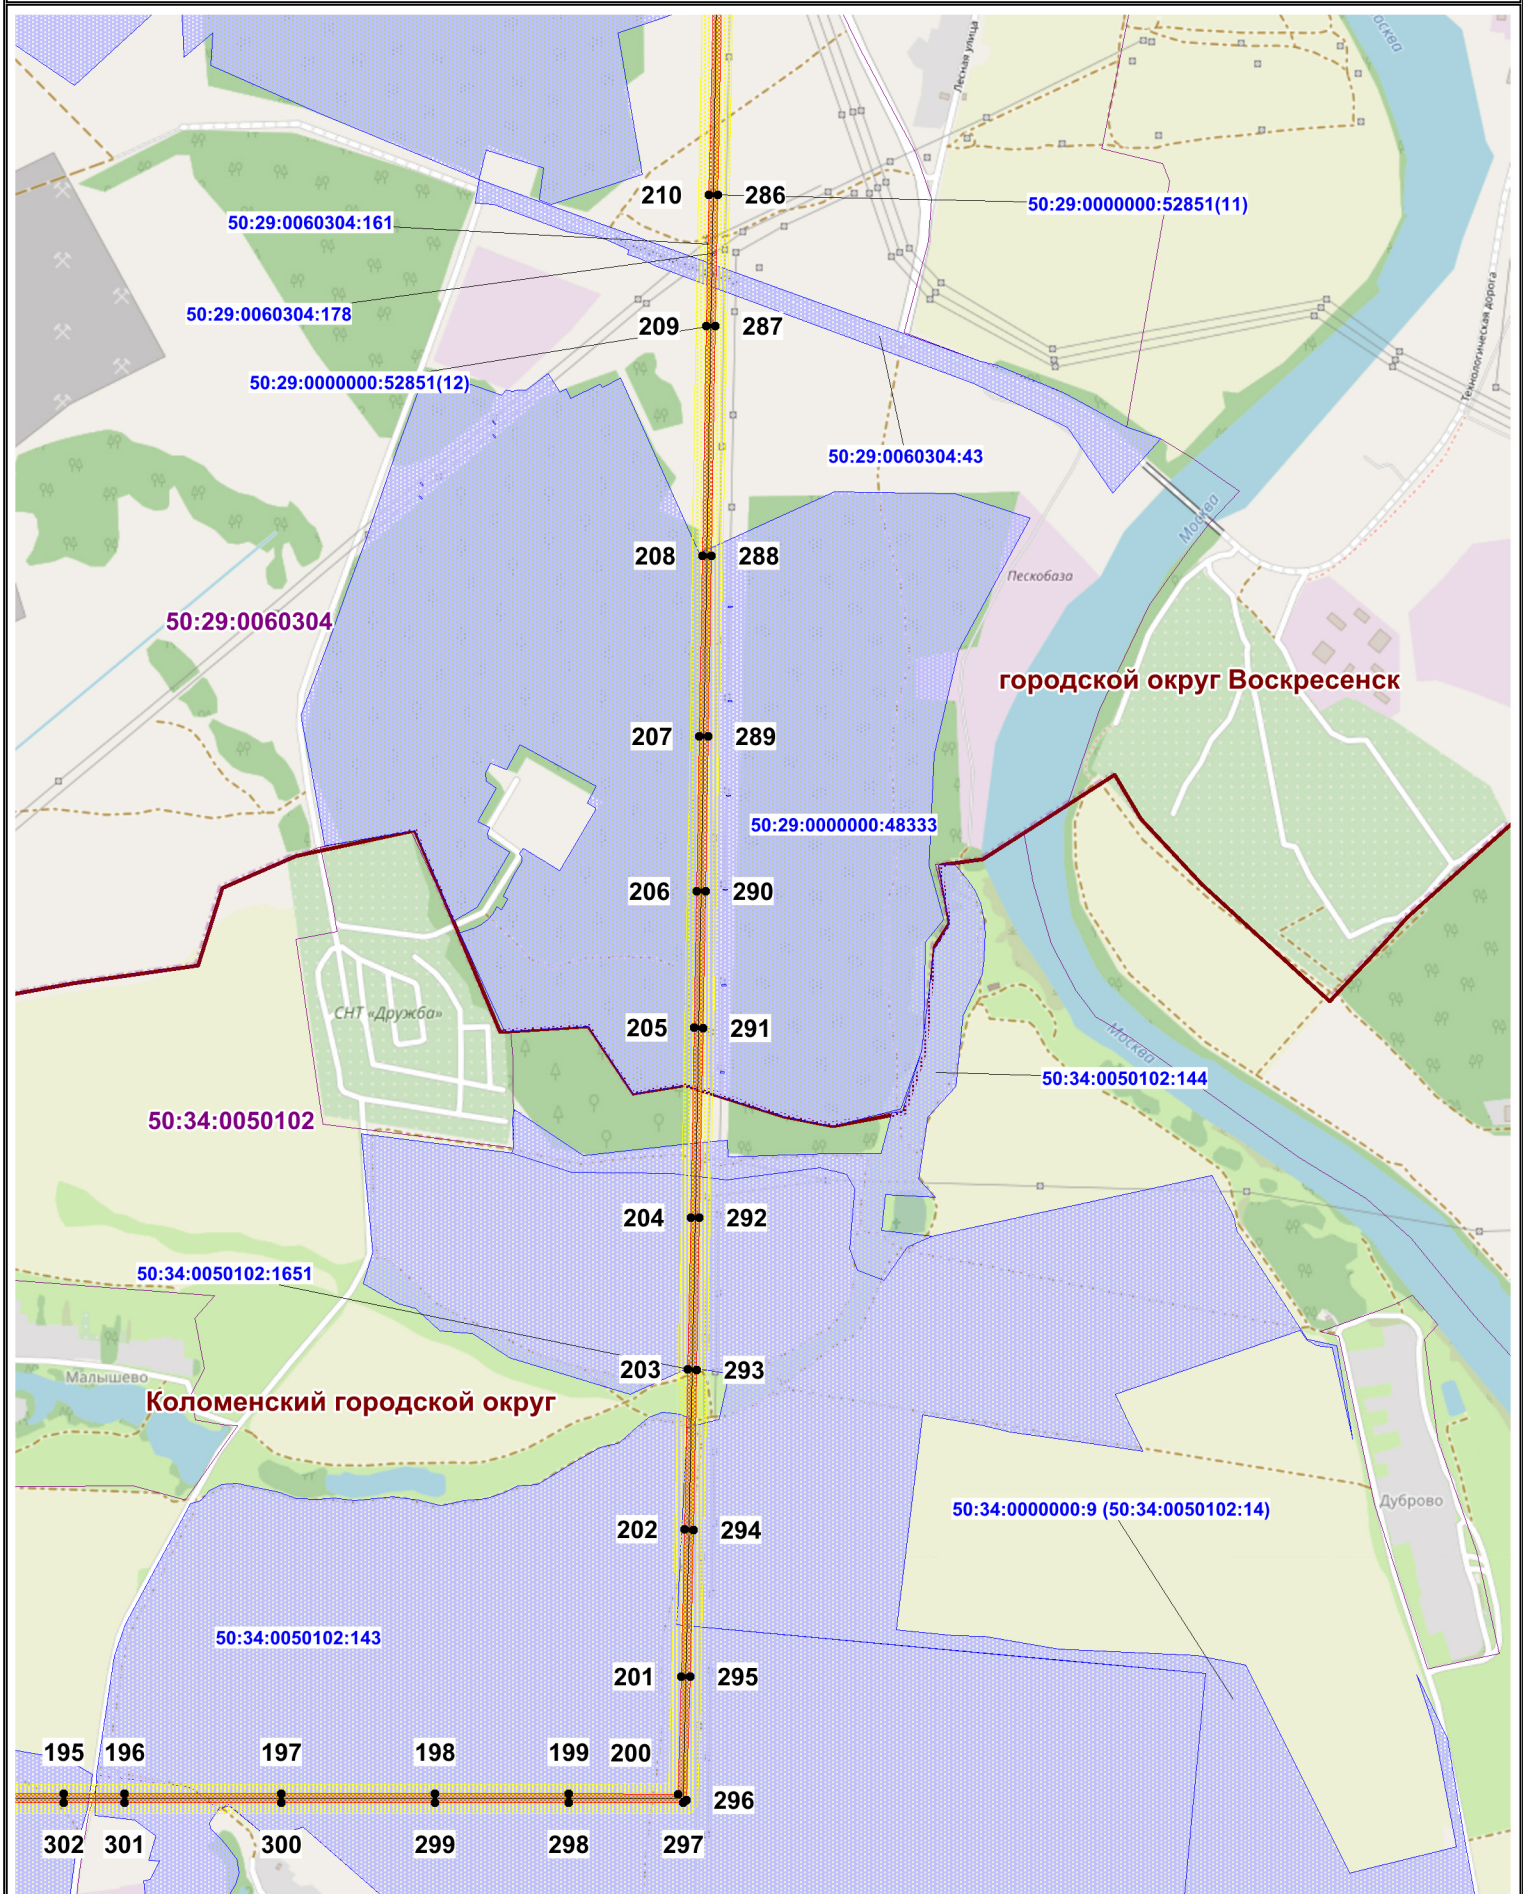

Используемые условные знаки и обозначения:

50:34:0000000:85

- обозначение границы земельного участка

- обозначение границы публичного сервитута

- обозначение границы охранной зоны линии электропередачи

Коломенский городской округ


- обозначение границы городского округа

50:34:0040418

- обозначение границы кадастрового квартала

- обозначение линии электропередачи

5 - обозначение характерной точки границы публичного сервитута

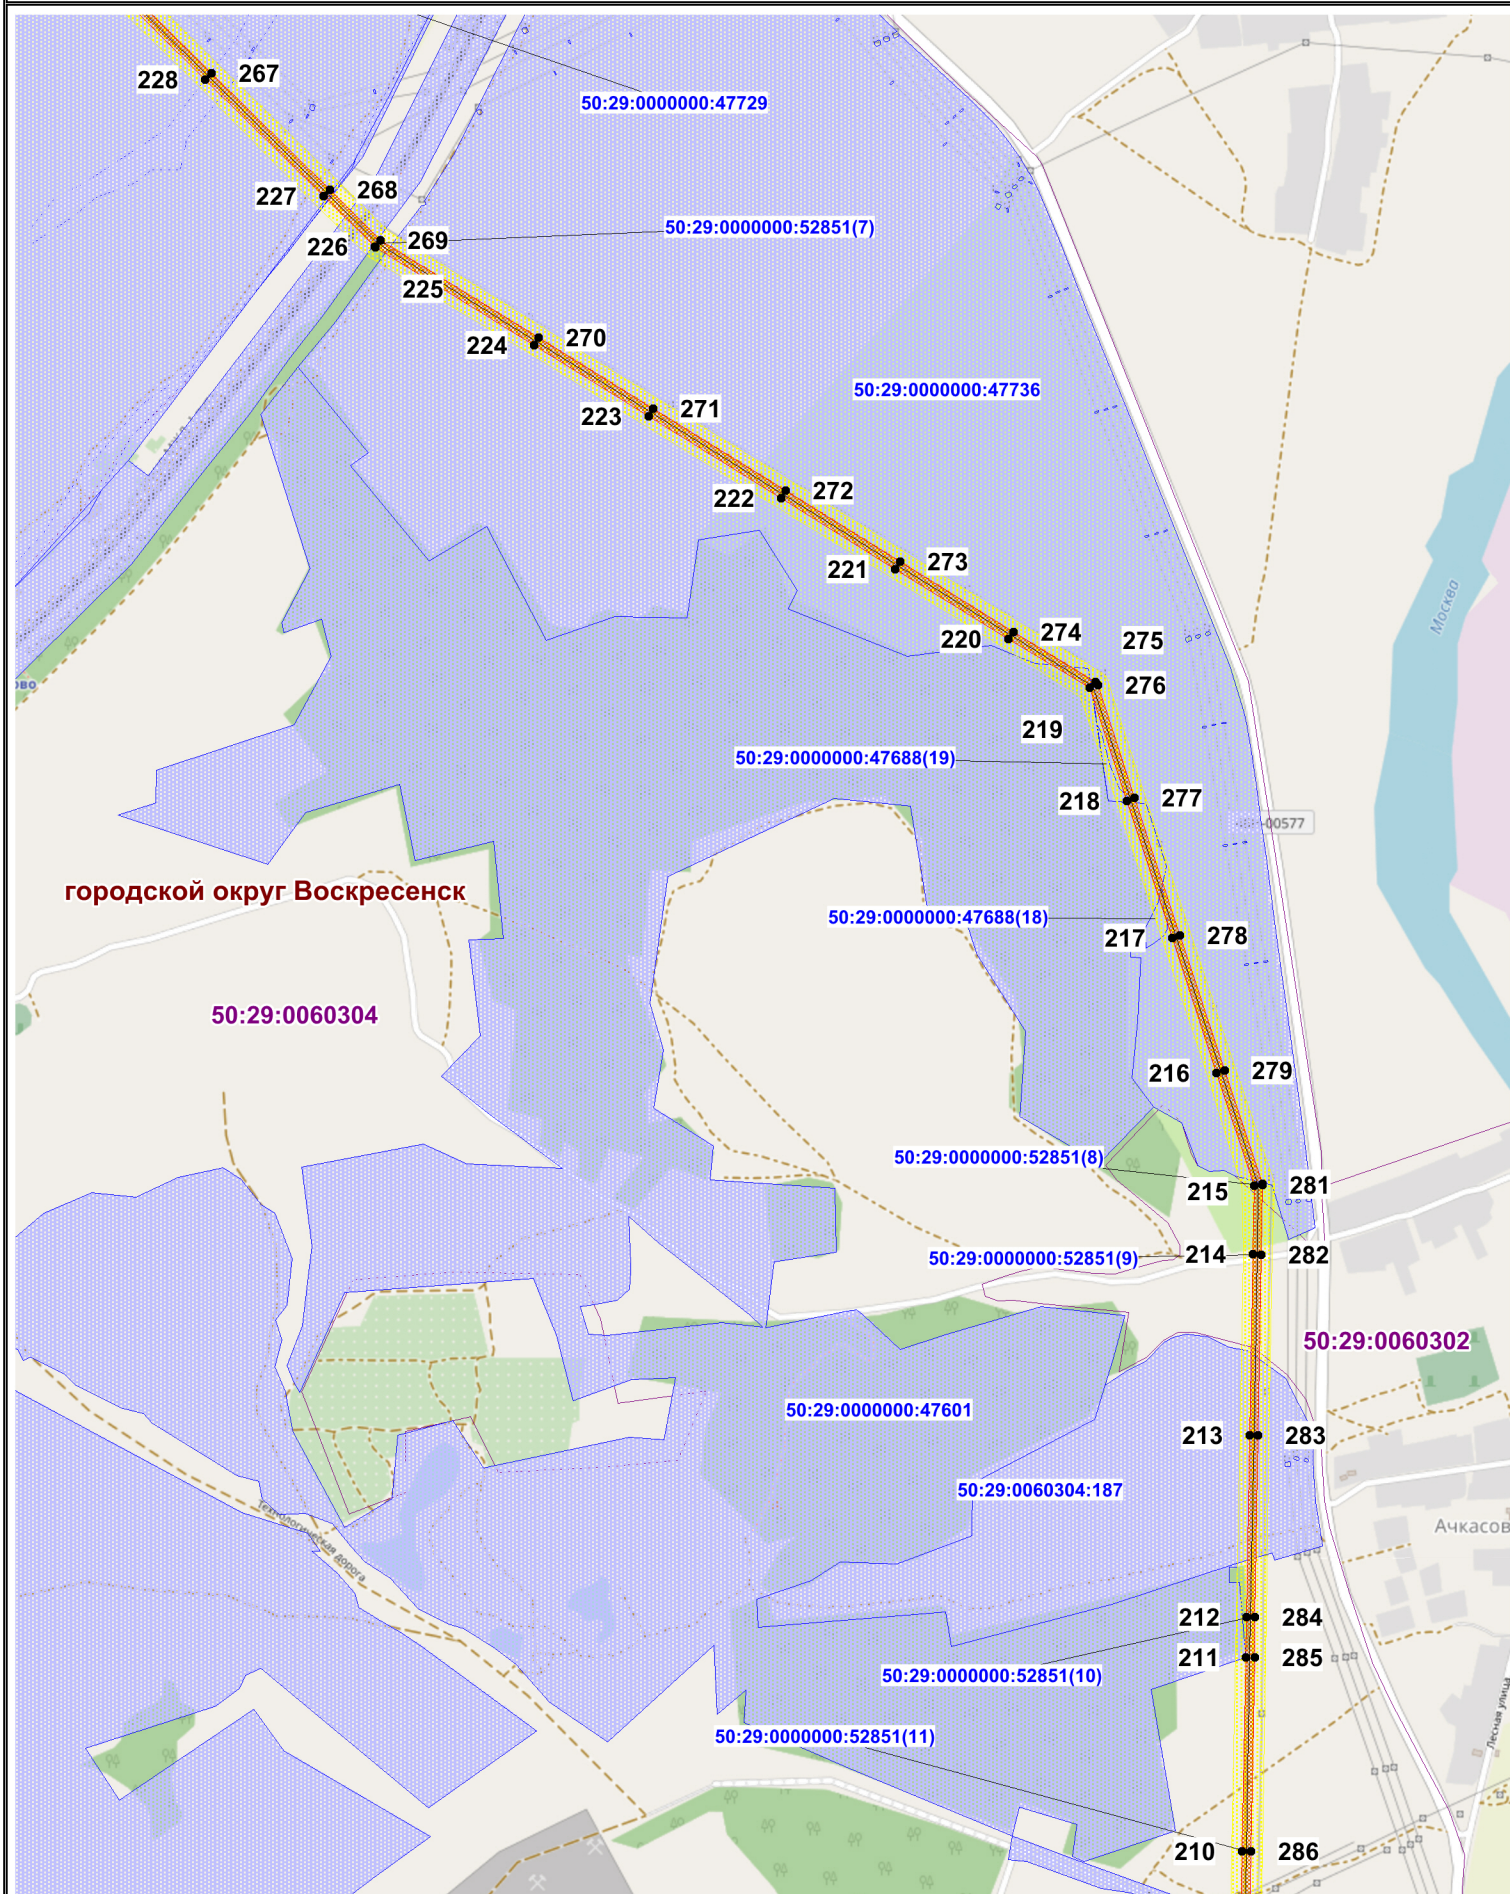

Используемые условные знаки и обозначения:

50:34:0000000:85

- обозначение границы земельного участка

- обозначение границы публичного сервитута

- обозначение границы охранной зоны линии электропередачи

Коломенский городской округ

- обозначение границы городского округа

50:34:0040418

- обозначение границы кадастрового квартала

- обозначение линии электропередачи

5
• - обозначение характерной точки границы публичного сервитута



Используемые условные знаки и обозначения:

50:34:0000000:85

- обозначение границы земельного участка

- обозначение границы публичного сервитута

- обозначение границы охранной зоны линии электропередачи

Коломенский городской округ

- обозначение границы городского округа

50:34:0040418

- обозначение границы кадастрового квартала

- обозначение линии электропередачи

5
• - обозначение характерной точки границы публичного сервитута



Используемые условные знаки и обозначения:

50:34:0000000:85

- обозначение границы земельного участка

- обозначение границы публичного сервитута

- обозначение границы охранной зоны линии электропередачи

Коломенский городской округ

- обозначение границы городского округа

50:34:0040418

- обозначение границы кадастрового квартала

- обозначение линии электропередачи

- обозначение характерной точки границы публичного сервитута