


ВНЕСЕНИЕ ИЗМЕНЕНИЙ В ПРАВИЛА ЗЕМЛЕПОЛЬЗОВАНИЯ И ЗАСТРОЙКИ ТЕРРИТОРИИ (ЧАСТИ ТЕРРИТОРИИ) ГОРОДСКОГО ОКРУГА ВОСКРЕСЕНСК МОСКОВСКОЙ ОБЛАСТИ

КАРТА ГРАДОСТРОИТЕЛЬНОГО ЗОНИРОВАНИЯ С ОТОБРАЖЕНИЕМ ГРАНИЦ НАСЕЛЕННЫХ ПУНКТОВ, ВХОДЯЩИХ В СОСТАВ ГОРОДСКОГО ОКРУГА,
ГРАНИЦ ЗОН С ОСОБЫМИ УСЛОВИЯМИ ИСПОЛЬЗОВАНИЯ ТЕРРИТОРИЙ, ГРАНИЦ ТЕРРИТОРИЙ ОБЪЕКТОВ КУЛЬТУРНОГО НАСЛЕДИЯ И ГРАНИЦ
ТЕРРИТОРИЙ ИСТОРИЧЕСКИХ ПОСЕЛЕНИЙ (ПО СВЕДЕНИЯМ ИСОГД МО)

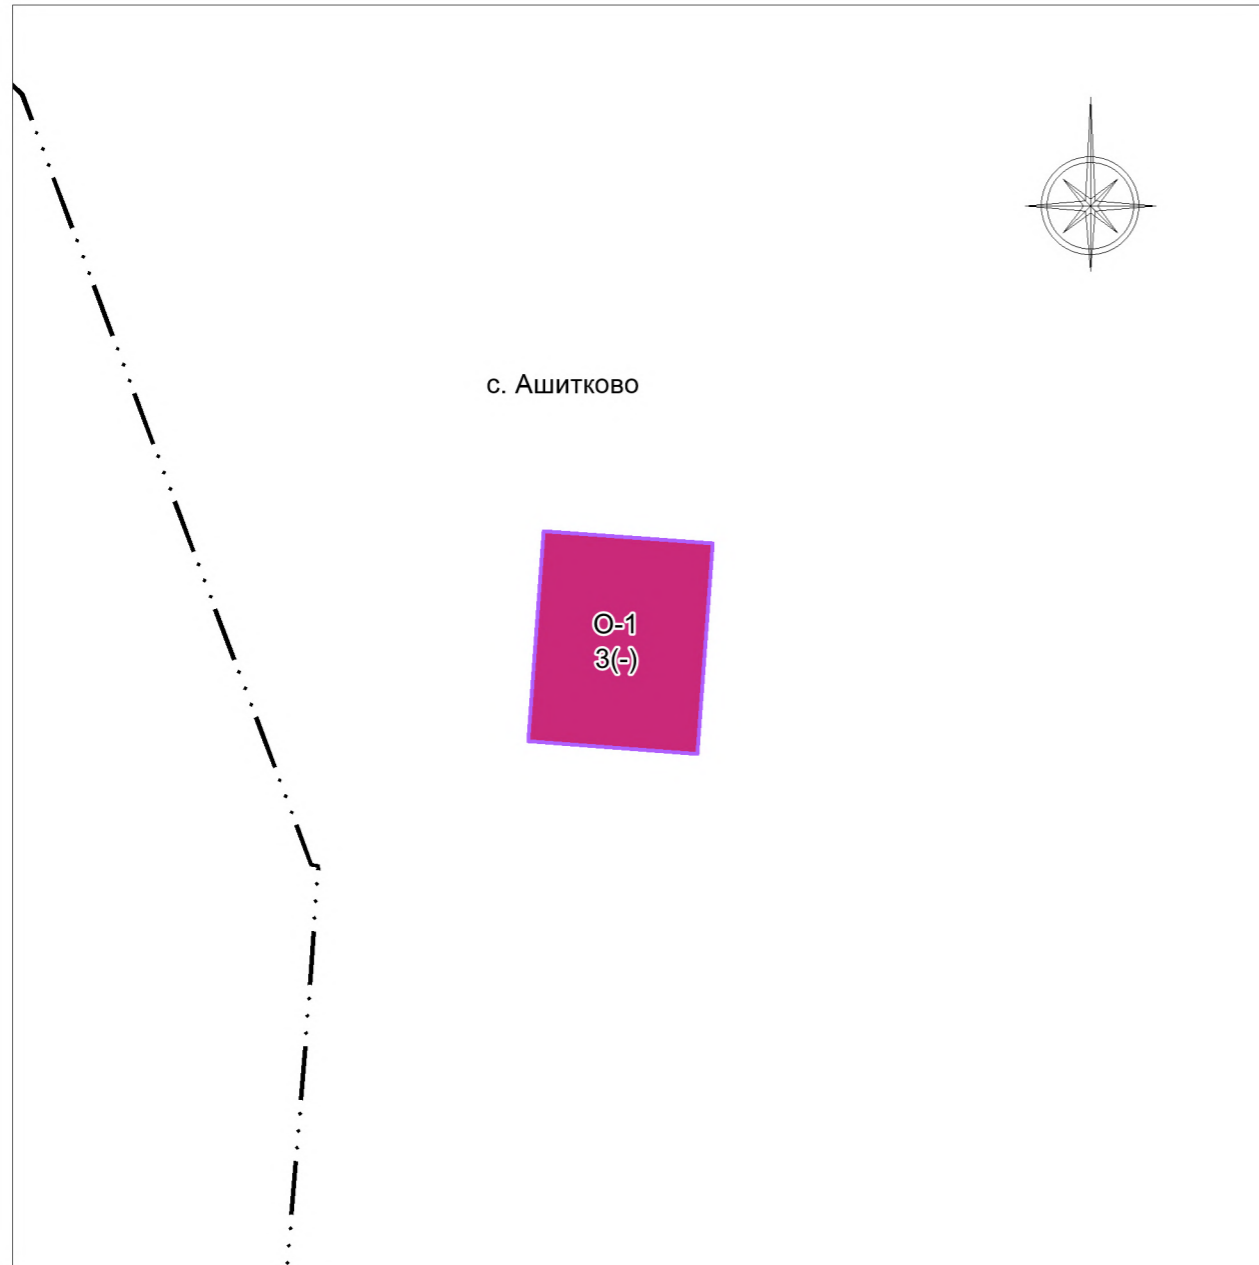

УСЛОВНЫЕ ОБОЗНАЧЕНИЯ

Г р а н и ц ы

- Разработки
- Земельных участков (по данным ЕГРН)
- Населенного пункта

Зоны с особыми условиями использования территории*

Подписи территориальных зон

- О-1 Виды территориальных зон
- 3 Предельное количество надземных этажей
- (-) Предельная высотность (в метрах)

Примечание - * Границы зон с особыми условиями использования территорий, границы территорий объектов культурного наследия и границы территорий исторических поселений по сведениям ИСОГД МО отсутствуют на рассматриваемой территории.

Согласовано				
Взам. инв. №				
Подпись и дата				
Инв. № подл.				

Договор от 15.05.2024 № 120-24/6						
Московская область, городской округ Воскресенск						
Должность	Ф.И.О.	Подпись	Дата			
Глав. спец.	Филин С.А.			Внесение изменений в правила землепользования и застройки территории (части территории) городского округа Воскресенск Московской области	Стадия	Лист
				ПЗЗ	2	Листов
				Карта градостроительного зонирования с отображением границ населенных пунктов, входящих в состав округа, границ зон с особыми условиями использования территорий, границ территорий объектов культурного наследия и границ территорий исторических поселений (по сведениям ИСОГД МО). Разработано в М 1:2000	4	
Нач. мастер.	Меньшова Л.В.			МОСОБЛГЕОТРЕСТ		
Нач. управл.	Смирнов А.С.			Основан в 1971		