



**Администрация
городского округа Воскресенск
Московской области**

ПОСТАНОВЛЕНИЕ

10.03.2021 № 884

Об установлении публичного сервитута площадью 17 631 кв.м в отношении части земельного участка, расположенного на территории городского округа Воскресенск Московской области, в пользу государственного казенного учреждения Московской области «Дирекция дорожного строительства» в целях складирования и хранения мостового перехода после демонтажа мостового перехода через реку Москва на 0,6 км автодороги «Ачкасово – Городище – Глиньково» - ул. Гиганта г. Воскресенск

В соответствии с Земельным кодексом Российской Федерации, Федеральным законом от 06.10.2003 № 131-ФЗ «Об общих принципах организации местного самоуправления в Российской Федерации», Законом Московской области от 07.06.1996 № 23/96-ОЗ «О регулировании земельных отношений в Московской области», руководствуясь Уставом городского округа Воскресенск Московской области, учитывая ходатайство государственного казенного учреждения Московской области «Дирекция дорожного строительства» от 29.10.2020 об установлении публичного сервитута в отношении части земельного участка с кадастровым номером 50:29:0060304:186, в целях складирования и хранения мостового перехода после демонтажа в рамках реализации объекта: реконструкция мостового перехода через реку Москва на 0,6 км автодороги «Ачкасово – Городище – Глиньково» - ул. Гиганта г. Воскресенск,

ПОСТАНОВЛЯЮ:

1. Установить публичный сервитут сроком на 212 дней площадью 17 631 кв.м в отношении земель и земельного участка с кадастровым номером 50:29:0060304:186, расположенного на территории городского округа Воскресенск Московской области, в пользу государственного казенного учреждения Московской области «Дирекция дорожного строительства» (ИНН 5024153527, ОГРН 1155024002726) для складирования и хранения мостового перехода после демонтажа в рамках реализации объекта: реконструкция мостового перехода через реку Москва на 0,6 км автодороги «Ачкасово – Городище – Глиньково» - ул. Гиганта г. Воскресенск.

Земельный участок частично расположен: в границах красных линий, в береговой полосе (река Москва), в зоне планируемой реконструкции обычной автомобильной дороги регионального значения «Ачкасово-Городище-Глиньково» - ул. Гиганта (№1969), полностью расположен в водоохранной зоне (р. Москва).

2. Утвердить границы публичного сервитута, установленного в соответствии с пунктом 1 настоящего постановления согласно приложению.

3. Срок, в течение которого, в соответствии с подпунктом 4 пункта 1 статьи 39.41 Земельного кодекса Российской Федерации, использование земельного участка (его части) и (или) расположенного на нем объекта недвижимого имущества в соответствии с их разрешенным

использованием будет невозможно или существенно затруднено (при возникновении таких обстоятельств), по расчетам заявителя составляет 212 дней.

4. График выполнения работ при осуществлении деятельности, для обеспечения которой устанавливается публичный сервитут, определяется сводным календарным графиком строительства № 1/2018-56-ПОС-СПОС-19.

5. Государственное казенное учреждение Московской области «Дирекция дорожного строительства», являясь обладателем публичного сервитута, обязано привести земельный участок в состояние, пригодное для использования в соответствии с видом разрешенного использования, в сроки, предусмотренные пунктом 8 статьи 39.50 Земельного Кодекса Российской Федерации.

6. Администрации городского округа Воскресенск Московской области направить в Управление Федеральной службы государственной регистрации, кадастра и картографии по Московской области настоящее постановление для внесения в Единый государственный реестр недвижимости сведений об ограничениях на земельный участок, указанный в пункте 1 настоящего постановления.

7. Администрации городского округа Воскресенск в течение пяти рабочих дней опубликовать настоящее постановление (без приложения) в газете «Наше Слово» и разместить на официальном сайте городского округа Воскресенск Московской области (в полном объеме).

8. Управлению земельно-имущественных отношений Администрации городского округа Воскресенск Московской области направить копию настоящего постановления правообладателю земельного участка, в отношении которого принято решение об установлении публичного сервитута.

9. Управлению земельно-имущественных отношений Администрации городского округа Воскресенск Московской области направить обладателю публичного сервитута копию настоящего постановления об установлении публичного сервитута, сведения о лицах, подавших заявления об учете их прав (обременений прав) на земельный участок, способах связи с ними, копии документов, подтверждающих права указанных лиц на земельный участок.

10. Контроль за исполнением настоящего постановления возложить на заместителя Главы Администрации городского округа Воскресенск Минакова Н.В.

Глава городского округа Воскресенск



А.В. Болотников

Утверждена

Постановлением Администрации

(наименование документа об утверждении, включая наименование органов государственной

городского округа Воскресенск Московской области

власти или органов местного самоуправления, принявших решение об утверждении схемы

или подписавших соглашение о перераспределении земельных участков)

от 10.03.2021 № 884

Схема расположения границ публичного сервитута

Местоположение публичного сервитута: Московская область, Воскресенский район,
ФГУП "Племенной завод "Ачкасово", в 1200 м к югу от с. Ачкасово

50:29:0060304:186.чзу1

Площадь: 16 958 кв.м

Система координат: МСК-50, зона 2

Обозначение характерных точек границ	Координаты, м	
	X	Y
1	411617,25	2265404,99
2	411444,45	2265302,75
3	411422,48	2265296,86
4	411454,11	2265236,18
5	411500,78	2265260,21
6	411504,42	2265253,13
7	411609,21	2265306,87
8	411617,31	2265301,63
9	411641,54	2265288,11
10	411659,90	2265279,78
11	411689,12	2265275,61
12	411693,16	2265277,55
13	411705,83	2265285,53
14	411694,37	2265283,21
15	411661,61	2265288,60
16	411644,47	2265296,19
17	411631,36	2265304,77
18	411626,07	2265309,33
19	411630,01	2265312,79
20	411627,21	2265338,16
21	411640,63	2265357,73
1	411617,25	2265404,99

Местоположение публичного сервитута: Московская область,
Воскресенский район, ФГУП "Племенной завод "Ачкасово", в 1200 м к югу от с. Ачкасово


50:29:0060304:186.чзу2

Площадь: 673 кв.м

Система координат: МСК-50, зона 2


Обозначение характерных точек границ	Координаты, м	
	X	Y
22	411964,68	2265459,89
23	411932,72	2265499,83
24	411910,83	2265514,83
25	411959,68	2265452,21
26	411960,90	2265448,71
27	411959,94	2265445,78
28	411955,64	2265442,97
29	411981,73	2265454,70
30	411976,38	2265454,13
31	411971,36	2265455,49
32	411967,73	2265457,45
22	411964,68	2265459,89

Схема расположения границ публичного сервитута

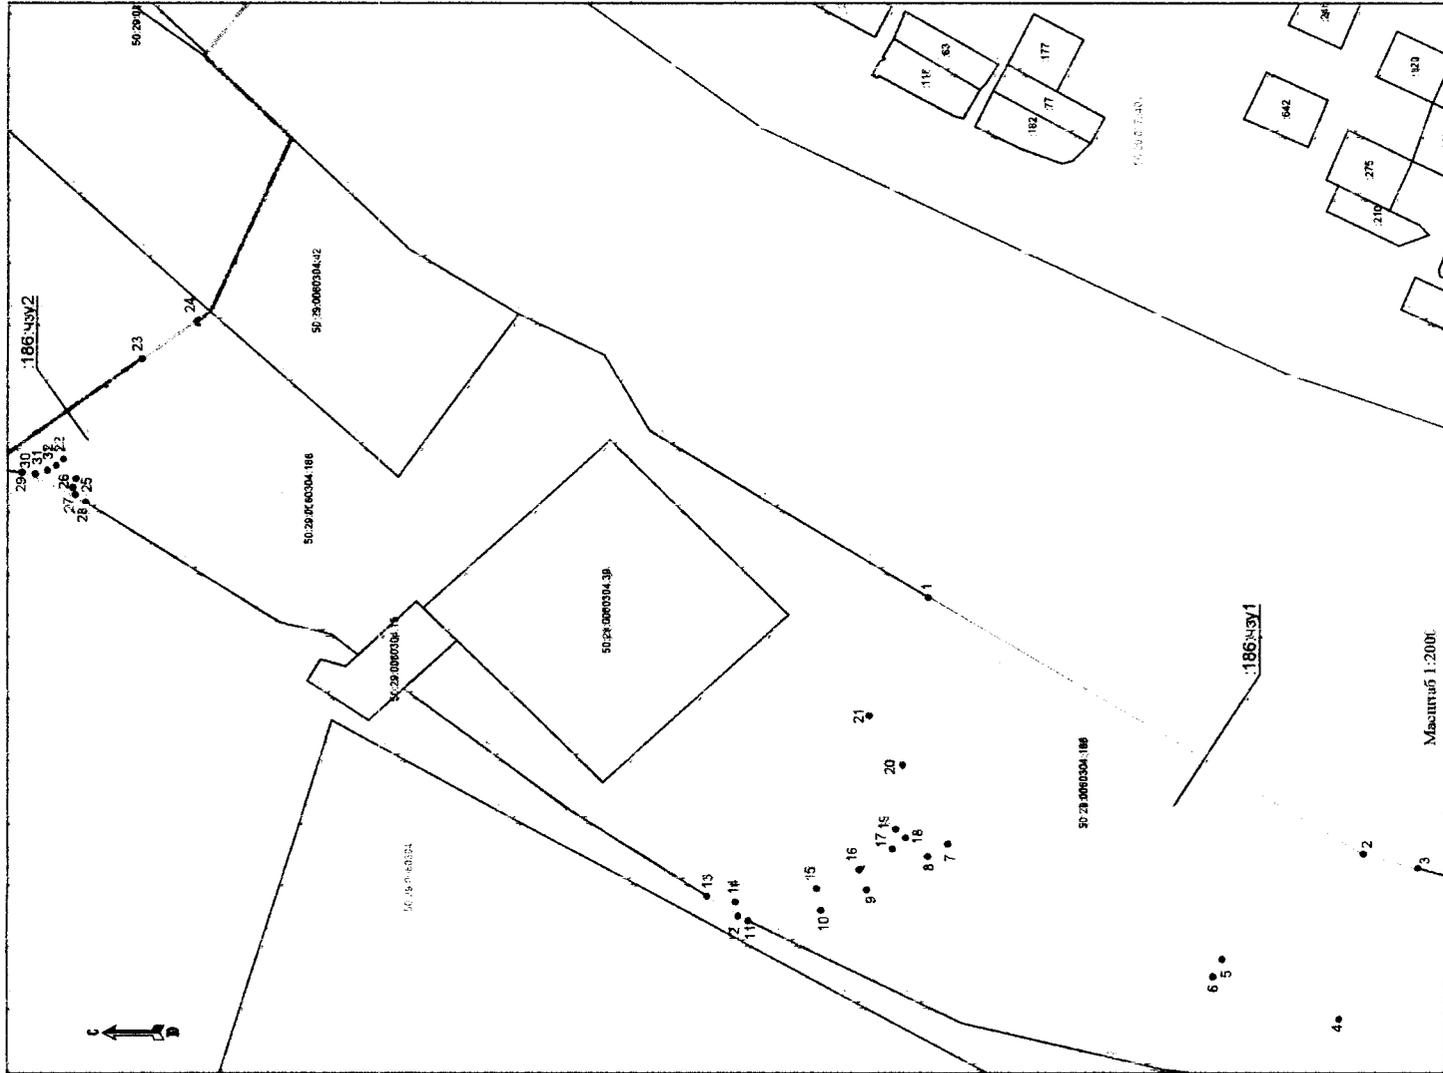

Масштаб 1:2000

Ситуационный план

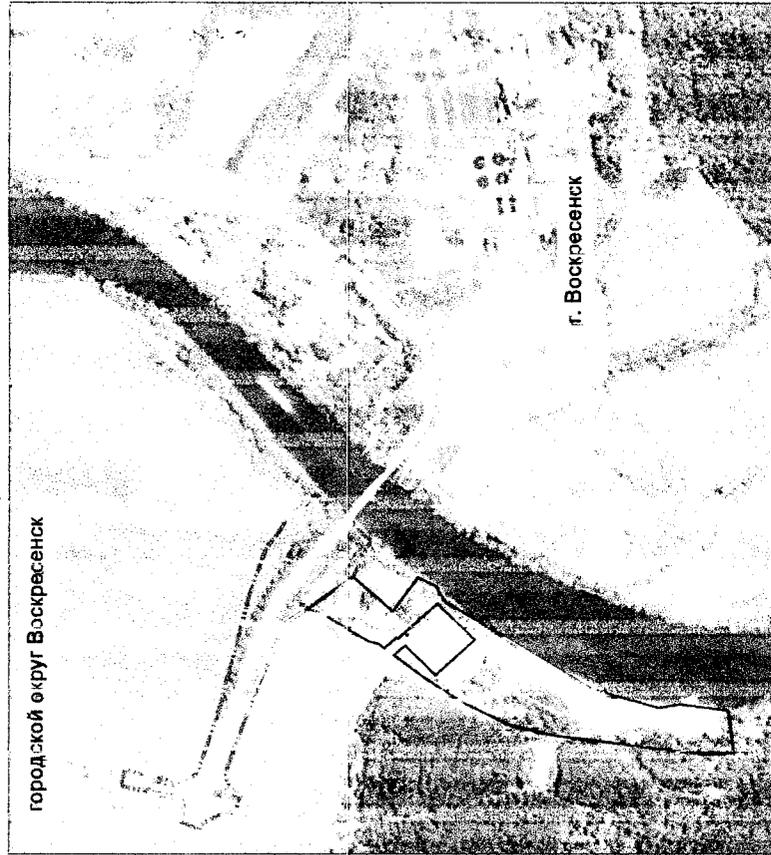

Условные обозначения

186:371 — испрашиваемая часть земельного участка (публичный сервитут);

186:371 — граница земельного участка (граница зоны планируемого размещения объекта, в соответствии с Постановлением Правительства Московской области от 12.04.2019 г. № 206/11);

50:20:0060304.39 — граница земельного участка (граница зоны планируемого размещения линейных объектов инженерной инфраструктуры, подлежащих переносу (построению), в соответствии с Постановлением Правительства Московской области от 12.04.2019 г. № 206/11);

● — граница и кадастровый номер земельного участка, сведения о котором содержатся в ЕГРН;

● — обозначение в номере характерной точки границы образуемого земельного участка;

— — граница и номер кадастрового квартала;