


Схема расположения земельного участка на кадастровом плане территории

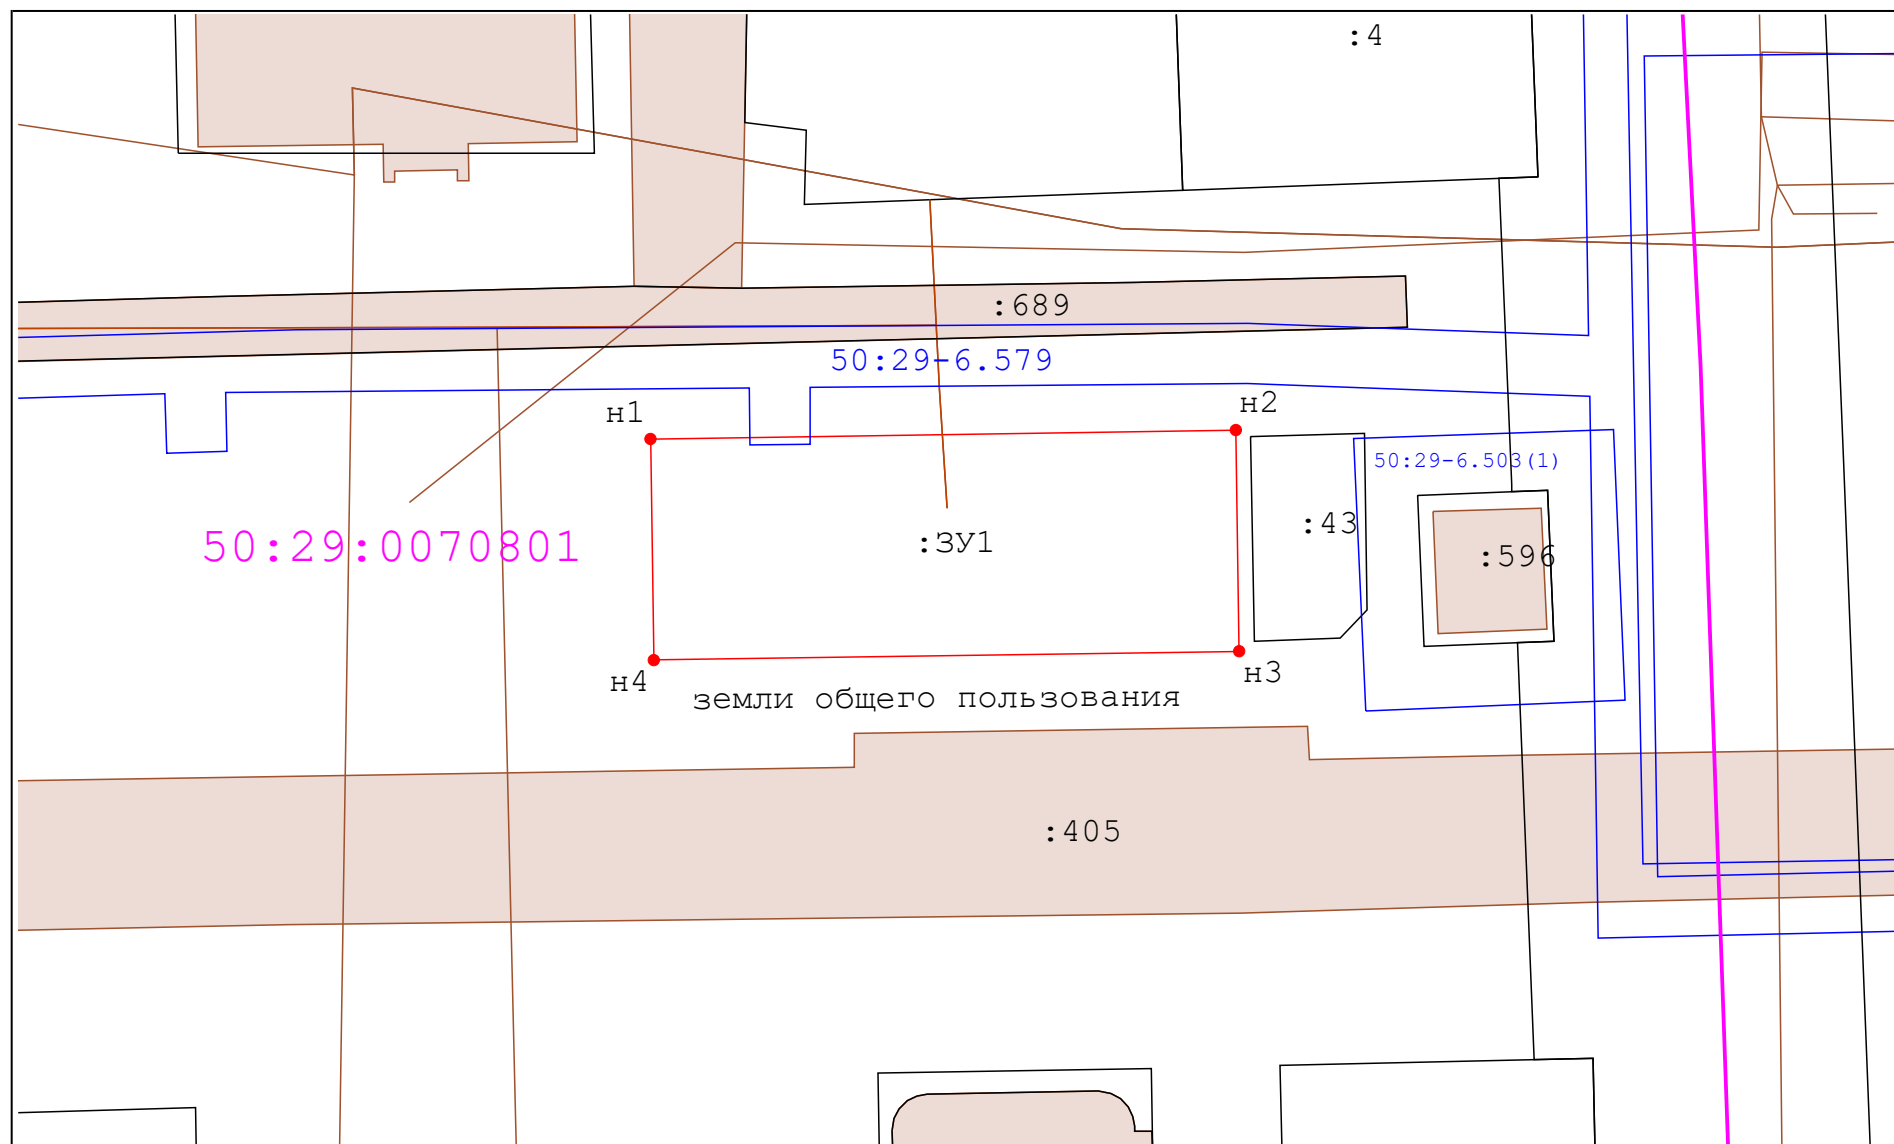

Утверждена
 постановлением администрации городского округа
 Воскресенск Московской области

от _____ № _____

Условный номер земельного участка: ЗУ1
 Площадь земельного участка: 567 кв.м.
 Система координат: МСК-50, зона 2

Геоданные

Имя точки	X, м	Y, м
:ЗУ1 (площадь 567 кв.м.)		
н1	420 524,13	2 262 622,99
н2	420 524,72	2 262 661,71
н3	420 510,08	2 262 661,93
н4	420 509,49	2 262 623,21
н1	420 524,13	2 262 622,99

Условные обозначения:

- Существующая часть границы, имеющиеся в ЕГРН сведения о которой достаточны для определения ее местоположения
- Вновь образованная часть границы, сведения о которой достаточны для определения ее местоположения
- Граница кадастрового квартала
- Граница охранных зон
- н1 - Характерная точка границы земельного участка, сведения о которой отсутствуют в ЕГРН, местоположение которой определено при кадастровых работах (новая характерная точка)
- 7 - Характерная точка границы земельного участка, сведения ЕГРН о которой соответствуют требованиям, установленным в соответствии с частью 13 статьи 22 Федерального закона от 13 июля 2015 г. N 218-ФЗ "О государственной регистрации недвижимости"

: 338 - Номера земельных участков, стоящих на кадастровом учете с уточненными границами

50:29:0020109 - Номер кадастрового квартала