

**Администрация  
городского округа Воскресенск  
Московской области**

**ПОСТАНОВЛЕНИЕ**

*29.06.2023* № *3550*

Об установлении публичного сервитута в порядке главы V.7. Земельного кодекса Российской Федерации по адресу (местоположение): Российская Федерация, Московская область, городской округ Воскресенск, г. Воскресенск в пользу АО «Мособлгаз» в целях размещения объекта «Газопровод низкого давления», кадастровый номер 50:29:0071603:1543 для беспрепятственной эксплуатации, капитального и текущего ремонта, принадлежащего АО «Мособлгаз» на праве собственности

В соответствии с Земельным кодексом Российской Федерации, Федеральным законом от 06.10.2003 № 131-ФЗ «Об общих принципах организации местного самоуправления в Российской Федерации», Законом Московской области № 23/96-ОЗ «О регулировании земельных отношений в Московской области», руководствуясь Уставом городского округа Воскресенск Московской области, учитывая ходатайство акционерного общества АО «Мособлгаз» от 30.05.2023 № P001-0048198848-72167106,

**ПОСТАНОВЛЯЮ:**

1. Установить публичный сервитут на срок 588 месяцев в отношении земельного участка с кадастровым номером 50:29:0071603:209, в пользу АО «Мособлгаз», в целях размещения объекта «Газопровод низкого давления», кадастровый номер 50:29:0071603:1543, расположенного: Российская Федерация, Московская область, городской округ Воскресенск, г. Воскресенск, в границах в соответствии с приложением к настоящему постановлению.

Срок, в течение которого в соответствии с расчетом заявителя использование земельного участка (его части) и (или) расположенного на нем объекта недвижимости в соответствии с их разрешенным использованием будет в соответствии с подпунктом 4 пункта 1 статьи 39.41 Земельного кодекса Российской Федерации невозможно или существенно затруднено (при возникновении таких обстоятельств) - 3 месяца.

АО «Мособлгаз» обязано привести земли, земельный участок, указанный в пункте 1 к настоящему постановлению, в состояние, пригодное для использования в соответствии с видом разрешенного использования, в сроки, предусмотренные пунктом 8 статьи 39.50 Земельного кодекса Российской Федерации.


2. Администрации в течение 5 рабочих дней направить копию настоящего постановления в Управление Федеральной службы государственной регистрации, кадастра и картографии по Московской области для внесения сведений об установлении публичного сервитута в отношении земельного участка, указанного в пункте 1 настоящего постановления, в Единый государственный реестр недвижимости.

3. Администрации в течение 5 рабочих дней разместить настоящее постановление на официальном информационном сайте администрации - <https://vos-mo.ru/> в информационно-телекоммуникационной сети «Интернет» и в течение 5 рабочих дней направить копию настоящего постановления правообладателю земельного участка, в отношении которого принято решение об установлении публичного сервитута.

4. Управлению земельно-имущественных отношений Администрации городского округа Воскресенск Московской области (Манжосова Ю.С.) в течение 5 рабочих дней направить обладателю публичного сервитута копию настоящего постановления, сведения о лицах, являющихся правообладателями земельных участков, сведения о лицах, подавших заявления об учете их прав (обременений прав) на земельные участки, способах связи с ними, копии документов, подтверждающих права указанных лиц на земельные участки.

5. Контроль за выполнением настоящего постановления возложить на заместителя Главы Администрации городского округа Воскресенск Гарибяна С.П.

Глава городского округа Воскресенск

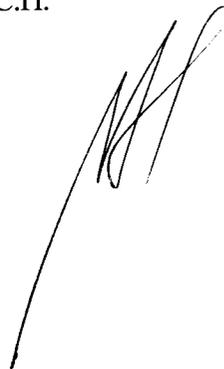

А.В. Малкин

Приложение  
к постановлению  
Администрации  
городского округа  
Воскресенск Московской  
области  
от 29.06.2023 № 3530

№	Кадастровый номер земельного участка	Адрес / описание местоположения
	1	2
1.	50:29:0071603:209	Местоположение установлено относительно ориентира, расположенного в границах участка. Почтовый адрес ориентира: обл. Московская, г. Воскресенск, ул. Кленовая, уч-к 1-А.

## ОПИСАНИЕ МЕСТОПОЛОЖЕНИЯ ГРАНИЦ

Публичный сервитут объекта «Газопровод низкого давления», кадастровый номер 50:29:0071603:1543

(наименование объекта, местоположение границ которого описано (далее – объект))

### Раздел 1


#### Сведения об объекте

№ п/п	Характеристики объекта	Описание характеристик
1	2	3
1	Местоположение объекта	Московская область, городской округ Воскресенск, г. Воскресенск
2	Площадь объекта ± величина погрешности определения площади ( $P \pm \Delta P$ )	709 м <sup>2</sup> ± 9 м <sup>2</sup>
3	Иные характеристики объекта	Вид объекта реестра границ: Зона с особыми условиями использования территории Вид объекта по документу: Публичный сервитут объекта «Газопровод низкого давления», кадастровый номер 50:29:0071603:1543 Содержание ограничений использования объектов недвижимости в пределах зоны или территории: Публичный сервитут, для целей размещения линейных объектов системы газоснабжения, их неотъемлемых технологических частей. Срок установления 49 лет. Обладатель публичного сервитута: Акционерное Общество "Мособлгаз". Адрес: Московская обл, г. Одинцово, д. Раздоры, 1-й км Рублево-Успенского шоссе, д. 1, корп. Б. Электронная почта: info@mosoblغاز.ru





**Раздел 4**  
**План границ объекта**

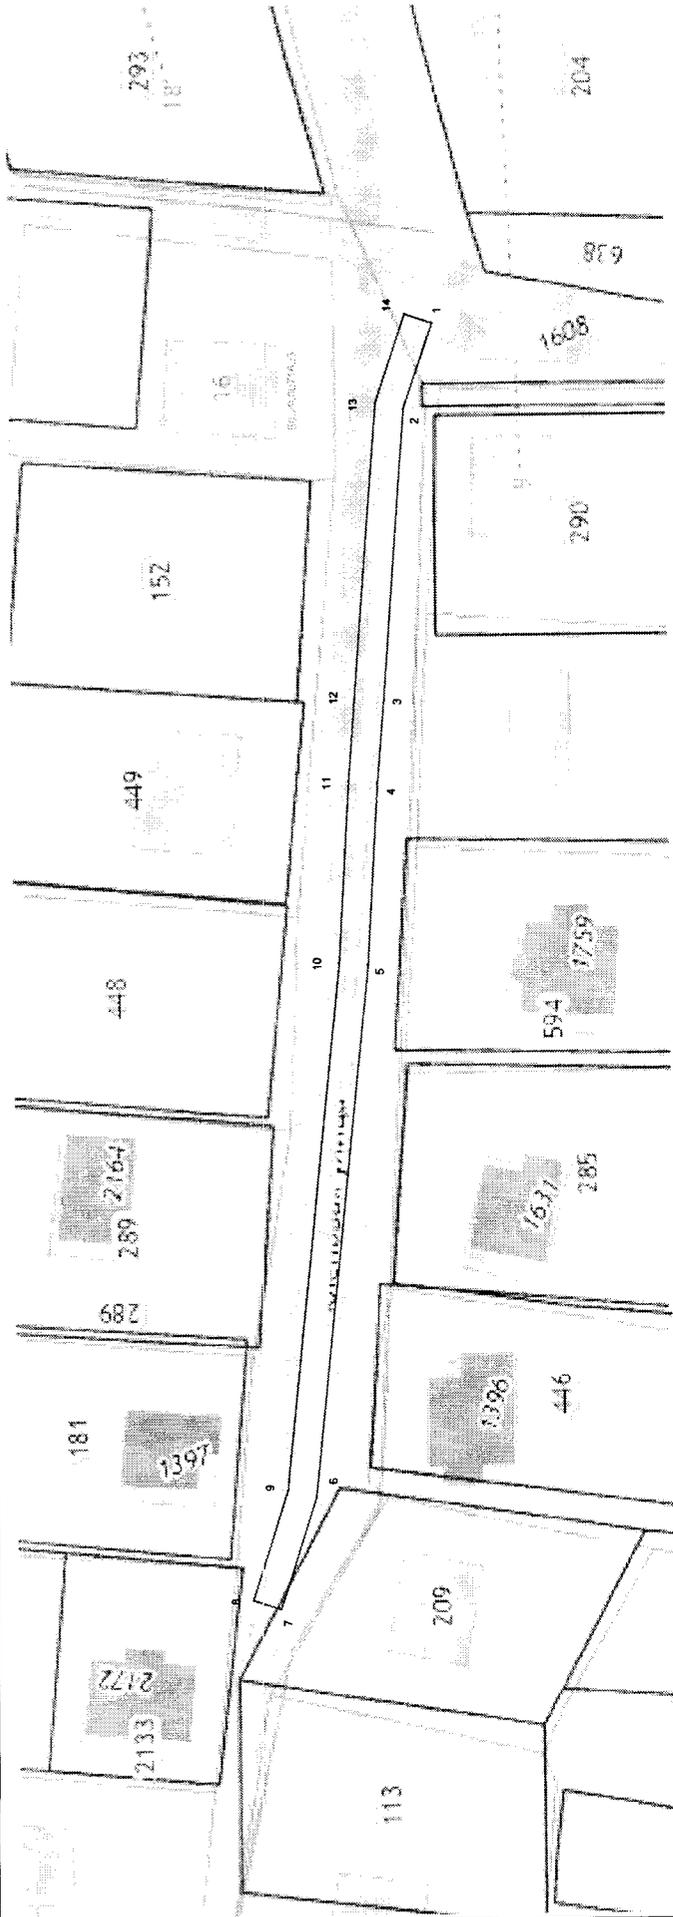

**Масштаб 1:1 000**

**Используемые условные знаки и обозначения:**

- - характерная точка границы зоны
- — — — — - граница зоны
- — — — — - граница кадастрового квартала по сведениям ЕГРН
- — — — — - граница земельного участка по сведениям ЕГРН

Подпись \_\_\_\_\_ Дата « 30 » марта 20 23 г.



Место для оттиска печати (при наличии) лица, составившего описание местоположения границ объекта