
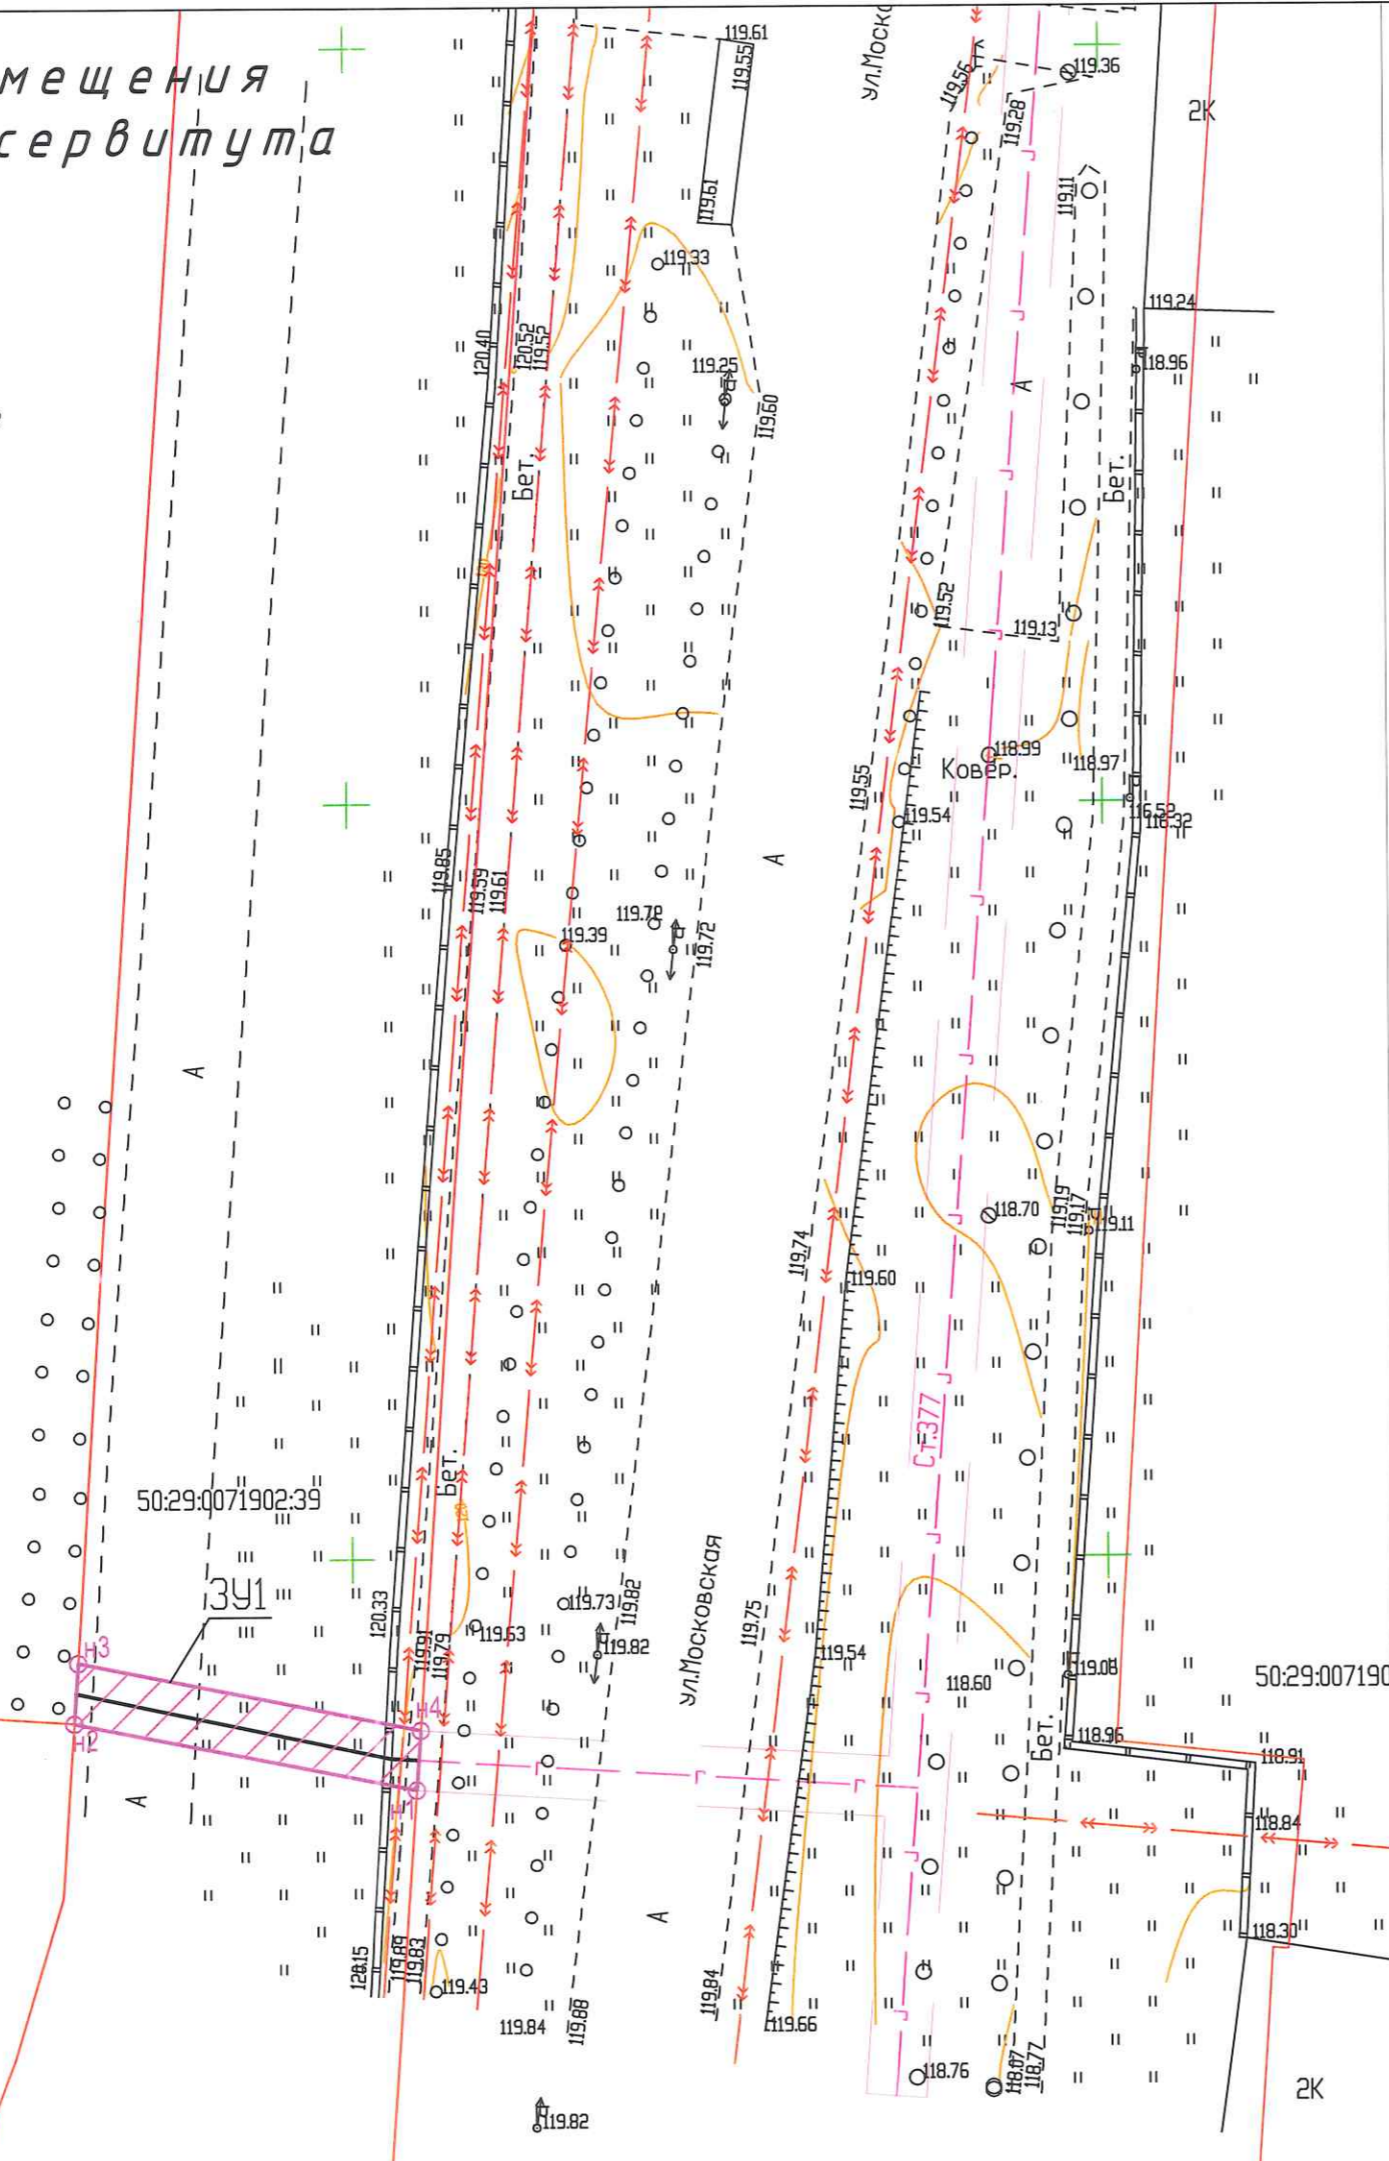


Схема размещения публичного сервитута

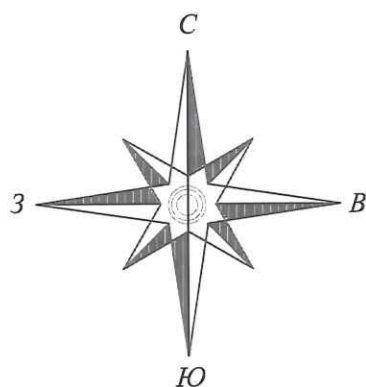

Приложение к Разрешению на размещение объекта
№ _____ от _____

Объект: Газопровод высокого давления $P \leq 0,6$ МПа
 Вид разрешенного использования: Трубопроводный транспорт (размещение газопроводов)
 Местоположение/кадастровый номер: Московская область город Воскресенск улица
 Московская в районе дома 32Г / кад. № 50:30:0071902:39
 Кадастровый квартал: 50:30:0071902
 Площадь испрашиваемого участка: 3У1 91.8 кв.м
 Категория земель: земли населенных пунктов
 Система координат: МСК-50
 Масштаб: 1:500

Заявитель: АО "Мособлгаз"

Исполнитель: ООО "Косма"
 Директор

Кадастровый инженер



В.Д. Смирнов

К.С. Трунов

Каталог координат 3У1

№ точки	X, м	Y, м	Длина линии, м
H1	415634,7	2265954,1	23,0
H2	415639,2	2265931,5	4,0
H3	415643,3	2265931,8	23,1
H4	415638,7	2265954,4	4,0

Описание границ смежных землепользователей:

От точки H1 до H2, от H3 до H4 зем. участок кад.№50:29:0071902:39
 От точки H2 до точки H3 - зем. участок кад.№ 50:29:0071902:19 и зем. участок кад.
 №50:29:0071902:18
 От точки H4 до точки H1 - земли государственной неразграниченной собственности

- существующие здания, сооружения
- существующие ограждения
- граница испрашиваемого земельного участка по координатам из ГКН
- граница земельного участка, включенная в ГКН по координатам из ГКН
- обозначение характерной точки испрашиваемого земельного участка
- обозначение испрашиваемого земельного участка
- существующие газопроводы
- проектируемый газопровод
- охранная зона существующего газопровода
- охранная зона проектируемого газопровода