

**Администрация
городского округа Воскресенск
Московской области**

ПОСТАНОВЛЕНИЕ

30.10.2023 № 6384

Об установлении публичного сервитута в порядке главы V.7. Земельного кодекса Российской Федерации по адресу (местоположение): Российская Федерация, Московская область, городской округ Воскресенск, с. Юрасово в пользу АО «Мособлгаз» в целях размещения существующего объекта системы газоснабжения и его неотъемлемых технологических частей (газопровод низкого давления, кадастровый номер 50:29:0030104:2999), для его беспрепятственной эксплуатации, капитального и текущего ремонта, принадлежащего АО «Мособлгаз» на праве собственности

В соответствии с Земельным кодексом Российской Федерации, Федеральным законом от 06.10.2003 № 131-ФЗ «Об общих принципах организации местного самоуправления в Российской Федерации», Законом Московской области № 23/96-ОЗ «О регулировании земельных отношений в Московской области», руководствуясь Уставом городского округа Воскресенск Московской области, учитывая ходатайство АО «Мособлгаз» от 29.09.2023 № P001-0048198848-77303763,

ПОСТАНОВЛЯЮ:

1. Установить публичный сервитут на срок 588 месяцев в отношении земельных участков общей площадью 2325 кв. м, согласно приложению к настоящему постановлению, в пользу АО «Мособлгаз» в целях размещения существующего объекта системы газоснабжения и его неотъемлемых технологических частей (газопровод низкого давления, кадастровый номер 50:29:0010404:2374) право собственности на который возникло до 01.09.2018 г., в рамках реализации права, предусмотренного п. 3 ст. 3.6. Федерального закона от 25.10.2011 г. № 137 ФЗ «О введении в действие Земельного кодекса Российской Федерации», в целях его беспрепятственной эксплуатации, капитального и текущего ремонта, принадлежащего АО «Мособлгаз» на праве

собственности (Закон Московской области от 18.10.2017 № 172/2017-ОЗ «Об условиях приватизации имущественного комплекса Государственного унитарного предприятия газового хозяйства Московской области»), в границах в соответствии с приложением к настоящему постановлению.

Срок, в течение которого в соответствии с расчетом заявителя использование земельного участка (его части) и (или) расположенного на нем объекта недвижимости в соответствии с их разрешенным использованием будет в соответствии с подпунктом 4 пункта 1 статьи 39.41 Земельного кодекса Российской Федерации невозможно или существенно затруднено (при возникновении таких обстоятельств) - 3 месяца.

АО «Мособлгаз» обязано привести земли, указанные в пункте 1 настоящего постановления, в состояние, пригодное для использования в соответствии с видом разрешенного использования, в сроки, предусмотренные пунктом 8 статьи 39.50 Земельного кодекса Российской Федерации.

2. Администрации в течение 5 рабочих дней направить копию настоящего постановления в Управление Федеральной службы государственной регистрации, кадастра и картографии по Московской области для внесения сведений об установлении публичного сервитута в отношении земельного участка, указанного в пункте 1 настоящего постановления, в Единый государственный реестр недвижимости.

3. Администрации в течение 5 рабочих дней разместить настоящее постановление на официальном информационном сайте администрации - <https://vos-mo.ru/> в информационно-телекоммуникационной сети «Интернет» и в течение 5 рабочих дней направить копию настоящего постановления правообладателям земельного участка, в отношении которого принято решение об установлении публичного сервитута.

4. Управлению земельно-имущественных отношений Администрации городского округа Воскресенск Московской области в течение 5 рабочих дней направить обладателям публичного сервитута копию настоящего постановления, сведения о лицах, являющихся правообладателями земельных участков, сведения о лицах, подавших заявления об учете их прав (обременений прав) на земельные участки, способах связи с ними, копии документов, подтверждающих права указанных лиц на земельные участки.

5. Контроль за выполнением настоящего постановления возложить на заместителя Главы Администрации городского округа Воскресенск Московской области Гарибяна С.П.

Глава городского округа Воскресенск



А.В. Малкин

Приложение
к постановлению
Администрации
городского округа
Воскресенск
Московской области

от 30.10.2023 № 6384

| № | Кадастровый номер земельного участка | Адрес / описание местоположения |
|---|---|--|
| | 1 | 2 |
| 1 | 50:29:0030107:3970 | Московская область, Воскресенский район, п. Белоозерский, ул. Коммунальная, уч. 33 |
| 2 | 50:29:0030107:3971 | Московская область, Воскресенский район, п. Белоозерский, ул. Коммунальная, уч. 33 |
| 3 | 50:29:0030107:293 | обл. Московская, р-н Воскресенский, г/пос Белоозерский, с. Юрасово, ул. Энтузиастов, за уч-ком 33 |

ОПИСАНИЕ МЕСТОПОЛОЖЕНИЯ ГРАНИЦ

Публичный сервитут объекта «Газопровод низкого давления», кадастровый номер 50:29:0030104:2999

(наименование объекта, местоположение границ которого описано (далее - объект))

Раздел 1


Сведения об объекте

| Сведения об объекте | | |
|---------------------|---|--|
| № п/п | Характеристики объекта | Описание характеристик |
| 1 | 2 | 3 |
| 1 | Местоположение объекта | Московская область, городской округ Воскресенск, г. Белоозёрский, с. Юрасово |
| 2 | Площадь объекта ± величина погрешности определения площади ($P \pm \Delta P$) | 2 325 м ² ± 17 м ² |
| 3 | Иные характеристики объекта | Вид объекта реестра границ: Зона с особыми условиями использования территории Содержание ограничений использования объектов недвижимости в пределах зоны или территории: Публичный сервитут, для целей размещения линейных объектов системы газоснабжения, их неотъемлемых технологических частей. Срок установления 49 лет. Обладатель публичного сервитута: Акционерное Общество "Мособлгаз". Адрес: Московская обл, г. Одинцово, д. Раздоры, 1-й км Рублево-Успенского шоссе, д. 1, корп. Б. Электронная почта: info@mosoblgaz.ru |

Раздел 2

| Сведения о местоположении границ объекта | | | | | |
|---|---------------|--------------|---|---|--|
| 1. Система координат МСК-50, зона 2 | | | | | |
| 2. Сведения о характерных точках границ объекта | | | | | |
| Обозначение характерных точек границ | Координаты, м | | Метод определения координат характерной точки | Средняя квадратическая погрешность положения характерной точки (Mt), м | Описание обозначения точки на местности (при наличии) |
| | X | Y | | | |
| 1 | 2 | 3 | 4 | 5 | 6 |
| 1 | 434 875,97 | 2 247 918,21 | Аналитический метод | 0,10 | — |
| 2 | 434 877,62 | 2 247 915,04 | | 0,10 | |
| 3 | 434 885,69 | 2 247 909,71 | | 0,10 | |
| 4 | 434 896,51 | 2 247 903,33 | | 0,10 | |
| 5 | 434 922,13 | 2 247 885,10 | | 0,10 | |
| 6 | 434 930,80 | 2 247 878,01 | | 0,10 | |
| 7 | 434 965,82 | 2 247 862,85 | | 0,10 | |
| 8 | 434 987,32 | 2 247 848,72 | | 0,10 | |
| 9 | 434 982,56 | 2 247 839,64 | | 0,10 | |
| 10 | 435 005,33 | 2 247 816,94 | | 0,10 | |
| 11 | 435 053,16 | 2 247 742,08 | | 0,10 | |
| 12 | 435 098,04 | 2 247 678,71 | | 0,10 | |
| 13 | 434 887,56 | 2 247 555,05 | | 0,10 | |
| 14 | 434 885,53 | 2 247 558,50 | | 0,10 | |
| 15 | 435 092,26 | 2 247 679,95 | | 0,10 | |
| 16 | 435 049,84 | 2 247 739,84 | | 0,10 | |
| 17 | 435 002,19 | 2 247 814,42 | | 0,10 | |
| 18 | 434 977,64 | 2 247 838,88 | | 0,10 | |
| 19 | 434 982,10 | 2 247 847,36 | | 0,10 | |
| 20 | 434 963,92 | 2 247 859,31 | | 0,10 | |
| 21 | 434 928,70 | 2 247 874,57 | | 0,10 | |
| 22 | 434 919,71 | 2 247 881,92 | | 0,10 | |
| 23 | 434 894,33 | 2 247 899,97 | | 0,10 | |
| 24 | 434 883,57 | 2 247 906,31 | | 0,10 | |
| 25 | 434 874,54 | 2 247 912,28 | | 0,10 | |
| 26 | 434 872,42 | 2 247 916,36 | | 0,10 | |
| 1 | 434 875,97 | 2 247 918,21 | 0,10 | | |
| 3. Сведения о характерных точках части (частей) границы объекта | | | | | |
| 1 | 2 | 3 | 4 | 5 | 6 |
| — | — | — | — | — | — |

Раздел 4
План границ объекта

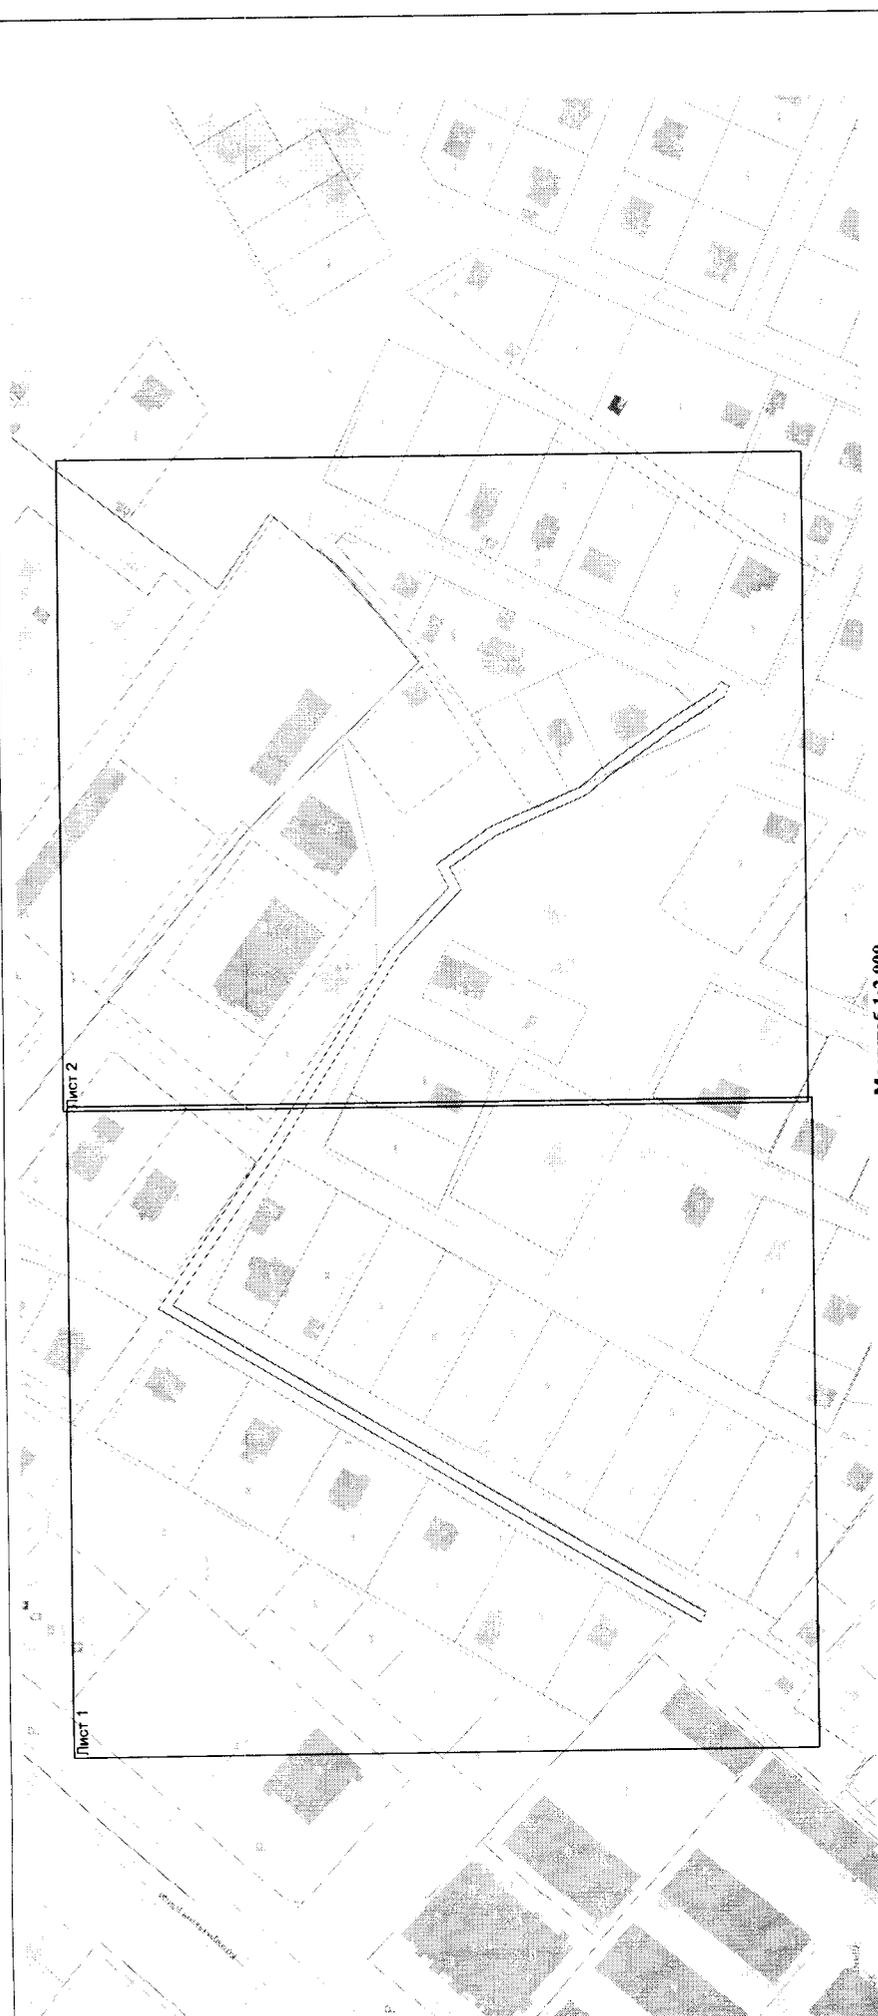

Масштаб 1:2 000

Используемые условные знаки и обозначения:

- граница зоны
- граница кадастрового квартала по сведениям ЕГРН
- граница земельного участка по сведениям ЕГРН



Подпись _____ Дата « 5 » сентября 20 23 г.

Место для оттиска печати (при наличии) лица, составившего описание местоположения границ объекта

Раздел 4
План границ объекта

Лист 1

Длина



Масштаб 1:1 000

Используемые условные знаки и обозначения:

- 7 - характерная точка границы зоны
- - граница зоны
- - граница кадастрового квартала по сведениям ЕГРН
- - граница земельного участка по сведениям ЕГРН

Подпись _____



Дата « 5 » сентября 20 23 г.

Место для отрисовки печати (при наличии) лица, составившего описание местоположения границ объекта

Раздел 4
План границ объекта

Лист 2



Масштаб 1:1 000

Используемые условные знаки и обозначения:

- 7 - характерная точка границы зоны
- - граница зоны
- - граница кадастрового квартала по сведениям ЕГРН
- - - - - граница земельного участка по сведениям ЕГРН

Подпись _____



Дата « 5 » сентября 20 23 г.

Место для оттиска печати (при наличии) лица, составившего описание местоположения границ объекта