



**Администрация
городского округа Воскресенск
Московской области**

ПО С Т А Н О В Л Е Н И Е

04.12.2020 № 4620

**Об установлении публичного сервитута
в целях размещения газораспределительной сети с. Конобеево**

В соответствии с Земельным кодексом Российской Федерации, Федеральным законом от 06.10.2003 № 131-ФЗ «Об общих принципах организации местного самоуправления в Российской Федерации», Законом Московской области от 07.06.1996 № 23/96-ОЗ «О регулировании земельных отношений в Московской области», руководствуясь Уставом городского округа Воскресенск Московской области, сводным заключением Министерства имущественных отношений Московской области от 23.10.2020 № 156-3, п. 99, карточка № 50:29.11732, учитывая заявление АО «Мособлгаз» от 08.09.2020 № P001-9259236216-38209769, публикацию в газете «Наше слово» и размещение на официальном сайте городского округа Воскресенск сообщения о возможном установлении публичного сервитута в с. Конобеево городского округа Воскресенск,

ПО С Т А Н О В Л Я Ю:

1. Установить публичный сервитут сроком на 49 лет в целях размещения газораспределительной сети с. Конобеево (кадастровый номер 50:29:0020404:1797) на основании ходатайства АО «Мособлгаз» в отношении земель и земельных участков, расположенных в с. Конобеево городского округа Воскресенск Московской области, и в отношении частей земельных участков с кадастровыми номерами 50:29:0020404:75, 50:29:0020404:89, 50:29:0020404:90, 50:29:0020404:440, 50:29:0020404:551, 50:29:0020404:630, 50:29:0020404:3542, общей площадью 3 538 кв.м.

2. Утвердить границы публичного сервитута согласно приложению.

3. Порядок установления зон с особыми условиями использования территорий и содержание ограничений прав на земельные участки в границах таких зон установлены постановлением Правительства Российской Федерации от 20.11.2000 № 878 «Об утверждении Правил охраны газораспределительных сетей».

4. Срок, в течение которого использование земельного участка (его части) и (или) расположенного на нем объекта недвижимого имущества в соответствии с их разрешенным использованием будет невозможно или существенно затруднено в связи с осуществлением сервитута, определяется планами капитального и (или) текущего ремонта, утверждаемыми АО «Мособлгаз», но не более трех месяцев в отношении земельных участков, предназначенных

для жилищного строительства (в том числе индивидуального жилищного строительства), ведения личного подсобного хозяйства, садоводства, огородничества, или одного года в отношении иных земельных участков.

5. График проведения работ при осуществлении эксплуатации газораспределительной сети с. Конобеево (кадастровый номер 50:29:0020404:1797) определяется согласно Стандарту организации СТО МОГ 9.4-003-2018 «Сети газораспределения и газопотребления», утвержденного приказом АО «Мособлгаз» от 27.09.2018 № 511, разработанного в соответствии с Федеральным законом от 21.07.1997 № 116-ФЗ «О промышленной безопасности опасных производственных объектов», а также Техническим регламентом «О безопасности сетей газораспределения и газопотребления», утвержденным постановлением Правительства Российской Федерации от 29.10.2010 № 870.

6. АО «Мособлгаз» обязано привести земли, земельные участки, указанные в пункте 1 постановления в состояние, пригодное для использования в соответствии с видом разрешенного использования, в срок не позднее чем три месяца после завершения деятельности, для осуществления которой установлен публичный сервитут.

7. Администрации городского округа Воскресенск направить в Управление Федеральной службы государственной регистрации, кадастра и картографии по Московской области настоящее постановление, для внесения в Единый государственный реестр недвижимости сведений об ограничениях на земельные участки, указанные в пункте 1 настоящего постановления.

8. Администрации городского округа Воскресенск в течение пяти рабочих дней опубликовать настоящее постановление (без приложения) в газете "Наше слово" и разместить на официальном сайте городского округа Воскресенск Московской области (в полном объеме).

9. Управлению земельно-имущественных отношений Администрации городского округа Воскресенск направить копию настоящего постановления правообладателям земельных участков, в отношении которых принято решение об установлении публичного сервитута.

10. Управлению земельно-имущественных отношений Администрации городского округа Воскресенск направить обладателю публичного сервитута копию решения об установлении публичного сервитута, сведения о лицах, являющихся правообладателями земельных участков, сведения о лицах, подавших заявления об учете их прав (обременений прав) на земельные участки, способах связи с ними, копии документов, подтверждающих права указанных лиц на земельные участки.

11. Контроль за исполнением настоящего постановления возложить на заместителя Главы Администрации городского округа Воскресенск Очековского Д.В.

Глава городского округа Воскресенск



А.В. Болотников

Приложение

Утверждено
постановлением Администрации
городского округа Воскресенск
Московской области
от 04.12.2020 № 4620

ОПИСАНИЕ МЕСТОПОЛОЖЕНИЯ ГРАНИЦ

Зона публичного сервитута объекта "Газораспределительная сеть с. Конобеево", кадастровый номер 50:29:0020404:1797

(наименование объекта, местоположение границ которого описано (далее - объект))

Раздел 1


Сведения об объекте		
№ п/п	Характеристики объекта	Описание характеристик
1	2	3
1	Местоположение объекта	Московская область, городской округ Воскресенск, с. Конобеево
2	Площадь объекта ± величина погрешности определения площади (P ± ΔP)	3 538 м ² ± 21 м ²
3	Иные характеристики объекта	Вид объекта реестра границ: Зона с особыми условиями использования территории Содержание ограничений использования объектов недвижимости в пределах зоны или территории: Публичный сервитут, для целей размещения линейных объектов системы газоснабжения, их неотъемлемых технологических частей. Срок установления 49 лет.

Раздел 2

Сведения о местоположении границ объекта					
1. Система координат		МСК-50, Зона 2			
2. Сведения о характерных точках границ объекта					
Обозначение характерных точек границ	Координаты, м		Метод определения координат характерной точки	Средняя квадратическая погрешность положения характерной точки (Mt), м	Описание обозначения точки на местности (при наличии)
	X	Y			
1	2	3	4	5	6
1	431 090,22	2 261 135,21	Аналитический метод	0,10	—
2	431 094,60	2 261 226,83		0,10	
3	431 105,33	2 261 347,52		0,10	
4	431 110,60	2 261 347,52		0,10	
5	431 168,60	2 261 345,73		0,10	
6	431 197,34	2 261 344,48		0,10	
7	431 253,47	2 261 341,58		0,10	
8	431 304,61	2 261 339,62		0,10	
9	431 369,62	2 261 338,54		0,10	
10	431 413,59	2 261 335,77		0,10	
11	431 431,36	2 261 334,38		0,10	
12	431 432,21	2 261 343,12		0,10	
13	431 435,38	2 261 367,99		0,10	
14	431 441,00	2 261 415,07		0,10	
15	431 446,45	2 261 463,95		0,10	
16	431 450,43	2 261 463,51		0,10	
17	431 444,98	2 261 414,62		0,10	
18	431 439,35	2 261 367,50		0,10	
19	431 436,19	2 261 342,68		0,10	
20	431 435,35	2 261 334,06		0,10	
21	431 447,35	2 261 333,12		0,10	
22	431 452,36	2 261 365,61		0,10	
23	431 456,31	2 261 365,00		0,10	
24	431 450,73	2 261 328,85		0,10	
25	431 434,96	2 261 330,08		0,10	
26	431 432,22	2 261 301,88		0,10	
27	431 429,20	2 261 263,85		0,10	
28	431 425,21	2 261 264,17		0,10	
29	431 428,24	2 261 302,23		0,10	
30	431 430,98	2 261 330,40		0,10	
31	431 413,31	2 261 331,78		0,10	
32	431 369,46	2 261 334,54		0,10	
33	431 304,50	2 261 335,62		0,10	
34	431 253,29	2 261 337,59		0,10	
35	431 197,15	2 261 340,48		0,10	
36	431 168,46	2 261 341,73		0,10	
37	431 108,99	2 261 343,52		0,10	
38	431 098,59	2 261 226,56		0,10	
39	431 094,21	2 261 134,91		0,10	
40	431 090,21	2 261 095,93		0,10	
41	431 129,44	2 261 094,80		0,10	
42	431 128,84	2 261 078,16		0,10	
43	431 126,11	2 261 077,99		0,10	
44	431 121,07	2 261 077,99		0,10	
45	431 121,07	2 261 081,99		0,10	
46	431 124,97	2 261 081,99		0,10	
47	431 125,29	2 261 090,92		0,10	

Раздел 2

Сведения о местоположении границ объекта					
1	2	3	4	5	6
48	431 085,79	2 261 092,06	Аналитический метод	0,10	—
1	431 090,22	2 261 135,21		0,10	
3. Сведения о характерных точках части (частей) границы объекта					
1	2	3	4	5	6
—	—	—	—	—	—

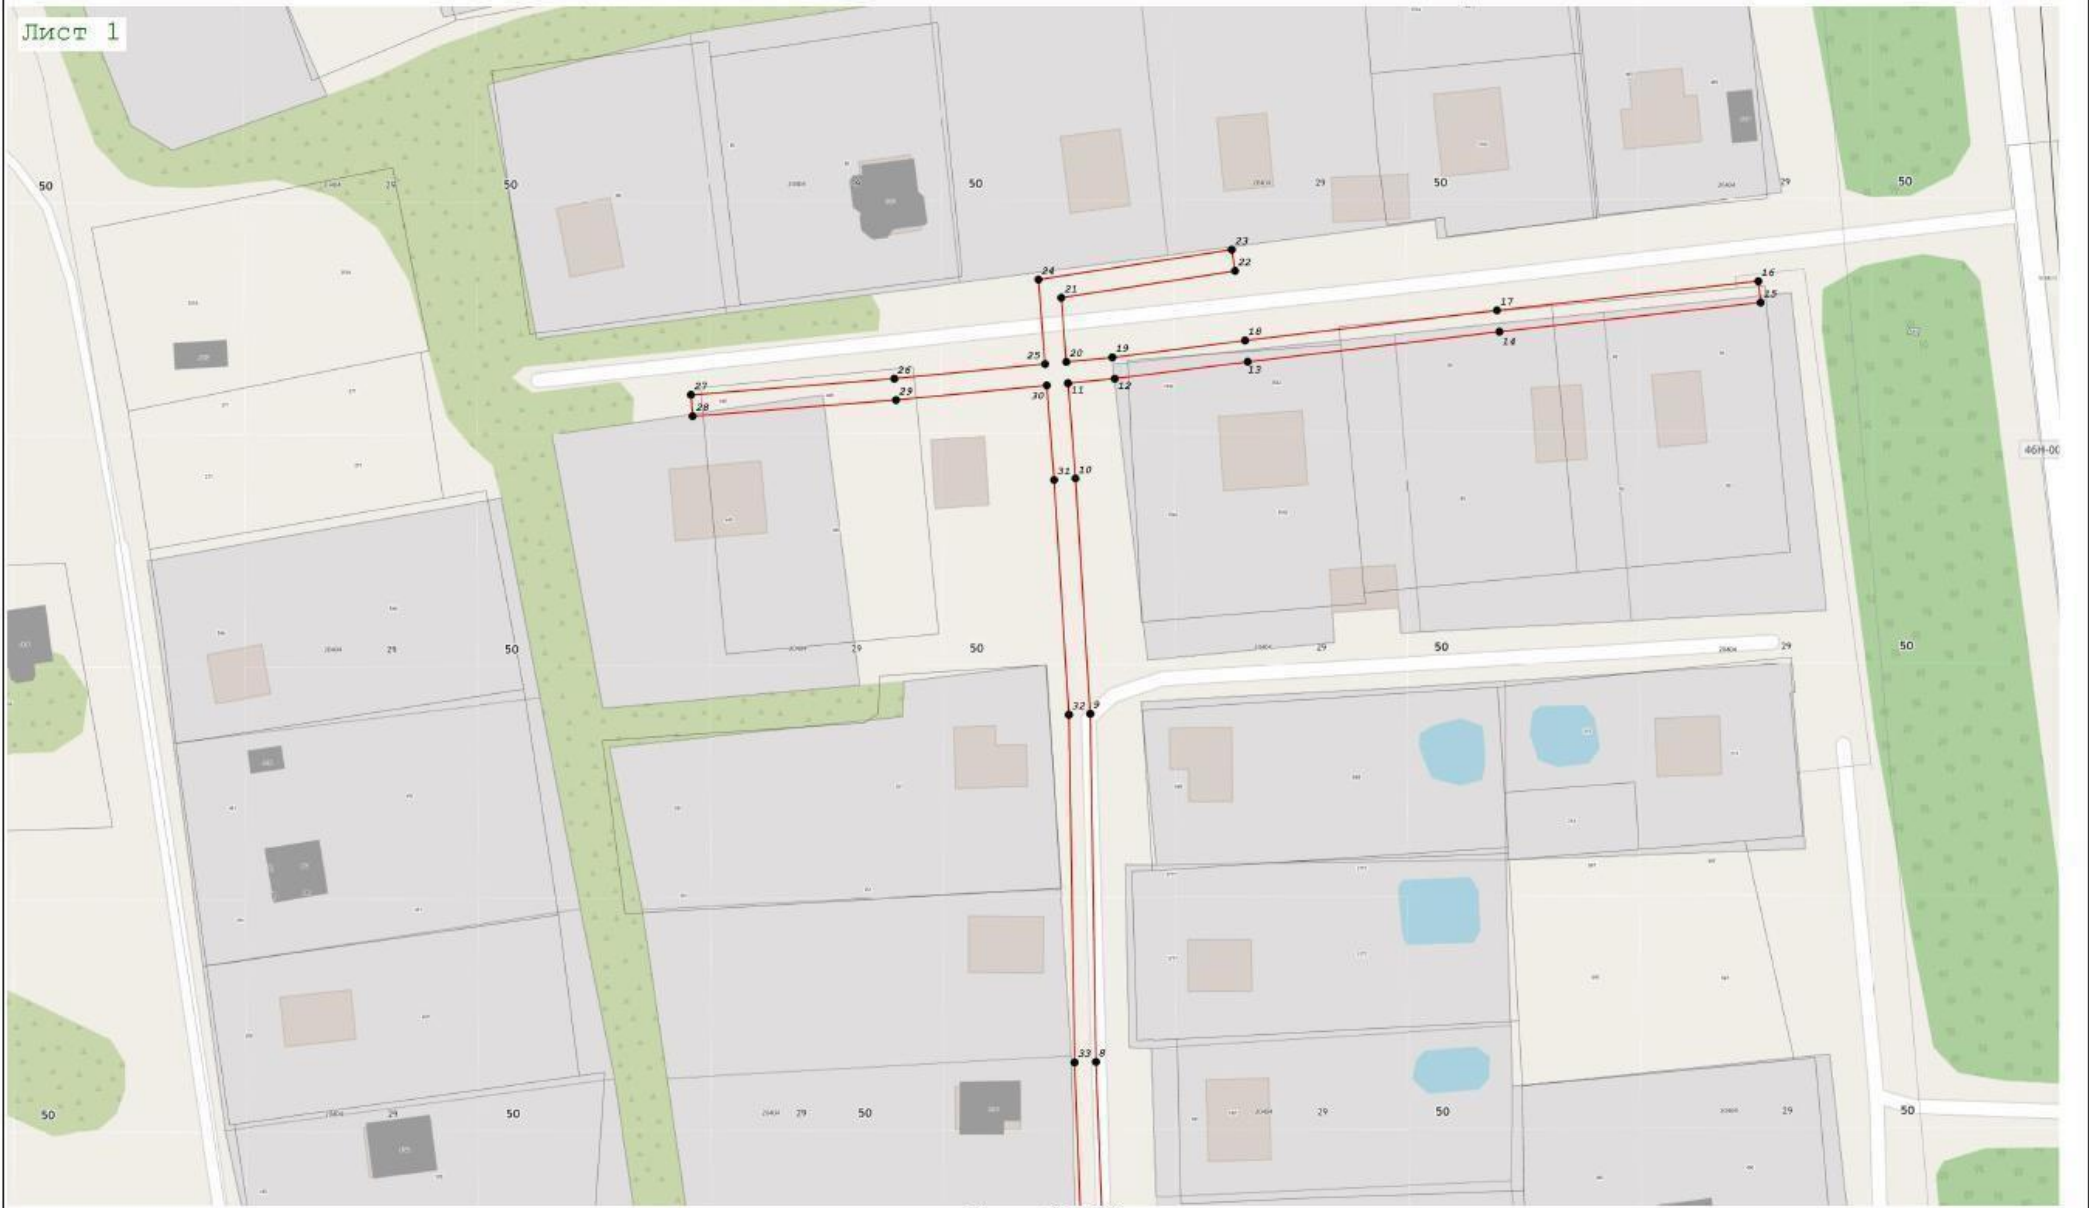

Мащтаб 1:1 000



Масштаб 1:1 000