

**Администрация  
городского округа Воскресенск  
Московской области**

**ПОСТАНОВЛЕНИЕ**

07.06.2024 № 2299

Об установлении публичного сервитута в порядке главы V.7. Земельного кодекса Российской Федерации по адресу (местоположение): Российская Федерация, Московская область, городской округ Воскресенск, в пользу публичного акционерного общества «Россети Московский регион» в целях строительства КЛ-10 кВ от яч. 29 ф. 21 РУ-10 кВ ПС-110 кВ №102 «Шиферная» до сооруж. СП-10 кВ, СП-10 кВ, в т.ч. ПИР

В соответствии с Земельным кодексом Российской Федерации, Федеральным законом от 06.10.2003 № 131-ФЗ «Об общих принципах организации местного самоуправления в Российской Федерации», Законом Московской области № 23/96-ОЗ «О регулировании земельных отношений в Московской области», руководствуясь Уставом городского округа Воскресенск Московской области, учитывая ходатайство публичного акционерного общества «Россети Московский регион» (ОГРН: 1057746555811, ИНН: 5036065113) от 13.05.2024 № P001-9062723997-84492046,

**ПОСТАНОВЛЯЮ:**

1. Установить публичный сервитут на срок 120 месяцев в отношении земельных участков, согласно приложения к настоящему постановлению, в пользу публичного акционерного общества «Россети Московский регион», в целях строительства объектов электросетевого хозяйства местного значения, необходимых для оказания услуг подключения (технологического присоединения) к сетям инженерно-технического обеспечения (КЛ-10 кВ от яч. 29 ф. 21 РУ-10 кВ ПС-110 кВ №102 «Шиферная» до сооруж. СП-10 кВ, СП-10 кВ, в т.ч. ПИР), в границах в соответствии с приложением к настоящему постановлению.

Установить срок, в течение которого использование земельных участков, указанных в приложении к настоящему постановлению, в соответствии с их видами разрешенного использования будет невозможно или существенно затруднено в связи с осуществлением деятельности, для обеспечения которой устанавливается публичный сервитут (при возникновении таких обстоятельств) - 1 месяц.

Порядок установления зон с особыми условиями использования территории и содержание ограничений прав на земельные участки в границах зон определен постановлением Правительства Российской Федерации от 24.02.2009 № 160 «О порядке

установления охранных зон объектов электросетевого хозяйства и особых условий использования земельных участков, расположенных в границах таких зон».

Публичное акционерное общество «Россети Московский регион» обязано привести часть земельного участка, указанного в абзаце 1 пункта 1 настоящего постановления в состояние, пригодное для использования в соответствии с видом разрешенного использования, в срок не позднее чем 3 месяца после завершения деятельности, для осуществления которой установлен публичный сервитут.

2. Администрации городского округа Воскресенск Московской области в течение 5 рабочих дней направить копию настоящего постановления в Управление Федеральной службы государственной регистрации, кадастра и картографии по Московской области для внесения сведений об установлении публичного сервитута в отношении земельных участков, указанных в пункте 1 настоящего постановления, в Единый государственный реестр недвижимости.

3. Администрации городского округа Воскресенск Московской области в течение 5 рабочих дней разместить настоящее постановление на официальном информационном сайте администрации - <https://vos-mo.ru/> в информационно-телекоммуникационной сети «Интернет» и в течение 5 рабочих дней направить копию настоящего постановления правообладателю земельного участка, в отношении которого принято решение об установлении публичного сервитута.

4. Управлению земельно-имущественных отношений Администрации городского округа Воскресенск Московской области в течение 5 рабочих дней направить обладателю публичного сервитута копию настоящего постановления, сведения о лицах, являющихся правообладателями земельных участков, сведения о лицах, подавших заявления об учете их прав (обременений прав) на земельные участки, способах связи с ними, копии документов, подтверждающих права указанных лиц на земельные участки.

5. Контроль за выполнением настоящего постановления возложить на заместителя Главы городского округа Воскресенск Московской области Гарибяна С.П.

Глава городского округа Воскресенск

А.В. Малкин



Приложение  
к постановлению  
Администрации  
городского округа Воскресенск  
Московской области

от 04.06.2024 № 22/11

№	Кадастровый номер земельного участка	Адрес / описание местоположения
1	2	3
1	50:29:0071902:100	Московская область, г. Воскресенск, ул. Московская, д. 34.
2	50:29:0071902:15	Местоположение установлено относительно ориентира, расположенного в границах участка. Почтовый адрес ориентира: обл. Московская, р-н Воскресенский, г/пос Воскресенск, г. Воскресенск, ул. Московская, 34-а.
3	50:29:0071902:74	Московская область, г.п. Воскресенск, г. Воскресенск, ул. Московская, 34.
4	50:29:0071902:247	Московская область, г. Воскресенск, ул. Колыберевская, 1.
5	50:29:0071902:254	Московская область, р-н Воскресенский, г Воскресенск, ул. Московская, 34.

**ОПИСАНИЕ МЕСТОПОЛОЖЕНИЯ ГРАНИЦ  
ПУБЛИЧНОГО СЕРВИТУТА**

**«Строительство КЛ-10 кВ от яч. 29 ф. 21 РУ-10 кВ ПС-110 кВ № 102  
"Шиферная" до сооруж. СП-10 кВ, СП-10 кВ, в т.ч. ПИР, МО, г.  
Воскресенск, ул. Московская, д. 346, 50:29:0071902:84, 50:29:0071902:54»**  
(наименование объекта, местоположение границ которого описано (далее - объект))


**Раздел 1**

<b>Сведения об объекте</b>		
<b>№ п/п</b>	<b>Характеристика объекта</b>	<b>Описание характеристик</b>
<b>1</b>	Местоположение объекта	Московская обл., г.о. Воскресенск КК № 50:29:0071902, КН № 50:29:0071902:100 окс, 50:29:0071902:15, 50:29:0071902:74, 50:29:0071902:247, 50:29:0071902:254
<b>2</b>	Площадь объекта ± величина погрешности определения площади ( $P \pm \Delta P$ )	$S=745 \text{ м}^2$
<b>3</b>	Категория земель	- Категория земель не определена - Земли населенных пунктов






# Раздел 4 План границ объекта

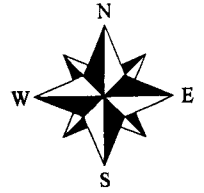

Масштаб - 1:500  
Система координат МСК-50

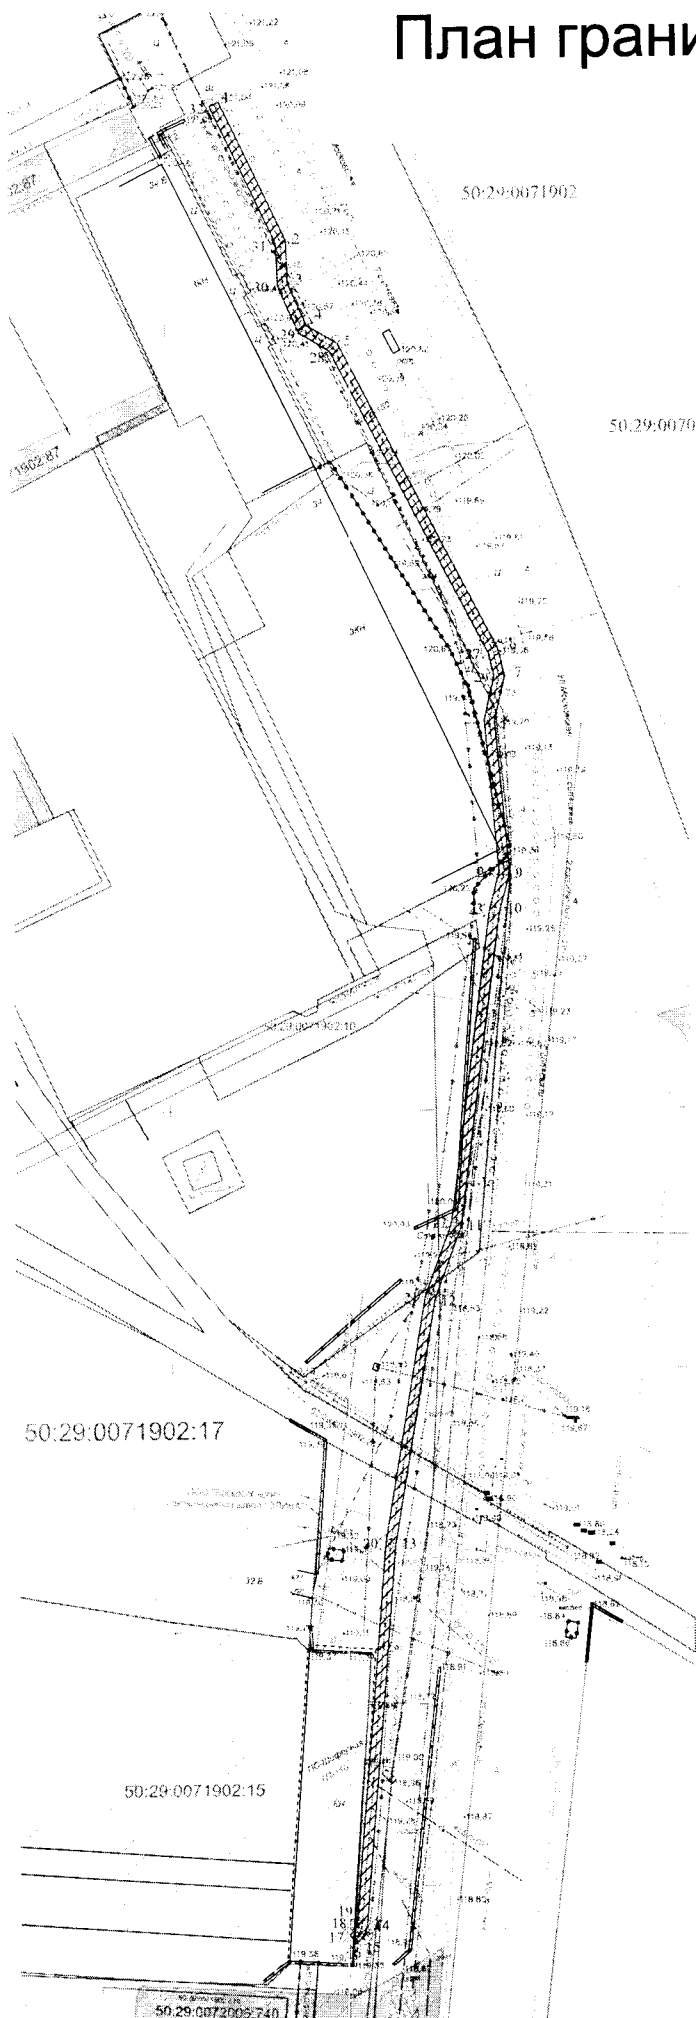

Каталог координат испрашиваемого земельного участка МСК-50 (зона 2) (L=373м, S=746м <sup>2</sup> )					
Наименование точки	X (м)	Y (м)	Дирекционное направление	Длина линии (м)	Угол поворота
1	2	3	4	5	6
1	416294.37	2265960.91	154° 28,4'	29.85	91° 10'
2	416267.44	2265973.79	177° 30,1'	8.26	156° 56'
3	416259.19	2265974.15	155° 49,3'	8.91	201° 41'
4	416251.06	2265977.8	120° 11,8'	6.92	215° 38'
5	416247.58	2265983.78	152° 28,1'	66.83	147° 44'
6	416188.3	2266014.68	167° 14,3'	5.34	165° 14'
7	416183.09	2266015.86	192° 51,2'	8.81	154° 23'
8	416174.5	2266013.9	174° 39,6'	29.12	198° 12'
9	416145.51	2266016.61	195° 16,1'	7.9	159° 23'
10	416137.89	2266014.53	187° 27,9'	60.97	187° 48'
11	416077.44	2266006.61	200° 30,9'	14.89	166° 57'
12	416063.49	2266001.39	189° 48,7'	47.83	190° 42'
13	416016.36	2265993.24	184° 44,2'	74.6	185° 04'
14	415942.01	2265987.08	205° 04,0'	2.05	159° 40'
15	415940.15	2265988.21	228° 27,6'	1.52	156° 36'
16	415939.14	2265985.07	317° 49,3'	2.01	90° 38'
17	415940.63	2265983.72	48° 54,5'	1.14	88° 55'
18	415941.38	2265984.58	24° 44,6'	1.27	204° 10'
19	415942.53	2265985.11	4° 44,3'	74.33	174° 55'
20	416016.61	2265991.25	9° 48,9'	48.1	200° 00'
21	416064.01	2265999.45	20° 29,0'	14.86	169° 20'
22	416077.93	2266004.65	7° 28,6'	60.87	193° 00'
23	416138.28	2266012.57	15° 14,9'	7.68	172° 14'
24	416145.69	2266014.59	48° 54,5'	29.07	200° 37'
25	416174.63	2266011.87	12° 54,9'	8.68	161° 43'
26	416183.09	2266013.81	347° 17,0'	4.63	205° 38'
27	416187.61	2266012.79	332° 27,6'	66.01	154° 49'
28	416246.14	2265982.27	300° 12,2'	6.98	212° 15'
29	416249.65	2265976.24	335° 50,0'	9.94	144° 22'
30	416258.72	2265972.17	357° 29,7'	8.24	158° 20'
31	416266.95	2265971.81	334° 25,0'	29.48	293° 05'
32	416293.54	2265959.08	65° 36,2'	2.01	88° 49'
1	416294.37	2265960.91			91° 10'

Экспликация земель:	
Землепользователь	Категория земель
50:29:0071902:100 о.к.с.	категория земель не определена
50:29:0071902:15	Земли населенных пунктов
50:29:0071902:74	Земли населенных пунктов
50:29:0071902:247	Земли населенных пунктов
50:29:0071902:254	Земли населенных пунктов
земли неограниченной государственной собственности	категория земель не определена
<b>Общая площадь испрашиваемого земельного участка (кв.м.): 746 кв.м.</b>	

**Условные обозначения**

- Кадастровый номер существующего земельного участка
- Граница земельного участка учтенная в ЕГРН
- Кадастровый номер кадастровых кварталов
- Проектируемая КЛ-10 кВ
- Проектируемый КРН-10 кВ
- Граница охранной зоны проектируемой КЛ-10 кВ, КРН-10 кВ
- γ П --- Поворотная точка испрашиваемого земельного участка
- ОКС
- Граница охранной зоны инженерных коммуникаций

11743-φ

Московская обл., г.о. Воскресенск

Имя	Фамилия	Дата	Подпись	Должность

Лист границ объекта

Ф.О.А.И.