

ОПИСАНИЕ МЕСТОПОЛОЖЕНИЯ ГРАНИЦ

ПУБЛИЧНОГО СЕРВИТУТА


**«Строительство КТП-160 10/0,4 кВ, РЛКВ-10 кВ, ВЛЗ-10 кВ от ВЛЗ-10 кВ
фид. 913, ВЛИ-0,38 кВ ПС "Рыболово" № 607, МО, г. Белоозёрский, г.
Воскресенск»**

(наименование объекта, местоположение границ которого описано (далее - объект))

Раздел 1

Сведения об объекте		
№ п/п	Характеристика объекта	Описание характеристик
1	Местоположение объекта	Московская обл., г.о. Воскресенск КК № 50:29:0010141, 50:29:0010122 КН № 50:29:0000000:52747 окс
2	Площадь объекта ± величина погрешности определения площади ($P \pm \Delta P$)	$S=1462 \text{ м}^2$
3	Категория земель	-Категория земель не определена

Раздел 4 План границ объекта

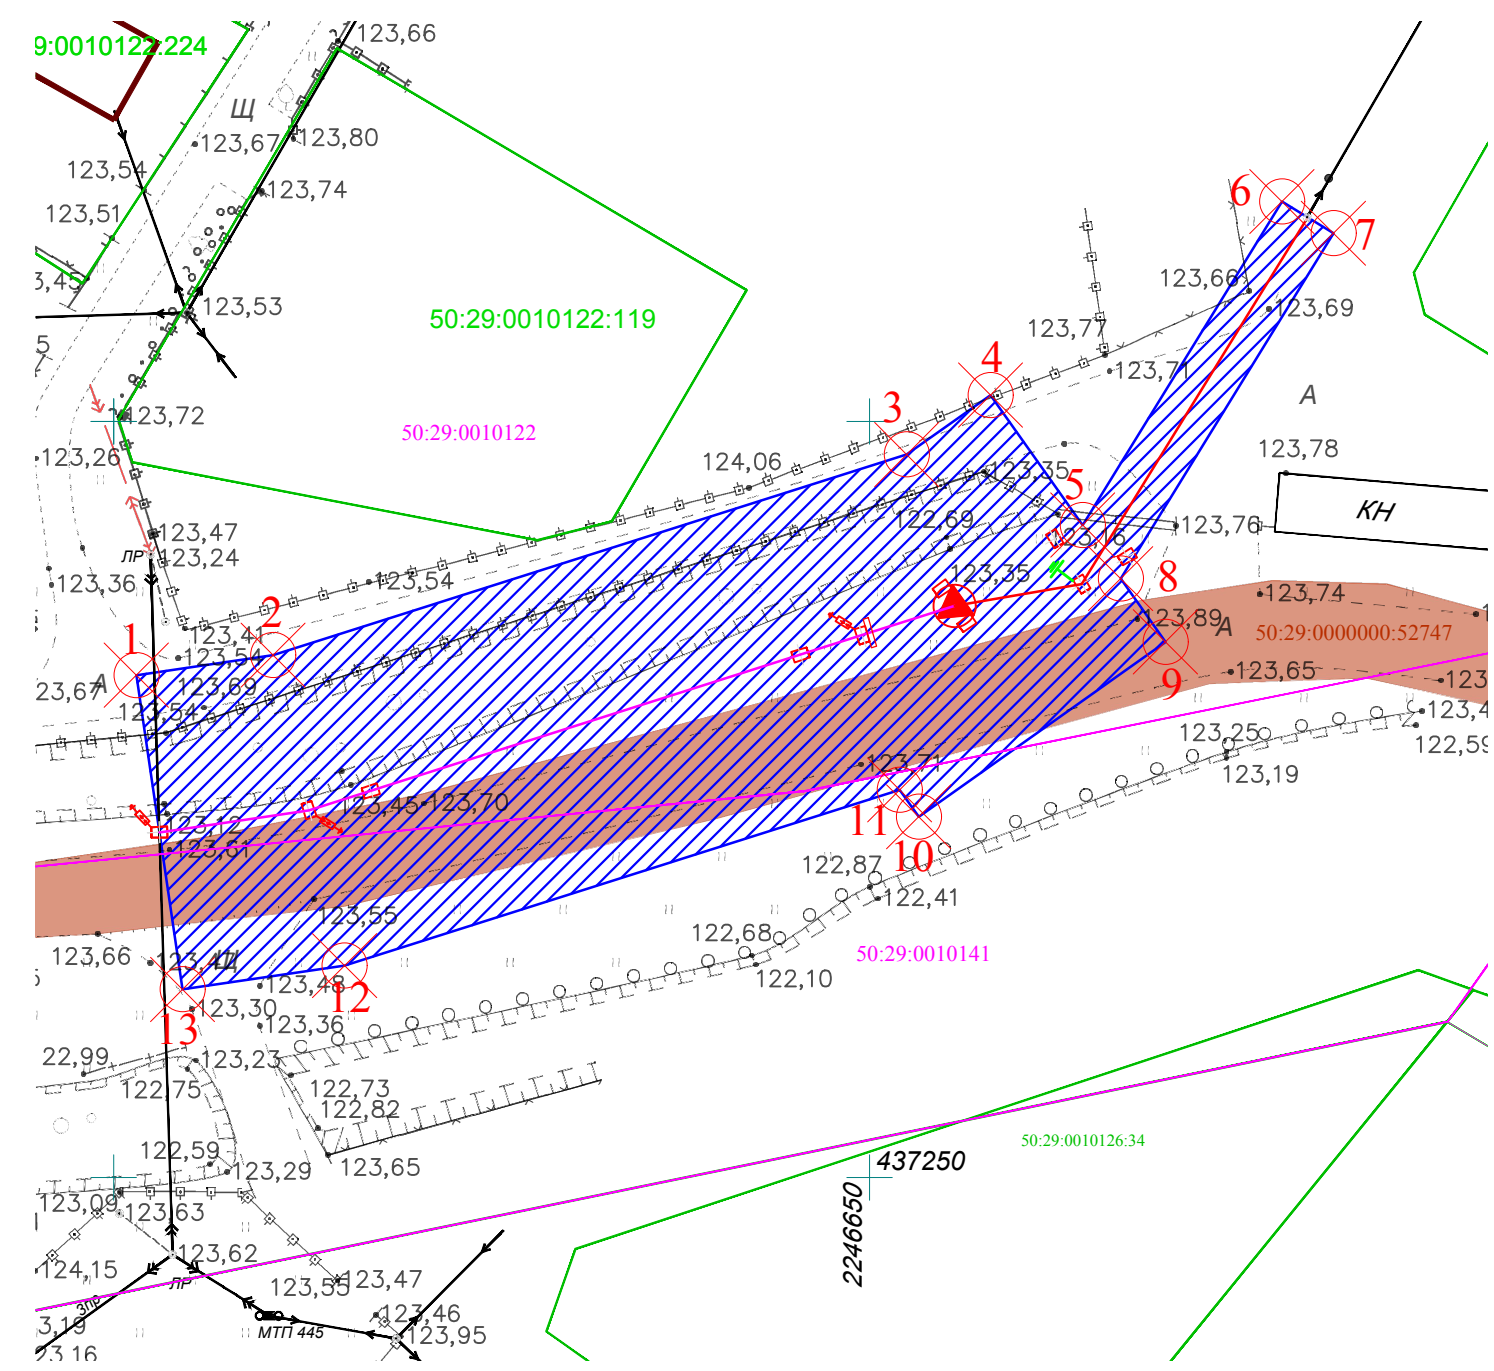

Каталог координат испрашиваемого земельного участка МСК-50 (зона 2) (L=92м; S=1462м²)					
Наименование точки	X (м)	Y (м)	Дирекционное направление	Длина линии (м)	Угол поворота
1	2	3	4	5	6
1	437283.22	2246601.50	81° 37,8'	9.14	90° 00'
2	437284.55	2246610.54	72° 26,6'	43.95	189° 11'
3	437297.81	2246652.45	54° 40,1'	6.8	197° 46'
4	437301.74	2246658.00	144° 40,1'	10.53	90° 00,0'
5	437293.15	2246664.08	31° 38,7'	25.12	293° 01'
6	437314.54	2246677.27	121° 38,7'	4	90° 00'
7	437312.44	2246680.67	211° 38,7'	26.82	90° 00,0'
8	437289.60	2246666.60	144° 40,1'	5.12	246° 59'
9	437285.42	2246669.56	234° 40,1'	20	90° 00'
10	437273.86	2246653.24	324° 40,1'	2.19	90° 00,0'
11	437275.64	2246651.98	252° 26,0'	38.5	252° 14'
12	437264.02	2246615.27	261° 37,8'	10.83	170° 48'
13	437262.44	2246604.56	351° 37,8'	21	90° 00,0'
1	437283.22	2246601.50			90° 00'

Экспликация земель:	
Землепользователь	Категория земель
50:29:0000000:52747 окс	Категория земель не определена
земли неразграниченной государственной собственности	Категория земель не определена
Общая площадь испрашиваемого земельного участка (кв.м.): 1462	

Условные обозначения	
50:29:0010122:119	- Кадастровый номер существующего земельного участка
—	- Граница земельного участка учтенная в ЕГРН
—	- Граница кадастрового квартала
50:29:0010122	- Номер кадастровых кварталов
—	- Проектируемая ВЛЗ-0,38 кВ
—	- Проектируемая ВЛЗ-10 кВ
—	- Проектируемая КТП-160 10/0,4 кВ
—	- Граница охранной зоны проектируемой ВЛЗ-0,38 кВ, ВЛЗ-10 кВ, КТП-160 10/0,4 кВ
—	- Поворотная точка испрашиваемого земельного участка
—	- ОКС

Взам. инв. №
Подп. и дата
Инв. № подл.

						10790-Ф		
						Московская обл., г.о. Воскресенск, СНТ "Весна"		
Изм.	Кол.уч.	Лист	№ док	Подп.	Дата	Строительство КТП-160 10/0,4 кВ, РЛКВ-10 кВ, ВЛЗ-10 кВ от ВЛЗ-10 кВ фид. 913, ВЛЗ-0,38 кВ ПС "Рыболово" № 607, МО, г. Белоозёрский, г. Воскресенск, СНТ "Весна", 50:29:0010122:146		
Разработал	Эйсмонт					Стадия	Лист	Листов
						Р	1	1
						План границ объекта		
						ФАБИ		