

ОПИСАНИЕ МЕСТОПОЛОЖЕНИЯ ГРАНИЦ

Граница публичного сервитута линейного объекта

«Реконструкция внешнего электроснабжения ГРП, расположенного по адресу:
Московская область, Воскресенский р-он, д. Губино»
(наименование объекта, местоположение границ которого описано)

Раздел 1

Сведения об объекте		
№ п/п	Характеристики объекта	Описание характеристик
1	2	3
1	Местоположение объекта	Московская область, г.о. Воскресенск, д. Губино
2	Площадь объекта $\pm$ величина погрешности определения площади ($P \pm \Delta P$)	64 ± 3 кв.м.
3	Иные характеристики объекта	-

Раздел 2


Сведения о местоположении границ объекта					
1. Система координат <u>МСК-50, зона 2</u>					
2. Сведения о характерных точках границ объекта					
Обозначение характерных точек границ	Координаты, м		Метод определения координат характерной точки	Средняя квадратическая погрешность положения характерной точки (Mt), м	Описание обозначения точки на местности (при наличии)
	X	Y			
1	2	3	4	5	6
:22/чзу1					
1	434578,01	2257422,56	Аналитический метод	0.1	-
2	434577,03	2257432,18	Аналитический метод	0.1	-
3	434565,79	2257432,01	Аналитический метод	0.1	-
4	434565,29	2257438,32	Аналитический метод	0.1	-
5	434565,85	2257438,37	Аналитический метод	0.1	-
6	434565,89	2257438,21	Аналитический метод	0.1	-
7	434567,92	2257438,35	Аналитический метод	0.1	-
8	434567,39	2257440,49	Аналитический метод	0.1	-
9	434563,14	2257440,17	Аналитический метод	0.1	-
10	434563,94	2257429,98	Аналитический метод	0.1	-
11	434575,22	2257430,16	Аналитический метод	0.1	-
12	434576,02	2257422,31	Аналитический метод	0.1	-
1	434578,01	2257422,56	Аналитический метод	0.1	-
3. Сведения о характерных точках части (частей) границы объекта					
Обозначение характерных точек границ	Координаты, м		Метод определения координат характерной точки	Средняя квадратическая погрешность положения характерной точки (Mt), м	Описание обозначения точки на местности (при наличии)
	X	Y			
1	2	3	4	5	6
-	-	-	-	-	-

Раздел 3							
Сведения о местоположении измененных (уточненных) границ объекта							
1. Система координат -							
2. Сведения о характерных точках границ объекта							
Обозначение характерных точек границ	Существующие координаты, м		Измененные (уточненные) координаты, м		Метод определения координат характерной точки	Средняя квадратическая погрешность положения характерной точки (Mt), м	Описание обозначения точки на местности (при наличии)
	X	Y	X	Y			
1	2	3	4	5	6	7	8
-	-	-	-	-	-	-	
3. Сведения о характерных точках части (частей) границы объекта							
Обозначение характерных точек части границы	Существующие координаты, м		Измененные (уточненные) координаты, м		Метод определения координат характерной точки	Средняя квадратическая погрешность положения характерной точки (Mt), м	Описание обозначения точки на местности (при наличии)
	X	Y	X	Y			
1	2	3	4	5	6	7	8
-	-	-	-	-	-	-	

Графическое описание местоположения границ

части земельного участка с кадастровым номером:
50:29:0010409:22 общей площадью 946662 кв.м. Местоположение установлено относительно ориентира, расположенного за пределами участка. Ориентир жилой дом. Почтовый адрес ориентира: обл. Московская, р-н Воскресенский, с/пос. Ашитковское, д. Губино, ул. Полевая, дом 10

Общая площадь части земельного участка: 64 кв.м.

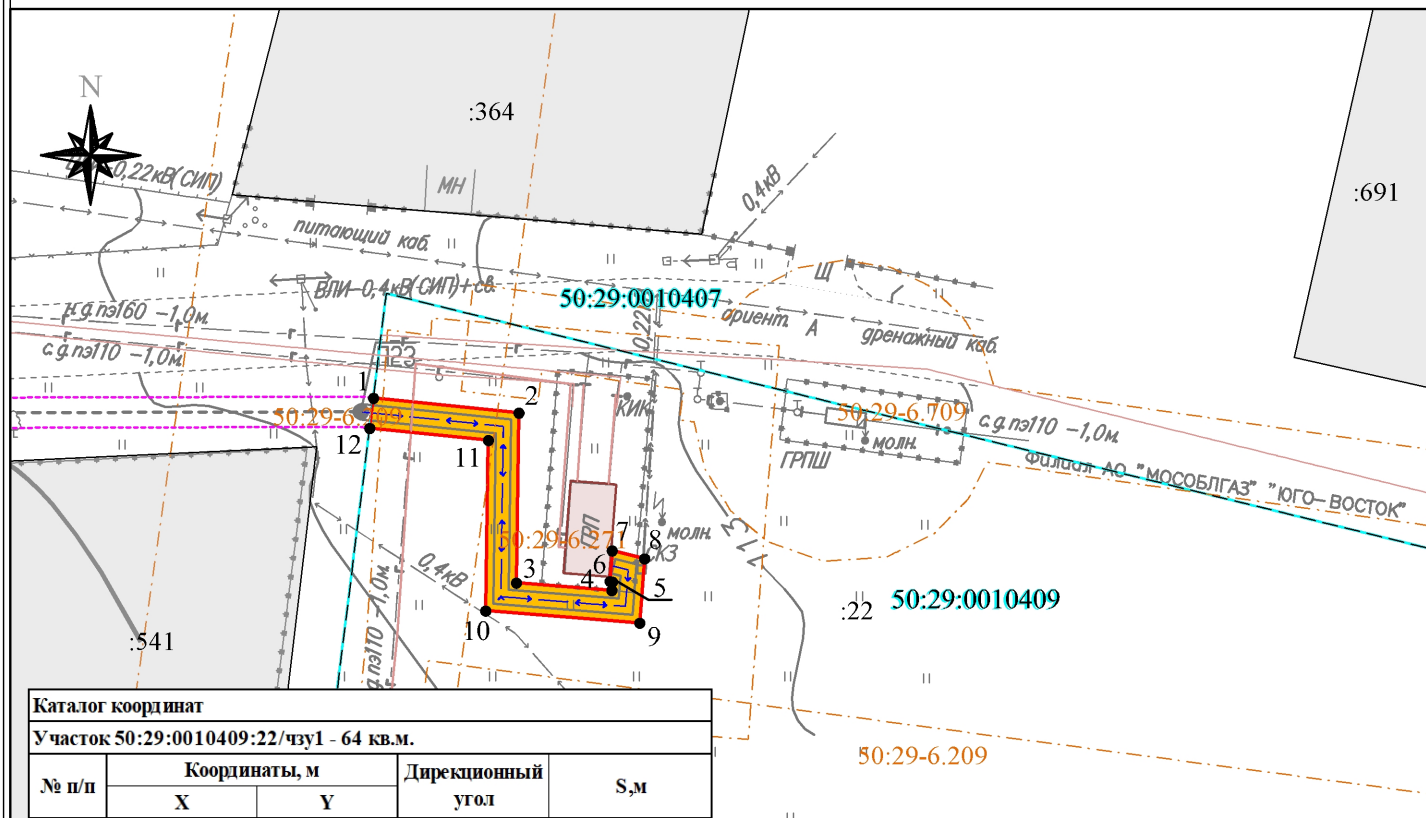

Каталог координат

Участок 50:29:0010409:22/чз1 - 64 кв.м.

№ п/п	Координаты, м		Дирекционный угол	S, м
	X	Y		
1	2	3	4	5
1	434578,01	2257422,56	95° 49,0	9,67
2	434577,03	2257432,18	180° 52,0	11,24
3	434565,79	2257432,01	94° 31,8	6,33
4	434565,29	2257438,32	5° 06,1	0,56
5	434565,85	2257438,37	284° 02,2	0,16
6	434565,89	2257438,21	3° 56,7	2,03
7	434567,92	2257438,35	103° 54,6	2,2
8	434567,39	2257440,49	184° 18,4	4,26
9	434563,14	2257440,17	274° 29,3	10,22
10	434563,94	2257429,98	0° 54,9	11,28
11	434575,22	2257430,16	275° 49,1	7,89
12	434576,02	2257422,31	7° 09,6	2,01
1	434578,01	2257422,56		

Система координат МСК-50
Масштаб 1:500

Экспликация земель	
№ участка	Площадь, кв.м.
Участок 50:29:0010409:22/чз1	
Участок 50:29:0010409:22/чз1	64
ИТОГО:	64

Описание границ смежных землепользователей	
Участок 50:29:0010409:22/чз1	
Точки 1-12	Граничит по земельному участку с кадастровым номером: 50:29:0010409:22
Точки 12-1	Земли неразграниченной собственности в кадастровом квартале: 50:29:0010409

Условные обозначения:

- испрашиваемый земельный участок
- границы земельных участков, согласно сведений ЕГРН
- кадастровый номер земельного участка
- обозначение номера кадастрового квартала
- граница кадастрового квартала, согласно сведений ЕГРН
- охранный зона проектируемых электрических сетей
- проектируемые электрические сети
- обозначение характерных точек границ ЗУ
- границы зон с особыми условиями использования территории

Ограничения по использованию земельного участка для заявленных целей и зоны с особыми условиями использования территории (в том числе зоны объектов культурного наследия, водоохранные зоны, зоны санитарной охраны источников питьевого и хозяйственно-бытового водоснабжения, зоны охраняемых объектов, зоны с повышенным уровнем авиационного шума) отсутствуют.