

**Администрация  
городского округа Воскресенск  
Московской области**

**ПОСТАНОВЛЕНИЕ**

08.07.2022 № 3384

Об установлении публичного сервитута в порядке главы V.7. Земельного кодекса Российской Федерации по адресу (местоположение): Российская Федерация, Московская область, городской округ Воскресенск, в пользу Публичного акционерного общества «Россети Московский регион» в целях размещения существующего объекта электросетевого хозяйства «Линия электропередачи 35 кВ «Цюрупа-Красная»», право собственности на который возникло до 01.09.2018, в рамках реализации права, предусмотренного п. 3 ст. 3.6 Федерального закона от 25.10.2001 № 137-ФЗ «О введении в действие Земельного кодекса Российской Федерации»

В соответствии с Земельным кодексом Российской Федерации, Федеральным законом от 06.10.2003 № 131-ФЗ «Об общих принципах организации местного самоуправления в Российской Федерации», Законом Московской области № 23/96-ОЗ «О регулировании земельных отношений в Московской области», руководствуясь Уставом муниципального образования городской округ Воскресенск, учитывая ходатайство Публичного акционерного общества «Россети Московский регион» от 26.05.2022 № P001-4151689145-59544111,

**ПОСТАНОВЛЯЮ:**

1. Установить публичный сервитут на срок 588 месяцев в отношении земельных участков, согласно приложению к настоящему постановлению, в пользу Публичного акционерного общества «Россети Московский регион», в целях размещения существующего объекта электросетевого хозяйства «Линия электропередачи 35 кВ «Цюрупа-Красная» право собственности на который возникло до 01.09.2018, в рамках реализации права, предусмотренного п. 3 ст. 3.6 Федерального закона от 25.10.2001 № 137-ФЗ «О введении в действие Земельного кодекса Российской Федерации», в границах в соответствии с приложением описание местоположения границ зоны публичного сервитута к настоящему постановлению.

Порядок установления зон с особыми условиями использования территории и содержание ограничений прав на земельные участки в границах зон определен постановлением Правительства Российской Федерации от 24.02.2009 № 160 «О порядке установления охранных зон объектов электросетевого хозяйства и особых условий использования земельных участков, расположенных в границах таких зон».

Публичное акционерное общество «Россети Московский регион» обязано привести земельные участки, указанные в приложении к настоящему постановлению, в состояние, пригодное для использования в соответствии с видом разрешенного использования, в сроки, предусмотренные пунктом 8 статьи 39.50 Земельного кодекса Российской Федерации.

2. Администрации в течение 5 рабочих дней направить копию настоящего постановления в Управление Федеральной службы государственной регистрации, кадастра и картографии по Московской области для внесения сведений об установлении публичного сервитута в отношении земельных участков, указанных в пункте 1 настоящего постановления, в Единый государственный реестр недвижимости.

3. Администрации в течение 5 рабочих дней опубликовать настоящее постановление (без сведений о границах публичного сервитута) в газете «Наше Слово» и разместить на официальном информационном сайте администрации - <https://vos-mo.ru/>. В течение 5 рабочих дней направить копию настоящего постановления правообладателям земельных участков, в отношении которых принято решение об установлении публичного сервитута.

4. Управлению земельно-имущественных отношений Администрации городского округа Воскресенск Московской области в течение 5 рабочих дней направить обладателю публичного сервитута копию настоящего постановления, сведения о лицах, являющихся правообладателями земельных участков, сведения о лицах, подавших заявления об учете их прав (обременений прав) на земельные участки, способах связи с ними, копии документов, подтверждающих права указанных лиц на земельные участки.

5. Контроль за выполнением настоящего постановления возложить на заместителя Главы Администрации городского округа Воскресенск Иванова А.Д.

Глава городского округа Воскресенск



А.В. Болотников

Приложение  
к постановлению Администрации  
городского округа Воскресенск  
Московской области  
от 08.04.2012 № 3384

№	Кадастровый номер земельного участка	Адрес/описание местоположения:
1	50:29:0040101:2	Московская область, городской округ Воскресенск, г. Воскресенск, опора №122 ВЛ 35 кВ «Цюрупа-Красная»
2	50:29:0040101:3	Московская область, городской округ Воскресенск, г. Воскресенск, опора №121 ВЛ 35 кВ «Цюрупа-Красная»
3	50:29:0020324:17	Московская область, городской округ Воскресенск, д. Трофимово, ВЗУ «Лесной», артезианская скважина № 8
4	50:29:0020324:26	Московская область, городской округ Воскресенск, в районе д. Старая, опора №115 ВЛ 35 кВ «Цюрупа-Красная»
5	50:29:0020324:27	Московская область, городской округ Воскресенск, в районе д. Старая, опора №108 ВЛ 35 кВ «Цюрупа-Красная»
6	50:29:0020324:28	Московская область, городской округ Воскресенск, в районе д. Старая, опора №102 ВЛ 35 кВ «Цюрупа-Красная»
7	50:29:0020324:29	Московская область, городской округ Воскресенск, в районе д. Старая, опора №114 ВЛ 35 кВ «Цюрупа-Красная»
8	50:29:0020324:30	Московская область, городской округ Воскресенск, в районе д. Старая, опора №109 ВЛ 35 кВ «Цюрупа-Красная»
9	50:29:0020324:31	Московская область, городской округ Воскресенск, в районе д. Старая, опора №116 ВЛ 35 кВ «Цюрупа-Красная»
10	50:29:0020324:32	Московская область, городской округ Воскресенск, в районе д. Старая, опора №117 ВЛ 35 кВ «Цюрупа-Красная»
11	50:29:0020324:33	Московская область, городской округ Воскресенск, в районе д. Старая, опора №105 ВЛ 35 кВ «Цюрупа-Красная»
12	50:29:0020324:34	Московская область, городской округ Воскресенск, в районе д. Старая, опора №113 ВЛ 35 кВ «Цюрупа-Красная»
13	50:29:0020324:35	Московская область, городской округ Воскресенск, в районе д. Старая, опора №107 ВЛ 35 кВ «Цюрупа-Красная»
14	50:29:0020324:36	Московская область, городской округ Воскресенск, в районе д. Старая, опора №112 ВЛ 35 кВ «Цюрупа-Красная»
15	50:29:0020324:37	Московская область, городской округ Воскресенск, в районе д. Старая, опора №104 ВЛ 35 кВ «Цюрупа-Красная»
16	50:29:0020324:38	Московская область, городской округ Воскресенск, в районе д. Старая, опора №101 ВЛ 35 кВ «Цюрупа-Красная»
17	50:29:0020324:39	Московская область, городской округ Воскресенск, в районе д. Старая, опора №110 ВЛ 35 кВ «Цюрупа-Красная»
18	50:29:0020324:40	Московская область, городской округ Воскресенск, в районе д. Старая, опора №103 ВЛ 35 кВ «Цюрупа-Красная»
19	50:29:0020324:41	Московская область, городской округ Воскресенск, в районе д. Старая, опора №106 ВЛ 35 кВ «Цюрупа-Красная»
20	50:29:0020324:42	Московская область, городской округ Воскресенск, в районе д. Старая, опора №111 ВЛ 35 кВ «Цюрупа-Красная»
21	50:29:0020325:23	Московская область, городской округ Воскресенск, г. Воскресенск, опора №120 ВЛ 35 кВ «Цюрупа-Красная»

22	50:29:0020325:24	Московская область, городской округ Воскресенск, г. Воскресенск, опора №119 ВЛ 35 кВ «Цюрупа-Красная»
23	50:29:0020325:25	Московская область, городской округ Воскресенск, г. Воскресенск, опора №118 ВЛ 35 кВ «Цюрупа-Красная»
24	50:29:0020412:210	Московская область, городской округ Воскресенск, с. Конобеево, снт «Прогресс», уч. 1
25	50:29:0020412:212	Московская область, городской округ Воскресенск, в районе с. Конобеево, опора №73 ВЛ 35 кВ «Цюрупа-Красная»
26	50:29:0020406:153	Московская область, городской округ Воскресенск, д. Бессоново, ул. Жемчужная, уч-к 15
27	50:29:0020406:203	Московская область, городской округ Воскресенск, д. Бессоново, ул. Вольная, уч-к 33
28	50:29:0020406:230	Московская область, городской округ Воскресенск, д. Бессоново, ул. Вольная, уч-к 121
29	50:29:0020406:239	Московская область, городской округ Воскресенск, д. Бессоново, опора №82 ВЛ 35 кВ «Цюрупа-Красная»
30	50:29:0020406:240	Московская область, городской округ Воскресенск, д. Бессоново, опора №80 ВЛ 35 кВ «Цюрупа-Красная»
31	50:29:0020406:241	Московская область, городской округ Воскресенск, д. Бессоново, опора №79 ВЛ 35 кВ «Цюрупа-Красная»
32	50:29:0020406:242	Московская область, городской округ Воскресенск, д. Бессоново, опора №81 ВЛ 35 кВ «Цюрупа-Красная»
33	50:29:0020406:375	Московская область, городской округ Воскресенск, д. Бессоново, ул. Фруктовая, 98
34	50:29:0020406:54	Московская область, городской округ Воскресенск, д. Бессоново, ул. Земляничная, уч-к 8
35	50:29:0020406:65	Московская область, городской округ Воскресенск, д. Бессоново, ул. Ракитная, 5
36	50:29:0020407:168	Московская область, городской округ Воскресенск, д. Старая, ул. Полевая, уч-к 11
37	50:29:0020407:415	Московская область, городской округ Воскресенск, д. Старая, дом 68
38	50:29:0020407:578	Московская область, городской округ Воскресенск, д. Старая, опора №91 ВЛ 35 кВ «Цюрупа-Красная»
39	50:29:0020407:579	Московская область, городской округ Воскресенск, д. Старая, опора №88 ВЛ 35 кВ «Цюрупа-Красная»
40	50:29:0020407:580	Московская область, городской округ Воскресенск, д. Старая, опора №90 ВЛ 35 кВ «Цюрупа-Красная»
41	50:29:0020407:581	Московская область, городской округ Воскресенск, д. Старая, опора №89 ВЛ 35 кВ «Цюрупа-Красная»
42	50:29:0020410:105	Московская область, городской округ Воскресенск, д. Старая, снт «Скрябинец», уч-к 118
43	50:29:0020410:109	Московская область, городской округ Воскресенск, д. Старая, снт «Скрябинец», уч-к 98
44	50:29:0020410:200	Московская область, городской округ Воскресенск, д. Старая, с/т «Скрябинец», уч-к 106
45	50:29:0020410:209	Московская область, городской округ Воскресенск, д. Старая, с/т «Скрябинец», уч-к 130
46	50:29:0020410:221	Московская область, городской округ Воскресенск, д. Старая, с/т «Скрябинец», уч-к 123

47	50:29:0020410:235	Московская область, городской округ Воскресенск, д. Старая, снт «Скрябинец», уч 125
48	50:29:0020410:237	Московская область, городской округ Воскресенск, д. Старая, снт «Скрябинец», уч-к 128
49	50:29:0020410:239	Московская область, городской округ Воскресенск, в районе д. Старая, опора №92 ВЛ 35 кВ «Цюрупа-Красная»
50	50:29:0020410:240	Московская область, городской округ Воскресенск, в районе д. Старая, опора №93 ВЛ 35 кВ «Цюрупа-Красная»
51	50:29:0020410:243	Московская область, городской округ Воскресенск, д. Старая, СНТ «Скрябинец», уч. № 127
52	50:29:0020409:190	Московская область, городской округ Воскресенск, д. Старая, снт «Агат», уч-к 170
53	50:29:0020409:200	Московская область, городской округ Воскресенск, д. Старая, снт «Агат», уч-к 94
54	50:29:0020409:206	Московская область, городской округ Воскресенск, д. Старая, снт« Агат», уч-к 73
55	50:29:0020409:214	Московская область, городской округ Воскресенск, д. Старая, снт «Агат», уч-к 72
56	50:29:0020409:254	Московская область, городской округ Воскресенск, д. Старая, снт «Агат», уч-к 83
57	50:29:0020409:255	Московская область, городской округ Воскресенск, д. Старая, снт «Агат», уч-к 82
58	50:29:0020409:277	Московская область, городской округ Воскресенск, д. Старая, снт « Агат», уч-к 70
59	50:29:0020409:298	Московская область, городской округ Воскресенск, д. Старая, снт« Агат», уч-к 96
60	50:29:0020409:312	Московская область, городской округ Воскресенск, д. Старая, снт «Агат», уч-к 84
61	50:29:0020409:317	Московская область, городской округ Воскресенск, д. Старая, снт «Агат», уч-к 74
62	50:29:0020409:372	Московская область, городской округ Воскресенск, в районе д. Старая, опора №99 ВЛ 35 кВ «Цюрупа-Красная»
63	50:29:0020409:373	Московская область, городской округ Воскресенск, в районе д. Старая, опора №100 ВЛ 35 кВ «Цюрупа-Красная»
64	50:29:0020409:374	Московская область, городской округ Воскресенск, в районе д.Старая, опора №97 ВЛ 35 кВ «Цюрупа-Красная»
65	50:29:0020409:69	Московская область, городской округ Воскресенск, д. Старая, снт «Агат», уч-к 69
66	50:29:0020409:71	Московская область, городской округ Воскресенск, д. Старая, снт «Агат», уч-к 71
67	50:29:0020409:76	Московская область, городской округ Воскресенск, д. Старая, снт «Агат», уч-к 76
68	50:29:0020409:89	Московская область, городской округ Воскресенск, д. Старая, снт «Агат», уч-к 89
69	50:29:0020422:10	Московская область, городской округ Воскресенск, в районе д. Старая, опора №83 ВЛ 35 кВ «Цюрупа-Красная»
70	50:29:0020422:11	Московская область, городской округ Воскресенск, в районе д. Старая, опора №95 ВЛ 35 кВ «Цюрупа-Красная»
71	50:29:0020422:3	Московская область, городской округ Воскресенск, в районе д.Старая, опора №98 ВЛ 35 кВ «Цюрупа-Красная»
72	50:29:0020422:4	Московская область, городской округ Воскресенск, в районе д. Старая, опора №96 ВЛ 35 кВ «Цюрупа-Красная»





123	50:29:0020119:188	Московская область, городской округ Воскресенск, в районе поселка им. Цюрупы, опора №35 ВЛ 35 кВ «Цюрупа-Красная»
124	50:29:0020119:189	Московская область, городской округ Воскресенск, в районе поселка им. Цюрупы, опора №36 ВЛ 35 кВ «Цюрупа-Красная»
125	50:29:0020119:190	Московская область, городской округ Воскресенск, в районе поселка им. Цюрупы, опора №37 ВЛ 35 кВ «Цюрупа-Красная»
126	50:29:0020119:191	Московская область, городской округ Воскресенск, в районе поселка им. Цюрупы, опора №33 ВЛ 35 кВ «Цюрупа-Красная»
127	50:29:0020119:192	Московская область, городской округ Воскресенск, в районе поселка им. Цюрупы, опора №32 ВЛ 35 кВ «Цюрупа-Красная»
128	50:29:0020119:193	Московская область, городской округ Воскресенск, в районе поселка им. Цюрупы, опора №31 ВЛ 35 кВ «Цюрупа-Красная»
129	50:29:0020119:194	Московская область, городской округ Воскресенск, в районе поселка им. Цюрупы, опора №34 ВЛ 35 кВ «Цюрупа-Красная»
130	50:29:0020119:195	Московская область, городской округ Воскресенск, в районе д.Ворыпаево, опора №40 ВЛ 35 кВ «Цюрупа-Красная»
131	50:29:0020119:196	Московская область, городской округ Воскресенск, в районе д. Ворыпаево, опора №41 ВЛ 35 кВ «Цюрупа-Красная»
132	50:29:0020119:197	Московская область, городской округ Воскресенск, в районе д. Ворыпаево, опора №43 ВЛ 35 кВ «Цюрупа-Красная»
133	50:29:0020119:198	Московская область, городской округ Воскресенск, в районе д. Ворыпаево, опора №42 ВЛ 35 кВ «Цюрупа-Красная»
134	50:29:0020119:199	Московская область, городской округ Воскресенск, в районе д. Ворыпаево, опора №44 ВЛ 35 кВ «Цюрупа-Красная»
135	50:29:0020119:200	Московская область, городской округ Воскресенск, в районе д. Ворыпаево, опора №39 ВЛ 35 кВ «Цюрупа-Красная»
136	50:29:0020119:201	Московская область, городской округ Воскресенск, в районе д.Чечевилово, опора №52 ВЛ 35 кВ «Цюрупа-Красная»
137	50:29:0020119:202	Московская область, городской округ Воскресенск, в районе д.Чечевилово, опора №51 ВЛ 35 кВ «Цюрупа-Красная»
138	50:29:0020119:203	Московская область, городской округ Воскресенск, в районе д. Ворыпаево, опора №38 ВЛ 35 кВ «Цюрупа-Красная»
139	50:29:0020119:204	Московская область, городской округ Воскресенск, в районе д.Чечевилово, опора №48 ВЛ 35 кВ «Цюрупа-Красная»
140	50:29:0020119:205	Московская область, городской округ Воскресенск, в районе д.Чечевилово, опора №49 ВЛ 35 кВ «Цюрупа-Красная»
141	50:29:0020119:206	Московская область, городской округ Воскресенск, в районе д.Чечевилово, опора №53 ВЛ 35 кВ «Цюрупа-Красная»
142	50:29:0020119:207	Московская область, городской округ Воскресенск, в районе д.Чечевилово, опора №54 ВЛ 35 кВ «Цюрупа-Красная»
143	50:29:0020119:208	Московская область, городской округ Воскресенск, в районе д.Чечевилово, опора №50 ВЛ 35 кВ «Цюрупа-Красная»
144	50:29:0020119:435	Московская область, городской округ Воскресенск, поселение им. Цюрупы, вблизи поселка им. Цюрупы
145	50:29:0020103:161 (50:29:0020103:163)	Московская область, городской округ Воскресенск, рп. им.Цюрупы, ул. 1-го Мая, дом 24
146	50:29:0020103:57 (50:29:0020103:185)	Московская область, городской округ Воскресенск, рп. им.Цюрупы, ул. Советская, дом 4
147	50:29:0020103:1152	Московская область, городской округ Воскресенск, п.им.Цюрупы, ул.Новомалинная, уч.5-в

148	50:29:0020103:1176	Московская область, городской округ Воскресенск, п. им.Цюрупы, ул. Озерная, уч. 12-б
149	50:29:0020103:1182	Московская область, городской округ Воскресенск, п.г.т. им. Цюрупы, ул. 1 Мая, д. 7
150	50:29:0020103:1183	Московская область, городской округ Воскресенск, п.г.т. им. Цюрупы, ул. 1 Мая, д. 7
151	50:29:0020103:1200	Московская область, городской округ Воскресенск, им Цюрупы рп, Новомалинная ул, д. 6
152	50:29:0020103:1238	Московская область, городской округ Воскресенск, п им Цюрупы, ул Парфенова, уч 53-б
153	50:29:0020103:1256	Московская область, городской округ Воскресенск, рабочий поселок им.Цюрупы, улица Новомалинная,2а
154	50:29:0020103:1257	Московская область, городской округ Воскресенск, городское поселение им. Цюрупы, улица Новомалинная, 2б
155	50:29:0020103:1291	Московская область, городской округ Воскресенск, п им. Цюрупы, ул Советская, уч.4
156	50:29:0020103:143	Московская область, городской округ Воскресенск, п. им Цюрупы, ул. Ленинская, дом 107
157	50:29:0020103:146	Московская область, городской округ Воскресенск, рп. им.Цюрупы, ул. Парфенова, уч-к 10а
158	50:29:0020103:326	Московская область, городской округ Воскресенск, п. им.Цюрупы, ул. Озерная, дом 12
159	50:29:0020103:327	Московская область, городской округ Воскресенск, п. им.Цюрупы, ул. Озерная, дом 12
160	50:29:0020103:328	Московская область, городской округ Воскресенск, п. им.Цюрупы, ул. Озерная, дом 12
161	50:29:0020103:336	Московская область, городской округ Воскресенск, п. им.Цюрупы, ул. Новомалинная, дом 4
162	50:29:0020103:370	Московская область, городской округ Воскресенск, п. им. Цюрупы, ул. Парфенова, уч-к 22
163	50:29:0020103:400	Московская область, городской округ Воскресенск, п. им.Цюрупы, ул. 1-го Мая, дом 18
164	50:29:0020103:446	Московская область, городской округ Воскресенск, рп. им.Цюрупы, ул. Советская, дом 2
165	50:29:0020103:473	Московская область, городской округ Воскресенск, п. им.Цюрупы, ул. Озерная, дом 5
166	50:29:0020103:514	Московская область, городской округ Воскресенск, рп. им.Цюрупы, ул. Ленинская, уч-к 111
167	50:29:0020103:544	Московская область, городской округ Воскресенск, п. им.Цюрупы, ул. Озерная, уч. 3-а
168	50:29:0020103:587	Московская область, городской округ Воскресенск, п. им.Цюрупы, ул. 1 Мая, дом 22
169	50:29:0020103:588	Московская область, городской округ Воскресенск, п. им.Цюрупы, ул. 1 Мая, дом 22
170	50:29:0020103:648	Московская область, городской округ Воскресенск, п. им.Цюрупы, ул. Озерная, уч-к 11-а
171	50:29:0020103:673	Московская область, городской округ Воскресенск, поселок им.Цюрупы, опора №11 ВЛ 35 кВ «Цюрупа-Красная»

172	50:29:0020103:674	Московская область, городской округ Воскресенск, поселок им.Цюрупы, опора №13 ВЛ 35 кВ «Цюрупа-Красная»
173	50:29:0020103:675	Московская область, городской округ Воскресенск, поселок им.Цюрупы, опора №12 ВЛ 35 кВ «Цюрупа-Красная»
174	50:29:0020103:676	Московская область, городской округ Воскресенск, поселок им.Цюрупы, опора №14 ВЛ 35 кВ «Цюрупа-Красная»
175	50:29:0020103:677	Московская область, городской округ Воскресенск, поселок им.Цюрупы, опора №15 ВЛ 35 кВ «Цюрупа-Красная»
176	50:29:0020103:678	Московская область, городской округ Воскресенск, поселок им.Цюрупы, опора №16 ВЛ 35 кВ «Цюрупа-Красная»
177	50:29:0020103:679	Московская область, городской округ Воскресенск, поселок им.Цюрупы, опора №8 ВЛ 35 кВ «Цюрупа-Красная»
178	50:29:0020103:680	Московская область, городской округ Воскресенск, поселок им.Цюрупы, опора №7 ВЛ 35 кВ «Цюрупа-Красная»
179	50:29:0020103:681	Московская область, городской округ Воскресенск, поселок им.Цюрупы, опора №9 ВЛ 35 кВ «Цюрупа-Красная»
180	50:29:0020103:876	Московская область, городской округ Воскресенск, п. им. Цюрупы, ул. Новомалинная, уч. 5-б
181	50:29:0020103:880	Московская область, городской округ Воскресенск, поселок им. Цюрупы, ул. Новомалинная, дом 6
182	50:29:0020103:944	Московская область, городской округ Воскресенск, п. им. Цюрупы, ул. Озерная, уч.3-б
183	50:29:0020101:147	Московская область, городской округ Воскресенск, рп. им. Цюрупы, ул. Октябрьская, уч-к 50 а
184	50:29:0020101:1858	Московская область, городской округ Воскресенск, п. им. Цюрупы, ул. Канатная, уч. 2-а
185	50:29:0020101:1943	Московская область, городской округ Воскресенск, пос. им Цюрупы, ул. Октябрьская, дом 50
186	50:29:0020101:1961	Московская область, городской округ Воскресенск, п. им. Цюрупы, ул. Октябрьская, д. 40 а
187	50:29:0020101:1981	Московская область, городской округ Воскресенск, рп. им. Цюрупы, ул. Ленинская, з/у 128а.
188	50:29:0020101:2022	Московская область, городской округ Воскресенск, п. им Цюрупы, ул. Ленинская, уч. 134
189	50:29:0020101:210	Московская область, городской округ Воскресенск, п. им .Цюрупы, ул. Октябрьская, дом 38«а»
190	50:29:0020101:2131	Московская область, городской округ Воскресенск, пос. им. Цюрупы, ул. Ленинская, уч-к 134А
191	50:29:0020101:254	Московская область, городской округ Воскресенск, п. им. Цюрупы, ул. Канатная, дом 2
192	50:29:0020101:444	Московская область, городской округ Воскресенск, п. им. Цюрупы, ул. Ленинская, дом 136
193	50:29:0020101:445	Московская область, городской округ Воскресенск, пгт. им. Цюрупы, ул. Ленинская, дом 132
194	50:29:0020101:533	Московская область, городской округ Воскресенск, п. им.Цюрупы, ул. Канатная, дом 1
195	50:29:0020101:583	Московская область, городской округ Воскресенск, п. Цюрупы, ул. Ленинская, дом 130
196	50:29:0020101:817	Московская область, городской округ Воскресенск, поселок им.Цюрупы, опора №5 ВЛ 35 кВ «Цюрупа-Красная»

197	50:29:0020101:818	Московская область, городской округ Воскресенск, поселок им.Цюрупы, опора №4 ВЛ 35 кВ «Цюрупа-Красная»
198	50:29:0020101:819	Московская область, городской округ Воскресенск, поселок им.Цюрупы, опора №6 ВЛ 35 кВ «Цюрупа-Красная»
199	50:29:0020101:820	Московская область, городской округ Воскресенск, поселок им.Цюрупы, опора №3 ВЛ 35 кВ «Цюрупа-Красная»
200	50:29:0020101:821	Московская область, городской округ Воскресенск, поселок им.Цюрупы, опора №1 ВЛ 35 кВ «Цюрупа-Красная» /№1 ВЛ 35 кВ «Цюрупа-Зеленая»
201	50:29:0000000:14	Московская область, городской округ Воскресенск, д. Щербово, д.Старая
202	50:29:0000000:149	Московская область, городской округ Воскресенск, д. Щербово, д.Старая
203	50:29:0000000:150	Московская область, городской округ Воскресенск, Виноградовское лесничество, Виноградовское участковое лесничество, квартал 27 выделы 1-30, 32, квартал 34 выделы 10, 19-23, 29, 43-45, 52-54, квартал 35-36
204	50:29:0000000:47575	Московская область, городской округ Воскресенск, Виноградовское лесничество, Виноградовское участковое лесничество, квартал 27 выделы 1-30, 32, квартал 34 выделы 10, 19-23, 29, 43-45, 52-54, квартал 35-36
205	50:29:0000000:47684	Московская область, городской округ Воскресенск, Виноградовское лесничество, Виноградовское сельское участковое лесничество, кварталы 6, выделы 1, 4-21
206	50:29:0000000:48321	Московская область, городской округ Воскресенск, Виноградовское лесничество, Виноградовское участковое лесничество, квартал 84 выделы 35, 41, квартал 85 выделы 18, 22
207	50:29:0000000:48332	Московская область, городской округ Воскресенск, Виноградовское лесничество, Виноградовское участковое лесничество, квартал 78
208	50:29:0000000:48337	Московская область, городской округ Воскресенск, Виноградовское лесничество, Виноградовское участковое лесничество, квартал 75 выделы 1-21, 23-27, 29, квартал 79 выделы 1-5,8-18, квартал 82
209	50:29:0000000:48338	Московская область, городской округ Воскресенск, Виноградовское лесничество, Воскресенское участковое лесничество, квартал 11 выделы 3-6, 8, квартал 12 выделы 1-16, 36-38, квартал 13 выделы 1-6
210	50:29:0000000:48541	Московская область, городской округ Воскресенск, Виноградовское лесничество, Воскресенское участковое лесничество, квартал 11 выделы 10-13, квартал 12 выделы 17-26, 28-35, квартал 13 выделы 10-18
211	50:29:0000000:48612	Московская область, городской округ Воскресенск, Виноградовское лесничество, Виноградовское сельское участковое лесничество, квартал 4, выделы 1, 2, 4, 6, 10-20
212	50:29:0000000:48616	Московская область, городской округ Воскресенск, Виноградовское лесничество, Виноградовское сельское участковое лесничество, квартал 9, выдел 1-4, 6, 8, 10, 11
213	50:29:0000000:48617	Московская область, городской округ Воскресенск, Виноградовское лесничество, Виноградовское сельское участковое лесничество, квартал 11, выделы 1-26, 28-46
214	50:29:0000000:50402	Московская область, городской округ Воскресенск, д. Бессоново, ул. Вольная, ул. Жемчужная, ул. Земляничная, ул. Ракитная, ул. Фруктовая.

215	50:29:0000000:50436	Московская область, городской округ Воскресенск, д.Старая, по ул.Луговая, ул.Полевая
216	50:29:0000000:50918	Московская область, городской округ Воскресенск, п. им. Цюрупы, ул.Левыгинская, ул.Дачная, ул.Малинная, ул.Юбилейная, ул.Красная, ул.Новый микрорайон
217	50:29:0000000:51387	Московская область, городской округ Воскресенск, пос.им.Цюрупы
218	50:29:0000000:51983	Московская область, городской округ Воскресенск
219	50:29:0000000:52663	Московская область, городской округ Воскресенск
220	50:29:0000000:52710	Московская область, городской округ Воскресенск, п. им. Цюрупы, ул Радужная
221	50:29:0000000:52926	Московская область, городской округ Воскресенск, Виноградовское лесничество, Виноградовское участковое лесничество, квартал №84, выделы №1, 2, 6-13, 15, 18-22, 24, 26, 27, 29-31, 34-36, 38, 39, части выделов №3-5, 14, 16, 17, 23, 25, 28, 32, 33, 37, 40-42, квартал №85, выделы №7-9, 11, 15, части выделов №17, 18, 22
222	50:29:0020410:232	Московская область, городской округ Воскресенск, д. Старая, д. Старая, снт «Скрябинец»
223	50:29:0040253:417	Московская область, городской округ Воскресенск, г. Воскресенск, Промплощадка, 1
224	50:29:0040253:431	Московская область, городской округ Воскресенск, г.Воскресенск, опора №128 ВЛ 35 кВ «Цюрупа-Красная»
225	50:29:0040253:432	Московская область, городской округ Воскресенск, г.Воскресенск, опора №130 ВЛ 35 кВ «Цюрупа-Красная»
226	50:29:0040253:433	Московская область, городской округ Воскресенск, г.Воскресенск, опора №126 ВЛ 35 кВ «Цюрупа-Красная»
227	50:29:0040253:434	Московская область, городской округ Воскресенск, г.Воскресенск, опора №129 ВЛ 35 кВ «Цюрупа-Красная»
228	50:29:0040253:435	Московская область, городской округ Воскресенск, г.Воскресенск, опора №127 ВЛ 35 кВ «Цюрупа-Красная»
229	50:29:0040253:436	Московская область, городской округ Воскресенск, г. Воскресенск, опора №132 ВЛ 35 кВ «Цюрупа-Красная»/ №36 ВЛ 35 кВ «Жерновка-Лопатино»
230	50:29:0040253:437	Московская область, городской округ Воскресенск, г.Воскресенск, опора №131 ВЛ 35 кВ «Цюрупа-Красная»/ №35 ВЛ 35 кВ «Жерновка-Лопатино»
231	50:29:0040253:438	Московская область, городской округ Воскресенск, г.Воскресенск, опора №133 ВЛ 35 кВ «Цюрупа-Красная»/ №37 ВЛ 35 кВ «Жерновка-Лопатино»
232	50:29:0040253:439	Московская область, городской округ Воскресенск, г.Воскресенск, опора №134 ВЛ 35 кВ «Цюрупа-Красная»/ №38 ВЛ 35 кВ «Жерновка-Лопатино» Площадь уточненная:
233	50:29:0040253:18 (50:29:0000000:43)	Московская область, городской округ Воскресенск, г. Воскресенск, Промплощадка, 12
234	50:29:0020109:1432	Московская область, городской округ Воскресенск, д. Воряпаево, ул. Выхинская, з/у 62
235	50:29:0020109:1433	Московская область, городской округ Воскресенск, д. Воряпаево, ул. Выхинская
236	50:29:0020109:246	Московская область, городской округ Воскресенск
237	50:29:0020109:247	Московская область, городской округ Воскресенск, д. Воряпаево, дом 1-Б

238	50:29:0020109:287	Московская область, городской округ Воскресенск, д. Воряпаево, ул. Выхинская, уч-к 63
239	50:29:0020109:296	Московская область, городской округ Воскресенск, д. Воряпаево, ул. Выхинская, дом 65
240	50:29:0020109:332	Московская область, городской округ Воскресенск, д. Воряпаево, ул. Академическая, дом 68
241	50:29:0020109:350	Московская область, городской округ Воскресенск, д. Воряпаево, ул. Академическая, дом 71
242	50:29:0020109:414	Московская область, городской округ Воскресенск, д. Воряпаево, ул. Академическая, дом 74
243	50:29:0020109:500	Московская область, городской округ Воскресенск, д. Воряпаево, опора №45 ВЛ 35 кВ «Цюрупа-Красная»
244	50:29:0020109:501	Московская область, городской округ Воскресенск, д. Воряпаево, опора №46 ВЛ 35 кВ «Цюрупа-Красная»
245	50:29:0020109:502	Московская область, городской округ Воскресенск, д. Воряпаево, опора №47 ВЛ 35 кВ «Цюрупа-Красная»
246	50:29:0020109:83	Московская область, городской округ Воскресенск, д. Воряпаево, ул. Академическая, дом 70
247	50:29:0070301	Московская область, городской округ Воскресенск
248	50:29:0040101	Московская область, городской округ Воскресенск
249	50:29:0020324	Московская область, городской округ Воскресенск
250	50:29:0020325	Московская область, городской округ Воскресенск
251	50:29:0020412	Московская область, городской округ Воскресенск
252	50:29:0020406	Московская область, городской округ Воскресенск
253	50:29:0020407	Московская область, городской округ Воскресенск
254	50:29:0020410	Московская область, городской округ Воскресенск
255	50:29:0020409	Московская область, городской округ Воскресенск
256	50:29:0020422	Московская область, городской округ Воскресенск
257	50:29:0040305	Московская область, городской округ Воскресенск
258	50:29:0020421	Московская область, городской округ Воскресенск
259	50:29:0020402	Московская область, городской округ Воскресенск
260	50:29:0020119	Московская область, городской округ Воскресенск
261	50:29:0020103	Московская область, городской округ Воскресенск
262	50:29:0020101	Московская область, городской округ Воскресенск
263	50:29:0000000	Московская область, городской округ Воскресенск
264	50:29:0040253	Московская область, городской округ Воскресенск
265	50:29:0020109	Московская область, городской округ Воскресенск

<p align="center"><b>ОПИСАНИЕ МЕСТОПОЛОЖЕНИЯ ГРАНИЦ</b>  Публичный сервитут в целях размещения существующего объекта электросетевого хозяйства Воздушная линия электропередачи 35 кВ "Цюрупа-Красная"</p>		
<p align="center">(наименование объекта, местоположение границ которого описано (далее - объект))</p>		
<p align="center"><b>Раздел 1</b></p>		
<p align="center"><b>Сведения об объекте</b></p>		
№ п/п	Характеристики объекта	Описание характеристик
1	2	3
1.	Местоположение объекта	Московская область, городской округ Воскресенск
2.	Площадь объекта +/- величина погрешности определения площади (Р +/- Дельта Р)	677 596 +/- 288 м <sup>2</sup>
3.	Иные характеристики объекта	Публичный сервитут в целях размещения существующего объекта электросетевого хозяйства Воздушная линия электропередачи 35 кВ "Цюрупа-Красная" сроком действия 49 лет в интересах Публичного акционерного общества «Россети Московский регион»

## Раздел 2

### Сведения о местоположении границ объекта

1. Система координат МСК-50, зона 2

2. Сведения о характерных точках границ объекта

Обозначение характерных точек границ	Координаты, м		Метод определения координат характерной точки	Средняя квадратическая погрешность положения характерной точки (Mt), м	Описание обозначения точки на местности (при наличии)
	X	Y			
1	2	3	4	5	6
-	-	-	-	-	-

3. Сведения о характерных точках части (частей) границы объекта

Обозначение характерных точек части границы	Координаты, м		Метод определения координат характерной точки	Средняя квадратическая погрешность положения характерной точки (Mt), м	Описание обозначения точки на местности (при наличии)
	X	Y			
1	2	3	4	5	6
Часть 1					
1	424424.81	2266994.95	Аналитический метод	0.10	-
2	424312.60	2267053.87	Аналитический метод	0.10	-
3	424145.78	2267141.13	Аналитический метод	0.10	-
4	424141.24	2267145.94	Аналитический метод	0.10	-
5	424134.50	2267145.73	Аналитический метод	0.10	-
6	423967.95	2267140.57	Аналитический метод	0.10	-
7	423961.82	2267140.38	Аналитический метод	0.10	-
8	423958.43	2267136.84	Аналитический метод	0.10	-
9	423940.44	2267128.46	Аналитический метод	0.10	-
10	423955.17	2267100.78	Аналитический метод	0.10	-
11	423973.93	2267110.25	Аналитический метод	0.10	-
12	424128.77	2267114.55	Аналитический метод	0.10	-
13	424214.42	2267070.00	Аналитический метод	0.10	-
14	424216.52	2267071.13	Аналитический метод	0.10	-
15	424231.51	2267064.66	Аналитический метод	0.10	-
16	424234.13	2267059.75	Аналитический метод	0.10	-
17	424298.22	2267026.42	Аналитический метод	0.10	-

3. Сведения о характерных точках части (частей) границы объекта					
Обозначение характерных точек части границы	Координаты, м		Метод определения координат характерной точки	Средняя квадратическая погрешность положения характерной точки (Mt), м	Описание обозначения точки на местности (при наличии)
	X	Y			
1	2	3	4	5	6
18	424388.53	2266979.22	Аналитический метод	0.10	-
19	424408.92	2266987.60	Аналитический метод	0.10	-
1	424424.81	2266994.95	Аналитический метод	0.10	-
Часть 2					
20	424439.46	2266987.26	Аналитический метод	0.10	-
21	424437.75	2266988.16	Аналитический метод	0.10	-
22	424416.87	2266976.28	Аналитический метод	0.10	-
23	424408.84	2266970.74	Аналитический метод	0.10	-
24	424407.08	2266969.53	Аналитический метод	0.10	-
25	424417.32	2266964.17	Аналитический метод	0.10	-
26	424421.63	2266968.78	Аналитический метод	0.10	-
27	424433.95	2266981.84	Аналитический метод	0.10	-
28	424434.22	2266982.12	Аналитический метод	0.10	-
20	424439.46	2266987.26	Аналитический метод	0.10	-
Часть 3					
29	423767.89	2265873.13	Аналитический метод	0.10	-
30	423765.63	2265875.25	Аналитический метод	0.10	-
31	423788.03	2265946.61	Аналитический метод	0.10	-
32	423739.68	2265906.07	Аналитический метод	0.10	-
33	423728.00	2265867.98	Аналитический метод	0.10	-
34	423727.19	2265863.32	Аналитический метод	0.10	-
35	423727.83	2265859.14	Аналитический метод	0.10	-
36	423729.59	2265855.38	Аналитический метод	0.10	-
37	423732.07	2265852.65	Аналитический метод	0.10	-
38	423740.63	2265844.62	Аналитический метод	0.10	-
29	423767.89	2265873.13	Аналитический метод	0.10	-

## 3. Сведения о характерных точках части (частей) границы объекта

Обозначение характерных точек части границы	Координаты, м		Метод определения координат характерной точки	Средняя квадратическая погрешность положения характерной точки (Mt), м	Описание обозначения точки на местности (при наличии)
	X	Y			
1	2	3	4	5	6
Часть 4					-
79	423920.33	2265735.06	Аналитический метод	0.10	-
80	423914.19	2265740.08	Аналитический метод	0.10	-
81	423841.61	2265803.95	Аналитический метод	0.10	-
82	423818.23	2265825.89	Аналитический метод	0.10	-
83	423791.46	2265796.95	Аналитический метод	0.10	-
84	423815.18	2265774.70	Аналитический метод	0.10	-
85	423892.67	2265713.78	Аналитический метод	0.10	-
86	423903.26	2265705.30	Аналитический метод	0.10	-
79	423920.33	2265735.06	Аналитический метод	0.10	-
Часть 5					
39	424332.80	2266473.33	Аналитический метод	0.10	-
40	424410.23	2266706.15	Аналитический метод	0.10	-
41	424491.97	2266954.30	Аналитический метод	0.10	-
42	424492.57	2266960.07	Аналитический метод	0.10	-
43	424490.50	2266966.23	Аналитический метод	0.10	-
44	424486.55	2266970.42	Аналитический метод	0.10	-
45	424482.35	2266972.48	Аналитический метод	0.10	-
46	424458.82	2266978.24	Аналитический метод	0.10	-
47	424453.24	2266972.76	Аналитический метод	0.10	-
48	424452.75	2266973.22	Аналитический метод	0.10	-
49	424448.72	2266974.88	Аналитический метод	0.10	-
50	424442.62	2266968.44	Аналитический метод	0.10	-
51	424444.49	2266964.51	Аналитический метод	0.10	-
52	424444.81	2266964.21	Аналитический метод	0.10	-
53	424436.21	2266955.09	Аналитический метод	0.10	-
54	424435.71	2266954.56	Аналитический метод	0.10	-

3. Сведения о характерных точках части (частей) границы объекта					
Обозначение характерных точек части границы	Координаты, м		Метод определения координат характерной точки	Средняя квадратическая погрешность положения характерной точки (Mt), м	Описание обозначения точки на местности (при наличии)
	X	Y			
1	2	3	4	5	6
55	424437.49	2266953.63	Аналитический метод	0.10	-
56	424453.38	2266944.10	Аналитический метод	0.10	-
57	424377.08	2266716.99	Аналитический метод	0.10	-
58	424302.42	2266491.41	Аналитический метод	0.10	-
59	424000.18	2266432.95	Аналитический метод	0.10	-
60	423908.17	2266414.50	Аналитический метод	0.10	-
61	423903.98	2266412.69	Аналитический метод	0.10	-
62	423899.99	2266409.26	Аналитический метод	0.10	-
63	423896.81	2266404.81	Аналитический метод	0.10	-
64	423880.59	2266353.60	Аналитический метод	0.10	-
65	423900.31	2266348.76	Аналитический метод	0.10	-
66	423914.93	2266345.08	Аналитический метод	0.10	-
67	423926.62	2266381.96	Аналитический метод	0.10	-
68	424007.15	2266398.46	Аналитический метод	0.10	-
69	424314.39	2266458.65	Аналитический метод	0.10	-
39	424332.80	2266473.33	Аналитический метод	0.10	-
Часть 6					
70	423908.87	2266325.98	Аналитический метод	0.10	-
71	423895.51	2266329.34	Аналитический метод	0.10	-
72	423874.53	2266334.49	Аналитический метод	0.10	-
73	423852.70	2266265.56	Аналитический метод	0.10	-
74	423797.11	2266093.32	Аналитический метод	0.10	-
75	423751.00	2265942.98	Аналитический метод	0.10	-
76	423798.79	2265980.87	Аналитический метод	0.10	-
77	423830.66	2266082.41	Аналитический метод	0.10	-
78	423886.26	2266254.67	Аналитический метод	0.10	-

3. Сведения о характерных точках части (частей) границы объекта					
Обозначение характерных точек части границы	Координаты, м		Метод определения координат характерной точки	Средняя квадратическая погрешность положения характерной точки (Mt), м	Описание обозначения точки на местности (при наличии)
	X	Y			
1	2	3	4	5	6
70	423908.87	2266325.98	Аналитический метод	0.10	-
Часть 7					
87	432967.62	2261855.19	Аналитический метод	0.10	-
88	432969.94	2261883.74	Аналитический метод	0.10	-
89	432970.30	2261888.52	Аналитический метод	0.10	-
90	432965.93	2261888.54	Аналитический метод	0.10	-
91	432830.87	2261889.01	Аналитический метод	0.10	-
92	432682.44	2261889.29	Аналитический метод	0.10	-
93	432544.73	2261888.96	Аналитический метод	0.10	-
94	432406.29	2261888.20	Аналитический метод	0.10	-
95	432254.31	2261888.56	Аналитический метод	0.10	-
96	432169.54	2261886.69	Аналитический метод	0.10	-
97	432022.46	2261954.52	Аналитический метод	0.10	-
98	431908.55	2262007.01	Аналитический метод	0.10	-
99	431759.36	2262076.67	Аналитический метод	0.10	-
100	431624.87	2262139.94	Аналитический метод	0.10	-
101	431490.50	2262203.02	Аналитический метод	0.10	-
102	431360.21	2262263.67	Аналитический метод	0.10	-
103	431205.37	2262336.09	Аналитический метод	0.10	-
104	431071.92	2262398.51	Аналитический метод	0.10	-
105	430941.36	2262461.07	Аналитический метод	0.10	-
106	430871.06	2262493.60	Аналитический метод	0.10	-
107	430713.16	2262570.60	Аналитический метод	0.10	-
108	430586.97	2262625.51	Аналитический метод	0.10	-
109	430459.67	2262685.06	Аналитический метод	0.10	-
110	430333.14	2262744.08	Аналитический метод	0.10	-
111	430196.47	2262808.64	Аналитический метод	0.10	-

## 3. Сведения о характерных точках части (частей) границы объекта

Обозначение характерных точек части границы	Координаты, м		Метод определения координат характерной точки	Средняя квадратическая погрешность положения характерной точки (Mt), м	Описание обозначения точки на местности (при наличии)
	X	Y			
1	2	3	4	5	6
112	430055.17	2262874.79	Аналитический метод	0.10	-
113	429924.09	2262936.02	Аналитический метод	0.10	-
114	429779.91	2263003.01	Аналитический метод	0.10	-
115	429641.19	2263067.94	Аналитический метод	0.10	-
116	429501.86	2263132.84	Аналитический метод	0.10	-
117	429358.05	2263200.96	Аналитический метод	0.10	-
118	429354.39	2263202.34	Аналитический метод	0.10	-
119	429349.91	2263202.45	Аналитический метод	0.10	-
120	429346.35	2263201.44	Аналитический метод	0.10	-
121	429308.25	2263187.08	Аналитический метод	0.10	-
122	429304.02	2263148.99	Аналитический метод	0.10	-
123	429350.83	2263166.29	Аналитический метод	0.10	-
124	429487.64	2263102.69	Аналитический метод	0.10	-
125	429626.90	2263037.79	Аналитический метод	0.10	-
126	429765.98	2262972.55	Аналитический метод	0.10	-
127	429910.29	2262905.51	Аналитический метод	0.10	-
128	430041.02	2262844.43	Аналитический метод	0.10	-
129	430182.75	2262778.31	Аналитический метод	0.10	-
130	430319.24	2262713.92	Аналитический метод	0.10	-
131	430445.81	2262654.47	Аналитический метод	0.10	-
132	430572.83	2262594.97	Аналитический метод	0.10	-
133	430698.90	2262540.60	Аналитический метод	0.10	-
134	430857.54	2262463.62	Аналитический метод	0.10	-
135	430928.15	2262431.02	Аналитический метод	0.10	-
136	431057.78	2262368.16	Аналитический метод	0.10	-
137	431194.27	2262304.54	Аналитический метод	0.10	-
138	431346.09	2262233.05	Аналитический метод	0.10	-

## 3. Сведения о характерных точках части (частей) границы объекта

Обозначение характерных точек части границы	Координаты, м		Метод определения координат характерной точки	Средняя квадратическая погрешность положения характерной точки (Mt), м	Описание обозначения точки на местности (при наличии)
	X	Y			
1	2	3	4	5	6
139	431476.61	2262172.35	Аналитический метод	0.10	-
140	431610.68	2262109.62	Аналитический метод	0.10	-
141	431744.52	2262047.12	Аналитический метод	0.10	-
142	431894.35	2261976.75	Аналитический метод	0.10	-
143	432009.10	2261923.90	Аналитический метод	0.10	-
144	432159.49	2261855.07	Аналитический метод	0.10	-
145	432162.50	2261853.88	Аналитический метод	0.10	-
146	432166.04	2261853.72	Аналитический метод	0.10	-
147	432254.59	2261855.58	Аналитический метод	0.10	-
148	432406.34	2261854.83	Аналитический метод	0.10	-
149	432545.38	2261855.55	Аналитический метод	0.10	-
150	432682.36	2261855.79	Аналитический метод	0.10	-
151	432831.02	2261855.59	Аналитический метод	0.10	-
152	432965.65	2261855.20	Аналитический метод	0.10	-
87	432967.62	2261855.19	Аналитический метод	0.10	-
Часть 8					
287	429275.28	2263152.34	Аналитический метод	0.10	-
288	429272.06	2263160.19	Аналитический метод	0.10	-
289	429268.32	2263159.82	Аналитический метод	0.10	-
290	429269.56	2263172.49	Аналитический метод	0.10	-
291	429266.19	2263171.22	Аналитический метод	0.10	-
292	429106.95	2263111.44	Аналитический метод	0.10	-
293	428919.88	2263041.71	Аналитический метод	0.10	-
294	428732.46	2262971.04	Аналитический метод	0.10	-
295	428544.91	2262902.23	Аналитический метод	0.10	-
296	428443.27	2262864.36	Аналитический метод	0.10	-
297	428476.55	2262841.36	Аналитический метод	0.10	-

## 3. Сведения о характерных точках части (частей) границы объекта

Обозначение характерных точек части границы	Координаты, м		Метод определения координат характерной точки	Средняя квадратическая погрешность положения характерной точки (Mt), м	Описание обозначения точки на местности (при наличии)
	X	Y			
1	2	3	4	5	6
298	428556.09	2262871.01	Аналитический метод	0.10	-
299	428744.10	2262939.98	Аналитический метод	0.10	-
300	428931.64	2263010.68	Аналитический метод	0.10	-
301	429118.63	2263080.38	Аналитический метод	0.10	-
302	429266.16	2263134.99	Аналитический метод	0.10	-
303	429267.98	2263156.27	Аналитический метод	0.10	-
304	429271.93	2263151.18	Аналитический метод	0.10	-
287	429275.28	2263152.34	Аналитический метод	0.10	-
Часть 9					
305	428459.51	2262835.01	Аналитический метод	0.10	-
306	428431.30	2262856.77	Аналитический метод	0.10	-
307	428428.27	2262858.77	Аналитический метод	0.10	-
308	428357.48	2262832.39	Аналитический метод	0.10	-
309	428272.18	2262800.50	Аналитический метод	0.10	-
310	428121.37	2262744.46	Аналитический метод	0.10	-
311	427994.60	2262697.21	Аналитический метод	0.10	-
312	427918.92	2262669.72	Аналитический метод	0.10	-
313	427853.90	2262691.26	Аналитический метод	0.10	-
314	427697.44	2262741.47	Аналитический метод	0.10	-
315	427602.20	2262772.80	Аналитический метод	0.10	-
316	427450.64	2262822.51	Аналитический метод	0.10	-
317	427301.50	2262871.48	Аналитический метод	0.10	-
318	427155.35	2262918.04	Аналитический метод	0.10	-
319	427050.24	2263051.87	Аналитический метод	0.10	-
320	426936.03	2263195.04	Аналитический метод	0.10	-
321	426815.51	2263346.14	Аналитический метод	0.10	-
322	426714.77	2263472.37	Аналитический метод	0.10	-

## 3. Сведения о характерных точках части (частей) границы объекта

Обозначение характерных точек части границы	Координаты, м		Метод определения координат характерной точки	Средняя квадратическая погрешность положения характерной точки (M <sub>t</sub> ), м	Описание обозначения точки на местности (при наличии)
	X	Y			
1	2	3	4	5	6
323	426712.48	2263474.67	Аналитический метод	0.10	-
324	426557.77	2263599.90	Аналитический метод	0.10	-
325	426403.44	2263724.76	Аналитический метод	0.10	-
326	426170.43	2263913.35	Аналитический метод	0.10	-
327	425937.42	2264101.92	Аналитический метод	0.10	-
328	425781.61	2264228.07	Аналитический метод	0.10	-
329	425626.50	2264353.63	Аналитический метод	0.10	-
330	425471.05	2264479.58	Аналитический метод	0.10	-
331	425315.36	2264605.25	Аналитический метод	0.10	-
332	425167.73	2264724.70	Аналитический метод	0.10	-
333	425019.69	2264844.40	Аналитический метод	0.10	-
334	424876.04	2264960.65	Аналитический метод	0.10	-
335	424735.99	2265073.82	Аналитический метод	0.10	-
336	424596.26	2265187.10	Аналитический метод	0.10	-
337	424456.55	2265300.44	Аналитический метод	0.10	-
338	424301.03	2265426.21	Аналитический метод	0.10	-
339	424169.13	2265532.92	Аналитический метод	0.10	-
340	424121.83	2265571.26	Аналитический метод	0.10	-
341	424072.40	2265611.32	Аналитический метод	0.10	-
342	423976.09	2265689.47	Аналитический метод	0.10	-
343	423946.42	2265713.73	Аналитический метод	0.10	-
344	423928.09	2265685.41	Аналитический метод	0.10	-
345	423955.21	2265663.69	Аналитический метод	0.10	-
346	424051.51	2265585.54	Аналитический метод	0.10	-
347	424102.03	2265544.60	Аналитический метод	0.10	-
348	424148.43	2265506.99	Аналитический метод	0.10	-
349	424280.34	2265400.27	Аналитический метод	0.10	-

## 3. Сведения о характерных точках части (частей) границы объекта

Обозначение характерных точек части границы	Координаты, м		Метод определения координат характерной точки	Средняя квадратическая погрешность положения характерной точки (Mt), м	Описание обозначения точки на местности (при наличии)
	X	Y			
1	2	3	4	5	6
350	424435.86	2265274.51	Аналитический метод	0.10	-
351	424575.55	2265161.19	Аналитический метод	0.10	-
352	424715.30	2265047.88	Аналитический метод	0.10	-
353	424855.36	2264934.71	Аналитический метод	0.10	-
354	424999.01	2264818.46	Аналитический метод	0.10	-
355	425147.05	2264698.76	Аналитический метод	0.10	-
356	425294.70	2264579.30	Аналитический метод	0.10	-
357	425450.06	2264453.88	Аналитический метод	0.10	-
358	425605.49	2264327.96	Аналитический метод	0.10	-
359	425760.87	2264202.17	Аналитический метод	0.10	-
360	425916.68	2264076.02	Аналитический метод	0.10	-
361	426149.70	2263887.45	Аналитический метод	0.10	-
362	426382.70	2263698.86	Аналитический метод	0.10	-
363	426537.04	2263574.00	Аналитический метод	0.10	-
364	426689.76	2263450.51	Аналитический метод	0.10	-
365	426789.48	2263325.56	Аналитический метод	0.10	-
366	426910.00	2263174.46	Аналитический метод	0.10	-
367	427024.35	2263031.13	Аналитический метод	0.10	-
368	427132.77	2262893.29	Аналитический метод	0.10	-
369	427134.67	2262891.13	Аналитический метод	0.10	-
370	427137.22	2262889.32	Аналитический метод	0.10	-
371	427139.98	2262888.27	Аналитический метод	0.10	-
372	427291.36	2262839.88	Аналитический метод	0.10	-
373	427440.31	2262790.97	Аналитический метод	0.10	-
374	427591.88	2262741.26	Аналитический метод	0.10	-
375	427687.13	2262709.93	Аналитический метод	0.10	-
376	427843.13	2262658.09	Аналитический метод	0.10	-

3. Сведения о характерных точках части (частей) границы объекта					
Обозначение характерных точек части границы	Координаты, м		Метод определения координат характерной точки	Средняя квадратическая погрешность положения характерной точки (M <sub>t</sub> ), м	Описание обозначения точки на местности (при наличии)
	X	Y			
1	2	3	4	5	6
377	427914.49	2262634.71	Аналитический метод	0.10	-
378	427917.59	2262633.88	Аналитический метод	0.10	-
379	427921.01	2262633.90	Аналитический метод	0.10	-
380	427924.51	2262634.95	Аналитический метод	0.10	-
381	428006.22	2262666.13	Аналитический метод	0.10	-
382	428132.97	2262713.37	Аналитический метод	0.10	-
383	428283.45	2262769.31	Аналитический метод	0.10	-
384	428369.18	2262801.33	Аналитический метод	0.10	-
305	428459.51	2262835.01	Аналитический метод	0.10	-
Часть 10					
153	440333.95	2260364.43	Аналитический метод	0.10	-
154	440322.33	2260394.68	Аналитический метод	0.10	-
155	440355.50	2260591.76	Аналитический метод	0.10	-
156	440355.54	2260598.44	Аналитический метод	0.10	-
157	440353.62	2260604.35	Аналитический метод	0.10	-
158	440349.94	2260608.15	Аналитический метод	0.10	-
159	440203.65	2260725.06	Аналитический метод	0.10	-
160	440198.63	2260727.90	Аналитический метод	0.10	-
161	440193.71	2260728.33	Аналитический метод	0.10	-
162	440093.28	2260724.50	Аналитический метод	0.10	-
163	439970.93	2260718.99	Аналитический метод	0.10	-
164	439855.26	2260721.68	Аналитический метод	0.10	-
165	439839.78	2260720.71	Аналитический метод	0.10	-
166	439840.09	2260719.47	Аналитический метод	0.10	-
167	439840.99	2260717.89	Аналитический метод	0.10	-
168	439842.77	2260714.73	Аналитический метод	0.10	-
169	439844.26	2260713.01	Аналитический метод	0.10	-

## 3. Сведения о характерных точках части (частей) границы объекта

Обозначение характерных точек части границы	Координаты, м		Метод определения координат характерной точки	Средняя квадратическая погрешность положения характерной точки (M <sub>t</sub> ), м	Описание обозначения точки на местности (при наличии)
	X	Y			
1	2	3	4	5	6
170	439846.95	2260711.97	Аналитический метод	0.10	-
171	439846.95	2260703.31	Аналитический метод	0.10	-
172	439843.73	2260699.83	Аналитический метод	0.10	-
173	439845.55	2260687.80	Аналитический метод	0.10	-
174	439846.09	2260684.22	Аналитический метод	0.10	-
175	439857.18	2260684.52	Аналитический метод	0.10	-
176	439971.05	2260682.54	Аналитический метод	0.10	-
177	440094.56	2260688.07	Аналитический метод	0.10	-
178	440188.64	2260690.99	Аналитический метод	0.10	-
179	440323.23	2260589.52	Аналитический метод	0.10	-
180	440290.67	2260396.19	Аналитический метод	0.10	-
181	440290.57	2260390.26	Аналитический метод	0.10	-
182	440291.73	2260386.86	Аналитический метод	0.10	-
153	440333.95	2260364.43	Аналитический метод	0.10	-
Часть 11					
183	439836.16	2260683.96	Аналитический метод	0.10	-
184	439835.83	2260686.10	Аналитический метод	0.10	-
185	439829.10	2260720.04	Аналитический метод	0.10	-
186	439740.66	2260714.48	Аналитический метод	0.10	-
187	439598.07	2260722.37	Аналитический метод	0.10	-
188	439466.53	2260747.71	Аналитический метод	0.10	-
189	439343.88	2260770.72	Аналитический метод	0.10	-
190	439188.31	2260799.63	Аналитический метод	0.10	-
191	439039.35	2260827.46	Аналитический метод	0.10	-
192	438900.29	2260854.29	Аналитический метод	0.10	-
193	438758.84	2260881.37	Аналитический метод	0.10	-
194	438603.92	2260911.23	Аналитический метод	0.10	-

## 3. Сведения о характерных точках части (частей) границы объекта

Обозначение характерных точек части границы	Координаты, м		Метод определения координат характерной точки	Средняя квадратическая погрешность положения характерной точки (Mt), м	Описание обозначения точки на местности (при наличии)
	X	Y			
1	2	3	4	5	6
195	438472.08	2260936.98	Аналитический метод	0.10	-
196	438328.35	2260965.74	Аналитический метод	0.10	-
197	438185.86	2260993.59	Аналитический метод	0.10	-
198	438037.57	2261023.13	Аналитический метод	0.10	-
199	437906.95	2261049.50	Аналитический метод	0.10	-
200	437755.95	2261078.74	Аналитический метод	0.10	-
201	437629.01	2261133.99	Аналитический метод	0.10	-
202	437489.40	2261195.96	Аналитический метод	0.10	-
203	437365.09	2261250.67	Аналитический метод	0.10	-
204	437239.03	2261306.29	Аналитический метод	0.10	-
205	437117.09	2261360.08	Аналитический метод	0.10	-
206	436988.09	2261417.07	Аналитический метод	0.10	-
207	436858.41	2261473.59	Аналитический метод	0.10	-
208	436722.72	2261533.31	Аналитический метод	0.10	-
209	436593.45	2261590.00	Аналитический метод	0.10	-
210	436470.24	2261644.46	Аналитический метод	0.10	-
211	436322.57	2261709.99	Аналитический метод	0.10	-
212	436188.99	2261768.29	Аналитический метод	0.10	-
213	436048.01	2261830.29	Аналитический метод	0.10	-
214	435914.61	2261888.19	Аналитический метод	0.10	-
215	435911.42	2261889.39	Аналитический метод	0.10	-
216	435908.16	2261889.53	Аналитический метод	0.10	-
217	435743.48	2261889.22	Аналитический метод	0.10	-
218	435600.64	2261891.19	Аналитический метод	0.10	-
219	435452.33	2261888.46	Аналитический метод	0.10	-
220	435289.45	2261888.24	Аналитический метод	0.10	-
221	435143.35	2261888.48	Аналитический метод	0.10	-

## 3. Сведения о характерных точках части (частей) границы объекта

Обозначение характерных точек части границы	Координаты, м		Метод определения координат характерной точки	Средняя квадратическая погрешность положения характерной точки (Mt), м	Описание обозначения точки на местности (при наличии)
	X	Y			
1	2	3	4	5	6
222	434994.19	2261888.26	Аналитический метод	0.10	-
223	434841.06	2261888.09	Аналитический метод	0.10	-
224	434704.63	2261887.50	Аналитический метод	0.10	-
225	434544.02	2261887.70	Аналитический метод	0.10	-
226	434402.15	2261887.70	Аналитический метод	0.10	-
227	434252.43	2261887.79	Аналитический метод	0.10	-
228	434124.67	2261887.53	Аналитический метод	0.10	-
229	433975.62	2261887.60	Аналитический метод	0.10	-
230	433826.65	2261887.74	Аналитический метод	0.10	-
231	433690.68	2261887.68	Аналитический метод	0.10	-
232	433545.96	2261888.27	Аналитический метод	0.10	-
233	433409.07	2261888.09	Аналитический метод	0.10	-
234	433260.03	2261887.80	Аналитический метод	0.10	-
235	433120.11	2261887.73	Аналитический метод	0.10	-
236	433016.41	2261888.27	Аналитический метод	0.10	-
237	433015.79	2261880.07	Аналитический метод	0.10	-
238	433013.76	2261855.07	Аналитический метод	0.10	-
239	433119.61	2261854.78	Аналитический метод	0.10	-
240	433259.58	2261854.86	Аналитический метод	0.10	-
241	433408.26	2261855.23	Аналитический метод	0.10	-
242	433545.73	2261855.30	Аналитический метод	0.10	-
243	433689.92	2261854.77	Аналитический метод	0.10	-
244	433826.65	2261854.76	Аналитический метод	0.10	-
245	433975.60	2261854.62	Аналитический метод	0.10	-
246	434124.65	2261854.55	Аналитический метод	0.10	-
247	434252.37	2261854.50	Аналитический метод	0.10	-
248	434402.16	2261854.72	Аналитический метод	0.10	-


## 3. Сведения о характерных точках части (частей) границы объекта

Обозначение характерных точек части границы	Координаты, м		Метод определения координат характерной точки	Средняя квадратическая погрешность положения характерной точки (M <sub>t</sub> ), м	Описание обозначения точки на местности (при наличии)
	X	Y			
1	2	3	4	5	6
249	434543.99	2261854.72	Аналитический метод	0.10	-
250	434704.63	2261854.52	Аналитический метод	0.10	-
251	434841.17	2261855.11	Аналитический метод	0.10	-
252	434994.23	2261855.28	Аналитический метод	0.10	-
253	435143.32	2261855.50	Аналитический метод	0.10	-
254	435289.42	2261855.25	Аналитический метод	0.10	-
255	435452.50	2261855.48	Аналитический метод	0.10	-
256	435600.42	2261858.21	Аналитический метод	0.10	-
257	435743.14	2261856.24	Аналитический метод	0.10	-
258	435904.61	2261856.60	Аналитический метод	0.10	-
259	436034.83	2261800.06	Аналитический метод	0.10	-
260	436175.73	2261738.10	Аналитический метод	0.10	-
261	436309.23	2261679.82	Аналитический метод	0.10	-
262	436456.88	2261614.30	Аналитический метод	0.10	-
263	436580.13	2261559.82	Аналитический метод	0.10	-
264	436709.45	2261503.12	Аналитический метод	0.10	-
265	436845.19	2261443.37	Аналитический метод	0.10	-
266	436974.86	2261386.86	Аналитический метод	0.10	-
267	437103.77	2261329.90	Аналитический метод	0.10	-
268	437225.71	2261276.12	Аналитический метод	0.10	-
269	437351.79	2261220.49	Аналитический метод	0.10	-
270	437476.08	2261165.79	Аналитический метод	0.10	-
271	437615.77	2261103.78	Аналитический метод	0.10	-
272	437745.93	2261047.02	Аналитический метод	0.10	-
273	437900.52	2261017.15	Аналитический метод	0.10	-
274	438031.14	2260990.78	Аналитический метод	0.10	-
275	438179.53	2260961.22	Аналитический метод	0.10	-

## 3. Сведения о характерных точках части (частей) границы объекта

Обозначение характерных точек части границы	Координаты, м		Метод определения координат характерной точки	Средняя квадратическая погрешность положения характерной точки (Mt), м	Описание обозначения точки на местности (при наличии)
	X	Y			
1	2	3	4	5	6
276	438322.01	2260933.37	Аналитический метод	0.10	-
277	438465.68	2260904.63	Аналитический метод	0.10	-
278	438597.64	2260878.85	Аналитический метод	0.10	-
279	438752.62	2260848.98	Аналитический метод	0.10	-
280	438894.09	2260821.90	Аналитический метод	0.10	-
281	439033.16	2260795.07	Аналитический метод	0.10	-
282	439182.27	2260767.21	Аналитический метод	0.10	-
283	439337.81	2260738.30	Аналитический метод	0.10	-
284	439460.33	2260715.32	Аналитический метод	0.10	-
285	439593.89	2260689.49	Аналитический метод	0.10	-
286	439740.22	2260681.38	Аналитический метод	0.10	-
183	439836.16	2260683.96	Аналитический метод	0.10	-

Схема расположения границ публичного сервитута Воздушная линия электропередачи 35 кВ "Цюрупа-Красная"

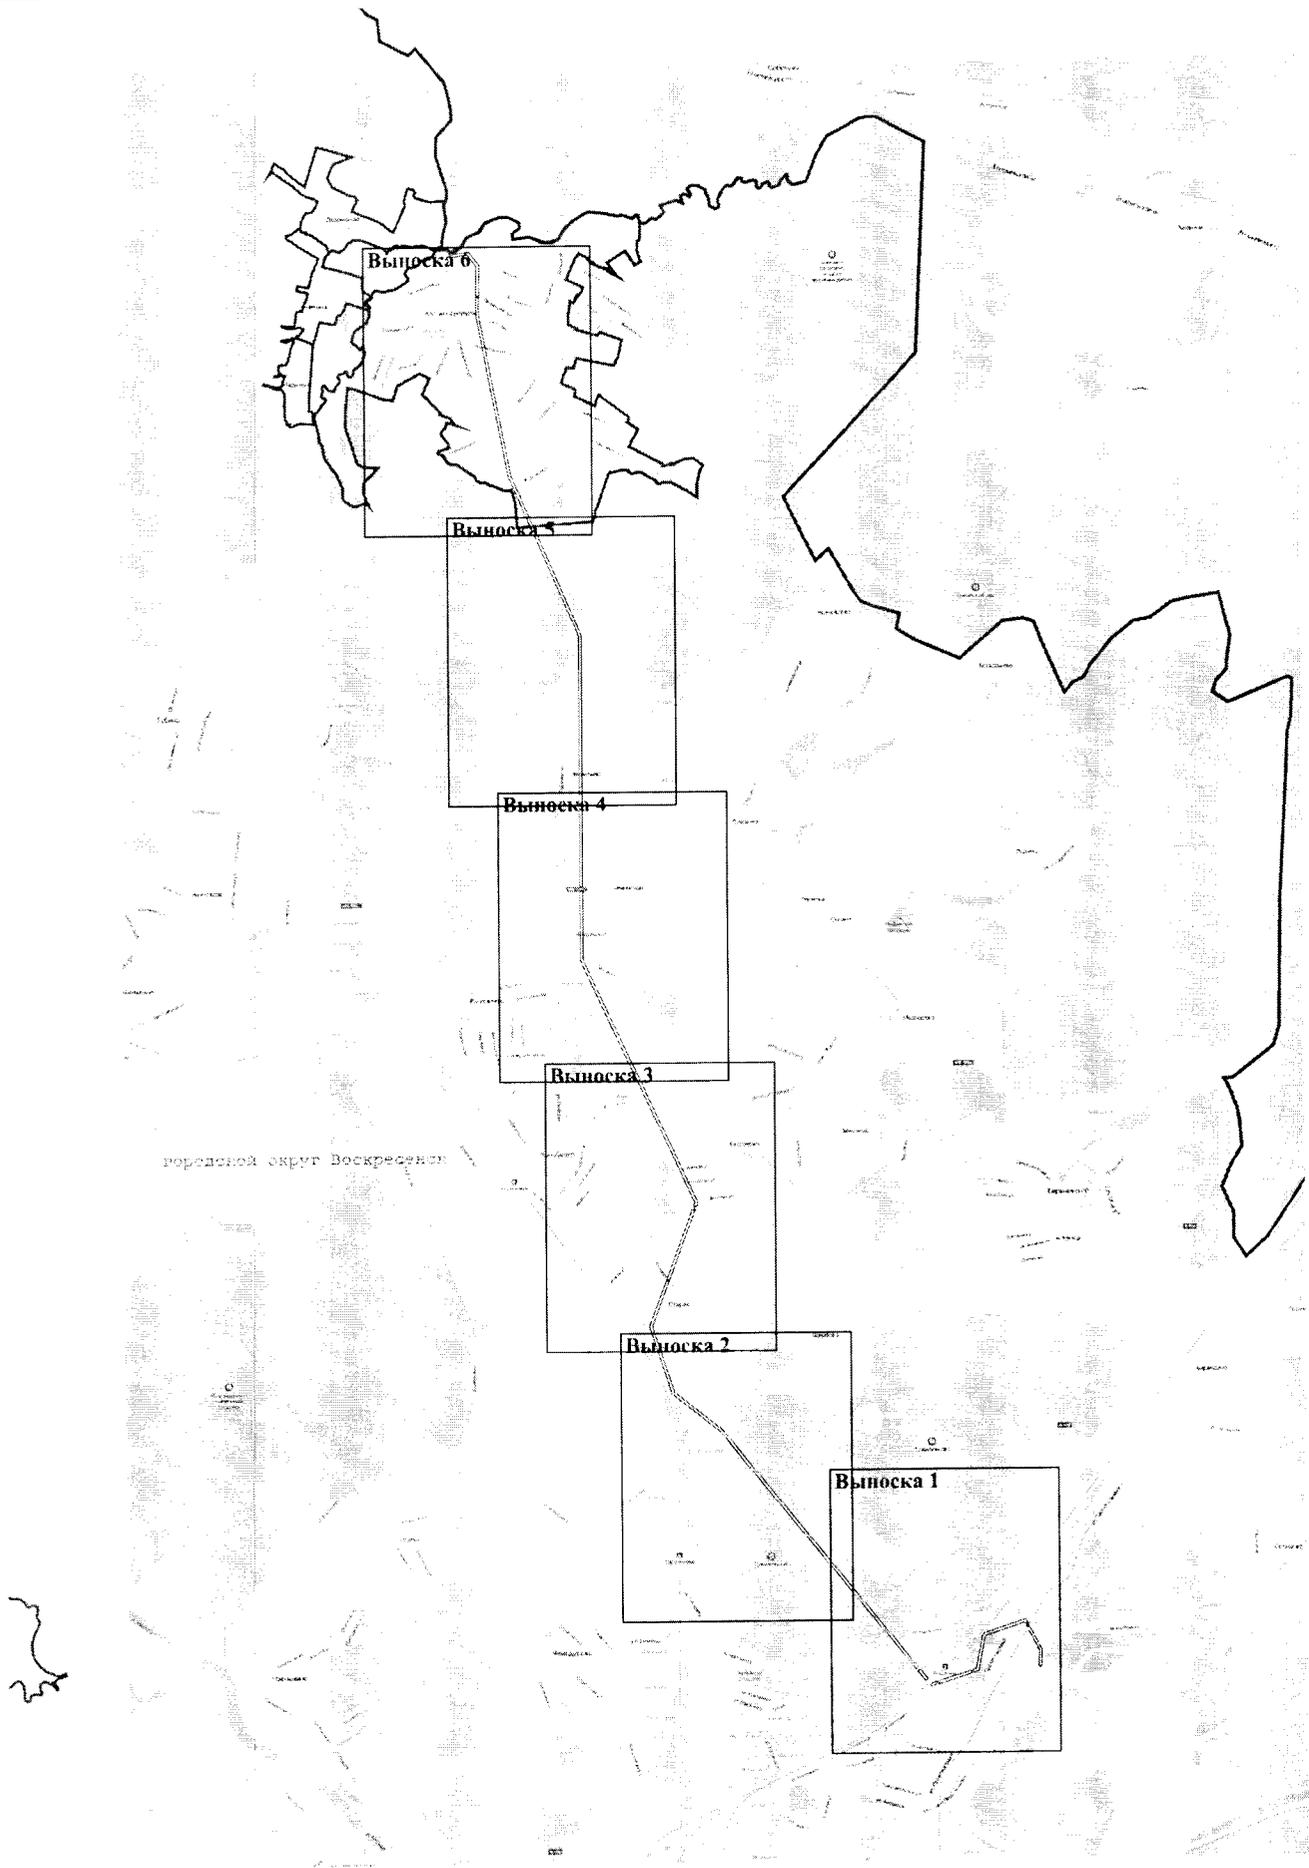


Масштаб 1:60 000

Условные обозначения:

— - вновь образуемая граница публичного сервитута, сведения о которой достаточны для определения ее местоположения

Схема расположения границ публичного сервитута Воздушная линия электропередачи 35 кВ "Цюрупа-Красная"

Выноска 1

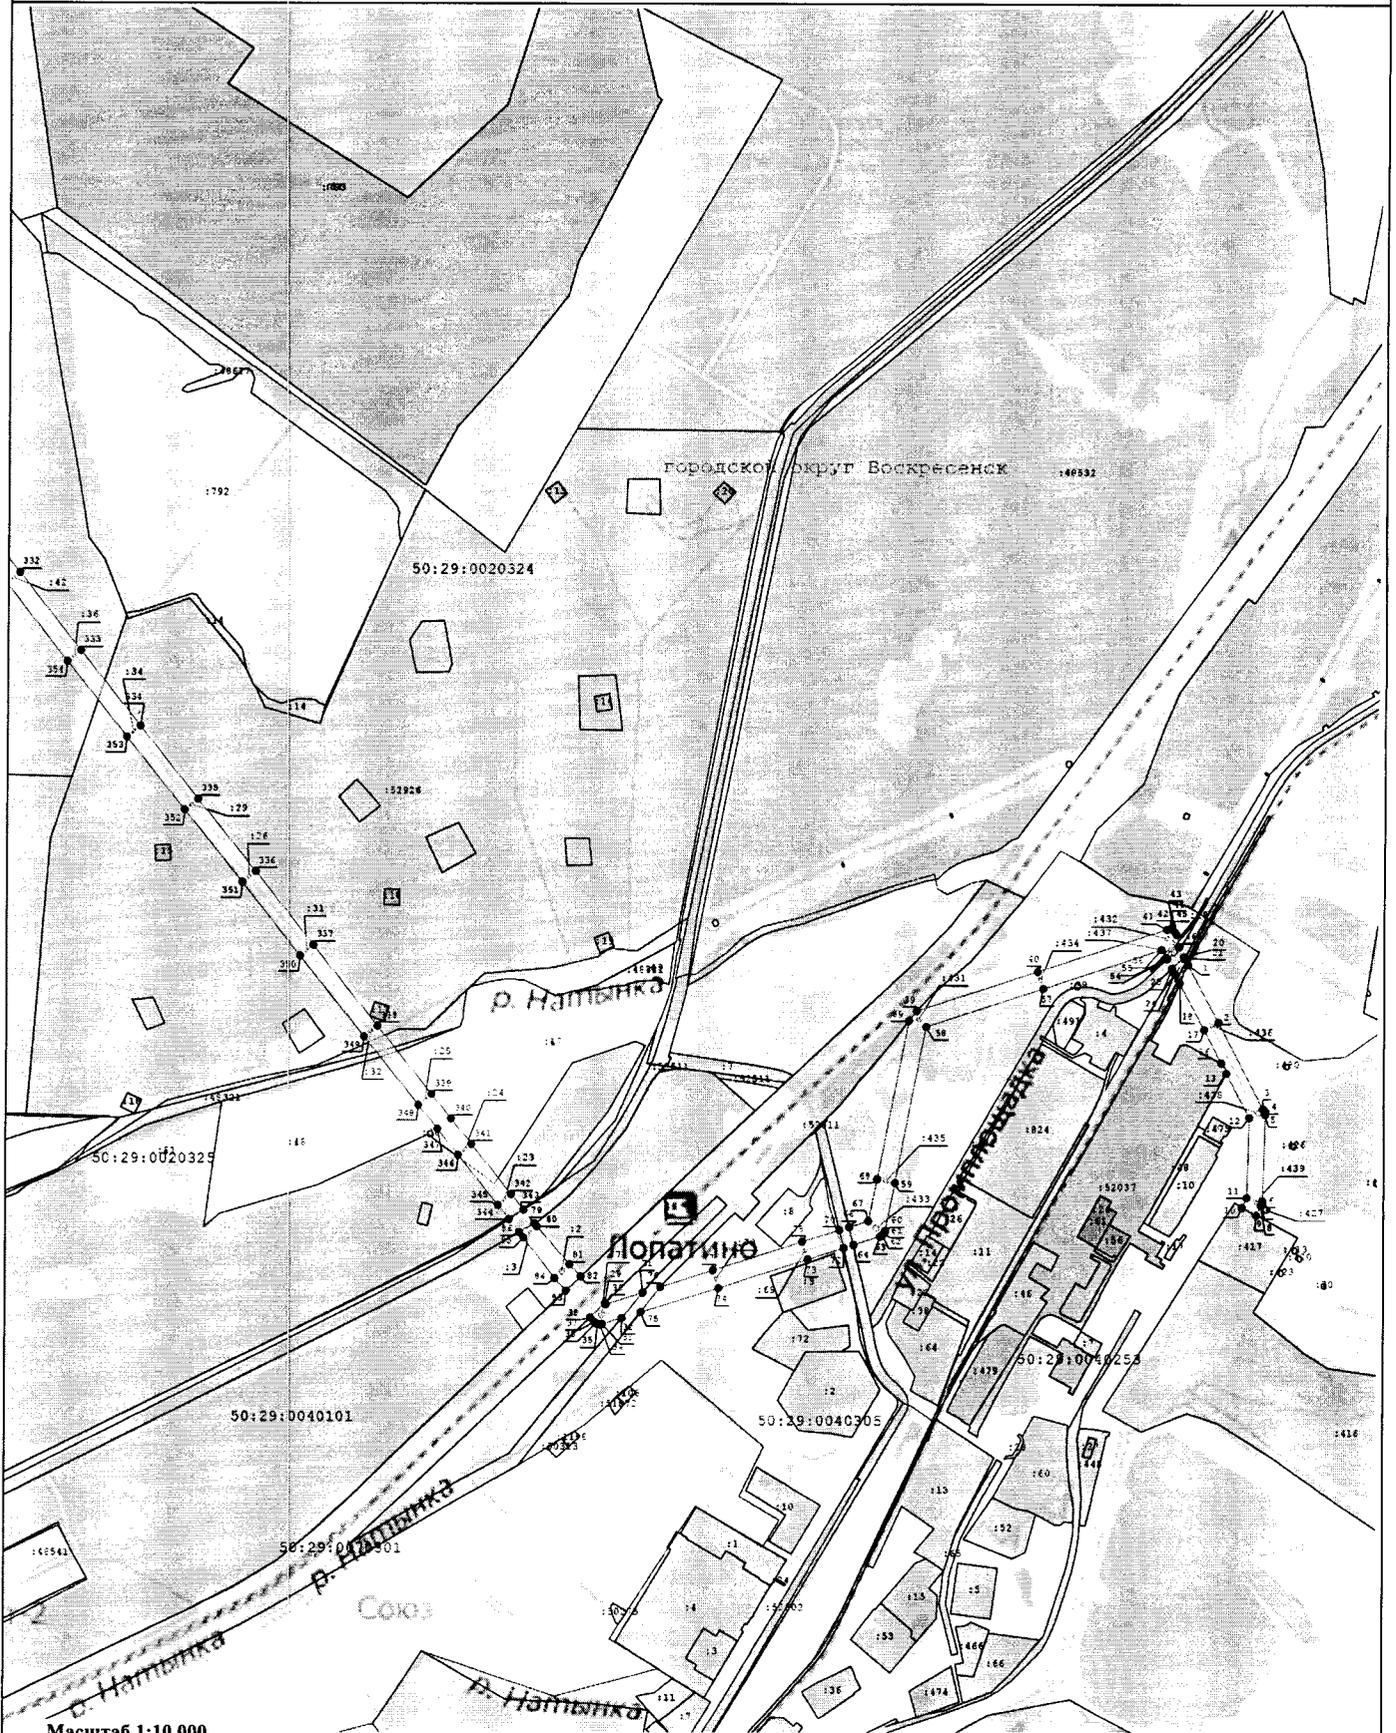


Масштаб 1:10 000

Условные обозначения:

- Существующая часть границы, имеюшаяся в ЕГРН сведения о которой достаточны для определения ее местоположения
- Граница кадастрового квартала
- Вновь образуемая граница публичного сервитута, сведения о которой достаточны для определения ее местоположения
- Кадастровый номер земельного участка
- Граница охранной зоны линии электропередачи
- Характерная точка границы зоны публичного сервитута, сведения о которой позволяют однозначно определить ее положение на местности
- Номер кадастрового квартала
- Номер характерной точки границы публичного сервитута
- Ось линии электропередач

Схема расположения границ публичного сервитута Воздушная линия электропередачи 35 кВ "Цюрупа-Красная"

Выноска 2

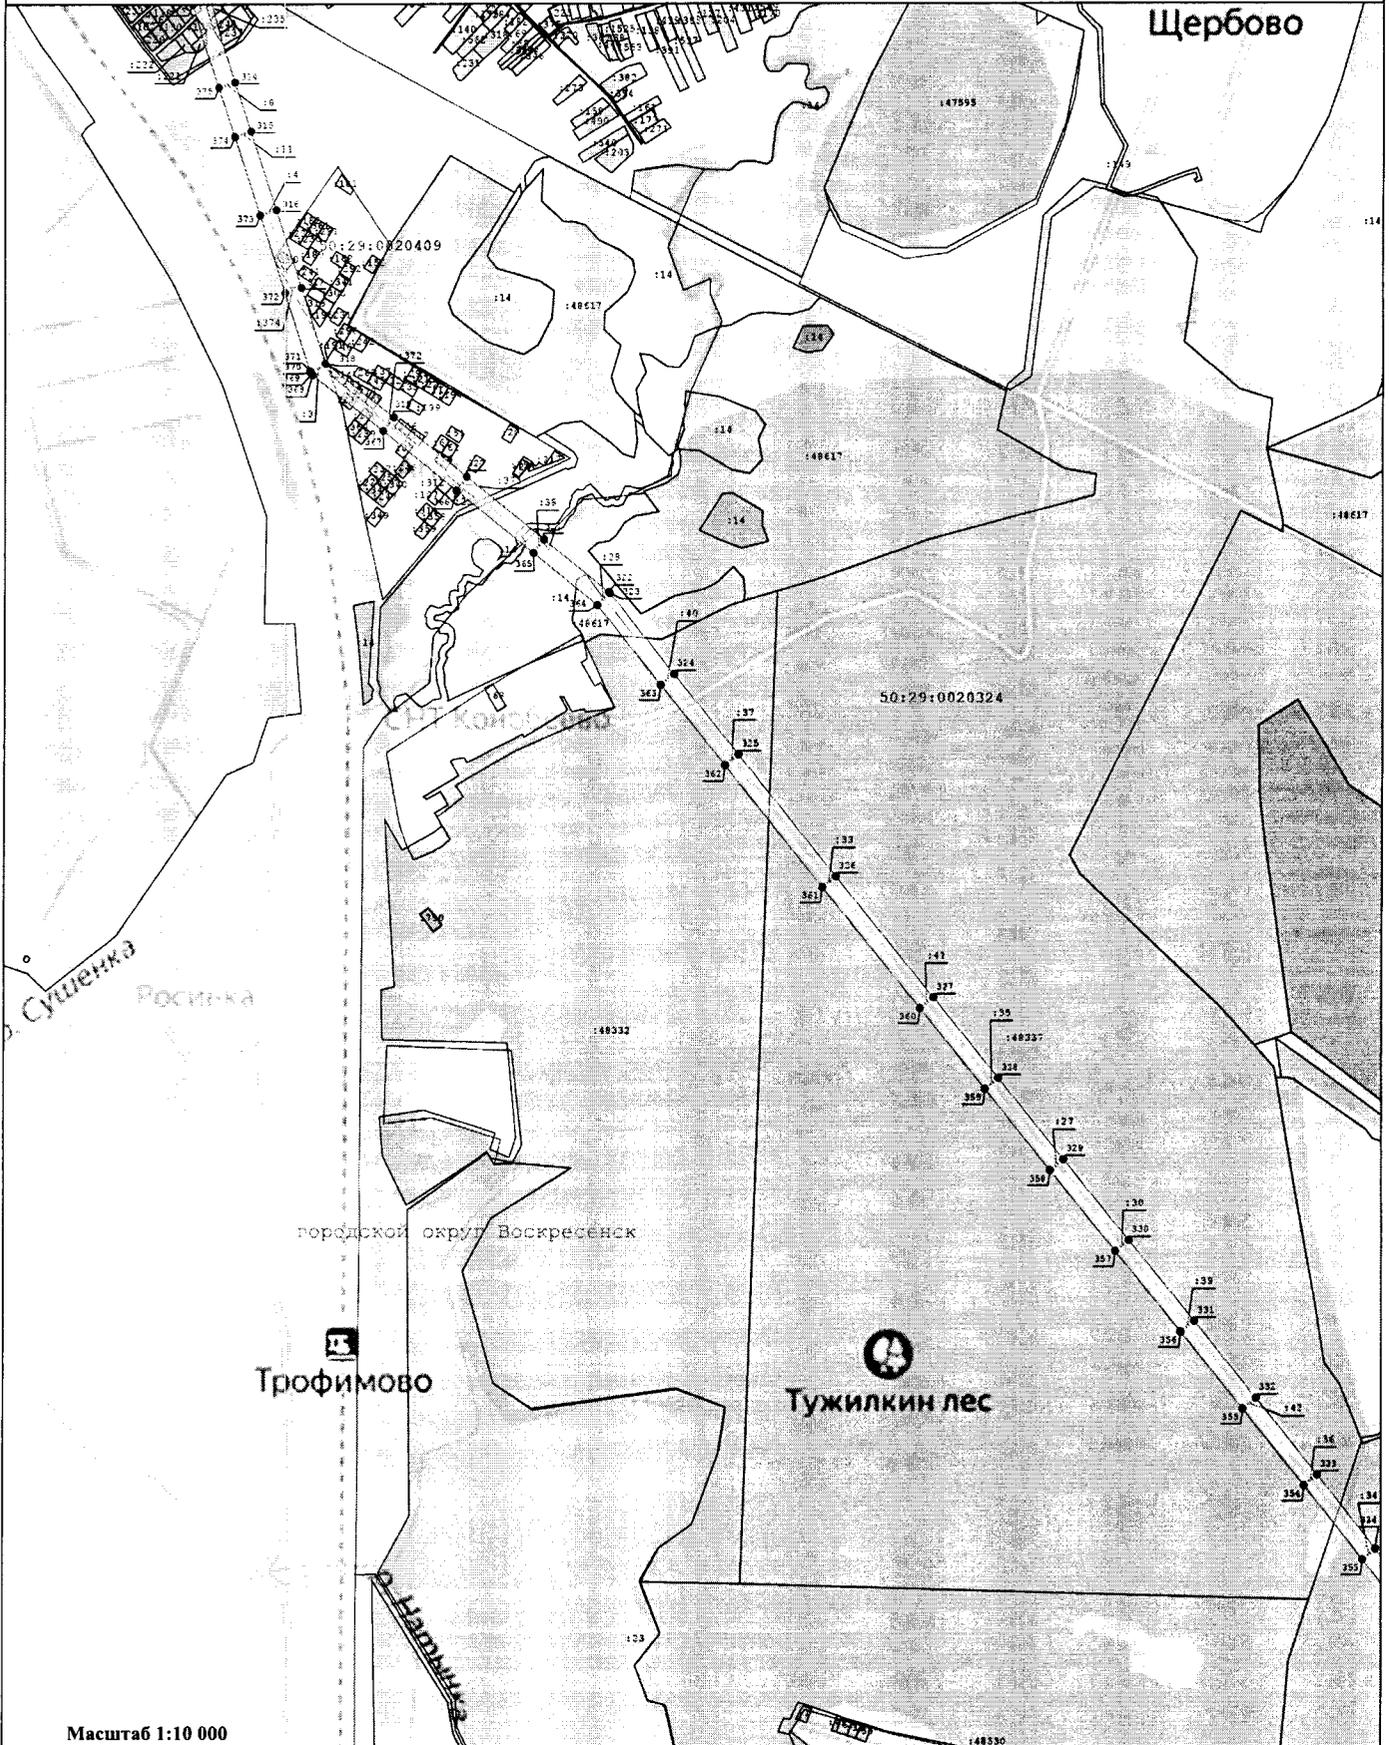


Масштаб 1:10 000

Условные обозначения:

-  - Существующая часть границы, имеющиеся в ЕГРН сведения о которой достаточны для определения ее местоположения
-  - Граница кадастрового квартала
-  - Вновь образуемая граница публичного сервитута, сведения о которой достаточны для определения ее местоположения
-  - Ось линии электропередачи
-  - Характерная точка границы зоны публичного сервитута, сведения о которой позволяют однозначно определить ее положение на местности
-  - Номер характерной точки границы публичного сервитута
-  - Кадастровый номер земельного участка
-  - Граница охранной зоны линии электропередачи

Схема расположения границ публичного сервитута Воздушная линия электропередачи 35 кВ "Цюрупа-Красная"

Выноска 3

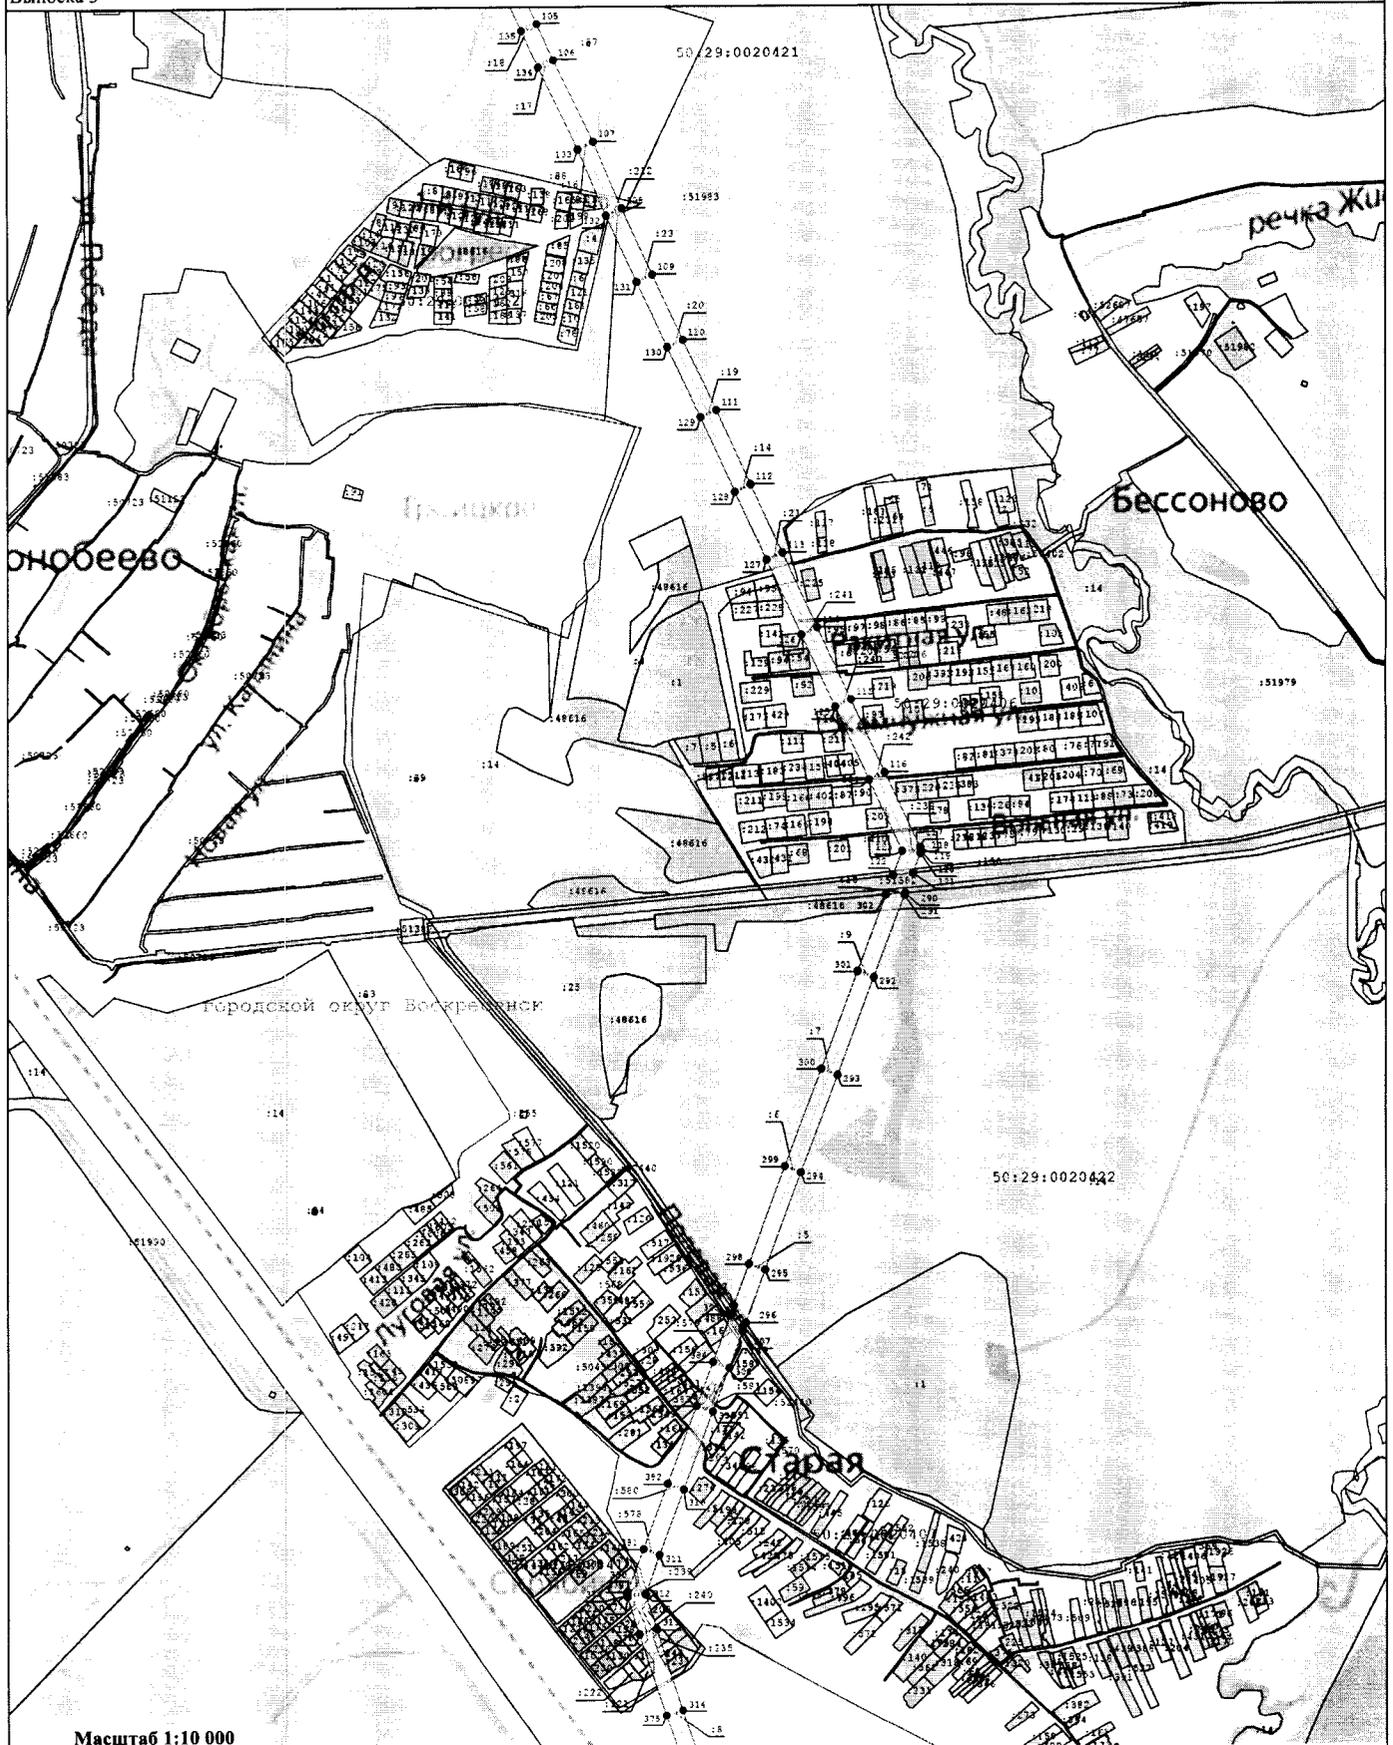

Масштаб 1:10 000

Условные обозначения:


- Существующая часть границы, имеющиеся в ЕГРН сведения о которой достаточны для определения ее местоположения
- Граница кадастрового квартала
- вновь образуемая граница публичного сервитута, сведения о которой достаточны для определения ее местоположения
- Кадастровый номер земельного участка
- Граница охранной зоны линии электропередачи
- Характерная точка границы зоны публичного сервитута, сведения о которой позволяют однозначно определить ее положение на местности
- Номер кадастрового квартала
- Номер характерной точки границы публичного сервитута
- Ось линии электропередачи

: 80

89

Схема расположения границ публичного сервитута Воздушная линия электропередачи 35 кВ "Цюрупа-Красная"

Выноска 4

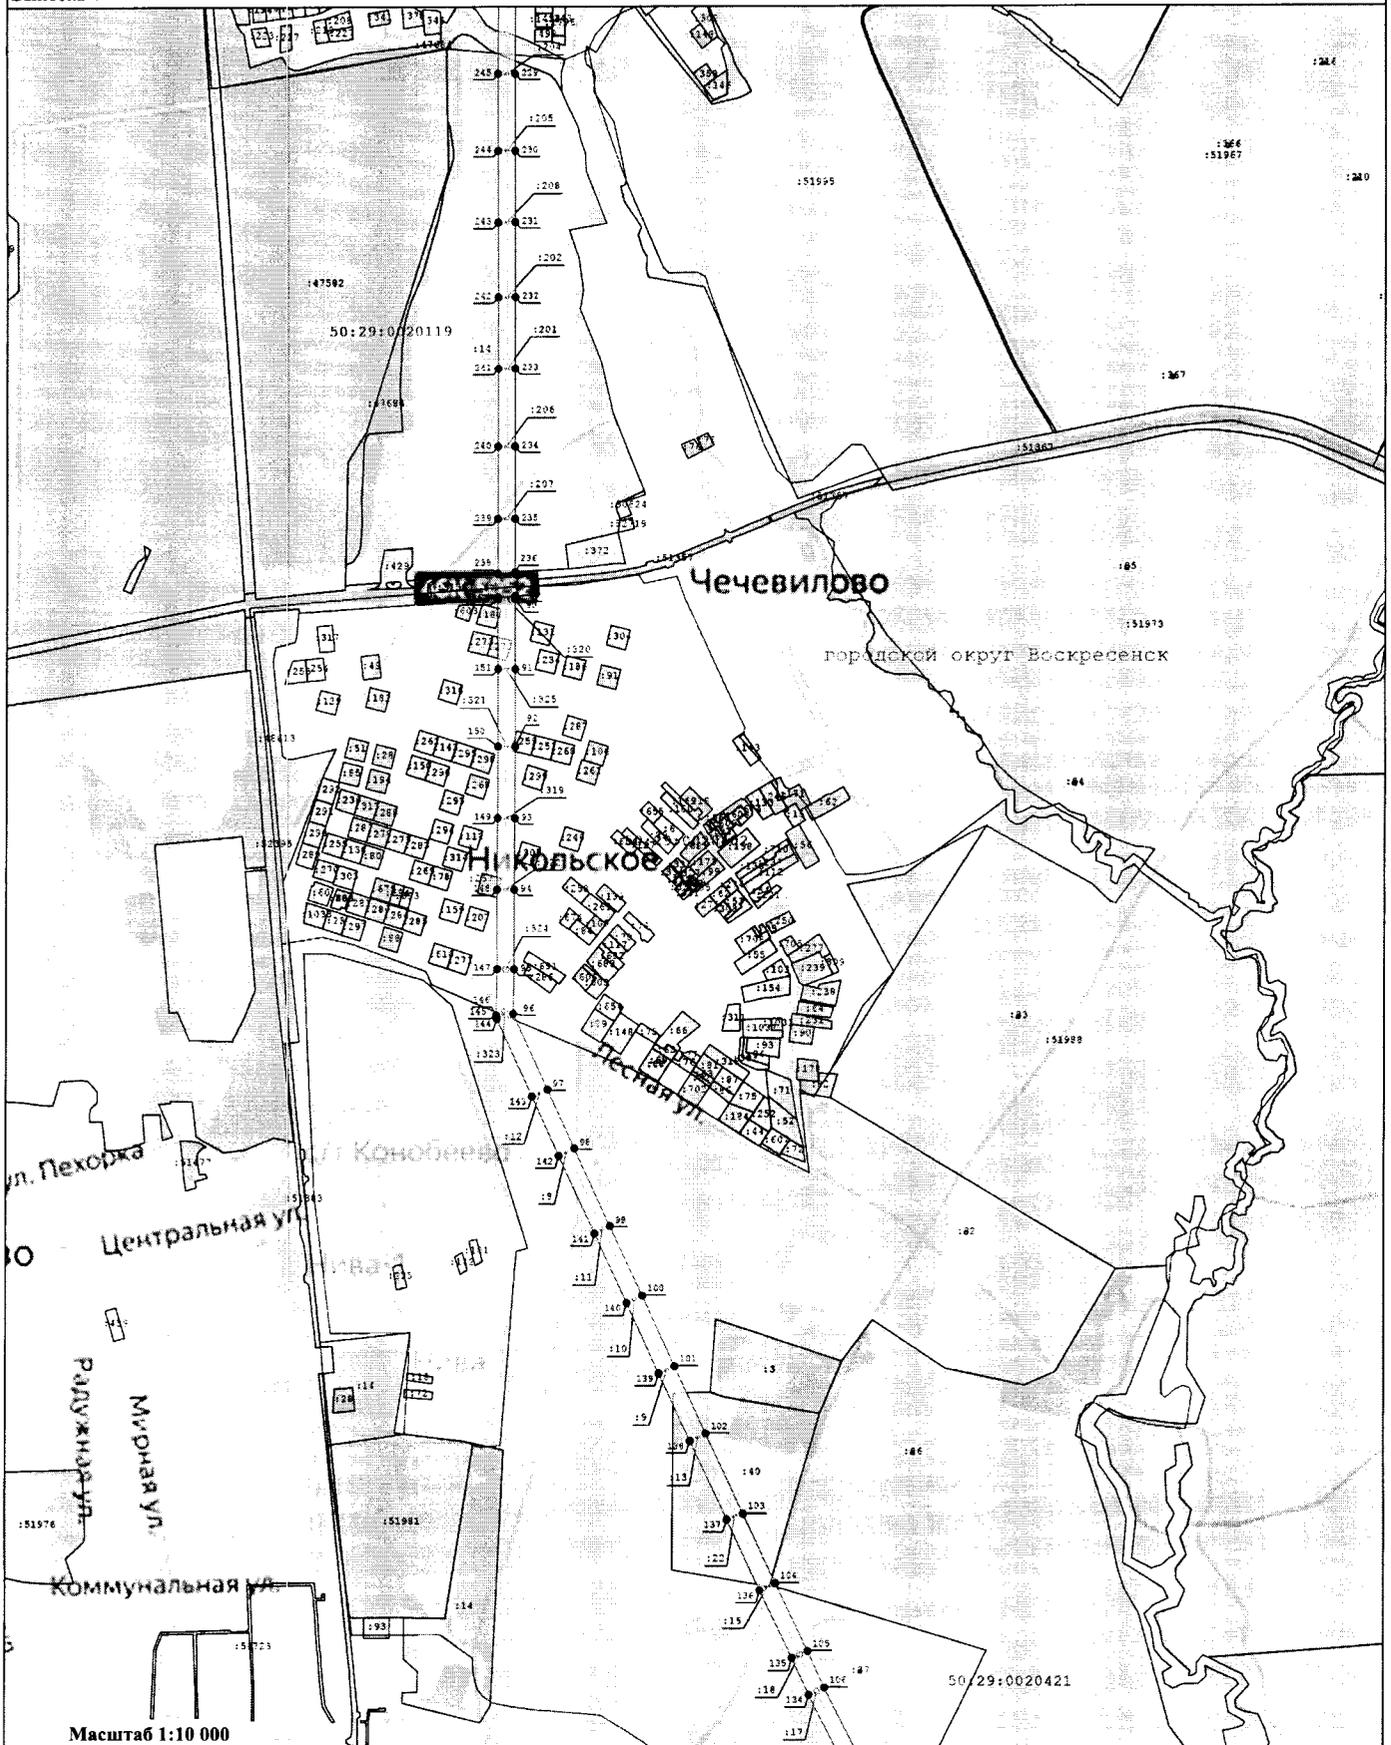


Масштаб 1:10 000

Условные обозначения:

-  - Существующая часть границы, имеюшаяся в ЕГРН сведения о которой достаточны для определения ее местоположения
-  - Граница кадастрового квартала
-  - вновь образуемая граница публичного сервитута, сведения о которой достаточны для определения ее местоположения
-  - Кадастровый номер земельного участка
-  - Граница охранной зоны линии электропередачи
-  - Характерная точка границы зоны публичного сервитута, сведения о которой позволяют однозначно определить ее положение на местности
-  - Номер кадастрового квартала
-  - Номер характерной точки границы публичного сервитута
-  - Ось линии электропередачи

Схема расположения границ публичного сервитута Воздушная линия электропередачи 35 кВ "Цюрупа-Красная"

Выноска 5

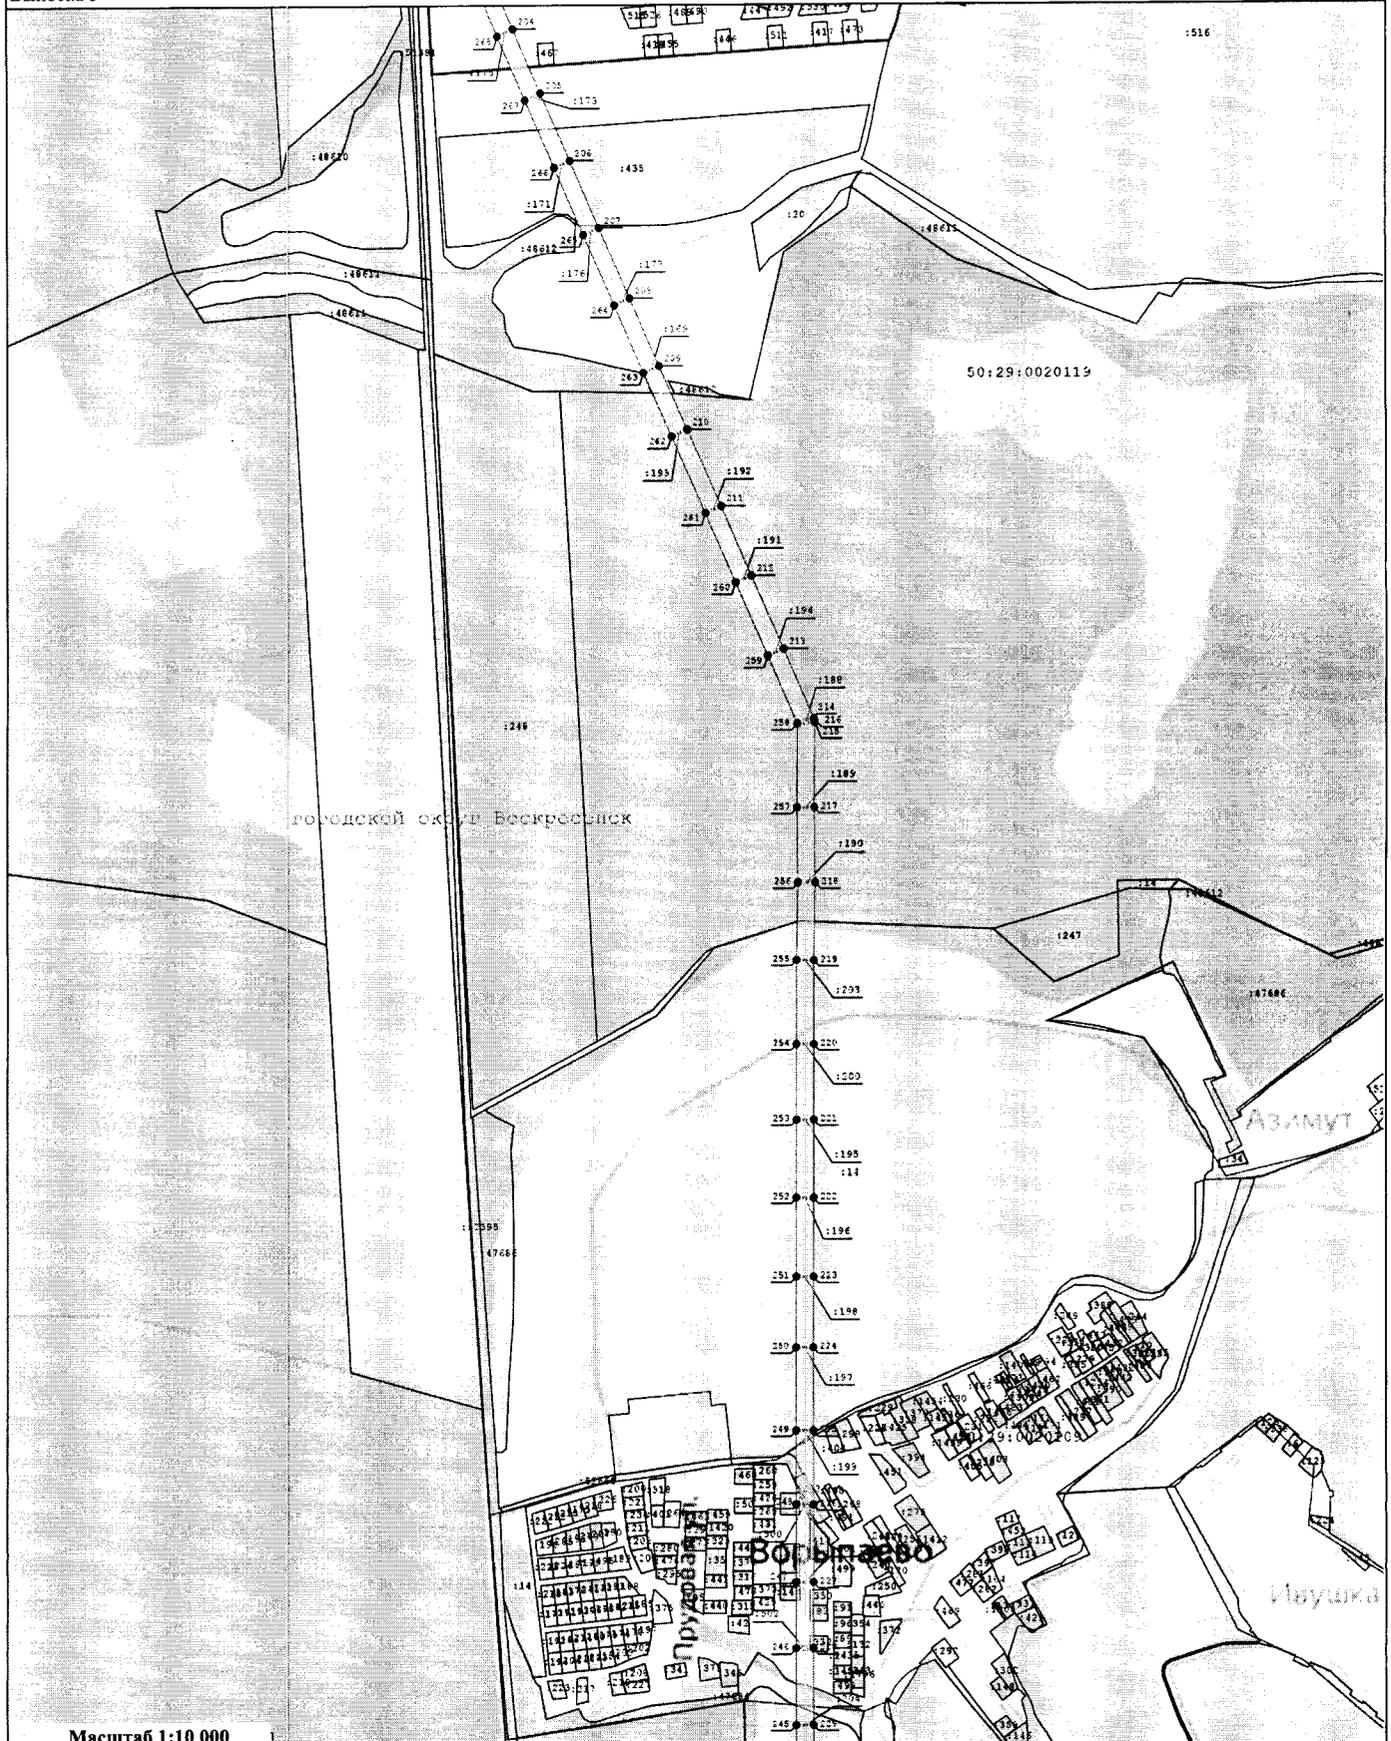


Масштаб 1:10 000

Условные обозначения:

- Существующая часть границы, имеющиеся в ЕГРН сведения о которой достаточны для определения ее местоположения
- Граница кадастрового квартала
- Вновь образуемая граница публичного сервитута, сведения о которой достаточны для определения ее местоположения
- Характерная точка границы зоны публичного сервитута, сведения о которой позволяют однозначно определить ее положение на местности
- Номер кадастрового квартала
- Номер характерной точки границы публичного сервитута
- Граница охранный зоны линии электропередачи
- Ось линии электропередач

Схема расположения границ публичного сервитута Воздушная линия электропередачи 35 кВ "Цюрупа-Красная"

Выноска 6

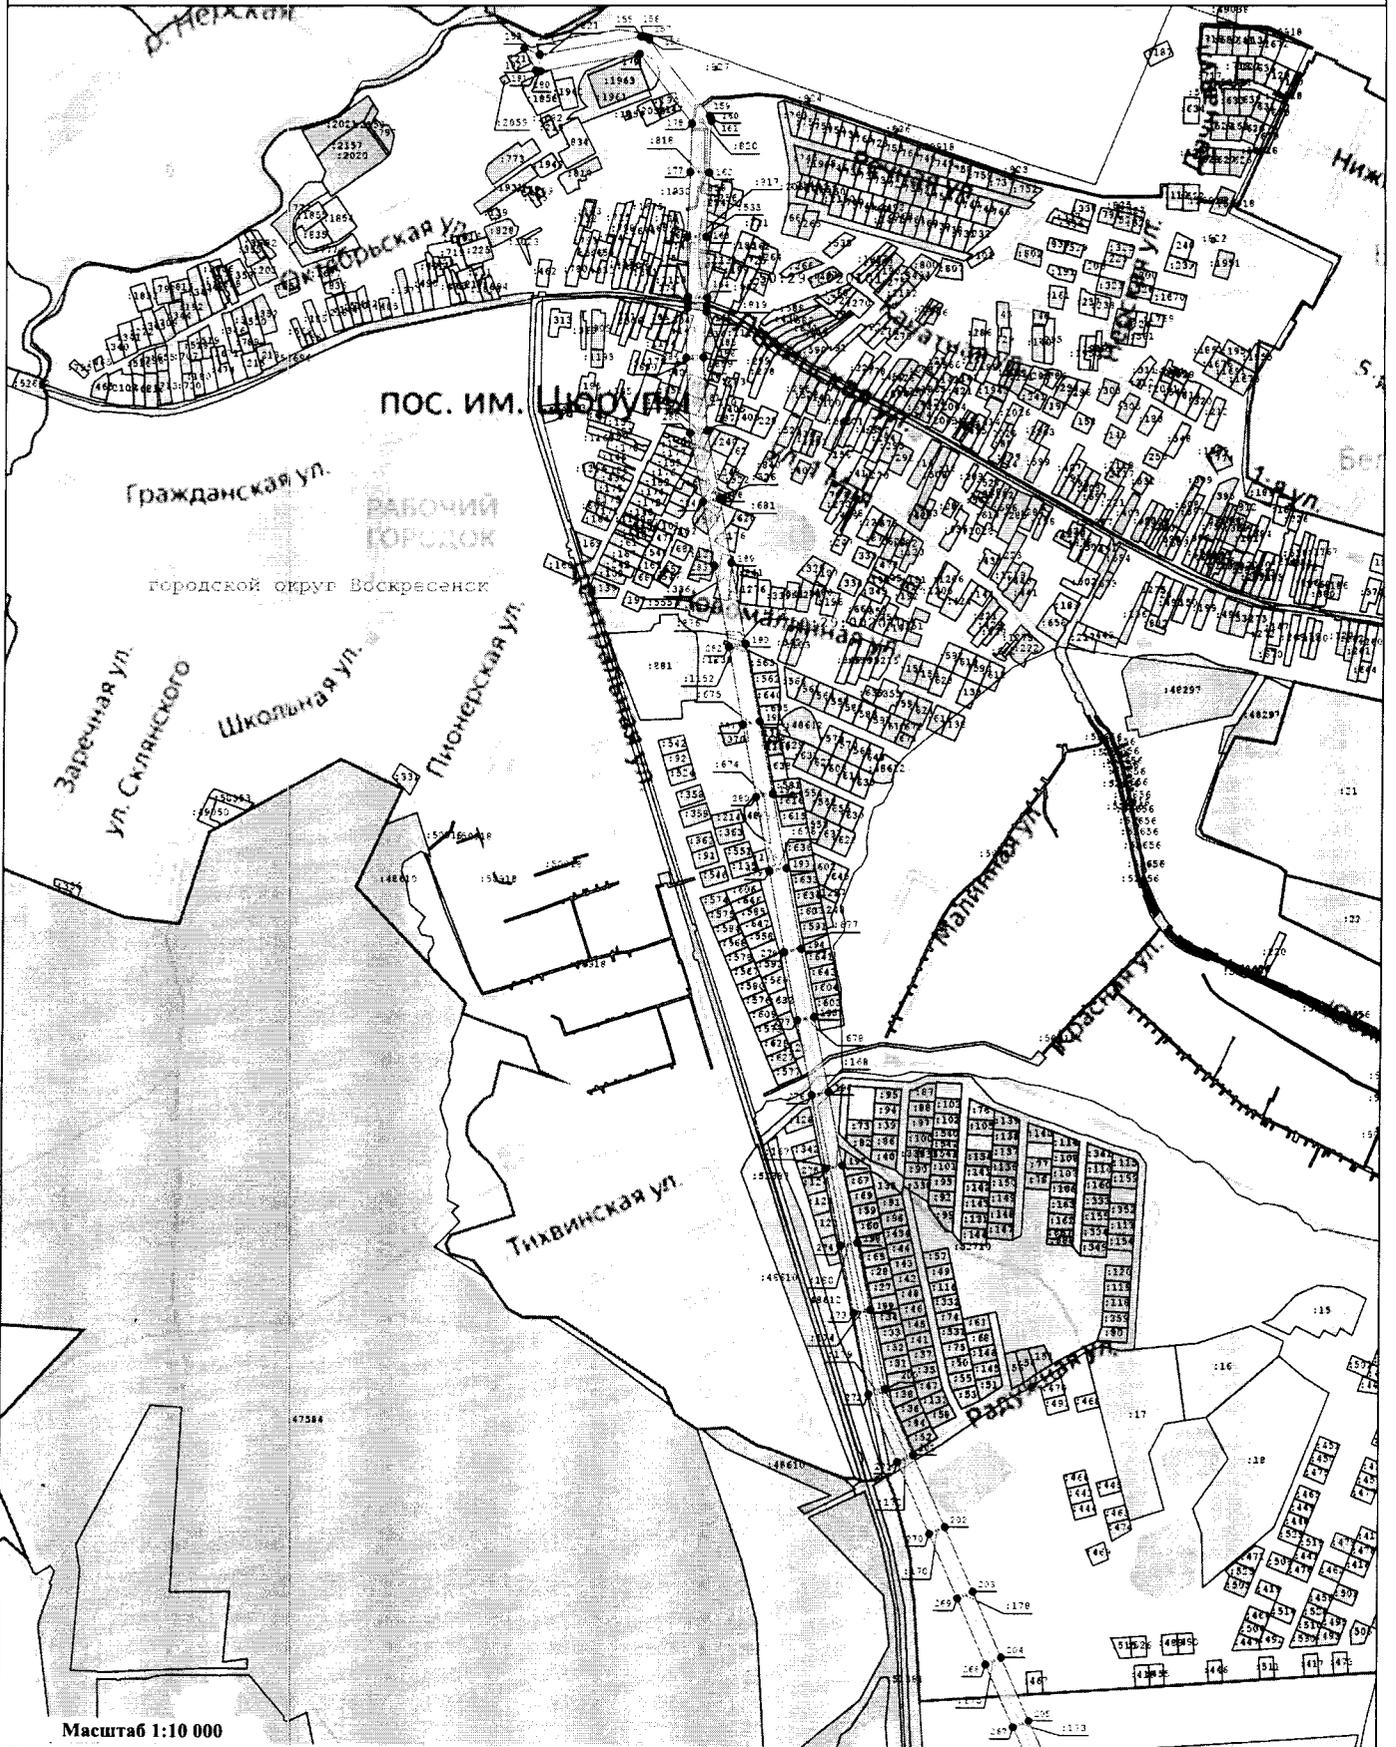

Масштаб 1:10 000

Условные обозначения:

-  - Существующая часть границы, имеющиеся в ЕГРН сведения о которой достаточны для определения ее местоположения
-  - Граница кадастрового квартала
-  - вновь образуемая граница публичного сервитута, сведения о которой достаточны для определения ее местоположения
-  - Кадастровый номер земельного участка
-  - Граница охранной зоны линии электропередачи

-  - Характерная точка границы зоны публичного сервитута, сведения о которой позволяют однозначно определить ее положение на местности
-  - Номер кадастрового квартала
-  - Номер характерной точки границы публичного сервитута
-  - Ось линии электропередачи