

ОПИСАНИЕ МЕСТОПОЛОЖЕНИЯ ГРАНИЦ

Публичный сервитут в целях размещения объекта «Газопровод низкого давления Р меньше либо равно 0,003 МПа»


(наименование объекта местоположение границ, которого описано (далее - объект))

Раздел 1

Сведения об объекте		
№ п/п	Характеристики объекта	Описание характеристик
1	2	3
1	Местоположение объекта	<i>Российская Федерация, Московская область, г Воскресенск, д Ивановка</i>
2	Площадь объекта ± величина погрешности определения площади (Р ± Дельта Р)	<i>1649кв.м. ± 14кв.м.</i>
3	Иные характеристики объекта	<i>Вид зоны: Публичный сервитут в целях размещения объекта «Газопровод низкого давления Р меньше либо равно 0,003 МПа» Номер зоны: Содержание ограничений: Публичный сервитут в целях размещения объекта «Газопровод низкого давления Р меньше либо равно 0,003 МПа» Наименование охраняемого объекта: Газопровод низкого давления Р меньше либо равно 0,003 МПа</i>

Раздел 4

План границ объекта

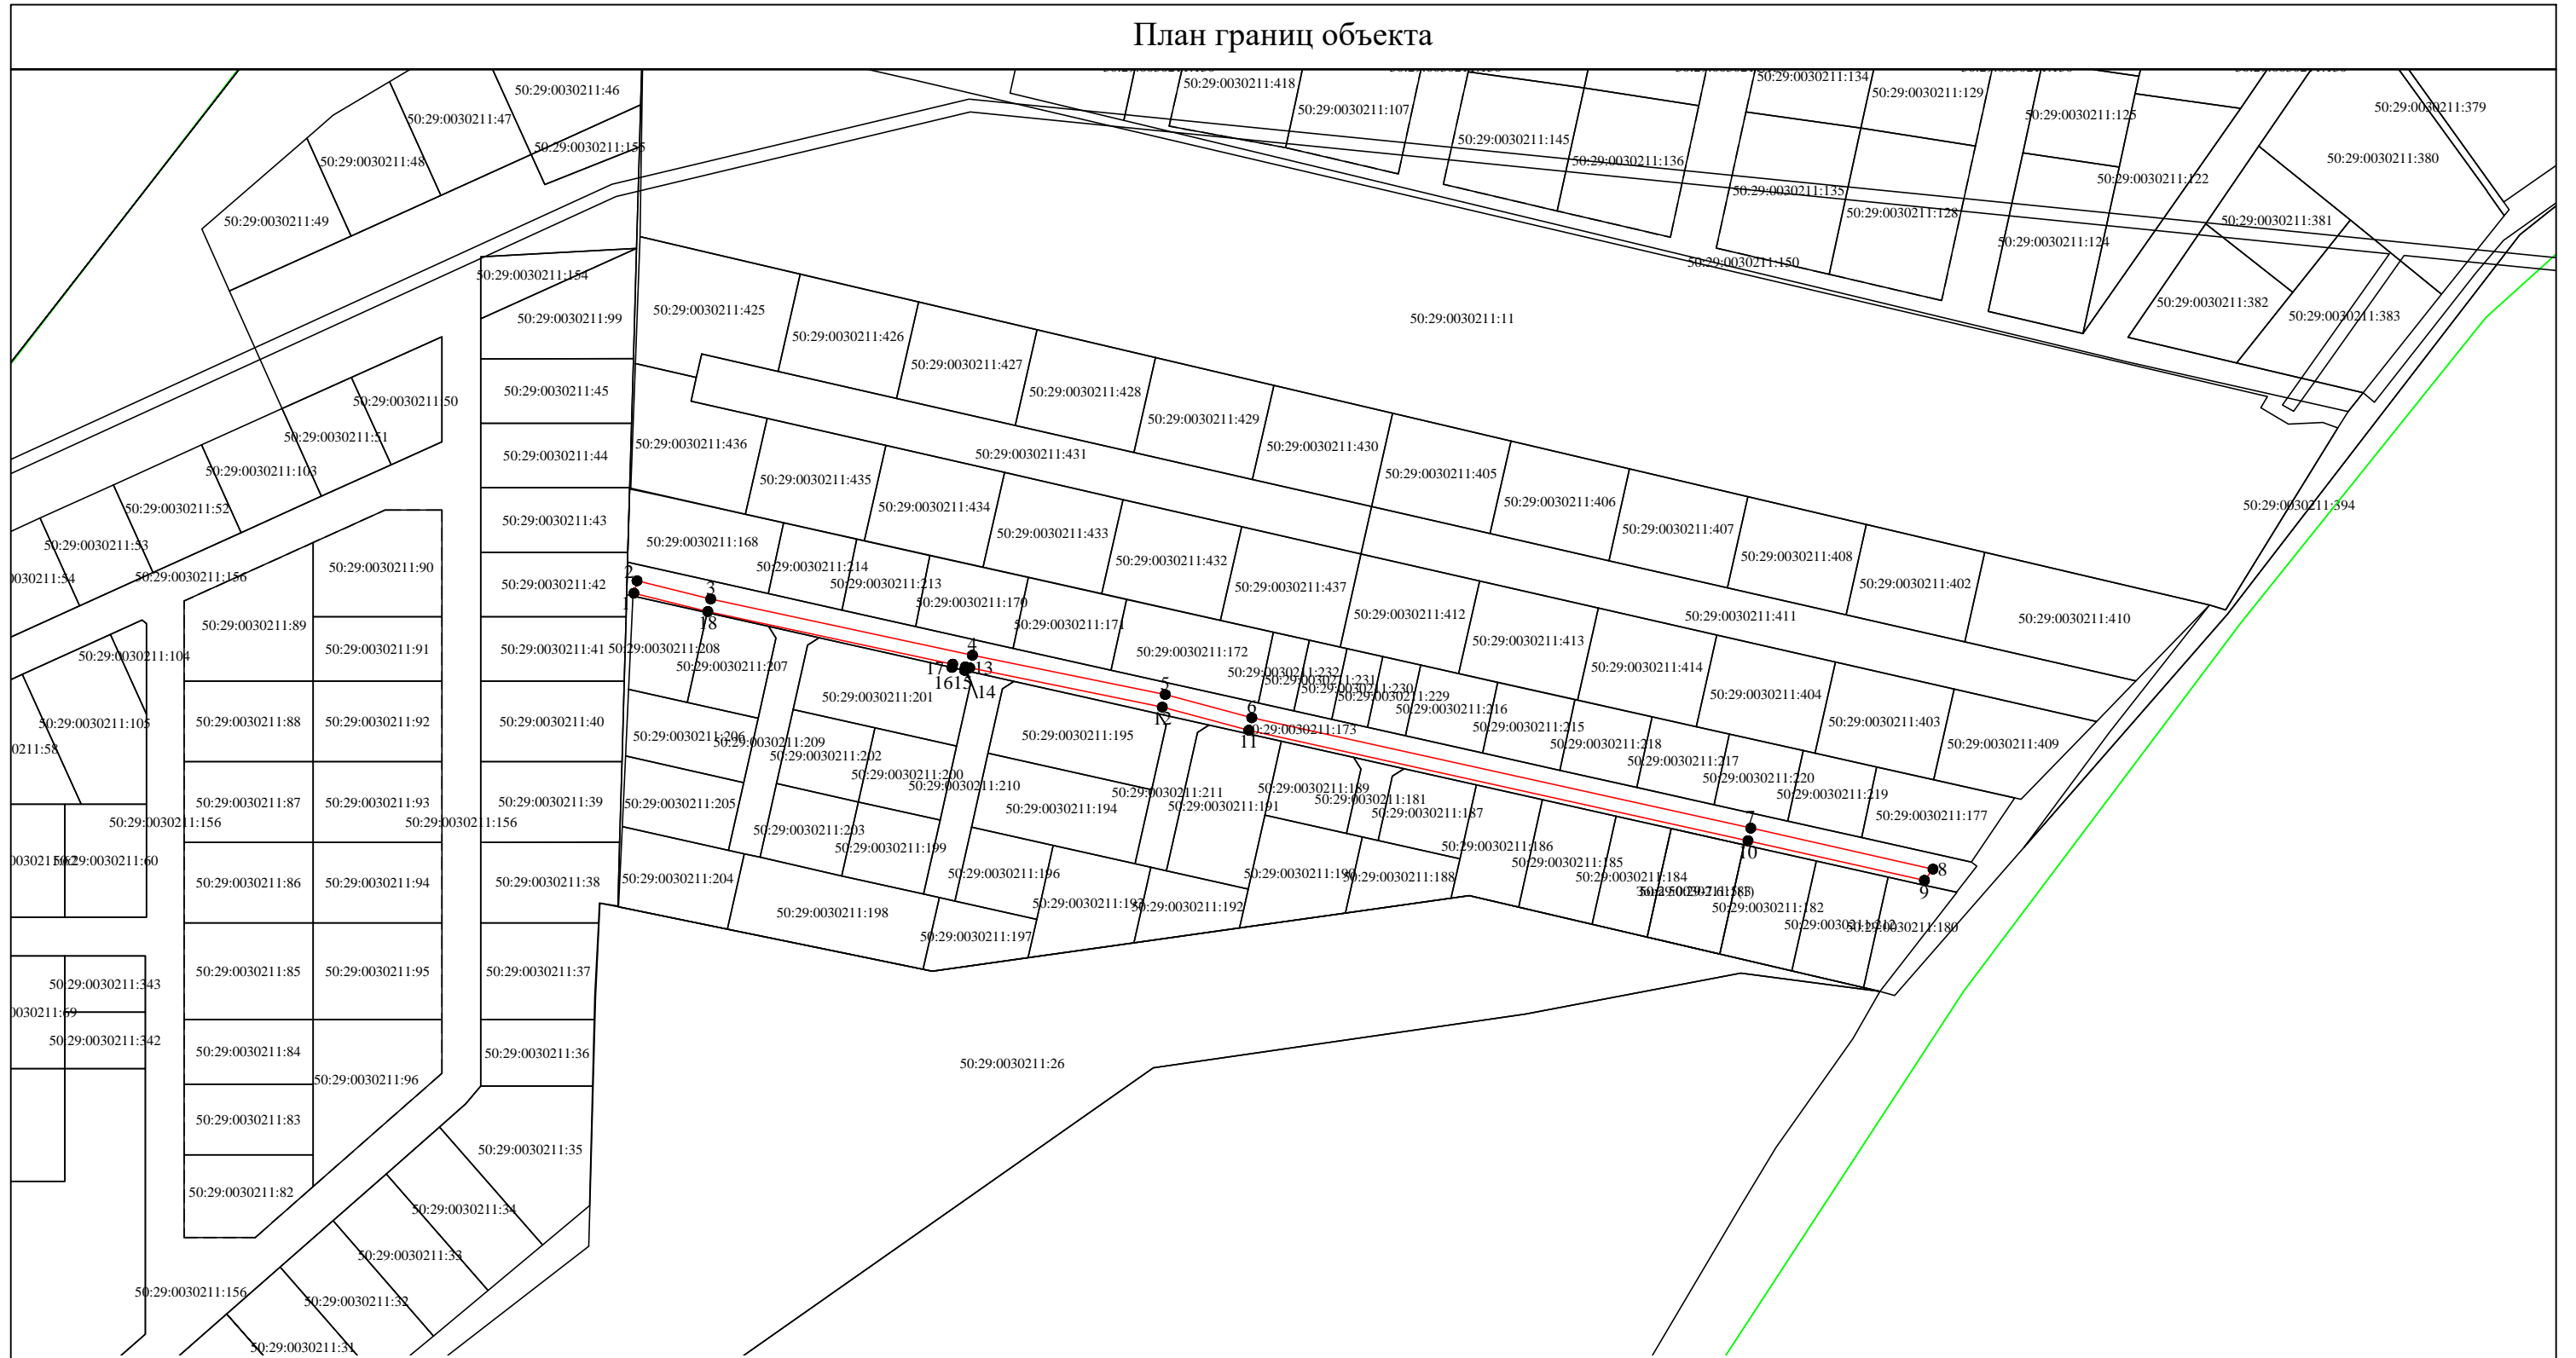

Используемые условные знаки и обозначения:

- 1 - характерная точка контура, сведения о которой позволяют однозначно определить её на местности
- (red line) - вновь образованная часть контура, сведения о которой достаточны для определения её местоположения
- (black line) - существующая часть контура, имеющиеся в ЕГРН сведения о которой достаточны для определения её местоположения

Масштаб 1:2000

Подпись _____



Дата «08» июля 2022 г.

Место для оттиска печати (при наличии) лица, составившего описание местоположения границ объекта