


# Карта размещения Воскресенского муниципального района в системе расселения Московской области

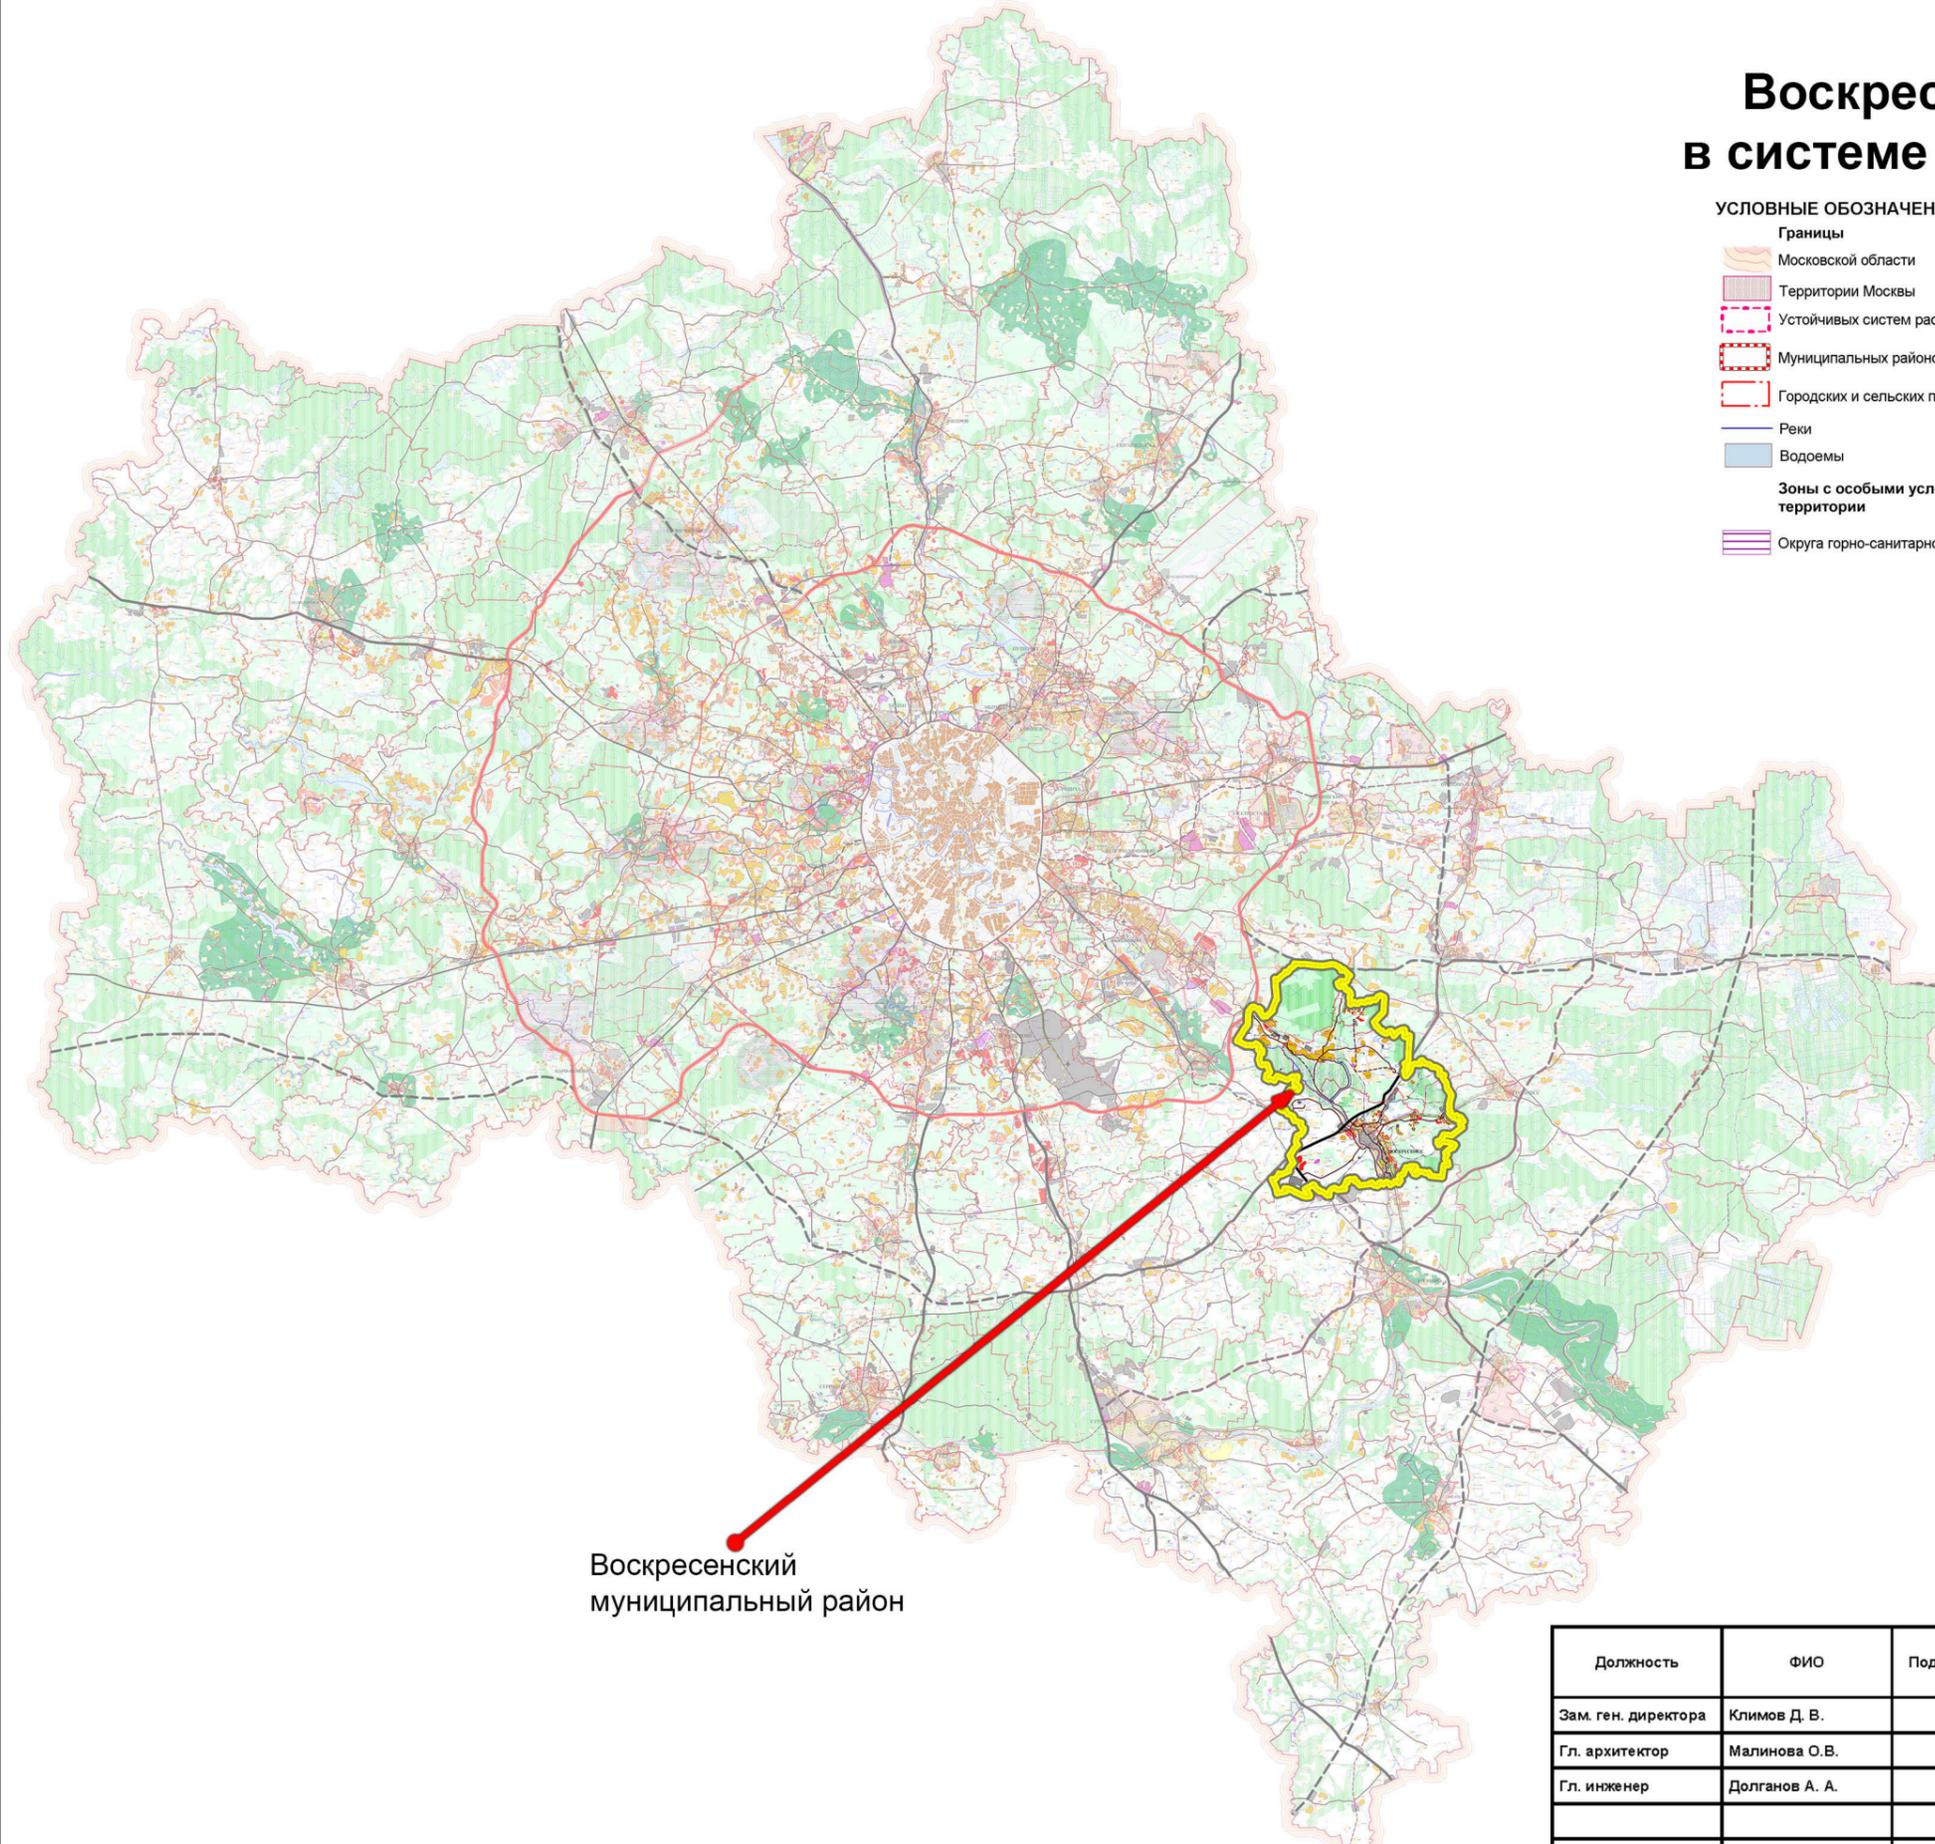

Воскресенский  
муниципальный район

## УСЛОВНЫЕ ОБОЗНАЧЕНИЯ

- Границы**
- Московской области
  - Территории Москвы
  - Устойчивых систем расселения
  - Муниципальных районов и городских округов
  - Городских и сельских поселений
  - Реки
  - Водоемы
- Зоны с особыми условиями использования территории**
- Округа горно-санитарной охраны

- Центральная кольцевая автомобильная дорога (ЦКАД) \*\***
- Нескоростные участки ЦКАД
  - Скоростные участки ЦКАД
  - Планируемая территория под строительство и реконструкцию ЦКАД

- СУЩЕСТВУЮЩИЕ ОБЪЕКТЫ ОБЛАСТНОГО ЗНАЧЕНИЯ**
- Рекреационно-парковой застройки
  - Скоростные магистральные автодороги
  - Магистральные автодороги
  - Прочие автодороги

## ЗОНЫ ПЛАНИРУЕМОГО РАЗМЕЩЕНИЯ ОБЪЕКТОВ ОБЛАСТНОГО ЗНАЧЕНИЯ

- Территории объектов капитального строительства областного значения**
- Комплексной многоэтажной застройки
  - Реорганизуемой рекреационно-парковой застройки
  - Общественно-делового назначения
  - Промышленных объектов
  - Логистических центров
  - Планируемые природные экологические территории
  - Планируемые природно-исторические территории
- Скоростные магистральные автодороги**
- Магистральные автодороги
  - Прочие автодороги
  - Скоростной пассажирский рельсовый транспорт

- ОБЪЕКТЫ ФЕДЕРАЛЬНОГО ЗНАЧЕНИЯ\***
- Специального назначения
  - Существующие скоростные магистральные автодороги
  - Существующие магистральные автодороги
  - Существующие прочие автодороги
  - Планируемые скоростные магистральные автодороги
  - Планируемые магистральные автодороги
  - Планируемые прочие автодороги
  - Магистральные железные дороги
  - Высокоскоростная магистраль
  - Экспресс электричка
  - Аэропорты московского авиационного узла
  - Аэродромы государственной экспериментальной авиации
  - Прочие аэродромы

- ОБЪЕКТЫ МЕСТНОГО ЗНАЧЕНИЯ\***
- Территории**
- Многоэтажной застройки в городах
  - Среднеэтажной застройки
  - Малозэтажной застройки
  - Малозэтажной застройки сельского типа
  - Промышленной застройки в городах
  - Редкозастроенных кварталов
  - Незастроенных кварталов
  - Местные автодороги

Согласовано			
Взам.инв.№			
Подп. и дата			
Инв. № подл.			

Должность	ФИО	Подпись	ГК № 1-ГП от 09.07.2015			
Зам. ген. директора	Климов Д. В.		Московская область, Воскресенский муниципальный район			
Гл. архитектор	Малинова О.В.					
Гл. инженер	Долганов А. А.					
Рук. ЦПИ	Фельдман Р.С.		Проект внесения изменений в Схему территориального планирования Воскресенского муниципального района Московской области	Стадия	Лист	Листов
ГАП	Антонов А.В.				1	13
			Карта размещения муниципального района в системе расселения Московской области. (без масштаба)			ГУП МО "НИПИ градостроительства"

# Проект внесения изменений в Схему территориального планирования Воскресенского муниципального района Московской области

## Карта современного использования территории

### УСЛОВНЫЕ ОБОЗНАЧЕНИЯ:

- Граница Воскресенского района
- Границы поселений в составе района

- #### Границы земель:
- Населенных пунктов
  - Лесного фонда
  - Промышленности, связи, энергетики и т.д.
  - Рекреации
  - Специального назначения
  - Сельскохозяйственного назначения
  - Транспорта

- #### Застройка на территории населенных пунктов по типам функционального использования:
- Жилая многоэтажная
  - Жилая малоэтажная
  - Общественная
  - Промышленная и коммунальная

- #### Объекты транспортной инфраструктуры:
- Железные дороги
  - Федеральные автомобильные дороги
  - Территориальные автомобильные дороги
  - Прочие автомобильные дороги с грунтовыми покрытиями
  - Основные улицы и дороги в границах населенных пунктов

- #### Границы зон:
- Планируемых территорий для размещения автомобильных дорог федерального и регионального значения\*

- #### Объекты инженерной инфраструктуры:
- Магистральный газопровод
  - ЛЭП


- #### Границы участков, предлагаемых под освоение администрацией района:
- Под размещение жилой застройки
  - Под размещение ропмышленных объектов
  - Под размещение складских, торговых, коммунальных предприятий
  - Под размещение кладбищ
  - Под размещение отвалов и хвостохранилищ

- #### Объекты социальной инфраструктуры:
- Школы
  - Детские дошкольные учреждения
  - Объекты здравоохранения, внешкольного, дополнительного, среднеспециального, высшего образования, административного управления и прочие объекты социальной сферы
  - Объекты рекреации (санатории, детские лагеря и т.д.)
  - Памятники истории и культуры

- Границы нарушенных земель (карьеры, свалки ТБО, отвалы фосфогипса и т.д.)
- Волные объекты
- Границы ООПТ
- Кладбища
- Участки садово-дачных товариществ
- Основные предприятия

Перечень предприятий Воскресенского района, объектов социальной сферы, садово-дачных товариществ приведен в приложениях 1, 2, 5 пояснительной записки


\* Отображаются на карте (схеме) в соответствии со схемой территориального планирования транспортного обслуживания Московской области в информационных целях и не являются утверждаемыми в Генеральном плане городского поселения Воскресенск

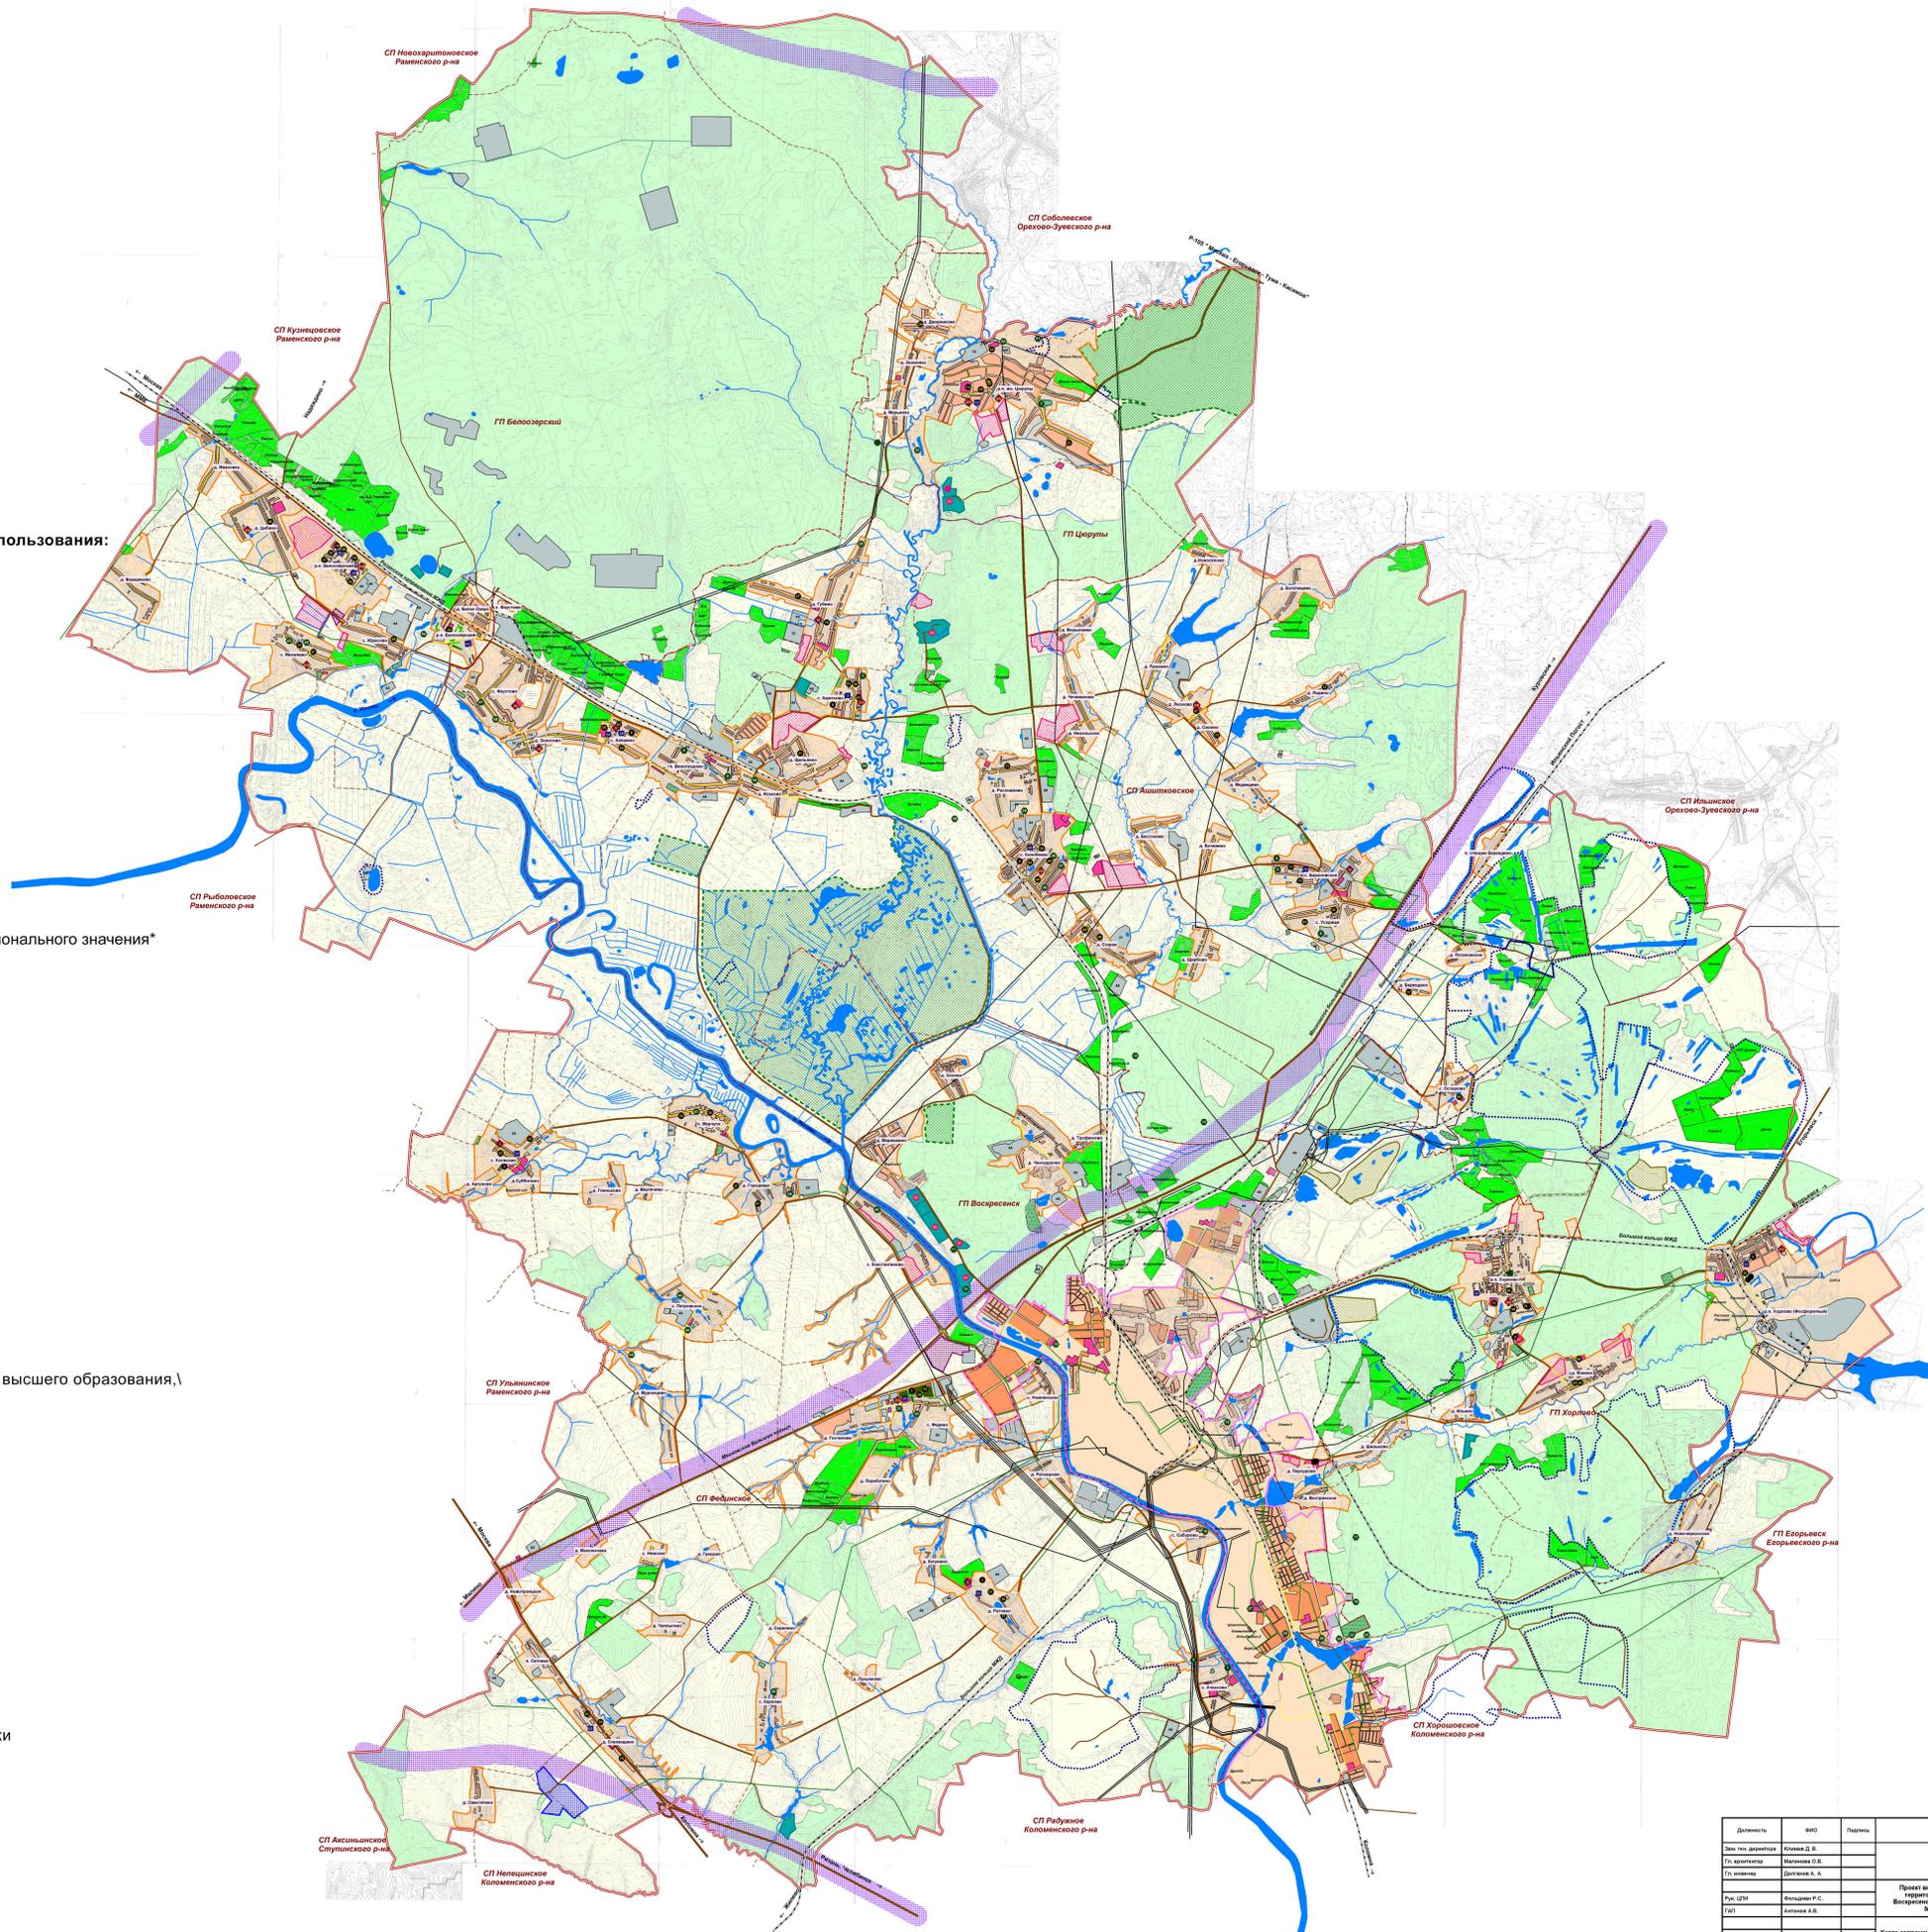

Должность	ФИО	Подпись	ГК № 1-ГП от 09.07.2015		
Зем. т.п. застройка	Климова Д. В.		Московская область, Воскресенский муниципальный район		
Гл. архитектор	Мельникова С. В.		Проект внесения изменений в Схему территориального планирования Воскресенского муниципального района Московской области		
Гл. инженер	Долганов А. А.		Статус	Лист	Листов
Рис. ЦМ	Ильинский Г. С.		2		13
ГП	Антонов А. В.		Карта современного использования территории. Масштаб 1:10000. Издание по плану № 1/05000		
			ГУП МО "ИИИТИ градостроительства"		

# Проект внесения изменений в Схему территориального планирования Воскресенского муниципального района Московской области

## Карта существующих зон с особыми условиями использования территорий

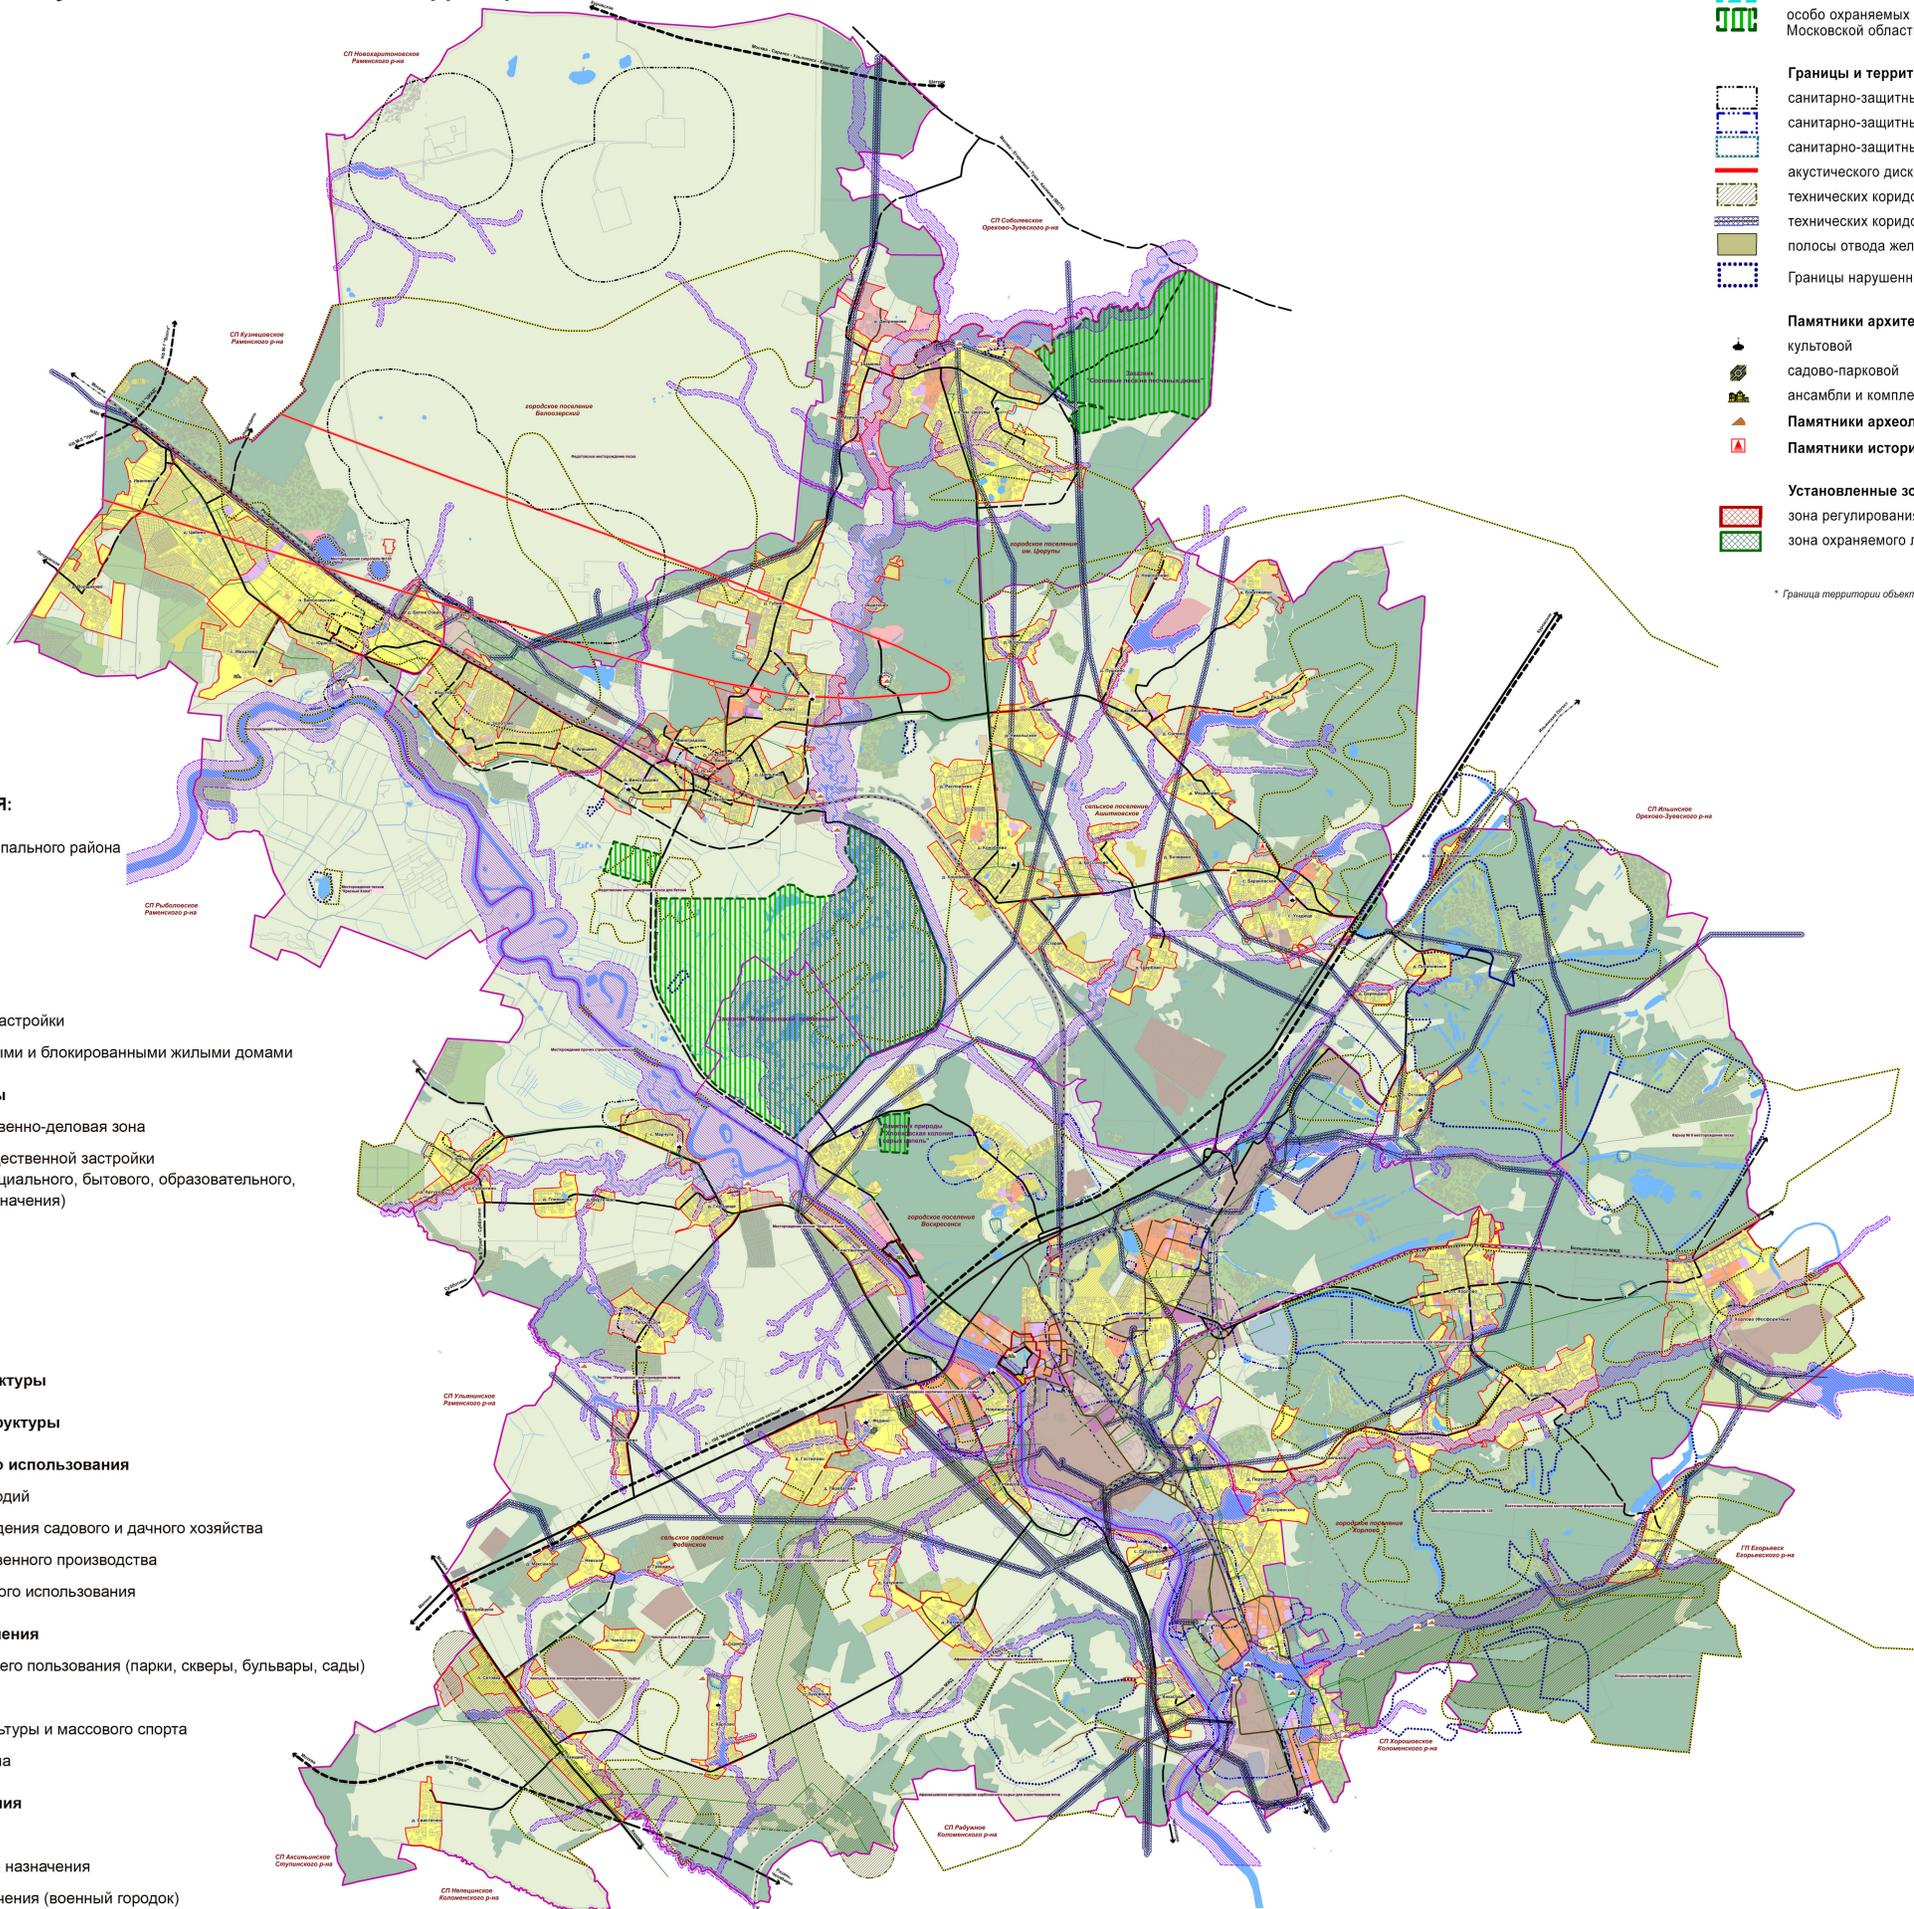

- Границы и территории зон с особыми условиями использования:**
- водоохранной
  - месторождений полезных ископаемых, учтенных государственным балансом фосфоритоносного рудного поля
  - особо охраняемых природных территорий (согласно постановления Правительства Московской области от 11.02.2009 № 106/5)
- Границы и территории зон негативного воздействия объектов капитального строительства:**
- санитарно-защитных - от промышленных и коммунально-складских предприятий в Воскресенском районе
  - санитарно-защитных - от промышленных и коммунально-складских предприятий в г. Воскресенске
  - санитарно-защитных от существующих кладбищ
  - акустического дискомфорта для ночного времени от аэропортов
  - технических коридоров магистральных газопроводов
  - технических коридоров ЛЭП
  - полосы отвода железной дороги
  - Границы нарушенных территорий
- Памятники архитектуры:**
- культовой
  - садово-парковой
  - ансамбли и комплексы
- Памятники археологии**
- Памятники истории**
- Установленные зоны охраны объектов культурного наследия:**
- зона регулирования застройки
  - зона охраняемого ландшафта
  - территория памятника \*
  - охранная зона памятника

\* Граница территории объекта культурного наследия установлены для: церкви Иоанна Златоуста, "Усадьбы, XVII в.", усадьбы "Кривякино".

### УСЛОВНЫЕ ОБОЗНАЧЕНИЯ:

- Граница Воскресенского муниципального района
- Границы поселений
- Границы населенных пунктов

### Функциональные зоны

#### Жилые зоны

- | рек. | проект. | сущ. |
|------|---------|------|
|      |         |      |
|      |         |      |
- Зона многоквартирной жилой застройки
  - Зона застройки индивидуальными и блокированными жилыми домами

#### Общественно - деловые зоны

- Многофункциональная общественно-деловая зона
- Зона специализированной общественной застройки (зона размещения объектов социального, бытового, образовательного, культурного и религиозного назначения)

#### Производственные зоны

- Производственная зона
- Коммунальная зона
- Иная производственная зона

#### Зона инженерной инфраструктуры

#### Зона транспортной инфраструктуры

#### Зоны сельскохозяйственного использования

- Зона сельскохозяйственных угодий
- Зона, предназначенная для ведения садового и дачного хозяйства
- Зона объектов сельскохозяйственного производства
- Сельскохозяйственная зона иного использования

#### Зоны рекреационного назначения

- Зона зеленых насаждений общего пользования (парки, скверы, бульвары, сады)
- Зона лесов
- Зона объектов физической культуры и массового спорта
- Зона объектов отдыха и туризма

#### Зоны специального назначения

- Зона кладбищ
- Зона озеленения специального назначения
- Иная зона специального назначения (военный городок)

Должность	ФИО	Подпись	ГК № 1-П/П от 09.07.2015		
Зам. ген. директора	Климова Д. В.		Московская область, Воскресенский муниципальный район		
Гл. архитектор	Мельникова С. В.		Проект внесения изменений в Схему территориального планирования Воскресенского муниципального района Московской области		
Гл. инженер	Долганова А. А.		Страница	Лист	Листов
Рек. ЦПМ	Ильинский Г. С.		3		13
ГЛП	Антонова А. В.		Карта существующих зон с особыми условиями использования территорий, разработанных в 2009, выдана на время 1:50000		
			ГПМ МО "Инициатива градостроительства"		

# Проект внесения изменений в Схему территориального планирования Воскресенского муниципального района Московской области

## Карта планируемых зон с особыми условиями использования территорий



### УСЛОВНЫЕ ОБОЗНАЧЕНИЯ:

- Граница Воскресенского муниципального района
- Границы поселений
- Границы населенных пунктов

### Функциональные зоны

- |   |         |         |      |  |  |  |  |  |  |  |
|---|---------|---------|------|--|--|--|--|--|--|--|
| <table border="0"> <tr> <td style="font-size: 8px;">рек.</td> <td style="font-size: 8px;">проект.</td> <td style="font-size: 8px;">сущ.</td> </tr> <tr> <td style="width: 15px; height: 10px; background-color: #e67e22; border: 1px solid black;"></td> <td style="width: 15px; height: 10px; background-color: #f1c40f; border: 1px solid black;"></td> <td style="width: 15px; height: 10px; background-color: #f1c40f; border: 1px solid black;"></td> </tr> <tr> <td style="width: 15px; height: 10px; background-color: #f1c40f; border: 1px solid black;"></td> <td style="width: 15px; height: 10px; background-color: #f1c40f; border: 1px solid black;"></td> <td style="width: 15px; height: 10px; background-color: #f1c40f; border: 1px solid black;"></td> </tr> </table> | рек.    | проект. | сущ. |  |  |  |  |  |  | <p><b>Жилые зоны</b></p> <p>Зона многоквартирной жилой застройки</p> <p>Зона застройки индивидуальными и блокированными жилыми домами</p> <p><b>Общественно - деловые зоны</b></p> <p>Многофункциональная общественно-деловая зона</p> <p>Зона специализированной общественной застройки (зона размещения объектов социального, бытового, образовательного, культурного и религиозного назначения)</p> <p><b>Производственные зоны</b></p> <p>Производственная зона</p> <p>Коммунальная зона</p> <p>Иная производственная зона</p> <p><b>Зона инженерной инфраструктуры</b></p> <p><b>Зона транспортной инфраструктуры</b></p> <p><b>Зоны сельскохозяйственного использования</b></p> <p>Зона сельскохозяйственных угодий</p> <p>Зона, предназначенная для ведения садового и дачного хозяйства</p> <p>Зона объектов сельскохозяйственного производства</p> <p>Сельскохозяйственная зона иного использования</p> <p><b>Зоны рекреационного назначения</b></p> <p>Зона зеленых насаждений общего пользования (парки, скверы, бульвары, сады)</p> <p>Зона лесов</p> <p>Зона объектов физической культуры и массового спорта</p> <p>Зона объектов отдыха и туризма</p> <p><b>Зоны специального назначения</b></p> <p>Зона кладбищ</p> <p>Зона озеленения специального назначения</p> <p>Иная зона специального назначения (военный городок)</p> |
| рек.  | проект. | сущ.    |      |  |  |  |  |  |  |  |
|   |         |         |      |  |  |  |  |  |  |  |
|   |         |         |      |  |  |  |  |  |  |  |

- Границы и территории зон с особыми условиями использования:**
- водоохранной
  - месторождений полезных ископаемых, учтенных государственным балансом фосфоритоносного рудного поля
  - особо охраняемых природных территорий (согласно постановления Правительства Московской области от 11.02.2009 № 106/5)
- Планируемые природные экологические территории: \***
- ключевые (1011 - номер территории), прочие ключевые (03-02 - номер территории)
  - транзитные (79 - номер территории)
- Границы и территории зон негативного воздействия объектов капитального строительства:**
- санитарно-защитных - от промышленных и коммунально-складских предприятий
  - санитарно-защитных от существующих кладбищ
  - территории, требующие разработки единой СЗЗ
  - планируемые нормативные СЗЗ
  - планируемая санитарно-защитная зона от планировочных карьеров по добыче полезных ископаемых
  - акустического дискомфорта для ночного времени от аэропортов
  - технических коридоров магистральных газопроводов
  - технических коридоров ЛЭП
  - полосы отвода железной дороги
  - Границы нарушенных территорий
- Границы зон:**
- Зоны планируемого размещения линейных объектов автомобильного транспорта федерального и регионального значения \*\*
- Памятники архитектуры:**
- культовой
  - садово-парковой
  - ансамбли и комплексы
- Памятники археологии**
- Памятники истории**
- Установленные зоны охраны объектов культурного наследия:**
- зона регулирования застройки
  - зона охраняемого ландшафта
  - территория памятника \*\*\*
  - охранный зона памятника
- Планируемые зоны охраны объектов культурного наследия: \*\*\*\***
- зона регулирования застройки
  - зона охраняемого ландшафта

\* Отображается на схеме в информационных целях в соответствии со Схемой территориального планирования Московской области - основные положения градостроительного развития, утвержденной постановлением правительства Московской области от 11.07.2007г. № 517/23, и не являются утверждаемыми в СТП Воскресенского района

\*\* Отображается на схеме в информационных целях в соответствии с проектом Схемы территориального планирования пригородного обслуживания Московской области одобренным постановлением Правительства Московской области от 10.06.2011 № 548/21, и не являются утверждаемыми в СТП Воскресенского района

\*\*\* Граница территории объекта культурного наследия установлены для: церкви Иоанна Златоуста. "Усадьбы. XVII в.", усадьбы "Крыжякино".

\*\*\*\* Отображается на схеме в информационных целях и не является утверждаемыми в СТП Воскресенского района, разрабатываются в соответствии с ФЗ РФ №73 от 25.06.2002 г.

Должность	ФИО	Подпись	ГК № 1-П/ от 09.07.2015		
Зам. гл. архитектора	Климова Д. В.		Московская область, Воскресенский муниципальный район		
Гл. архитектор	Мельникова С.В.		Проект внесения изменений в Схему территориального планирования Воскресенского муниципального района Московской области		
Гл. инженер	Долганова А. А.		Страница	Лист	Листов
Рек. ЦПМ	Ильинский Г.С.		4		13
ГП	Антонова А.В.		Карта зная с особыми условиями использования территорий. Разработана в ИГТЗОО. Выдана на печать в ИГТЗОО.		
			ГПТ МО "Инициатива градостроительства"		



# Проект внесения изменений в Схему территориального планирования Воскресенского муниципального района Московской области

## Карта планируемого развития инженерных коммуникаций и сооружений местного значения в границах района

### УСЛОВНЫЕ ОБОЗНАЧЕНИЯ:

- Граница Воскресенского муниципального района
- Границы поселений
- Границы населенных пунктов

### Функциональные зоны

- Жилые зоны**
- рек.** Зона многоквартирной жилой застройки
  - проект.** Зона застройки индивидуальными и блокированными жилыми домами
  - сущ.** Зона застройки индивидуальными и блокированными жилыми домами

### Общественно - деловые зоны

- Многофункциональная общественно-деловая зона
- Зона специализированной общественной застройки (зона размещения объектов социального, бытового, образовательного, культурного и религиозного назначения)

### Производственные зоны

- Производственная зона
- Коммунальная зона
- Иная производственная зона

### Зона инженерной инфраструктуры

- Зона транспортной инфраструктуры

### Зоны сельскохозяйственного использования


- Зона сельскохозяйственных угодий
- Зона, предназначенная для ведения садового и дачного хозяйства
- Зона объектов сельскохозяйственного производства
- Сельскохозяйственная зона иного использования

### Зоны рекреационного назначения

- Зона зеленых насаждений общего пользования (парки, скверы, бульвары, сады)
- Зона лесов
- Зона объектов физической культуры и массового спорта
- Зона объектов отдыха и туризма

### Зоны специального назначения

- Зона кладбищ
- Зона озеленения специального назначения
- Иная зона специального назначения (военный городок)

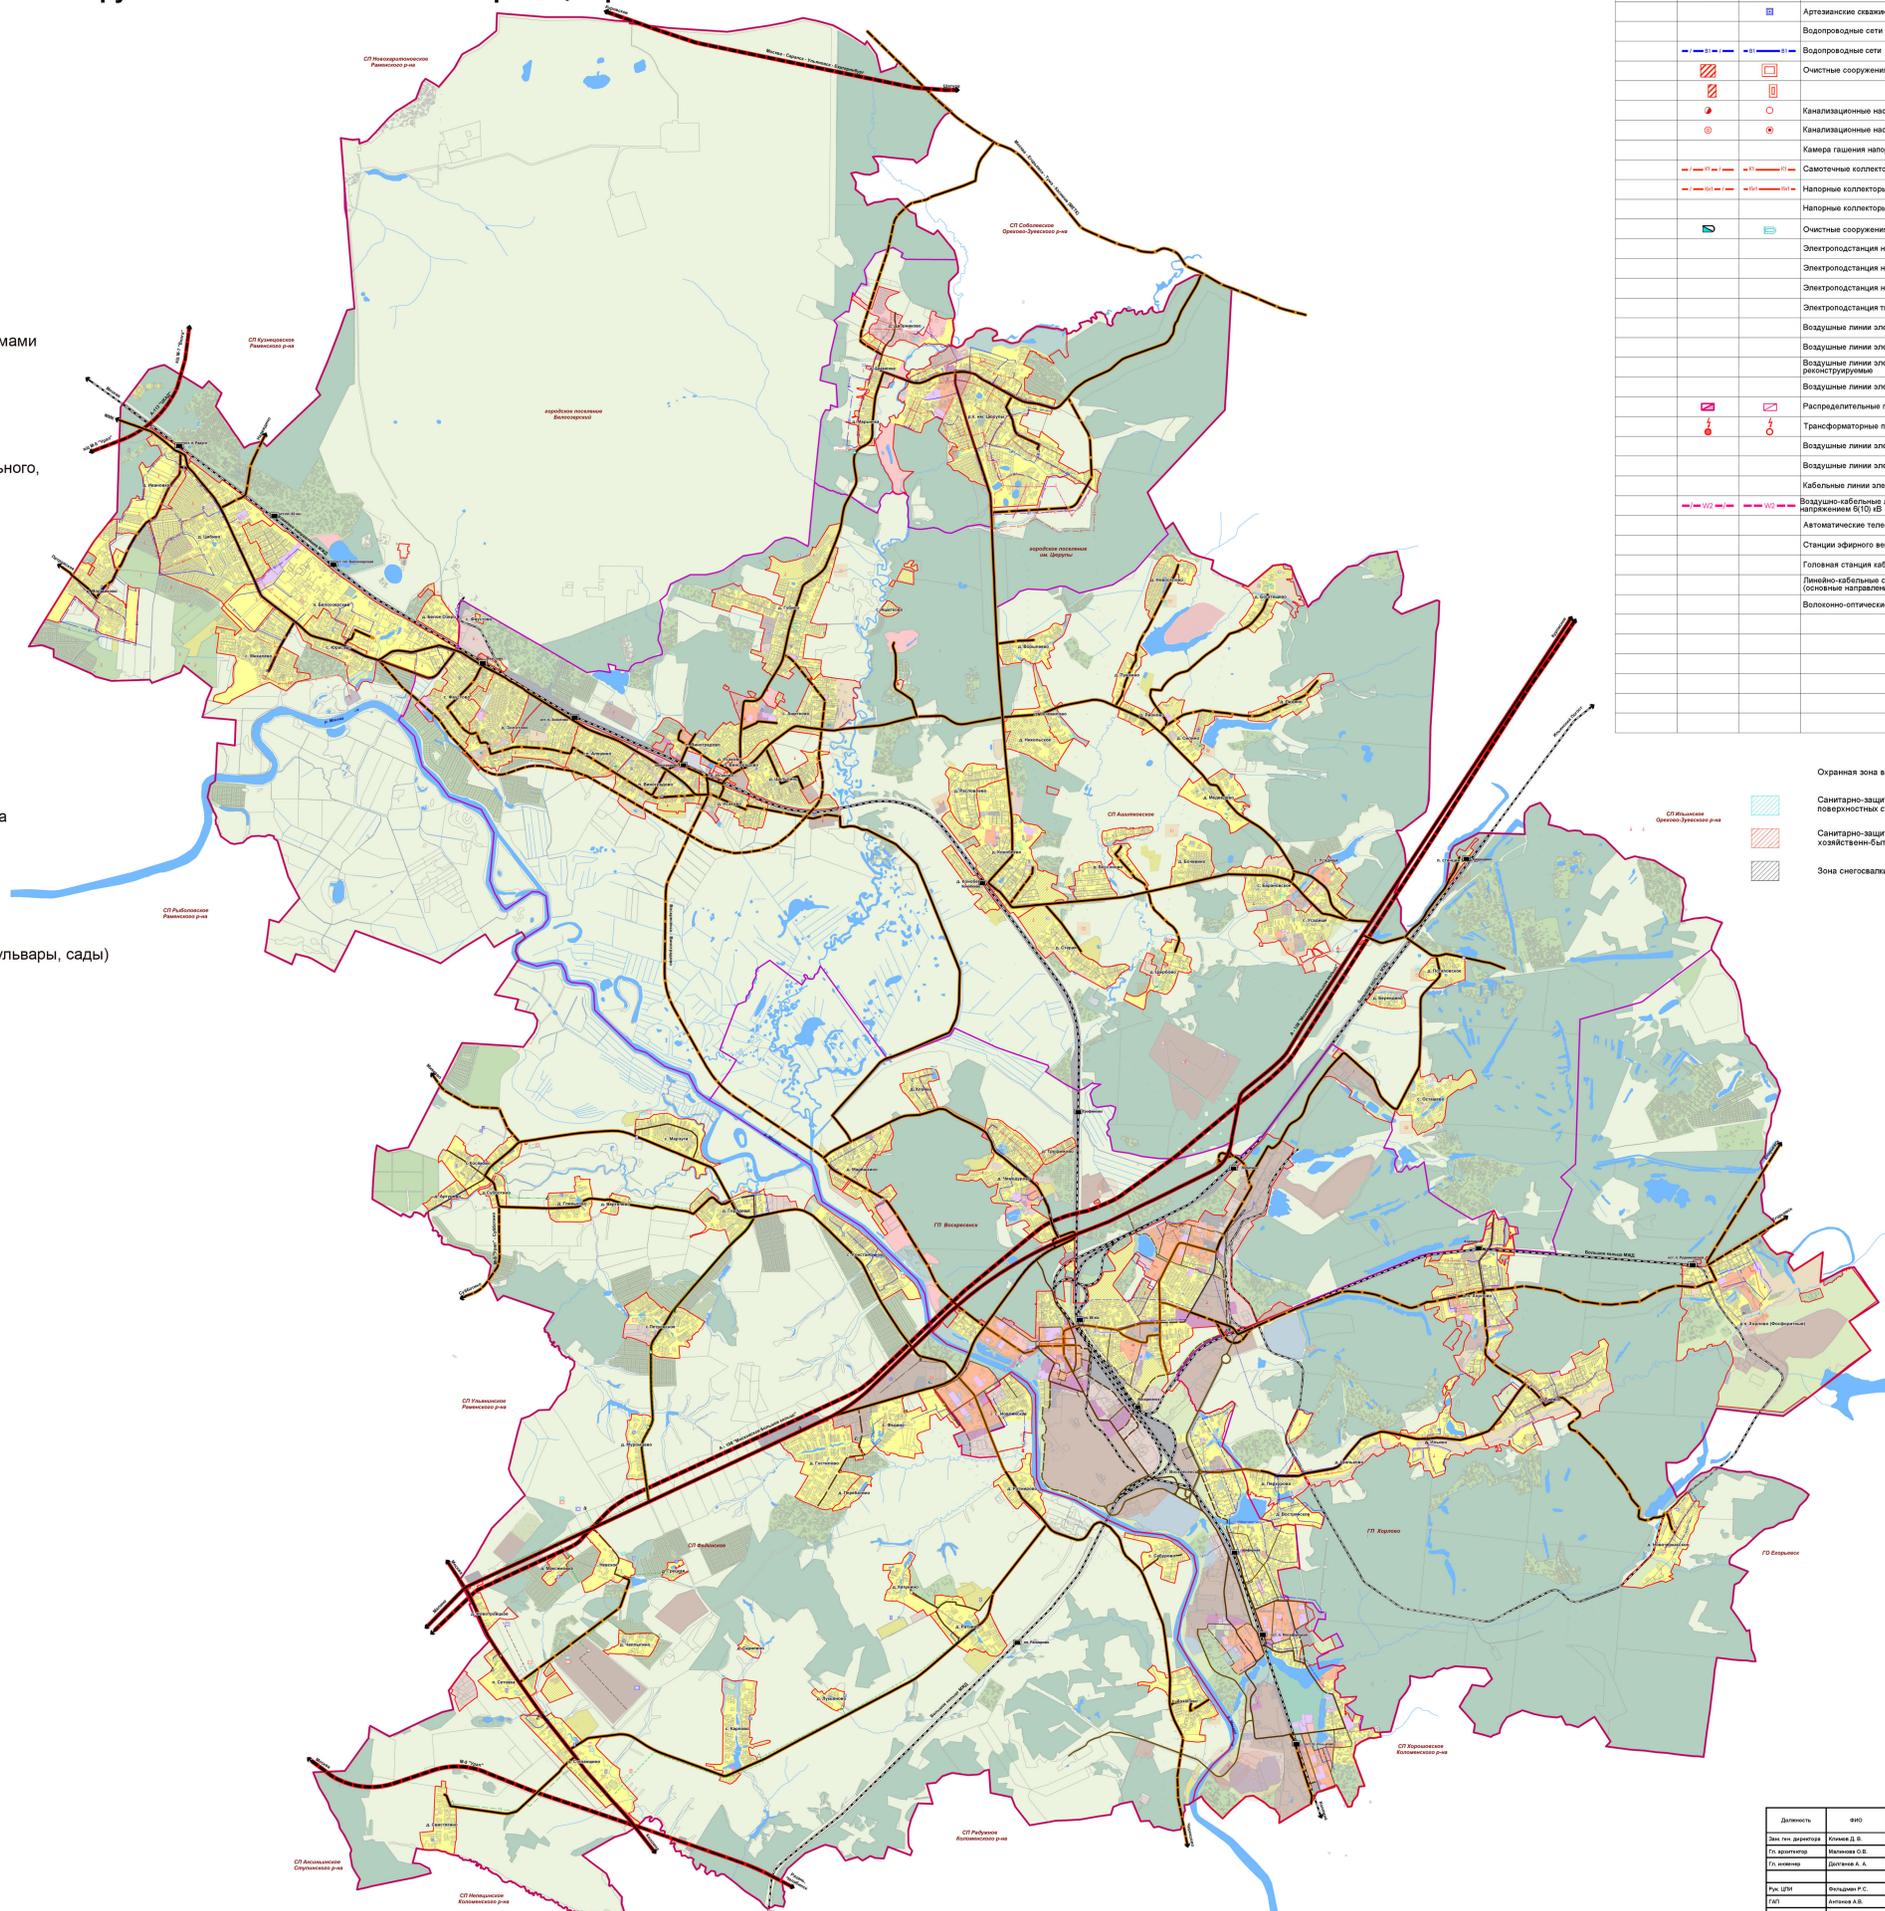

ОБЪЕКТЫ ИНЖЕНЕРНОЙ ИНФРАСТРУКТУРЫ			
Обозначение объектов	Наименование	Форма собственности существующих объектов	Значение объектов
	Водозаборные узлы (ВЗУ)	муниципальная	местное
	Водозаборные узлы реконструируемые	муниципальная	местное
	Артезианские скважины	муниципальная	региональное / местное
	Водопроводные сети реконструируемые	муниципальная	местное
	Водопроводные сети	муниципальная	региональное
	Очистные сооружения водотоков	муниципальная	местное
	Канализационные насосные станции (КНС)	муниципальная	региональное
	Канализационные насосные станции реконструируемые	муниципальная	региональное
	Камера гашения напора		
	Самотечные коллекторы водотоков		
	Напорные коллекторы водотоков	муниципальная	местное
	Напорные коллекторы водотоков реконструируемые	муниципальная	местное
	Электростанция напряжением 220 кВ	государственная (ГАО "ФСК ЕЭС")	федеральное
	Электростанция напряжением 110 кВ	государственная (ГАО "МОСЭС")	региональное
	Электростанция напряжением 35 кВ реконструируемая	государственная (ГАО "МОСЭС")	региональное
	Электростанция тлевова	государственная (ГАО "МОСЭС")	региональное
	Воздушные линии электропередачи напряжением 220 кВ	государственная (ГАО "ФСК ЕЭС")	региональное
	Воздушные линии электропередачи напряжением 110 кВ	государственная (ГАО "МОСЭС")	региональное
	Воздушные линии электропередачи напряжением 110 кВ реконструируемые	государственная (ГАО "МОСЭС")	региональное
	Воздушные линии электропередачи напряжением 35 кВ	государственная (ГАО "МОСЭС")	региональное
	Распределительные пункты (РП)	государственная / частная	местное
	Трансформаторные подстанции (ТТ) 10(0,4) кВ	муниципальная / частная	местное
	Воздушные линии электропередачи напряжением 10 кВ	государственная / муниципальная	местное
	Воздушные линии электропередачи напряжением 6 кВ	государственная / муниципальная	местное
	Кабельные линии электропередачи напряжением 6 (10) кВ	государственная / частная	местное
	Воздушно-кабельные линии электропередачи напряжением 6(10) кВ	государственная / частная	местное
	Автоматические телефонные станции	государственная (ГАО "Ростелеком")	федеральное
	Станции эфирного вещания	государственная (ГАО "Ростелеком")	федеральное
	Головная станция кабельного телевидения	государственная (ГАО "Ростелеком")	федеральное
	Линейно-кабельные сооружения и линии связи (основные направления)	государственная (ГАО "Ростелеком")	федеральное
	Волоконно-оптические линии связи	государственная (ГАО "Ростелеком")	федеральное

- Охранная зона воздушных линий электропередачи напряжением от 35 кВ и выше
- Санитарно-защитная зона очистных сооружений поверхностных стоков
- Санитарно-защитная зона очистных сооружений хозяйственно-бытовых стоков
- Зона сенокосов

Должность	ФИО	Подпись	ГК № 1-П/ от 09.07.2015		
Зам. гл. архитектора	Климова Д. В.		Московская область, Воскресенский муниципальный район		
Гл. архитектор	Мельникова С. В.		Проект внесения изменений в Схему территориального планирования Воскресенского муниципального района Московской области		
Гл. инженер	Долганова А. А.		Страница	Лист	Листа
Гл. ЦУМ	Полынов Г. С.		6		13
ГЛП	Антонова А. В.		Карта планируемого развития инженерных коммуникаций и сооружений местного значения в границах района. Разработана в 2008 году на печать в 1:50000		
			ГПМ МО "НИИТИ градостроительства"		

# Проект внесения изменений в Схему территориального планирования Воскресенского муниципального района Московской области

## Карта планируемого развития транспортной инфраструктуры местного значения в границах района

**Автомобильный транспорт:**

- автомобильная дорога федерального значения\*
- обычные автодороги федерального значения
- обычные автомобильные дороги регионального значения
- магистральные улицы общегородского значения региональные
- магистральные улицы общегородского значения местные
- магистральные улицы районного значения местные
- улицы в жилой застройке местного значения
- дороги необщего пользования и промышленные дороги\*\*

**Обслуживание автотранспорта:**

- автозаправочные станции
- автостанции, автовокзалы\*\*
- нерегулируемые железнодорожные переходы\*\*
- ликвидируемые нерегулируемые железнодорожные переходы\*\*
- регулируемые железнодорожные переходы\*\*
- причалы\*\*
- пассажирские автотранспортные предприятия\*\*
- станции технического обслуживания\*\*
- гаражи для постоянного хранения легковых автомобилей\*\*
- стоянки для временного хранения автомобилей

**Транспортные развязки, мосты и путепроводы:**

- развязки федерального значения\*
- мосты и путепроводы\*\*

**Рельсовый транспорт:**

- магистральные железнодорожные пути
- подъездные железнодорожные пути
- железнодорожные станции и платформы

**Зона планируемого размещения объектов:**

- зона планируемого размещения линейных объектов автомобильного транспорта \*
- территории планируемые для проектирования развязок \*

**УСЛОВНЫЕ ОБОЗНАЧЕНИЯ:**

- Граница Воскресенского муниципального района
- Границы поселений
- Границы населенных пунктов

**Функциональные зоны**

**Жилые зоны**

- Зона многоквартирной жилой застройки
- Зона застройки индивидуальными и блокированными жилыми домами

**Общественно - деловые зоны**

- Многофункциональная общественно-деловая зона
- Зона специализированной общественной застройки (зона размещения объектов социального, бытового, образовательного, культурного и религиозного назначения)

**Производственные зоны**

- Производственная зона
- Коммунальная зона
- Иная производственная зона

**Зона инженерной инфраструктуры**

**Зона транспортной инфраструктуры**

**Зоны сельскохозяйственного использования**

- Зона сельскохозяйственных угодий
- Зона, предназначенная для ведения садового и дачного хозяйства
- Зона объектов сельскохозяйственного производства
- Сельскохозяйственная зона иного использования


**Зоны рекреационного назначения**

- Зона зеленых насаждений общего пользования (парки, скверы, бульвары, сады)
- Зона лесов
- Зона объектов физической культуры и массового спорта
- Зона объектов отдыха и туризма

**Зоны специального назначения**

- Зона кладбищ
- Зона озеленения специального назначения
- Иная зона специального назначения (военный городок)

**рек. проект. сущ.**

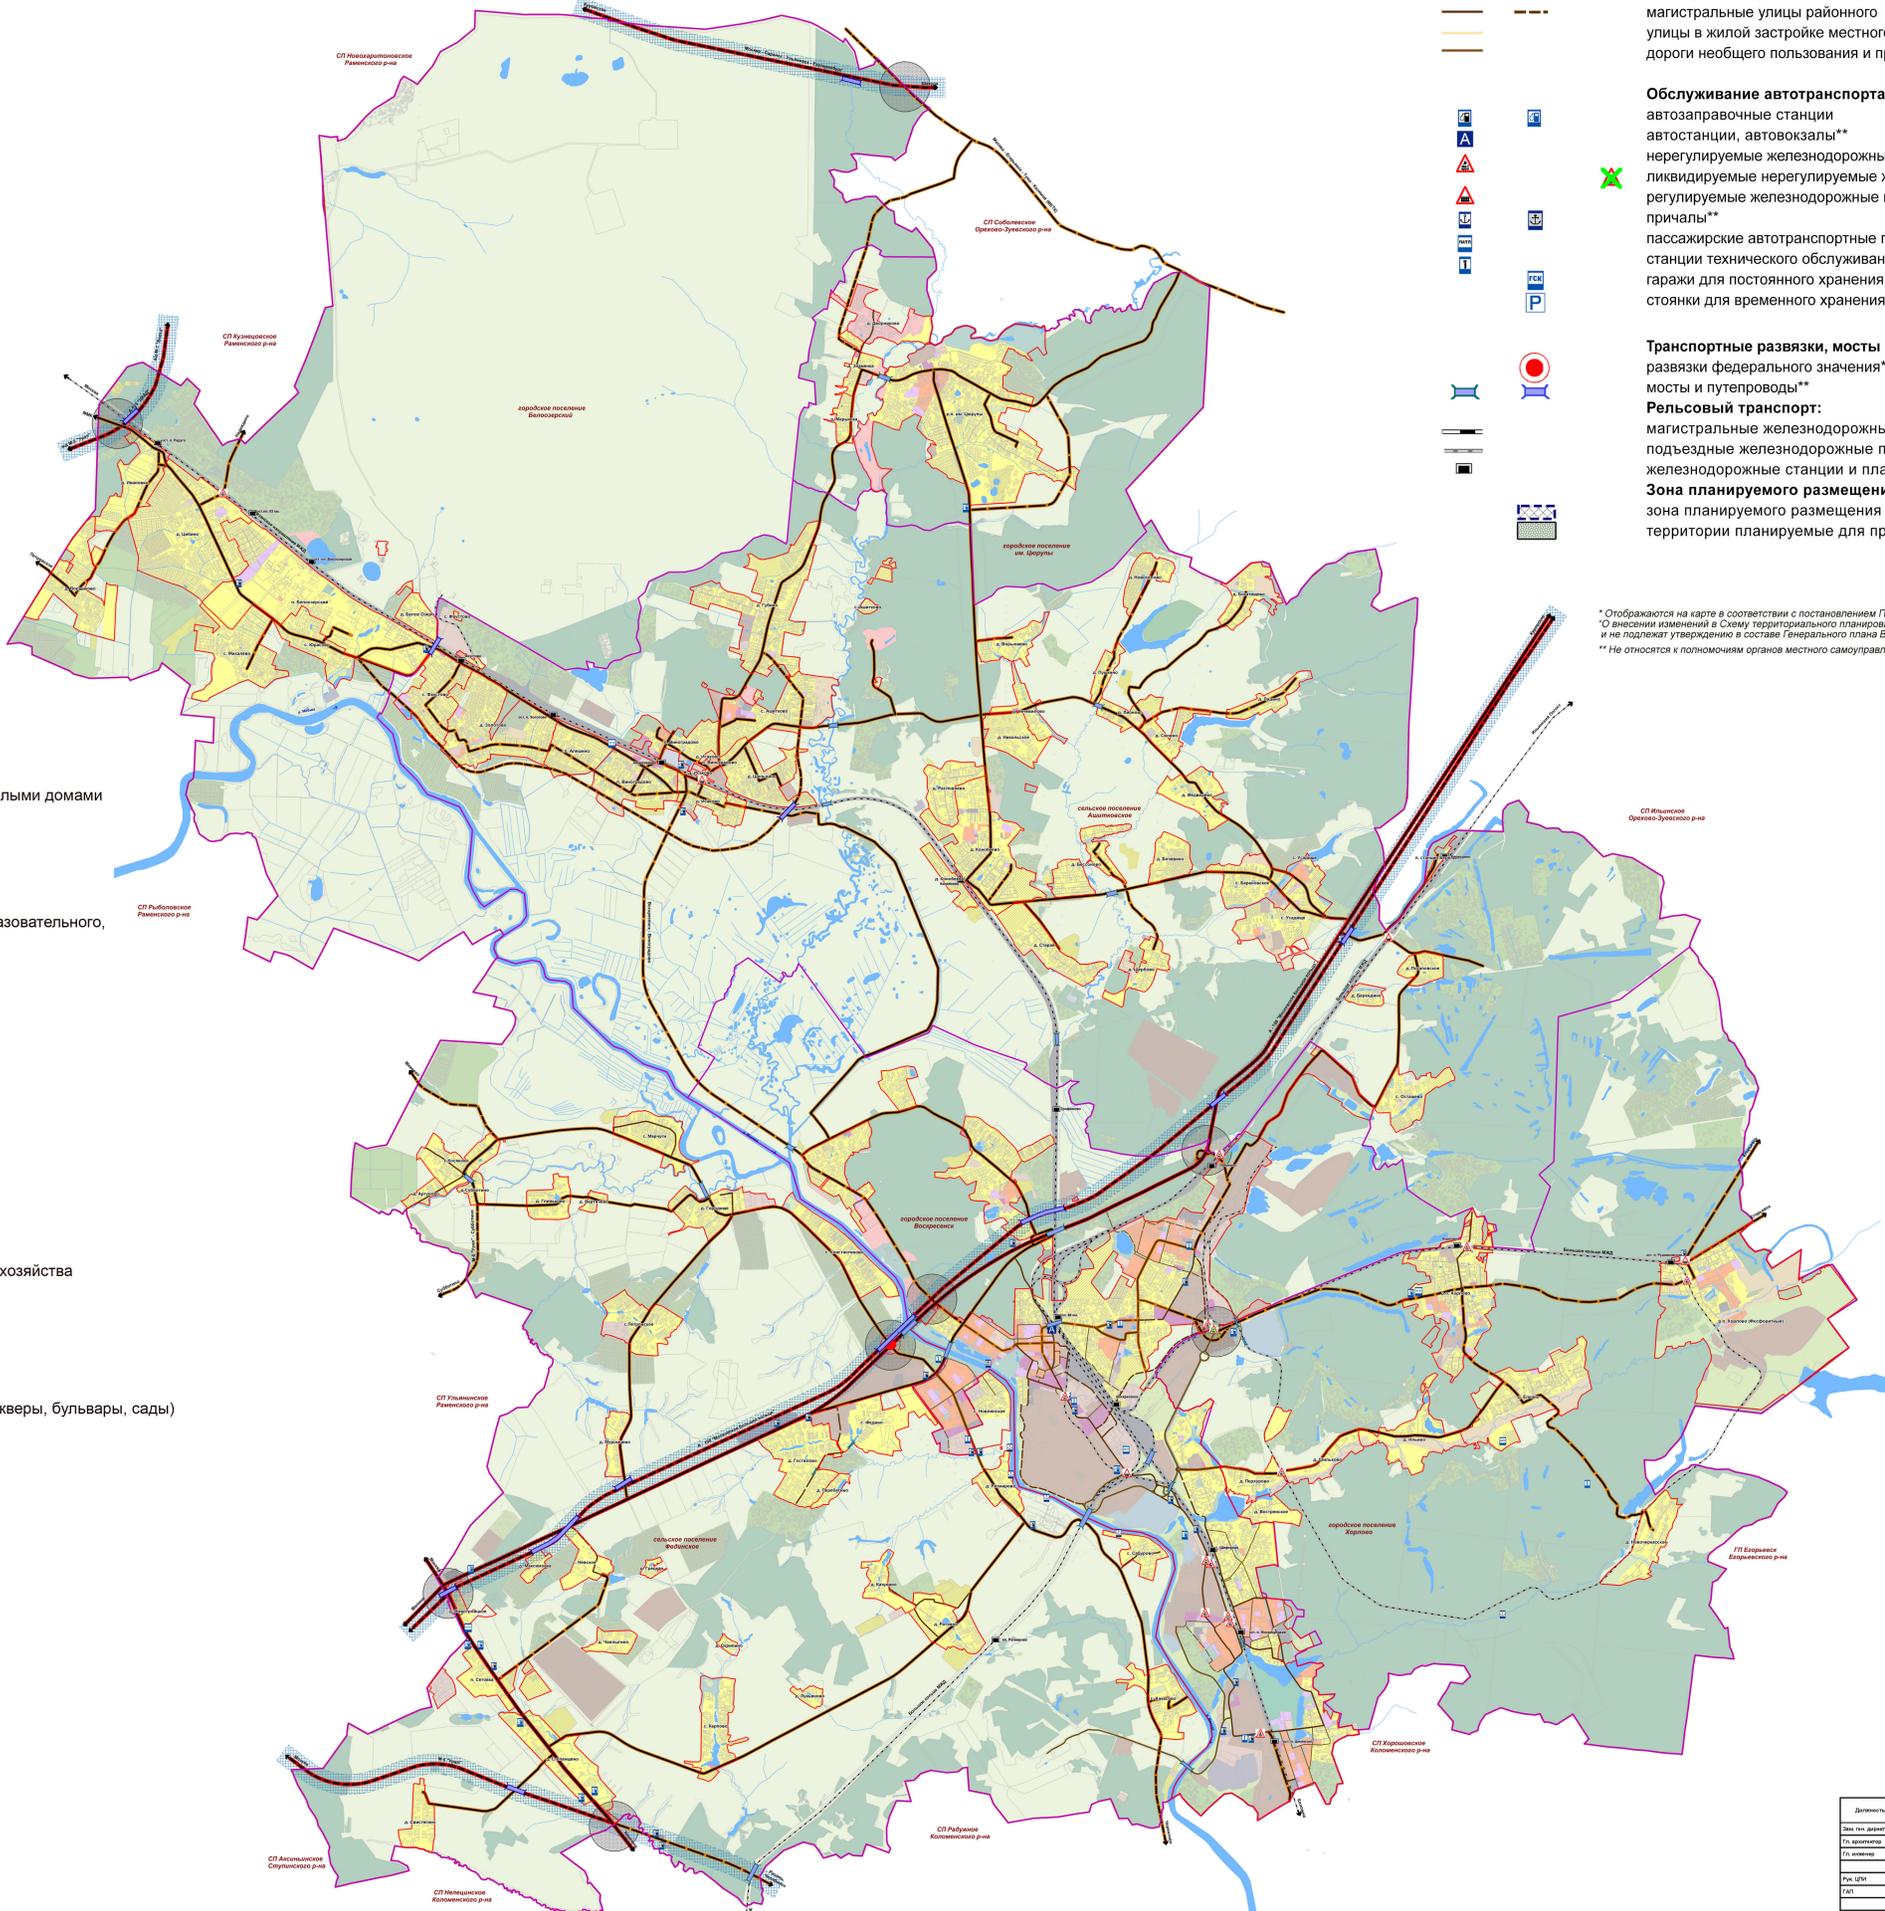

\* Отображаются на карте в соответствии с постановлением Правительства Московской области от 12.12.2017 №1048/45  
 \*\* О внесении изменений в Схему территориального планирования транспортного обслуживания Московской области в информационных целях и на подложке утверждено в составе Генерального плана Воскресенского муниципального района Московской области  
 \*\* Не относятся к полномочиям органов местного самоуправления поселения, отображаются для информационной целостности документа


Должность	ФИО	Подпись	ГК № 1-П/ от 09.07.2015		
Зам. гл. департа	Климова Д. В.		Московская область, Воскресенский муниципальный район		
Гл. архитектор	Мельникова С. В.		Проект внесения изменений в Схему территориального планирования Воскресенского муниципального района Московской области		
Гл. инженер	Долганова А. А.		Страница	Лист	Листов
Рек. ЦМ	Полынов С. С.		7		13
ГП	Алексеев А. В.		Карта планируемого развития транспортной инфраструктуры местного значения в границах района. Разработано в ИТ СОС. Выпущено на печать в ИТ СОС.		
			ГПТ МО - Инициатива градостроительства		

# Проект внесения изменений в Схему территориального планирования Воскресенского муниципального района Московской области

## Карта мелиорированных сельскохозяйственных угодий

### УСЛОВНЫЕ ОБОЗНАЧЕНИЯ:

- Граница Воскресенского муниципального района
- Границы поселений
- Границы населенных пунктов
  
- Земли сельскохозяйственного назначения, в том числе поставленные на кадастровый учет
- Мелиорированные земли
- Участки, предложенные к включению в населенные пункты
- Земли лесного фонда
- Водные объекты

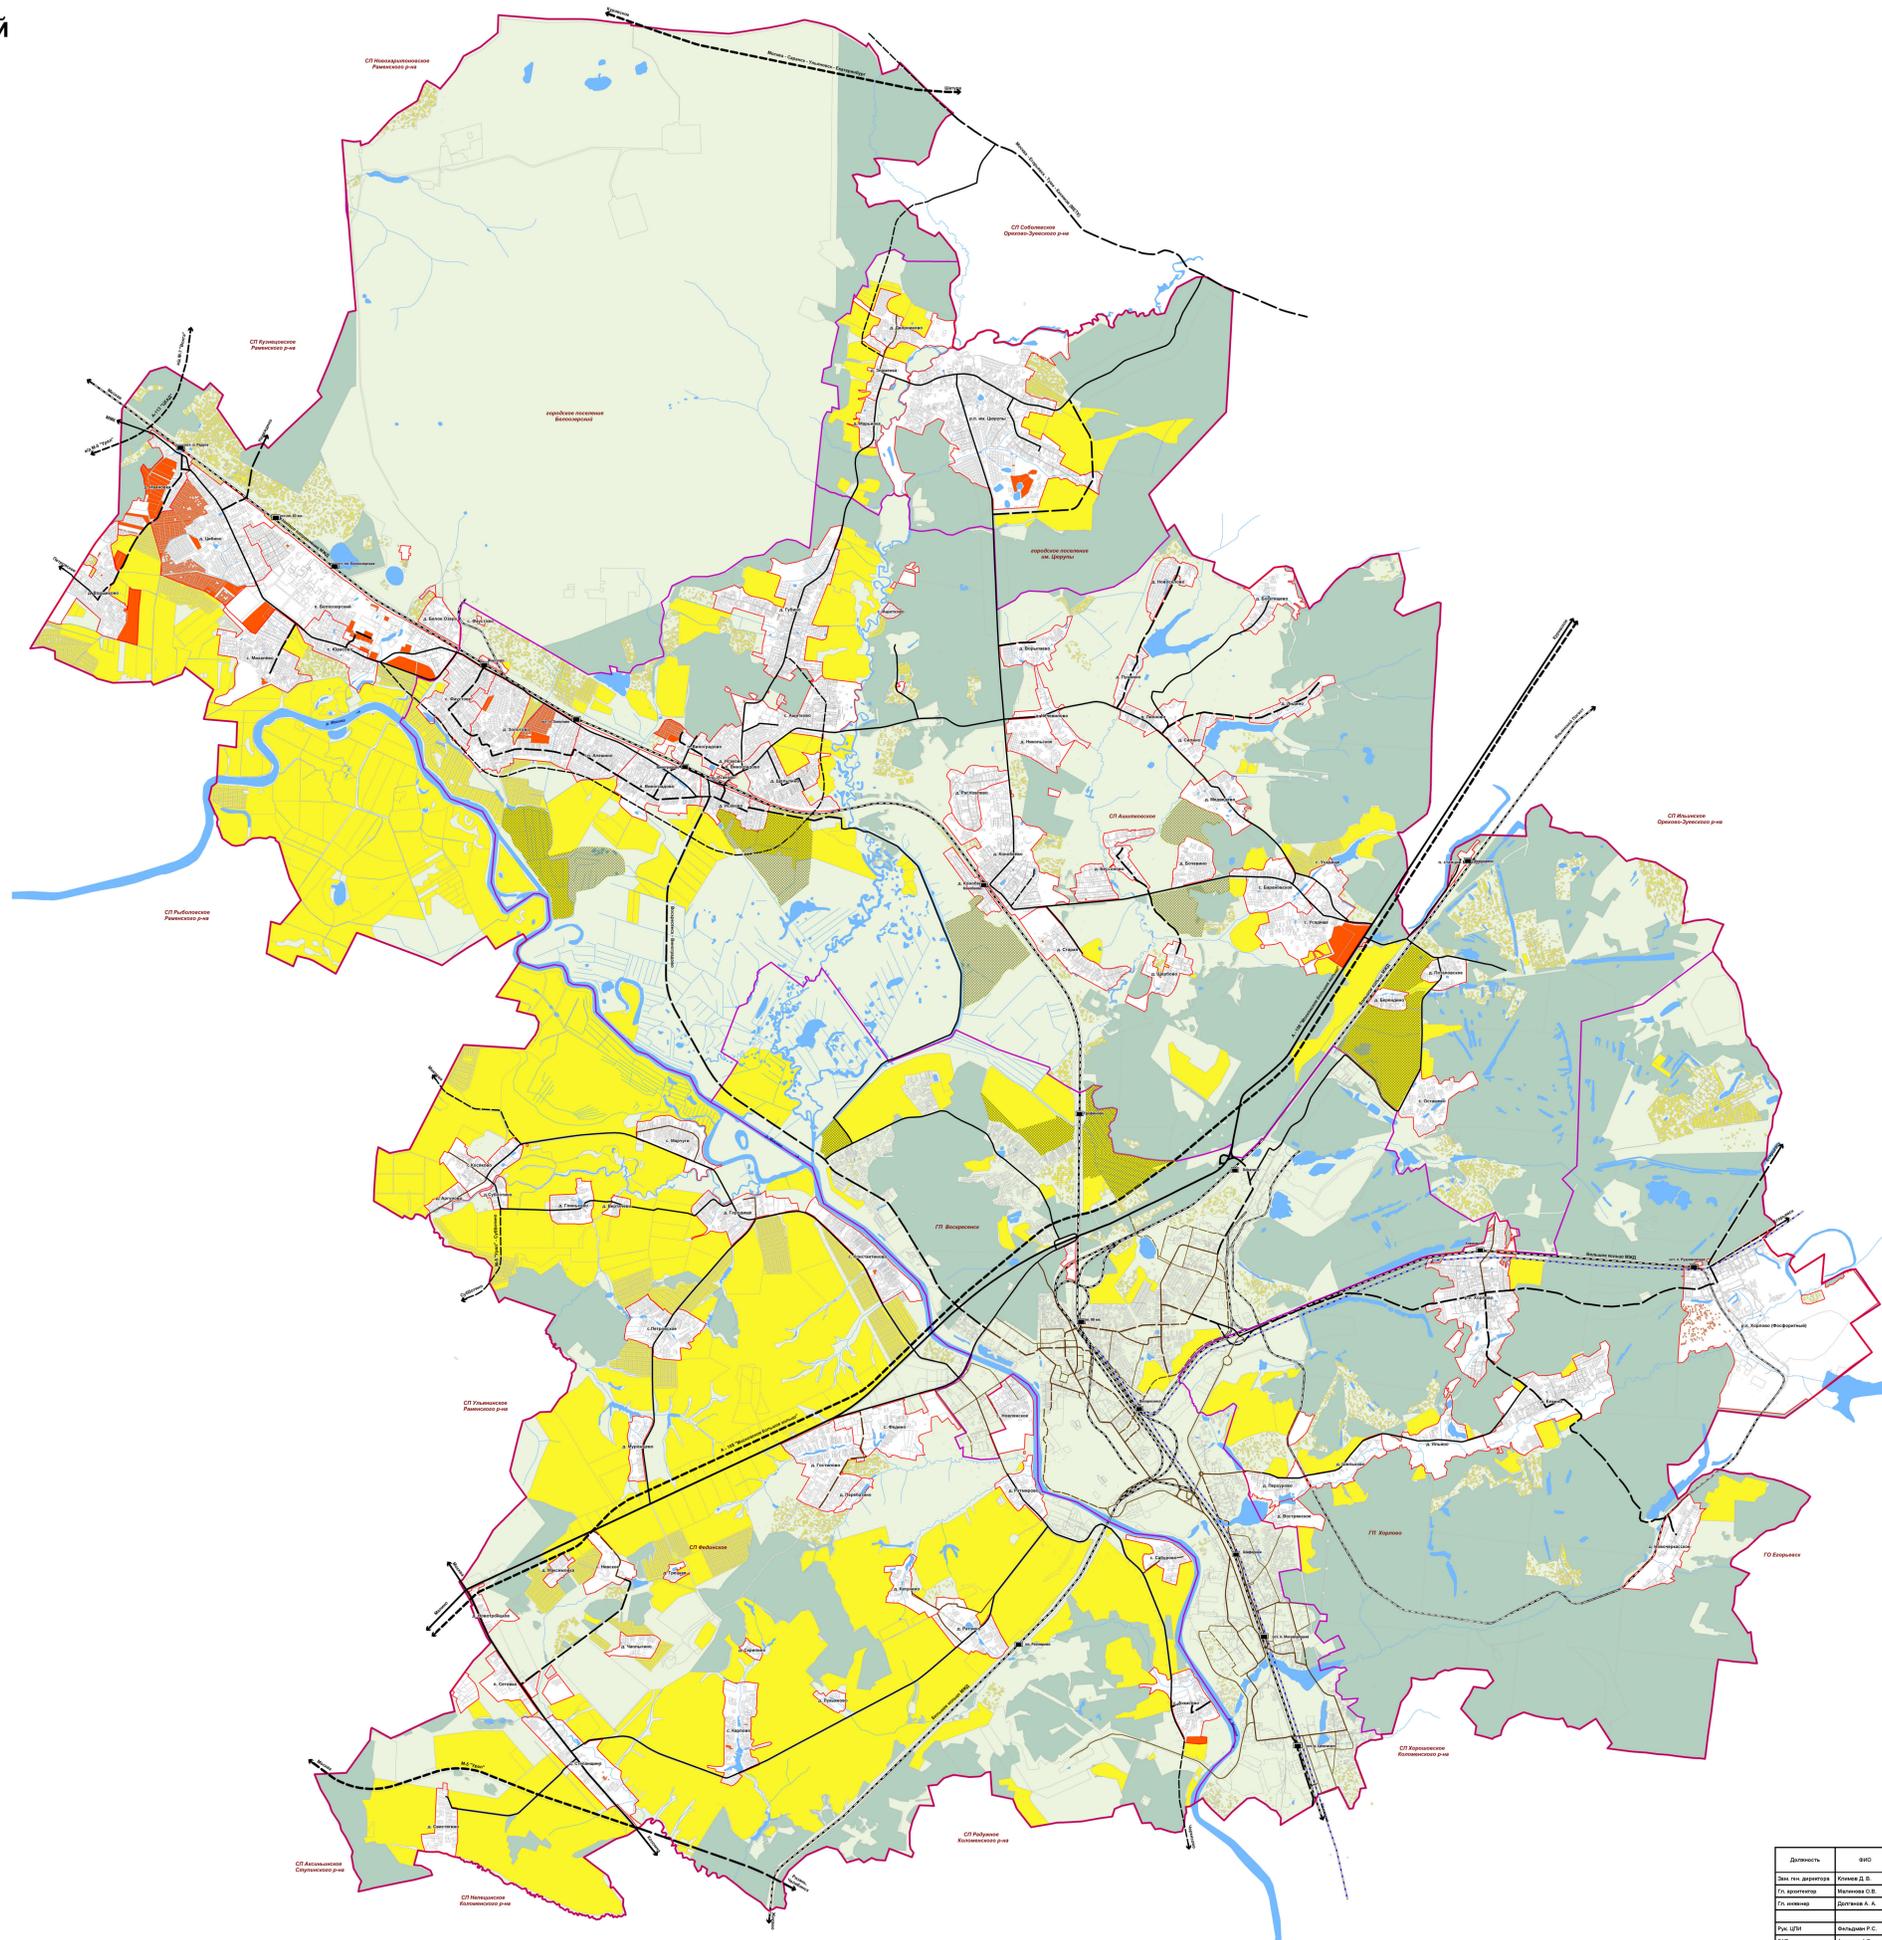

Должность	ФИО	Подпись	ГК № 1-П/1 от 09.07.2015		
Зем. п.н. держатель	Климова Д. В.		Московская область, Воскресенский муниципальный район		
Гл. архитектор	Мухоморова О. В.		Проект внесения изменений в Схему территориального планирования Воскресенского муниципального района Московской области		
Гл. инженер	Долгушина А. А.		Содн.	Лист	Листа
Рис. ЦМ	Ольховский Г. С.		6		13
ГП	Алексеев А. В.		Карта мелиорированных сельскохозяйственных угодий. Разработана в М 1:50000. Выпущена на печать в М 1:50000		
			ГУП МО "ИНИИ ГЕОДЕЗИИ И АЭРОФОТОМЕТРИИ"		

# Проект внесения изменений в Схему территориального планирования Воскресенского муниципального района Московской области


Карта границ поселений и населенных пунктов, входящих в состав муниципального района

## УСЛОВНЫЕ ОБОЗНАЧЕНИЯ:

-  Граница Воскресенского муниципального района
-  Границы поселений
-  Границы населенных пунктов

## Функциональные зоны

- |  |   |   |  |
|--|---|---|--|
| рек.   | проект.   | сущ.  | <b>Жилые зоны</b>  |
|    |    |    | Зона многоквартирной жилой застройки   |
|    |    |    | Зона застройки индивидуальными и блокированными жилыми домами  |
|  |   |   | <b>Общественно - деловые зоны</b>  |
|    |    |    | Многофункциональная общественно-деловая зона   |
|  |   |   | Зона специализированной общественной застройки<br>(зона размещения объектов социального, бытового, образовательного,<br>культурного и религиозного назначения) |
|  |   |   | <b>Производственные зоны</b>   |
|    |    |    | Производственная зона  |
|    |    |    | Коммунальная зона  |
|    |    |    | Иная производственная зона   |
|  |   |   | <b>Зона инженерной инфраструктуры</b>  |
|  |   |   | <b>Зона транспортной инфраструктуры</b>  |
|  |   |   | <b>Зоны сельскохозяйственного использования</b>  |
|    |    |    | Зона сельскохозяйственных угодий   |
|    |    |    | Зона, предназначенная для ведения садового и дачного хозяйства   |
|    |    |    | Зона объектов сельскохозяйственного производства   |
|  |  |  | Сельскохозяйственная зона иного использования  |
|  |   |   | <b>Зоны рекреационного назначения</b>  |
|  |  |  | Зона зеленых насаждений общего пользования (парки, скверы, бульвары, сады)   |
|  |  |  | Зона лесов   |
|  |  |  | Зона объектов физической культуры и массового спорта   |
|  |  |  | Зона объектов отдыха и туризма   |
|  |   |   | <b>Зоны специального назначения</b>  |
|  |  |  | Зона кладбищ   |
|  |  |  | Зона озеленения специального назначения  |
|  |  |  | Иная зона специального назначения (военный городок)  |

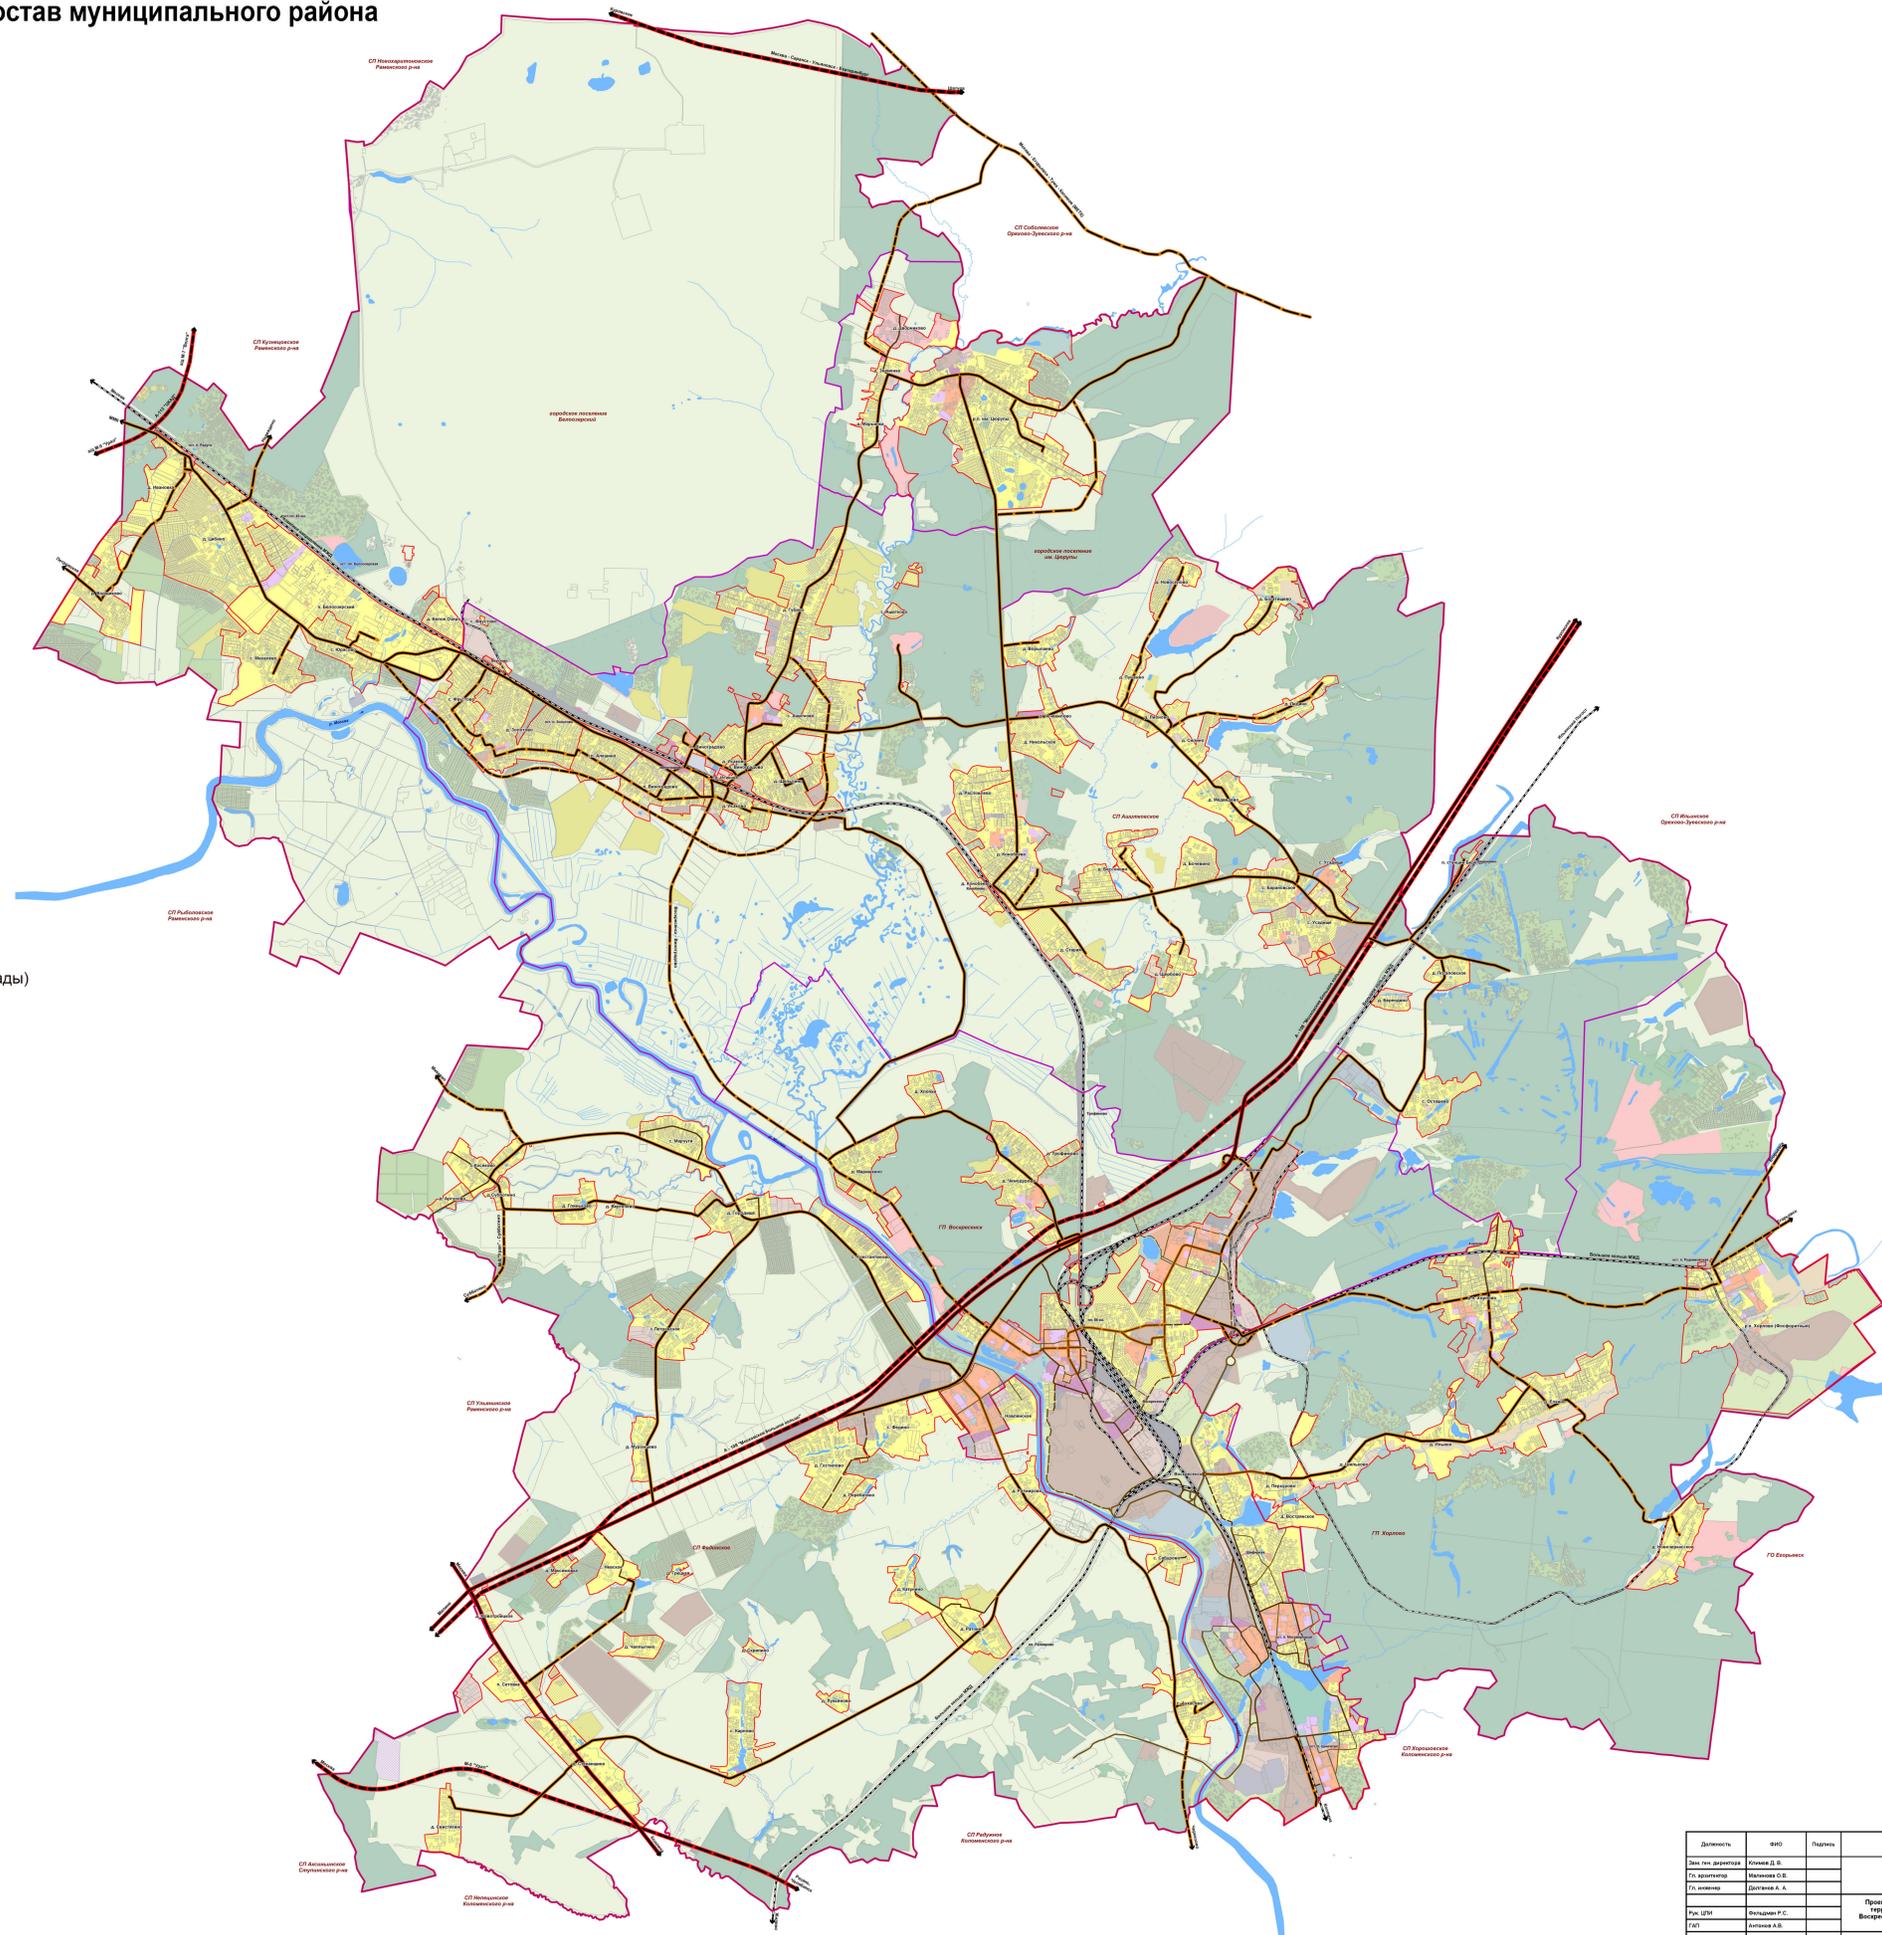

Должность	ФИО	Подпись	ГК № 1-ПГ от 09.07.2015		
Зем. уч. делопровод	Климова Д. В.		Московская область, Воскресенский муниципальный район		
Гл. архитектор	Мельникова С. В.		Проект внесения изменений в Схему территориального планирования Воскресенского муниципального района Московской области		
Гл. инженер	Долганова А. А.		Страница	Лист	Листа
Рек. ЦДМ	Ильинский Г. С.		9		13
ГПД	Антонова А. В.		Карта границ поселений и населенных пунктов, входящих в состав муниципального района, разработана в 01.2008, выдана на печать в 01.2008		
			ГПД МО "НИИТИ градостроительства"		