

**Администрация
городского округа Воскресенск
Московской области**

ПОСТАНОВЛЕНИЕ

29.06.2023 № 3549

Об установлении публичного сервитута в порядке главы V.7. Земельного кодекса Российской Федерации по адресу (местоположение): Российская Федерация, Московская область, городской округ Воскресенск, г. Воскресенск в пользу акционерного общества «Мособлгаз» в целях размещения объекта «Линейный объект недвижимости: подземный газопровод высокого давления из стальных труб Д=159 мм», кадастровый номер 50:29:0060209:2281», в целях его беспрепятственной эксплуатации, капитального и текущего ремонта, принадлежащего АО «Мособлгаз» на праве собственности,

В соответствии с Земельным кодексом Российской Федерации, Федеральным законом от 06.10.2003 № 131-ФЗ «Об общих принципах организации местного самоуправления в Российской Федерации», Законом Московской области № 23/96-ОЗ «О регулировании земельных отношений в Московской области», руководствуясь Уставом городского округа Воскресенск Московской области, учитывая ходатайство акционерного общества «Мособлгаз» № P001-0048198848-72166655 от 30.05.2023,

ПОСТАНОВЛЯЮ:

1. Установить публичный сервитут на срок 588 месяцев в отношении земельных участков общей площадью 990 кв. м с кадастровыми номерами 50:29:0060209:49, 50:29:0060209:2372, в пользу АО «Мособлгаз», в целях размещения объекта газового хозяйства – «Линейный объект недвижимости: подземный газопровод высокого давления из стальных труб Д=159 мм», расположенного по адресу: Российская Федерация, Московская область, городской округ Воскресенск, г. Воскресенск», для беспрепятственной эксплуатации, капитального и текущего ремонта, принадлежащего АО «Мособлгаз» на праве собственности, в границах в соответствии с приложением к настоящему постановлению.

Срок, в течение которого в соответствии с расчетом заявителя использование земельного участка (его части) и (или) расположенного на нем объекта недвижимости в соответствии с их разрешенным использованием будет в соответствии с подпунктом 4 пункта 1 статьи 39.41 Земельного кодекса Российской Федерации невозможно или существенно затруднено (при возникновении таких обстоятельств) - 3 месяца.

АО «Мособлгаз» обязано привести земли, земельный участок, указанный в пункте 1 к настоящему постановлению, в состояние, пригодное для использования в соответствии с видом разрешенного использования, в сроки, предусмотренные пунктом 8 статьи 39.50 Земельного кодекса Российской Федерации.

2. Администрации в течение 5 рабочих дней направить копию настоящего постановления в Управление Федеральной службы государственной регистрации, кадастра и картографии по Московской области для внесения сведений об установлении публичного сервитута в отношении земельного участка, указанного в пункте 1 настоящего постановления, в Единый государственный реестр недвижимости.

3. Администрации в течение 5 рабочих дней разместить настоящее постановление на официальном информационном сайте администрации - <https://vos-mo.ru/> в информационно-телекоммуникационной сети «Интернет» и в течение 5 рабочих дней направить копию настоящего постановления правообладателю земельного участка, в отношении которого принято решение об установлении публичного сервитута.

4. Управлению земельно-имущественных отношений Администрации городского округа Воскресенск Московской области (Манжосова Ю.С.) в течение 5 рабочих дней направить обладателям публичного сервитута копию настоящего постановления, сведения о лицах, являющихся правообладателями земельных участков, сведения о лицах, подавших заявления об учете их прав (обременений прав) на земельные участки, способах связи с ними, копии документов, подтверждающих права указанных лиц на земельные участки.

5. Контроль за выполнением настоящего постановления возложить на заместителя Главы Администрации городского округа Воскресенск Гарибяна С.П.

Глава городского округа Воскресенск



А.В. Малкин

Приложение
к постановлению
Администрации
городского округа
Воскресенск Московской
области
от 19.06.2023 № 3549

№	Кадастровый номер земельного участка	Адрес / описание местоположения
	1	2
1.	50:29:0060209:49	обл. Московская, р-н Воскресенский, г/пос Воскресенск, г. Воскресенск, ул. Зелинского, позиция № 20 по генплану
2.	50:29:0060209:2372	Московская область, г. Воскресенск, ул. Зелинского

ОПИСАНИЕ МЕСТОПОЛОЖЕНИЯ ГРАНИЦ

Публичный сервитут объекта «Линейный объект недвижимости: подземный газопровод высокого давления из стальных труб $D=159$ мм», кадастровый номер 50:29:0060209:2281

(наименование объекта, местоположение границ которого описано (далее - объект)

Раздел 1


Сведения об объекте

№ п/п	Характеристики объекта	Описание характеристик
1	2	3
1	Местоположение объекта	Московская область, городской округ Воскресенск, г. Воскресенск
2	Площадь объекта \pm величина погрешности определения площади ($P \pm \Delta P$)	990 м ² \pm 11 м ²
3	Иные характеристики объекта	Вид объекта реестра границ: Зона с особыми условиями использования территории Вид объекта по документу: Публичный сервитут объекта «Линейный объект недвижимости: подземный газопровод высокого давления из стальных труб $D=159$ мм», кадастровый номер 50:29:0060209:2281 Содержание ограничений использования объектов недвижимости в пределах зоны или территории: Публичный сервитут, для целей размещения линейных объектов системы газоснабжения, их неотъемлемых технологических частей. Срок установления 49 лет. Обладатель публичного сервитута: Акционерное Общество "Мособлгаз". Адрес: Московская обл, г. Одинцово, д. Раздоры, 1-й км Рублево-Успенского шоссе, д. 1, корп. Б. Электронная почта: info@mosoblgaz.ru

Раздел 2

Сведения о местоположении границ объекта					
1. Система координат МСК-50, зона 2					
2. Сведения о характерных точках границ объекта					
Обозначение характерных точек границ	Координаты, м		Метод определения координат характерной точки	Средняя квадратическая погрешность положения характерной точки (Mt), м	Описание обозначения точки на местности (при наличии)
	X	Y			
1	2	3	4	5	6
1	419 495,49	2 260 733,51	Аналитический метод	0,10	—
2	419 496,77	2 260 712,71		0,10	
3	419 497,05	2 260 708,48		0,10	
4	419 643,39	2 260 573,50		0,10	
5	419 662,86	2 260 594,60		0,10	
6	419 659,92	2 260 597,32		0,10	
7	419 643,17	2 260 579,16		0,10	
8	419 500,93	2 260 710,34		0,10	
9	419 500,77	2 260 712,97		0,10	
10	419 499,48	2 260 733,76		0,10	
1	419 495,49	2 260 733,51		0,10	
3. Сведения о характерных точках части (частей) границы объекта					
1	2	3	4	5	6
—	—	—	—	—	—

Раздел 4
План границ объекта

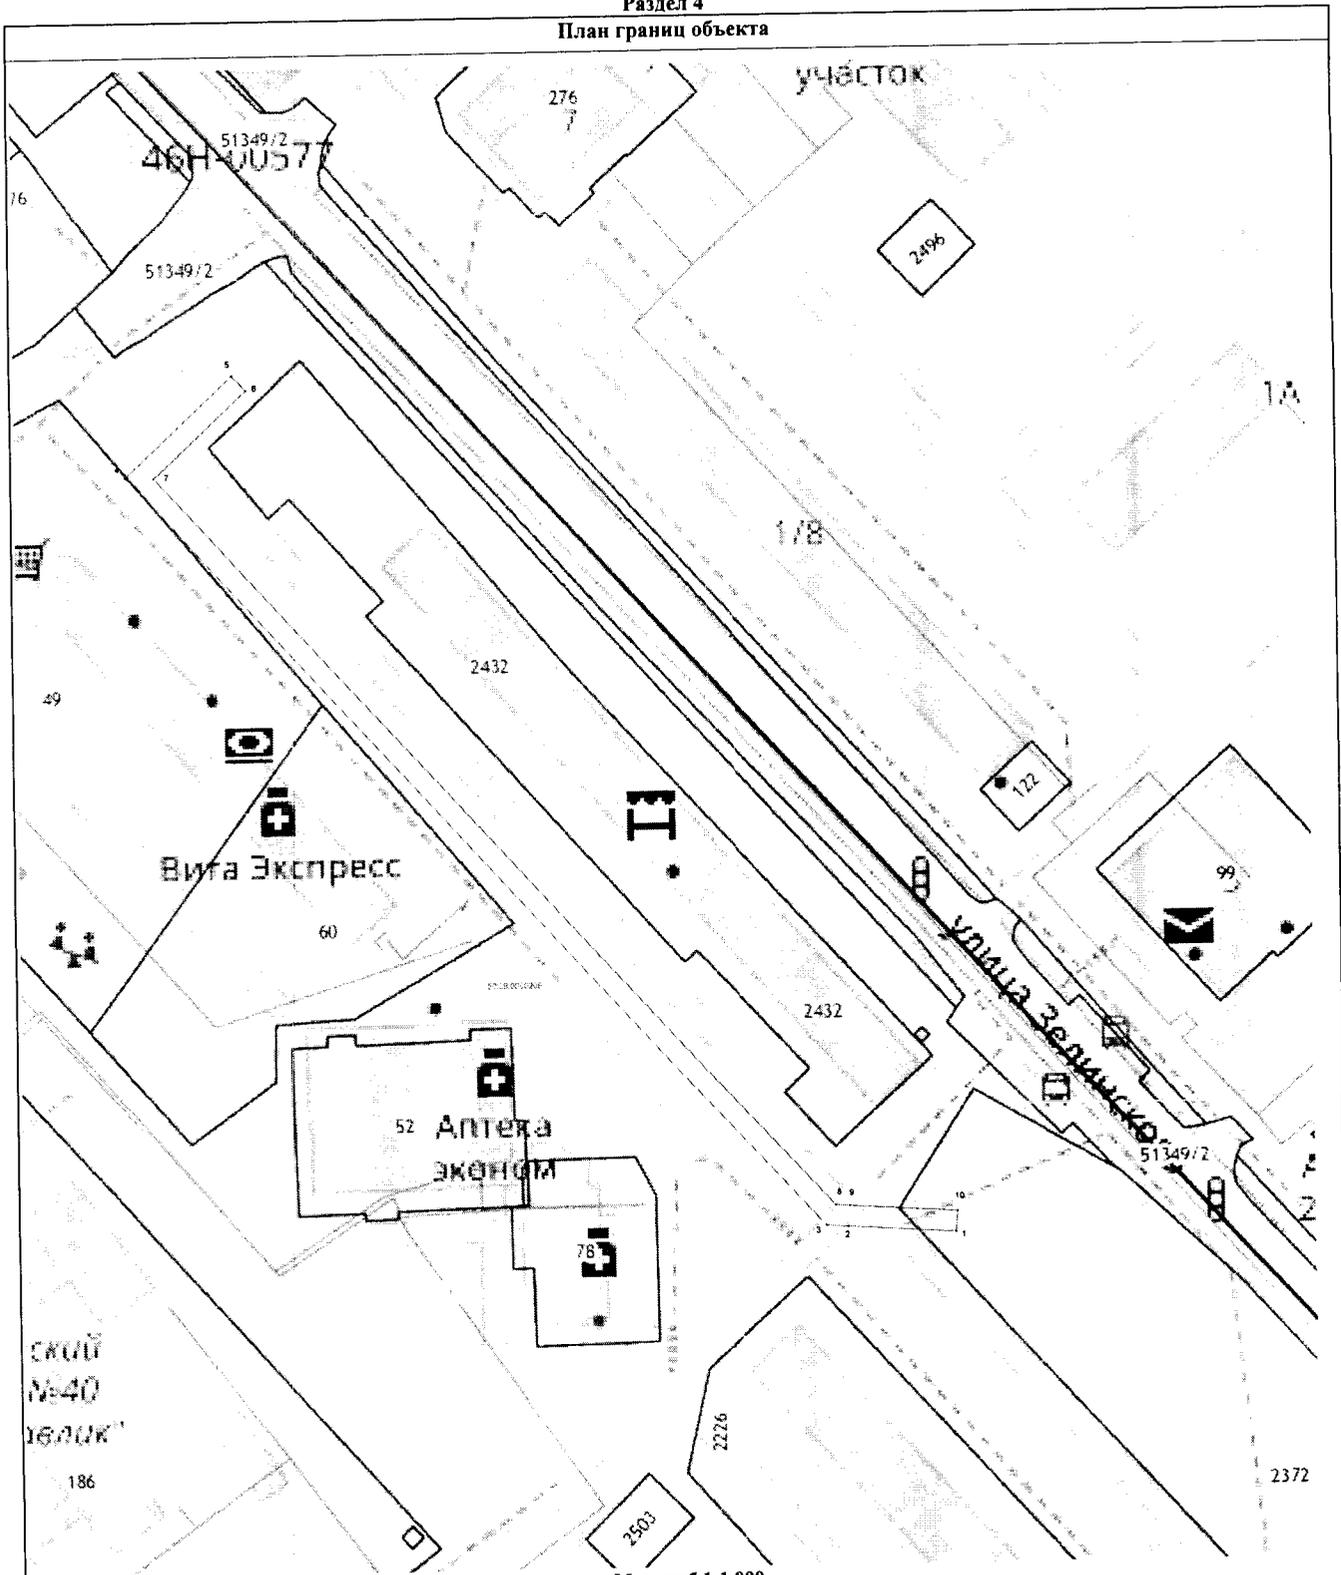

Масштаб 1:1 000

Используемые условные знаки и обозначения:

-  - характерная точка границы зоны
-  - граница зоны
-  - граница кадастрового квартала по сведениям ЕГРН
-  - граница земельного участка по сведениям ЕГРН

Подпись _____ Дата « 30 » марта 20 23 г.



Место для оттиска печати (при наличии) лица, составившего описание местоположения границ объекта