

**Администрация
городского округа Воскресенск
Московской области**

ПОСТАНОВЛЕНИЕ

26.06.2024 № 2359

Об установлении публичного сервитута в порядке главы V.7. Земельного кодекса Российской Федерации по адресу (местоположение): Российская Федерация, Московская область, городской округ Воскресенск, д. Ильино, в пользу АО «Мособлгаз», в целях устройства примыкания подъездной дороги для обслуживания газопровода среднего давления $P \leq 0,3$ Мпа и газораспределительного пункта

В соответствии с Земельным кодексом Российской Федерации, Федеральным законом от 06.10.2003 № 131-ФЗ «Об общих принципах организации местного самоуправления в Российской Федерации», Законом Московской области № 23/96-ОЗ «О регулировании земельных отношений в Московской области», руководствуясь Уставом городского округа Воскресенск Московской области, учитывая ходатайство АО «Мособлгаз» от 31.05.2024 № P001-4909656807-85075114,

ПОСТАНОВЛЯЮ:

1. Установить публичный сервитут на срок 120 месяцев в отношении части земельного участка с кадастровым номером 50:29:0040404:969, согласно приложению к настоящему постановлению, в пользу АО «Мособлгаз» в целях устройства примыкания подъездной дороги для обслуживания газопровода среднего давления $P \leq 0,3$ Мпа и газораспределительного пункта, в границах в соответствии с приложением к настоящему постановлению.

Установить срок, в течение которого использование земельного участка (его части) и расположенного на нем объекта недвижимости будет невозможно или существенно затруднено в связи с осуществлением сервитута - 11 месяцев.

График проведения работ при осуществлении эксплуатации газораспределительных сетей определяется согласно Стандарту организации СТО МОГ 9.4-003-2018 «Сети газораспределения и газопотребления», утвержденного приказом АО «Мособлгаз» от 27.09.2018 № 511, разработанного в соответствии с Федеральным законом от 21.07.1997 № 116-ФЗ «О промышленной безопасности опасных производственных объектов», а также Техническим регламентом «О безопасности сетей газораспределения», утвержденным Постановлением Правительства Российской Федерации от 29.10.2010 № 870.

Порядок установления зон с особыми условиями использования территорий и содержание ограничений прав на земельные участки в границах таких зон установлены Постановлением Правительства Российской Федерации от 20.11.2010 № 878 «Об утверждении Правил охраны газораспределительных сетей».

Плата за публичный сервитут Федеральным законом от 25.10.2001 №137-ФЗ «О введении в действие Земельного кодекса Российской Федерации» не предусмотрена.

АО «Мособлгаз» привести земельный участок, указанный в пункте 1 к настоящему постановлению, в состояние, пригодное для его использования в соответствии с разрешенным использованием, в срок не позднее чем три месяца после завершения строительства инженерного сооружения, для размещения которого установлен публичный сервитут.

2. Администрации в течение 5 рабочих дней направить копию настоящего постановления в Управление Федеральной службы государственной регистрации, кадастра и картографии по Московской области для внесения сведений об установлении публичного сервитута в отношении земельного участка, указанного в пункте 1 настоящего постановления, в Единый государственный реестр недвижимости.

3. Администрации в течение 5 рабочих дней разместить настоящее постановление на официальном информационном сайте администрации - <https://vos-mo.ru/> в информационно-телекоммуникационной сети «Интернет» и в течение 5 рабочих дней направить копию настоящего постановления правообладателю земельного участка, в отношении которого принято решение об установлении публичного сервитута.

4. Управлению земельно-имущественных отношений Администрации городского округа Воскресенск Московской области в течение 5 рабочих дней направить обладателю публичного сервитута копию настоящего постановления, сведения о лицах, являющихся правообладателями земельных участков, сведения о лицах, подавших заявления об учете их прав (обременений прав) на земельные участки, способах связи с ними, копии документов, подтверждающих права указанных лиц на земельные участки.

5. Контроль за выполнением настоящего постановления возложить на заместителя Главы городского округа Воскресенск Московской области Гарибяна С.П.

Глава городского округа Воскресенск



А.В. Малкин

Приложение
к постановлению
Администрации
городского округа Воскресенск
Московской области

от 26.06.2024 № 2359

№	Кадастровый номер земельного участка	Адрес / описание местоположения
1	2	3
1	50:29:0040404:969	Московская область, р-н Воскресенский.

ГРАФИЧЕСКОЕ ОПИСАНИЕ
местоположения границ населенных пунктов, территориальных
зон, особо охраняемых природных территорий, зон с особыми
условиями использования территории
«Газификация д. Ильино» городского округа Воскресенск Московской области

(наименование объекта, местоположение границ которого описано (далее - объект))

Раздел 1


Сведения об объекте

№ п/п	Характеристики объекта	Описание характеристик
1	2	3
1	Местоположение объекта	Московская область, г.о. Воскресенск, д. Ильино
2	Площадь объекта ± величина погрешности определения площади ($P \pm \Delta P$)	969 м ² ± 11 м ²
3	Иные характеристики объекта	-

Раздел 2

Сведения о местоположении границ объекта					
1. Система координат		МСК-50, зона 2			
2. Сведения о характерных точках границ объекта					
Обозначение характерных точек границ	Координаты, м		Метод определения координат характерной точки	Средняя квадратическая погрешность положения характерной точки (Mt), м	Описание обозначения точки на местности (при наличии)
	X	Y			
1	2	3	4	5	6
1	418 613,82	2 269 466,58	Аналитический метод	0,10	—
2	418 608,94	2 269 495,58		0,10	
3	418 621,04	2 269 497,95		0,10	
4	418 620,20	2 269 502,89		0,10	
5	418 608,11	2 269 500,53		0,10	
6	418 607,85	2 269 502,04		0,10	
7	418 602,83	2 269 531,73		0,10	
8	418 597,89	2 269 559,24		0,10	
9	418 591,21	2 269 590,62		0,10	
10	418 584,37	2 269 589,16		0,10	
11	418 591,02	2 269 557,90		0,10	
12	418 594,65	2 269 537,67		0,10	
13	418 593,92	2 269 537,54		0,10	
14	418 597,99	2 269 514,26		0,10	
15	418 600,55	2 269 499,22		0,10	
16	418 601,26	2 269 499,34		0,10	
17	418 601,61	2 269 497,28		0,10	
18	418 606,85	2 269 465,84		0,10	
1	418 613,82	2 269 466,58		0,10	
3. Сведения о характерных точках части (частей) границы объекта					
1	2	3	4	5	6
—	—	—	—	—	—

Схема расположения границ публичного сервитута

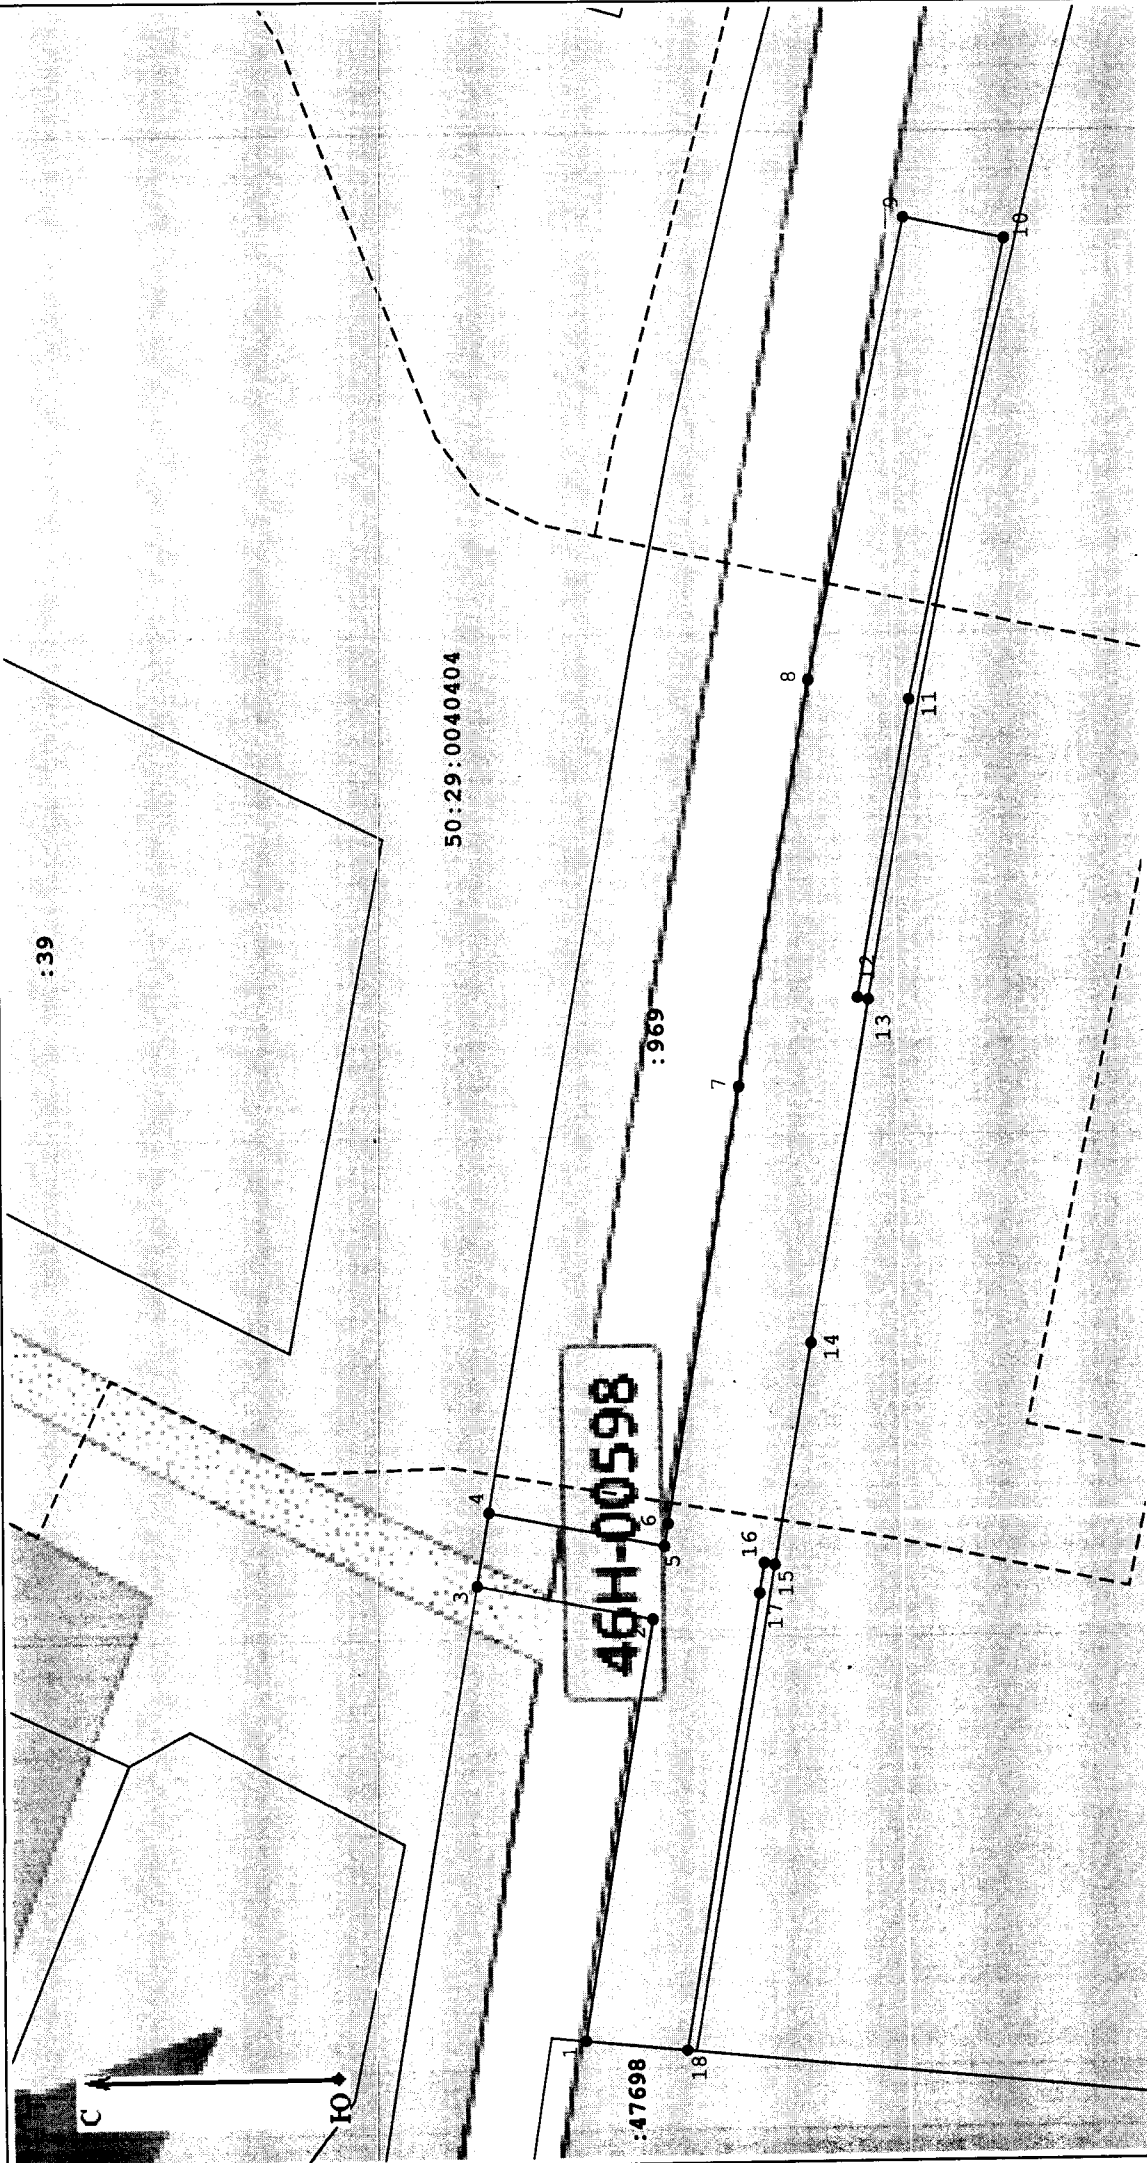

Масштаб 1:500

Условные обозначения:

- граница кадастрового квартала;
- часть границы, сведения ЕГРН о которой позволяют однозначно определить ее положение на местности;
- 1 - характерная точка границы публичного сервитута;
- граница публичного сервитута;
- 50:29:0040404 - номер кадастрового квартала;
- : 969 - обозначение земельного участка, сведения о котором содержатся в ЕГРН;
- проектируемый газопровод;