

ГРАФИЧЕСКОЕ ОПИСАНИЕ
местоположения границ населенных пунктов, территориальных
зон, особо охраняемых природных территорий, зон с особыми
условиями использования территории

Публичный сервитут для использования земельного участка с кадастровым номером 50:29:0060216:140 в
целях эксплуатации антенно-мачтового сооружения связи

(наименование объекта, местоположение границ которого описано (далее - объект))

Раздел 1

Сведения об объекте		
№ п/п	Характеристики объекта	Описание характеристик
1	2	3
1	Местоположение объекта	Московская область, городской округ Воскресенск, д. Лукьяново
2	Площадь объекта ± величина погрешности определения площади ($P \pm \Delta P$)	$126 \pm 4 \text{ м}^2$
3	Иные характеристики объекта	Вид объекта реестра границ: Граница публичного сервитута Кадастровый номер квартала: 50:29:0060216 Земельный участок, в отношении которого испрашивается публичный сервитут: 50:29:0060216:140 Цель установления публичного сервитута: Публичный сервитут для использования земельного участка с кадастровым номером 50:29:0060216:140 в целях эксплуатации антенно-мачтового сооружения связи Срок публичного сервитута: 49 лет Обладатель публичного сервитута: Общество с ограниченной ответственностью «Пилар» (ИНН: 7703711642, ОГРН: 1097746775422, адрес эл. почты: pilar@t2.ru, почтовый адрес: 108811, г. Москва, км 22-й (Киевское ш.), двлд. 6, стр. 1, этаж 5, комната 33).

Раздел 2

Сведения о местоположении границ объекта					
1. Система координат		МСК-50, зона 2			
2. Сведения о характерных точках границ объекта					
Обозначение характерных точек границ	Координаты, м		Метод определения координат характерной точки	Средняя квадратическая погрешность положения характерной точки (Mt), м	Описание обозначения точки на местности (при наличии)
	X	Y			
1	2	3	4	5	6
1	413 134,40	2 258 279,08	Метод спутниковых геодезических измерений (определений)	0,10	-
2	413 129,79	2 258 284,41			
3	413 126,92	2 258 287,47			
4	413 122,69	2 258 283,82			
5	413 118,65	2 258 280,06			
6	413 126,00	2 258 271,75			
7	413 131,22	2 258 276,22			
1	413 134,40	2 258 279,08			
3. Сведения о характерных точках части (частей) границы объекта					
1	2	3	4	5	6
—	—	—	—	—	—

Раздел 3


Сведения о местоположении измененных (уточненных) границ объекта

1. Система координат МСК-50, зона 2

2. Сведения о характерных точках границ объекта

Обозначение характерных точек границы	Существующие координаты, м		Измененные (уточненные) координаты, м		Метод определения координат характерной точки	Средняя квадратическая погрешность положения характерной точки (Mt), м	Описание обозначения точки на местности (при наличии)
	X	Y	X	Y			
1	2	3	4	5	6	7	8
—	—	—	—	—	—	—	—
3. Сведения о характерных точках части (частей) границы объекта							
1	2	3	4	5	6	7	8
—	—	—	—	—	—	—	—

СХЕМА РАСПОЛОЖЕНИЯ ГРАНИЦ ПУБЛИЧНОГО СЕРВИТУТА
Местоположение: Московская область, городской округ Воскресенск, д. Лукьяново

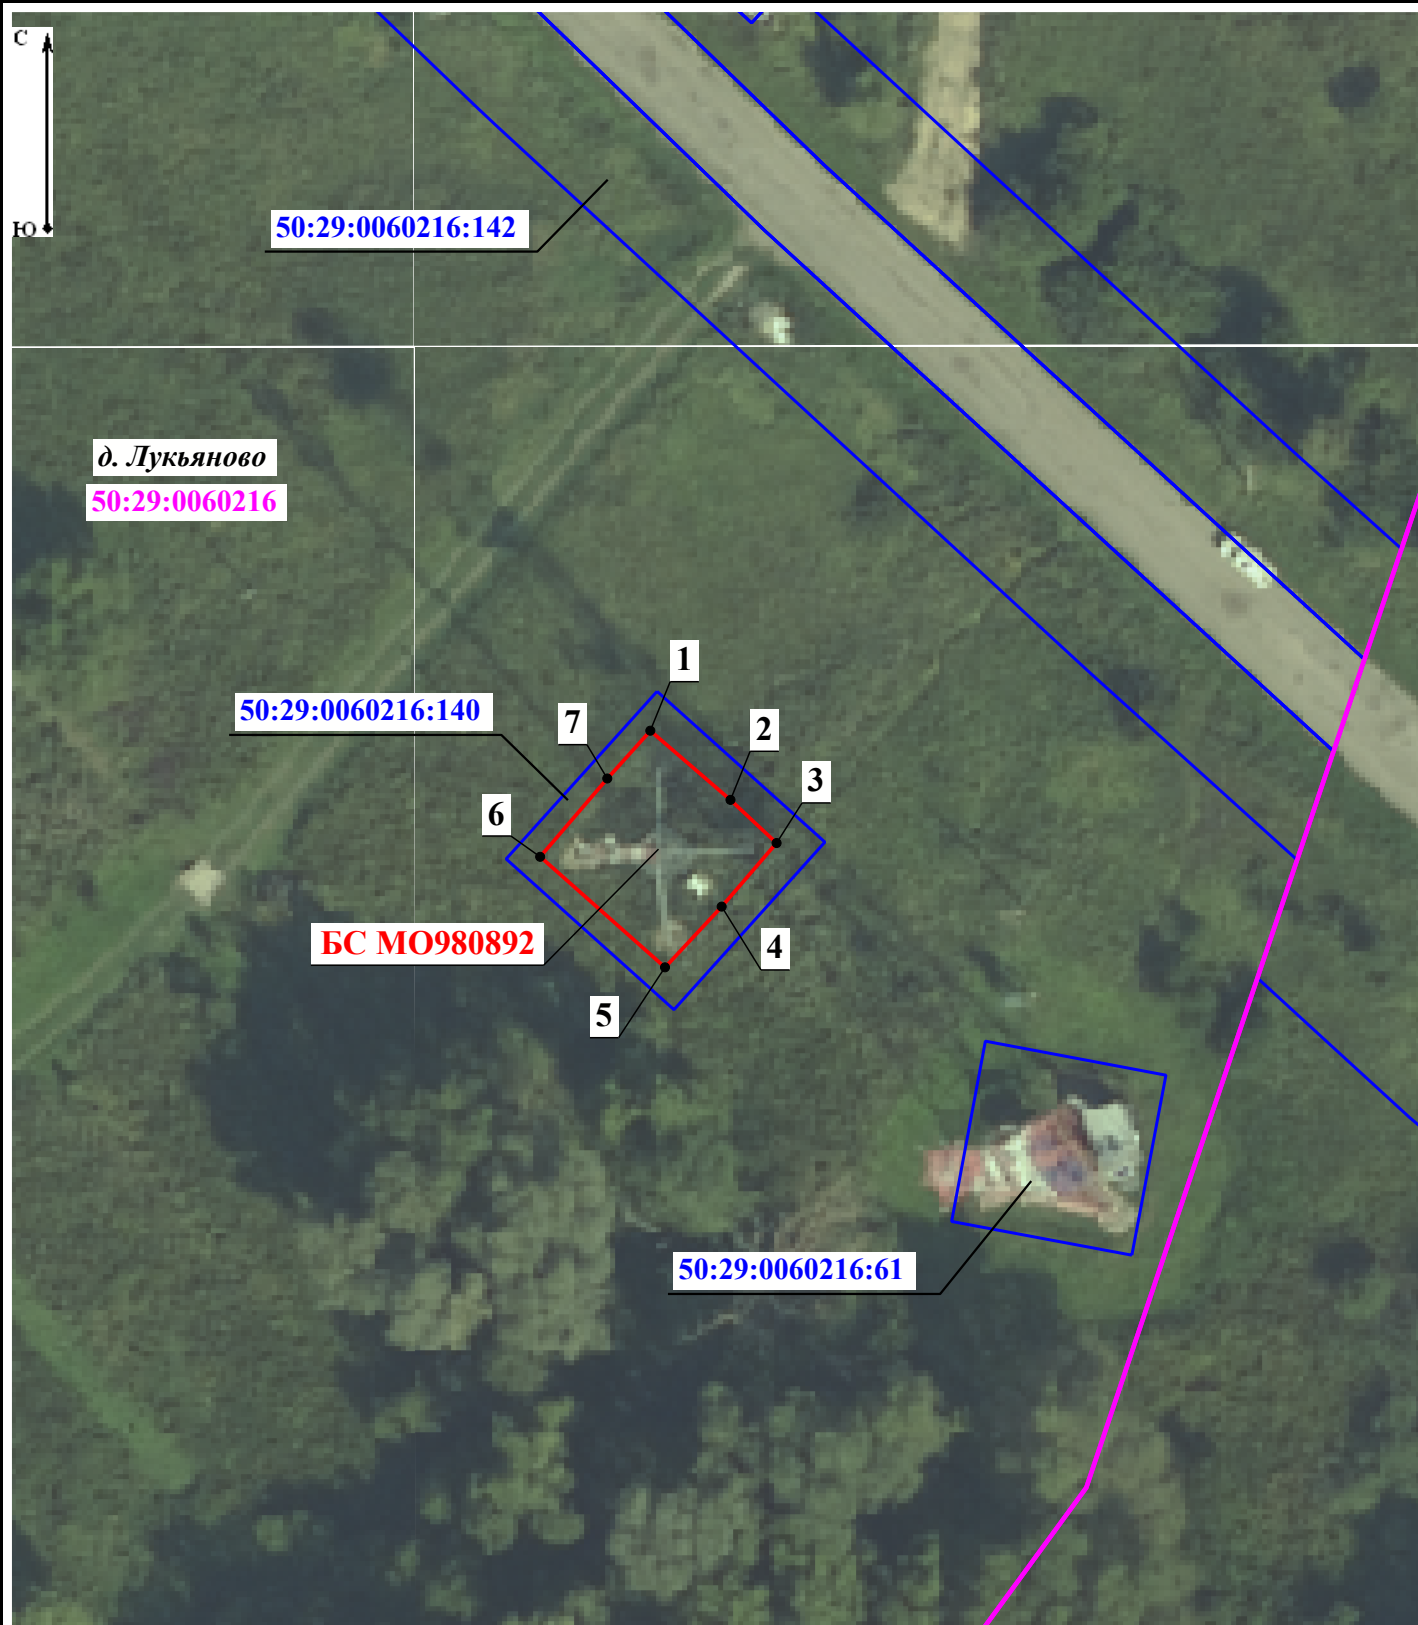

Масштаб 1:500

Условные обозначения:

- - проектные границы публичного сервитута для использования земельного участка с кадастровым номером 50:29:0060216:140 в целях эксплуатации антенно-мачтового сооружения связи (БС МО980892)
- - граница и кадастровый номер земельного участка
- - граница и номер кадастрового квартала
- 7 ● - обозначение и номер характерной точки границы публичного сервитута